


СХЕМА РАСПОЛОЖЕНИЯ ЗЕМЕЛЬНОГО УЧАСТКА НА КАДАСТРОВОМ ПЛАНЕ ТЕРРИТОРИИ

в кадастровом квартале 29:22:060410
в территориальном округе Майская горка
г. Архангельска
по ул. Полины Осипенко, 26
(категория земель - земли населенных пунктов)

УТВЕРЖДЕНА

Распоряжением Главы
городского округа "Город Архангельск"

от "15" июня 2023 г. № 3463р

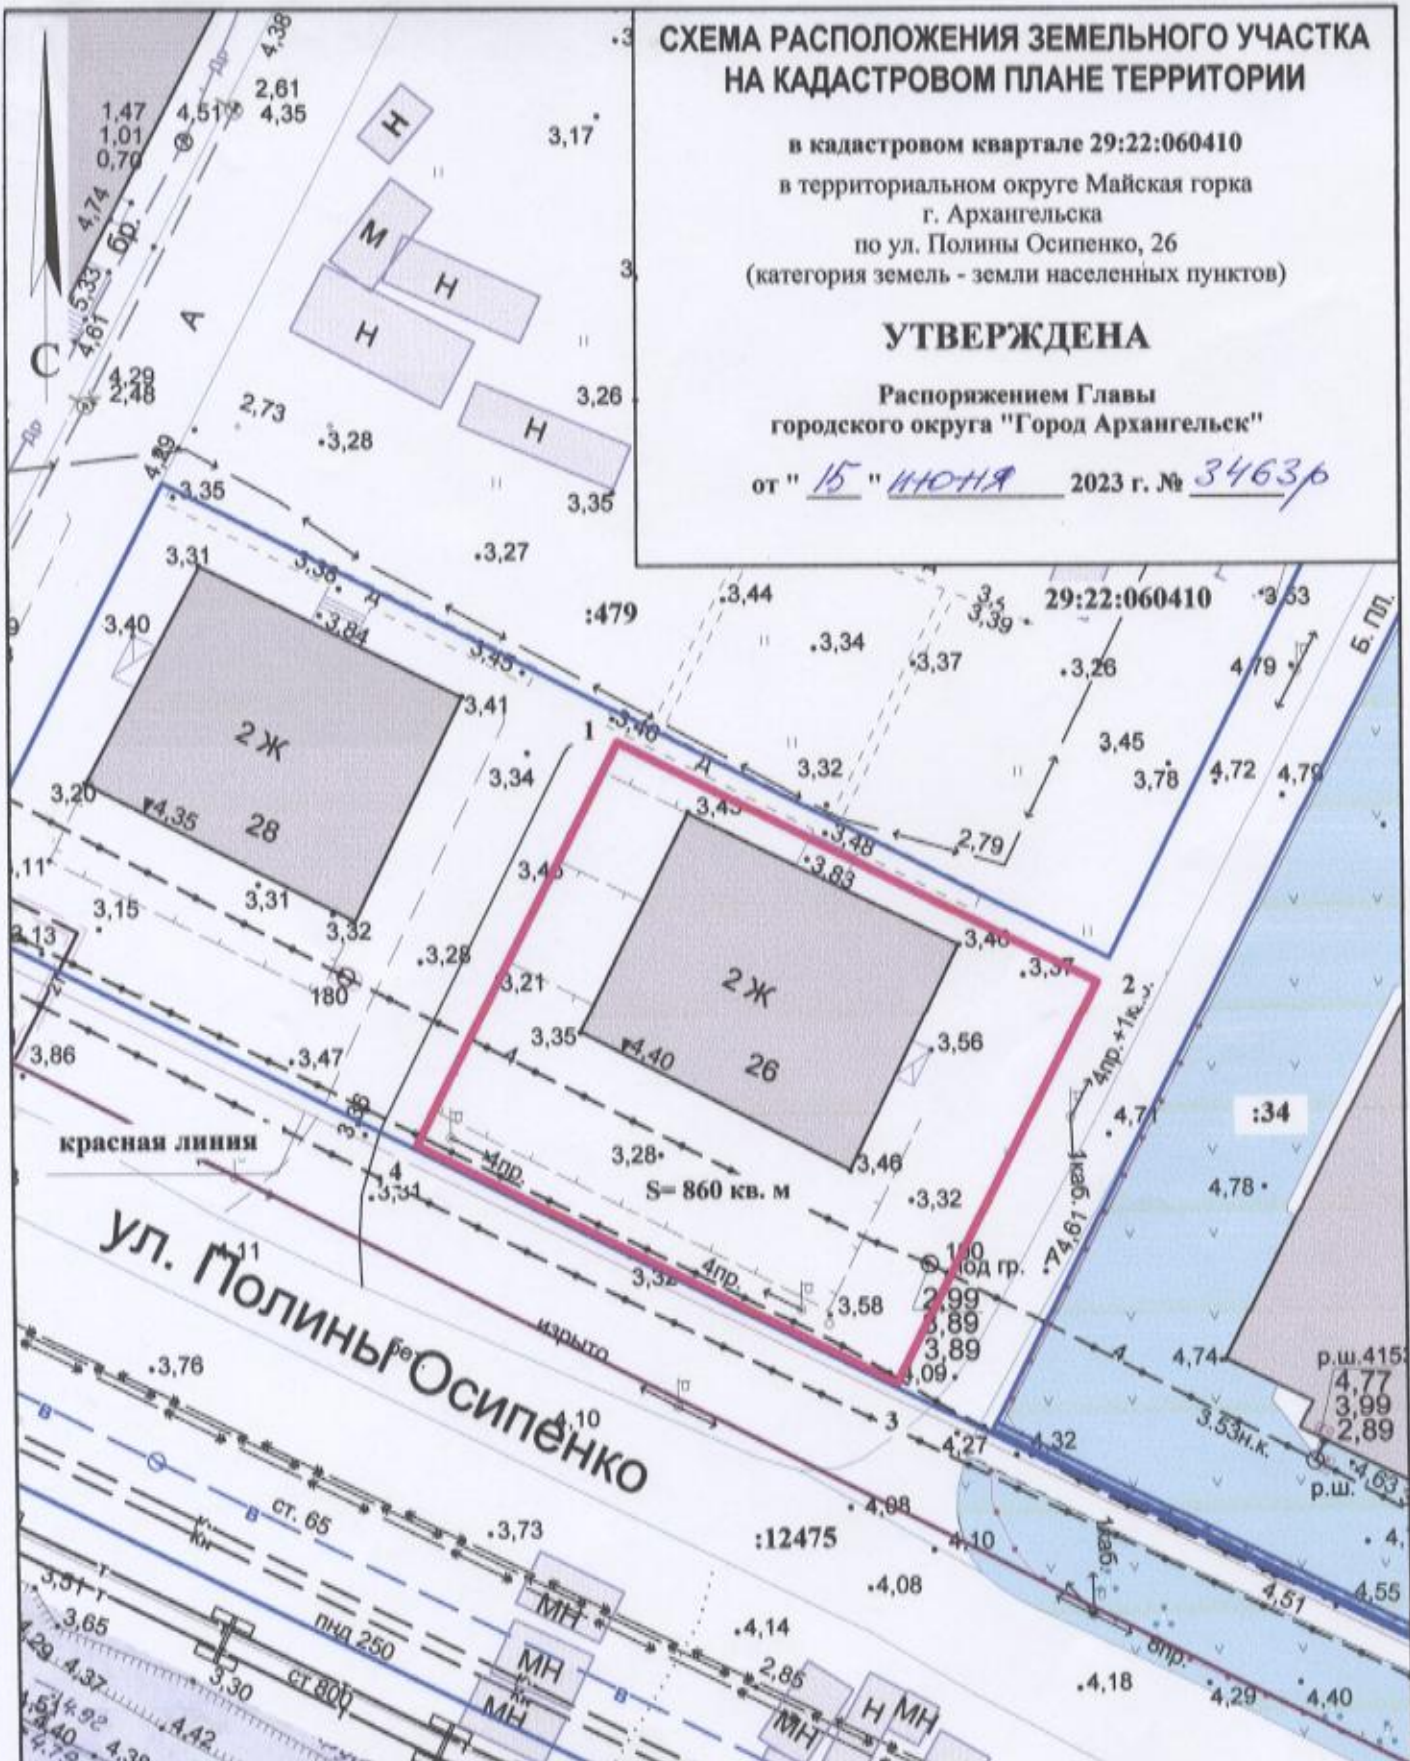

Система координат МСК-29

Условный номер земельного участка

Площадь земельного участка 860 кв. м

Обозначение характерных точек границ	координаты, м	
	X	Y
1	650461.47	2524232.00
2	650448.10	2524261.04
3	650423.67	2524249.75
4	650437.08	2524220.73

УСЛОВНЫЕ ОБОЗНАЧЕНИЯ:

- граница образуемого земельного участка
- граница учтенных земельных участков

29:22:060410 номер кадастрового квартала

:479 кадастровый номер земельного участка

Масштаб 1 : 500