

СХЕМА РАСПОЛОЖЕНИЯ ЗЕМЕЛЬНОГО УЧАСТКА НА КАДАСТРОВОМ ПЛАНЕ ТЕРРИТОРИИ


в кадастровом квартале 29:22:020404

в Соломбальском территориальном округе
г. Архангельска
по ул. Леваневского
(категория земель - земли населенных пунктов)

УТВЕРЖДЕНА

Распоряжением Главы городского округа
"Город Архангельск"

от "12" апреля 2021 г. № 1229 р

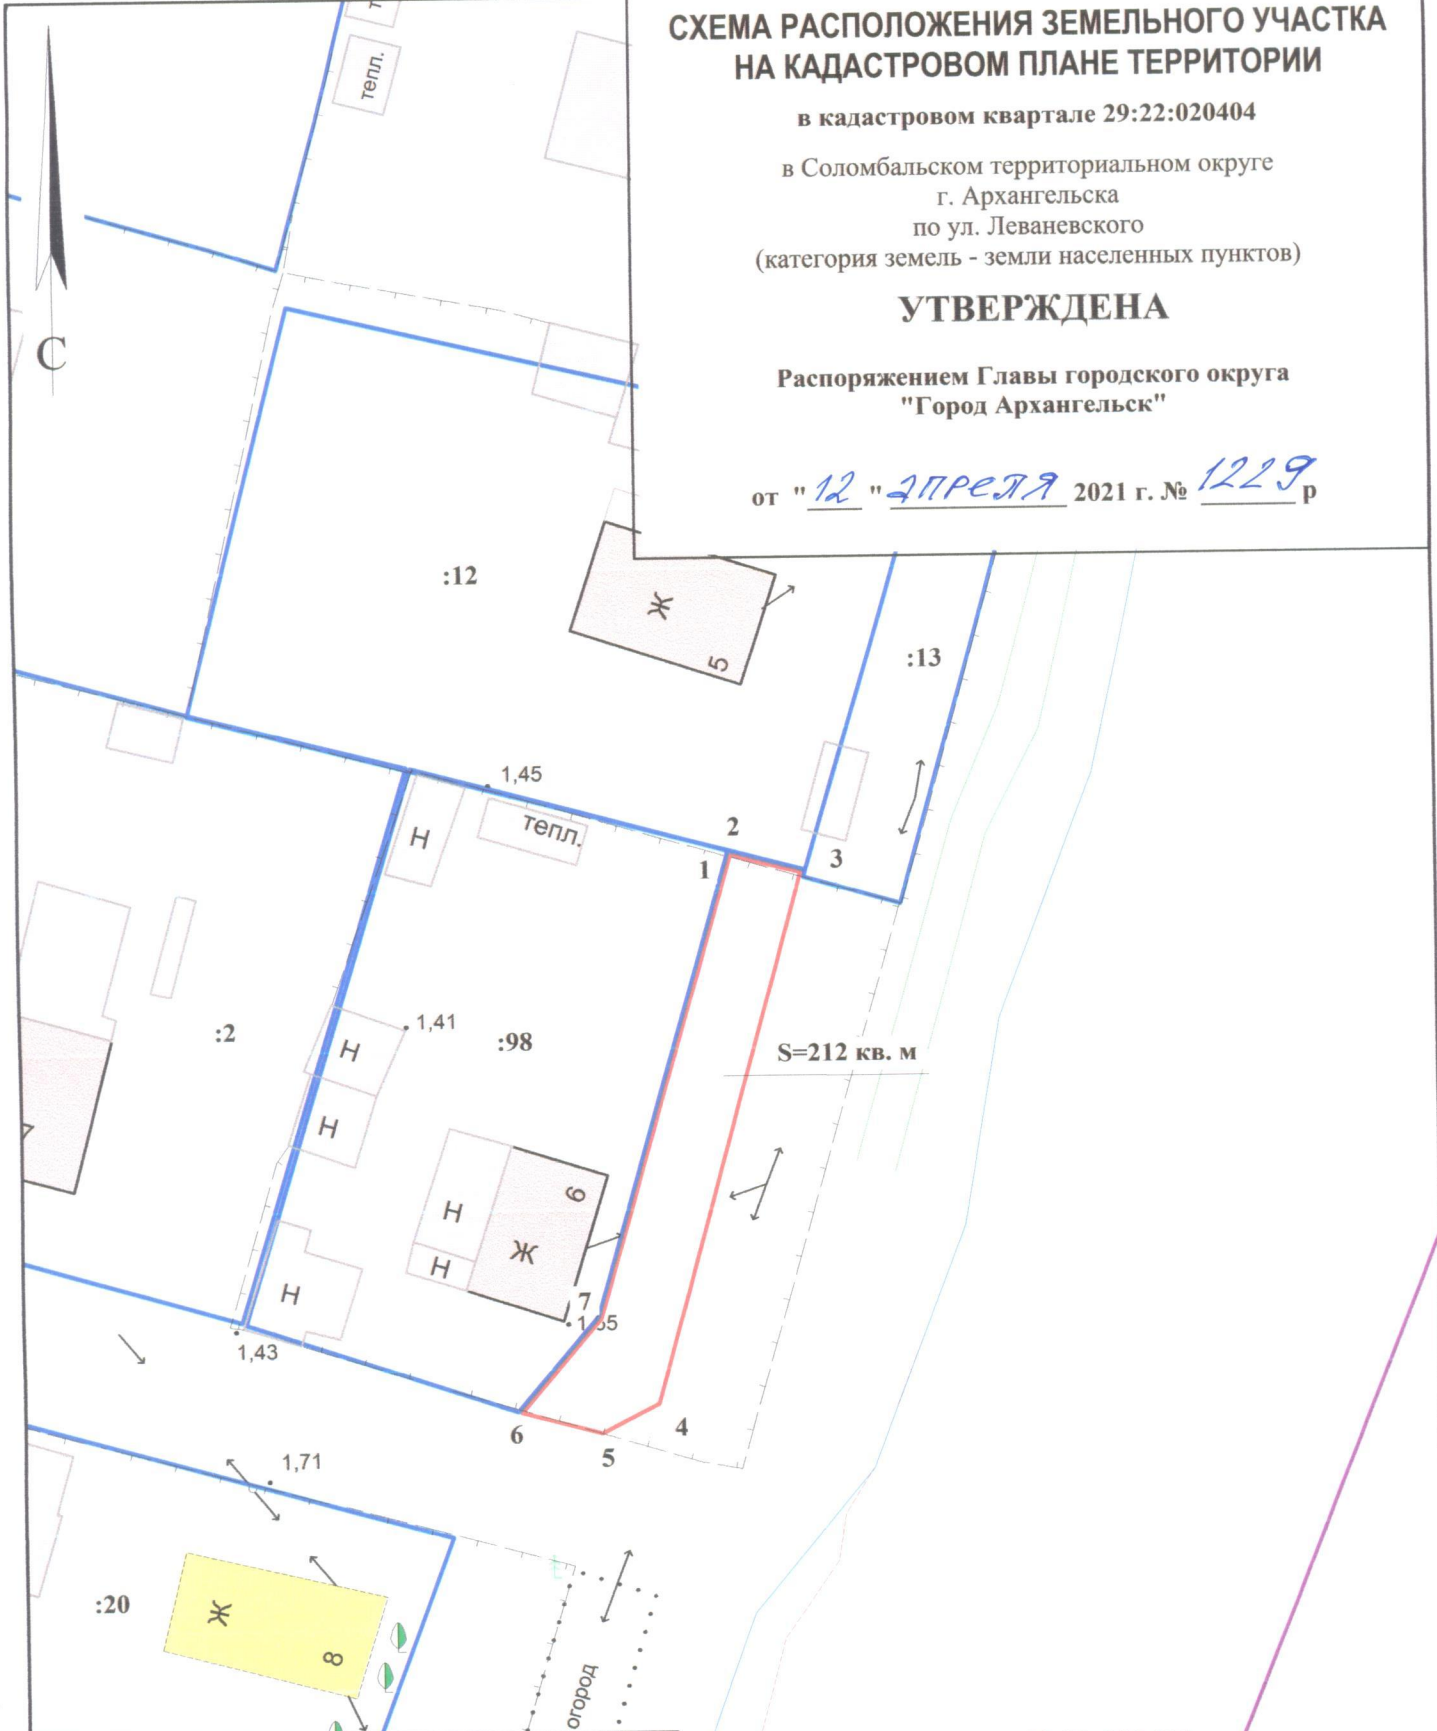

29:22:020404

Система координат МСК-29

Условный номер земельного участка

Площадь земельного участка 212 кв. м

Обозначение характерных точек границ	координаты, м	
	X	Y
1	661607.46	2519392.02
2	661606.41	2519396.88
3	661605.93	2519396.76
4	661570.92	2519388.50
5	661568.71	2519384.56
6	661569.91	2519379.26
7	661576.35	2519384.29

УСЛОВНЫЕ ОБОЗНАЧЕНИЯ:

- изображение границ образуемого земельного участка
- изображение границ учтенных земельных участков

29:22:020404 надпись кадастрового номера кадастрового квартала

:98 надпись кадастрового номера земельного участка

Масштаб 1 : 500