

СХЕМА РАСПОЛОЖЕНИЯ ЗЕМЕЛЬНОГО УЧАСТКА НА КАДАСТРОВОМ ПЛАНЕ ТЕРРИТОРИИ

в кадастровом квартале 29:22:020430

в Соломбальском территориальном округе

г. Архангельска


по ул. Малой

(категория земель - земли населенных пунктов)

УТВЕРЖДЕНА

Распоряжением Главы городского округа
"Город Архангельск"

от "9" апреля 2021 г. № 1222 р

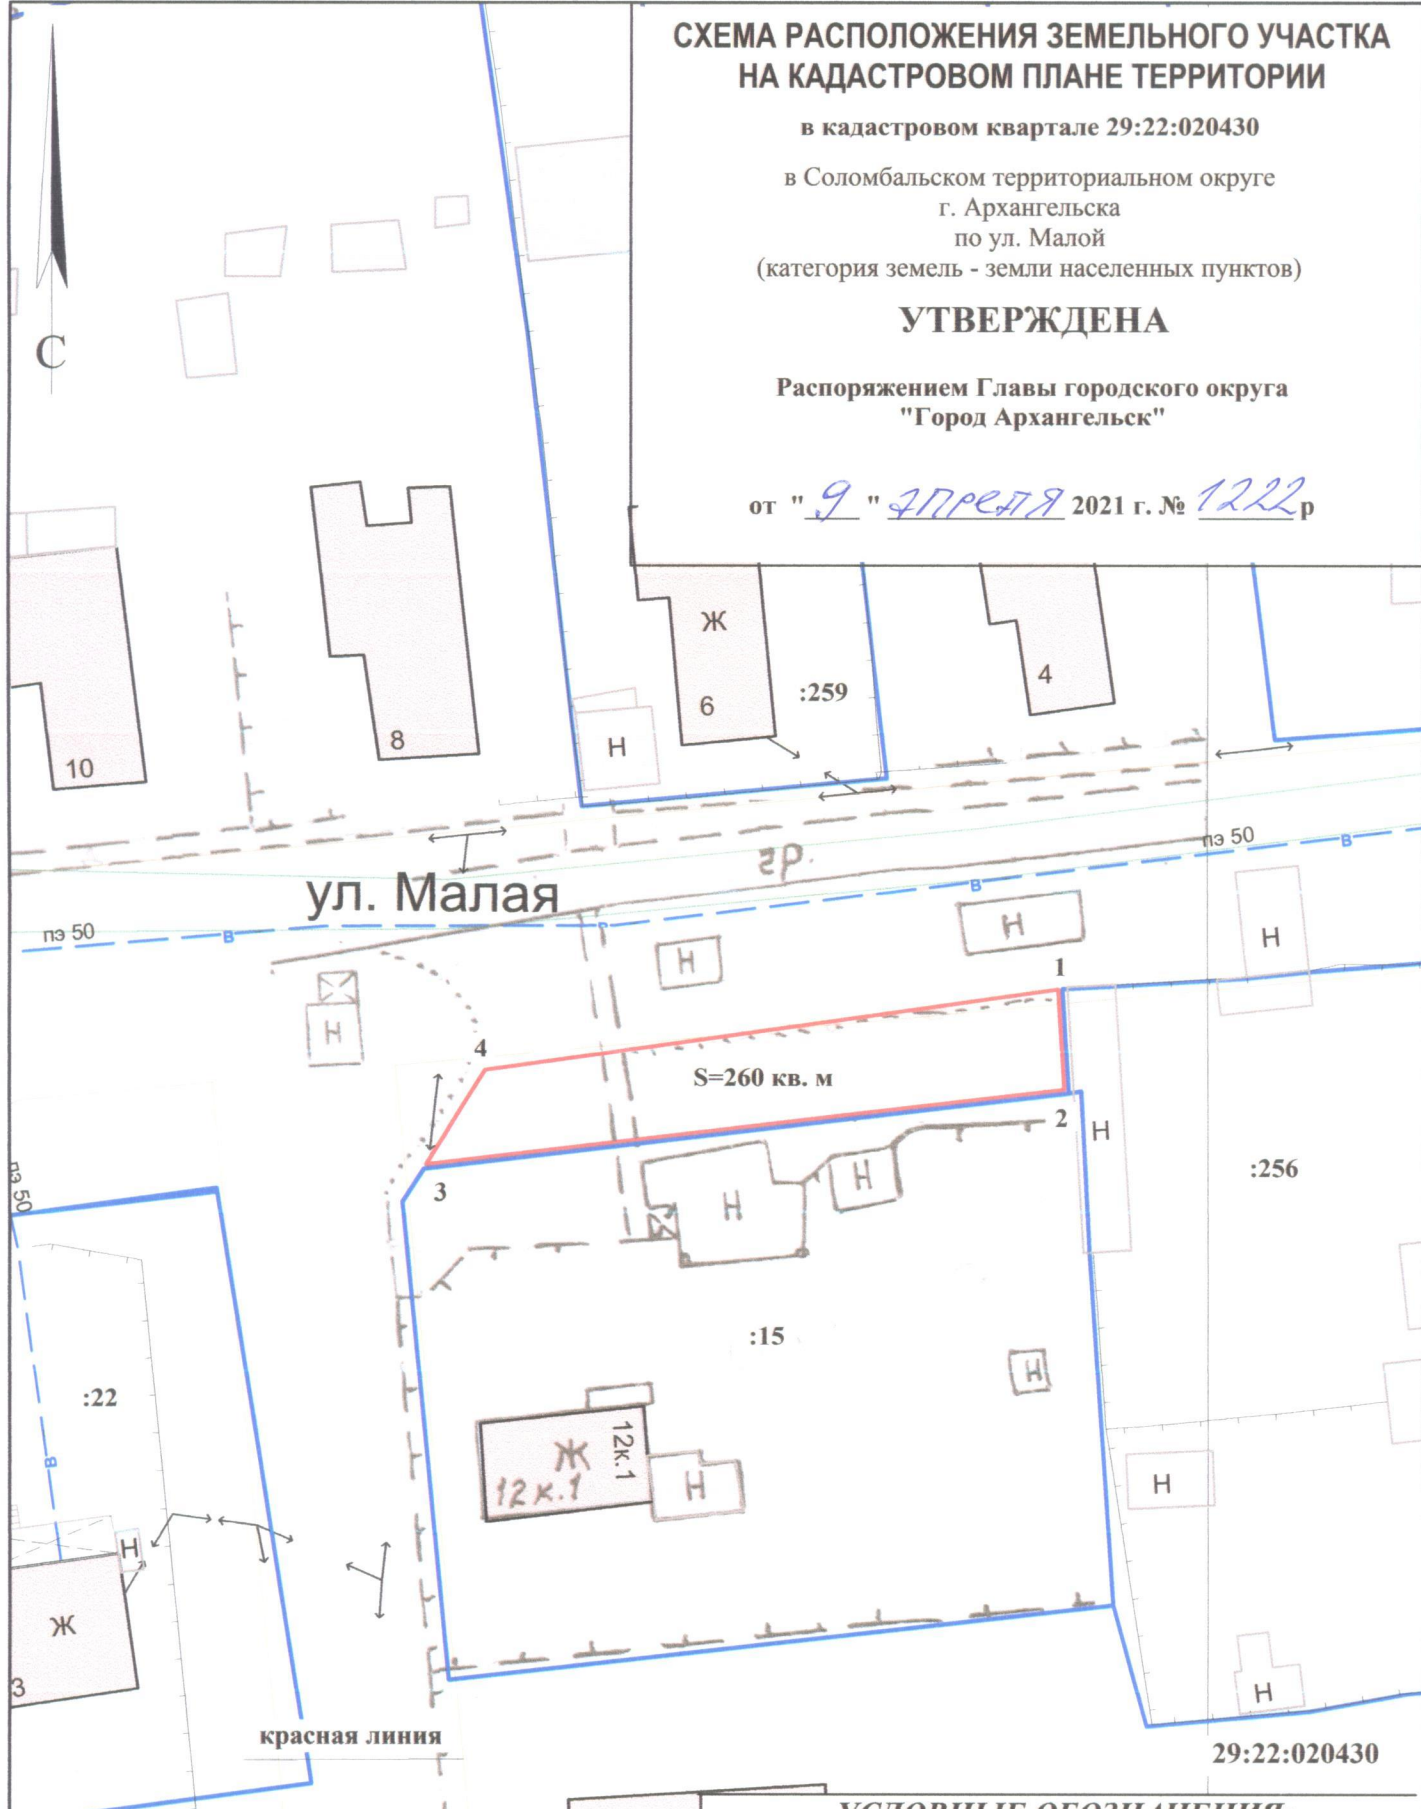

Система координат МСК-29		
Условный номер земельного участка		
Площадь земельного участка 260 кв. м		
Обозначение характерных точек грани	координаты, м	
	X	Y
1	660653.39	2518190.37
2	660646.44	2518191.04
3	660639.85	2518149.13
4	660646.53	2518152.90

УСЛОВНЫЕ ОБОЗНАЧЕНИЯ:

- изображение границ образуемого земельного участка
- изображение границ учтенных земельных участков
- 29:22:020430** надпись кадастрового номера кадастрового квартала
- :15** надпись кадастрового номера земельного участка

Масштаб 1 : 500