


СХЕМА РАСПОЛОЖЕНИЯ ЗЕМЕЛЬНОГО УЧАСТКА НА КАДАСТРОВОМ ПЛАНЕ ТЕРРИТОРИИ

в кадастровом квартале 29:22:080203
в Исакогорском территориальном округе
г. Архангельска
по ул. Дрейера, 53, корпус 1
(категория земель - земли населенных пунктов)

УТВЕРЖДЕНА

Распоряжением Главы городского
округа "Город Архангельск"

от " 26 " *Февраля* 20 *21* г. № *618р*

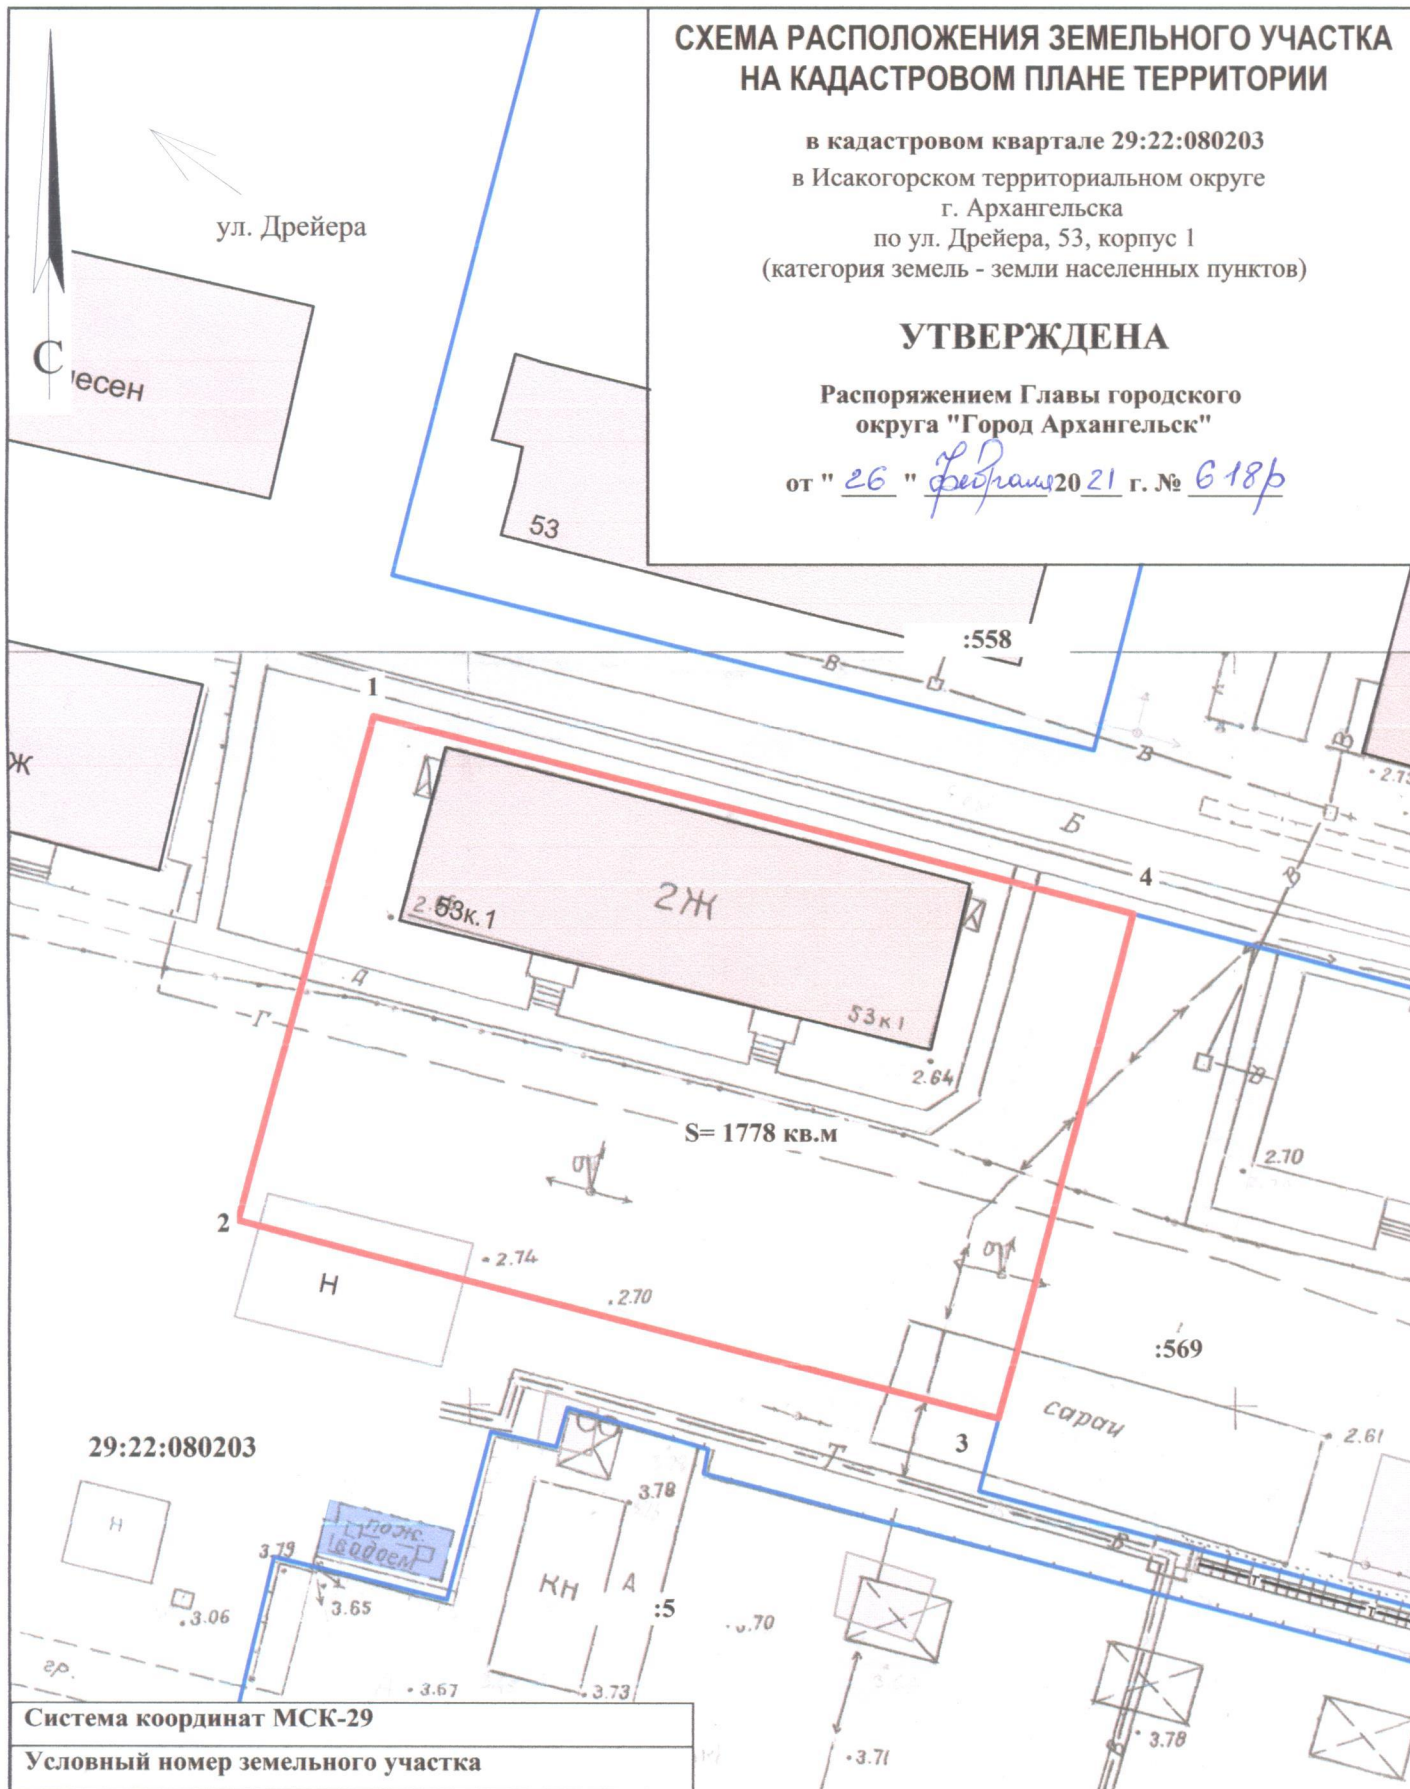

Система координат МСК-29

Условный номер земельного участка

Площадь земельного участка 1778 кв.м.

Обозначение
характерных
точек границ

координаты, м

	X	Y
1	648967.03	2520792.57
2	648933.26	2520784.94
3	648922.05	2520835.03
4	648955.86	2520842.65

УСЛОВНЫЕ ОБОЗНАЧЕНИЯ:

- граница образуемого земельного участка
- граница учтенных земельных участков
- 29:22:080203** номер кадастрового квартала
- :569** кадастровый номер земельного участка

Масштаб 1 : 500