


СХЕМА РАСПОЛОЖЕНИЯ ЗЕМЕЛЬНОГО УЧАСТКА НА КАДАСТРОВОМ ПЛАНЕ ТЕРРИТОРИИ

в кадастровом квартале 29:22:012101
в Маймаксанском территориальном округе
г. Архангельска
по ул. Победы, 19
(категория земель - земли населенных пунктов)

УТВЕРЖДЕНА

Распоряжением Главы городского
округа "Город Архангельск"

от "26" февраля 2021 г. № 618р

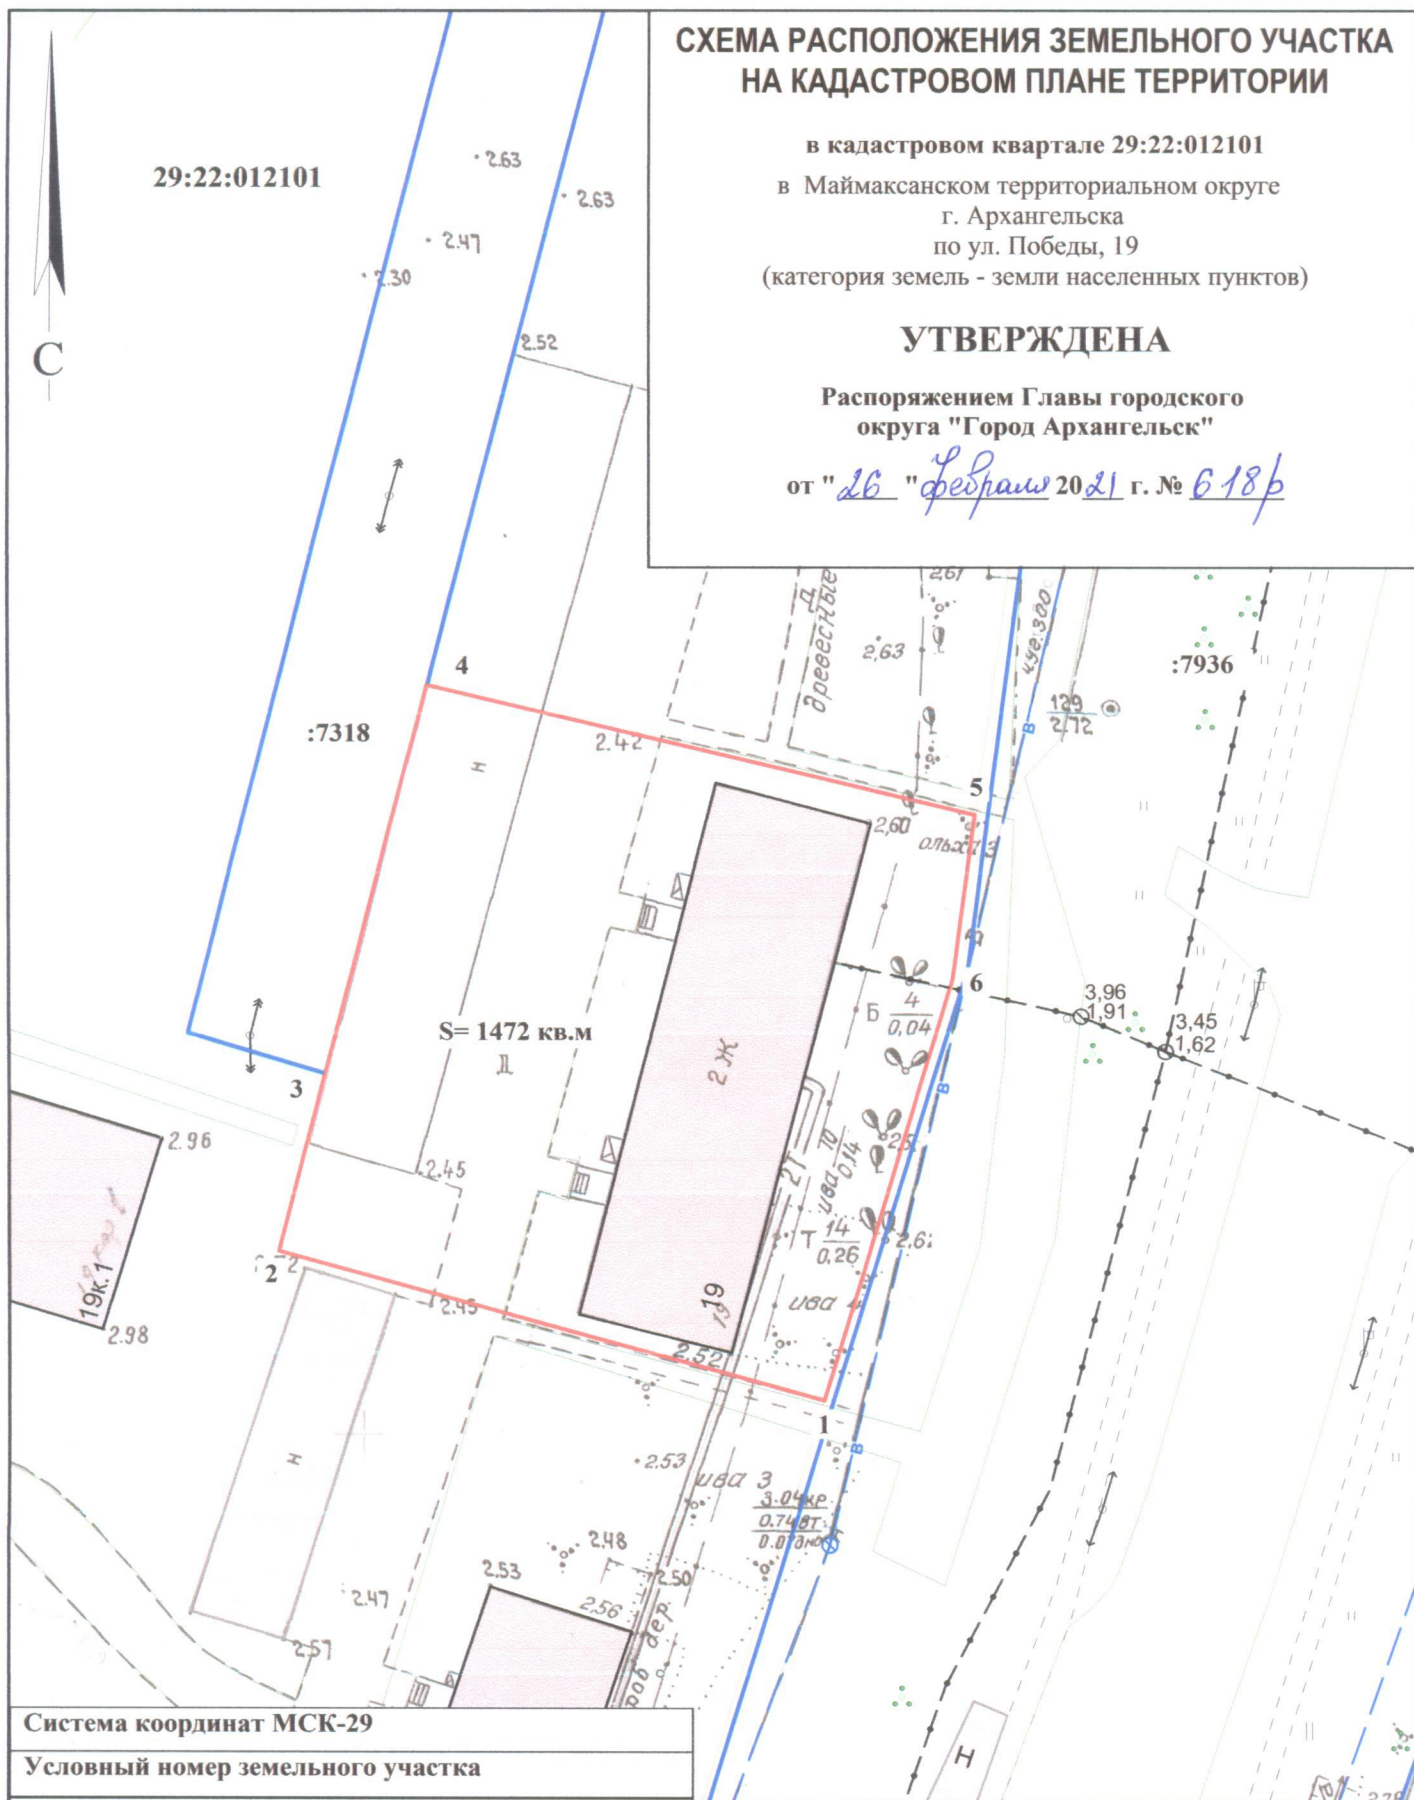

Система координат МСК-29		
Условный номер земельного участка		
Площадь земельного участка 1472 кв.м.		
Обозначение характерных точек границ	координаты, м	
	X	Y
1	663747.70	2519762.96
2	663756.29	2519727.06
3	663768.06	2519729.63
4	663794.05	2519735.28
5	663786.79	2519771.31
6	663775.88	2519770.24

УСЛОВНЫЕ ОБОЗНАЧЕНИЯ:

- граница образуемого земельного участка
- граница учтенных земельных участков

29:22:012101 номер кадастрового квартала

:7936 кадастровый номер земельного участка

Масштаб 1 : 500