


СХЕМА РАСПОЛОЖЕНИЯ РАЗДЕЛА ЗЕМЕЛЬНОГО УЧАСТКА С КАДАСТРОВЫМ НОМЕРОМ 29:22:022551:41

Местоположение: Архангельская обл., г. Архангельск, Соломбальский территориальный округ, ул. Шилова, дом 13.

Категория земель: земли населенных пунктов.

Разрешенное(целевое) использование: для эксплуатации двухэтажного жилого дома.

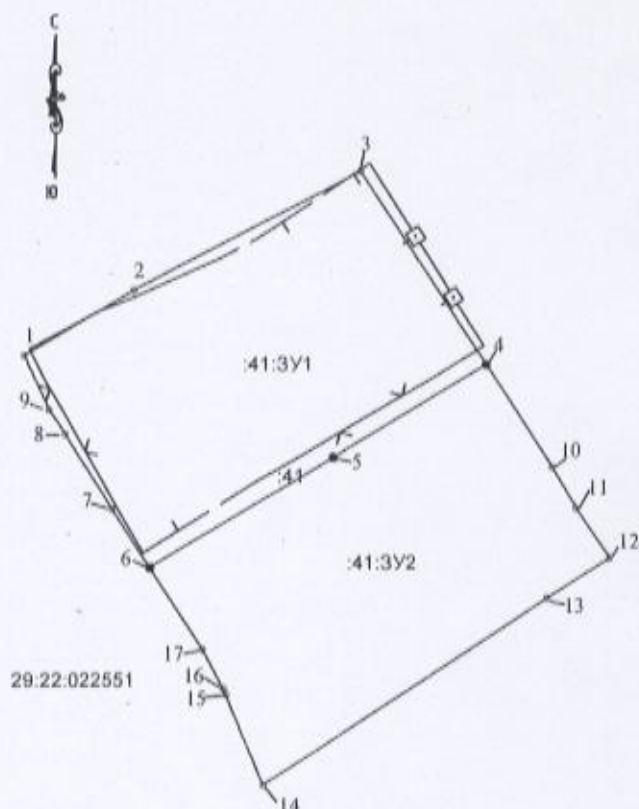

Условный номер земельного участка 29:22:022551:41:3У1
Площадь земельного участка = 453 кв. м

Наименование точки	X (м)	Y (м)	Длина линии (м)
1	2	3	5
1	655551.41	2519299.75	8.84
2	655555.9	2519307.36	17.7
3	655564.13	2519323.03	16
4	655550.74	2519331.78	12.45
5	655544.29	2519321.13	14.74
6	655536.64	2519308.53	4.92
7	655540.77	2519305.86	6.14
8	655545.95	2519302.57	2
9	655547.63	2519301.49	4.16
1	655551.41	2519299.75	

Условный номер земельного участка 29:22:022551:41:3У2
Площадь земельного участка = 454 кв. м

Наименование точки	X (м)	Y (м)	Длина линии (м)
1	2	3	5
10	655543.62	2519336.43	3.33
11	655540.77	2519338.15	4.2
12	655537.29	2519340.5	5.21
13	655534.51	2519336.09	23.65
14	655521.47	2519316.36	6.82
15	655527.8	2519313.81	0.42
16	655528.19	2519313.65	3.1
17	655530.94	2519312.22	6.79
6	655536.64	2519308.53	14.74
5	655544.29	2519321.13	12.45
4	655550.74	2519331.78	8.5
10	655543.62	2519336.43	

Примечание:

Система координат местная МСК-29, зона 2

Условные обозначения:

- 41 - кадастровый номер исходного земельного участка
- 41:3У1...n - обозначения образуемого земельного участка
- (с точкой) - часть границы, местоположение которой определено при выполнении кадастровых работ
- 29:22:022551 - номер кадастрового квартала
- (без точки) - часть границы, сведения ЕГРН о которой позволяют однозначно определить ее положение на местности
- - точка закрепленная на местности метал.арматурой

Исполнитель	Веселоб А.В.		План земельного участка Масштаб 1:500	Лист	Листов
				1	1