

СХЕМА РАСПОЛОЖЕНИЯ ЗЕМЕЛЬНОГО УЧАСТКА
 на кадастровом плане территории
 в кадастровом квартале 29:22:011605
 Архангельская область, г. Архангельск,
 Маймаксанский территориальный округ,
 СНТ "Лесная поляна", участок №319
 (категория земель - земли населённых пунктов)

УТВЕРЖДЕНА


Распоряжением Администрации
 городского округа "Город Архангельск"
 от "___" _____ 202 г. № _____

Площадь земельного участка - 628 кв.м.

Система координат МСК 29

Обозначение характерных точек границ	координаты, м		расстояние, м
	X	Y	
1	666208.87	2520831.37	
2	666195.67	2520837.98	14.76
3	666189.74	2520841.37	6.83
4	666182.77	2520836.62	8.43
5	666168.13	2520824.57	18.96
6	666185.04	2520809.99	22.33
7	666208.32	2520830.87	31.27
1	666208.87	2520831.37	0.74

Образуемый земельный участок расположен в границах зон с особыми условиями использования территории.
 Реестровые номера границ зон с особыми условиями использования территории - 29:00-6.273 (Граница зоны подтопления)

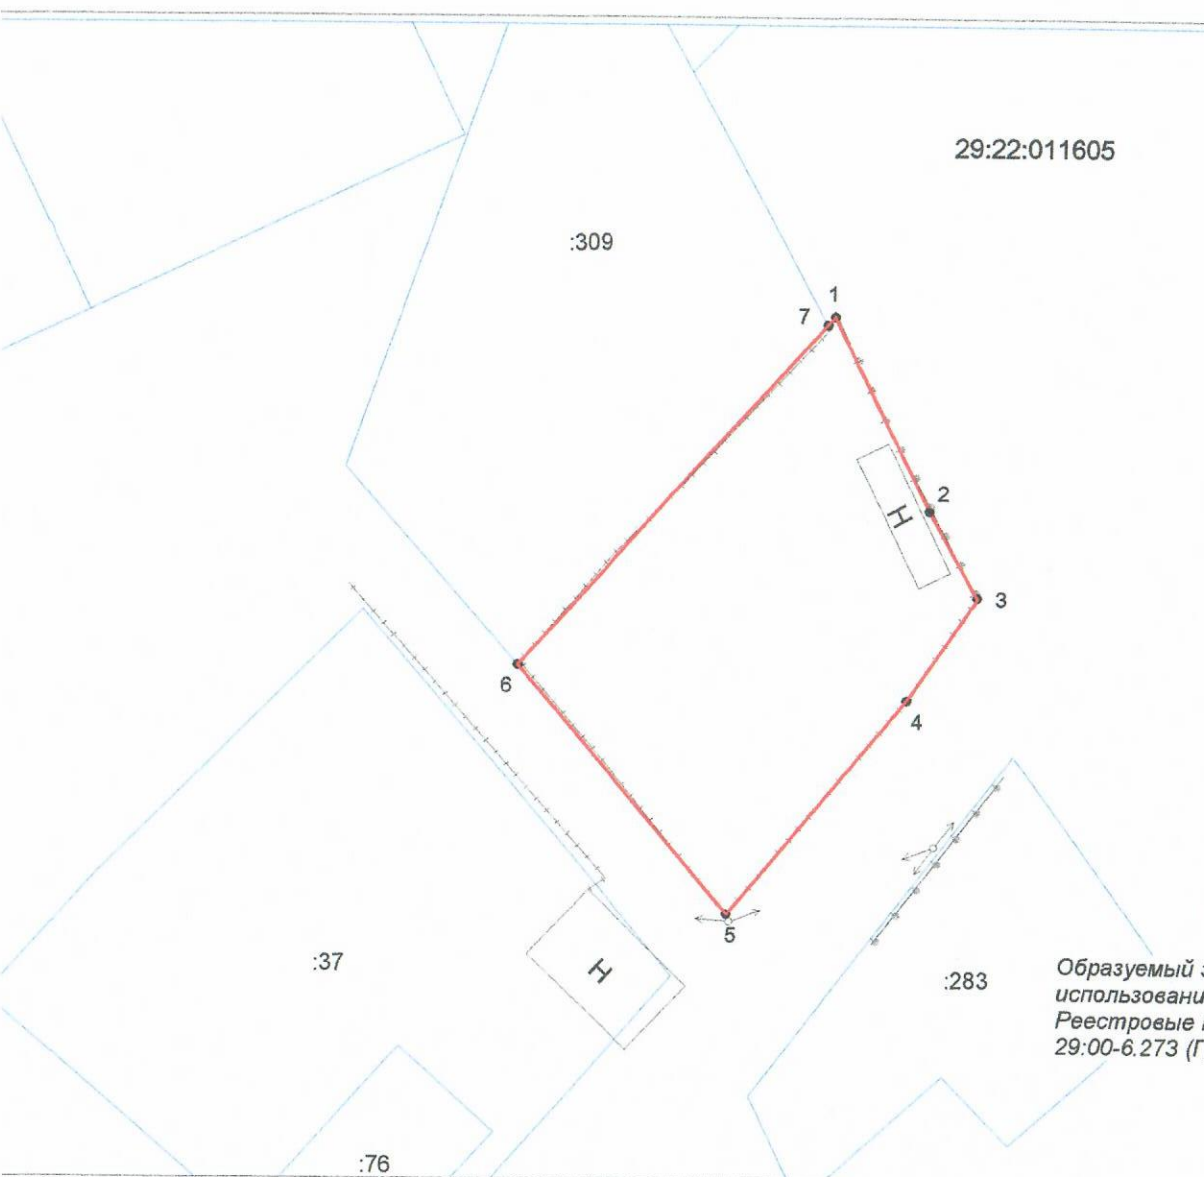

- СЛОВНЫЕ ОБОЗНАЧЕНИЯ:**
- - граница образуемого земельного участка
 - - граница земельного участка, включенная в ЕГРН
 - 9:22:011605 - обозначение кадастрового квартала
 - :203 - обозначение кадастрового номера земельного участка
- Масштаб 1:500

Подготовил кадастровый инженер ООО "АрхЗемПроект"  Пархоменко Н.О.

