

СХЕМА РАСПОЛОЖЕНИЯ ЗЕМЕЛЬНОГО УЧАСТКА НА КАДАСТРОВОМ ПЛАНЕ ТЕРРИТОРИИ


в кадастровом квартале 29:22:012601

в Маймаксанском территориальном округе
г. Архангельска
по ул. Котовского, 3
(категория земель - земли населенных пунктов)

УТВЕРЖДЕНА

Распоряжением Администрации муниципального
образования "Город Архангельск"

от " 10 " 05 2010 г. № 1605 р

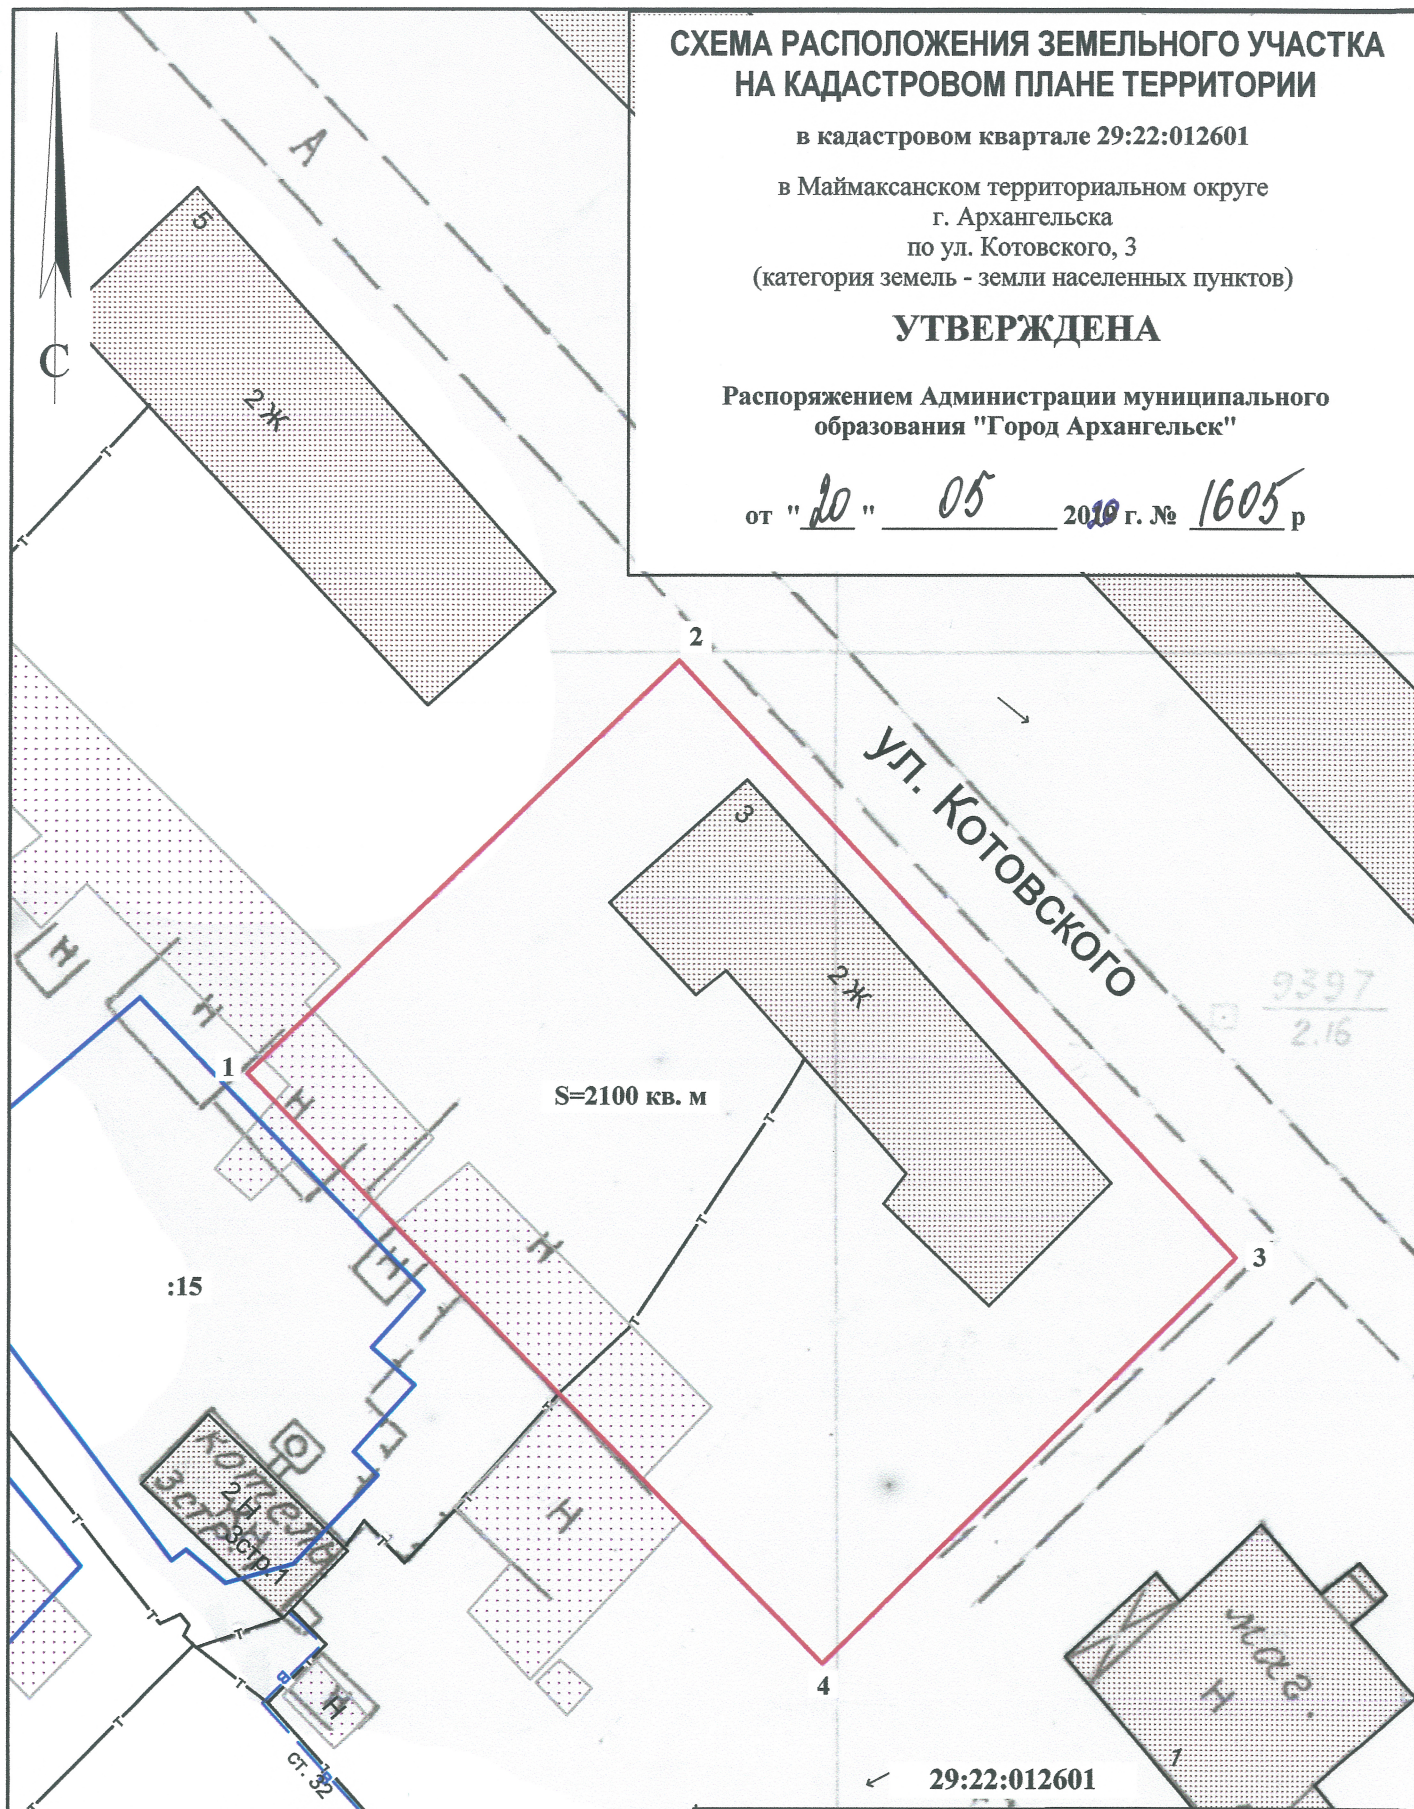

Система координат МСК-29

Условный номер земельного участка

Площадь земельного участка 2100 кв. м

Обозначение
характерных
точек границ

координаты, м

	X	Y
1	659623.46	2517399.73
2	659651.78	2517427.06
3	659613.85	2517465.38
4	659586.04	2517439.02

УСЛОВНЫЕ ОБОЗНАЧЕНИЯ:

- изображение границ образуемого земельного участка
- изображение границ учтенных земельных участков

29:22:012601 надпись кадастрового номера кадастрового квартала

:15 надпись кадастрового номера земельного участка

Масштаб 1 : 500