

СХЕМА РАСПОЛОЖЕНИЯ ЗЕМЕЛЬНОГО УЧАСТКА НА КАДАСТРОВом ПЛАНЕ ТЕРРИТОРИИ

в кадастровом квартале 29:22:022513

в Соломбальском территориальном округе

г. Архангельска


по ул. Советской, 77

(категория земель - земли населенных пунктов)

УТВЕРЖДЕНА

Распоряжением Администрации муниципального
образования "Город Архангельск"

от "21" 05 2019 г. № 1632 р

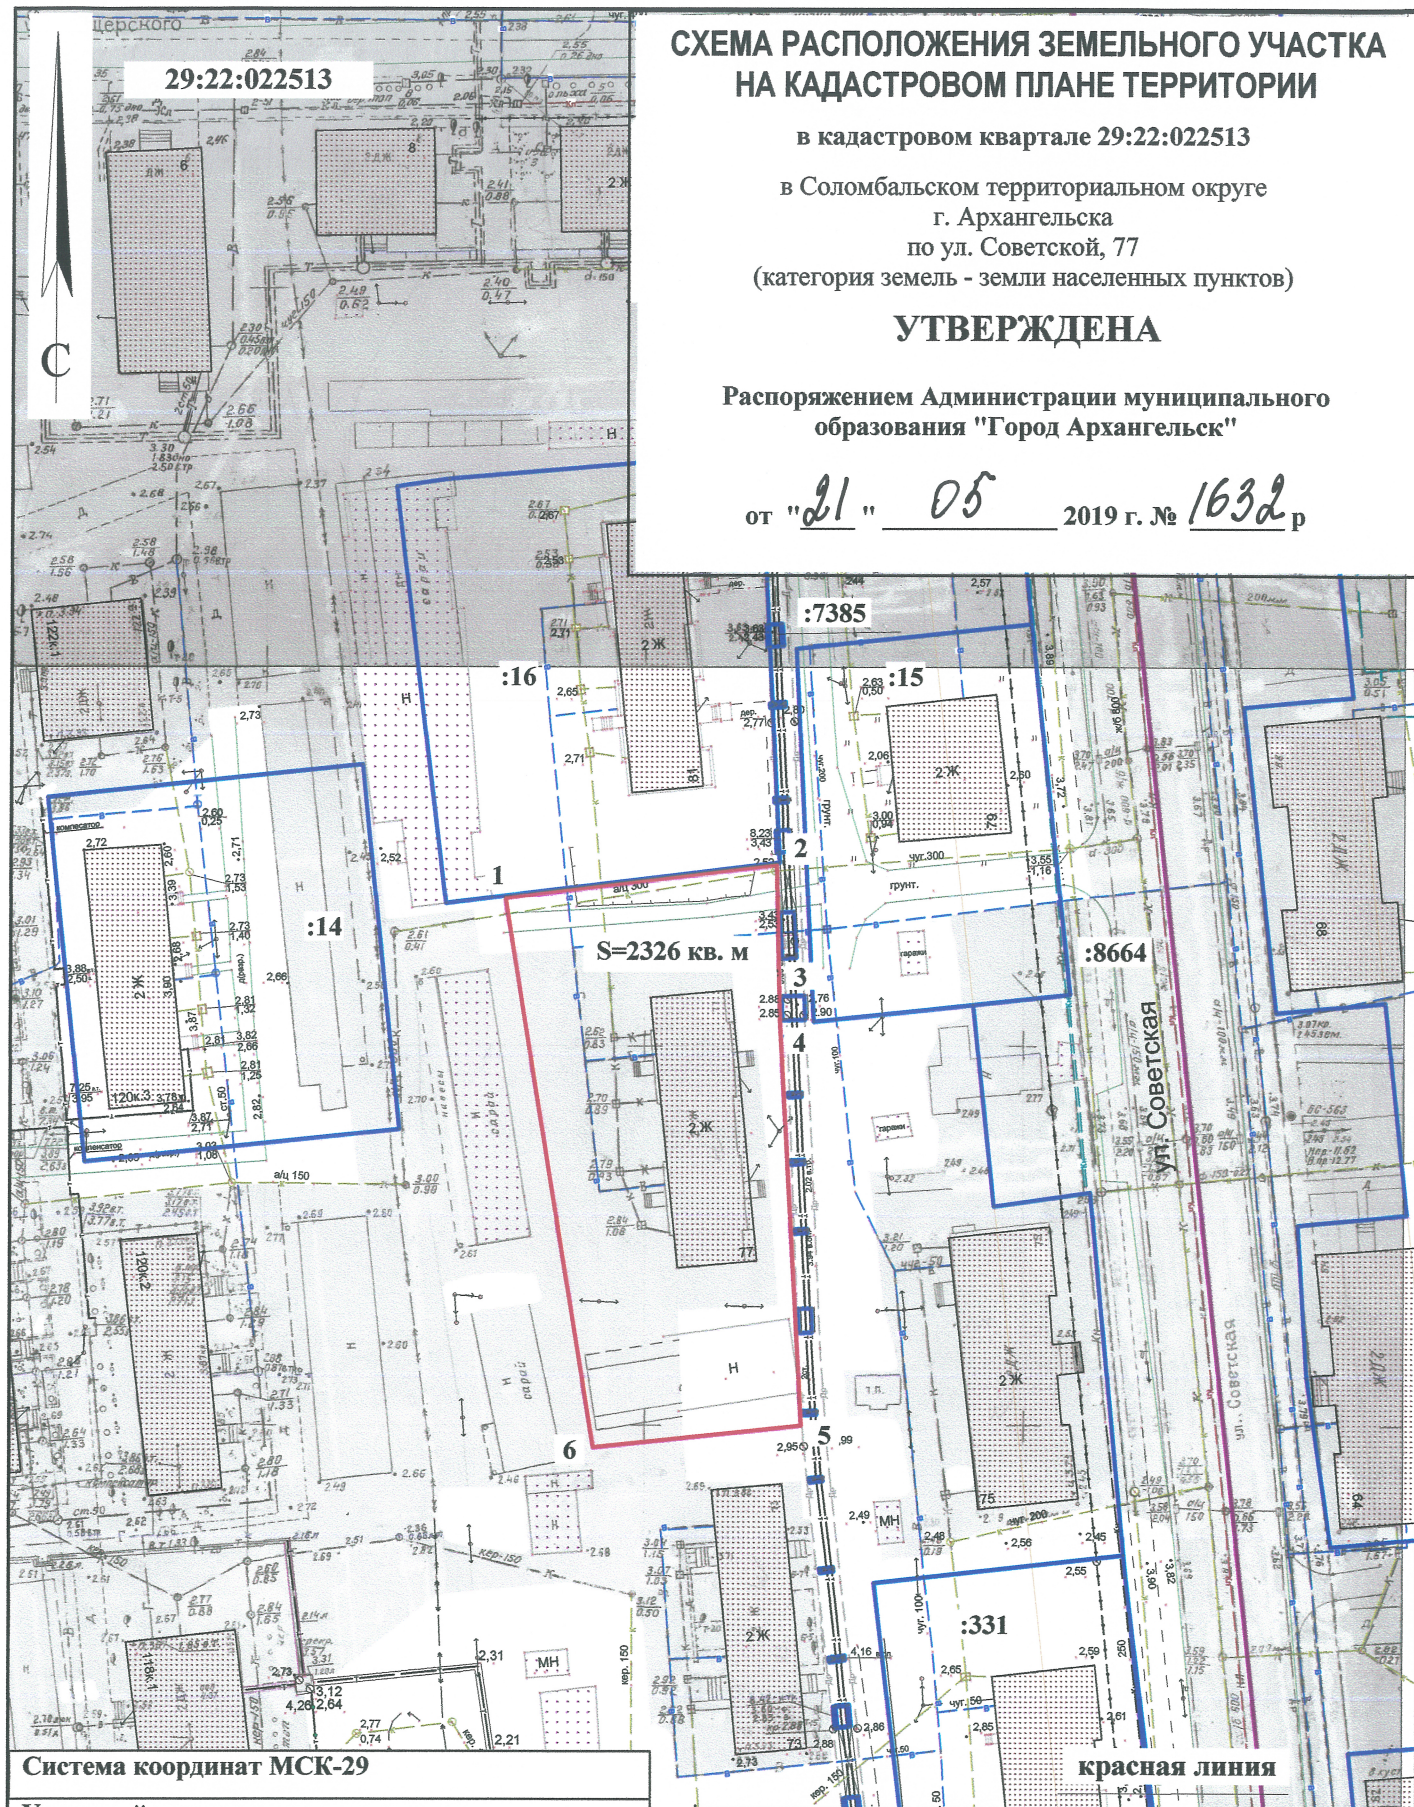

Система координат МСК-29

Условный номер земельного участка

Площадь земельного участка 2326 кв. м

Обозначение
характерных
точек границ

координаты, м

	X	Y
1	656869.29	2518726.58
2	656875.04	2518762.18
3	656857.55	2518763.19
4	656854.38	2518763.39
5	656801.09	2518768.23
6	656797.14	2518741.02

УСЛОВНЫЕ ОБОЗНАЧЕНИЯ:

- изображение границ образуемого земельного участка
- изображение границ учтенных земельных участков

29:22:022513 надпись кадастрового номера кадастрового квартала

:15 надпись кадастрового номера земельного участка

Масштаб 1 : 1000