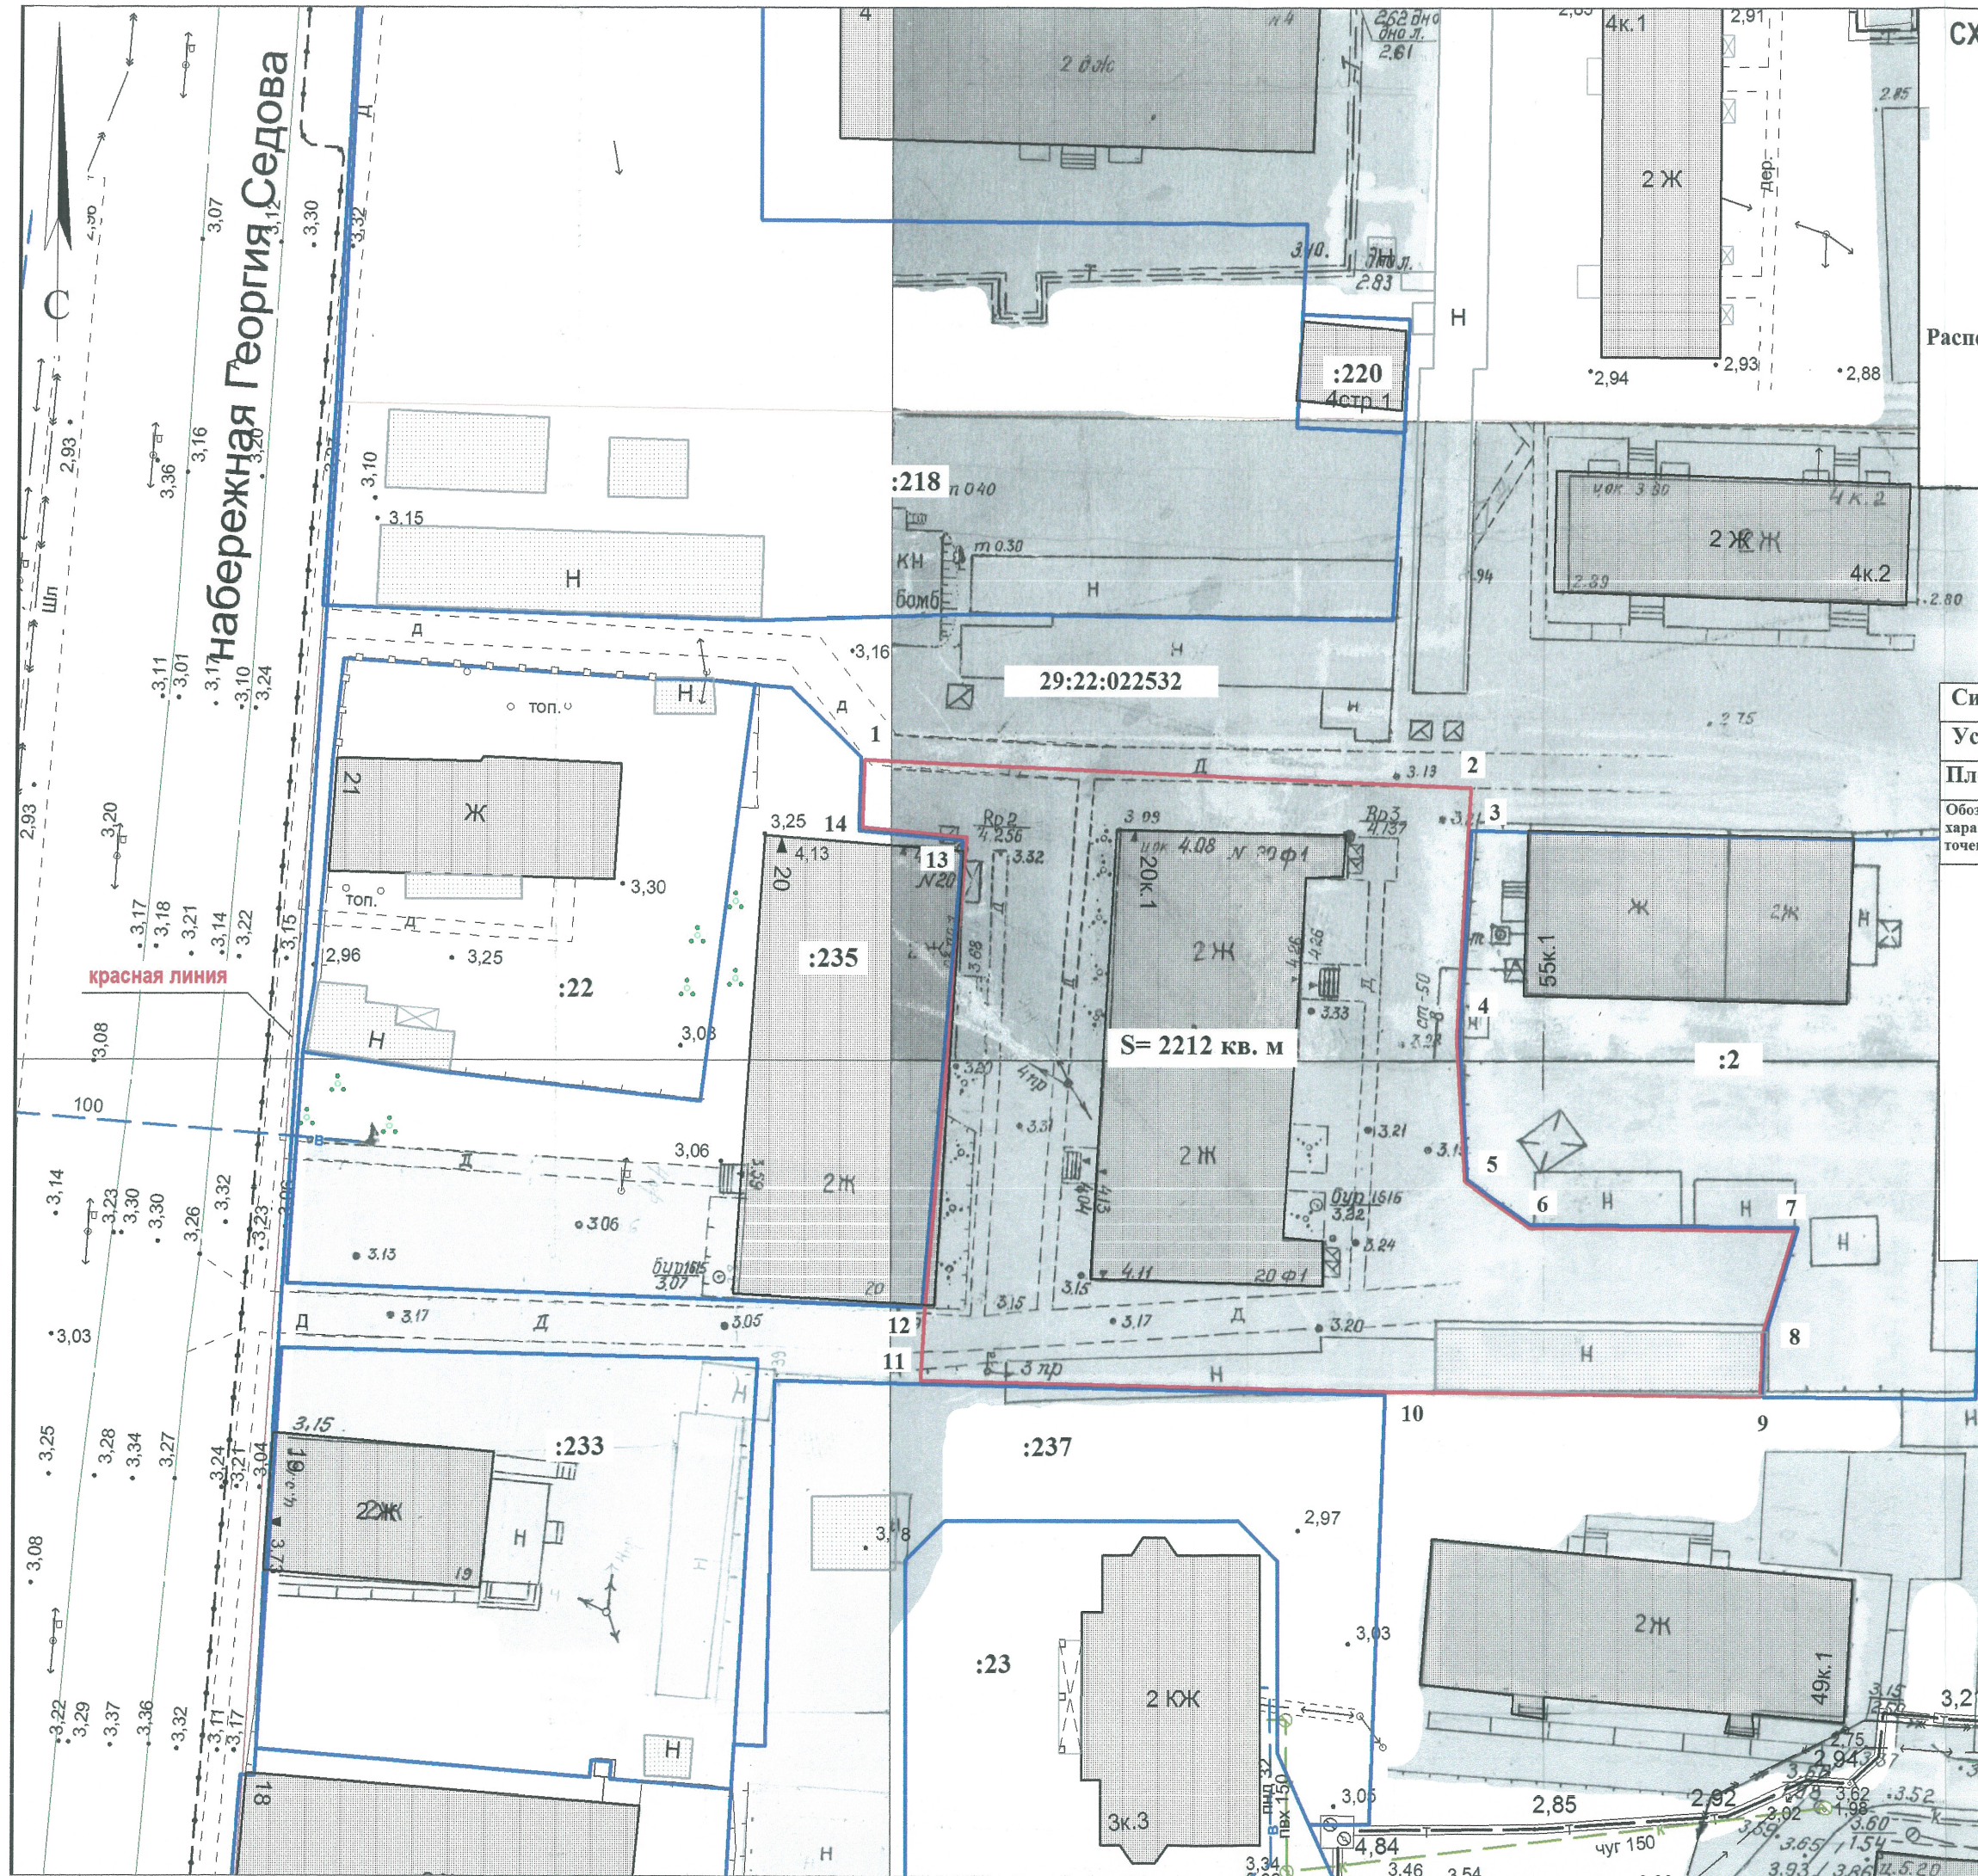




**СХЕМА РАСПОЛОЖЕНИЯ ЗЕМЕЛЬНОГО УЧАСТКА
НА КАДАСТРОВЫМ ПЛАНЕ ТЕРРИТОРИИ**

в кадастровом квартале 29:22:022532
в Соломбальском территориальном округе
г.Архангельска
по наб.Георгия Седова, 20, корп.1
(категория земель - земли населенных пунктов)

УТВЕРЖДЕНА

Распоряжением Администрации муниципального образования
"Город Архангельск"

от "05" 07 2019 г. № 2166р

Система координат МСК-29		
Условный номер земельного участка		
Площадь земельного участка 2212 кв. м		
Обозначение характерных точек границ	координаты, м	
	X	Y
1	656158.34	2518369.70
2	656158.02	2518416.27
3	656154.75	2518416.20
4	656138.78	2518415.93
5	656127.87	2518416.95
6	656124.54	2518422.00
7	656125.06	2518442.30
8	656117.05	2518440.19
9	656112.25	2518440.17
10	656111.52	2518411.49
11	656110.96	2518375.86
12	656116.64	2518376.02
13	656152.73	2518377.75
14	656153.16	2518369.74

УСЛОВНЫЕ ОБОЗНАЧЕНИЯ:

— изображение границ образуемого земельного участка

— изображение границ учтенных земельных участков

29:22:022532 надпись кадастрового номера кадастрового квартала

:235 надпись кадастрового номера земельного участка

Масштаб 1 : 500