ОБЩЕСТВО С ОГРАНИЧЕННОЙ ОТВЕТСТВЕННОСТЬЮ

«АРКТИКТРАНСПРОЕКТ»

Заказчик - ООО «Проектно-конструкторский центр»

ГАЗОПРОВОД РАСПРЕДЕЛИТЕЛЬНЫЙ ОТ АРХАНГЕЛЬСКОЙ ТЭЦ ДО МИКРОРАЙОНА «ЭКОНОМИЯ» Г. АРХАНГЕЛЬСКА АРХАНГЕЛЬСКОЙ ОБЛАСТИ

(Договор № 023/21-АТП от 07.10.2021 г.)

ПРОЕКТ ПЛАНИРОВКИ ТЕРРИТОРИИ И ПРОЕКТ МЕЖЕВАНИЯ ТЕРРИТОРИИ

Основная часть проекта планировки территории

Раздел 1 Проект планировки территории. Графическая часть

Раздел 2 Положения о размещении линейных объектов

2184.040.СИД.0/0.1296-ППТ.ОЧ

Том 1

Изм.	№ док.	Подп.	Дата

Экз. №__

Архангельск
2022

ОБЩЕСТВО С ОГРАНИЧЕННОЙ ОТВЕТСТВЕННОСТЬЮ
«АРКТИКТРАНСПРОЕКТ»

Заказчик - ООО «Проектно-конструкторский центр»

ГАЗОПРОВОД РАСПРЕДЕЛИТЕЛЬНЫЙ ОТ АРХАНГЕЛЬСКОЙ ТЭЦ ДО МИКРОРАЙОНА «ЭКОНОМИЯ» Г. АРХАНГЕЛЬСКА АРХАНГЕЛЬСКОЙ ОБЛАСТИ

(Договор № 023/21-АТП от 07.10.2021 г.)

ПРОЕКТ ПЛАНИРОВКИ ТЕРРИТОРИИ И ПРОЕКТ МЕЖЕВАНИЯ ТЕРРИТОРИИ

Основная часть проекта планировки территории

Раздел 1 Проект планировки территории. Графическая часть

Раздел 2 Положения о размещении линейных объектов

2184.040.СИД.0/0.1296-ППТ.ОЧ

Том 1

Главный инженер проекта А.А. Патарушина

Генеральный директор М.Г. Сорокин

Архангельск
2022

Марка листа	Наименование документа	стр.
2184.040.СИД.0/0.1296-ППТ.ОЧ-С	**Содержание**	2
2184.040.СИД.0/0.1296-ППТ.ОЧ-СП	Состав проекта планировки территории	4
2184.040.СИД.0/0.1296-ППТ.ОЧ-ПЗ	**РАЗДЕЛ 1. «Проект планировки территории. Графическая часть»**	5
	РАЗДЕЛ 2. «Положение о размещении линейных объектов»	5
	2.1 Наименование, основные характеристики и назначение планируемых для размещения линейных объектов	5
	2.2 Перечень муниципальных районов, городских округов в составе субъектов Российской Федерации, перечень поселений, населенных пунктов на территории которых устанавливаются зоны планируемого размещения линейного объекта	10
	2.3 Перечень координат характерных точек границ зон планируемого размещения автомобильной дороги	11
	2.3.1 Перечень координат характерных точек частей земельных участков, на которые накладывается зона действия публичного сервитута	23
	2.4 Перечень координат характерных точек границ зон планируемого размещения линейных объектов, подлежащих реконструкции в связи с изменением их местоположения	37
	2.5 Предельные параметры разрешенного строительства, реконструкции объектов капитального строительства, входящих в состав линейного объекта в границах зон планируемого размещения	37
	2.6 Информация о необходимости осуществления мероприятий по защите сохраняемых объектов капитального строительства (здание, строение, сооружение, объекты, строительство которых не завершено), существующих и строящихся на момент подготовки проекта планировки территории, а также объектов капитального строительства, планируемых к строительству в соответствии с ранее утвержденной документацией по планировке территории, от возможного негативного воздействия в связи с размещением линейных объектов	38
	2.7 Информация о необходимости осуществления мероприятий по сохранению объектов культурного наследия от возможного негативного воздействия в связи с размещением линейных объектов	38
	2.8 Информация о необходимости осуществления мероприятий по охране окружающей среды	38

Согласовано

Взам. инв. №

Подп. и дата

Инв. № подл.

Изм.	Колуч.	Лист	№док.	Подп.	Дата
Разработал		Патарушина			07.21
Проверил		Кемова			07.21

2184.040.СИД.0/0.1296-ППТ.ОЧ-С

Содержание

Стадия	Лист	Листов
ППТ	1	2

ООО «Арктиктранспроект»

	2.9 Информация о необходимости осуществления мероприятий по защите территории от чрезвычайных ситуаций природного и техногенного характера, в том числе по обеспечению пожарной безопасности и гражданской обороне	39
	Графическая часть	
2184.040.СИД.0/0.1296-ППТ.ОЧ-1	Чертеж красных линий размещение автомобильной дороги общего пользования межмуниципального значения и придорожных полос. Чертеж границ зон планируемого размещения автомобильной дороги общего пользования межмуниципального значения и придорожных полос	41

№ тома	Обозначение	Наименование	Примечание
1	2184.040.СИД.0/0.1296-ППТ.ОЧ	Основная часть проекта планировки территории Раздел 1 «Проект планировки территории. Графическая часть» Раздел 2 «Положения о размещении линейных объектов»	
2	2184.040.СИД.0/0.1296-ППТ. МО	Материалы по обоснованию проекта планировки территории Раздел 3 «Материалы по обоснованию проекта планировки территории. Графическая часть» Раздел 4 «Материалы по обоснованию проекта планировки территории. Пояснительная записка»	
3	2184.040.СИД.0/0.1296-ПМ.ОЧ	Основная часть проекта межевания территории Раздел 1 «Проект межевания территории. Графическая часть» Раздел 2 «Проект межевания территории. Текстовая часть»	
4	2184.040.СИД.0/0.1296-ПМ.МО	Материалы по обоснованию проекта межевания территории Раздел 3 «Материалы по обоснованию проекта межевания территории. Графическая часть» Раздел 4 «Материалы по обоснованию проекта межевания территории. Пояснительная записка»	

Согласовано

Взам. инв. №

Подп. и дата

Инв. № подл.

Изм.	Колуч.	Лист	№док.	Подп.	Дата	2184.040.СИД.0/0.1296-ППТ-СП		
Разработал		Данилова			09.22	Состав проекта планировки территории	Стадия	Лист	Листов
Проверил		Патарушина			09.22		ППТ		1
							ООО «Арктиктранспроект»		

РАЗДЕЛ 1. «Проект планировки территории. Графическая часть»

Графическая часть раздела представлена следующими чертежами:

1. Чертеж красных линий, на котором отображаются:

а) границы территории, в отношении которой осуществляется подготовка проекта планировки;

б) существующие (ранее установленные в соответствии с законодательством Российской Федерации), устанавливаемые и отменяемые красные линии;

в) номера характерных точек устанавливаемых красных линий, в том числе точек начала и окончания красных линий, точек изменения описания красных линий. Перечень координат характерных точек красных линий приводится в форме таблицы, которая является неотъемлемым приложением к чертежу красных линий;

г) пояснительные надписи, содержащие информацию о видах территорий общего пользования, для которых установлены и (или) устанавливаются красные линии;

д) границы существующих и планируемых элементов планировочной структуры.

2. Чертеж границ зон планируемого размещения линейного объекта

а) границы территории, в отношении которой осуществляется подготовка проекта планировки;

б) границы зон планируемого размещения линейных объектов с указанием границ зон планируемого размещения объектов капитального строительства, проектируемых в составе линейных объектов, обеспечивающих в том числе соблюдение расчетных показателей минимально допустимого уровня обеспеченности территории объектами коммунальной, транспортной, социальной инфраструктур и расчетных показателей максимально допустимого уровня территориальной доступности указанных объектов для населения в соответствии с нормативами градостроительного проектирования. Места размещения объектов капитального строительства, проектируемых в составе линейного объекта, подлежат уточнению при архитектурно-строительном проектировании, но не могут выходить за границы зон планируемого размещения таких объектов, установленных проектом планировки территории. В случае если для размещения линейных объектов требуется образование земельных участков, границы зон планируемого размещения линейных объектов устанавливаются в соответствии с нормами отвода земельных участков для конкретных видов линейных объектов;

в) номера характерных точек границ зон планируемого размещения линейных объектов, в том числе точек начала и окончания, точек изменения описания границ таких зон;

3. Чертеж границ зон планируемого размещения линейных объектов, подлежащих реконструкции в связи с изменением их местоположения

а) границы территории, в отношении которой осуществляется подготовка проекта планировки;

б) границы зон планируемого размещения линейных объектов, подлежащих реконструкции в связи с изменением их местоположения;

в) номера характерных точек границ зон планируемого размещения линейных объектов, подлежащих реконструкции в связи с изменением их местоположения;

Чертеж красных линий и чертеж границ зон планируемого размещения линейного объекта объединены в один чертеж.

Масштаб чертежей принят 1:500.

Чертеж границ зон планируемого размещения линейных объектов, подлежащих реконструкции не разрабатывался, так как переустраиваемые объекты отсутствуют.

РАЗДЕЛ 2. «Положение о размещении линейных объектов»

2.1 Наименование, основные характеристики и назначение планируемых для размещения линейных объектов

Объектом предусматривается прокладка газопроводов высокого давления 2 категории, среднего давления общей протяженностью около 28км и установка 9 газорегуляторных пунктов

шкафного типа (ПРГ) производства ООО “Авитон” в микрорайоне “Экономия” г. Архангельск. 9ПРГ оснащаются АСУ ТП СервисСофт. Проектом предусматривается установка 18-и надземных отключающих устройств (ОУ), 21-ого подземного ОУ, из них одно оснащается АСУ ТП РГ ОУ ООО “Акситех” (после ответвления к ПРГ на ул. Советская).

Проектом предусмотрена установка девяти шкафных газорегуляторных пунктов:

ШРП-НОРД-Norval50-2-ОГ-У(ULTRAMAG-100)-Т.02 полной заводской готовности производства в ООО «Северная Компания», устанавливаемая в г. Архангельске возле ул. Кировская;

ШРП-НОРД-Reval65-2-ОГ-У(ULTRAMAG-150)-Т.02 полной заводской готовности производства в ООО «Северная Компания», устанавливаемая в г. Архангельске возле ул. Советская;

ШРП-НОРД-Norval65-2-ОГ-У(ULTRAMAG-100)-Т.02 полной заводской готовности производства в ООО «Северная Компания», устанавливаемая в г. Архангельске возле ул. Александра Петрова;

ШРП-НОРД-Reval50-2-ОГ-У(ULTRAMAG-150)-Т.02 полной заводской готовности производства в ООО «Северная Компания», устанавливаемая в г. Архангельске возле ул. Баумана;

ШРП-НОРД-Reval65-2-ОГ-У(ULTRAMAG-150)-Т.02 полной заводской готовности производства в ООО «Северная Компания», устанавливаемая в г. Архангельске возле ул. Гидролизная;

ШРП-НОРД-Reval65-2-ОГ-У(ULTRAMAG-150)-Т.02 полной заводской готовности производства в ООО «Северная Компания», устанавливаемая в г. Архангельске возле ул. Победы (поселок лесозавода №22);

ШРП-НОРД-Norval65-2-ОГ-У(ULTRAMAG-100)-Т.02 полной заводской готовности производства в ООО «Северная Компания», устанавливаемая в г. Архангельске возле ул. Кузьмина;

ШРП-НОРД-Norval65-2-ОГ-У(ULTRAMAG-100)-Т.02 полной заводской готовности производства в ООО «Северная Компания», устанавливаемая в г. Архангельске возле ул. Победы (поселок лесозавода №26);

ШРП-НОРД-Dival600/40-2-ОГ-У(ULTRAMAG-80)-Т.01 полной заводской готовности производства в ООО «Северная Компания», устанавливаемая в г. Архангельске возле ул. Капитана Хромцова;

ШРП-НОРД-Norval50-2-ОГ-У(ULTRAMAG-100)-Т.02 имеет 1 выход газа (среднее давление). Регулятор давления «Norval50» снижает давление газа с высокого 2 категории до среднего давления, диаметр газопровода на выходе DN150. ШРП-НОРД-Norval50-2-ОГ-У(ULTRAMAG-100)-Т.02 с ультразвуковым измерительным комплексом учета газа ULTRAMAG-Б-1А-PTZ-100-G250(1:400)-Х-1А DN100 “Сигнал”, с системой телеметрии «СервисСофт».

ШРП-НОРД-Norval65-2-ОГ-У(ULTRAMAG-100)-Т.02 имеет 1 выход газа (среднее давление). Регулятор давления «Norval65» снижает давление газа с высокого 2 категории до среднего давления, диаметр газопровода на выходе DN150. ШРП-НОРД-Norval65-2-ОГ-У(ULTRAMAG-100)-Т.02 с ультразвуковым измерительным комплексом учета газа ULTRAMAG-Б-1А-PTZ-100-G400(1:400)-Х-1А DN100 “Сигнал”, с системой телеметрии «СервисСофт».

ШРП-НОРД-Reval50-2-ОГ-У(ULTRAMAG-150)-Т.02 имеет 1 выход газа (среднее давление). Регулятор давления «Reaval50» снижает давление газа с высокого 2 категории до среднего давления, диаметр газопровода на выходе DN150. ШРП-НОРД-Reaval50-2-ОГ-У(ULTRAMAG-150)-Т.02 с ультразвуковым измерительным комплексом учета газа ULTRAMAG-Б-1А-PTZ-150-G650(1:400)-Х-1А DN150 “Сигнал”, с системой телеметрии «СервисСофт».

ШРП-НОРД-Reval65-2-ОГ-У(ULTRAMAG-150)-Т.02 имеет 1 выход газа (среднее давление). Регулятор давления «Reaval65» снижает давление газа с высокого 2 категории до среднего давления, диаметр газопровода на выходе DN150. ШРП-НОРД-Reaval65-2-ОГ-У(ULTRAMAG-150)-Т.02 с ультразвуковым измерительным комплексом учета газа ULTRAMAG-Б-1А-PTZ-150-G650(1:400)-Х-1А DN150 “Сигнал”, с системой телеметрии «СервисСофт».

ШРП-НОРД-Dival600/40-2-ОГ-У (ULTRAMAG-80)-Т.01 имеет 1 выход газа (среднее давление). Регулятор давления «Dival600/40» снижает давление газа с высокого 2 категории до среднего давления, диаметр газопровода на выходе DN100. ШРП-НОРД-Dival600/40-2-ОГ-У (ULTRAMAG-80)-Т.01 -Т.01 с ультразвуковым измерительным комплексом учета газа

ULTRAMAG-Б-1А-PTZ-80-G160(1:400)-Х-1А DN80 “Сигнал”, с системой телеметрии «СервисСофт».

Проектируемые ШРП предназначены для фильтрации, редуцирования давления газа и автоматического поддержания выходного давления в заданных пределах независимо от изменения входного давления и расхода газа, а также для автоматического отключения газа при аварийном повышении или понижении выходного давления сверх допустимых заданных значений. ШРП оснащен газовым конвектором, фильтром, устройствами безопасности – предохранительным сбросным клапаном (ПСК), регуляторами давления газа, запорной арматурой, контрольными измерительными приборами (КИП), предохранительным сбросными клапаном (ПСК) и имеет 2 линии редуцирования на выходе (1 основная и 1 резервная)

Электроснабжение ШРП предусматривается от внешнего источника питания.

Проектируемые ШРП оснащены:

ультразвуковыми измерительными комплексами учета газа ULTRAMAG “Сигнал”, предназначенные для измерения усреднённого объемного расхода и объема природного газа с приведением его к стандартным условиям в соответствии с ГОСТ 2939-63 по методам ГОСТ Р 8.662-2009, ГОСТ 30319.2-2015,ГОСТ 30319.3-2015,ГСССД МР 112-2003, ГСССД МР 113-2003, ГСССД МР 118-2005 и с передачей данных в существующий диспетчерский пункт ЦАДС ООО “Газпром газораспределение Архангельск”;

счетчиками газа СМТ-Смарт G4 производства ООО “Техномер” для учета расхода газа на собственные нужды (обогрев ШРП) с функцией приведения измеренного объема газа к стандартным условиям по ГОСТ 2939 и передачей показаний в региональную газовую компанию.

Контролируемые параметры ШРП, передаваемые на существующий диспетчерский пункт ЦАДС ООО ”Газпром газораспределение” представлены в опросных листах (приложение к настоящему разделу), согласованных ООО “Газпром газораспределение Архангельск”

В качестве отключающих устройств подземной установки с ручным управлением и надземной установки по трассе газопроводов предусмотрено применение шаровых кранов Бивал ООО «Торговый Дом АДЛ». В качестве отключающего устройства подземной установки с АСУ ТП отключающего устройства по трассе газопроводов предусмотрено применение шарового крана Boehmer ТОО "Бёмер Арматура" с АСУ ТП ООО “Акситех”.

Таблица 2.1

№	Диаметр	Исполнение	Количество	Примечание
Высокое давление 2 категории				
1.	Дн108	Надземно	4	На выходе к ПРГ по ул. Кировская,ул. Капитана Хромцова, ул. Кузьмина, ул. Победы (пос. лесозавода №26)
2.	Дн159	Надземно	5	На выходе к ПРГ по ул. Советская, ул. Александра Петрова, ул. Баумана, ул. Гидролизная, ул. Победы (пос. лесозавода №22)
3.	Дн110	подземно	5	На отводе до ПРГ по ул. Кировская, ул. Кузьмина, Капитана Хромцова, ул. Победы (пос. лесозавода №26), к котельной по ул. Победы
4.	Дн160	подземно	6	На отводах до ул. Советская, до ПРГ по ул. Александра Петрова, до ПРГ по ул. Баумана, к Рыбному порту, до ПРГ по ул. Гидролизная, до ПРГ по ул. Победы (пос.лесозавода №22)
5.	Дн225	подземно	1	На отводе к котельной по ул.

				Постышева
6.	Дн450	подземно	6	По трассе проектируемого газопровода: 1 шт.- после отвода к ул. Советская (оснащен АСУ ТП ООО “Акситех”); 1 шт. – после отвода к ПРГ по ул. Баумана (ручное управление) 1шт.- перед переходом через р. Повракулка (ручное управление) 1шт. – перед отводом на ПРГ ул. Кузьмина (ручное управление); 1шт. - перед переходом через р. Долгая Щель (ручное управление) 1шт. – перед котельной по ул. Капитана Хромцова, д. 10, корп. 1, стр.1
Среднее давление				
1.	Дн219	надземно	8	После ПРГ по ул. Кировская, ул. Советская, ул. Александра Петрова, ул. Баумана, ул. Гидролизная, ул. Победы (пос. лесозавода 26), ул. Победы (пос. лесозавода 22), ул. Кузьмина
2.	Дн150	надземно	1	После ПРГ по ул. Капитана Хромцова
3.	Дн160	подземно	2	На отводах к котельной по ул. Маймаксанская 77-2 и по ул.Корабельная/ Маймаксанская 106-1
4.	Дн225	подземно	1	Перед переходом через ж/д пути на 4км 6 пк 24м перегона Архангельск-Город - Кузнечевский

Проектом предусмотрена установка одного подземного отключающего устройства (ОУ) Дн450 Boehmer ТОО "Бёмер Арматура" (после отвода газопровода в.д. 2 категории на ул. Советскую), с электроприводом и оснащенного средствами АСУ ТП производства ООО “Акситех” (электроснабжение предусматривается от внешнего источника питания.)

Основные контролируемые параметры, передаваемые на существующий диспетчерский пункт ЦАДС ООО “Газпром газораспределение Архангельск” от ОУ:

- Сигнализация положения запорного/регулирующего элемента (открыто/закрыто/промежуточное положение);
- Значение давления газа до и после запорного/регулирующего элемента (с сигнализацией предаварийных и аварийных значений);
- Сигнализация наличия электропитания (при централизованно электроснабжении КАС);
- Уровень заряда аккумуляторной батареи САЭ в процентах от полного заряда (для автономных КАС);
- Сигнализация достижения предельно-допустимого остаточного уровня заряда электрической батареи САЭ;

- Сигнализация целостности электрических цепей управления ИУ;
- Сигнализация положения (открыто/закрыто) калиток ограждения ЗА/УОРГ, дверей блок/боксов и шкафов.

Дополнительные параметры:

- Сигнализация санкционированного и несанкционированного доступа на крановый узел, в блок- боксы и шкафы управления ЗА/УОРГ;
- Уровень сигнала связи КАС в процентах;
- Значение температуры наружного воздуха.

Технико-экономические характеристики проектируемого линейного объекта представлены в таблице 2.2

Таблица 2.2

№ п/п	Наименование	Протяженность трассы газопровода, м			Марка	Кол-во, шт	Примечание
		надзем.	подзем.	всего			
	Газопровод высокого давления Р≤0,6 МПа						
1.	Сталь ∅108х4,5	6,0	-	6,0			
2.	Сталь ∅159х4,5	12,0	-	12,0			
3.	ПЭ ∅800х72,6	-	220	220			Для футляра
4.	ПЭ ∅630х57,3	-	760	760			Для футляра
5.	ПЭ ∅560х50,9	-	2400	2400			
6.	ПЭ ∅450х40,9	-	18321	18321			
7.	ПЭ ∅225х20,5	-	10,0	10,0			
8.	ПЭ ∅160х14,6	-	2030,0	2030,0			
9.	ПЭ ∅110х10,0	-	950,0	950,0			
10.	Цокольный ввод ЦНСПС Дн110/108	-	3	3			
11.	Цокольный ввод ЦНСПС Дн160/159	-	6	6			
	Итого:			23729,0			Без футляров и ЦНСПС
	Газопровод среднего давления Р≤0,3 МПа						
12.	Сталь ∅159х4,5	5,0	-	5,0			
13.	Сталь ∅219х4,5	10,0	-	10,0			
14.	ПЭ ∅450х40,9	-	400,0	400,0			Для футляра
15.	ПЭ ∅315х28,6	-	150,0	150,0			Для футляра
16.	ПЭ ∅225х20,5	-	100,0	100,0			Для футляра
17.	ПЭ ∅225х20,5	-	2956	2956			
18.	ПЭ ∅160х14,6	-	1560,0	1560,0			
19.	ПЭ ∅63х5,8	-	10,0	10,0			
20.	Цокольный	-	5	5			

	ввод ЦНСПС Дн225/219						
	Итого:			4541			Без футляров и ЦНСПС
	Итого в.д. и с.д.:			28270			
21.	Арматура – краны шаровые Ду100				Бивал	5	Подземное исполнение
22.	Арматура – краны шаровые Ду150				Бивал	8	Подземное исполнение
23.	Арматура – краны шаровые Ду200				Бивал	2	Подземное исполнение
24.	Арматура – краны шаровые Ду400				Бивал	5	Подземное исполнение
25.	Арматура – краны шаровые Ду400				Boehmer	1	Подземное исполнение
26.	Арматура – краны шаровые Ду100				Бивал	4	Надземное исполнение
27.	Арматура – краны шаровые Ду150				Бивал	6	Надземное исполнение
28.	Арматура – краны шаровые Ду200				Бивал	8	Надземное исполнение
29.	ШРП-НОРД-Norval50-2-ОГ-У(ULTRAMAG-100)-Т.02, Р≤0,6 МПа: 2141,0м³/ч				ООО «Северная компания»	1	(ул. Кировская)
30.	ШРП-НОРД-Reval65-2-ОГ-У(ULTRAMAG-150)-Т.02, Р≤0,6 МПа, 4730,м³/ч , 3736,6 м3/ч 3279 м3/ч				ООО «Северная компания»	3	(ул. Советская, ул. Гидролизная, ул. Победы (пос.лесозавода 22)
31.	ШРП-НОРД-Norval65-2-ОГ-У(ULTRAMAG-100)-Т.02 , Р≤0,6 МПа, 2929 м3/ч, 2024,1 м3/ч, 2330,3 м3/ч				ООО «Северная компания»	3	(ул. Александра Петрова, ул. Кузьмина, ул. Победы (пос.лесозавода 26)
32.	ШРП-НОРД-Reval50-2-ОГ-У(ULTRAMAG-150)-Т.02, Р≤0,6 МПа, 3388,2 м3/ч				ООО «Северная компания»	1	ул. Баумана
33.	ШРП-НОРД-Dival600/40-2-ОГ-У (ULTRAMAG-80)-Т.01, Р≤0,6 МПа 931,0 м3/ч				ООО «Северная компания»	1	ул. Капитана Хромцова

2.2 Перечень муниципальных районов, городских округов в составе субъектов Российской Федерации, перечень поселений, населенных пунктов на территории которых устанавливаются зоны планируемого размещения линейного объекта

В административном отношении планируемый к размещению газопровод расположен на следующих территориях:

- МО «Талажское» Приморского района Архангельской области;
- МО ГО «Город Архангельск».

2.3 Перечень координат характерных точек границ зон планируемого размещения объекта

Зона действия публичного сервитута

Номер точки	Координаты	
	X	У
1	656558.96	2523093.32
2	656580.34	2523057.92
3	656874.06	2522572.10
4	656868.18	2522556.34
5	656865.62	2522544.15
6	656860.84	2522526.10
7	656835.38	2522433.04
8	656826.26	2522401.17
9	656817.47	2522377.18
10	656837.78	2522369.92
11	656835.96	2522364.45
12	656810.42	2522278.14
13	656794.12	2522230.80
14	656778.53	2522203.81
15	656764.35	2522154.48
16	656728.62	2522059.22
17	656784.49	2522039.80
18	656799.47	2522034.02
19	656797.12	2522026.56
20	656812.45	2522021.01
21	656820.36	2522018.63
22	656823.23	2522023.63
23	656827.41	2522021.38
24	656854.46	2522008.37
25	656856.95	2522013.16
26	656865.09	2522009.22
27	656873.00	2522005.14
28	656876.89	2521998.05
29	656900.42	2521992.87
30	656911.27	2521989.35
31	656954.52	2521975.31
32	656955.26	2521977.85
33	657191.52	2521901.63
34	657214.51	2521894.38
35	657215.91	2521887.87
36	657253.15	2521876.11
37	657247.26	2521857.44
38	657364.82	2521819.86
39	657352.00	2521778.08
40	657471.53	2521741.39
41	657468.70	2521730.47
42	657454.47	2521686.36
43	657443.62	2521653.72
44	657587.53	2521618.40
45	657592.42	2521643.28
46	657624.66	2521742.41
47	657639.64	2521737.49
48	657682.67	2521736.83
49	657722.72	2521750.27
50	657732.71	2521720.46
51	657736.58	2521721.94
52	657741.07	2521709.75
53	657736.96	2521708.20
54	657744.81	2521686.33
55	657748.41	2521677.08
56	657733.36	2521670.67
57	657756.69	2521601.21
58	657773.00	2521606.82
59	657811.59	2521492.18
60	657853.78	2521369.72
61	657882.60	2521251.37
62	657898.18	2521241.89
63	657904.62	2521237.64
64	657924.20	2521222.81
65	658230.42	2521017.57
66	658236.88	2520982.84
67	658291.01	2520714.99
68	658229.11	2520702.49
69	658220.51	2520689.52
70	658195.92	2520655.55
71	658134.54	2520582.35
72	657946.82	2520513.96
73	657952.03	2520492.50
74	657953.99	2520493.00
75	657954.53	2520490.89
76	657952.57	2520490.39
77	657954.84	2520481.11

78	657955.26	2520481.21
79	657956.06	2520477.80
80	657955.67	2520477.70
81	657962.47	2520449.85
82	657967.06	2520450.79
83	657967.80	2520447.18
84	657963.35	2520446.27
85	657963.90	2520444.01
86	657965.66	2520443.87
87	657965.49	2520441.57
88	657964.48	2520441.65
89	658008.93	2520259.62
90	658011.61	2520251.01
91	658015.24	2520252.08
92	658016.77	2520246.68
93	658012.41	2520245.38
94	658023.61	2520199.51
95	657990.13	2520191.24
96	657879.97	2520181.56
97	657892.84	2520035.58
98	657914.41	2519873.73
99	657931.62	2519744.55
100	657938.45	2519683.29
101	657956.15	2519543.70
102	657965.27	2519483.63
103	657811.34	2519489.90
104	657783.75	2519475.50
105	657637.86	2519486.64
106	657586.68	2519491.47
107	657514.92	2519497.99
108	657514.48	2519492.23
109	657431.35	2519500.09
110	657431.00	2519496.03
111	657392.94	2519499.17
112	657393.39	2519503.70
113	657308.52	2519511.70
114	657259.09	2519515.40
115	657256.57	2519459.93
116	657287.24	2519458.75
117	657288.90	2519496.90
118	657307.12	2519495.76
119	657529.19	2519474.76
120	657529.55	2519480.58
121	657676.00	2519467.68
122	657787.10	2519459.19
123	657814.96	2519473.74
124	657966.80	2519467.85
125	657965.97	2519447.35
126	658090.38	2519442.59

127	658089.92	2519422.55
128	658112.77	2519421.95
129	658134.11	2519455.11
130	658128.36	2519459.00
131	658150.82	2519489.55
132	658186.42	2519485.61
133	658217.53	2519415.99
134	658417.37	2519398.62
135	658413.81	2519321.06
136	658419.43	2519320.66
137	658416.43	2519284.70
138	658421.93	2519239.30
139	658647.18	2519223.44
140	658676.79	2519163.29
141	658715.48	2519085.62
142	658710.99	2519031.68
143	658713.36	2519031.77
144	658669.43	2518520.88
145	658668.44	2518521.04
146	658667.69	2518512.05
147	658804.25	2518486.39
148	658822.26	2518484.81
149	658930.59	2518466.21
150	659073.21	2518441.95
151	659150.78	2518429.87
152	659215.47	2518422.72
153	659255.16	2518424.23
154	659270.67	2518428.68
155	659278.45	2518429.81
156	659283.02	2518429.74
157	659291.83	2518428.60
158	659303.15	2518426.25
159	659329.77	2518428.74
160	659387.60	2518437.03
161	659427.90	2518449.41
162	659427.44	2518451.11
163	659431.27	2518452.13
164	659431.66	2518450.65
165	659469.82	2518463.23
166	659516.30	2518481.88
167	659537.09	2518492.52
168	659536.42	2518494.54
169	659541.31	2518496.33
170	659541.77	2518494.91
171	659550.71	2518498.54
172	659591.78	2518523.30
173	659612.55	2518542.42
174	659610.48	2518547.61
175	659623.67	2518555.49

176	659659.86	2518576.41
177	659672.63	2518583.86
178	659674.02	2518581.26
179	659699.35	2518589.93
180	659841.69	2518677.95
181	659900.83	2518714.89
182	659876.43	2518372.32
183	659851.77	2518341.85
184	659886.53	2518316.58
185	659884.31	2518242.91
186	659888.32	2518242.24
187	659884.80	2518220.52
188	659883.71	2518220.70
189	659883.66	2518218.42
190	659855.46	2518220.36
191	659855.15	2518218.99
192	659847.82	2518219.95
193	659847.97	2518220.87
194	659714.31	2518230.03
195	659713.60	2518226.22
196	659707.91	2518226.96
197	659708.78	2518233.00
198	659707.46	2518237.85
199	659703.28	2518246.41
200	659715.09	2518301.58
201	659695.49	2518305.77
202	659677.48	2518313.45
203	659664.13	2518316.31
204	659654.48	2518313.19
205	659645.33	2518314.90
206	659644.25	2518310.19
207	659639.75	2518311.25
208	659640.74	2518315.76
209	659636.01	2518316.65
210	659602.18	2518304.75
211	659595.09	2518272.60
212	659583.28	2518274.45
213	659558.47	2518277.67
214	659547.14	2518228.09
215	659533.93	2518230.94
216	659528.33	2518203.11
217	659518.51	2518190.52
218	659493.91	2518195.70
219	659478.76	2518190.75
220	659478.12	2518185.89
221	659474.50	2518186.37
222	659474.91	2518189.49
223	659447.32	2518180.20
224	659442.41	2518157.19

225	659462.43	2518153.14
226	659465.41	2518166.99
227	659494.81	2518179.16
228	659495.86	2518179.14
229	659496.69	2518182.67
230	659514.91	2518178.78
231	659522.47	2518177.17
232	659521.15	2518171.40
233	659532.94	2518168.03
234	659539.78	2518197.82
235	659541.64	2518206.61
236	659553.94	2518210.98
237	659556.13	2518211.76
238	659563.61	2518248.42
239	659566.81	2518247.79
240	659569.61	2518263.51
241	659583.21	2518261.77
242	659583.97	2518266.03
243	659608.82	2518260.31
244	659615.91	2518292.61
245	659636.27	2518299.78
246	659637.09	2518304.06
247	659697.64	2518292.46
248	659688.38	2518244.14
249	659689.21	2518238.74
250	659696.39	2518237.37
251	659694.55	2518227.79
252	659700.87	2518214.91
253	659899.21	2518201.32
254	659902.53	2518326.47
255	659903.33	2518348.92
256	659892.94	2518355.06
257	659916.64	2518724.42
258	659919.85	2518726.41
259	659950.98	2518743.10
260	659979.05	2518760.58
261	660131.21	2518854.71
262	660163.32	2518876.02
263	660256.82	2518933.55
264	660351.77	2518990.77
265	660364.59	2519002.34
266	660413.00	2519030.43
267	660449.28	2519050.45
268	660521.62	2519095.49
269	660599.90	2519143.08
270	660648.75	2519174.97
271	660706.77	2519210.43
272	660716.26	2519223.23
273	660713.08	2519227.46

274	660720.04	2519234.82
275	660727.84	2519240.50
276	660851.65	2519315.01
277	660865.23	2519290.98
278	660891.99	2519306.44
279	660901.02	2519291.49
280	660924.47	2519306.87
281	661075.84	2519192.10
282	661072.73	2519188.33
283	661074.94	2519186.64
284	661073.02	2519184.12
285	661074.79	2519182.70
286	661067.57	2519173.68
287	661061.64	2519158.74
288	661026.19	2519110.11
289	661004.56	2519093.16
290	660996.12	2519082.31
291	660995.59	2519075.76
292	660991.31	2519076.11
293	660973.21	2519052.81
294	660972.68	2519046.50
295	660951.71	2519018.17
296	660955.34	2519015.42
297	660931.39	2518983.39
298	660926.80	2518986.86
299	660916.00	2518972.20
300	660957.64	2518910.09
301	660992.23	2518868.03
302	661002.76	2518860.98
303	661003.90	2518862.55
304	661022.69	2518848.83
305	661056.04	2518829.49
306	661073.06	2518868.26
307	661075.87	2518871.55
308	661094.63	2518868.47
309	661116.05	2518864.23
310	661128.38	2518885.75
311	661114.58	2518893.83
312	661107.88	2518882.16
313	661075.36	2518887.04
314	661066.14	2518889.37
315	661049.05	2518894.73
316	661026.90	2518865.00
317	661012.89	2518873.46
318	661003.08	2518880.02
319	660970.49	2518919.65
320	660943.56	2518968.11
321	660963.84	2518995.11
322	660979.26	2519016.41

323	661029.81	2519080.86
324	661056.68	2519115.54
325	661054.72	2519117.09
326	661077.59	2519145.71
327	661092.50	2519164.53
328	661101.42	2519175.91
329	661234.39	2519072.27
330	661235.71	2519070.86
331	661252.44	2519058.24
332	661266.58	2519047.02
333	661279.47	2519036.69
334	661307.24	2519018.18
335	661450.57	2519129.19
336	661498.23	2519152.80
337	661562.42	2519170.20
338	661622.68	2518999.84
339	661622.15	2518987.61
340	661628.88	2518987.46
341	661635.35	2518987.21
342	661635.56	2518993.50
343	661636.68	2519008.20
344	661601.96	2519106.33
345	661599.59	2519106.05
346	661593.40	2519126.75
347	661594.61	2519127.12
348	661572.73	2519188.93
349	661492.59	2519167.86
350	661442.04	2519142.82
351	661306.54	2519037.88
352	661288.93	2519049.62
353	661276.56	2519059.53
354	661262.24	2519070.89
355	661252.71	2519078.07
356	661253.38	2519083.52
357	661252.12	2519084.50
358	661254.38	2519091.79
359	661235.77	2519105.79
360	661223.46	2519115.37
361	661223.29	2519115.49
362	661208.86	2519126.73
363	661203.45	2519130.89
364	661194.52	2519137.44
365	661174.74	2519152.34
366	661135.78	2519180.23
367	661134.20	2519182.02
368	661124.05	2519192.18
369	661119.15	2519195.88
370	661121.71	2519199.29
371	661108.40	2519214.13

372	661096.29	2519214.62
373	660979.97	2519301.25
374	660938.90	2519335.47
375	660919.32	2519323.10
376	660893.35	2519341.90
377	660876.43	2519331.63
378	660857.78	2519342.20
379	660859.11	2519412.89
380	660910.72	2519411.92
381	661055.46	2519467.46
382	661050.07	2519583.37
383	661220.09	2519621.74
384	661249.88	2519603.48
385	661364.42	2519662.78
386	661365.25	2519661.15
387	661365.97	2519661.49
388	661367.23	2519659.26
389	661366.43	2519658.85
390	661386.01	2519620.54
391	661472.52	2519662.48
392	661507.00	2519664.82
393	661614.79	2519664.79
394	661620.01	2519665.13
395	661624.88	2519664.80
396	661681.98	2519664.77
397	661933.64	2519622.42
398	661984.67	2519617.51
399	662046.15	2519606.14
400	662057.51	2519596.44
401	662319.26	2519550.00
402	662310.43	2519512.22
403	662376.59	2519496.95
404	662370.08	2519459.59
405	662447.76	2519441.95
406	662446.84	2519427.23
407	662446.25	2519410.65
408	662448.90	2519410.09
409	662445.51	2519347.28
410	662440.96	2519254.11
411	662440.22	2519251.53
412	662438.52	2519252.19
413	662436.39	2519211.78
414	662429.21	2519127.88
415	662426.86	2519104.26
416	662425.79	2519092.12
417	662424.60	2519079.44
418	662435.69	2519078.77
419	662440.22	2519078.59
420	662452.36	2519210.62

421	662461.00	2519374.64
422	662462.82	2519426.45
423	662463.57	2519438.46
424	662485.36	2519433.77
425	662573.04	2519419.82
426	662595.10	2519416.39
427	662671.37	2519409.96
428	662727.72	2519409.19
429	662756.52	2519410.36
430	662870.69	2519419.53
431	662951.89	2519438.46
432	662991.13	2519447.50
433	663000.83	2519451.92
434	663051.42	2519463.23
435	663076.99	2519405.59
436	663095.22	2519411.86
437	663229.42	2519454.72
438	663304.39	2519478.67
439	663331.26	2519487.25
440	663400.90	2519508.63
441	663414.42	2519461.15
442	663435.48	2519456.28
443	663441.24	2519454.95
444	663505.02	2519467.88
445	663684.97	2519506.49
446	663780.57	2519523.46
447	663898.45	2519544.70
448	663894.42	2519572.66
449	664148.99	2519607.47
450	664370.96	2519628.53
451	664377.66	2519613.77
452	664422.45	2519515.12
453	664425.15	2519515.60
454	664425.52	2519513.59
455	664441.25	2519516.57
456	664440.91	2519518.35
457	664464.11	2519522.41
458	664531.65	2519533.30
459	664591.93	2519552.06
460	664627.32	2519533.47
461	664608.71	2519513.91
462	664610.80	2519511.08
463	664619.04	2519498.08
464	664622.76	2519492.51
465	664650.68	2519519.97
466	664725.30	2519475.31
467	664751.09	2519497.28
468	664803.39	2519437.47
469	664838.26	2519468.23

470	664844.53	2519461.62
471	664858.22	2519467.40
472	664906.09	2519417.56
473	664923.26	2519400.30
474	664944.16	2519420.95
475	665007.98	2519489.82
476	665023.12	2519484.84
477	665071.49	2519445.19
478	665087.39	2519466.15
479	665092.52	2519463.24
480	665090.66	2519459.96
481	665135.49	2519437.71
482	665146.27	2519429.42
483	665148.66	2519432.34
484	665153.39	2519428.46
485	665151.03	2519425.77
486	665208.23	2519381.78
487	665233.69	2519362.14
488	665275.62	2519333.95
489	665284.25	2519327.15
490	665372.33	2519222.59
491	665424.08	2519165.73
492	665542.21	2519022.53
493	665585.14	2518972.12
494	665581.88	2518969.00
495	665658.60	2518871.74
496	665714.21	2518806.37
497	665740.55	2518773.17
498	665785.80	2518714.76
499	665801.24	2518701.23
500	665878.67	2518604.75
501	665924.19	2518545.69
502	666008.31	2518472.55
503	666034.54	2518447.62
504	666039.07	2518443.19
505	666064.36	2518419.50
506	666044.64	2518386.85
507	666086.33	2518365.03
508	666110.27	2518352.64
509	666119.45	2518371.35
510	666148.37	2518356.14
511	666205.07	2518322.50
512	666205.79	2518323.71
513	666212.63	2518319.49
514	666212.39	2518319.08
515	666226.15	2518313.53
516	666273.16	2518294.17
517	666276.13	2518299.31
518	666309.08	2518285.21

519	666355.17	2518265.91
520	666352.34	2518260.72
521	666372.76	2518252.84
522	666491.76	2518203.47
523	666500.02	2518199.98
524	666502.02	2518204.79
525	666615.03	2518158.03
526	666613.62	2518154.73
527	666720.73	2518109.57
528	666708.60	2518078.92
529	666772.31	2518053.33
530	666773.34	2518045.66
531	666807.56	2518031.63
532	666809.62	2518036.93
533	666862.32	2518015.48
534	666873.68	2518043.39
535	666962.78	2518007.23
536	667073.36	2517963.29
537	667114.32	2517951.41
538	667175.03	2517933.75
539	667267.29	2517910.19
540	667270.41	2517909.39
541	667299.27	2517860.82
542	667327.66	2517834.72
543	667330.05	2517837.25
544	667334.44	2517833.10
545	667331.60	2517830.10
546	667341.37	2517809.43
547	667363.11	2517789.74
548	667380.14	2517808.37
549	667391.23	2517799.11
550	667397.18	2517798.05
551	667396.98	2517796.94
552	667410.76	2517797.53
553	667420.48	2517788.65
554	667439.08	2517772.80
555	667486.25	2517726.72
556	667535.53	2517674.58
557	667552.05	2517689.97
558	667551.50	2517690.54
559	667574.36	2517714.51
560	667576.26	2517712.58
561	667600.61	2517735.19
562	667647.71	2517780.44
563	667662.26	2517801.26
564	667674.07	2517827.42
565	667676.57	2517831.02
566	667680.45	2517836.02
567	667692.32	2517849.94

568	667700.49	2517850.87
569	667703.38	2517853.76
570	667705.51	2517851.63
571	667704.01	2517850.13
572	667725.34	2517846.18
573	667728.09	2517849.76
574	667730.63	2517847.85
575	667728.75	2517845.39
576	667746.00	2517841.38
577	667769.33	2517838.87
578	667794.01	2517835.85
579	667843.69	2517830.13
580	667863.31	2517819.04
581	667879.38	2517817.05
582	667923.99	2517817.24
583	667976.63	2517815.14
584	667978.41	2517848.62
585	667982.92	2517848.54
586	668005.46	2517851.44
587	668030.89	2517856.75
588	668039.51	2517863.81
589	668045.76	2517876.00
590	668046.91	2517878.08
591	668073.32	2517922.69
592	668076.45	2517927.17
593	668097.74	2517954.17
594	668103.15	2517961.70
595	668106.64	2517966.05
596	668110.36	2517970.22
597	668140.01	2518000.17
598	668157.72	2518020.31
599	668168.54	2518031.40
600	668214.39	2518081.92
601	668235.31	2518096.66
602	668242.93	2518083.40
603	668252.53	2518066.72
604	668280.23	2517978.73
605	668269.41	2517974.46
606	668279.53	2517942.38
607	668320.30	2517957.71
608	668312.62	2517981.81
609	668297.70	2517976.83
610	668267.26	2518073.20
611	668249.91	2518103.38
612	668285.10	2518119.58
613	668317.72	2518130.72
614	668316.09	2518135.81
615	668553.89	2518202.96
616	669087.70	2518349.65
617	669063.22	2518499.34
618	669226.77	2518543.08
619	669267.95	2518537.58
620	669272.79	2518564.63
621	669257.05	2518567.52
622	669254.90	2518555.47
623	669225.73	2518559.37
624	669091.46	2518523.46
625	669085.74	2518558.44
626	669037.82	2518550.61
627	669045.09	2518511.06
628	669069.58	2518361.27
629	668549.60	2518218.37
630	668295.80	2518146.71
631	668297.70	2518140.79
632	668279.16	2518134.46
633	668235.54	2518114.38
634	668226.94	2518110.43
635	668203.71	2518093.96
636	668156.89	2518042.37
637	668145.98	2518031.19
638	668128.31	2518011.09
639	668098.52	2517981.01
640	668094.42	2517976.39
641	668090.40	2517971.38
642	668084.95	2517963.80
643	668063.60	2517936.72
644	668059.86	2517931.37
645	668031.41	2517880.29
646	668028.57	2517875.48
647	668024.01	2517868.84
648	668003.11	2517865.80
649	667977.38	2517863.33
650	667963.12	2517862.51
651	667961.51	2517831.76
652	667924.78	2517833.23
653	667881.34	2517832.96
654	667868.43	2517834.53
655	667847.92	2517844.77
656	667812.19	2517845.44
657	667808.10	2517846.00
658	667771.36	2517854.74
659	667748.12	2517857.24
660	667684.41	2517864.32
661	667668.84	2517847.08
662	667664.14	2517841.17
663	667660.41	2517835.91
664	667648.35	2517809.18
665	667640.39	2517796.21

666	667635.51	2517790.92
667	667589.61	2517746.82
668	667536.25	2517697.12
669	667497.67	2517737.94
670	667450.43	2517784.16
671	667431.07	2517800.65
672	667416.66	2517813.82
673	667398.45	2517812.99
674	667379.83	2517830.01
675	667362.08	2517811.47
676	667353.83	2517819.38
677	667344.14	2517840.89
678	667341.79	2517838.56
679	667337.04	2517843.36
680	667339.28	2517845.57
681	667311.83	2517871.01
682	667280.78	2517923.26
683	667271.25	2517925.69
684	667178.19	2517947.54
685	667118.78	2517966.78
686	667078.55	2517978.44
687	666968.88	2518022.02
688	666868.21	2518061.85
689	666865.47	2518055.03
690	666852.88	2518024.15
691	666825.09	2518035.48
692	666827.60	2518041.63
693	666787.97	2518056.95
694	666785.92	2518072.28
695	666758.48	2518083.57
696	666762.19	2518092.77
697	666767.87	2518106.80
698	666754.17	2518112.34
699	666748.87	2518114.81
700	666623.62	2518166.69
701	666539.80	2518200.60
702	666497.93	2518218.24
703	666378.71	2518267.70
704	666354.89	2518276.89
705	666280.04	2518308.64
706	666214.44	2518335.54
707	666156.19	2518370.11
708	666127.59	2518385.19
709	666124.11	2518387.03
710	666116.31	2518396.25
711	666097.58	2518410.78
712	666123.55	2518435.74
713	666112.54	2518447.35
714	666085.63	2518421.50

715	666055.92	2518445.59
716	666046.38	2518452.39
717	666037.48	2518467.06
718	666017.81	2518483.93
719	665935.89	2518556.72
720	665889.76	2518614.16
721	665810.31	2518712.10
722	665797.50	2518725.78
723	665748.43	2518787.89
724	665726.58	2518816.53
725	665698.85	2518843.31
726	665695.27	2518847.78
727	665670.98	2518881.88
728	665596.32	2518976.54
729	665552.44	2519031.43
730	665436.21	2519176.18
731	665384.38	2519233.13
732	665295.18	2519339.02
733	665284.89	2519346.99
734	665259.43	2519360.68
735	665211.75	2519395.03
736	665144.01	2519451.35
737	665099.90	2519472.06
738	665097.45	2519468.64
739	665091.86	2519472.64
740	665094.31	2519476.05
741	665082.26	2519482.00
742	665069.60	2519467.42
743	665030.96	2519499.10
744	665003.13	2519508.26
745	664979.22	2519479.67
746	664947.71	2519444.29
747	664927.13	2519423.02
748	664924.37	2519420.17
749	664888.89	2519454.62
750	664863.44	2519485.64
751	664832.99	2519487.59
752	664803.45	2519461.64
753	664752.75	2519519.71
754	664723.67	2519494.94
755	664662.47	2519531.56
756	664669.47	2519538.44
757	664654.35	2519553.82
758	664641.65	2519544.02
759	664593.50	2519569.31
760	664527.98	2519548.92
761	664461.46	2519538.20
762	664431.90	2519533.02
763	664392.23	2519620.39

764	664380.81	2519645.54
765	664147.15	2519623.37
766	663892.07	2519588.49
767	663853.92	2519838.61
768	663801.63	2519838.53
769	663802.55	2519874.64
770	663803.68	2519903.96
771	663772.87	2519905.06
772	663771.43	2519871.05
773	663775.72	2519870.84
774	663774.37	2519822.48
775	663840.17	2519822.59
776	663871.55	2519616.91
777	663872.10	2519615.82
778	663871.74	2519615.64
779	663877.44	2519578.29
780	663880.41	2519557.71
781	663777.75	2519539.21
782	663681.89	2519522.19
783	663510.88	2519484.72
784	663502.13	2519483.10
785	663502.57	2519481.17
786	663437.90	2519465.86
787	663436.12	2519472.55
788	663427.22	2519474.61
789	663411.82	2519528.72
790	663406.61	2519527.12
791	663392.90	2519573.15
792	663380.81	2519613.96
793	663378.85	2519645.80
794	663382.15	2519646.55
795	663377.39	2519667.52
796	663370.62	2519696.29
797	663362.66	2519741.10
798	663355.56	2519795.25
799	663353.59	2519841.04
800	663348.61	2519884.66
801	663345.28	2519915.57
802	663359.87	2519917.28
803	663353.09	2519971.55
804	663354.39	2519990.47
805	663360.59	2520033.17
806	663365.31	2520052.54
807	663376.81	2520111.65
808	663385.36	2520109.97
809	663388.37	2520124.87
810	663365.07	2520128.88
811	663354.67	2520069.15
812	663344.87	2520036.79

813	663338.45	2519991.83
814	663337.02	2519971.11
815	663342.40	2519927.77
816	663328.37	2519927.28
817	663329.66	2519912.48
818	663331.77	2519912.56
819	663332.82	2519911.42
820	663332.97	2519907.65
821	663334.85	2519906.77
822	663335.33	2519901.93
823	663330.71	2519901.47
824	663332.71	2519882.90
825	663339.86	2519863.63
826	663339.80	2519859.71
827	663342.27	2519851.89
828	663342.28	2519847.86
829	663337.67	2519839.37
830	663339.84	2519816.82
831	663342.96	2519817.26
832	663343.44	2519813.93
833	663340.17	2519813.46
834	663342.13	2519793.07
835	663359.77	2519684.74
836	663342.66	2519680.82
837	663351.98	2519639.71
838	663364.13	2519642.46
839	663364.87	2519611.45
840	663391.31	2519522.42
841	663326.47	2519502.53
842	663299.52	2519493.92
843	663224.55	2519469.97
844	663090.19	2519427.05
845	663085.08	2519425.30
846	663060.63	2519482.49
847	662993.86	2519466.58
848	662984.50	2519462.39
849	662985.66	2519456.63
850	662981.87	2519455.66
851	662980.48	2519460.60
852	662948.68	2519452.45
853	662868.21	2519435.38
854	662755.55	2519426.34
855	662727.51	2519425.20
856	662672.16	2519425.96
857	662597.00	2519432.29
858	662575.53	2519435.63
859	662488.30	2519449.51
860	662458.12	2519456.00
861	662388.61	2519471.79

862	662396.99	2519517.10
863	662384.63	2519530.30
864	662388.44	2519559.49
865	662382.53	2519560.30
866	662397.79	2519672.93
867	662411.35	2519771.93
868	662424.62	2519770.73
869	662427.39	2519786.55
870	662397.57	2519789.25
871	662386.36	2519707.42
872	662389.57	2519707.26
873	662389.44	2519704.60
874	662386.05	2519704.76
875	662383.78	2519685.12
876	662388.32	2519683.72
877	662387.99	2519680.30
878	662386.36	2519674.96
879	662381.94	2519675.09
880	662367.12	2519566.21
881	662360.47	2519567.37
882	662360.34	2519566.65
883	662359.41	2519566.81
884	662358.23	2519558.50
885	662064.61	2519611.42
886	662053.28	2519621.09
887	661986.90	2519633.37
888	661935.74	2519638.29
889	661683.32	2519680.78
890	661506.46	2519680.82
891	661468.34	2519678.24
892	661393.13	2519641.77
893	661371.35	2519684.38
894	661250.54	2519621.84
895	661222.91	2519638.78
896	661037.14	2519596.91
897	661037.24	2519592.09
898	661033.64	2519592.01
899	661034.58	2519571.82
900	661037.64	2519571.88
901	661038.57	2519527.42
902	661038.93	2519509.71
903	661037.51	2519508.97
904	661038.94	2519478.26
905	660907.91	2519427.98
906	660843.41	2519429.19
907	660841.64	2519334.94
908	660841.50	2519327.39
909	660717.28	2519251.47
910	660695.77	2519222.46

911	660640.20	2519188.50
912	660591.37	2519156.62
913	660513.24	2519109.12
914	660441.18	2519064.26
915	660405.12	2519044.36
916	660355.11	2519015.34
917	660342.19	2519003.68
918	660248.50	2518947.22
919	660154.70	2518889.50
920	660122.57	2518868.18
921	659970.61	2518774.17
922	659942.96	2518756.96
923	659915.04	2518741.99
924	659916.81	2518798.98
925	659890.99	2518795.04
926	659888.34	2518725.70
927	659833.26	2518691.56
928	659692.27	2518604.36
929	659653.21	2518589.70
930	659614.12	2518565.55
931	659582.14	2518536.18
932	659543.53	2518512.90
933	659534.32	2518509.16
934	659509.64	2518496.46
935	659464.33	2518478.27
936	659420.81	2518463.93
937	659384.11	2518452.70
938	659353.02	2518443.39
939	659351.87	2518448.08
940	659327.89	2518444.64
941	659302.06	2518442.22
942	659261.93	2518440.48
943	659216.05	2518438.76
944	659152.89	2518445.74
945	659075.79	2518457.75
946	658933.28	2518481.98
947	658824.32	2518500.70
948	658806.43	2518502.26
949	658684.84	2518525.11
950	658731.80	2519088.75
951	658691.13	2519170.39
952	658657.48	2519238.76
953	658436.23	2519254.33
954	658434.47	2519268.85
955	658428.98	2519269.48
956	658431.50	2519293.41
957	658429.35	2519311.17
958	658434.06	2519413.23
959	658228.29	2519431.12

960	658197.29	2519500.51
961	658145.70	2519506.22
962	658144.08	2519501.17
963	658139.87	2519501.68
964	658107.73	2519457.94
965	657982.61	2519462.73
966	657983.04	2519473.29
967	657973.29	2519536.84
968	657954.34	2519685.18
969	657947.51	2519746.49
970	657930.28	2519875.84
971	657924.45	2519919.40
972	657943.35	2519921.92
973	657936.86	2519970.65
974	657917.96	2519968.13
975	657909.30	2520033.19
976	657902.60	2520044.47
977	657908.02	2520047.68
978	657897.35	2520167.04
979	657992.76	2520175.46
980	658042.94	2520187.80
981	657998.44	2520370.03
982	657991.17	2520378.75
983	657991.45	2520389.92
984	657993.49	2520390.30
985	657976.97	2520457.95
986	657972.92	2520456.67
987	657972.08	2520459.33
988	657976.31	2520460.66
989	657965.76	2520503.83
990	658144.04	2520568.78
991	658208.55	2520645.70
992	658233.66	2520680.40
993	658238.78	2520688.11
994	658309.86	2520702.48
995	658252.59	2520985.89
996	658245.45	2521024.12
997	657962.49	2521216.16
998	657962.09	2521216.03
999	657961.93	2521216.55
1000	657933.53	2521235.82
1001	657913.87	2521250.71
1002	657906.75	2521255.41
1003	657896.58	2521261.59
1004	657882.77	2521318.31
1005	657873.07	2521348.84
1006	657875.18	2521349.49
1007	657869.15	2521374.23
1008	657826.73	2521497.34

1009	657772.11	2521659.63
1010	657798.68	2521669.41
1011	657809.56	2521673.30
1012	657808.01	2521676.06
1013	657810.60	2521677.34
1014	657815.97	2521678.14
1015	657808.70	2521697.59
1016	657797.54	2521728.53
1017	657793.48	2521732.48
1018	657793.95	2521734.49
1019	657794.35	2521739.00
1020	657798.90	2521739.16
1021	657830.84	2521747.83
1022	657857.62	2521758.93
1023	657856.33	2521762.22
1024	657863.39	2521765.11
1025	657874.89	2521768.02
1026	657879.60	2521770.94
1027	657894.91	2521775.39
1028	657894.34	2521776.89
1029	657897.36	2521778.13
1030	657906.61	2521778.80
1031	657913.45	2521781.79
1032	657942.90	2521792.62
1033	657942.02	2521796.40
1034	657945.84	2521798.36
1035	657953.07	2521800.94
1036	657973.63	2521806.26
1037	658004.96	2521817.43
1038	657998.03	2521838.64
1039	658058.18	2521860.11
1040	658090.75	2521871.75
1041	658116.40	2521880.80
1042	658161.10	2521897.65
1043	658168.77	2521875.71
1044	658196.87	2521885.66
1045	658212.82	2521891.44
1046	658212.48	2521893.43
1047	658240.12	2521903.30
1048	658254.87	2521908.53
1049	658256.87	2521932.48
1050	658269.91	2521937.37
1051	658383.39	2521975.38
1052	658398.25	2521980.74
1053	658406.66	2521983.85
1054	658425.44	2521990.33
1055	658443.45	2521996.83
1056	658468.20	2522005.36
1057	658560.31	2522038.07

1058	658577.56	2522044.41
1059	658588.21	2522047.95
1060	658607.07	2522054.96
1061	658630.49	2522076.85
1062	658638.13	2522098.23
1063	658640.74	2522129.95
1064	658654.77	2522128.65
1065	658662.63	2522223.24
1066	658818.17	2522215.35
1067	658830.75	2522465.98
1068	658834.04	2522465.87
1069	658858.44	2522464.12
1070	658854.07	2522480.44
1071	658833.54	2522481.79
1072	658815.59	2522483.04
1073	658802.99	2522232.15
1074	658693.35	2522236.21
1075	658670.26	2522237.51
1076	658666.87	2522237.76
1077	658636.69	2522239.41
1078	658636.11	2522231.86
1079	658632.30	2522169.72
1080	658627.06	2522104.61
1081	658625.82	2522095.53
1082	658622.94	2522086.38
1083	658620.83	2522082.02
1084	658618.31	2522078.70
1085	658602.89	2522064.55
1086	658596.30	2522061.39
1087	658532.62	2522038.67
1088	658407.06	2521994.47
1089	658405.97	2521997.51
1090	658402.10	2521996.62
1091	658398.43	2521995.97
1092	658382.11	2521990.45
1093	658261.73	2521949.59
1094	658241.36	2521939.07
1095	658239.36	2521915.20
1096	658214.73	2521906.43
1097	658196.24	2521899.76
1098	658191.01	2521897.93
1099	658179.35	2521893.86
1100	658171.88	2521916.07
1101	658111.23	2521894.40
1102	658084.43	2521885.36
1103	658053.77	2521873.48
1104	657978.17	2521847.90
1105	657985.75	2521824.69
1106	657967.97	2521817.58

1107	657941.41	2521808.26
1108	657900.78	2521793.71
1109	657869.21	2521781.04
1110	657825.66	2521763.01
1111	657779.31	2521747.28
1112	657783.08	2521736.02
1113	657793.70	2521701.08
1114	657761.55	2521687.36
1115	657759.82	2521691.89
1116	657749.99	2521719.27
1117	657732.80	2521770.54
1118	657680.18	2521752.88
1119	657615.91	2521757.61
1120	657583.15	2521655.88
1121	657580.30	2521647.27
1122	657577.03	2521637.43
1123	657472.82	2521662.94
1124	657472.41	2521679.77
1125	657474.25	2521695.81
1126	657491.54	2521751.99
1127	657486.17	2521753.64
1128	657467.53	2521759.42
1129	657472.92	2521777.04
1130	657417.44	2521794.01
1131	657412.05	2521776.39
1132	657372.00	2521788.68
1133	657384.76	2521830.28
1134	657267.32	2521867.83
1135	657273.22	2521886.56
1136	657229.60	2521900.33
1137	657226.97	2521903.61
1138	657189.71	2521915.67
1139	657190.07	2521916.79
1140	656975.69	2521986.81
1141	656932.09	2522001.47
1142	656902.50	2522011.13
1143	656879.70	2522014.37
1144	656860.14	2522023.37
1145	656817.48	2522036.21
1146	656813.27	2522037.74
1147	656811.90	2522035.76
1148	656807.31	2522039.00
1149	656810.33	2522047.04
1150	656750.31	2522066.83
1151	656764.41	2522111.00
1152	656773.39	2522136.46
1153	656781.68	2522133.64
1154	656814.69	2522236.52
1155	656818.60	2522248.72

1156	656866.64	2522398.45
1157	656872.93	2522434.46
1158	656897.24	2522509.54
1159	656915.10	2522543.17

1160	656901.44	2522557.74
1161	656593.55	2523066.90
1162	656572.65	2523101.60
1	656558.96	2523093.32

2.3.1 Перечень координат характерных точек частей земельных участков, на которые накладывается зона действия публичного сервитута:

Условный номер части земельного участка 29:22: 040201:157/чзу1

Номер точки	Координаты	
	X	У
1	656606.08	2523046.17
2	656591.07	2523071.02
3	656577.90	2523061.96
4	656592.89	2523037.17
1	656606.08	2523046.17

Условный номер части земельного участка 29:22:000000:20/чзу1

Номер точки	Координаты	
	X	У
1	658728.27	2522219.91
2	658729.36	2522234.88
3	658713.58	2522235.46
4	658693.35	2522236.21
5	658692.93	2522236.23
6	658692.92	2522236.03
7	658685.18	2522222.10
8	658712.49	2522220.71
1	658728.27	2522219.91
9	656613.48	2523033.94
10	656606.08	2523046.17
11	656592.89	2523037.17
12	656600.36	2523024.81
9	656613.48	2523033.94

Условный номер части земельного участка 29:22:040201:112/чзу1

Номер точки	Координаты	
	X	У
1	656617.66	2523027.02
2	656615.28	2523030.97
3	656602.31	2523021.59

4	656604.66	2523017.70
1	656617.66	2523027.02

Условный номер части земельного участка 29:22:040201:186/чзу1

Номер точки	Координаты	
	X	У
1	656723.93	2522851.29
2	656708.86	2522876.21
3	656696.86	2522865.19
4	656711.84	2522840.41
1	656723.93	2522851.29

Условный номер части земельного участка 29:22:031003:22/чзу1

Номер точки	Координаты	
	X	У
1	658685.18	2522222.10
2	658692.92	2522236.03
3	658692.93	2522236.23
4	658670.26	2522237.51
5	658666.87	2522237.76
6	658665.65	2522223.09
1	658685.18	2522222.10

Условный номер части земельного участка 29:22:000000:8672/чзу1

Номер точки	Координаты	
	X	У
1	657904.25	2521237.89
2	657904.05	2521239.10
3	657902.93	2521238.76
1	657904.25	2521237.89
4	657903.06	2521244.61
5	657899.76	2521259.66
6	657896.58	2521261.59
7	657882.77	2521318.31
8	657873.07	2521348.84
9	657875.18	2521349.49
10	657869.15	2521374.23
11	657826.73	2521497.34
12	657772.11	2521659.63
13	657776.71	2521661.32
14	657766.70	2521689.56
15	657761.55	2521687.36
16	657759.82	2521691.89
17	657749.99	2521719.27

18	657732.80	2521770.54
19	657689.18	2521755.90
20	657694.00	2521740.63
21	657722.72	2521750.27
22	657732.71	2521720.46
23	657736.58	2521721.94
24	657741.07	2521709.75
25	657736.96	2521708.20
26	657744.81	2521686.33
27	657748.41	2521677.08
28	657733.36	2521670.67
29	657756.69	2521601.21
30	657773.00	2521606.82
31	657811.59	2521492.18
32	657853.78	2521369.72
33	657882.60	2521251.37
34	657896.92	2521242.66
4	657903.06	2521244.61

Условный номер части земельного участка 29:22:031201:53/чзу1

Номер точки	Координаты	
	X	У
1	657921.81	2521244.69
2	657916.40	2521248.80
3	657896.96	2521242.64
4	657902.82	2521238.83
1	657921.81	2521244.69

Условный номер части земельного участка 29:22:031201:34/чзу1

Номер точки	Координаты	
	X	У
1	658254.41	2520976.86
2	658252.59	2520985.89
3	658248.92	2521005.56
4	658230.42	2521017.57
1	658235.73	2520989.04

Условный номер части земельного участка 29:22:000000:5/чзу1

Номер точки	Координаты	
	X	У
1	658295.62	2520772.93
2	658291.92	2520791.25
3	658276.41	2520787.22
4	658280.00	2520769.46
1	658295.62	2520772.93

Условный номер части земельного участка 29:22:030101:17/чзу1

Номер точки	Координаты	
	X	У
1	658297.32	2520764.53
2	658295.62	2520772.93
3	658295.19	2520775.08
4	658279.42	2520772.36
5	658280.00	2520769.46
6	658281.16	2520763.72
7	658292.86	2520764.83
1	658297.32	2520764.53

Условный номер части земельного участка 29:22:031401:6/чзу1

Номер точки	Координаты	
	X	У
1	658297.63	2520763.00
2	658297.32	2520764.53
3	658292.86	2520764.83
4	658281.16	2520763.72
5	658281.58	2520761.63
1	658297.63	2520763.00

Условный номер части земельного участка 29:22:000000:12567/чзу1

Номер точки	Координаты	
	X	У
1	658199.40	2520652.24
2	658199.73	2520660.81
3	658195.92	2520655.55
4	658144.92	2520594.73
5	658148.31	2520595.21
1	658199.40	2520652.24

Условный номер части земельного участка 29:22:000000:12618/чзу1

Номер точки	Координаты	
	X	У

1	657973.77	2519447.05
2	657886.75	2520120.21
3	657884.79	2520126.92
4	657892.84	2520035.58
5	657914.41	2519873.73
6	657931.62	2519744.55
7	657938.45	2519683.29
8	657956.15	2519543.70
9	657965.27	2519483.63
10	657909.73	2519485.89
11	657898.42	2519470.50
12	657966.80	2519467.85
13	657965.97	2519447.35
1	657973.77	2519447.05

Условный номер части земельного участка 29:22:000000:7991/чзу1

Номер точки	Координаты	
	X	У
1	658112.77	2519421.95
2	658117.19	2519428.81
3	658090.12	2519431.20
4	658089.92	2519422.55
1	658112.77	2519421.95
5	657529.19	2519474.76
6	657529.55	2519480.58
7	657311.79	2519499.76
8	657298.79	2519496.28
9	657307.12	2519495.76
5	657529.19	2519474.76
10	657287.24	2519458.75
11	657288.76	2519493.60
12	657276.76	2519490.39
13	657273.90	2519459.26
10	657287.24	2519458.75

Условный номер части земельного участка 29:22:022001:65/чзу1

Номер точки	Координаты	
	X	У
1	657261.68	2519459.73
2	657265.33	2519514.93
3	657259.09	2519515.40
4	657256.57	2519459.93
1	657261.68	2519459.73

Условный номер части земельного участка 29:22:021801:21/чзу1

Номер точки	Координаты	
	X	У
1	658166.81	2519487.78
2	658167.54	2519499.64
3	658168.06	2519503.75
4	658161.40	2519504.48
5	658160.99	2519488.42
1	658166.81	2519487.78

Условный номер части земельного участка 29:22:021801:30/чзу1

Номер точки	Координаты	
	X	У
1	658170.92	2519487.33
2	658173.60	2519503.13
3	658168.06	2519503.75
4	658167.54	2519499.64
5	658166.81	2519487.78
1	658170.92	2519487.33

Условный номер части земельного участка 29:22:021301:2/чзу1

Номер точки	Координаты	
	X	У
1	658179.79	2519486.34
2	658181.49	2519494.90
3	658182.95	2519502.10
4	658173.60	2519503.13
5	658170.92	2519487.33
1	658179.79	2519486.34

Условный номер части земельного участка 29:22:000000:7992/чзу1

Номер точки	Координаты	
	X	У
1	658431.10	2519349.09
2	658433.59	2519403.11
3	658215.51	2519420.52
4	658217.53	2519415.99
5	658417.37	2519398.62
6	658415.16	2519350.37
1	658431.10	2519349.09

Условный номер части земельного участка 29:22:022101:3/чзу1

Номер точки	Координаты	
	X	У

1	658727.10	2519032.33
2	658728.41	2519048.01
3	658718.50	2519047.65
4	658712.27	2519047.01
5	658710.99	2519031.68
1	658727.10	2519032.33
6	658729.64	2519062.84
7	658731.03	2519079.52
8	658725.61	2519078.05
9	658714.54	2519074.36
10	658713.11	2519057.17
6	658729.64	2519062.84

Условный номер части земельного участка 29:22:000000:7993/чзу1

Номер точки	Координаты	
	X	У
1	660857.80	2519343.51
2	660858.82	2519397.42
3	660842.81	2519397.05
4	660841.79	2519343.13
1	660857.80	2519343.51

Условный номер части земельного участка 29:22:000000:12509/чзу1

Номер точки	Координаты	
	X	У
1	661731.05	2519656.51
2	661716.94	2519675.12
3	661696.73	2519678.52
4	661710.90	2519659.90
1	661731.05	2519656.51

Условный номер части земельного участка 29:22:000000:4/чзу1

Номер точки	Координаты	
	X	У
1	662453.47	2519231.61
2	662453.74	2519236.82
3	662437.97	2519241.75
4	662437.72	2519236.93
1	662453.47	2519231.61
5	662051.54	2519601.54
6	662044.12	2519622.78
7	662039.16	2519623.70
8	662045.54	2519606.25
9	662046.15	2519606.14
5	662051.54	2519601.54

Условный номер части земельного участка 29:22:000000:7978/чзу1

Номер точки	Координаты	
	X	У
1	663055.15	2519454.82
2	663070.88	2519458.51
3	663060.63	2519482.49
4	662993.86	2519466.58
5	662984.50	2519462.39
6	662985.66	2519456.63
7	662981.87	2519455.66
8	662980.48	2519460.60
9	662948.68	2519452.45
10	662868.21	2519435.38
11	662755.55	2519426.34
12	662727.51	2519425.20
13	662672.16	2519425.96
14	662597.00	2519432.29
15	662575.53	2519435.63
16	662488.30	2519449.51
17	662458.12	2519456.00
18	662388.61	2519471.79

19	662396.99	2519517.10
20	662395.34	2519518.87
21	662316.09	2519536.43
22	662310.43	2519512.22
23	662376.59	2519496.95
24	662371.83	2519469.66
25	662598.12	2519419.97
26	662598.13	2519416.13
27	662671.37	2519409.96
28	662727.72	2519409.19
29	662756.52	2519410.36
30	662870.69	2519419.53
31	662951.89	2519438.46
32	662991.13	2519447.50
33	663000.83	2519451.92
34	663051.42	2519463.23
1	663055.15	2519454.82

Условный номер части земельного участка 29:22:012102:4/чзу1

Номер точки	Координаты	
	X	У
1	662447.30	2519155.59
2	662449.82	2519182.95
3	662433.58	2519178.91
4	662431.06	2519149.49
1	662447.30	2519155.59

Условный номер части земельного участка 29:22:012102:27/чзу1

Номер точки	Координаты	
	X	У
1	663139.79	2519426.09
2	663134.35	2519441.16
3	663090.19	2519427.05
4	663085.08	2519425.30
5	663070.88	2519458.51
6	663055.15	2519454.82
7	663076.99	2519405.59
8	663095.22	2519411.86
1	663139.79	2519426.09

Условный номер части земельного участка 29:22:012102:38/чзу1

Номер точки	Координаты	
	X	У
1	663144.49	2519427.60
2	663138.97	2519442.63
3	663134.35	2519441.16
4	663139.79	2519426.09
1	663144.49	2519427.60

Условный номер части земельного участка 29:22:000000:7936/чзу1

Номер точки	Координаты	
	X	У
1	667976.66	2517815.75
2	667978.41	2517848.62
3	667982.92	2517848.54
4	668005.46	2517851.44
5	668030.89	2517856.75
6	668039.51	2517863.81
7	668045.76	2517876.00
8	668046.91	2517878.08
9	668065.43	2517909.37
10	668054.48	2517898.19
11	668032.97	2517883.09
12	668031.41	2517880.29
13	668028.57	2517875.48
14	668024.01	2517868.84
15	668003.11	2517865.80
16	667977.38	2517863.33
17	667963.12	2517862.51
18	667961.51	2517831.76
19	667924.78	2517833.23
20	667881.34	2517832.96
21	667868.43	2517834.53
22	667847.92	2517844.77
23	667812.19	2517845.44
24	667808.10	2517846.00
25	667771.36	2517854.74
26	667748.12	2517857.24
27	667684.41	2517864.32
28	667675.45	2517854.40
29	667687.37	2517853.30
30	667701.11	2517851.49
31	667703.38	2517853.76
32	667705.51	2517851.63
33	667704.88	2517851.00
34	667726.85	2517848.14

35	667728.09	2517849.76
36	667730.63	2517847.85
37	667730.49	2517847.67
38	667850.38	2517832.07
39	667887.73	2517827.21
40	667976.34	2517815.68
1	667976.66	2517815.75
41	667286.63	2517913.41
42	667280.78	2517923.26
43	667271.25	2517925.69
44	667178.19	2517947.54
45	667118.78	2517966.78
46	667078.55	2517978.44
47	666968.88	2518022.02
48	666868.21	2518061.85
49	666865.47	2518055.03
50	666865.41	2518054.88
51	667059.84	2517975.73
52	667083.14	2517966.26
53	667089.93	2517963.48
41	667286.63	2517913.41

54	666316.60	2518282.06
55	666393.93	2518250.93
56	666393.42	2518249.95
57	666405.88	2518244.79
58	666763.69	2518096.47
59	666767.87	2518106.80
60	666754.17	2518112.34
61	666748.87	2518114.81
62	666623.62	2518166.69
63	666539.80	2518200.60
64	666497.93	2518218.24
65	666378.71	2518267.70
66	666354.89	2518276.89
67	666280.04	2518308.64
68	666214.44	2518335.54
69	666156.19	2518370.11
70	666127.59	2518385.19
71	666124.11	2518387.03
72	666116.31	2518396.25
73	666097.58	2518410.78
74	666119.30	2518431.66
75	666107.35	2518442.36
76	666085.63	2518421.50
77	666055.92	2518445.59

78	666046.38	2518452.39
79	666037.48	2518467.06
80	666017.81	2518483.93
81	665935.89	2518556.72
82	665889.76	2518614.16
83	665810.31	2518712.10
84	665797.50	2518725.78
85	665748.43	2518787.89
86	665726.58	2518816.53
87	665698.85	2518843.31
88	665695.27	2518847.78
89	665670.98	2518881.88
90	665596.32	2518976.54
91	665552.44	2519031.43
92	665436.21	2519176.18
93	665384.38	2519233.13
94	665295.18	2519339.02
95	665284.89	2519346.99
96	665281.05	2519349.06
97	665585.14	2518972.12
98	665923.29	2518552.93
99	666090.66	2518402.88
100	666100.27	2518395.62
101	666102.41	2518394.20
102	666194.44	2518338.30
103	666215.13	2518326.65
104	666276.07	2518299.21
105	666276.13	2518299.31
106	666309.08	2518285.21
54	666316.60	2518282.06
107	665165.44	2519433.53
108	665144.01	2519451.35
109	665104.98	2519469.68
107	665165.44	2519433.53
110	663862.99	2519779.12
111	663855.79	2519826.32
112	663784.05	2519825.71
113	663783.98	2519822.50
114	663840.17	2519822.59
115	663847.03	2519777.66
110	663862.99	2519779.12

116	663440.75	2519455.06
117	663437.89	2519465.86
118	663436.12	2519472.55

119	663427.22	2519474.61
120	663411.82	2519528.72
121	663408.71	2519527.76
122	663427.34	2519458.16
123	663435.48	2519456.28
116	663440.75	2519455.06
124	663392.90	2519573.15
125	663381.16	2519612.78
126	663379.44	2519612.00
127	663366.25	2519606.81
128	663377.80	2519567.92
124	663392.90	2519573.15

Условный номер части земельного участка 29:22:000000:7318/чзу1

Номер точки	Координаты	
	X	У
1	663869.67	2519735.37
2	663868.19	2519745.06
3	663851.78	2519746.51
4	663853.24	2519736.89
1	663869.67	2519735.37
5	664601.99	2519564.85
6	664593.50	2519569.31
7	664568.03	2519561.38
8	664568.14	2519561.23
5	664601.99	2519564.85
9	664838.26	2519468.23
10	664825.85	2519481.31
11	664817.99	2519474.41
12	664830.39	2519461.28
9	664838.26	2519468.23
13	664880.10	2519465.34
14	664873.21	2519473.73
15	664858.22	2519467.40
16	664865.78	2519459.53
13	664880.10	2519465.34

Условный номер части земельного участка 29:22:000000:62/чзу1

Номер точки	Координаты	
	X	У
1	665398.79	2519199.93
2	665359.51	2519248.81

3	665319.25	2519294.04
4	665282.73	2519335.84
5	665278.22	2519331.90
6	665284.25	2519327.15
7	665372.33	2519222.59
8	665395.45	2519197.19
1	665398.79	2519199.93
9	665204.13	2519384.93
10	665188.59	2519414.29
11	665172.03	2519428.05
12	665188.74	2519396.77
9	665204.13	2519384.93

Условный номер части земельного участка 29:22:012101:165/чзу1

Номер точки	Координаты	
	X	У
1	666044.64	2518386.85
2	666086.33	2518365.03
3	666102.41	2518394.20
4	666100.27	2518395.62
5	666090.66	2518402.88
6	665923.29	2518552.93
7	665585.14	2518972.12
8	665581.88	2518969.00
9	665658.60	2518871.74
10	665714.21	2518806.37
11	665740.55	2518773.17
12	665785.80	2518714.76
13	665801.24	2518701.23
14	665878.67	2518604.75
15	665924.19	2518545.69
16	666008.31	2518472.55
17	666034.54	2518447.62
18	666039.07	2518443.19
19	666064.36	2518419.50
1	666044.64	2518386.85

Условный номер части земельного участка 29:22:000000:7922/чзу1

Номер точки	Координаты	
	X	У
1	669075.05	2518426.99
2	669059.55	2518422.64
3	669069.58	2518361.27
4	668549.60	2518218.37
5	668295.80	2518146.71
6	668297.70	2518140.79

7	668279.16	2518134.46
8	668235.54	2518114.38
9	668226.94	2518110.43
10	668203.71	2518093.96
11	668194.32	2518083.62
12	668197.90	2518071.71
13	668155.76	2518018.08
14	668157.72	2518020.31
15	668168.54	2518031.40
16	668214.39	2518081.92
17	668235.31	2518096.66
18	668242.93	2518083.40
19	668252.53	2518066.72
20	668253.39	2518063.99
21	668268.06	2518070.67
22	668267.26	2518073.20
23	668249.91	2518103.38
24	668285.10	2518119.58
25	668317.72	2518130.72
26	668316.09	2518135.81
27	668553.89	2518202.96
28	669087.70	2518349.65
1	669075.05	2518426.99

Условный номер части земельного участка 29:22:000000:8724/чзу1

Номер точки	Координаты	
	X	У
1	658407.06	2521994.47
2	658405.97	2521997.51
3	658402.10	2521996.62
4	658398.43	2521995.97
5	658382.11	2521990.45
6	658368.74	2521985.91
7	658370.29	2521981.46
1	658407.06	2521994.47

2.4 Перечень координат характерных точек границ зон планируемого размещения линейных объектов, подлежащих реконструкции в связи с изменением их местоположения

Объекты, подлежащие реконструкции отсутствуют.

2.5 Предельные параметры разрешенного строительства, реконструкции объектов капитального строительства, входящих в состав линейного объекта в границах зон планируемого размещения

Проектом предусматривается, что для размещения (строительства и эксплуатации) объекта регионального значения и его неотъемлемых технологических частей планируется установление публичного сервитута в соответствии с пунктом 1 статьи 39.37 Земельного кодекса Российской Федерации.

В границах зон планируемого размещения временных зданий, строений и сооружений, а также для складирования строительных и иных материалов планируется установление публичного сервитута в соответствии с пунктом 2 статьи 39.37 Земельного кодекса Российской Федерации на срок строительства, определенный проектом организации строительства

Согласно п.4 ст. 36 Градостроительного кодекса РФ действие градостроительного регламента не распространяется на земельные участки, предназначенные для размещения линейных объектов и (или) занятые линейными объектами.

2.6 Информация о необходимости осуществления мероприятий по защите сохраняемых объектов капитального строительства (здание, строение, сооружение, объекты, строительство которых не завершено), существующих и строящихся на момент подготовки проекта планировки территории, а также объектов капитального строительства, планируемых к строительству в соответствии с ранее утвержденной документацией по планировке территории, от возможного негативного воздействия в связи с размещением линейных объектов

Границы зоны планируемого размещения проектируемого газопровода пересекают существующие инженерные коммуникаци и автомобильные дороги.

Все работы по строительству газопровода на пересечении с инженерными коммуникациями и автомобильными дорогами в границах охранных зон и зон с особыми условиями использования территорий должны производиться на основании письменных разрешений организаций, эксплуатирующих данные коммуникации и под непосредственным надзором представителей этих организаций.

Прокладка газопроводов предусматривается в соответствии с требованиями СНиП «Правил безопасности систем газораспределения и газопотребления», «Правил охраны газораспределительных сетей» и паспортов на оборудование.

Для обозначения газопровода предусмотрены опознавательные знаки, которые устанавливаются на постоянных ориентирах, расположенных вблизи от газопровода или на ориентирных столбиках:

- в месте присоединения проектируемого газопровода;
- в углах поворота трассы и в местах разветвлений;
- в местах установки отключающей арматуры;
- на прямолинейных участках газопровода через 200 м.

Опознавательные знаки (табличка-указатель) на железобетонные столбики высотой не менее 1,5 м., как правило, справа по ходу газа. На опознавательный знак наносятся данные о диаметре, давлении, глубине заложения газопровода, материале труб, расстоянии до газопровода, сооружения или характерной точки, телефон аварийно-диспетчерской службы.

Для обозначения трассы газопровода предусмотрена прокладка вдоль присыпанного (на расстоянии 0,2-0,3 м) газопровода изолированного алюминиевого или медного провода сечением 2,5-4 мм2 с выходом концов его на поверхность под ковер или футляр вблизи от опознавательного знака.

При выборе трассы проектируемого газопровода учитывались требования СП 62.13330.2011* Газораспределительные системы, предъявляемые к минимальным расстояниям до существующих инженерных коммуникаций, а также различных зданий и сооружений.

2.7 Информация о необходимости осуществления мероприятий по сохранению объектов культурного наследия от возможного негативного воздействия в связи с размещением линейных объектов

Инспекция по охране объектов культурного наследия Архангельской области письмом от 09.11.2022 № 409/1688 сообщила об отсутствии объектов культурного наследия в границах проектирования объекта и в непосредственной близости от трассы прохождения газопровода, дополнительно инспекция сообщила о том, что она не имеет данных об отсутствии на участках, планируемых к производству работ, объектов обладающих признаками объекта культурного наследия.

Заказчику работ необходимо обеспечить проведение и финансирование государственной историко-культурной экспертизы земельного участка, подлежащего воздействию земляных, строительных, мелиоративных, хозяйственных работ путем археологической разведки, представить в инспекцию документацию, содержащую результаты исследований, заключение государственной историко-культурной экспертизы указанной документации (либо земельного участка).

2.8 Информация о необходимости осуществления мероприятий по охране окружающей среды

В соответствии с пунктом 1 статьи 36 Федерального закона от 10.01.2002 № 7-ФЗ «Об охране окружающей среды», при проектировании зданий, строений, сооружений и иных объектов должны учитываться нормативы допустимой антропогенной нагрузки на окружающую

среду, предусматриваться мероприятия по предупреждению и устранению загрязнения окружающей среды, применяться ресурсосберегающие, малоотходные, безотходные и иные технологии, способствующие охране окружающей среды, восстановлению природной среды, рациональному использованию и воспроизводству природных ресурсов.

Согласно действующим правовым нормам в области экологической безопасности система природоохранных мероприятий должна обеспечивать:

- соблюдение предельно-допустимых норм химических, физических, биологических и механических воздействий на окружающую среду и персонал при строительстве и эксплуатации объектов газовой промышленности;
- соблюдение требований к использованию компонентов природной среды;
- выполнение требований к проектным решениям по уменьшению (предотвращению) вредного воздействия на окружающую среду при ведении работ по строительству и эксплуатации объектов газовой промышленности, включая требования к управлению отходами производства и потребления, в т.ч. жидкими бытовыми отходами и отходами производства;
- соблюдение требований к составу и условиям применения экологически опасных материалов, их хранению и транспортировке;
- выполнение требований к мероприятиям по охране окружающей природной среды, очистному оборудованию и установкам;

выполнение требований к социально-бытовым условиям проживания и работы персонала и обеспечению санитарно-гигиенических нормативов;

- выполнение санитарно-гигиенических требований к оборудованию, материалам, условиям труда;
- выполнение требований к производственному экологическому контролю и мониторингу окружающей среды.

2.9 Информация о необходимости осуществления мероприятий по защите территории от чрезвычайных ситуаций природного и техногенного характера, в том числе по обеспечению пожарной безопасности и гражданской обороне

В целях исключения чрезвычайных ситуаций техногенного характера по трассам линейного объекта, необходимо соблюдение условий, установленных нормативной документацией для охранных зон газопроводов. На земельные участки, входящие в охранные зоны газораспределительных сетей, в целях предупреждения их повреждения или нарушения условий их нормальной эксплуатации налагаются ограничения (обременения), которыми запрещается:

1) строить объекты жилищно-гражданского и производственного назначения;

2) сносить и реконструировать мосты, коллекторы, автомобильные и железные дороги с расположенными на них газораспределительными сетями без предварительного выноса этих газопроводов по согласованию с эксплуатационными организациями;

3) разрушать берегоукрепительные сооружения, водопропускные устройства, земляные и иные сооружения, предохраняющие газораспределительные сети от разрушений;

4) перемещать, повреждать, засыпать и уничтожать опознавательные знаки, контрольно-измерительные пункты и другие устройства газораспределительных сетей;

5) устраивать свалки и склады, разливать растворы кислот, солей, щелочей и других химически активных веществ;

6) огораживать и перегораживать охранные зоны, препятствовать доступу персонала эксплуатационных организаций к газораспределительным сетям, проведению обслуживания и устранению повреждений газораспределительных сетей;

7) разводить огонь и размещать источники огня;

8) рыть погреба, копать и обрабатывать почву сельскохозяйственными и мелиоративными орудиями и механизмами на глубину более 0,3 метра;

9) открывать калитки и двери газорегуляторных пунктов, станций катодной и дренажной защиты, люки подземных колодцев, включать или отключать электроснабжение средств связи, освещения и систем телемеханики;

10) набрасывать, приставлять и привязывать к опорам и надземным газопроводам, ограждениям и зданиям газораспределительных сетей посторонние предметы, лестницы, влезать на них;

11) самовольно подключаться к газораспределительным сетям.

С целью предупреждения возможного повреждения и для обнаружения газопровода из полиэтиленовых труб при производстве земляных работ в зоне прокладки газопровода предусматривается укладка сигнальной ленты с надписью «Огнеопасно-газ» на расстоянии 0,2 м

от верхней образующей газопровода. На участках пересечений газопроводов с подземными инженерными коммуникациями лента должна быть уложена вдоль газопровода дважды на расстоянии не менее чем 0,2 м между собой и на 2 м в обе стороны от пересекаемого сооружения. Для определения местоположения стального газопровода на стенах зданий и сооружений размещаются таблички-указатели. Для определения местонахождения газопровода из полиэтиленовых труб необходимо укладывать медный изолированный проводник-спутник непосредственно на газопровод.

СХЕМА РАСПОЛОЖЕНИЯ ЛИСТОВ

Условные обозначения:

- Проектируемый газопровод высокого давления 2 категории
- Проектируемый газопровод среднего давления
- Проектируемый ПРГ
- Отключающее устройство

						2184.040.СИД.0/0.1296-ППТ.ОЧ-1	
						Газопровод распределительный от Архангельской ТЭЦ до микрорайона "Экономия" г. Архангельска Архангельской области	
Изм.	Колуч.	Лист	№док	Подпись	Дата		
Составил		Просвирнина			06.22		Стадия: ППТ; Лист: 1; Листов: 62
Проверил		Патарушина			06.22		
Норм. контр		Патарушина			06.22	Чертеж красных линий. Чертеж границ зон планируемого размещения линейных объектов М1:500	ООО "Арктиктранспроект"

Взам. инв.N | Подпись и дата | Инв. N подл.

Формат А1

Условные обозначения:

- граница территории, в отношении которой осуществляется подготовка проекта планировки
- граница устанавливаемых красных линий (граница полосы отвода) на период эксплуатации
- граница устанавливаемых красных линий (граница полосы отвода) на период строительных работ, границы зон планируемого размещения линейных объектов
- граница существующих красных линий по утверждённым проектам планировки
- граница формируемого земельного участка /части земельного участка
- охранная зона проектируемой газораспределительной сети
- граница зоны действия публичного сервитута
- граница кадастрового квартала
- границы существующих земельных участков
- граница населенного пункта и муниципального округа
29:01:000000:61177 - номер существующего земельного участка кадастровом квартале;
90● - номера характерных точек устанавливаемых красных линий, номера характерных точек границ зон планируемого размещения газопровода
:20/чзу1 - условный номер формируемой части земельного участка
ВЗ - водоохранная зона
ПЗП - прибрежная защитная полоса
БП - береговая полоса
2Т - подземная теплотрасса;
- подземный кабель низкого напряжения;
- подземный кабель высокого напряжения;
В - водопровод подземный;
КБ - канализация бытовая;
Кл - канализация ливневая;
- кабельная линия связи;
Др - дренаж.
- линия электропередач

ГЗПП — Проектируемый подземный газопровод высокого давления
Г2ПП — Проектируемый подземный газопровод среднего давления
Отключающее устройство на газопроводе
Футляр на проектируемом газопроводе
Заглушка на газопроводе
Компенсаторы на проектируемом газопроводе
- кладбище
- строящийся подземный ПЭ газопровод д.д. ф450х40,9 по объекту "Газопровод распределительный от ГРП "Талаги" до п. Таежный Авиагородок г. Архангельска и п. Талаги Приморского района Архангельской области"
- санитарно-защитная зона промышленных объектов
- санитарно-защитная зона кладбища
- охранная зона воздушных сетей связи, сооружений связи, подстанций и других воздушных электротехнических сооружений
- охранная зона подземных сетей связи и сооружений связи
- охранная зона подстанций и других подземных электротехнических сооружений
- зона санитарной охраны водопроводных сооружений и водоводов
- охранная зона газопровода
- охранная зона тепловых сетей
- граница зоны санитарной охраны источников водоснабжения второго пояса водозабора
- граница зоны санитарной охраны источников водоснабжения третьего пояса водозабора
- граница ключевой орнитологической территории России "Дельта реки Северная Двина"

Примечания.
1. Система координат МСК г.Архангельска
2. Система высот Балтийская 1954 г.
3. Сплошные горизонтали проведены через 0.5 м
4. Топографический план составлен по материалам съёмки, выполненной ООО "Арктиктранспроект" с ноября 2021г. по апрель 2022г.

Изм.	Кол.уч.	Лист	№док.	Подпись	Дата
Составил		Прасбирина			06.22
Проверил		Патарушина			06.22
Норм. контр		Патарушина			06.22

2184.040.СИД.0/0.1296-ППТ.ОЧ-1

Газопровод распределительный от Архангельской ТЭЦ до микрорайона "Экономия" г. Архангельска Архангельской области

Стадия	Лист	Листов
ППТ	2	62

Чертеж красных линий. Чертеж границ зон планируемого размещения линейных объектов М1:500

ООО "Арктиктранспроект"

Взам. инв.N | Подпись и дата | Инв. N подл.

Формат А1

29:22:031608:3
Земли населенных пунктов
Для эксплуатации учебного корпуса лицея
Собственность Архангельская область
Постоянное (бессрочное) пользование Государственное бюджетное профессиональное образовательное учреждение Архангельской области "Архангельский государственный многопрофильный колледж"

29:22:031608:23
Земли населенных пунктов
Для эксплуатации многоквартирного жилого дома
Долевая собственность, доли в праве и правообладатели отсутствуют

Земли населенных пунктов

29:22:031617

29:22:030801

29:22:041401

29:22:040201

БП-20м

ПК5

Переход методом НРБ через р. Кузнечиха, L=302,8 м, 1ПК3+1,6 - 1ПК6+4,4

Переход методом НРБ L=156,5 м

Переход методом НРБ L=53,6 м

Приемный котлован 2,0мх4,0м

Условные обозначения:

- граница территории, в отношении которой осуществляется подготовка проекта планировки
- граница устанавливаемых красных линий (граница полосы отвода) на период эксплуатации
- граница устанавливаемых красных линий (граница полосы отвода) на период строительных работ, границы зон планируемого размещения линейных объектов
- граница существующих красных линий по утвержденным проектам планировки
- граница формируемого земельного участка /части земельного участка
- охранная зона проектируемой газораспределительной сети
- граница зоны действия публичного сервитута
- граница кадастрового квартала
- границы существующих земельных участков
- граница населенного пункта и муниципального округа
- 29:01:000000:6177 - номер существующего земельного участка кадастровом квартале;
- 90● - номера характерных точек устанавливаемых красных линий, номера характерных точек границ зон планируемого размещения газопровода
- :20/чзу1 - условный номер формируемой части земельного участка
- ВЗ - водоохранная зона
- ПЗП - прибрежная защитная полоса
- БП - береговая полоса
- 2Т - подземная теплотрасса;
- подземный кабель низкого напряжения;
- подземный кабель высокого напряжения;
- В - водопровод подземный;
- К6 - канализация бытовая;
- Кл - канализация ливневая;
- кабельная линия связи;
- Дп - дренаж.
- линия электропередач

- ГЗПП - Проектируемый подземный газопровод высокого давления
- ГЗПП - Проектируемый подземный газопровод среднего давления
- Отключающее устройство на газопроводе
- Футляр на проектируемом газопроводе
- Заглушка на газопроводе
- Котлованы на проектируемом газопроводе
- кладбище
- строящийся подземный ПЭ газопровод в/д. ф450х40,9 по объекту "Газопровод распределительный от ГРП "Талаги" до п. Талажский Авиагородок г. Архангельска и п. Талаги Приморского района Архангельской области"
- санитарно-защитная зона промышленных объектов
- санитарно-защитная зона кладбища
- охранная зона воздушных сетей связи, сооружений связи, подстанций и других воздушных электротехнических сооружений
- охранная зона подземных сетей связи и сооружений связи
- охранная зона подстанций и других подземных электротехнических сооружений
- зона санитарной охраны водопроводных сооружений и водоводов
- охранная зона газопровода
- охранная зона тепловых сетей
- граница зоны санитарной охраны источников водоснабжения второго пояса водозабора
- граница зоны санитарной охраны источников водоснабжения третьего пояса водозабора
- граница ключевой орнитологической территории России "Дельта реки Северная Двина"

Примечания:
1. Система координат МСК г.Архангельска
2. Система высот Балтийская 1954 г.
3. Сплошные горизонтали проведены через 0,5 м
4. Топографический план составлен по материалам съемки, выполненной ООО "Архпиктранспроект" с ноября 2021г. по апрель 2022г.

Изм.	Колуч.	Лист	№док	Подпись	Дата
Составил		Просвирнина			06.22
Проверил		Потарушкина			06.22
Норм. контр		Потарушкина			06.22

2184.040.СИД.0/0.1296-ППТ.ОЧ-1

Газопровод распределительный от Архангельской ТЭЦ до микрорайона "Экономия" г. Архангельска Архангельской области

Стадия	Лист	Листов
ППТ	3	62

Чертеж красных линий. Чертеж границ зон планируемого размещения линейных объектов М1:500

ООО "Архпиктранспроект"

Взам. инв.N | Подпись и дата | Инв.N подл.

Формат А1

29:22:031614.8
Земли населенных пунктов
Для эксплуатации многоквартирного жилого дома

29:22:031614.2

29:22:031614.1
Земли населенных пунктов
Эксплуатация нежилого здания
Собственность Габрилова Елена Энгельсовна

29:22:031614

29:22:031615

29:22:031615.2
Земли населенных пунктов
эксплуатация трансформаторной подстанции ТП № 20
Собственность Общества с ограниченной ответственностью
"Архангельское специализированное энергетическое предприятие"

29:22:031615.6
Земли населенных пунктов
Для эксплуатации многоквартирного жилого дома
Долевая собственность Пепушкова-Ефетлова Владимировна,
Мышов Антон Витальевич, Сидорова Ирина Владимировна,
Стоходимский Сергей Анатольевич, Капова Евгения
Александровна, Антонишина Татьяна Васильевна, Ленкин
Андрей Андреевич, данные о правообладателе отсутствуют

29:22:031614.7
Земли населенных пунктов
Для эксплуатации многоквартирного жилого дома
Долевая собственность Поспелов Юрий Александрович,
Брошушкин Елена Ивановна, Орлова Алла Валентиновна
данные о правообладателе отсутствуют

29:22:031614.3
Земли населенных пунктов
для строительства гаражей индивидуального транспорта на 26 боксов
Аренда Кооператив по строительству и эксплуатации коллективных гаражей-
стоянок для автотранспортных средств индивидуальных владельцев
"Лесопильщик"

29:22:031615016
Земли населенных пунктов
производственный комплекс зданий и сооружений
Собственность Российская Федерация
Аренда Государственное бюджетное учреждение
Архангельской области
"Государственный архив Архангельской области"

29:22:031617.2
Земли населенных пунктов
прочая
Собственность Российская Федерация

29:22:031617.2

29:22:031617.3
Земли населенных пунктов
для размещения иных объектов промышленности,
энергетики, транспорта, связи,
радиовещания, телевидения, информатики,
космической деятельности,
обороны, безопасности и иного специального назначения
Собственность Российская Федерация

Переход металлом ННБ через в/д ул. Мурманская
d футляра =219,3 мм, ПК7+59,2-ПК7+61,2

Переход металлом ННБ филиала, L=9,7 м, ПК10+74,8-ПК10+84,5

ПК5

ПК10

ПК11

ПК7

Мотельное пространство

Земли населенных пунктов

Условные обозначения:

- граница территории, в отношении которой осуществляется подготовка проекта планировки
- граница установливаемых красных линий (граница полосы отвода) на период эксплуатации
- граница установливаемых красных линий (граница полосы отвода) на период строительных работ, границы зон планируемого размещения линейных объектов
- граница существующих красных линий по утвержденным проектом планировки
- граница формируемого земельного участка /части земельного участка
- охранная зона проектируемой газораспределительной сети
- граница зоны действия публичного сервитута
- граница кадастрового квартала
- границы существующих земельных участков
- граница населенного пункта и муниципального округа
29:01:000000:6177 - номер существующего земельного участка кадастровом квартале;
90 - номера характерных точек установливаемых красных линий, номера характерных точек границ зон планируемого размещения газопровода
:20/чзу1 - условный номер формируемой части земельного участка
ВЗ - водоохранная зона
ПЗП - прибрежная защитная полоса
БП - береговая полоса
2Т - подземная теплотрасса;
- подземный кабель низкого напряжения;
- подземный кабель высокого напряжения;
В - водопровод подземный;
К/Б - канализация бытовая;
К/Л - канализация ливневая;
- кабельная линия связи;
Др - дренаж.
- линия электропередач

- Проектируемый подземный газопровод высокого давления
- Проектируемый подземный газопровод среднего давления
- Отключающее устройство на газопроводе
- Футляр на проектируемом газопроводе
- Заглушка на газопроводе
- Компенсаторы на проектируемом газопроводе
- клапан
- строящийся подземный ПЭ газопровод Ø.Ø 450х40.9 по объекту "Газопровод распределительный от ГГРП "Талаги" до п. Талажский Авиагородок г. Архангельска и п. Талаги Приморского района Архангельской области"
- санитарно-защитная зона промышленных объектов
- санитарно-защитная зона кладбища
- охранная зона воздушных сетей связи, сооружений связи, подстанций и других воздушных электротехнических сооружений
- охранная зона подземных сетей связи и сооружений связи
- охранная зона подстанций и других подземных электротехнических сооружений
- зона санитарной охраны водопроводных сооружений и водоводов
- охранная зона газопровода
- охранная зона тепловых сетей
- граница зоны санитарной охраны источников водоснабжения второго пояса водозабора
- граница зоны санитарной охраны источников водоснабжения третьего пояса водозабора
- граница ключевой орнитологической территории России "Дельта реки Северная Двина"

Примечания:
1. Система координат МСК г.Архангельска
2. Система высот Балтийская 1954 г.
3. Сплошные горизонтали проведены через 0.5 м
4. Топографический план составлен по материалам съемки, выполненной ООО "Арктикгеопроект" с ноября 2021г. по апрель 2022г.

Изм.	Колич.	Лист	№док.	Подпись	Дата
Составил		Просвирнина			06.22
Проверил		Потарушина			06.22
Норм. контр		Потарушина			06.22

2184.040.СИД.0/0.1296-ППТ.ОЧ-1

Газопровод распределительный от Архангельской ТЭЦ до микрорайона "Экономия" г. Архангельска Архангельской области

Стадия	Лист	Листов
ППТ	4	62

Чертеж красных линий Чертеж границ зон планируемого размещения линейных объектов М1:500

ООО "Арктикгеопроект"

Взам. инв.N | Подпись и дата | Инв. N подл.

Формат А1

Условные обозначения:

- граница территории, в отношении которой осуществляется подготовка проекта планировки
- граница устанавливаемых красных линий (граница полосы отвода) на период эксплуатации
- граница устанавливаемых красных линий (граница полосы отвода) на период строительных работ, границы зон планируемого размещения линейных объектов
- граница существующих красных линий по утвержденным проектом планировки
- граница формируемого земельного участка /части земельного участка
- охранная зона проектируемой газораспределительной сети
- граница зоны действия публичного сервитута
- граница кадастрового квартала
- границы существующих земельных участков
- граница населенного пункта и муниципального округа
- 29:01:000000:6177 - номер существующего земельного участка кадастровом квартале;
- 90 - номера характерных точек устанавливаемых красных линий, номера характерных точек границ зон планируемого размещения газопровода
- :20/чзу1 - условный номер формируемой части земельного участка
- ВЗ - водоохранная зона
- ПЗП - прибрежная защитная полоса
- БП - береговая полоса
- 2Т - подземная теплотрасса;
- подземный кабель низкого напряжения;
- подземный кабель высокого напряжения;
- В - водопровод подземный;
- Кб - канализация бытовая;
- Кл - канализация ливневая;
- кабельная линия связи;
- Др - дренаж.
- линия электропередач

- ГЗПП - Проектируемый подземный газопровод высокого давления
- Г2ПП - Проектируемый подземный газопровод среднего давления
- Отключающее устройство на газопроводе
- Футляр на проектируемом газопроводе
- Заглушка на газопроводе
- Котлованы на проектируемом газопроводе
- кладбище
- строящийся подземный ПЭ газопровод в.д. ф450х40,9 по объекту "Газопровод распределительный от ГГРП "Талаги" до п. Талажский Авиагородок г. Архангельска и п. Талаги Приморского района Архангельской области"
- санитарно-защитная зона промышленных объектов
- санитарно-защитная зона кладбища
- охранная зона воздушных сетей связи, сооружений связи, подстанций и других воздушных электротехнических сооружений
- охранная зона подземных сетей связи и сооружений связи
- охранная зона подстанций и других подземных электротехнических сооружений
- зона санитарной охраны водопроводных сооружений и водоводов
- охранная зона газопровода
- охранная зона тепловых сетей
- граница зоны санитарной охраны источников водоснабжения второго пояса водозабора
- граница зоны санитарной охраны источников водоснабжения третьего пояса водозабора
- граница ключевой орнитологической территории России "Дельта реки Северная Двина"

29:22:031501:2
Земли населенных пунктов
Для использования в целях эксплуатации здания гаража
Собственность Общества с ограниченной ответственностью "КЛОТО"

29:22:031501:197

29:22:031501:10
Земли населённых пунктов
эксплуатация канализационной насосной станции (КНС № 1)
Собственность Общество с ограниченной ответственностью "Специализированный Транспорт"

29:22:031501:43
Земли населенных пунктов
для реконструкции и эксплуатации здания столовой
Аренда Скоморохов Александр Витальевич, Капега Александра Игоревна

29:22:031611:38
Земли населенных пунктов
Для эксплуатации многоквартирного жилого дома
Долевая собственность Сопырина Тамара Александровна, Шумилина Юлия Владимировна, Горелова Людмила Григорьевна, Аббужаборова Лариса Геннадьевна, Фофанова Мария Владимировна, Дурынин Александр Алексеевич, Пычкин Владимир Валентинович, Родионов Сергей Владимирович, Фатхуллина-Нина Ивановна, Брызгалов Максим Сергеевич, Брызгалова Юлия Леонидовна, Брызгалова Кира Сергеевна, Недоступ Галина Анатольевна, Полицина Наталья Александровна, Нечаев Андрей Валентинович, Нечаев Андрей Валентинович, Ширяева Евгения Павловна, Ширяев Александр Федорович, данные о правообладателе отсутствуют

29:22:031611:5

29:22:031611:4

29:22:031611:1

29:22:031611:2

29:22:031611:3

29:22:031611

Земли населенных пунктов

29:22:031501

Примечания:
1. Система координат МСК г.Архангельска
2. Система высот Балтийская 1954 г.
3. Сплошные горизонтали проведены через 0.5 м
4. Топографический план составлен по материалам съёмки, выполненной ООО "Арктиктранспроект" с ноября 2021г. по апрель 2022г.

Изм.	Колуч.	Лист	№док.	Подпись	Дата
Составил		Просвирнина			06.22
Проверил		Патарушина			06.22
Норм. контр		Патарушина			06.22

2184.040.СИД.0/0.1296-ППТ.ОЧ-1

Газопровод распределительный от Архангельской ТЭЦ до микрорайона "Экономия" г. Архангельска Архангельской области

Стадия	Лист	Листов
ППТ	5	62

Чертеж красных линий. Чертеж границ зон планируемого размещения линейных объектов М1:500

ООО "Арктиктранспроект"

Взам. инв.N | Подпись и дата | Инв. N подл.

Формат А1

Условные обозначения:

- граница территории, в отношении которой осуществляется подготовка проекта планировки
- граница устанавливаемых красных линий (граница полосы отвода) на период эксплуатации
- граница устанавливаемых красных линий (граница полосы отвода) на период строительных работ, границы зон планируемого размещения линейных объектов
- граница существующих красных линий по утвержденным проектам планировки
- граница формируемого земельного участка /части земельного участка
- охранная зона проектируемой газораспределительной сети
- граница зоны действия публичного сервитута
- граница кадастрового квартала
- границы существующих земельных участков
- граница населенного пункта и муниципального округа
29:01:000000:6177 - номер существующего земельного участка кадастровом квартале;
90● - номера характерных точек установливаемых красных линий, номера характерных точек границ зон планируемого размещения газопровода
:20/чзу1 - условный номер формируемой части земельного участка
ВЗ - водоохранная зона
ПЗП - прибрежная защитная полоса
БП - береговая полоса
2Т - подземная теплотрасса;
- подземный кабель низкого напряжения;
- подземный кабель высокого напряжения;
В - водопровод подземный;
КБ - канализация бытовая;
КЛ - канализация ливневая;
- кабельная линия связи;
Др - дренаж.
- линия электропередач

ГЗПП — Проектируемый подземный газопровод высокого давления
ГЗПП — Проектируемый подземный газопровод среднего давления
Отключающее устройство на газопроводе
Футляр на проектируемом газопроводе
Заглушка на газопроводе
Компенсатор на проектируемом газопроводе
- кладбище
- строящийся подземный ПЭ газопровод д.д. ф450х40,9 по объекту "Газопровод распределительный от ГРП "Талаги" до п. Талажский Авиагородок г. Архангельска и п. Талаги Приморского района Архангельской области"
- санитарно-защитная зона промышленных объектов
- санитарно-защитная зона кладбища
- охранная зона воздушных сетей связи, сооружений связи, подстанций и других воздушных электротехнических сооружений
- охранная зона подземных сетей связи и сооружений связи
- охранная зона подстанций и других подземных электротехнических сооружений
- зона санитарной охраны водопроводных сооружений и водоводов
- охранная зона газопровода
- охранная зона тепловых сетей
- граница зоны санитарной охраны источников водоснабжения второго пояса водозабора
- граница зоны санитарной охраны источников водоснабжения третьего пояса водозабора
- граница ключевой орнитологической территории России "Дельта реки Северная Двина"

29:22:031601
29:22:031604
29:22:031605
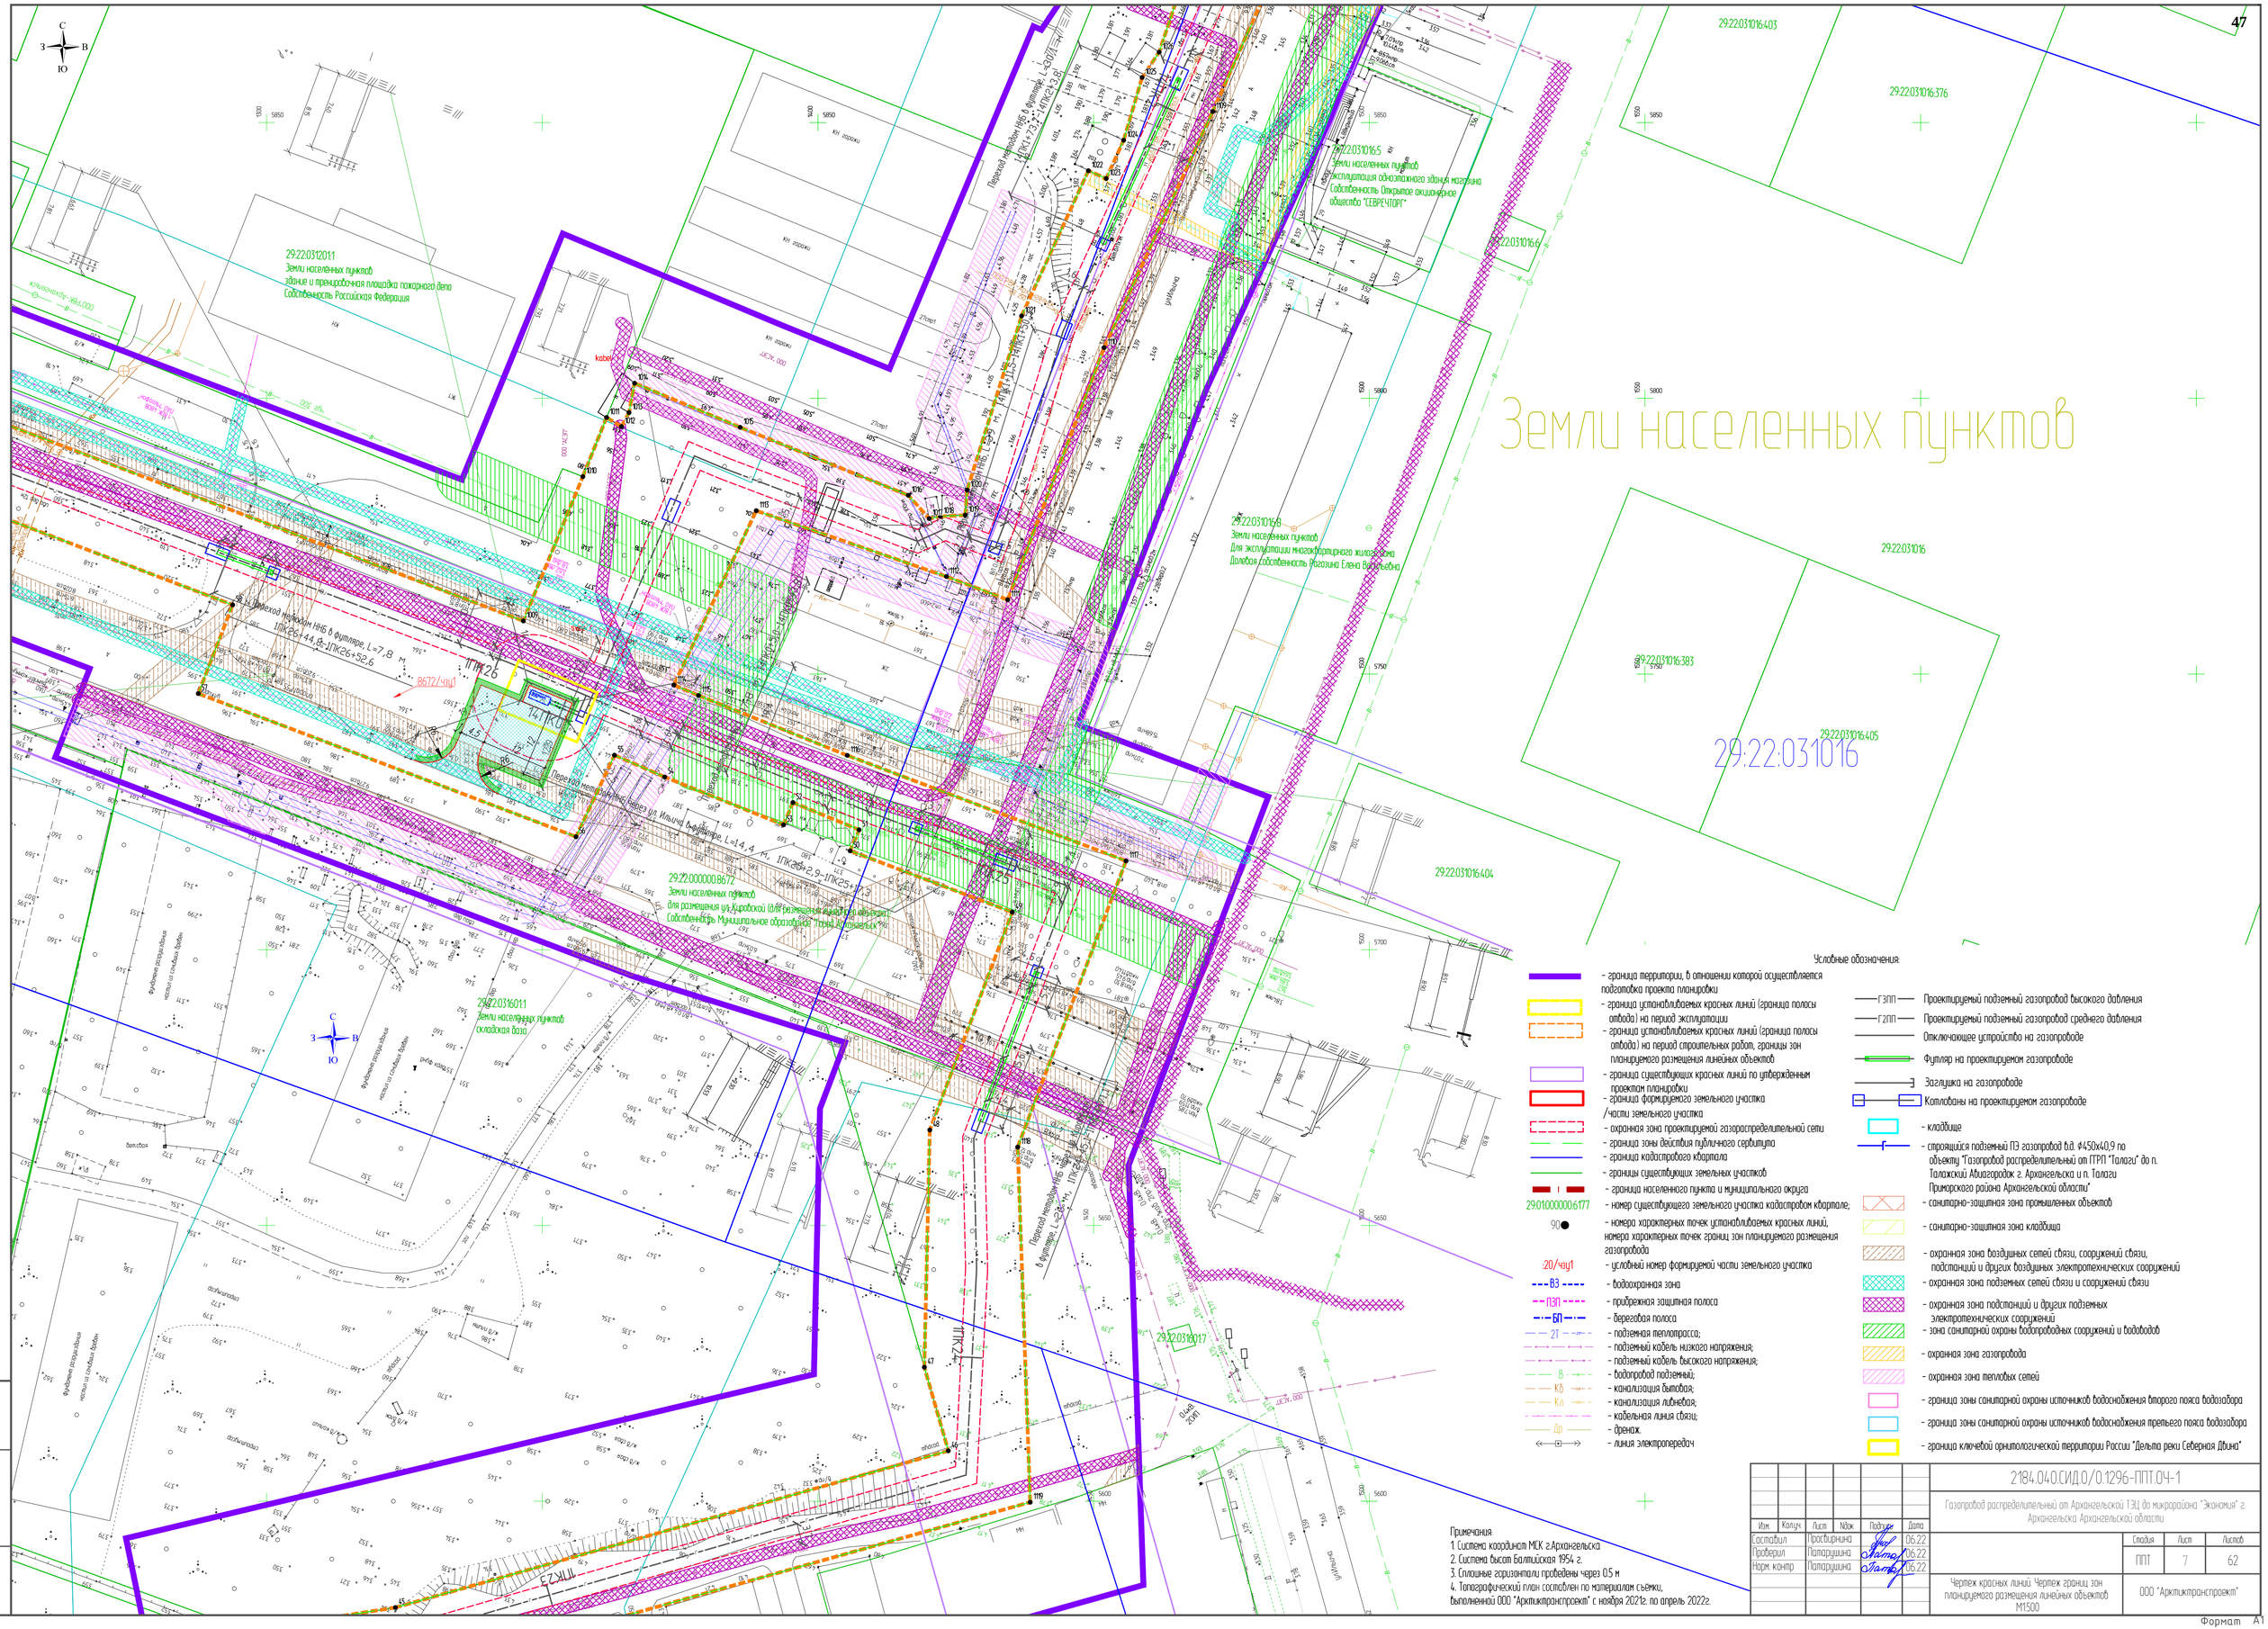

Изм.	Колуч.	Лист	№док	Подпись	Дата	2184.040.СИД.0/0.1296-ППТ.ОЧ-1		
						Газопровод распределительный от Архангельской ТЭЦ до микрорайона "Экономия" г. Архангельска Архангельской области		
Составил		Просвирнина			06.22		Стадия	Лист	Листов
Проверил		Патарушина			06.22		ППТ	7	62
Норм. контр		Патарушина			06.22				
						Чертеж красных линий. Чертеж границ зон планируемого размещения линейных объектов М1:500	ООО "Архитектранспроект"	

Взам. инв.N | Подпись и дата | Инв.N подл.

Формат А1

Условные обозначения:

- граница территории, в отношении которой осуществляется подготовка проекта планировки
- граница устанавливаемых красных линий (граница полосы отвода) на период эксплуатации
- граница устанавливаемых красных линий (граница полосы отвода) на период строительных работ, границы зон планируемого размещения линейных объектов
- граница существующих красных линий по утвержденным проектам планировки
- граница формируемого земельного участка /части земельного участка
- охранная зона проектируемой газораспределительной сети
- граница зоны действия публичного сервитута
- граница кадастрового квартала
- границы существующих земельных участков
- граница населенного пункта и муниципального округа
29:01:000000:6177 - номер существующего земельного участка кадастровом квартале;
90 - номера характерных точек устанавливаемых красных линий, номера характерных точек границ зон планируемого размещения газопровода
:20/чзу1 - условный номер формируемой части земельного участка
ВЗ - водоохранная зона
ПЗП - прибрежная защитная полоса
БП - береговая полоса
2Т - подземная теплотрасса;
- подземный кабель низкого напряжения;
- подземный кабель высокого напряжения;
В - водопровод подземный;
Кб - канализация бытовая;
Кл - канализация ливневая;
- кабельная линия связи;
Др - дренаж.
- линия электропередач

ГЗПП — Проектируемый подземный газопровод высокого давления
Г2ПП — Проектируемый подземный газопровод среднего давления
- Отключающее устройство на газопроводе
- Футляр на проектируемом газопроводе
- Заглушка на газопроводе
- Котлованы на проектируемом газопроводе
- кладбище
- строящийся подземный ПЭ газопровод в.д. ф450х40,9 по объекту "Газопровод распределительный от ГГРП "Талаги" до п. Талажский Авиагородок г. Архангельска и п. Талаги Приморского района Архангельской области"
- санитарно-защитная зона промышленных объектов
- санитарно-защитная зона кладбища
- охранная зона воздушных сетей связи, сооружений связи, подстанций и других воздушных электротехнических сооружений
- охранная зона подземных сетей связи и сооружений связи
- охранная зона подстанций и других подземных электротехнических сооружений
- зона санитарной охраны водопроводных сооружений и водоводов
- охранная зона газопровода
- охранная зона тепловых сетей
- граница зоны санитарной охраны источников водоснабжения второго пояса водозабора
- граница зоны санитарной охраны источников водоснабжения третьего пояса водозабора
- граница ключевой орнитологической территории России "Дельта реки Северная Двина"

29:22:031003:69
Земли населенных пунктов
Для эксплуатации здания учебно-производственной базы
Собственность Архангельская область
Постоянное (бессрочное) пользование государственное бюджетное профессиональное образовательное учреждение Архангельской области "Северный техникум транспорта и технологий"

29:22:031003:1081
Земли населенных пунктов
размещение объектов инженерной инфраструктуры (трансформаторные подстанции)
Собственность Лукошкова Нина Николаевна

29:22:031201:608

29:22:031201:70

Земли населенных пунктов

29:22:031201:851

29:22:031010:361
Земли населенных пунктов
Для эксплуатации многоквартирного жилого дома
Собственность Муниципальное образование "Город Архангельск"

Распоряжение Мэрии от 16.05.2019 № 1474-р
обновление и утверждение СРЗУ и изъятие ЗУ

Распоряжение Комимущества от 14.09.2018 № 1647-р
(малоэтажная многоквартирная жилая застройка)
изъятие ЗУ распоряжением Мэрии от 21.05.2021 № 1633р

29:22:031010

29:22:031010:389

29:22:031010:378

29:22:031201:3

29:22:031201:42
Земли населенных пунктов
эксплуатация трансформаторной подстанции (ТП №51)
Собственность Муниципальное образование "Город Архангельск"
Аренда Общества с ограниченной ответственностью "Архангельское специализированное энергетическое предприятие"

29:22:031201:50
Земли населенных пунктов
эксплуатация индивидуальных гаражей на 505 боксов

Примечания.
1. Система координат МСК г.Архангельска
2. Система высот Балтийская 1954 г.
3. Сплошные горизонтали проведены через 0.5 м
4. Топографический план составлен по материалам съёмки, выполненной ООО "Арктиктранспроект" с ноября 2021г. по апрель 2022г.

						2184.040.СИД.0/0.1296-ППТ.ОЧ-1
						Газопровод распределительный от Архангельской ТЭЦ до микрорайона "Экономия" г. Архангельска Архангельской области
Изм.	Колуч.	Лист	№док	Подпись	Дата	
Составил		Просвирнина			06.22	Стадия: ППТ; Лист: 8; Листов: 62
Проверил		Патарушина			06.22	
Норм. контр		Патарушина			06.22	
						Чертеж красных линий. Чертеж границ зон планируемого размещения линейных объектов М1:500
						ООО "Арктиктранспроект"

Взам. инв.N | Подпись и дата | Инв. N подл.

Формат А1

Условные обозначения:

- граница территории, в отношении которой осуществляется подготовка проекта планировки
- граница устанавливаемых красных линий (граница полосы отвода) на период эксплуатации
- граница устанавливаемых красных линий (граница полосы отвода) на период строительных работ, границы зон планируемого размещения линейных объектов
- граница существующих красных линий по утвержденным проектам планировки
- граница формируемого земельного участка /части земельного участка
- охранная зона проектируемой газораспределительной сети
- граница зоны действия публичного сервитута
- граница кадастрового квартала
- границы существующих земельных участков
- граница населенного пункта и муниципального округа
29:01:000000:6177 - номер существующего земельного участка кадастровом квартале;
90● - номера характерных точек устанавливаемых красных линий, номера характерных точек границ зон планируемого размещения газопровода
:20/чзу1 - условный номер формируемой части земельного участка
ВЗ - водоохранная зона
ПЗП - прибрежная защитная полоса
БП - береговая полоса
2Т - подземная теплотрасса;
- подземный кабель низкого напряжения;
- подземный кабель высокого напряжения;
В - водопровод подземный;
Кб - канализация бытовая;
Кл - канализация ливневая;
- кабельная линия связи;
Др - дренаж.
- линия электропередач

ГЗПП - Проектируемый подземный газопровод высокого давления
ГДПП - Проектируемый подземный газопровод среднего давления
Отключающее устройство на газопроводе
Футляр на проектируемом газопроводе
Заглушка на газопроводе
Котлованы на проектируемом газопроводе
- кладбище
- строящийся подземный ПЭ газопровод в.д. ф450х40,9 по объекту "Газопровод распределительный от ГГРП "Талаги" до п. Талажский Авиагородок г. Архангельска и п. Талаги Приморского района Архангельской области"
- санитарно-защитная зона промышленных объектов
- санитарно-защитная зона кладбища
- охранная зона воздушных сетей связи, сооружений связи, подстанций и других воздушных электротехнических сооружений
- охранная зона подземных сетей связи и сооружений связи
- охранная зона подстанций и других подземных электротехнических сооружений
- зона санитарной охраны водопроводных сооружений и водоводов
- охранная зона газопровода
- охранная зона тепловых сетей
- граница зоны санитарной охраны источников водоснабжения второго пояса водозабора
- граница зоны санитарной охраны источников водоснабжения третьего пояса водозабора
- граница ключевой орнитологической территории России "Дельта реки Северная Двина"

29:22:031003:5
Земли населенных пунктов
эксплуатация комплекса зданий и сооружений совхоза-техникума "Архангельский"

29:22:031003:28
Земли населенных пунктов
эксплуатация комплекса зданий и сооружений совхоза-техникума "Архангельский"
Собственность Архангельская область
Постоянное (бессрочное) пользование Государственное бюджетное профессиональное образовательное учреждение Архангельской области "Архангельский государственный многопрофильный колледж"

29:22:031003:15

29:22:031003:49
Земли населенных пунктов
Для эксплуатации здания учебно-производственной базы
Собственность Архангельская область
Постоянное (бессрочное) пользование государственное бюджетное профессиональное образовательное учреждение Архангельской области "Северный техникум транспорта и технологий"

29:22:031003:44
Земли населенных пунктов
Для эксплуатации здания общежития
Собственность Русанов Владимир Николаевич

29:22:031003:12
Земли населенных пунктов
для эксплуатации здания больницы
Собственность Архангельская область
Постоянное (бессрочное) пользование Государственное бюджетное учреждение здравоохранения Архангельской области "Архангельская городская клиническая больница № 6"

29:22:031003

Примечания:
1. Система координат МСК г.Архангельска
2. Система высот Балтийская 1954 г.
3. Сплошные горизонтали проведены через 0.5 м
4. Топографический план составлен по материалам съёмки, выполненной ООО "Арктиктранспроект" с ноября 2021г. по апрель 2022г.

						2184.040.СИД.0/0.1296-ППТ.ОЧ-1		
						Газопровод распределительный от Архангельской ТЭЦ до микрорайона "Экономия" г. Архангельска Архангельской области		
Изм.	Колуч.	Лист	№док	Подпись	Дата		Стадия	Лист	Листов
Составил		Просвирнина			06.22		ППТ	9	62
Проверил		Патрушина			06.22				
Норм. контр		Патрушина			06.22				
						Чертеж красных линий. Чертеж границ зон планируемого размещения линейных объектов М1:500	ООО "Арктиктранспроект"		

Взам. инв.N | Подпись и дата | Инв. N подл.

Формат А1

29:22:030401

29:22:030401:24
Земли населенных пунктов
под огороды

Город Архангельск

ЗСО поясов водозабора жилого района Пер.

Газопровод высокого давления Ø325х7,5 мм, L=1960 м

Газопровод высокого давления Ø325х7,5 мм, L=14,6 м

Переход методом ННБ водотоки, L=36,7 м

Переход методом ННБ через канаву, L=41,6 м

29:22:031003:21

29:22:031003:22
Земли населенных пунктов
для строительства и эксплуатации
городских индивидуальных
транспорта на 238 боксов

29:22:031003:17
Земли населенных пунктов
эксплуатация пречистенской насосной станции
Собственность Муниципальное образование "Город Архангельск"

29:22:031003:43
Земли населенных пунктов
для муниципальных нужд инженерной подготовки территории,
предназначенной для жилищного строительства
Собственность Муниципальное образование "Город Архангельск"

29:22:031003:38

29:22:031003:935

29:22:031003:966

Условные обозначения

- граница территории, в отношении которой осуществляется подготовка проекта планировки
- граница установливаемых красных линий (граница полосы отвода) на период эксплуатации
- граница установливаемых красных линий (граница полосы отвода) на период строительных работ, границы зон планируемого размещения линейных объектов
- граница существующих красных линий по утвержденным проектам планировки
- граница формируемого земельного участка /части земельного участка
- охранная зона проектируемой газораспределительной сети
- граница зоны действия публичного сервитута
- граница кадастрового квартала
- границы существующих земельных участков
- граница населенного пункта и муниципального округа
- 29:01:000000:6177 — номер существующего земельного участка кадастром квартале;
- 90 — номера характерных точек установливаемых красных линий, номера характерных точек границ зон планируемого размещения газопровода
- :20/чзу1 — условный номер формируемой части земельного участка
- ВЗ — водоохранная зона
- ПЗП — прибрежная защитная полоса
- БП — береговая полоса
- 2Т — подземная теплотрасса;
- К — подземный кабель низкого напряжения;
- Кв — подземный кабель высокого напряжения;
- В — водопровод подземный;
- Кб — канализация бытовая;
- Кл — канализация ливневая;
- К — кабельная линия связи;
- Др — дренаж.
- ЛЭП — линия электропередач
- ГЗПП — Проектируемый подземный газопровод высокого давления
- ГДПП — Проектируемый подземный газопровод среднего давления
- Отключающее устройство на газопроводе
- Футляр на проектируемом газопроводе
- Заглушка на газопроводе
- Компенсаторы на проектируемом газопроводе
- кладбище
- строящийся подземный ПЭ газопровод Ø.Ø. Ø450х40,9 по объекту "Газопровод распределительный от ГРП "Талаги" до п. Талажский Авиагородок г. Архангельска и п. Талаги Приморского района Архангельской области"
- санитарно-защитная зона промышленных объектов
- санитарно-защитная зона кладбища
- охранная зона воздушных сетей связи, сооружений связи, подстанций и других воздушных электротехнических сооружений
- охранная зона подземных сетей связи и сооружений связи
- охранная зона подстанций и других подземных электротехнических сооружений
- зона санитарной охраны водопроводных сооружений и водоводов
- охранная зона газопровода
- охранная зона тепловых сетей
- граница зоны санитарной охраны источников водоснабжения второго пояса водозабора
- граница зоны санитарной охраны источников водоснабжения третьего пояса водозабора
- граница ключевой орнитологической территории России "Дельта реки Северная Двина"

Примечания
1. Система координат МСК г.Архангельска
2. Система высот Балтийская 1954 г.
3. Сплошные горизонтали проведены через 0,5 м
4. Топографический план составлен по материалам съемки, выполненной ООО "Арктикгеопроект" с ноября 2021г. по апрель 2022г.

Изм.	Кол.уч.	Лист	№док.	Подпись	Дата
Составил		Просвирнина			06.22
Проверил		Патарушина			06.22
Норм. контр.		Патарушина			06.22

2184.040.СИД.0/0.1296-ППТ.ОЧ-1

Газопровод распределительный от Архангельской ТЭЦ до микрорайона "Экономия" г. Архангельска Архангельской области

Стадия	Лист	Листов
ППТ	10	62

Чертеж красных линий. Чертеж границ зон планируемого размещения линейных объектов М1:500

ООО "Арктикгеопроект"

Взам. инв. N | Подпись и дата | Инв. N подл.

Формат А1

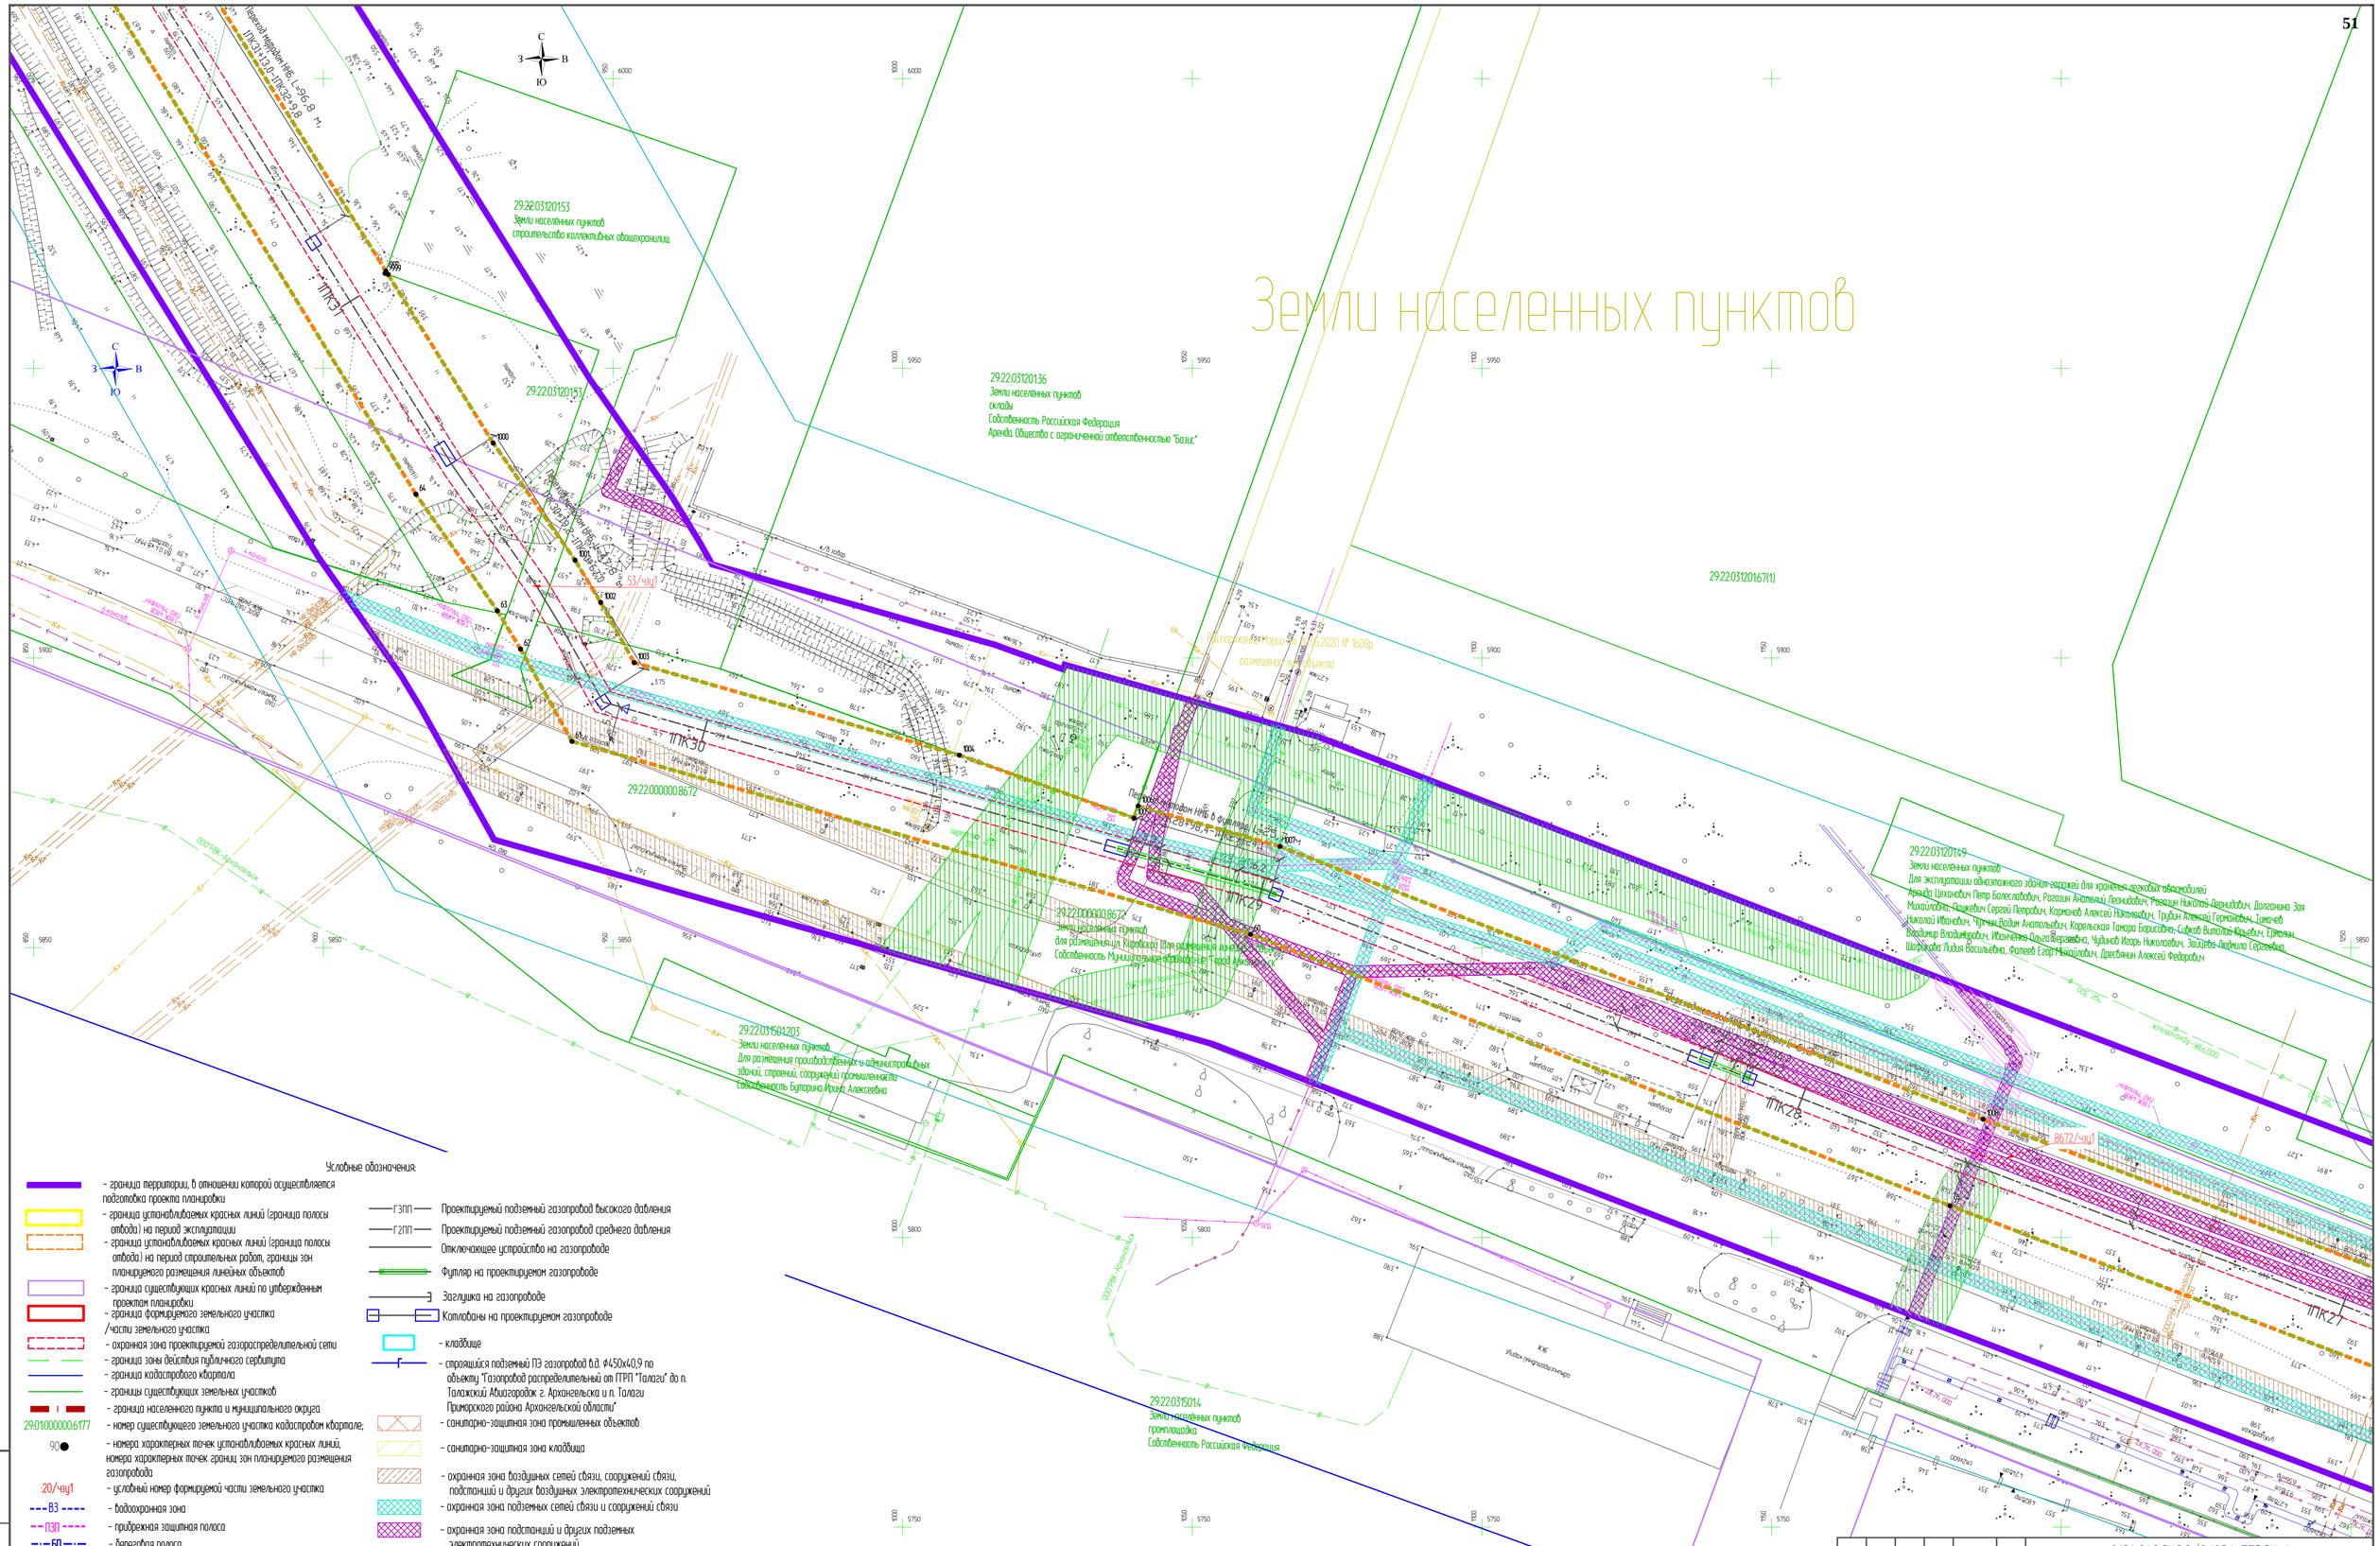

Условные обозначения:

- граница территории, в отношении которой осуществляется подготовка проекта планировки
- граница устанавливаемых красных линий (граница полосы отвода) на период эксплуатации
- граница устанавливаемых красных линий (граница полосы отвода) на период строительных работ, границы зон планируемого размещения линейных объектов
- граница существующих красных линий по утвержденным проектам планировки
- граница формируемого земельного участка /части земельного участка
- охранная зона проектируемой газораспределительной сети
- граница зоны действия публичного сервитута
- граница кадастрового квартала
- границы существующих земельных участков
- граница населенного пункта и муниципального округа
29:01:000000:6177 - номер существующего земельного участка кадастровом квартале;
90 - номера характерных точек устанавливаемых красных линий, номера характерных точек границ зон планируемого размещения газопровода
:20/чзу1 - условный номер формируемой части земельного участка
ВЗ - водоохранная зона
ПЗП - прибрежная защитная полоса
БП - береговая полоса
2Т - подземная теплотрасса;
- подземный кабель низкого напряжения;
- подземный кабель высокого напряжения;
В - водопровод подземный;
Кб - канализация бытовая;
Кл - канализация ливневая;
- кабельная линия связи;
Др - дренаж;
- линия электропередач

ГЗПП — Проектируемый подземный газопровод высокого давления
ГСПП — Проектируемый подземный газопровод среднего давления
Отключающее устройство на газопроводе
Футляр на проектируемом газопроводе
Заглушка на газопроводе
Компенсаторы на проектируемом газопроводе
- кладбище
- строящийся подземный ПЭ газопровод Ø.д. Ф450х40,9 по объекту "Газопровод распределительный от ГРПП "Талаги" до п. Талажский Авиагородок г. Архангельска и п. Талаги Приморского района Архангельской области"
- санитарно-защитная зона промышленных объектов
- санитарно-защитная зона кладбища
- охранная зона воздушных сетей связи, сооружений связи, подстанций и других воздушных электротехнических сооружений
- охранная зона подземных сетей связи и сооружений связи
- охранная зона подстанций и других подземных электротехнических сооружений
- зона санитарной охраны водопроводных сооружений и водоводов
- охранная зона газопровода
- охранная зона тепловых сетей
- граница зоны санитарной охраны источников водоснабжения второго пояса водозабора
- граница зоны санитарной охраны источников водоснабжения третьего пояса водозабора
- граница ключевой орнитологической территории России "Дельта реки Северная Двина"

Примечания.
1. Система координат МСК г.Архангельска
2. Система высот Балтийская 1954 г.
3. Сплошные горизонтали проведены через 0.5 м
4. Топографический план составлен по материалам съемки, выполненной ООО "Арктикгранспроект" с ноября 2021г. по апрель 2022г.

Изм.	Кол.уч.	Лист	№док.	Подпись	Дата
Составил		Просвирнина			06.22
Проверил		Полярушина			06.22
Норм. контр		Полярушина			06.22

2184.040.СИД.0/0.1296-ППТ.ОЧ-1

Газопровод распределительный от Архангельской ТЭЦ до микрорайона "Экономия" г. Архангельска Архангельской области

Стадия	Лист	Листов
ППТ	11	62

Чертеж красных линий. Чертеж границ зон планируемого размещения линейных объектов М1:500

ООО "Арктикгранспроект"

Взам. инв.N | Подпись и дата | Инв. N подл.

Формат А1

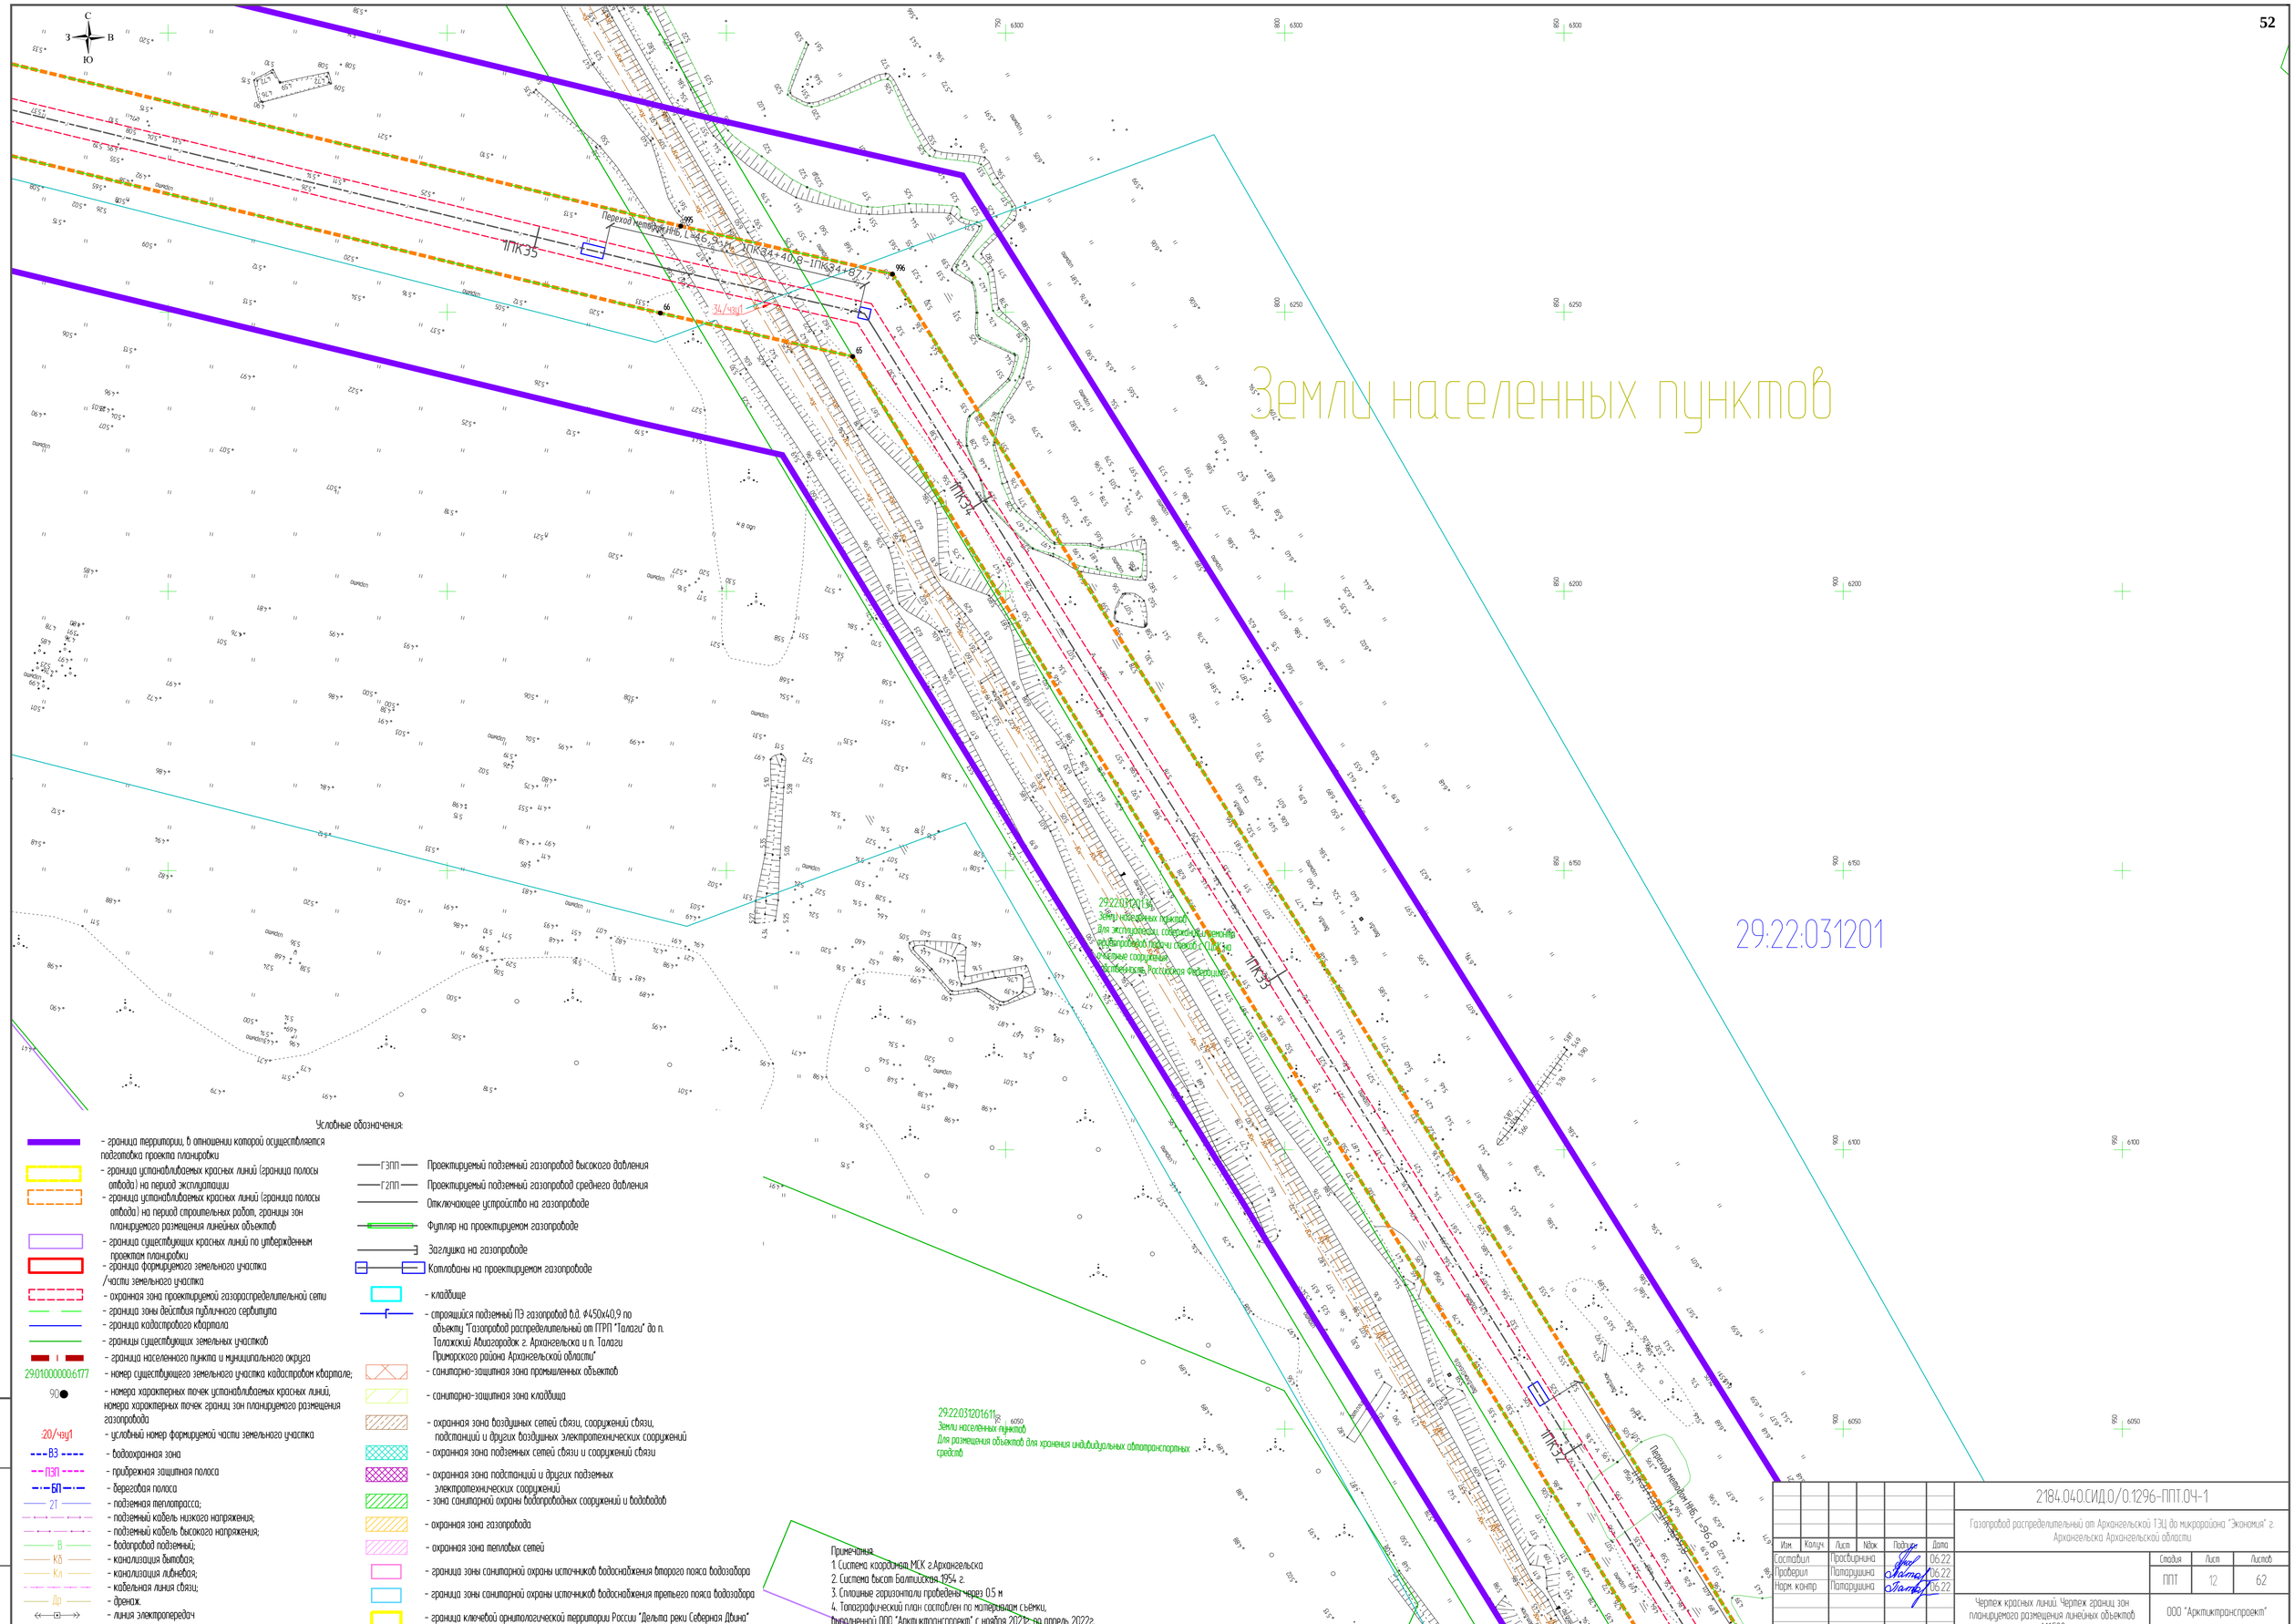

Земли населенных пунктов

Условные обозначения:

- граница территории, в отношении которой осуществляется подготовка проекта планировки
- граница устанавливаемых красных линий (граница полосы отвода) на период эксплуатации
- граница устанавливаемых красных линий (граница полосы отвода) на период строительных работ, границы зон планируемого размещения линейных объектов
- граница существующих красных линий по утвержденным проектам планировки
- граница формируемого земельного участка /части земельного участка
- охранная зона проектируемой газораспределительной сети
- граница зоны действия публичного сервитута
- граница кадастрового квартала
- границы существующих земельных участков
- граница населенного пункта и муниципального округа
29:01:000000:6177 - номер существующего земельного участка кадастром квартале;
90 - номера характерных точек устанавливаемых красных линий, номера характерных точек границ зон планируемого размещения газопровода
20/чзу1 - условный номер формируемой части земельного участка
ВЗ - водоохранная зона
ПЗП - прибрежная защитная полоса
БП - береговая полоса
2Т - подземная теплотрасса;
- подземный кабель низкого напряжения;
- подземный кабель высокого напряжения;
В - водопровод подземный;
Кб - канализация бытовая;
Кл - канализация ливневая;
- кабельная линия связи;
Др - дренаж.
- линия электропередач

ГЗПП — Проектируемый подземный газопровод высокого давления
ГСПП — Проектируемый подземный газопровод среднего давления
Отключающее устройство на газопроводе
Футляр на проектируемом газопроводе
Заглушка на газопроводе
Компенсаторы на проектируемом газопроводе
- кладбище
- строящийся подземный ПЭ газопровод д.д. ф450х40,9 по объекту "Газопровод распределительный от ГГРП "Талаги" до п. Таложский Авиагородок г. Архангельска и п. Талаги Приморского района Архангельской области"
- санитарно-защитная зона промышленных объектов
- санитарно-защитная зона кладбища
- охранная зона воздушных сетей связи, сооружений связи, подстанций и других воздушных электротехнических сооружений
- охранная зона подземных сетей связи и сооружений связи
- охранная зона подстанций и других подземных электротехнических сооружений
- зона санитарной охраны водопроводных сооружений и водоводов
- охранная зона газопровода
- охранная зона тепловых сетей
- граница зоны санитарной охраны источников водоснабжения второго пояса водозабора
- граница зоны санитарной охраны источников водоснабжения третьего пояса водозабора
- граница ключевой орнитологической территории России "Дельта реки Северная Двина"

Примечания
1. Система координат МСК г.Архангельска
2. Система высот Балтийская 1954 г.
3. Сплошные горизонтали проведены через 0,5 м
4. Топографический план составлен по материалам съемки, выполненной ООО "Арктикгражданпроект" с ноября 2021г. по апрель 2022г.

Изм.	Колич.	Лист	№док.	Подпись	Дата
Составил		Просвирнина			06.22
Проверил		Полторушина			06.22
Норм. контр		Полторушина			06.22

2184.040.СИД.0/0.1296-ППТ.ОЧ-1

Газопровод распределительный от Архангельской ТЭЦ до микрорайона "Экономия" г. Архангельска Архангельской области

Стадия	Лист	Листов
ППТ	12	62

Чертеж красных линий. Чертеж границ зон планируемого размещения линейных объектов М1:500

ООО "Арктикгражданпроект"

Инв. N подл. | Подпись и дата | Взам. инв. N

Формат А1

Инв. N подл. | Подпись и дата | Взам. инв. N

Условные обозначения:

- красная магистраль, в отношении которой осуществляется подземная прокладка линейных объектов
- красная усиленная линия красных линий (красная полоса отвода) на перегоне смешанных зон
- красная граница территорий, предназначенных для размещения линейных объектов
- красная сплошная линия красных линий по периметру
- красная граница формируемого земельного участка
- охранная зона проектируемой сезонно-сельскохозяйственной дороги
- красная зона подземных газопроводов среднего давления
- красная зона воздушных линий электропередачи напряжением 0,4 кВ
- красная зона подземных кабельных линий электропередачи напряжением 0,4 кВ
- красная зона подземных кабельных линий электропередачи напряжением 10 кВ
- красная зона подземных кабельных линий электропередачи напряжением 35 кВ
- красная зона подземных кабельных линий электропередачи напряжением 110 кВ
- красная зона подземных кабельных линий электропередачи напряжением 220 кВ
- красная зона подземных кабельных линий электропередачи напряжением 500 кВ
- красная зона подземных кабельных линий электропередачи напряжением 750 кВ
- красная зона подземных кабельных линий электропередачи напряжением 1150 кВ
- красная зона подземных кабельных линий электропередачи напряжением 1500 кВ
- красная зона подземных кабельных линий электропередачи напряжением

Условные обозначения:

- граница территории, в отношении которой осуществляется подготовка проекта планировки
- граница устанавливаемых красных линий (граница полосы отвода) на период эксплуатации
- граница устанавливаемых красных линий (граница полосы отвода) на период строительных работ, границы зон планируемого размещения линейных объектов
- граница существующих красных линий по утвержденным проектам планировки
- граница формируемого земельного участка /части земельного участка
- охранная зона проектируемой газораспределительной сети
- граница зоны действия публичного сервитута
- граница кадастрового квартала
- границы существующих земельных участков
- граница населенного пункта и муниципального округа
29:01:000000:6177 - номер существующего земельного участка кадастровом квартале;
90 - номера характерных точек устанавливаемых красных линий, номера характерных точек границ зон планируемого размещения газопровода
:20/чзу1 - условный номер формируемой части земельного участка
ВЗ - водоохранная зона
ПЗП - прибрежная защитная полоса
БП - береговая полоса
2Т - подземная теплотрасса;
- подземный кабель низкого напряжения;
- подземный кабель высокого напряжения;
В - водопровод подземный;
Кб - канализация бытовая;
Кл - канализация ливневая;
- кабельная линия связи;
Др - дренаж.
- линия электропередач

ГЗПП — Проектируемый подземный газопровод высокого давления
ГСПП — Проектируемый подземный газопровод среднего давления
Отключающее устройство на газопроводе
Футляр на проектируемом газопроводе
Заглушка на газопроводе
Компенсаторы на проектируемом газопроводе
- кладбище
- строящийся подземный ПЭ газопровод н.д. ф450х40,9 по объекту "Газопровод распределительный от ГРП "Талаги" до п. Талажский Авиагородок г. Архангельска и п. Талаги Приморского района Архангельской области"
- санитарно-защитная зона промышленных объектов
- санитарно-защитная зона кладбища
- охранная зона воздушных сетей связи, сооружений связи, подстанций и других воздушных электротехнических сооружений
- охранная зона подземных сетей связи и сооружений связи
- охранная зона подстанций и других подземных электротехнических сооружений
- зона санитарной охраны водопроводных сооружений и водоводов
- охранная зона газопровода
- охранная зона тепловых сетей
- граница зоны санитарной охраны источников водоснабжения второго пояса водозабора
- граница зоны санитарной охраны источников водоснабжения третьего пояса водозабора
- граница ключевой орнитологической территории России "Дельта реки Северная Двина"

Город Архангельск

Земли населенных пунктов

29:22:031401

29:22:021805:1

29:22:021805:4
Земли населенных пунктов
Для объектов общественно-делового значения
Собственность Ершов Анатолий Владимирович

29:22:031401:2
Земли населенных пунктов
Для эксплуатации одноэтажного здания мастерских
Собственность Дюгаев Вячеслав Анопольевич

29:22:031401:1
Земли населенных пунктов
эксплуатация зданий и сооружений для хранения и ремонта автомобилей
Аренда Петровский Владимир Клавдиевич

29:22:000000:12567
Земли населенных пунктов
Для размещения линейного объекта (автомобильная дорога)

Переход методом ННБ через р. Соломбалка, L=152,4 м, 1ПК43+27,5–1ПК44+79,9

1ПК45 1ПК44 1ПК43 1ПК42 1ПК41

ПВ

Примечания:
1. Система координат МСК г.Архангельска
2. Система высот Балтийская 1954 г.
3. Сплошные горизонтали проведены через 0.5 м
4. Топографический план составлен по материалам съемки, выполненной ООО "Арктикгеопроект" с ноября 2021г. по апрель 2022г.

Изм.	Колич.	Лист	№док.	Подпись	Дата
Составил		Прасолкина			06.22
Проверил		Патарушина			06.22
Норм. контр		Патарушина			06.22

2184.040.СИД.0/0.1296-ППТ.04-1

Газопровод распределительный от Архангельской ТЭЦ до микрорайона "Экономия" г. Архангельска Архангельской области

Стадия	Лист	Листов
ППТ	14	62

Чертеж красных линий. Чертеж границ зон планируемого размещения линейных объектов М1:500

ООО "Арктикгеопроект"

Взам. инв.N | Подпись и дата | Инв.N подл.

Формат А1

Условные обозначения:

- граница территории, в отношении которой осуществляется подготовка проекта планировки
- граница устанавливаемых красных линий (граница полосы отвода) на период эксплуатации
- граница устанавливаемых красных линий (граница полосы отвода) на период строительных работ, границы зон планируемого размещения линейных объектов
- граница существующих красных линий по утвержденным проектам планировки
- граница формируемого земельного участка /части земельного участка
- охранная зона проектируемой газораспределительной сети
- граница зоны действия публичного сервитута
- граница кадастрового квартала
- границы существующих земельных участков
- граница населенного пункта и муниципального округа
29:01:000000:6177 - номер существующего земельного участка кадастровом квартале;
90● - номера характерных точек устанавливаемых красных линий, номера характерных точек границ зон планируемого размещения газопровода
:20/чзу1 - условный номер формируемой части земельного участка
ВЗ - водоохранная зона
ПЗП - прибрежная защитная полоса
БП - береговая полоса
2Т - подземная теплотрасса;
- подземный кабель низкого напряжения;
- подземный кабель высокого напряжения;
В - водопровод подземный;
Кб - канализация бытовая;
Кл - канализация ливневая;
- кабельная линия связи;
Др - дренаж.
- линия электропередач

ГВПП — Проектируемый подземный газопровод высокого давления
ГСПП — Проектируемый подземный газопровод среднего давления
Отключающее устройство на газопроводе
Футляр на проектируемом газопроводе
Заглушка на газопроводе
Конденсатосборник на проектируемом газопроводе
- кладбище
- строящийся подземный ПЭ газопровод ф.д. ф450х40,9 по объекту "Газопровод распределительный от ГРП "Талаги" до п. Талажский Авиагородок г. Архангельска и п. Талаги Приморского района Архангельской области"
- санитарно-защитная зона промышленных объектов
- санитарно-защитная зона кладбища
- охранная зона воздушных сетей связи, сооружений связи, подстанций и других воздушных электротехнических сооружений
- охранная зона подземных сетей связи и сооружений связи
- охранная зона подстанций и других подземных электротехнических сооружений
- зона санитарной охраны водопроводных сооружений и водоводов
- охранная зона газопровода
- охранная зона тепловых сетей
- граница зоны санитарной охраны источников водоснабжения второго пояса водозабора
- граница зоны санитарной охраны источников водоснабжения третьего пояса водозабора
- граница ключевой орнитологической территории России "Дельта реки Северная Двина"

Земли населенных пунктов

29:22:021805

29:22:021805:8
Земли населенных пунктов
Для размещения складских объектов (без права капитального строительства и создания объектов недвижимости)
Временный

29:22:021801:7

29:22:021801:6

29:22:021801:64
Земли населенных пунктов
Для эксплуатации здания склада
Собственность Общества с ограниченной ответственностью "Тройка Плюс"

29:22:000000:12618
Земли населенных пунктов
Для эксплуатации ул. Московой, от Маймаксанского шоссе до ул. Колобовой (для размещения линейного объекта)
Собственность Муниципальное образование "Город Архангельск"

12618/чзу1

29:00-6.275

29:22:022200156

29:22:022200181

ПК49 ПК48 ПК47 ПК46

Переход железной дороги с 1 путями ПК48+30.6=ПК48+48.18

Примечания:
1. Система координат МСК г.Архангельска
2. Система высот Балтийская 1954 г.
3. Сплошные горизонтали проведены через 0,5 м
4. Топографический план составлен по материалам съемки, выполненной ООО "Арктиктранспроект" с ноября 2021г. по апрель 2022г.

						2184.040.СИД.0/0.1296-ППТ.ОЧ-1	
						Газопровод распределительный от Архангельской ТЭЦ до микрорайона "Экономия" г. Архангельска Архангельской области	
Изм.	Колуч.	Лист	№док	Подпись	Дата		
Составил		Просвирнина			06.22		Стадия / Лист / Листов
Проверил		Патарушина			06.22		ППТ / 15 / 62
Норм. контр		Патарушина			06.22		
						Чертеж красных линий. Чертеж границ зон планируемого размещения линейных объектов М1:500	ООО "Арктиктранспроект"

Взам. инв.N | Подпись и дата | Инв.N подл.

Формат А1

Земли населенных пунктов

Условные обозначения:

- граница территории, в отношении которой осуществляется подготовка проекта планировки
- граница установливаемых красных линий (граница полосы отвода) на период эксплуатации
- граница установливаемых красных линий (граница полосы отвода) на период строительных работ, границы зон планируемого размещения линейных объектов
- граница существующих красных линий по утвержденным проектам планировки
- граница формируемого земельного участка /части земельного участка
- охранная зона проектируемой газораспределительной сети
- граница зоны действия публичного сервитута
- граница кадастрового квартала
- границы существующих земельных участков
- граница населенного пункта и муниципального округа
- 29:01:000000:6177 - номер существующего земельного участка кадастровом квартале;
- 90● - номера характерных точек устанавливаемых красных линий, номера характерных точек границ зон планируемого размещения газопровода
- :20/чзу1 - условный номер формируемой части земельного участка
- ВЗ - водоохранная зона
- ПЗП - прибрежная защитная полоса
- БП - береговая полоса
- 21 - подземная теплотрасса;
- подземный кабель низкого напряжения;
- подземный кабель высокого напряжения;
- В - водопровод подземный;
- Кб - канализация бытовая;
- Кл - канализация ливневая;
- кабельная линия связи;
- Др - дренаж;
- линия электропередач

- ГВПП — Проектируемый подземный газопровод высокого давления
- ГСПП — Проектируемый подземный газопровод среднего давления
- Отключающее устройство на газопроводе
- Футляр на проектируемом газопроводе
- Заглушка на газопроводе
- Котлованы на проектируемом газопроводе
- кладбище
- строящийся подземный ПЭ газопровод ф.д. ф450х40,9 по объекту "Газопровод распределительный от ГРПП "Талаги" до п. Талажский Авиагородок г. Архангельска и п. Талаги Приморского района Архангельской области"
- санитарно-защитная зона промышленных объектов
- санитарно-защитная зона кладбища
- охранная зона воздушных сетей связи, сооружений связи, подстанций и других воздушных электротехнических сооружений
- охранная зона подземных сетей связи и сооружений связи
- охранная зона подстанций и других подземных электротехнических сооружений
- зона санитарной охраны водопроводных сооружений и водоводов
- охранная зона газопровода
- охранная зона тепловых сетей
- граница зоны санитарной охраны источников водоснабжения второго пояса водозабора
- граница зоны санитарной охраны источников водоснабжения третьего пояса водозабора
- граница ключевой орнитологической территории России "Дельта реки Северная Двина"

29:22:022101482

29:22:000000:7991
Земли населенных пунктов
Для эксплуатации Майманганского шоссе
Собственность Муниципальное образование "Город Архангельск"

29:22:022001358

29:22:022001358
Земли населенных пунктов
Для эксплуатации здания автобазы
Собственность Закрытое акционерное общество "ТУТ - Архангельск"

29:22:022001358
Земли населенных пунктов
Для завершения строительства автозаправочной станции
Собственность Аникеев Станислав Борисович

29:22:022001358
Земли населенных пунктов
Для эксплуатации производственного здания с административными помещениями на 2 этаже
Собственность Лукошева Елена Васильевна

29:22:022001358
Земли населенных пунктов
Для размещения промышленных объектов

29:22:022001358
Земли населенных пунктов
Для эксплуатации комплекса зданий производственной базы и здания холодильника
Собственность Общества с ограниченной ответственностью "Строительно-коммерческая фирма "ДИАЛ"

29:22:000000:12618
Земли населенных пунктов
Для эксплуатации ул. Московская, от Майманганского шоссе до ул. Кировская (для размещения линейного объекта)
Собственность Муниципальное образование "Город Архангельск"

29:22:022001358

29:22:022001358
Земли населенных пунктов
эксплуатация производственно-складской базы
Собственность Российская Федерация

29:00:000000:1066(33)(32)

ПК54 ПК55 ПК56 ПК57 ЗПК

Примечания:
1. Система координат МСК г.Архангельска
2. Система высот Балтийская 1954 г.
3. Сплошные горизонтали проведены через 0.5 м
4. Топографический план составлен по материалам съемки, выполненной ООО "Арктикгранспроект" с ноября 2021г. по апрель 2022г.

						2184.040.СИД.0/0.1296-ППТ.04-1	
						Газопровод распределительный от Архангельской ТЭЦ до микрорайона "Экономия" г. Архангельска Архангельской области	
Изм.	Колич.	Лист.	№док.	Подпись	Дата		
Составил		Просвирнина			06.22		
Проверил		Патарушина			06.22	Стадия: ППТ; Лист: 16; Листов: 62	
Норм. контр.		Патарушина			06.22		
						Чертеж красных линий. Чертеж границ зон планируемого размещения линейных объектов М1:500	ООО "Арктикгранспроект"

Инв. N подл. | Подпись и дата | Взам. инв. N

Формат А1

Условные обозначения:

- граница территории, в отношении которой осуществляется подготовка проекта планировки
- граница устанавливаемых красных линий (граница полосы отвода) на период эксплуатации
- граница устанавливаемых красных линий (граница полосы отвода) на период строительных работ, границы зон планируемого размещения линейных объектов
- граница существующих красных линий по утвержденным проектам планировки
- граница формируемого земельного участка /части земельного участка
- охранная зона проектируемой газораспределительной сети
- граница зоны действия публичного сервитута
- граница кадастрового квартала
- границы существующих земельных участков
- граница населенного пункта и муниципального округа
- 29:01:000000:6177 - номер существующего земельного участка кадастровом квартале;
- 90 - номера характерных точек устанавливаемых красных линий, номера характерных точек границ зон планируемого размещения газопровода
- :20/чзу1 - условный номер формируемой части земельного участка
- ВЗ - водоохранная зона
- ПЗП - прибрежная защитная полоса
- БП - береговая полоса
- 2Т - подземная теплотрасса;
- подземный кабель низкого напряжения;
- подземный кабель высокого напряжения;
- В - водопровод подземный;
- Кб - канализация бытовая;
- Кл - канализация ливневая;
- кабельная линия связи;
- Др - дренаж.
- линия электропередач

- ГЗПП - Проектируемый подземный газопровод высокого давления
- Г2ПП - Проектируемый подземный газопровод среднего давления
- Отключающее устройство на газопроводе
- Футляр на проектируемом газопроводе
- Заглушка на газопроводе
- Котлованы на проектируемом газопроводе
- кладбище
- строящийся подземный ПЭ газопровод в.д. ф450х40,9 по объекту "Газопровод распределительный от ГРПГ "Талаги" до п. Талажский Авиагородок г. Архангельска и п. Талаги Приморского района Архангельской области"
- санитарно-защитная зона промышленных объектов
- санитарно-защитная зона кладбища
- охранная зона воздушных сетей связи, сооружений связи, подстанций и других воздушных электротехнических сооружений
- охранная зона подземных сетей связи и сооружений связи
- охранная зона подстанций и других подземных электротехнических сооружений
- зона санитарной охраны водопроводных сооружений и водоводов
- охранная зона газопровода
- охранная зона тепловых сетей
- граница зоны санитарной охраны источников водоснабжения второго пояса водозабора
- граница зоны санитарной охраны источников водоснабжения третьего пояса водозабора
- граница ключевой орнитологической территории России "Дельта реки Северная Двина"

29:22:022001

Земли населенных пунктов

29:22:022001:7991

29:22:022001:7

Земли населенных пунктов
для эксплуатации складской базы
Собственность Орехов Игорь Борисович

29:22:022001:778

Земли населенных пунктов
для эксплуатации зданий склада и столярной мастерской

29:22:022001:54

Земли населенных пунктов
для эксплуатации зданий склада и столярной мастерской
Аренда Суханов Владимир Юрьевич

29:22:022001:45

Земли населенных пунктов
Для размещения складского объекта
Аренда Общества с ограниченной ответственностью "Архангельск Вторчермет"

29:22:022001:5

Земли населенных пунктов
для эксплуатации одноэтажного здания склада-ангара с антресольным этажом
Собственность Чецкий Илья Николаевич

29:22:022001:6

29:22:02200133

Земли населенных пунктов
эксплуатация гаражей индтранспорта на 14 боксов,строительство и эксплуатация дополнительных гаражей на 14 боксов

29:22:02200131

Земли населенных пунктов
эксплуатация гаражей индивидуального транспорта на 252 машино-места
Постоянное (бессрочное) пользование Потребительский кооператив по эксплуатации гаражей-стоянок для автомототранспортных средств "Эврика"

Земли населенных пунктов

Примечания:
1. Система координат МСК г.Архангельска
2. Система высот Балтийская 1954 г.
3. Сплошные горизонтали проведены через 0.5 м
4. Топографический план составлен по материалам съемки, выполненной ООО "Арктиктранспроект" с ноября 2021г. по апрель 2022г.

Изм.	Колич.	Лист	№док	Подпись	Дата
Составил		Просвирнина			06.22
Проверил		Патарушина			06.22
Норм. контр		Патарушина			06.22

2184.040.СИД.0/0.1296-ППТ.ОЧ-1

Газопровод распределительный от Архангельской ТЭЦ до микрорайона "Экономия" г. Архангельска Архангельской области

Стадия	Лист	Листов
ППТ	17	62

Чертеж красных линий. Чертеж границ зон планируемого размещения линейных объектов М1:500

ООО "Арктиктранспроект"

Взам. инв.N | Подпись и дата | Инв. N подл.

Формат А1

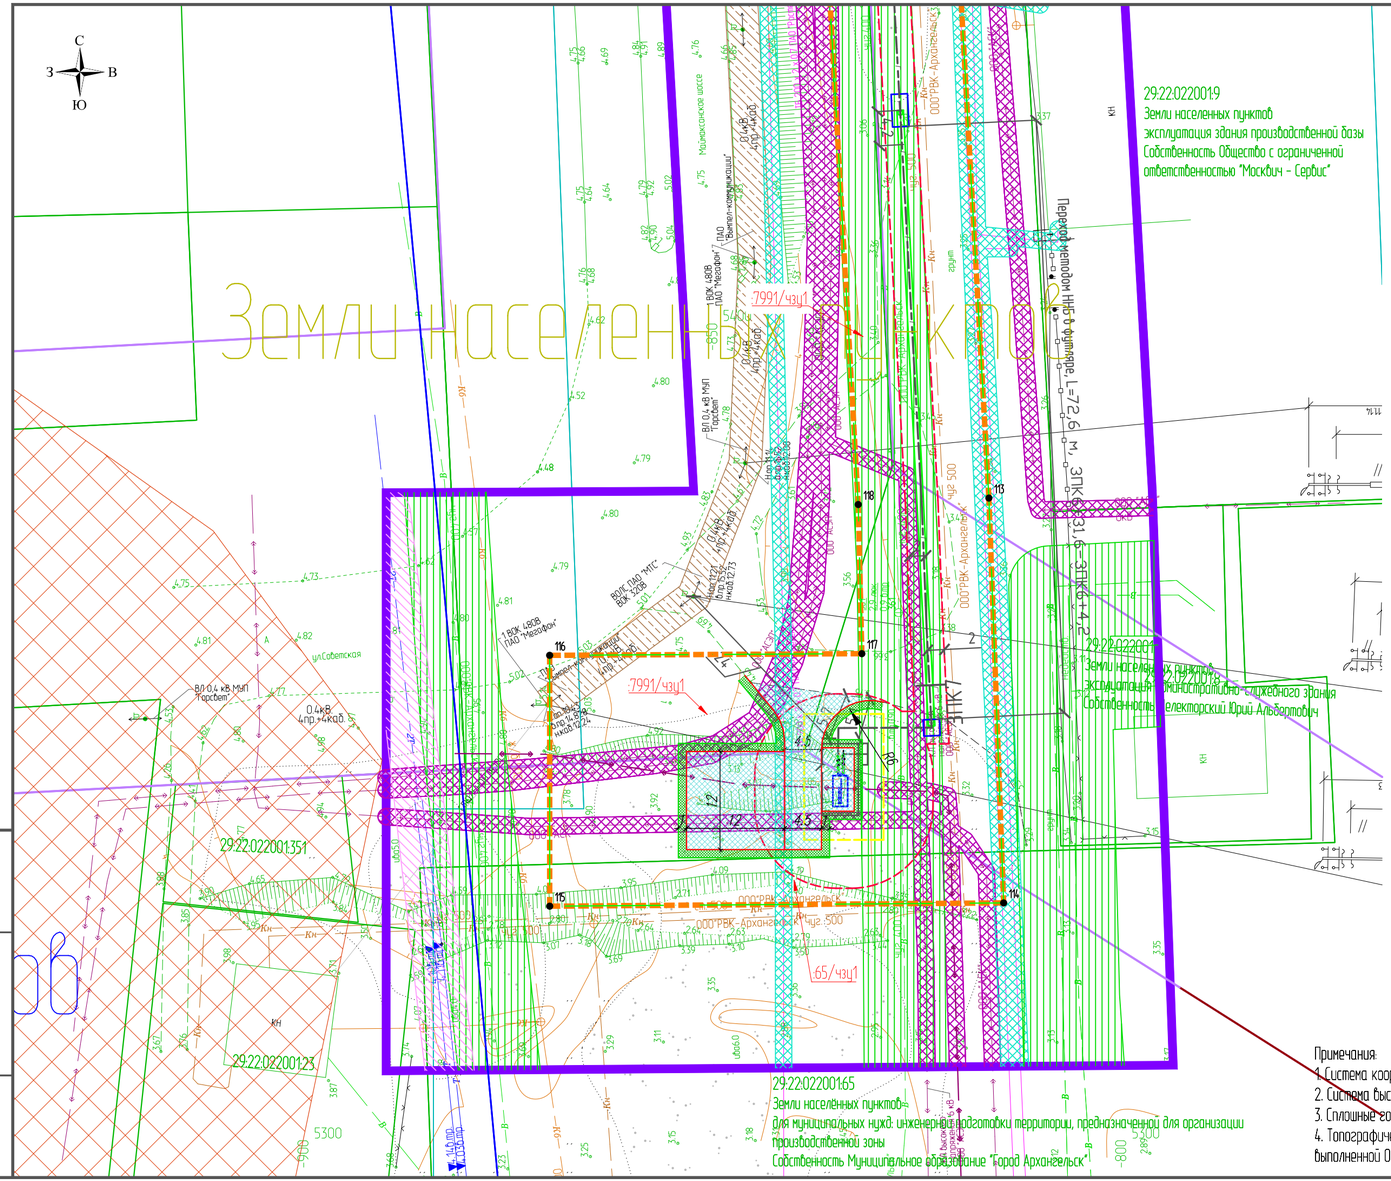

Условные обозначения:

- граница территории, в отношении которой осуществляется подготовка проекта планировки
- граница устанавливаемых красных линий (граница полосы отвода) на период эксплуатации
- граница устанавливаемых красных линий (граница полосы отвода) на период строительных работ, границы зон планируемого размещения линейных объектов
- граница существующих красных линий по утвержденным проектам планировки
- граница формируемого земельного участка /части земельного участка
- охранная зона проектируемой газораспределительной сети
- граница зоны действия публичного сервитута
- граница кадастрового квартала
- границы существующих земельных участков
- граница населенного пункта и муниципального округа
- 29:01:000000:6177 - номер существующего земельного участка кадастровом квартале;
- 90 - номера характерных точек устанавливаемых красных линий, номера характерных точек границ зон планируемого размещения газопровода
- :20/чзу1 - условный номер формируемой части земельного участка
- ВЗ - водоохранная зона
- ПЗП - прибрежная защитная полоса
- БП - береговая полоса
- 2Т - подземная теплотрасса;
- подземный кабель низкого напряжения;
- подземный кабель высокого напряжения;
- В - водопровод подземный;
- Кб - канализация бытовая;
- Кл - канализация ливневая;
- кабельная линия связи;
- Др - дренаж.
- линия электропередач

- ГЗПП - Проектируемый подземный газопровод высокого давления
- Г2ПП - Проектируемый подземный газопровод среднего давления
- Отключающее устройство на газопроводе
- Футляр на проектируемом газопроводе
- Заглушка на газопроводе
- Котлованы на проектируемом газопроводе
- кладбище
- строящийся подземный ПЭ газопровод в.д. ф450х40,9 по объекту "Газопровод распределительный от ГТРП "Талаги" до п. Талажский Авиагородок г. Архангельска и п. Талаги Приморского района Архангельской области"
- санитарно-защитная зона промышленных объектов
- санитарно-защитная зона кладбища
- охранная зона воздушных сетей связи, сооружений связи, подстанций и других воздушных электротехнических сооружений
- охранная зона подземных сетей связи и сооружений связи
- охранная зона подстанций и других подземных электротехнических сооружений
- зона санитарной охраны водопроводных сооружений и водоводов
- охранная зона газопровода
- охранная зона тепловых сетей
- граница зоны санитарной охраны источников водоснабжения второго пояса водозабора
- граница зоны санитарной охраны источников водоснабжения третьего пояса водозабора
- граница ключевой орнитологической территории России "Дельта реки Северная Двина"

Примечания:
1. Система координат МСК г.Архангельска
2. Система высот Балтийская 1954 г.
3. Сплошные горизонтали проведены через 0.5 м
4. Топографический план составлен по материалам съемки, выполненной ООО "Арктикгранспроект" с ноября 2021г. по апрель 2022г.

Изм.	Колич.	Лист	№док.	Подпись	Дата
Составил		Просвирнина			06.22
Проверил		Патарушина			06.22
Норм. контр		Патарушина			06.22

2184.040.СИД.0/0.1296-ППТ.ОЧ-1

Газопровод распределительный от Архангельской ТЭЦ до микрорайона "Экономия" г. Архангельска Архангельской области

Стадия	Лист	Листов
ППТ	18	62

Чертеж красных линий. Чертеж границ зон планируемого размещения линейных объектов М1:500

ООО "Арктикгранспроект"

Взам. инв. N | Подпись и дата | Инв. N подл.

Формат А4х

Условные обозначения:

- граница территории, в отношении которой осуществляется подготовка проекта планировки
- граница устанавливаемых красных линий (граница полосы отвода) на период эксплуатации
- граница устанавливаемых красных линий (граница полосы отвода) на период строительных работ, границы зон планируемого размещения линейных объектов
- граница существующих красных линий по утвержденным проектам планировки
- граница формируемого земельного участка /части земельного участка
- охранная зона проектируемой газораспределительной сети
- граница зоны действия публичного сервитута
- граница кадастрового квартала
- границы существующих земельных участков
- граница населенного пункта и муниципального округа
- 29:01:000000:6177 — номер существующего земельного участка кадастровом квартале;
- 90 — номера характерных точек устанавливаемых красных линий, номера характерных точек границ зон планируемого размещения газопровода
- :20/чзу1 — условный номер формируемой части земельного участка
- ВЗ — водоохранная зона
- ПЗП — прибрежная защитная полоса
- БП — береговая полоса
- 2Т — подземная теплотрасса;
- подземный кабель низкого напряжения;
- подземный кабель высокого напряжения;
- В — водопровод подземный;
- Кб — канализация бытовая;
- Кл — канализация ливневая;
- кабельная линия связи;
- Др — дренаж.
- линия электропередач

- ГЗПП — Проектируемый подземный газопровод высокого давления
- Г2ПП — Проектируемый подземный газопровод среднего давления
- Отключающее устройство на газопроводе
- Футляр на проектируемом газопроводе
- Заглушка на газопроводе
- Котлованы на проектируемом газопроводе
- кладбище
- строящийся подземный ПЭ газопровод ф.д. ф450х40,9 по объекту "Газопровод распределительный от ГГРП "Талаги" до п. Талажский Авиагородок г. Архангельска и п. Талаги Приморского района Архангельской области"
- санитарно-защитная зона промышленных объектов
- санитарно-защитная зона кладбища
- охранная зона воздушных сетей связи, сооружений связи, подстанций и других воздушных электротехнических сооружений
- охранная зона подземных сетей связи и сооружений связи
- охранная зона подстанций и других подземных электротехнических сооружений
- зона санитарной охраны водопроводных сооружений и водоводов
- охранная зона газопровода
- охранная зона тепловых сетей
- граница зоны санитарной охраны источников водоснабжения второго пояса водозабора
- граница зоны санитарной охраны источников водоснабжения третьего пояса водозабора
- граница ключевой орнитологической территории России "Дельта реки Северная Двина"

Земли населенных пунктов

29:22:021301

29:22:0213012
Земли населенных пунктов
Для эксплуатации подъездного железнодорожного пути с охраняемым переездом
Аренда Общество с ограниченной ответственностью "Арктик-Консалтинг-Сервис"

29:22:02180132

29:22:02180130
Земли населенных пунктов
Для эксплуатации подъездного железнодорожного пути с охраняемым переездом
Аренда Общество с ограниченной ответственностью "Арктик-Консалтинг-Сервис"

29:22:02180121
Земли населенных пунктов
для эксплуатации подъездного железнодорожного пути

29:22:0218014

29:22:0221014:5

29:22:0221014:7992
Земли населенных пунктов
Для эксплуатации Маймаксанского шоссе
Собственность Муниципальное образование "Город Архангельск"

Примечания.
1. Система координат МСК г.Архангельска
2. Система высот Балтийская 1954 г.
3. Сплошные горизонтали проведены через 0.5 м
4. Топографический план составлен по материалам съёмки, выполненной ООО "Арктиктранспроект" с ноября 2021г. по апрель 2022г.

						2184.040.СИД.0/0.1296-ППТ.ОЧ-1		
						Газопровод распределительный от Архангельской ТЭЦ до микрорайона "Экономия" г. Архангельска Архангельской области		
Изм.	Колуч.	Лист	№док	Подпись	Дата			
Составил		Просвирнина			06.22		Стадия	Лист	Листов
Проверил		Патарушина			06.22		ППТ	19	62
Норм. контр		Патарушина			06.22				
						Чертеж красных линий. Чертеж границ зон планируемого размещения линейных объектов М1:500	ООО "Арктиктранспроект"		

Взам. инв.N | Подпись и дата | Инв. N подл.

Формат А1

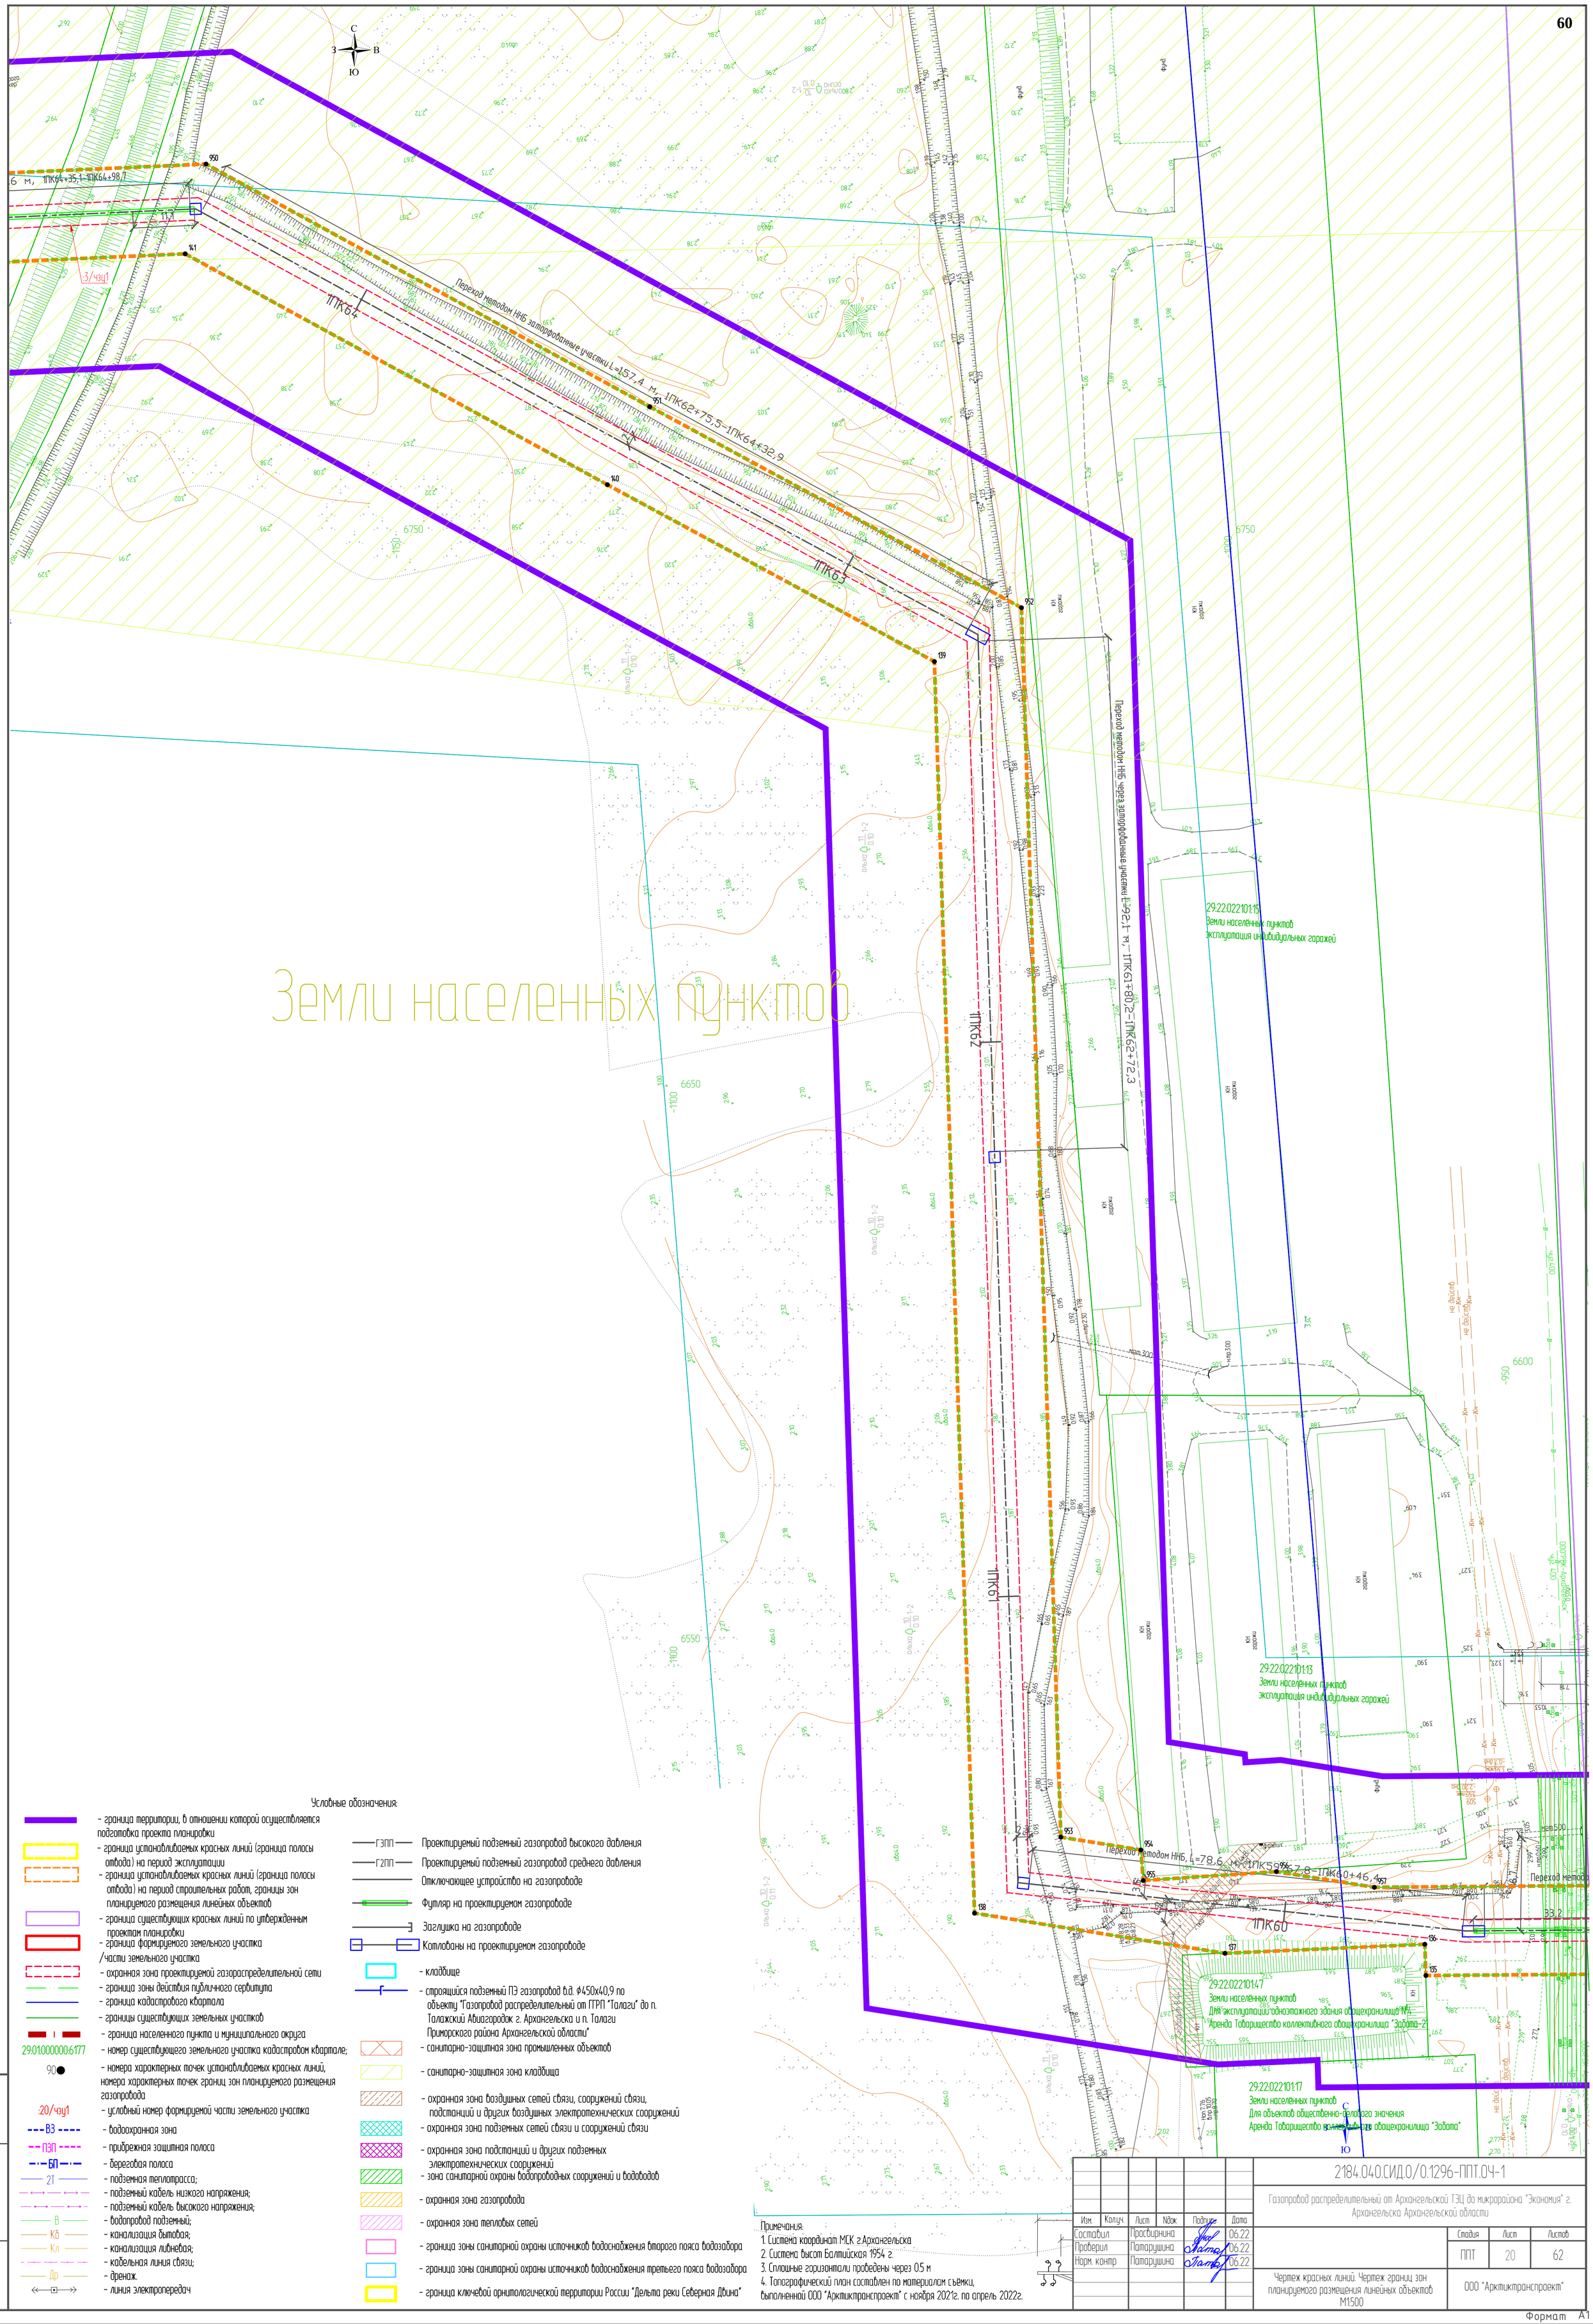
С
З
В
Ю
950
951
952
953
954
955
956
957
138
139
140
141
136
137
135
ПК64
ПК63
ПК62
ПК61
ПК60
Переход методом ННБ заторфованные участки L=157,4 м, ПК62+75,5–ПК64+32,9
Переход методом ННБ через заторфованные участки L=92,1 м, ПК61+80,2–ПК62+72,3
Переход методом ННБ, L=78,6
ПК59+27,8–ПК60+46,4
6 м, ПК64+35,1–ПК64+98,7
3/чзу1
29:22:022101:15
Земли населённых пунктов
эксплуатация индивидуальных гаражей
29:22:022101:13
Земли населённых пунктов
эксплуатация индивидуальных гаражей
29:22:022101:47
Земли населённых пунктов
Для эксплуатации одноэтажного здания общехранилища №4
Аренда Товарищество коллективного общехранилища "Забота-2"
29:22:022101:17
Земли населённых пунктов
Для объектов общественно-делового значения
Аренда Товарищество коллективного общехранилища "Забота"
Земли населенных пунктов
6750
6650
6600
6550
-1150
-1100
-950
-1100
мост 300
Нпр 300
Нпр 230
Нпр 500
не действ.
КН
заброш.
ольха 11 1-2 0,10
ольха 10 1-2 0,10
ольха 11 1-2 0,11
ольха 10 1-2 0,11
ольха 0,40
ольха 0,60
ольха 0,70
ольха 0,80
ольха 0,90
ольха 1,00
ольха 1,20
ольха 1,40
ольха 1,60
ольха 1,80
ольха 2,00
ольха 2,20
ольха 2,40
ольха 2,60
ольха 2,80
ольха 3,00
ольха 3,20
ольха 3,40
ольха 3,60
ольха 3,80
ольха 4,00
ольха 4,20
ольха 4,40
ольха 4,60
ольха 4,80
ольха

Условные обозначения:

- граница территории, в отношении которой осуществляется подготовка проекта планировки
- граница устанавливаемых красных линий (граница полосы отвода) на период эксплуатации
- граница устанавливаемых красных линий (граница полосы отвода) на период строительных работ, границы зон планируемого размещения линейных объектов
- граница существующих красных линий по утвержденным проектам планировки
- граница формируемого земельного участка /части земельного участка
- охранная зона проектируемой газораспределительной сети
- граница зоны действия публичного сервитута
- граница кадастрового квартала
- границы существующих земельных участков
- граница населенного пункта и муниципального округа
29:01:000000:6177 - номер существующего земельного участка кадастровом квартале;
90● - номера характерных точек устанавливаемых красных линий, номера характерных точек границ зон планируемого размещения газопровода
:20/чзу1 - условный номер формируемой части земельного участка
ВЗ - водоохранная зона
ПЗП - прибрежная защитная полоса
БП - береговая полоса
2Т - подземная теплотрасса;
- подземный кабель низкого напряжения;
- подземный кабель высокого напряжения;
В - водопровод подземный;
Кб - канализация бытовая;
Кл - канализация ливневая;
- кабельная линия связи;
Др - дренаж.
- линия электропередач

ГЗПП — Проектируемый подземный газопровод высокого давления
Г2ПП — Проектируемый подземный газопровод среднего давления
Отключающее устройство на газопроводе
Футляр на проектируемом газопроводе
Заглушка на газопроводе
Конденсатосборник на проектируемом газопроводе
- кладбище
- строящийся подземный ПЭ газопровод н.д. ф450х40,9 по объекту "Газопровод распределительный от ГРП "Талаги" до п. Талажский Авиагородок г. Архангельска и п. Талаги Приморского района Архангельской области"
- санитарно-защитная зона промышленных объектов
- санитарно-защитная зона кладбища
- охранная зона воздушных сетей связи, сооружений связи, подстанций и других воздушных электротехнических сооружений
- охранная зона подземных сетей связи и сооружений связи
- охранная зона подстанций и других подземных электротехнических сооружений
- зона санитарной охраны водопроводных сооружений и водоводов
- охранная зона газопровода
- охранная зона тепловых сетей
- граница зоны санитарной охраны источников водоснабжения второго пояса водозабора
- граница зоны санитарной охраны источников водоснабжения третьего пояса водозабора
- граница ключевой орнитологической территории России "Дельта реки Северная Двина"

Земли населенных пунктов

29:22:022101250
Земли населенных пунктов
Для размещения производственных и административных зданий, строений, сооружений промышленности
Временный

29:22:022012

29:22:022013
Земли населенных пунктов
Для размещения производственных и административных зданий, строений, сооружений промышленности
Собственность Российская Федерация
Аренда Общество с ограниченной ответственностью "НК-Бункер"

Переход методом ННБ через заторфованные участки, L=97,2 м, 1ПК68+3,0-1ПК69+0,2
Переход методом ННБ через заторфованные участки, L=96,9 м, 1ПК67+2,1-1ПК+99,0
Переход методом ННБ через заторфованные участки, L=97,1 м, 1ПК66+3,0-1ПК67+0,1
Переход методом ННБ через заторфованные участки, L=96,3 м, 1ПК65+2,7-1ПК65+99,0
Переход методом ННБ через железную дорогу "НК-Бункер" в футляре, L=63

1ПК68 1ПК67 1ПК66 1ПК65

3/чзу1

Примечания.
1. Система координат МСК г.Архангельска
2. Система высот Балтийская 1954 г.
3. Сплошные горизонтали проведены через 0,5 м
4. Топографический план составлен по материалам съёмки, выполненной ООО "Архитектранспроект" с ноября 2021г. по апрель 2022г.

Изм.	Колуч.	Лист	№док.	Подпись	Дата
Составил		Просвирнина			06.22
Проверил		Патарушина			06.22
Норм. контр		Патарушина			06.22

2184.040.СИД.0/0.1296-ППТ.ОЧ-1

Газопровод распределительный от Архангельской ТЭЦ до микрорайона "Экономия" г. Архангельска Архангельской области

Стадия	Лист	Листов
ППТ	21	62

Чертеж красных линий. Чертеж границ зон планируемого размещения линейных объектов М1:500

ООО "Архитектранспроект"

Взам. инв.N | Подпись и дата | Инв.N подл.

Формат А1

С
З В
Ю

ЗСО поясов водозабора жилого района Первых пятилеток

ЗСО поясов водозабора г. Хабаровск, Майминский лесной порт, 23 лесозавод, жилого района Первых пятилеток

Земли населенных пунктов

29:22:021603:218
29:22:021603:14
29:22:021603:2
29:22:021603:106
29:22:021603:101
29:22:021603:92
29:22:021603:9
29:22:021603:8
29:22:021603:91
29:22:021603:97
29:22:021603:22
29:22:021603:7
29:22:021603:93
29:22:021603:94
29:22:021603:95
29:22:021603:96
29:22:021603:10
29:22:021603

ПК71
ПК70
ПК69

Переход методом ННБ через заторфованные участки, L=100,3 м, 1ПК69+2,2-1ПК70+2,5

7050
7000
6850
1700
1800

Условные обозначения:

- ношении которой осуществляется
- подсыпкой проекта планировки
- граница устанавливаемых красных линий (граница полосы отвода) на период эксплуатации
- граница устанавливаемых красных линий (граница полосы отвода) на период строительных работ, границы зон планируемого размещения линейных объектов
- граница существующих красных линий по утвержденным проектам планировки
- граница формируемого земельного участка /части земельного участка
- охранная зона проектируемой газораспределительной сети
- граница зоны действия публичного сервитута
- граница кадастрового квартала
- границы существующих земельных участков
- граница населенного пункта и муниципального округа
- 29:01:000000:6177 - номер существующего земельного участка кадастровом квартале;
- 90 - номера характерных точек устанавливаемых красных линий, номера характерных точек границ зон планируемого размещения газопровода
- :20/чзу1 - условный номер формируемой части земельного участка
- ВЗ - водоохранная зона
- ПЗП - прибрежная защитная полоса
- БП - береговая полоса
- 2Т - подземная теплотрасса;
- подземный кабель низкого напряжения;
- подземный кабель высокого напряжения;
- В - водопровод подземный;
- Кб - канализация бытовая;
- Кл - канализация ливневая;
- кабельная линия связи;
- Газп - Проектируемый подземный газопровод высокого давления
- Г2ПП - Проектируемый подземный газопровод среднего давления
- Отключающее устройство на газопроводе
- Футляр на проектируемом газопроводе
- Заглушка на газопроводе
- Котлованы на проектируемом газопроводе
- кладбище
- строящийся подземный ПЭ газопровод в.д. ф450х40,9 по объекту "Газопровод распределительный от ГГРП "Талаги" до п. Талажский Авиагородок г. Архангельска и п. Талаги Приморского района Архангельской области"
- санитарно-защитная зона промышленных объектов
- санитарно-защитная зона кладбища
- охранная зона воздушных сетей связи, сооружений связи, подстанций и других воздушных электротехнических сооружений
- охранная зона подземных сетей связи и сооружений связи
- охранная зона подстанций и других подземных электротехнических сооружений
- зона санитарной охраны водопроводных сооружений и водоводов
- охранная зона газопровода
- охранная зона тепловых сетей
- граница зоны санитарной охраны источников водоснабжения второго пояса водозабора
- граница зоны санитарной охраны источников водоснабжения третьего пояса водозабора
- граница ключевой орнитологической территории России "Дельта реки Северная Двина"

Примечания:
1. Система координат МСК г.Архангельска
2. Система высот Балтийская 1954 г.
3. Сплошные горизонтали проведены через 0.5 м
4. Топографический план составлен по материалам съёмки, выполненной ООО "Арктиктранспроект" с ноября 2021г. по апрель 2022г.

Изм.	Колуч.	Лист	№док.	Подпись	Дата
Составил		Просвирнина			06.22
Проверил		Патарушина			06.22
Норм. контр		Патарушина			06.22

2184.040.СИД.0/0.1296-ППТ.ОЧ-1

Газопровод распределительный от Архангельской ТЭЦ до микрорайона "Экономия" г. Архангельска Архангельской области

Стадия	Лист	Листов
ППТ	22	62

Чертеж красных линий. Чертеж границ зон планируемого размещения линейных объектов М1:500

ООО "Арктиктранспроект"

Взам. инв.N | Подпись и дата | Инв. N подл.

Формат А1

ЗСО поясов водозаборов с. Хаборжуй, Майнаксанский лесной порт, 23 лесозавод

Земли населенных пунктов

29:22:021008

29:22:0211012
Земли населенных пунктов
Для установки и эксплуатации индивидуальной бани без права капитального строительства и создания объектов недвижимости
Временный

29:22:0211013
Земли населенных пунктов
Для размещения объектов для хранения индивидуальных автотранспортных средств
Временный

29:22:021010:29

29:22:021010:141

29:22:021010:14

29:22:021010:8

29:22:021010:7

29:22:021010:4

29:22:021010:18

29:22:021010:5
Земли населенных пунктов
Индивидуальное жилищное строительство

29:22:021603:71

29:22:021603:98

29:22:021603:20

29:22:021603:99

Условные обозначения:

- граница территории, в отношении которой осуществляется подготовка проекта планировки
- граница устанавливаемых красных линий (граница полосы отвода) на период эксплуатации
- граница устанавливаемых красных линий (граница полосы отвода) на период строительных работ, границы зон планируемого размещения линейных объектов
- граница существующих красных линий по утвержденным проектам планировки
- граница формируемого земельного участка /части земельного участка
- охранная зона проектируемой газораспределительной сети
- граница зоны действия публичного сервитута
- граница кадастрового квартала
- границы существующих земельных участков
- граница населенного пункта и муниципального округа
29:01:000000:6177 - номер существующего земельного участка кадастровом квартале;
90 - номера характерных точек устанавливаемых красных линий, номера характерных точек границ зон планируемого размещения газопровода
:20/чзу1 - условный номер формируемой части земельного участка
ВЗ - водоохранная зона
ПЗП - прибрежная защитная полоса
БП - береговая полоса
2Т - подземная теплотрасса;
- подземный кабель низкого напряжения;
- подземный кабель высокого напряжения;
В - водопровод подземный;
КБ - канализация бытовая;
Кл - канализация ливневая;
- кабельная линия связи;
Др - дренаж.
- линия электропередач

ГЗПП — Проектируемый подземный газопровод высокого давления
Г2ПП — Проектируемый подземный газопровод среднего давления
Отключающее устройство на газопроводе
Футляр на проектируемом газопроводе
Заглушка на газопроводе
Котлованы на проектируемом газопроводе
- кладбище
- строящийся подземный ПЭ газопровод в.д. ф450х40,9 по объекту "Газопровод распределительный от ГРПП "Талаги" до п. Талажский Авиагородок г. Архангельска и п. Талаги Приморского района Архангельской области"
- санитарно-защитная зона промышленных объектов
- санитарно-защитная зона кладбища
- охранная зона воздушных сетей связи, сооружений связи, подстанций и других воздушных электротехнических сооружений
- охранная зона подземных сетей связи и сооружений связи
- охранная зона подстанций и других подземных электротехнических сооружений
- зона санитарной охраны водопроводных сооружений и водоводов
- охранная зона газопровода
- охранная зона тепловых сетей
- граница зоны санитарной охраны источников водоснабжения второго пояса водозабора
- граница зоны санитарной охраны источников водоснабжения третьего пояса водозабора
- граница ключевой орнитологической территории России "Дельта реки Северная Двина"

Примечания:
1. Система координат МСК г.Архангельска
2. Система высот Балтийская 1954 г.
3. Сплошные горизонтали проведены через 0.5 м
4. Топографический план составлен по материалам съёмки, выполненной ООО "Арктиктранспроект" с ноября 2021г. по апрель 2022г.

Изм.	Колуч.	Лист	№док.	Подпись	Дата
Составил		Просвирнина			06.22
Проверил		Патарушина			06.22
Норм. контр		Патарушина			06.22

2184.040.СИД.0/0.1296-ППТ.ОЧ-1

Газопровод распределительный от Архангельской ТЭЦ до микрорайона "Экономия" г. Архангельска Архангельской области

Стадия	Лист	Листов
ППТ	23	62

Чертеж красных линий. Чертеж границ зон планируемого размещения линейных объектов М1:500

ООО "Арктиктранспроект"

Взам. инв.N | Подпись и дата | Инв. N подл.

Формат А1

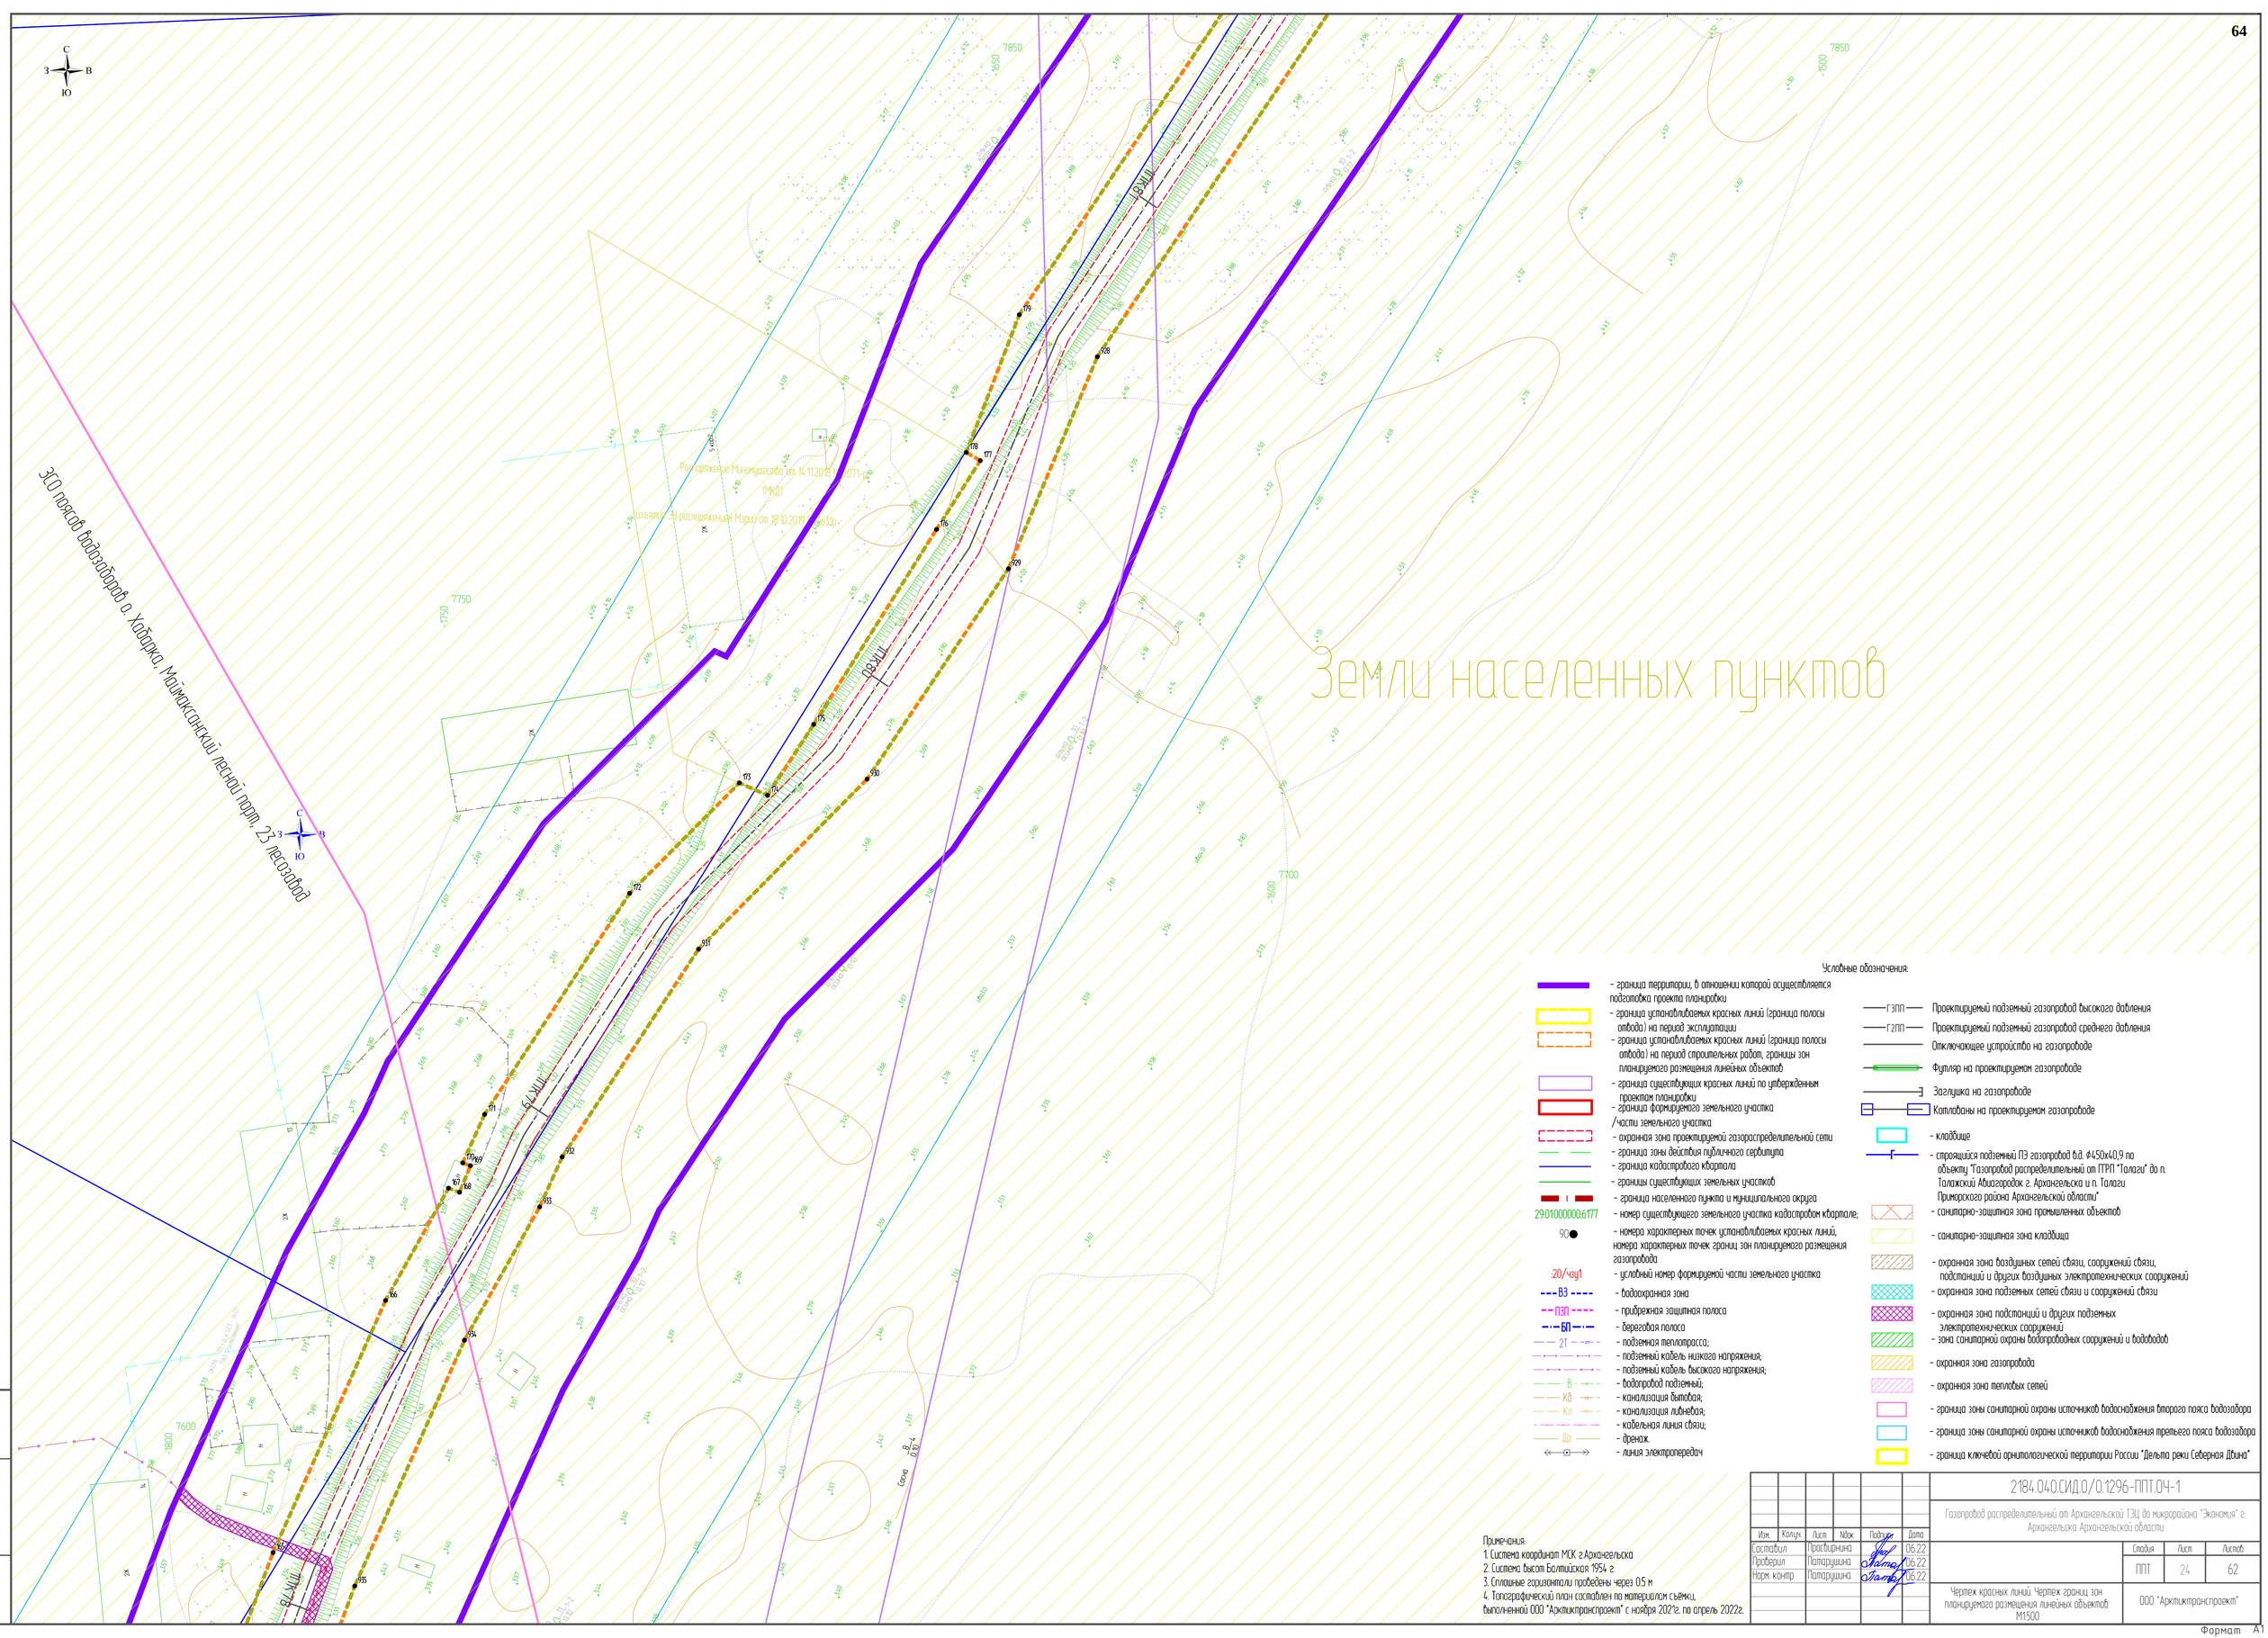
Земли населенных пунктов
ЗСО поясов водозаборов о. Хабарка, Маймаксанский лесной порт, 23 лесозавод
ПР-VIII
ПР-VII
ПР-VI
ПР-V
ПР-IV
ПР-III
ПР-II
ПР-I
ВЗ-V
ВЗ-IV
ВЗ-III
ВЗ-II
ВЗ-I
Газопровод Д=0,6
Газопровод Д=0,3
Газопровод Д=0,2
Газопровод Д=0,1
Газопровод Д=0,05
Газопровод Д=0,4
Газопровод Д=0,5
Газопровод Д=0,6
Газопровод Д=0,7
Газопровод Д=0,8
Газопровод Д=0,9
Газопровод Д=1,0
Газопровод Д=1,2
Газопровод Д=1,4
Газопровод Д=1,6
Газопровод Д=1,8
Газопровод Д=2,0
Газопровод Д=2,2
Газопровод Д=2,4
Газопровод Д=2,6
Газопровод Д=2,8
Газопровод Д=3,0
Газопровод Д=3,2
Газопровод Д=3,4
Газопровод Д=3,6
Газопровод Д=3,8
Газопровод Д=4,0
Газопровод Д=4,2
Газопровод Д=4,4
Газопровод Д=4,6
Газопровод Д=4,8
Газопровод

Инв. N подл. | Подпись и дата | Взам. инв. N

Условные обозначения:

- граница муниципального образования
- граница землепользований, сведения о которых достаточны для определения местоположения границы
- граница земельного участка, сведения о местоположении границы которого достаточны для определения местоположения границы
- граница земельного участка, сведения о местоположении границы которого недостаточны для определения местоположения границы
- граница земельного участка, сведения о местоположении границы которого отсутствуют
- граница территории объекта культурного наследия
- граница территории выявленного объекта культурного наследия
- граница зоны охраны объекта культурного наследия
- граница зоны регулирования застройки и хозяйственной деятельности
- граница зоны охраняемого природного ландшафта
- граница особо охраняемой природной территории
- граница зоны с особыми условиями использования территории
- граница лесничества
- граница лесного участка
- граница особо защитного участка леса
- граница зеленых насаждений общего пользования
- граница зеленых насаждений ограниченного пользования
- граница зеленых насаждений специального назначения
- граница территории общего пользования
- граница территории ограниченного пользования
- граница территории специального назначения
- граница территории, предназначенной для размещения объектов капитального строительства
- граница территории, предназначенной для размещения линейных объектов
- граница территории, предназначенной для размещения объектов капитального строительства, не являющихся линейными объектами
- граница территории, предназначенной для размещения объектов капитального строительства, не являющихся линейными объектами, за исключением объектов, размещение которых может осуществляться на основании разрешения на условно разрешенный вид использования земельного участка или объекта капитального строительства
- граница территории, предназначенной для размещения объектов капитального строительства, не являющихся линейными объектами, за исключением объектов, размещение которых может осуществляться на основании разрешения на условно разрешенный вид использования земельного участка или объекта капитального строительства, в случае, если такое разрешение выдается до утверждения документации по планировке территории
- граница территории, предназначенной для размещения объектов капитального строительства, не являющихся линейными объектами, за исключением объектов, размещение которых может осуществляться на основании разрешения на условно разрешенный вид использования земельного участка или объекта капитального строительства, в случае, если такое разрешение выдается до утверждения документации по планировке территории, и

29:22:020435:14
Земли населённых пунктов
для индивидуального жилищного строительства
Собственность Бадалев Александр Михайлович

29:22:020435:68
Земли населённых пунктов
Для строительства индивидуального жилого дома
Долевая собственность Марычев Матвей Николаевич, Марычев Дмитрий Сергеевич, Марычева Елена Вениаминовна, Коверга Юлия Алексеевна

29:22:020435:69
Земли населённых пунктов
Для строительства индивидуального жилого дома
Долевая собственность Мершин Александр Валерьевич, Мершин Михаил Александрович

29:22:020435:70
Земли населённых пунктов
Для строительства индивидуального жилого дома
Долевая собственность Елфимова Елена Вячеславовна, Гарнова Артур Анатольевич, Елфимова Полина Артуровна, Елфимова Ирина Артуровна, Елфимов Владимир Артурович

29:22:020435:71
Земли населённых пунктов
Для строительства индивидуального жилого дома
Собственность Шишкин Александр Владимирович

29:22:020435:90
Земли населённых пунктов
Для строительства индивидуального жилого дома
Собственность Викульев Антон Александрович

29:22:020435:97
Земли населённых пунктов
для размещения индивидуального жилого дома (без права капитального строительства и создания объектов недвижимости)

29:22:021002:35
Земли населённых пунктов
Для эксплуатации нежилых зданий
Временный

29:22:021006:113
Земли населенных пунктов
Для эксплуатации многоквартирного жилого дома
Долевая собственность
Муниципальное образование "Город Архангельск"

Переход магистрали ННБ в футляре L=10.8 м - 15ПК0+42.2 — 15ПК1+53.0

15ПК1 15ПК2 15ПК3

ЗСО пояса Б

Распоряжение Мэрии от 07.05.2021 № 365р
Одновременно утверждение ПРЗУ и изъятие

Земли населенных пунктов

Примечания.
1. Система координат МСК г.Архангельска
2. Система высот Балтийская 1954 г.
3. Сплошные горизонтали проведены через 0.5 м
4. Топографический план составлен по материалам съёмки, выполненной ООО "Арктиктранспроект" с ноября 2021г. по апрель 2022г.

Условные обозначения:

- граница территории, в отношении которой осуществляется подготовка проекта планировки
- граница устанавливаемых красных линий (граница полосы отвода) на период эксплуатации
- граница устанавливаемых красных линий (граница полосы отвода) на период строительных работ, границы зон планируемого размещения линейных объектов
- граница существующих красных линий по утвержденным проектам планировки
- граница формируемого земельного участка /части земельного участка
- охранная зона проектируемой газораспределительной сети
- граница зоны действия публичного сервитута
- граница кадастрового квартала
- границы существующих земельных участков
- граница населенного пункта и муниципального округа
- 29:01:000000:6177 — номер существующего земельного участка кадастровом квартале;
- 90 — номера характерных точек устанавливаемых красных линий, номера характерных точек границ зон планируемого размещения газопровода
- :20/чзу1 — условный номер формируемой части земельного участка
- ВЗ — водоохранная зона
- ПЗП — прибрежная защитная полоса
- БП — береговая полоса
- 2Т — подземная теплотрасса;
- подземный кабель низкого напряжения;
- подземный кабель высокого напряжения;
- В — водопровод подземный;
- Кб — канализация бытовая;
- Кл — канализация ливневая;
- кабельная линия связи;
- Др — дренаж.
- линия электропередач

- ГЗПП — Проектируемый подземный газопровод высокого давления
- ГЗПП — Проектируемый подземный газопровод среднего давления
- Отключающее устройство на газопроводе
- Футляр на проектируемом газопроводе
- Заглушка на газопроводе
- Котлованы на проектируемом газопроводе
- кладбище
- строящийся подземный ПЭ газопровод в.д. ф450х40,9 по объекту "Газопровод распределительный от ГГРП "Талаги" до п. Талажский Авиагородок г. Архангельска и п. Талаги Приморского района Архангельской области"
- санитарно-защитная зона промышленных объектов
- санитарно-защитная зона кладбища
- охранная зона воздушных сетей связи, сооружений связи, подстанций и других воздушных электротехнических сооружений
- охранная зона подземных сетей связи и сооружений связи
- охранная зона подстанций и других подземных электротехнических сооружений
- зона санитарной охраны водопроводных сооружений и водоводов
- охранная зона газопровода
- охранная зона тепловых сетей
- граница зоны санитарной охраны источников водоснабжения второго пояса водозабора
- граница зоны санитарной охраны источников водоснабжения третьего пояса водозабора
- граница ключевой орнитологической территории России "Дельта реки Северная Двина"

Изм.	Колуч.	Лист	№док.	Подпись	Дата
Составил		Просвирнина			06.22
Проверил		Патарушина			06.22
Норм. контр		Патарушина			06.22

2184.040.СИД.0/0.1296-ППТ.ОЧ-1

Газопровод распределительный от Архангельской ТЭЦ до микрорайона "Экономия" г. Архангельска Архангельской области

Стадия	Лист	Листов
ППТ	26	62

Чертеж красных линий. Чертеж границ зон планируемого размещения линейных объектов М1:500

ООО "Арктиктранспроект"

Взам. инв.N | Подпись и дата | Инв. N подл.

Формат А2

Земли населенных пунктов

29:22:021005:1
Земли населенных пунктов
для эксплуатации зданий и сооружений школы
Собственность Муниципальное образование "Город Архангельск"
Постоянное (бессрочное) пользование Муниципальное образовательное учреждение "Основная общеобразовательная школа № 40"

29:22:021006:46
Земли населенных пунктов
для эксплуатации многоквартирного жилого дома
Собственность Муниципальное образование "Город Архангельск"

29:22:021002

29:22:021005

Условные обозначения:

- граница установленных границ территории, в пределах которой осуществляется подготовка проекта планировки
- граница установливаемых красных линий (граница полосы отвода) на период эксплуатации
- граница устанавливаемых красных линий (граница полосы отвода) на период строительных работ, границы зон планируемого размещения линейных объектов
- граница существующих красных линий по утвержденным проектам планировки
- граница формируемого земельного участка /части земельного участка
- охранная зона проектируемой газораспределительной сети
- граница зоны действия публичного сервитута
- граница кадастрового квартала
- границы существующих земельных участков
- граница населенного пункта и муниципального округа
- 29:01:000000:6177 - номер существующего земельного участка кадастровом квартале;
- 90 - номера характерных точек устанавливаемых красных линий, номера характерных точек границ зон планируемого размещения газопровода
- :20/чзу1 - условный номер формируемой части земельного участка
- ВЗ - водоохранная зона
- ПЗП - прибрежная защитная полоса
- БП - береговая полоса
- 2Т - подземная теплотрасса;
- подземный кабель низкого напряжения;
- подземный кабель высокого напряжения;
- В - водопровод подземный;
- КБ - канализация бытовая;
- Кл - канализация ливневая;
- кабельная линия связи;

- ГЗПП — Проектируемый подземный газопровод высокого давления
- Г2ПП — Проектируемый подземный газопровод среднего давления
- Отключающее устройство на газопроводе
- Футляр на проектируемом газопроводе
- Заглушка на газопроводе
- Котлованы на проектируемом газопроводе
- кладбище
- строящийся подземный ПЭ газопровод в.д. ф450х40,9 по объекту "Газопровод распределительный от ГРП "Талаги" до п. Талажский Авиагородок г. Архангельска и п. Талаги Приморского района Архангельской области"
- санитарно-защитная зона промышленных объектов
- санитарно-защитная зона кладбища
- охранная зона воздушных сетей связи, сооружений связи, подстанций и других воздушных электротехнических сооружений
- охранная зона подземных сетей связи и сооружений связи
- охранная зона подстанций и других подземных электротехнических сооружений
- зона санитарной охраны водопроводных сооружений и водоводов
- охранная зона газопровода
- охранная зона тепловых сетей
- граница зоны санитарной охраны источников водоснабжения второго пояса водозабора
- граница зоны санитарной охраны источников водоснабжения третьего пояса водозабора
- граница ключевой орнитологической территории России "Дельта реки Северная Двина"

Примечания:
1. Система координат МСК г.Архангельска
2. Система высот Балтийская 1954 г.
3. Сплошные горизонтали проведены через 0.5 м
4. Топографический план составлен по материалам съёмки, выполненной ООО "Арктиктранспроект" с ноября 2021г. по апрель 2022г.

Изм.	Колуч.	Лист	№док	Подпись	Дата
Составил		Просвирнина			06.22
Проверил		Патарушина			06.22
Норм. контр		Патарушина			06.22

2184.040.СИД.0/0.1296-ППТ.ОЧ-1

Газопровод распределительный от Архангельской ТЭЦ до микрорайона "Экономия" г. Архангельска Архангельской области

Стадия	Лист	Листов
ППТ	27	62

Чертеж красных линий. Чертеж границ зон планируемого размещения линейных объектов М1:500

ООО "Арктиктранспроект"

Взам. инв.N | Подпись и дата | Инв. N подл.

Формат А2

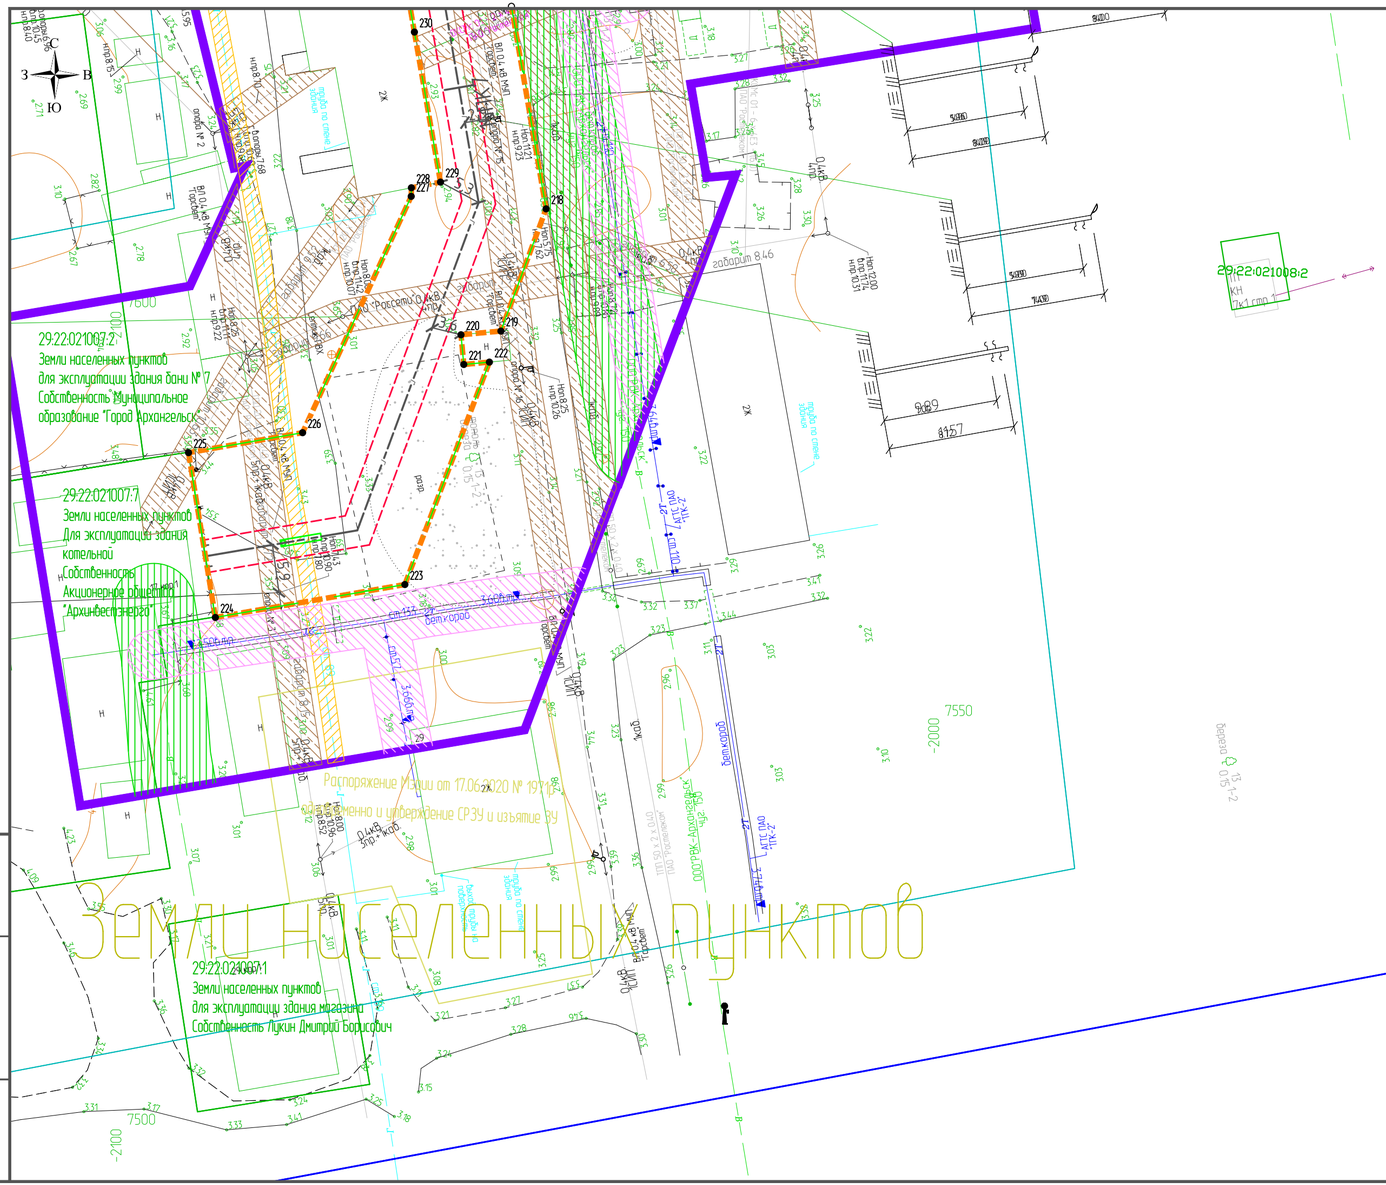
29:22:021007:2
Земли населенных пунктов
для эксплуатации здания бани № 7
Собственность Муниципальное
образование "Город Архангельск"
29:22:021007:7
Земли населенных пунктов
Для эксплуатации здания
котельной
Собственность
Акционерное общество
"Архинвестэнерго"
29:22:021008:2
29:22:020807:1
Земли населенных пунктов
для эксплуатации здания магазина
Собственность Лукин Дмитрий Борисович
Земли населенных пунктов
Распоряжение Мэрии от 17.06.2020 № 197р
Изменено и утверждение СРЗУ и изъятие ЗУ
ООО "РЖК-Архангельск"
ул. Воскресная
ул. Розы Люксембург
пер. Банный
пер. Ломоносовский
пер. Ярославский
пер. Ярославский 1-й
пер. Ярославский 2-й
пер. Ярославский

С
З В
Ю

ориентировочная ось ВЛ

ПАО "Россети Северо-Запад" 6кВ. 3пр.

ПАО "Россети Северо-Запад" 35кВ. 1пр.

ПАО "Россети Северо-Запад" 6кВ. 1пр.

ВЛ-6кВ

ТП

ТП

ТП

Условные обозначения:

ношении которой осуществляется

подготовка проекта планировки

- граница устанавливаемых красных линий (граница полосы отвода) на период эксплуатации
- граница устанавливаемых красных линий (граница полосы отвода) на период строительных работ, границы зон планируемого размещения линейных объектов
- граница существующих красных линий по утвержденным проектам планировки
- граница формируемого земельного участка /части земельного участка
- охранная зона проектируемой газораспределительной сети
- граница зоны действия публичного сервитута
- граница кадастрового квартала
- границы существующих земельных участков
- граница населенного пункта и муниципального округа

29:01:000000:6177 - номер существующего земельного участка кадастровом квартале;

90● - номера характерных точек устанавливаемых красных линий, номера характерных точек границ зон планируемого размещения газопровода

:20/чзу1 - условный номер формируемой части земельного участка

ВЗ - водоохранная зона

ПЗП - прибрежная защитная полоса

БП - береговая полоса

2Т - подземная теплотрасса;

- подземный кабель низкого напряжения;

- подземный кабель высокого напряжения;

В - водопровод подземный;

Кб - канализация бытовая;

Кл - канализация ливневая;

- кабельная линия связи;

Др

ГЗПП Проектируемый подземный газопровод высокого давления

Г2ПП Проектируемый подземный газопровод среднего давления

Отключающее устройство на газопроводе

Футляр на проектируемом газопроводе

Заглушка на газопроводе

Котлованы на проектируемом газопроводе

- кладбище

- строящийся подземный ПЭ газопровод в.д. ф450х40,9 по объекту "Газопровод распределительный от ГГРП "Талаги" до п. Талажский Авиагородок г. Архангельска и п. Талаги Приморского района Архангельской области"

- санитарно-защитная зона промышленных объектов

- санитарно-защитная зона кладбища

- охранная зона воздушных сетей связи, сооружений связи, подстанций и других воздушных электротехнических сооружений

- охранная зона подземных сетей связи и сооружений связи

- охранная зона подстанций и других подземных электротехнических сооружений

- зона санитарной охраны водопроводных сооружений и водоводов

- охранная зона газопровода

- охранная зона тепловых сетей

- граница зоны санитарной охраны источников водоснабжения второго пояса водозабора

- граница зоны санитарной охраны источников водоснабжения третьего пояса водозабора

- граница ключевой орнитологической территории России "Дельта реки Северная Двина"

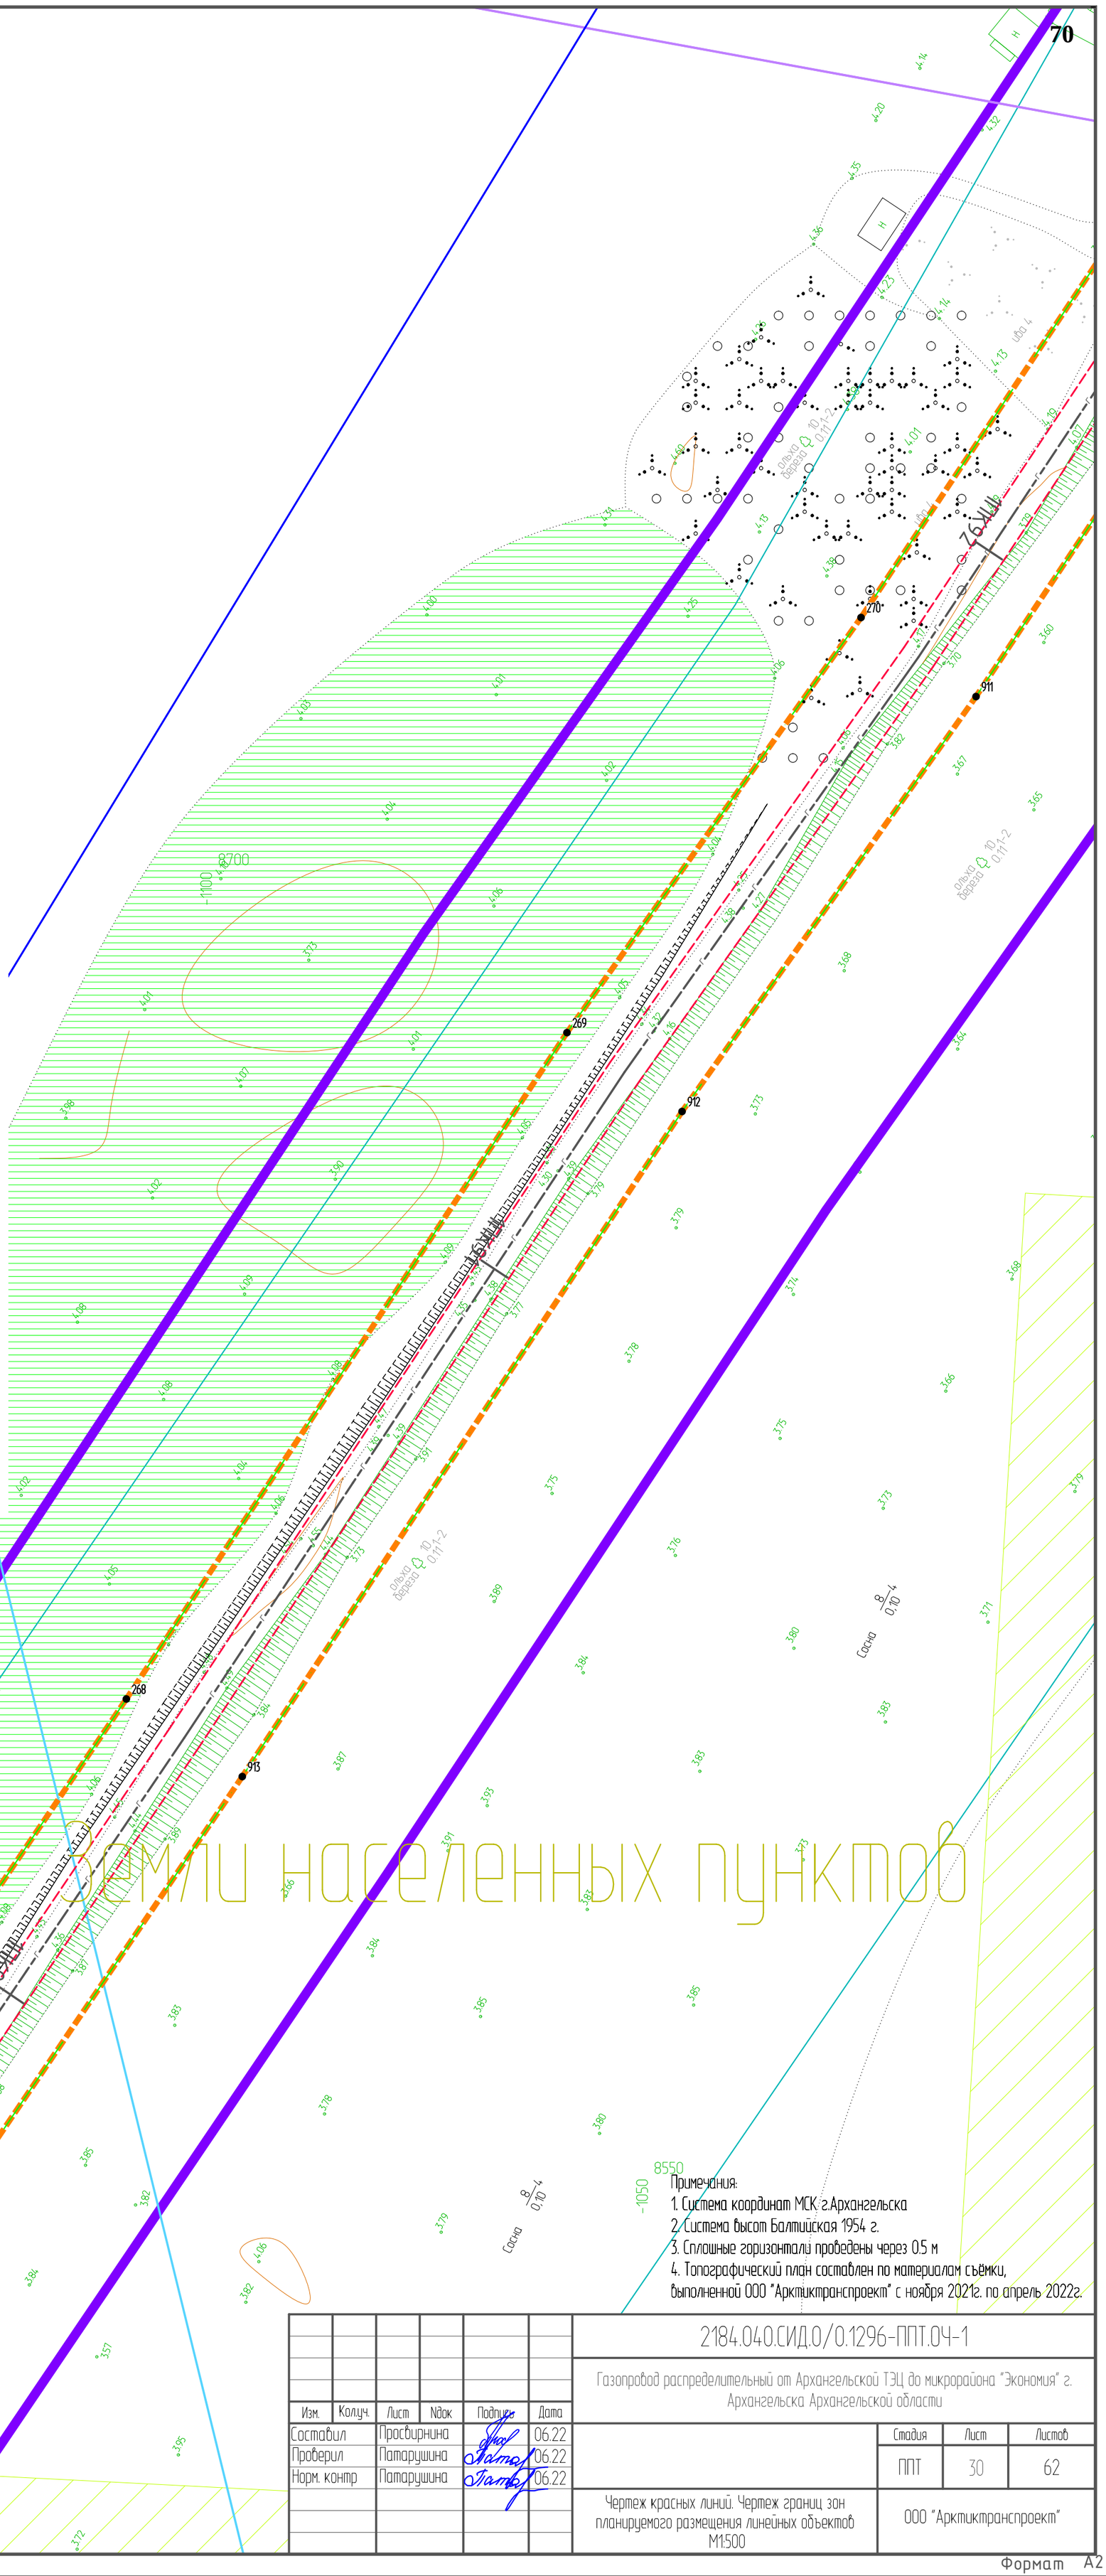

Примечания:
1. Система координат МСК г.Архангельска
2. Система высот Балтийская 1954 г.
3. Сплошные горизонтали проведены через 0.5 м
4. Топографический план составлен по материалам съёмки, выполненной ООО "Арктиктранспроект" с ноября 2021г. по апрель 2022г.

Схемы населенных пунктов

Изм.	Колуч.	Лист	№док	Подпись	Дата
Составил		Просвирнина			06.22
Проверил		Патарушина			06.22
Норм. контр		Патарушина			06.22

2184.040.СИД.0/0.1296-ППТ.ОЧ-1

Газопровод распределительный от Архангельской ТЭЦ до микрорайона "Экономия" г. Архангельска Архангельской области

Стадия	Лист	Листов
ППТ	30	62

Чертеж красных линий. Чертеж границ зон планируемого размещения линейных объектов М1:500

ООО "Арктиктранспроект"

Взам. инв.N | Подпись и дата | Инв. N подл.

Формат А2

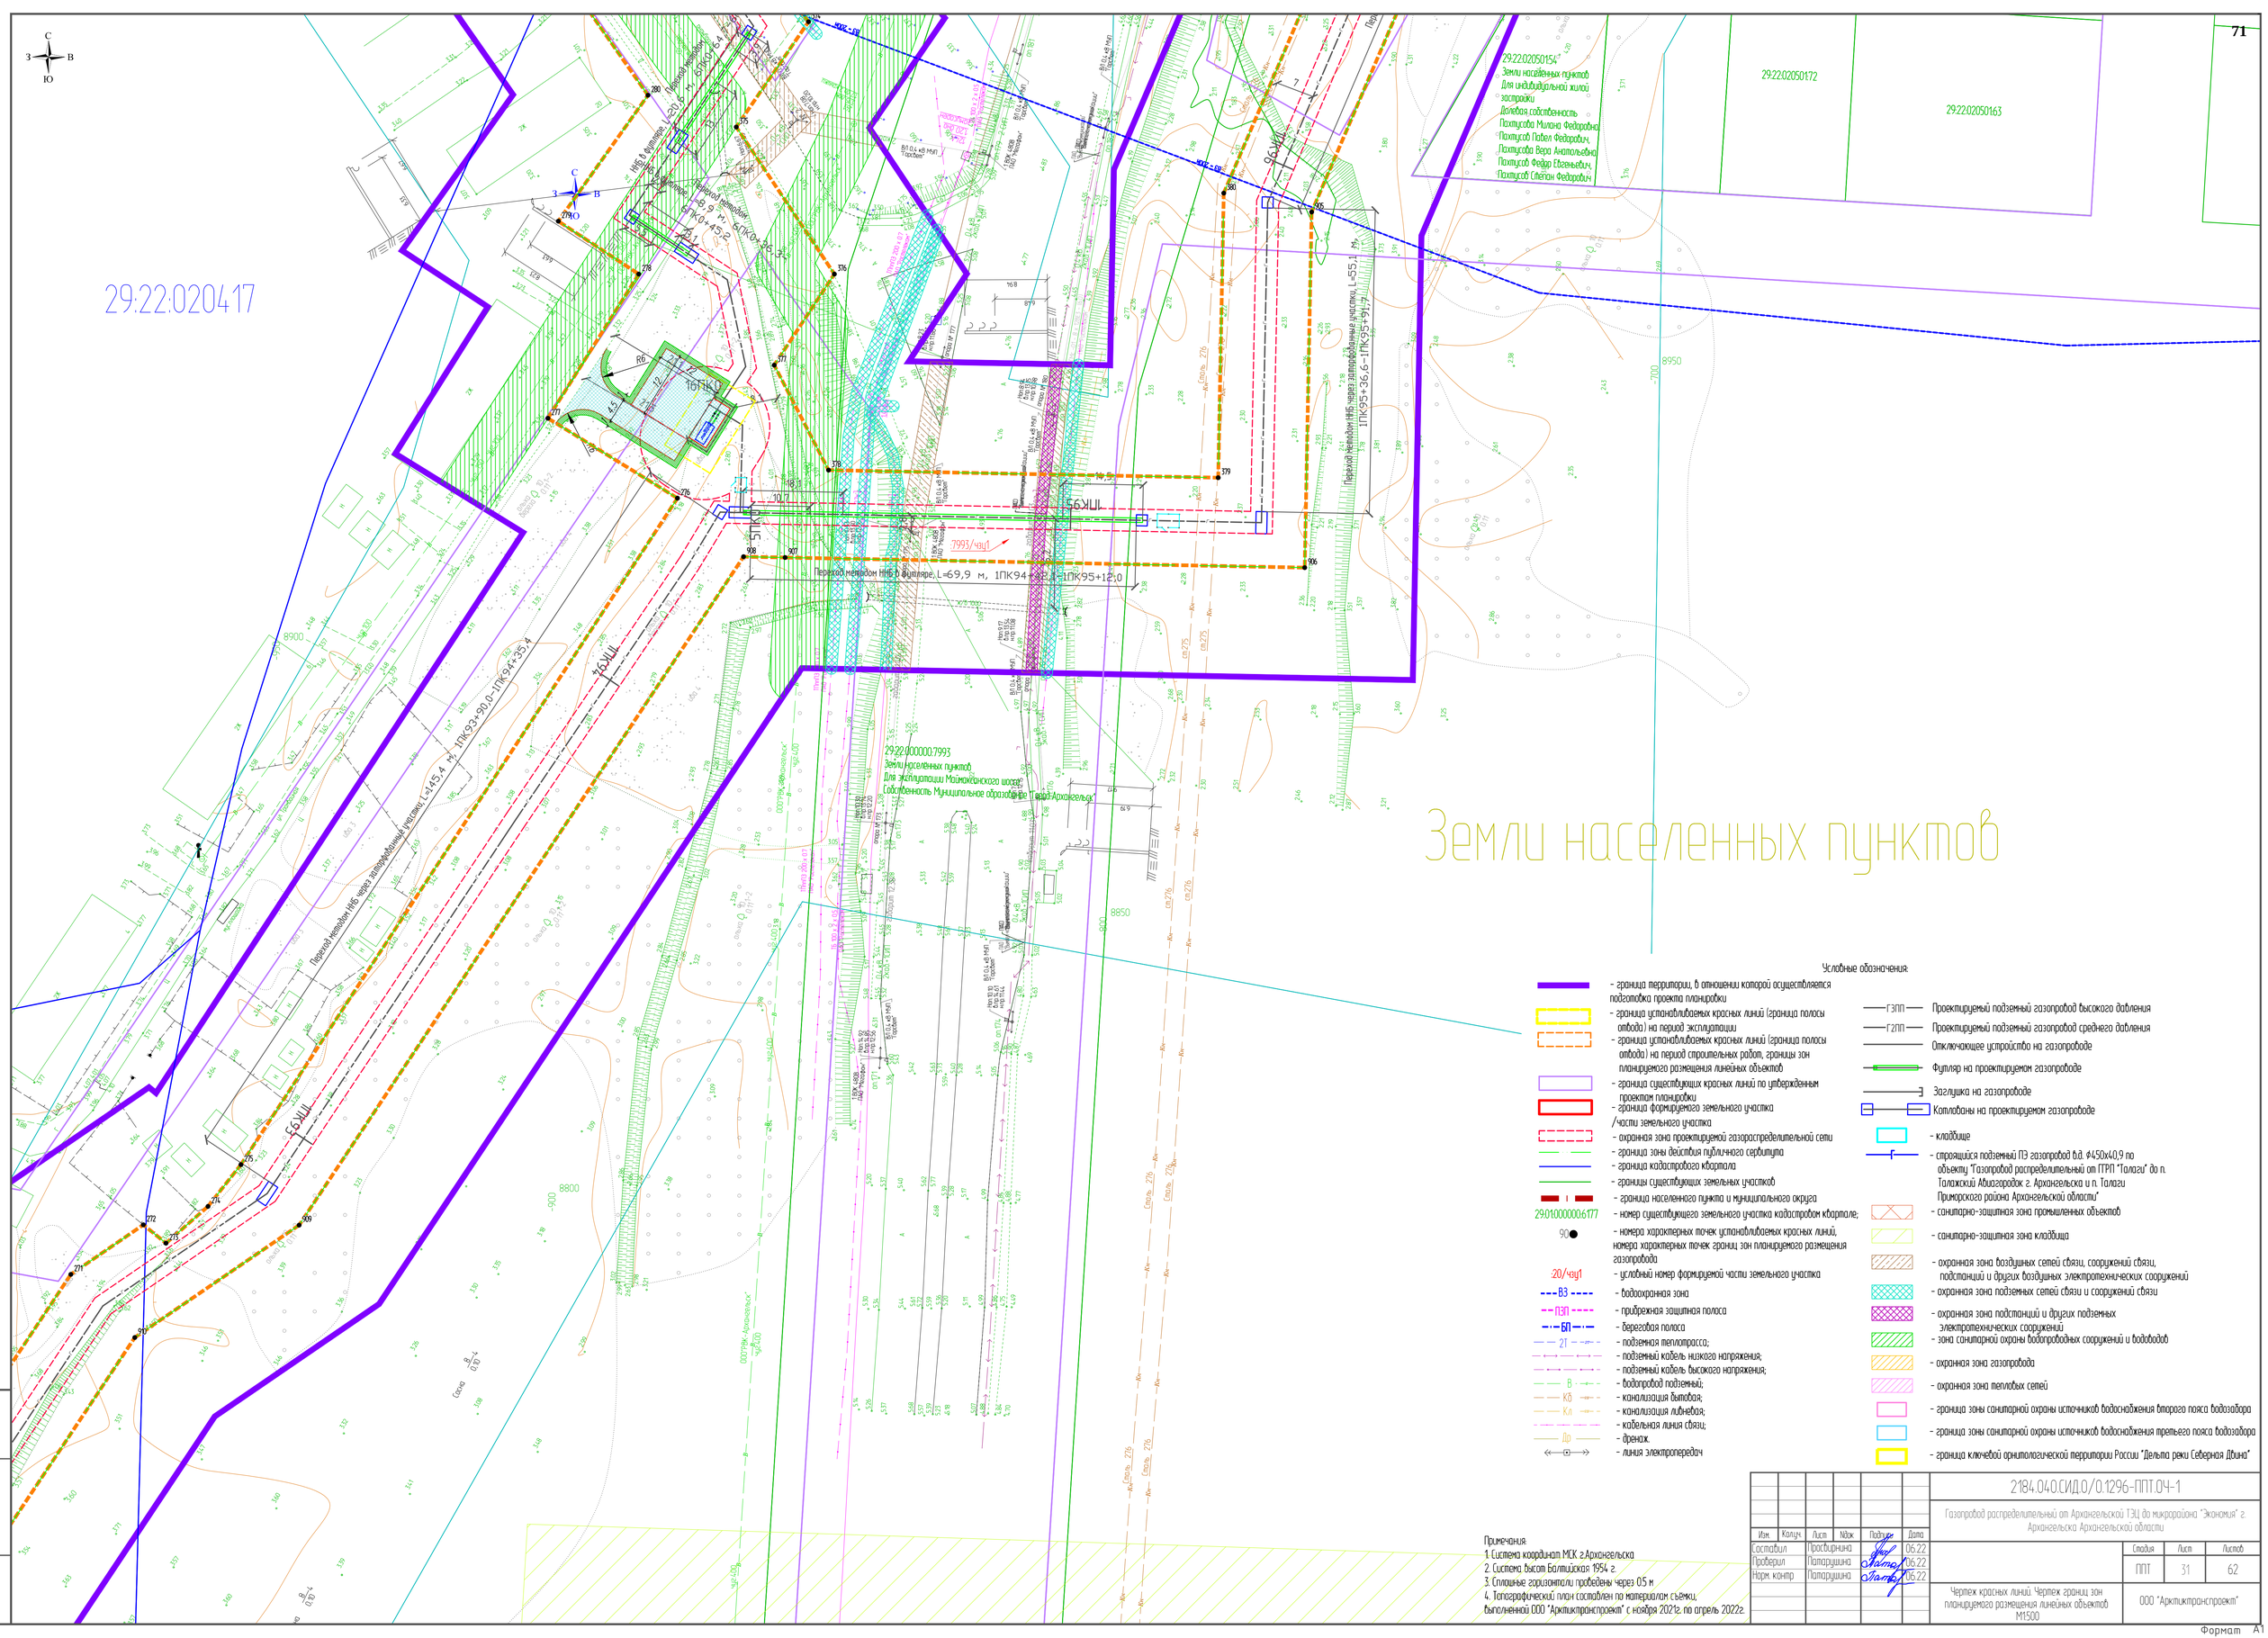

Условные обозначения:

- граница территории, в отношении которой осуществляется подготовка проекта планировки
- граница устанавливаемых красных линий (граница полосы отвода) на период эксплуатации
- граница устанавливаемых красных линий (граница полосы отвода) на период строительных работ, границы зон планируемого размещения линейных объектов
- граница существующих красных линий по утвержденным проектам планировки
- граница формируемого земельного участка /части земельного участка
- охранная зона проектируемой газораспределительной сети
- граница зоны действия публичного сервитута
- граница кадастрового квартала
- границы существующих земельных участков
- граница населенного пункта и муниципального округа
29:01000000:6177 - номер существующего земельного участка кадастром квартале;
90 - номера характерных точек устанавливаемых красных линий, номера характерных точек границ зон планируемого размещения газопровода
:20/чзу1 - условный номер формируемой части земельного участка
ВЗ - водоохранная зона
ПЗП - прибрежная защитная полоса
БП - береговая полоса
2Т - подземная теплотрасса;
- подземный кабель низкого напряжения;
- подземный кабель высокого напряжения;
В - водопровод подземный;
КБ - канализация бытовая;
Кл - канализация ливневая;
- кабельная линия связи;
Др - дренаж.
- линия электропередач

ГЗПП - Проектируемый подземный газопровод высокого давления
ГСПП - Проектируемый подземный газопровод среднего давления
Отключающее устройство на газопроводе
Футляр на проектируемом газопроводе
Заглушка на газопроводе
Коплованы на проектируемом газопроводе
- кладбище
- строящийся подземный ПЭ газопровод ф.d. ф450х40,9 по объекту "Газопровод распределительный от ГРП "Талаги" до п. Талажский Авиагородок г. Архангельска и п. Талаги Приморского района Архангельской области"
- санитарно-защитная зона промышленных объектов
- санитарно-защитная зона кладбища
- охранная зона воздушных сетей связи, сооружений связи, подстанций и других воздушных электротехнических сооружений
- охранная зона подземных сетей связи и сооружений связи
- охранная зона подстанций и других подземных электротехнических сооружений
- зона санитарной охраны водопроводных сооружений и водоводов
- охранная зона газопровода
- охранная зона тепловых сетей
- граница зоны санитарной охраны источников водоснабжения второго пояса водозабора
- граница зоны санитарной охраны источников водоснабжения третьего пояса водозабора
- граница ключевой орнитологической территории России "Дельта реки Северная Двина"

Земли населенных пунктов

Примечания:
1. Система координат МСК г.Архангельска
2. Система высот Балтийская 1954 г.
3. Сплошные горизонтали проведены через 0,5 м
4. Топографический план составлен по материалам съемки, выполненной ООО "Арктиктранспроект" с ноября 2021г. по апрель 2022г.

					2184.040.СИД.0/0.1296-ППТ.04-1
Изм.	Колич.	Лист	№док.	Подпись	Дата
Составил		Просвирнина			06.22
Проверил		Патарушина			06.22
Норм. контр		Патарушина			06.22

Газопровод распределительный от Архангельской ТЭЦ до микрорайона "Экономия" г. Архангельска Архангельской области

Стадия	Лист	Листов
ППТ	31	62

Чертеж красных линий Чертеж границ зон планируемого размещения линейных объектов М1:500

ООО "Арктиктранспроект"

Взам. инв.N | Подпись и дата | Инв.N подл.

Формат А1

Земли населенных пунктов

Условные обозначения:

- граница территории, в отношении которой осуществляется подготовка проекта планировки
- граница устанавливаемых красных линий (граница полосы отвода) на период эксплуатации
- граница устанавливаемых красных линий (граница полосы отвода) на период строительных работ, границы зон планируемого размещения линейных объектов
- граница существующих красных линий по утвержденным проектам планировки
- граница формируемого земельного участка /части земельного участка
- охранная зона проектируемой газораспределительной сети
- граница зоны действия публичного сервитута
- граница кадастрового квартала
- границы существующих земельных участков
- граница населенного пункта и муниципального округа
- 29:01:000000:6177 - номер существующего земельного участка кадастровом квартале;
- 90● - номера характерных точек устанавливаемых красных линий, номера характерных точек границ зон планируемого размещения газопровода
- :20/чзу1 - условный номер формируемой части земельного участка
- ВЗ - водоохранная зона
- ПЗП - прибрежная защитная полоса
- БП - береговая полоса
- 2Т - подземная теплотрасса;
- подземный кабель низкого напряжения;
- подземный кабель высокого напряжения;
- В - водопровод подземный;
- Кб - канализация бытовая;
- Кл - канализация ливневая;
- кабельная линия связи;
- Др - дренаж.
- линия электропередач

- ГЗПП - Проектируемый подземный газопровод высокого давления
- Г2ПП - Проектируемый подземный газопровод среднего давления
- Отключающее устройство на газопроводе
- Футляр на проектируемом газопроводе
- Заглушка на газопроводе
- Котлованы на проектируемом газопроводе
- кладбище
- строящийся подземный ПЭ газопровод в.д. ф450х40,9 по объекту "Газопровод распределительный от ГГРП "Талаги" до п. Талажский Авиагородок г. Архангельска и п. Талаги Приморского района Архангельской области"
- санитарно-защитная зона промышленных объектов
- санитарно-защитная зона кладбища
- охранная зона воздушных сетей связи, сооружений связи, подстанций и других воздушных электротехнических сооружений
- охранная зона подземных сетей связи и сооружений связи
- охранная зона подстанций и других подземных электротехнических сооружений
- зона санитарной охраны водопроводных сооружений и водоводов
- охранная зона газопровода
- охранная зона тепловых сетей
- граница зоны санитарной охраны источников водоснабжения второго пояса водозабора
- граница зоны санитарной охраны источников водоснабжения третьего пояса водозабора
- граница ключевой орнитологической территории России "Дельта реки Северная Двина"

Примечания:
1. Система координат МСК г.Архангельска
2. Система высот Балтийская 1954 г.
3. Сплошные горизонтали проведены через 0.5 м
4. Топографический план составлен по материалам съёмки, выполненной ООО "Арктикгранспроект" с ноября 2021г. по апрель 2022г.

Изм.	Колич.	Лист	№док	Подпись	Дата
Составил		Просвирнина			06.22
Проверил		Патарушина			06.22
Норм. контр		Патарушина			06.22

2184.040.СИД.0/0.1296-ППТ.ОЧ-1

Газопровод распределительный от Архангельской ТЭЦ до микрорайона "Экономия" г. Архангельска Архангельской области

Стадия	Лист	Листов
ППТ	32	62

Чертеж красных линий. Чертеж границ зон планируемого размещения линейных объектов М1:500

ООО "Арктикгранспроект"

Взам. инв.N | Подпись и дата | Инв. N подл.

Формат А1

Условные обозначения:

- граница территории, в отношении которой осуществляется подготовка проекта планировки
- граница устанавливаемых красных линий (граница полосы отвода) на период эксплуатации
- граница устанавливаемых красных линий (граница полосы отвода) на период строительных работ, границы зон планируемого размещения линейных объектов
- граница существующих красных линий по утвержденным проектам планировки
- граница формируемого земельного участка /части земельного участка
- охранная зона проектируемой газораспределительной сети
- граница зоны действия публичного сервитута
- граница кадастрового квартала
- границы существующих земельных участков
- граница населенного пункта и муниципального округа
- 29:01:000000:6177 - номер существующего земельного участка кадастровом квартале;
- 90 - номера характерных точек устанавливаемых красных линий, номера характерных точек границ зон планируемого размещения газопровода
- :20/чзу1 - условный номер формируемой части земельного участка
- ВЗ - водоохранная зона
- ПЗП - прибрежная защитная полоса
- БП - береговая полоса
- 2Т - подземная теплотрасса;
- подземный кабель низкого напряжения;
- подземный кабель высокого напряжения;
- В - водопровод подземный;
- Кб - канализация бытовая;
- Кл - канализация ливневая;
- кабельная линия связи;
- Др - дренаж.
- линия электропередач

- ГЗПП - Проектируемый подземный газопровод высокого давления
- Г2ПП - Проектируемый подземный газопровод среднего давления
- Отключающее устройство на газопроводе
- Футляр на проектируемом газопроводе
- Заглушка на газопроводе
- Котлованы на проектируемом газопроводе
- кладбище
- строящийся подземный ПЭ газопровод в.д. ф450х40,9 по объекту "Газопровод распределительный от ГРПП "Талаги" до п. Талажский Авиагородок г. Архангельска и п. Талаги Приморского района Архангельской области"
- санитарно-защитная зона промышленных объектов
- санитарно-защитная зона кладбища
- охранная зона воздушных сетей связи, сооружений связи, подстанций и других воздушных электротехнических сооружений
- охранная зона подземных сетей связи и сооружений связи
- охранная зона подстанций и других подземных электротехнических сооружений
- зона санитарной охраны водопроводных сооружений и водоводов
- охранная зона газопровода
- охранная зона тепловых сетей
- граница зоны санитарной охраны источников водоснабжения второго пояса водозабора
- граница зоны санитарной охраны источников водоснабжения третьего пояса водозабора
- граница ключевой орнитологической территории России "Дельта реки Северная Двина"

ЗСО поясов водозаборов о. Хабаркд

29:22:020413

29:22:020413:1

29:22:020413:5

29:22:020413:3

29:22:020413:6

29:22:020413:8

29:22:020413:217

29:22:020413:214

29:22:020413:218

Земли населенных пунктов

29:22:020413

29:22:020415

ЗСО поясов водозабора Майоксенский лесной порт, 23 лесозавод

29:22:020414

ЗСО поясов водозаборов о. Хабаркд, Майоксенский лесной порт, 23 лесозавод

29:22:020701:24
Земли населенных пунктов
эксплуатация здания котельной
Собственность Акционерное общество "Архинвестэнерго"

29:22:020701:7
Земли населенных пунктов
проектирование и строительство индивидуального жилого дома

Примечания:
1. Система координат МСК г.Архангельска
2. Система высот Балтийская 1954 г.
3. Сплошные горизонтали проведены через 0.5 м
4. Топографический план составлен по материалам съемки, выполненной ООО "Арктиктранспроект" с ноября 2021г. по апрель 2022г.

Изм.	Колуч.	Лист	№док	Подпись	Дата
Составил		Просвирнина			06.22
Проверил		Патарушина			06.22
Норм. контр		Патарушина			06.22

2184.040.СИД.0/0.1296-ППТ.ОЧ-1

Газопровод распределительный от Архангельской ТЭЦ до микрорайона "Экономия" г. Архангельска Архангельской области

Стадия	Лист	Листов
ППТ	33	62

Чертеж красных линий. Чертеж границ зон планируемого размещения линейных объектов М1:500

ООО "Арктиктранспроект"

Взам. инв.N | Подпись и дата | Инв. N подл.

Формат А1

29:22:020201:17
Земли населенных пунктов
эксплуатация зданий и сооружений базы технического обслуживания
Собственность Акционерное общество "Архангельский пролетный флот"

29:22:020201:16
Земли населенных пунктов
эксплуатация здания котельной
Собственность Акционерное общество "Архинвестэнерго"

29:22:020201:12

29:22:020401

29:22:020201:11

29:22:020201:30
Земли населенных пунктов
Для строительства индивидуального жилого дома
Собственность Кибирев Иван Владимирович

29:22:020201:25
Земли населенных пунктов
Для строительства индивидуального жилого дома с приусадебным участком
Аренда Лысцев Николай Викторович

29:22:020201:43
Земли населенных пунктов
для размещения объектов физической культуры и спорта
Собственность Муниципальное образование "Город Архангельск"

29:22:020404

29:22:020416:31
Земли населенных пунктов
Для эксплуатации одноэтажного жилого дома
Собственность Порядин Роман Альбертович

29:22:020416:337
Земли населенных пунктов
для эксплуатации индивидуального жилого дома
(для индивидуального жилищного строительства)
Собственность Иванова Надежда Тамовна

29:22:020416:218
Земли населенных пунктов
Для эксплуатации индивидуального жилого дома
Собственность Колмогорцева Татьяна Андреевна

29:22:020416:222
Земли населенных пунктов
для эксплуатации
индивидуального жилого дома
Собственность Глазычева
Ольга Александровна

29:22:020416:27
Земли населенных пунктов
Для эксплуатации одноэтажного жилого дома
Собственность Клишин Николай Николаевич

29:22:020416:211
Земли населенных пунктов
Для строительства комплектной трансформаторной подстанции
Аренда Общество с ограниченной ответственностью "Архангельское специализированное энергетическое предприятие"

29:22:020416:28
Земли населенных пунктов
Для эксплуатации одноэтажного жилого дома
Собственность Попов Богдан Андреевич

Земли населенных пунктов

16ПК10
16ПК9
16ПК8
16ПК7
16ПК6

Переход методом ННБ через затопленные участки, L=186,1 м, 16ПК8+83,7–16ПК10+69,8

Переход методом ННБ через затопленные участки L=23,4 м, 16ПК8+58,4–16ПК8+81,8

Переход методом ННБ через затопленные участки L=35,4 м, 16ПК8+10,0–16ПК8+45,4

Переход методом ННБ через затопленные участки L=78,0 м, 16ПК6+78,0–16ПК7+56,0

Переход методом ННБ в футляре, L=7 м, 16ПК8+47,4–16ПК8+54,4

Переход методом ННБ в футляре, L=45 м, 16ПК6+27,6–16ПК6+72,6

ЗСО пояса водозабора "Маймаксанский" лесной порт, 23 лесозавод

Условные обозначения:

- граница территории, в отношении которой осуществляется подготовка проекта планировки
- граница устанавливаемых красных линий (граница полосы отвода) на период эксплуатации
- граница устанавливаемых красных линий (граница полосы отвода) на период строительных работ, границы зон планируемого размещения линейных объектов
- граница существующих красных линий по утвержденным проектам планировки
- граница формируемого земельного участка /части земельного участка
- охранная зона проектируемой газораспределительной сети
- граница зоны действия публичного сервитута
- граница кадастрового квартала
- границы существующих земельных участков
- граница населенного пункта и муниципального округа
29:01:000000:6177 - номер существующего земельного участка кадастровом квартале;
90 - номера характерных точек устанавливаемых красных линий, номера характерных точек границ зон планируемого размещения газопроводов
:20/чзу1 - условный номер формируемой части земельного участка
ВЗ - водоохранная зона
ПЗП - прибрежная защитная полоса
БП - береговая полоса
2Т - подземная теплотрасса;
- подземный кабель низкого напряжения;
- подземный кабель высокого напряжения;
В - водопровод подземный;
Кб - канализация бытовая;
Кл - канализация ливневая;
- кабельная линия связи;
Др - дренаж.
- линия электропередач

ГЗПП — Проектируемый подземный газопровод высокого давления
Г2ПП — Проектируемый подземный газопровод среднего давления
Отключающее устройство на газопроводе
Футляр на проектируемом газопроводе
Заглушка на газопроводе
Котлованы на проектируемом газопроводе
- кладбище
- строящийся подземный ПЭ газопровод в.д. ф450х40,9 по объекту "Газопровод распределительный от ГГРП "Талаги" до п. Талажский Авиагородок г. Архангельска и п. Талаги Приморского района Архангельской области"
- санитарно-защитная зона промышленных объектов
- санитарно-защитная зона кладбища
- охранная зона воздушных сетей связи, сооружений связи, подстанций и других воздушных электротехнических сооружений
- охранная зона подземных сетей связи и сооружений связи
- охранная зона подстанций и других подземных электротехнических сооружений
- зона санитарной охраны водопроводных сооружений и водоводов
- охранная зона газопровода
- охранная зона тепловых сетей
- граница зоны санитарной охраны источников водоснабжения второго пояса водозабора
- граница зоны санитарной охраны источников водоснабжения третьего пояса водозабора
- граница ключевой орнитологической территории России "Дельта реки Северная Двина"

Примечания:
1. Система координат МСК г.Архангельска
2. Система высот Балтийская 1954 г.
3. Сплошные горизонтали проведены через 0.5 м
4. Топографический план составлен по материалам съёмки, выполненной ООО "Арктиктранспроект" с ноября 2021г. по апрель 2022г.

Изм.	Колич.	Лист	№док	Подпись	Дата
Составил		Просвирнина			06.22
Проверил		Патарушина			06.22
Норм. контр		Патарушина			06.22

2184.040.СИД.0/0.1296-ППТ.ОЧ-1

Газопровод распределительный от Архангельской ТЭЦ до микрорайона "Экономия" г. Архангельска Архангельской области

Стадия	Лист	Листов
ППТ	34	62

Чертеж красных линий. Чертеж границ зон планируемого размещения линейных объектов М1:500

ООО "Арктиктранспроект"

Взам. инв.N | Подпись и дата | Инв. N подл.

Формат А1

Условные обозначения:

- граница территории, в отношении которой осуществляется подготовка проекта планировки
- граница устанавливаемых красных линий (граница полосы отвода) на период эксплуатации
- граница устанавливаемых красных линий (граница полосы отвода) на период строительных работ, границы зон планируемого размещения линейных объектов
- граница существующих красных линий по утвержденным проектам планировки
- граница формируемого земельного участка /части земельного участка
- охранная зона проектируемой газораспределительной сети
- граница зоны действия публичного сервитута
- граница кадастрового квартала
- границы существующих земельных участков
- граница населенного пункта и муниципального округа
29:01:000000:6177 - номер существующего земельного участка кадастровом квартале;
90 - номера характерных точек устанавливаемых красных линий, номера характерных точек границ зон планируемого размещения газопровода
:20/чзу1 - условный номер формируемой части земельного участка
ВЗ - водоохранная зона
ПЗП - прибрежная защитная полоса
БП - береговая полоса
2Т - подземная теплотрасса;
- подземный кабель низкого напряжения;
- подземный кабель высокого напряжения;
В - водопровод подземный;
Кб - канализация бытовая;
Кл - канализация ливневая;
- кабельная линия связи;
Др - дренаж.
- линия электропередач

ГЗПП - Проектируемый подземный газопровод высокого давления
Г2ПП - Проектируемый подземный газопровод среднего давления
Отключающее устройство на газопроводе
Футляр на проектируемом газопроводе
Заглушка на газопроводе
Компенсаторы на проектируемом газопроводе
- кладбище
- строящийся подземный ПЭ газопровод Ø.d. Ф450х40,9 по объекту "Газопровод распределительный от ГГРП "Талаги" до п. Талажский Авиагородок г. Архангельска и п. Талаги Приморского района Архангельской области"
- санитарно-защитная зона промышленных объектов
- санитарно-защитная зона кладбища
- охранная зона воздушных сетей связи, сооружений связи, подстанций и других воздушных электротехнических сооружений
- охранная зона подземных сетей связи и сооружений связи
- охранная зона подстанций и других подземных электротехнических сооружений
- зона санитарной охраны водопроводных сооружений и водоводов
- охранная зона газопровода
- охранная зона тепловых сетей
- граница зоны санитарной охраны источников водоснабжения второго пояса водозабора
- граница зоны санитарной охраны источников водоснабжения третьего пояса водозабора
- граница ключевой орнитологической территории России "Дельта реки Северная Двина"

29:22:010000:6981
Земли населенных пунктов
Для общего пользования (уличная сеть)
Собственность: Муниципальное образование "Город Архангельск"

Переход методом НБ через р. Соломбала, L=182,1 м, 1ПК98+58,4-1ПК100+40,5

Переход методом НБ через запорфонированную насыпь, L=114,9 м, 1ПК97+41,4-1ПК98+56,3

Переход методом НБ через запорфонированные насыпи, L=441,5 м, 1ПК95+93,8-1ПК97+38,3

1ПК100

1ПК99

1ПК98

1ПК97

Земли населенных пунктов

29:22:020501:ЗУ1 — Земли населенных пунктов. Для размещения индивидуальных жилых домов. Долевая собственность Анисимов Сергей Алексеевич, Анисимова Людмила Алексеевна, Анисимова Елизавета Алексеевна, Анисимова Наталья Валентиновна

29:22:020501:ЗУ2 — Земли населенных пунктов. Для размещения индивидуальных жилых домов. Долевая собственность Вырмаскина Маргарита Антоновна, Вырмаскина Антонина Антоновна, Вырмаскин Антон Степанович, Вырмаскина Екатерина Николаевна, Вырмаскина Виолетта Антоновна

29:22:020501:ЗУ3 — Земли населенных пунктов. Для размещения индивидуальных жилых домов. Долевая собственность Акимова Алина Викторовна, Акимов Максим Викторович, Петцуй Кирилл Сергеевич, Акимова Ольга Михайловна

29:22:020501:ЗУ4 — Земли населенных пунктов. Для размещения индивидуальных жилых домов. Долевая собственность Кузьменко Алексей Николаевич, Кузьменко Егор Алексеевич, Кузьменко Татьяна Сергеевна, Кузьменко Матвей Алексеевич, Кузьменко Милана Виктория Алексеевна

29:22:020501:ЗУ5 — Земли населенных пунктов. Для размещения индивидуальных жилых домов. Временный

29:22:020501:59 — Земли населенных пунктов. Для размещения индивидуальных жилых домов. Долевая собственность Анисимов Сергей Алексеевич, Анисимова Людмила Алексеевна, Анисимова Елизавета Алексеевна, Анисимова Наталья Валентиновна

29:22:020501:61 — Земли населенных пунктов. Для размещения индивидуальных жилых домов. Долевая собственность Анисимов Сергей Алексеевич, Анисимова Людмила Алексеевна, Анисимова Елизавета Алексеевна, Анисимова Наталья Валентиновна

29:22:020501:74 — Земли населенных пунктов. Для размещения индивидуальных жилых домов. Долевая собственность Вырмаскина Маргарита Антоновна, Вырмаскина Антонина Антоновна, Вырмаскин Антон Степанович, Вырмаскина Екатерина Николаевна, Вырмаскина Виолетта Антоновна

29:22:020501:49 — Земли населенных пунктов. Для размещения индивидуальных жилых домов. Долевая собственность Кузьменко Алексей Николаевич, Кузьменко Егор Алексеевич, Кузьменко Татьяна Сергеевна, Кузьменко Матвей Алексеевич, Кузьменко Милана Виктория Алексеевна

29:22:020501:71 — Земли населенных пунктов. Для размещения индивидуальных жилых домов. Временный

29:22:020501:55 — Земли населенных пунктов. Для размещения индивидуальных жилых домов. Долевая собственность Акимова Алина Викторовна, Акимов Максим Викторович, Петцуй Кирилл Сергеевич, Акимова Ольга Михайловна

29:22:020501:62 — Земли населенных пунктов. Для размещения индивидуальных жилых домов

29:22:020501:33 — Земли населенных пунктов. Для размещения индивидуальных жилых домов

29:22:020501:64 — Земли населенных пунктов. Для размещения индивидуальных жилых домов

29:22:020501:73 — Земли населенных пунктов. Для размещения индивидуальных жилых домов

29:22:020501:77 — Земли населенных пунктов. Для размещения индивидуальных жилых домов

29:22:020501:66 — Земли населенных пунктов. Для размещения индивидуальных жилых домов

29:22:020501:78 — Земли населенных пунктов. Для размещения индивидуальных жилых домов

29:22:020501:67 — Земли населенных пунктов. Для размещения индивидуальных жилых домов

29:22:020501:68 — Земли населенных пунктов. Для размещения индивидуальных жилых домов

29:22:020501:65 — Земли населенных пунктов. Для размещения индивидуальных жилых домов

29:22:020501:82 — Земли населенных пунктов. Для размещения индивидуальных жилых домов

29:22:020501:85 — Земли населенных пунктов. Для размещения индивидуальных жилых домов

29:22:020501:68 — Земли населенных пунктов. Для размещения индивидуальных жилых домов

29:22:020501:75 — Земли населенных пунктов. Для размещения индивидуальных жилых домов

29:22:020501:50 — Земли населенных пунктов. Для размещения индивидуальных жилых домов

29:22:020501:47 — Земли населенных пунктов. Для размещения индивидуальных жилых домов

29:22:020501:50 — Земли населенных пунктов. Для размещения индивидуальных жилых домов

29:22:020501:70 — Земли населенных пунктов. Для размещения индивидуальных жилых домов

Земли населенных пунктов

Применения:
1. Система координат МСК г.Архангельска
2. Система высот Балтийская 1954 г.
3. Сплошные горизонтали проведены через 0,5 м.
4. Топографический план составлен по материалам съемки, выполненной ООО "Арктикгранспроект" с ноября 2021г. по апрель 2022г.

						2184.040.СИД.0/0.1296-ППТ.ОЧ-1	
						Газопровод распределительный от Архангельской ТЭЦ до микрорайона "Экономия" г. Архангельска Архангельской области	
Изм.	Колич.	Лист	№док.	Подпись	Дата		
Составил		Просвирнина			06.22		Стадия: ППТ; Лист: 35; Листов: 62
Проверил		Патарушина			06.22		
Норм. контр		Патарушина			06.22		
						Чертеж красных линий. Чертеж границ зон планируемого размещения линейных объектов М1:500	ООО "Арктикгранспроект"

Взам. инв. N | Подпись и дата | Инв. N подл.

Формат А1

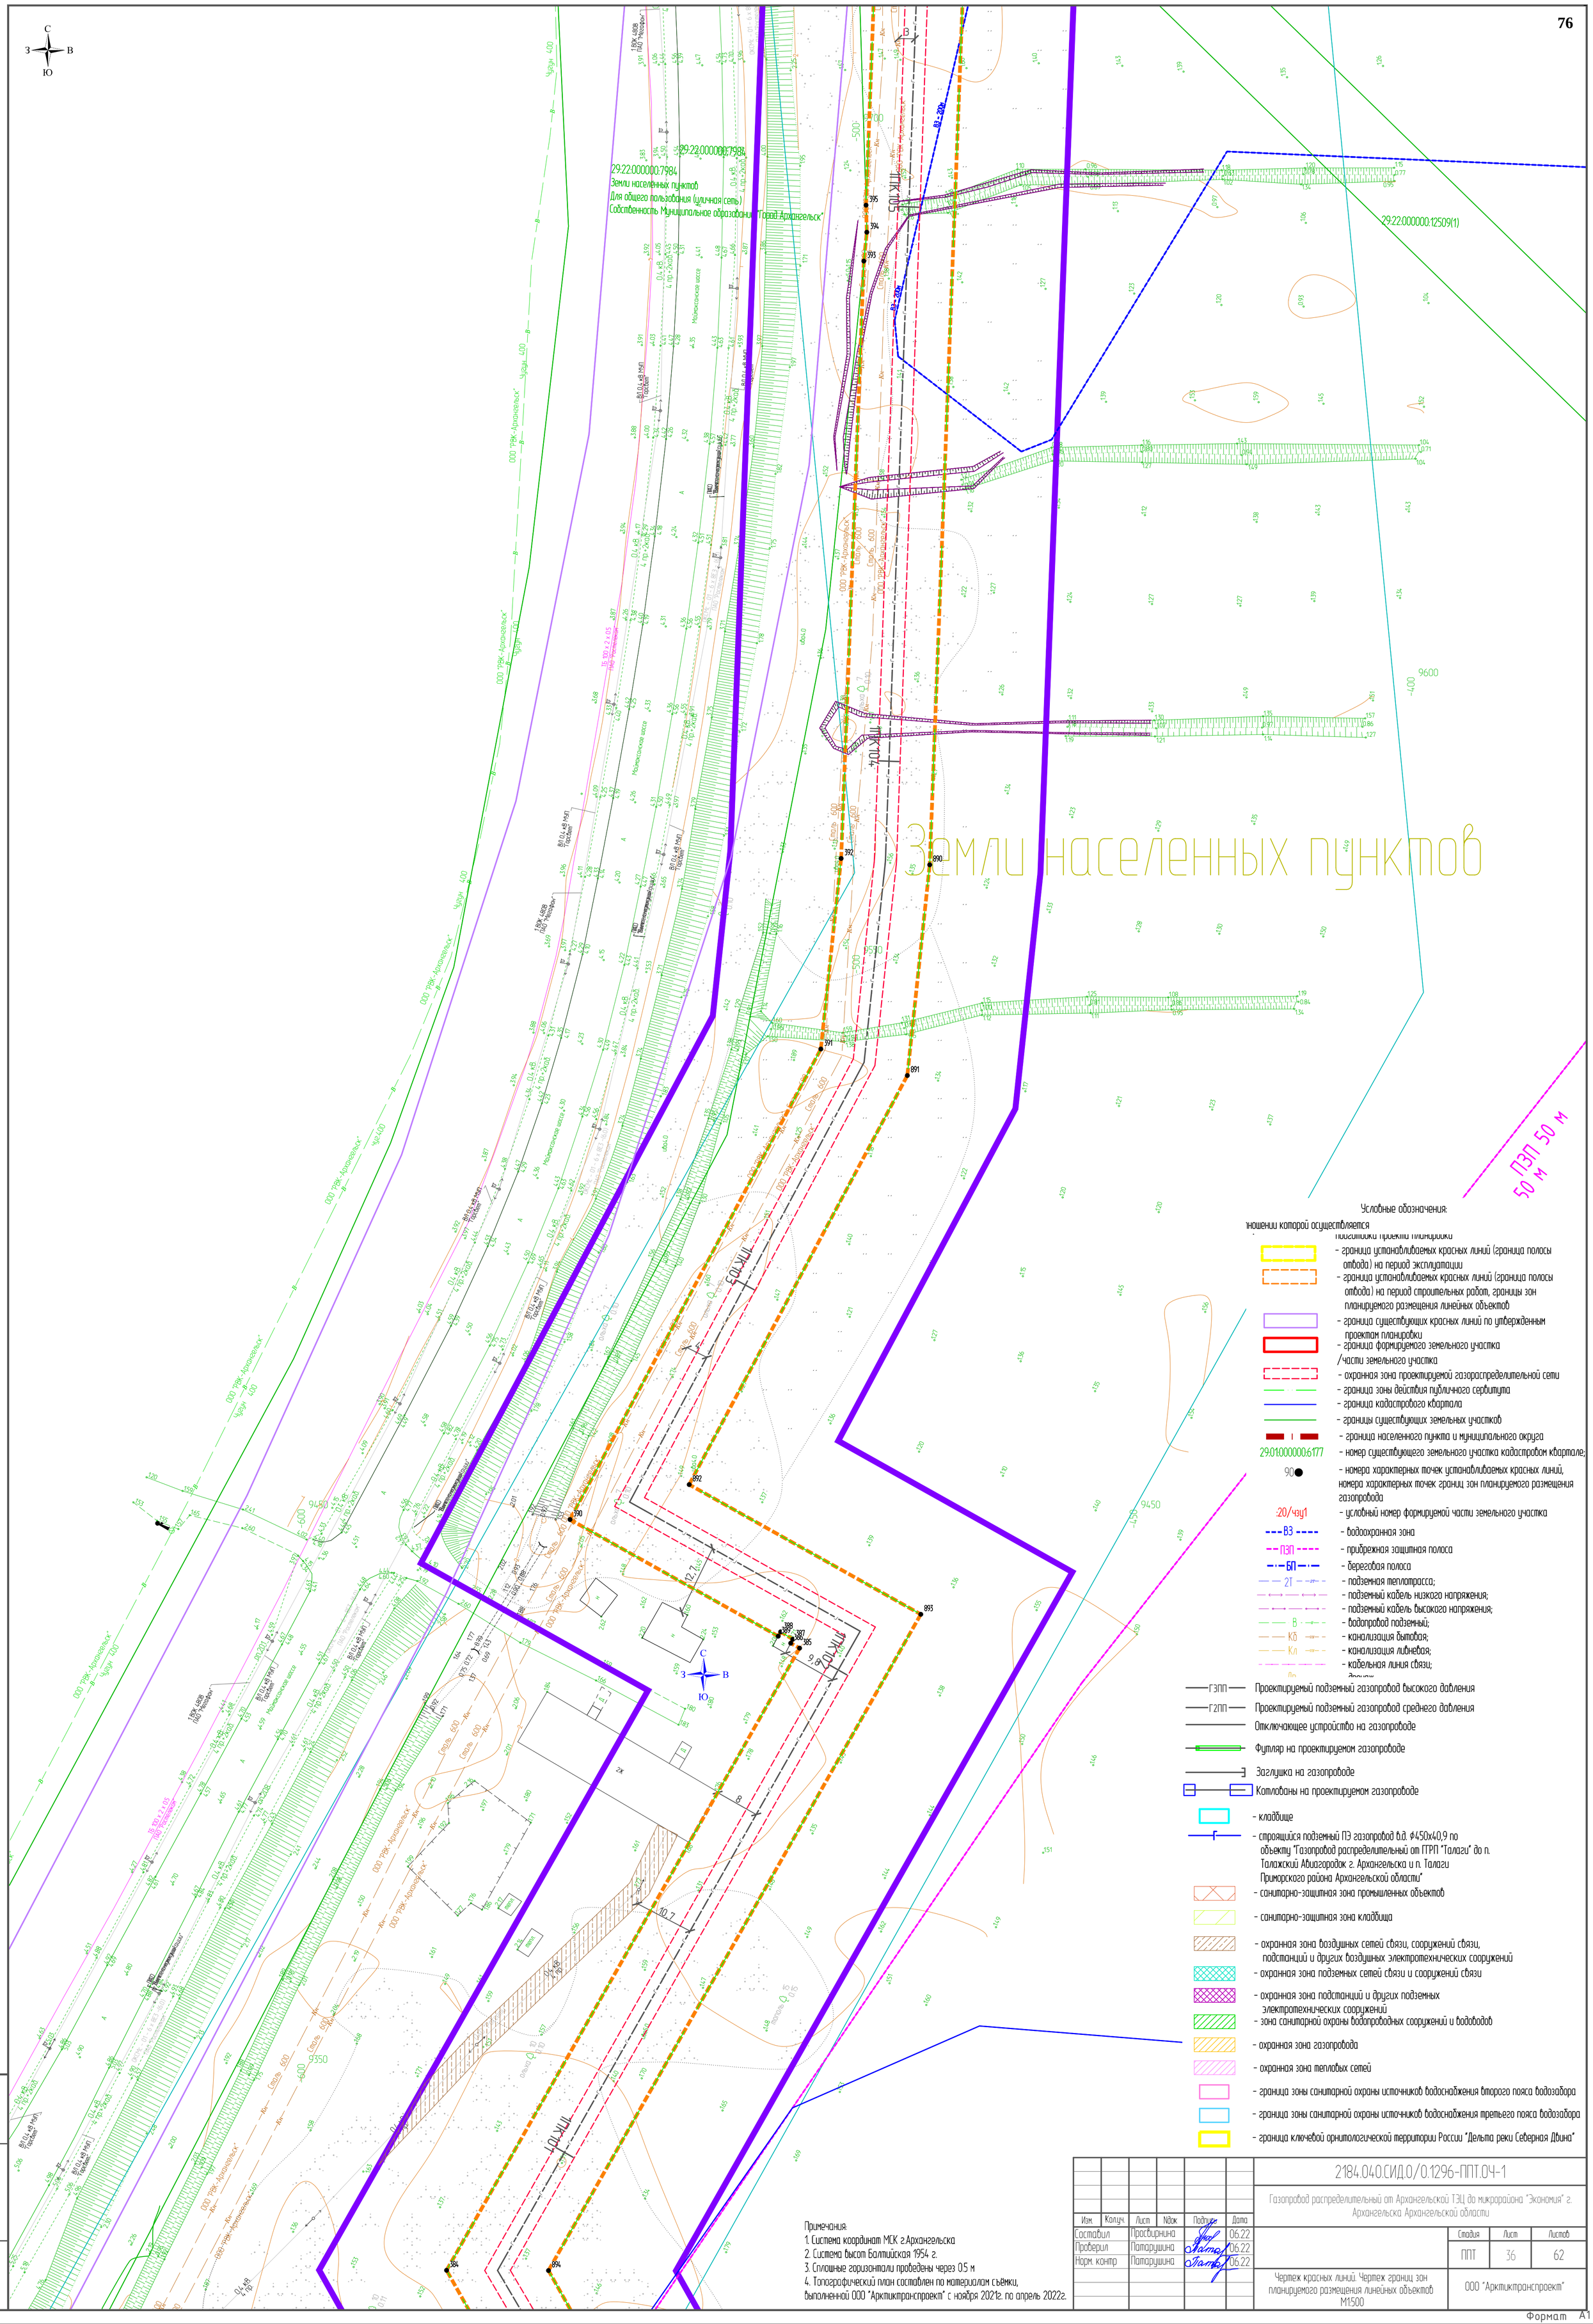
29:22:000000:7984
Земли населённых пунктов
Для общего пользования (уличная сеть)
Собственность Муниципальное образование "Город Архангельск"
29:22:000000:12509(1)
ВЗ - 200
ПЗП 50 м
ПЗП 50 м
ПЗП 50 м

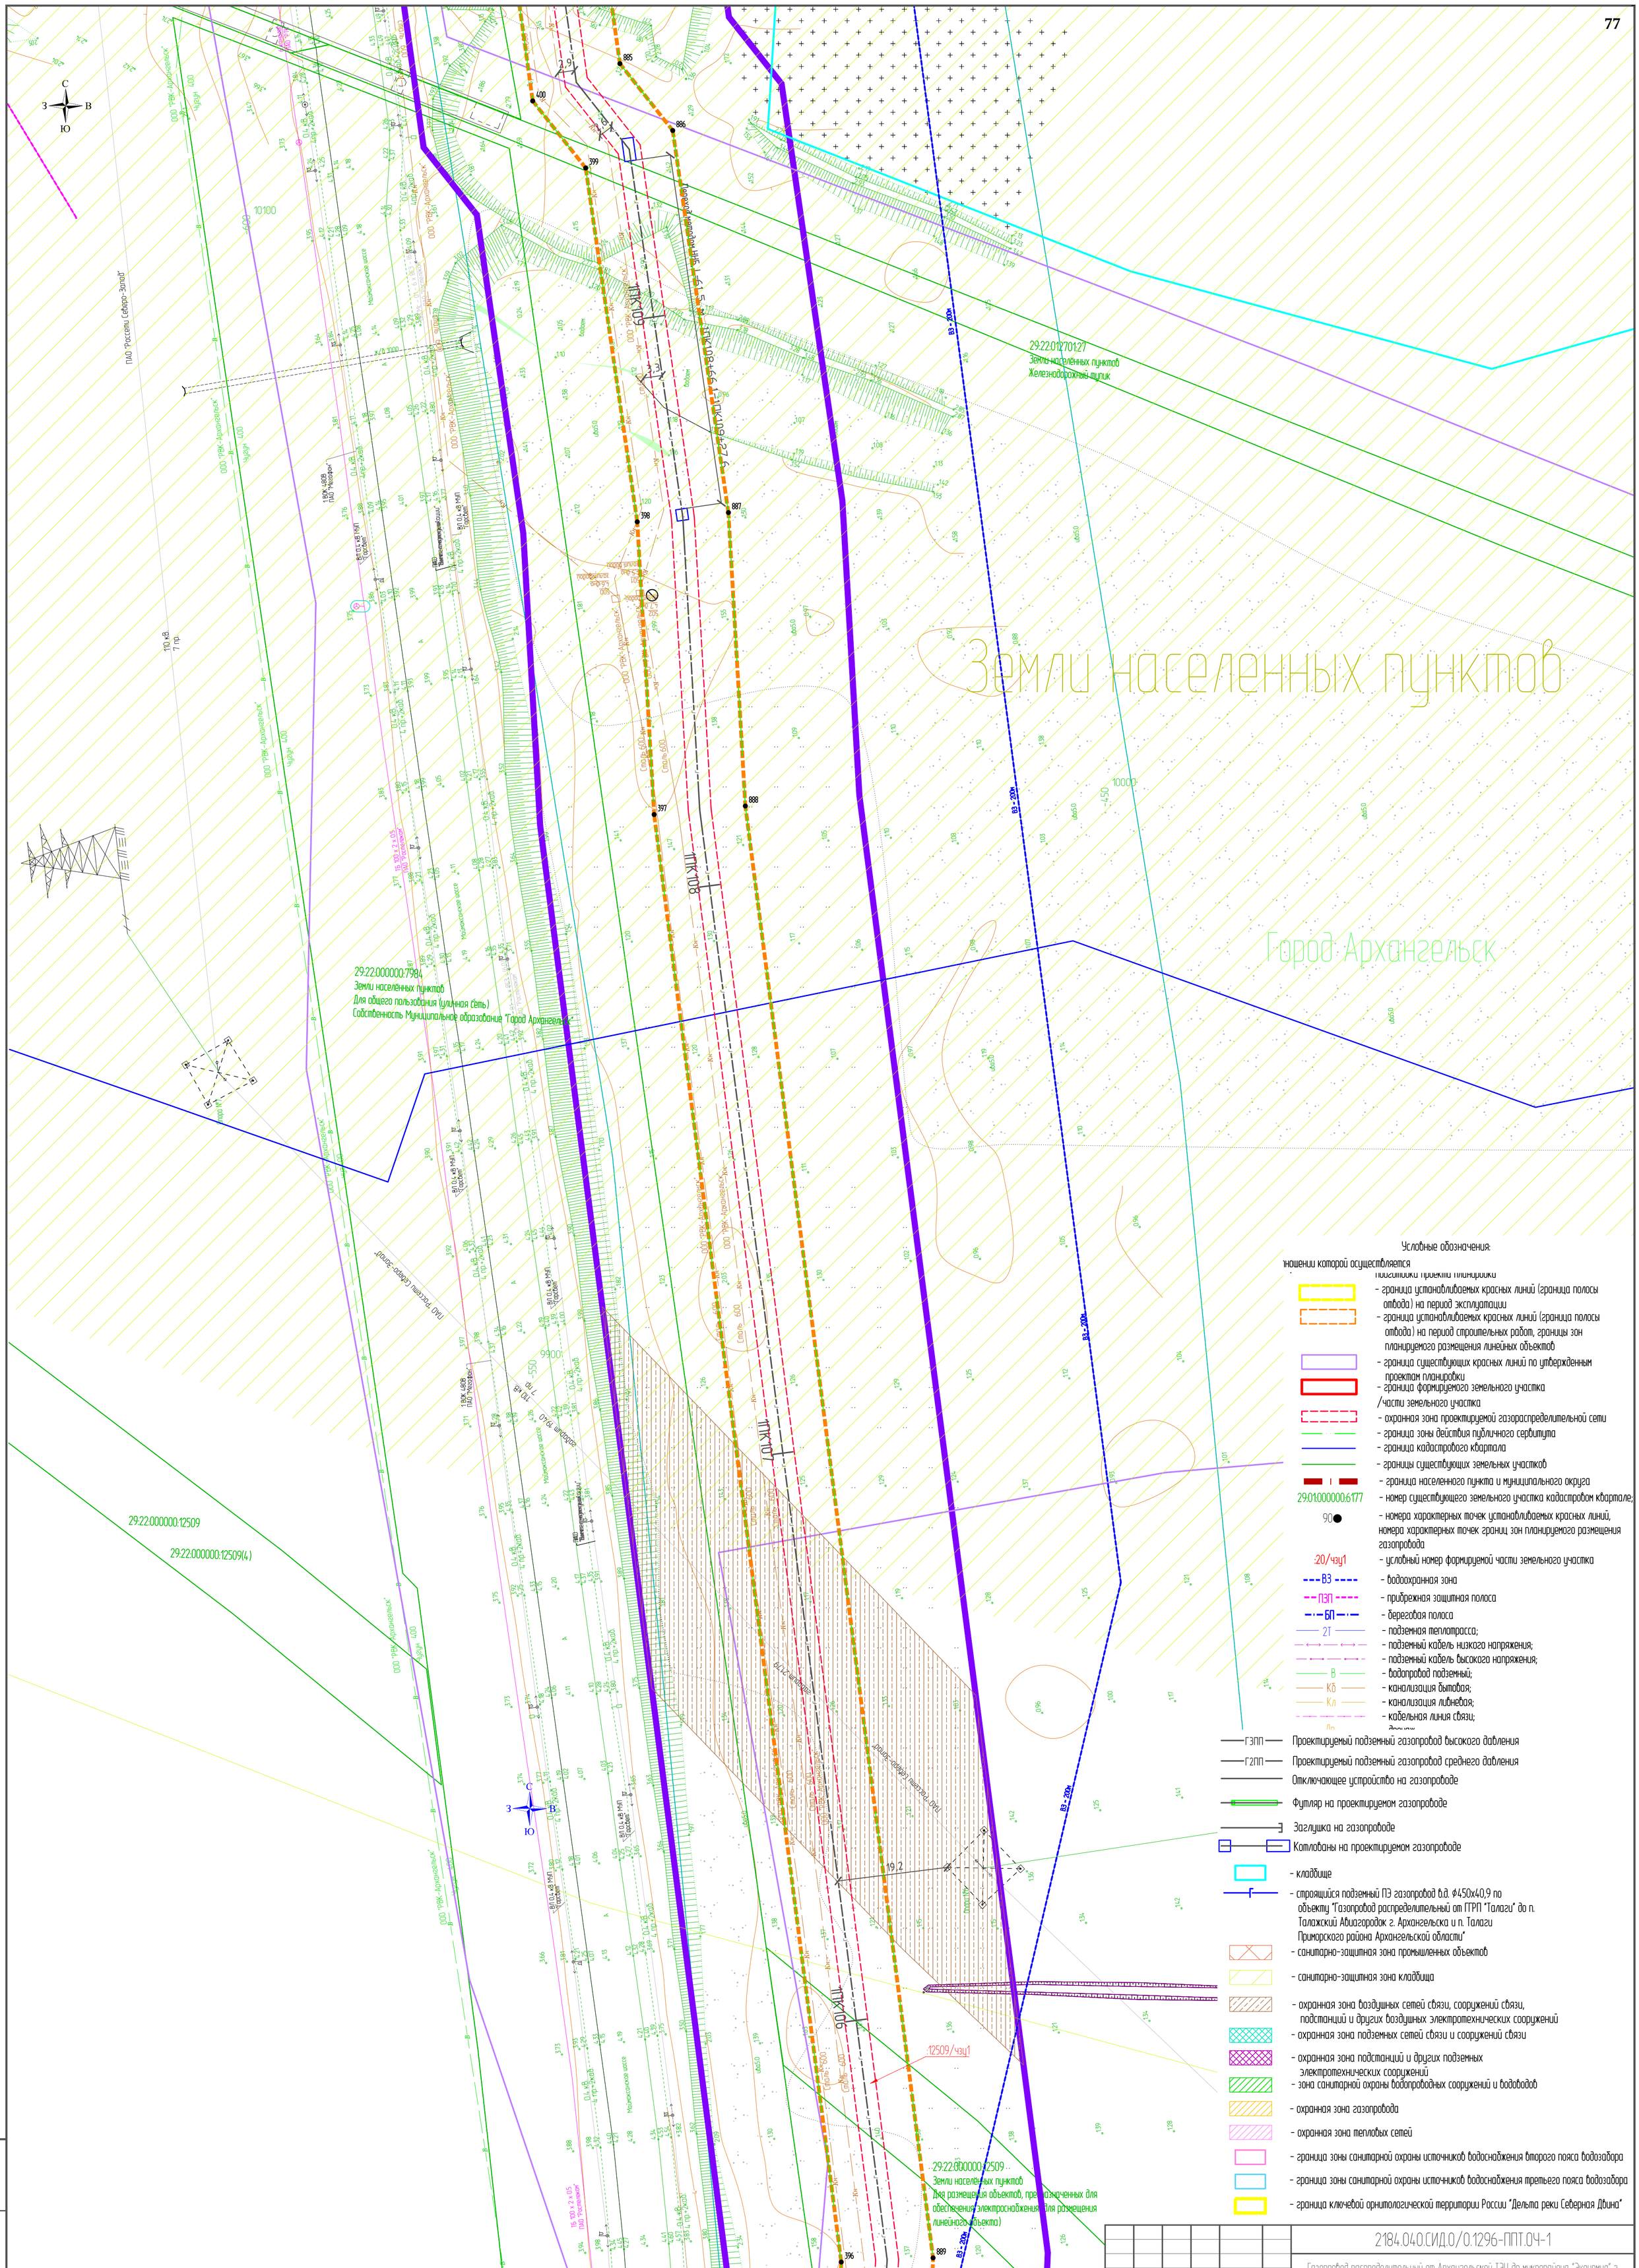
29:22:01270127
Земли населённых пунктов
Железнодорожный путик
Земли населенных пунктов
Город Архангельск
29:22:000000:7984
Земли населённых пунктов
Для общего пользования (уличная сеть)
Собственность Муниципальное образование "Город Архангельск"
29:22:000000:12509
29:22:000000:12509(4)
29:22:000000:12509
Земли населённых пунктов
Для размещения объектов, предназначенных для обеспечения электроснабжения (для размещения линейного объекта)
:12509/чзу1
ПК10
ПК9
ПК8
ПК7
885
886
887
888
889
396
397
398
399
400
ВЗ - 200м
ВЗ - 50м
ООО "РВК-Архангельск"
ПАО "Россети Северо-Запад"
Молвинское шоссе
Ул. Чумбарова-Лучинского
Ул. Тимме
Ул. Выучейского
Ул. Гагарина
Ул. Дачная
Ул. Садовая
Ул. Ленинградская
Ул. Ленина
Ул. Кедрова
Ул. Ломоносова
Ул. Кирпичная
Ул. Ильича
Ул. Ленинградский
Ул. Ленинградский пр-кт
Ул. Ленинградский пр-кт
Ул. Ленинградский пр-кт

Формат А2

Изм.	Кол.уч.	Лист	№док.	Подпись	Дата
Составил		Прослушин			06.22
Проверил		Главный инж.			06.22
Нач.отд. комп.		Главный инж.			06.22

2184.0.40.0.СМД.0/0.1296-ПЛТ.0Ч-1

Газопровод распределительный от Ахунзевской ТЭЦ до муниципальной "Экономия" г. Ахунзевска Ахунзевской области

Стадия	Лист	Листов
ПЛТ	38	62

Чертеж красных линий. Чертеж границ зон планируемого размещения линейных объектов М1:500

ООО "Ахунзпроект"

Взам. инв.N | Подпись и дата | Инв. N подл.

Условные обозначения:

- проектируемая подземная ГРС
- проектируемый подземный газопровод высокого давления
- проектируемый подземный газопровод среднего давления
- проектируемый подземный газопровод низкого давления
- граница земельного участка, поставленного на кадастровый учет
- граница земельного участка, не поставленного на кадастровый учет
- граница территории объекта культурного наследия
- граница территории объекта культурного наследия, включенного в единый государственный реестр объектов культурного наследия (памятников истории и культуры) народов Российской Федерации
- граница территории объекта культурного наследия, выявленного
- граница территории объекта культурного наследия, утвержденная приказом Министерства культуры Российской Федерации
- граница территории объекта культурного наследия, утвержденная приказом Министерства культуры Ахунзевской области
- граница территории объекта культурного наследия, утвержденная приказом Министерства культуры Ахунзевской области, включенного в единый государственный реестр объектов культурного наследия (памятников истории и культуры) народов Российской Федерации
- граница территории объекта культурного наследия, утвержденная приказом Министерства культуры Ахунзевской области, выявленного

Земли населенных пунктов

Условные обозначения:

- граница территории, в отношении которой осуществляется подготовка проекта планировки
- граница установленных красных линий (граница полосы отвода) на период эксплуатации
- граница установленных красных линий (граница полосы отвода) на период строительных работ, границы зон планируемого размещения линейных объектов
- граница существующих красных линий по утвержденным проектам планировки
- граница формируемого земельного участка /части земельного участка
- охранная зона проектируемой газораспределительной сети
- граница зоны действия публичного сервитута
- граница кадастрового квартала
- границы существующих земельных участков
- граница населенного пункта и муниципального округа
- 29:01:000000:6177 - номер существующего земельного участка кадастровом квартале;
- 90 - номера характерных точек установливаемых красных линий, номера характерных точек границ зон планируемого размещения газопровода
- :20/чзу1 - условный номер формируемой части земельного участка
- ВЗ - водоохранная зона
- ПЗП - прибрежная защитная полоса
- БП - береговая полоса
- 2Т - подземная теплотрасса;
- подземный кабель низкого напряжения;
- подземный кабель высокого напряжения;
- В - водопровод подземный;
- Кб - канализация бытовая;
- Кл - канализация ливневая;
- кабельная линия связи;
- Др - дренаж.
- линия электропередач

- ГЗПП - Проектируемый подземный газопровод высокого давления
- ГСПП - Проектируемый подземный газопровод среднего давления
- Отключающее устройство на газопроводе
- Футляр на проектируемом газопроводе
- Заглушка на газопроводе
- Коплованы на проектируемом газопроводе
- кладбище
- строящийся подземный ПЭ газопровод Ø.д. ф450х40,9 по объекту "Газопровод распределительный от ГРП "Талаги" до п. Талажский Авиагородок г. Архангельска и п. Талаги Приморского района Архангельской области"
- санитарно-защитная зона промышленных объектов
- санитарно-защитная зона кладбища
- охранная зона воздушных сетей связи, сооружений связи, подстанций и других воздушных электротехнических сооружений
- охранная зона подземных сетей связи и сооружений связи
- охранная зона подстанций и других подземных электротехнических сооружений
- зона санитарной охраны водопроводных сооружений и водоводов
- охранная зона газопровода
- охранная зона тепловых сетей
- граница зоны санитарной охраны источников водоснабжения второго пояса водозабора
- граница зоны санитарной охраны источников водоснабжения третьего пояса водозабора
- граница ключевой орнитологической территории России "Дельта реки Северная Двина"

29:22:012011135
29:22:012011125
29:22:012011594
29:22:012011607
29:22:012011526
29:22:012011547
29:22:012011548
29:22:012011512
29:22:012011603
29:22:012011720
29:22:012011601
Земли населенных пунктов
Для индивидуальной жилой застройки
Собственность Жилинкова Екатерина Александровна
29:22:012011113
Земли населенных пунктов
Для индивидуальной жилой дом
Собственность Мишков Николай Васильевич
29:22:012011114
Земли населенных пунктов
Для индивидуальной жилой застройки
Аренда Мишков Николай Васильевич
29:22:012011111
Земли населенных пунктов
Для индивидуальной жилой застройки
Аренда Карпова Алена Владимировна, Карпова Марина Вячеславовна, Карпов Артем Владимирович
29:22:012011128
Земли населенных пунктов
Для размещения коммунальных складских объектов
Собственность Муниципальное образование "Город Архангельск"
Аренда Акционерное общество "Архтеплоэнерго"
29:22:012011132
Земли населенных пунктов
Для общего пользования (уличная сеть)
(Собственность Муниципальное образование "Город Архангельск"
29:22:012011144
Земли населенных пунктов
Для размещения складских объектов (склады)
Временный
29:22:000000:6178
Земли населенных пунктов
Для общего пользования (уличная сеть)
Собственность Муниципальное образование "Город Архангельск"

ПК11
ПК12
ПК13
ПК14
ПК15
ПК16
ПК17
ПК18
ПК19
ПК20

Переход методом ННБ через заторфованные участки, L=233,7 м
Переход методом ННБ в футляре, L=251,9 м, ТПК13+39,9 - ПК14+91,8

Примечания:
1. Система координат МСК г.Архангельска
2. Система высот Балтийская 1954 г.
3. Сплошные горизонтали проведены через 0,5 м
4. Топографический план составлен по материалам съемки, выполненной ООО "Арктиктранспроект" с ноября 2021г. по апрель 2022г.

						2184.040.СИД.0/0.1296-ППТ.04-1		
						Газопровод распределительный от Архангельской ТЭЦ до микрорайона "Экономия" г. Архангельска Архангельской области		
Изм.	Колич.	Лист	№док.	Подпись	Дата			
Составил		Просвирнина			06.22			
Проверил		Поларушина			06.22		Стадия	Лист	Листов
Норм. контр		Поларушина			06.22		ППТ	39	62
						Чертеж красных линий. Чертеж границ зон планируемого размещения линейных объектов М1:500	ООО "Арктиктранспроект"	

Инв. N подл. | Подпись и дата | Взам. инв. N

Формат А1

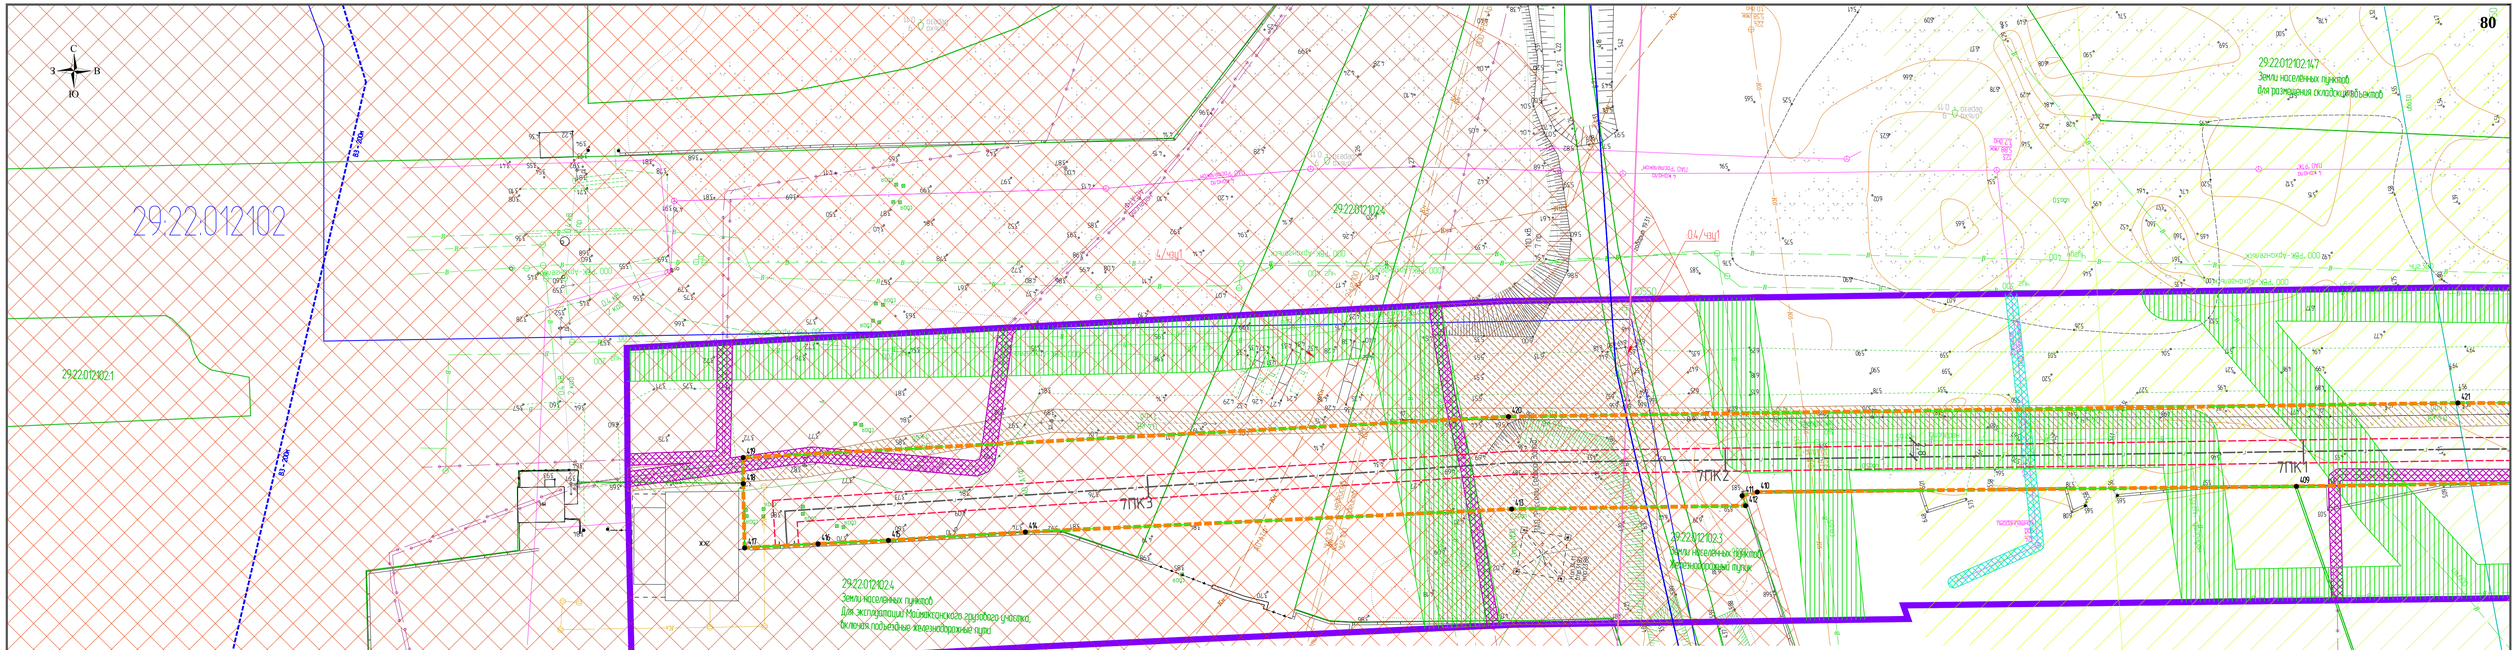

Условные обозначения:

- граница территории, в отношении которой осуществляется подготовка проекта планировки
- граница установленных красных линий (граница полосы отвода) на период эксплуатации
- граница устанавливаемых красных линий (граница полосы отвода) на период строительных работ, границы зон планируемого размещения линейных объектов
- граница существующих красных линий по утвержденным проектам планировки
- граница формируемого земельного участка /части земельного участка
- охранная зона проектируемой газораспределительной сети
- граница зоны действия публичного сервитута
- граница кадастрового квартала
- границы существующих земельных участков
- граница населенного пункта и муниципального округа
- 29:01:000000:6177 — номер существующего земельного участка кадастровом квартале;
- 90 — номера характерных точек устанавливаемых красных линий, номера характерных точек границ зон планируемого размещения газопровода
- условный номер формируемой части земельного участка
- ВЗ — водоохранная зона
- ПЗП — прибрежная защитная полоса
- БП — береговая полоса
- 2Т — подземная теплотрасса;
- подземный кабель низкого напряжения;
- подземный кабель высокого напряжения;
- В — водопровод подземный;
- КБ — канализация бытовая;
- Кл — канализация ливневая;
- кабельная линия связи;
- Др — дренаж.
- линия электропередач

- ГЗП — Проектируемый подземный газопровод высокого давления
- ГСП — Проектируемый подземный газопровод среднего давления
- Отключающее устройство на газопроводе
- Футляр на проектируемом газопроводе
- Заглушка на газопроводе
- Конденсатосборник на проектируемом газопроводе
- клапан
- строящийся подземный ПЭ газопровод в/д Ф450х40,9 по объекту "Газопровод распределительный от ГРП "Талаги" до п. Талажский Авиагородок г. Архангельска и п. Талаги Приморского района Архангельской области"
- санитарно-защитная зона промышленных объектов
- санитарно-защитная зона кладбища
- охранная зона воздушных сетей связи, сооружений связи, радиостанций и других воздушных электротехнических сооружений
- охранная зона подземных сетей связи и сооружений связи
- охранная зона подстанций и других подземных электротехнических сооружений
- зона санитарной охраны водопроводных сооружений и водоводов
- охранная зона газопровода
- охранная зона тепловых сетей
- граница зоны санитарной охраны источников водоснабжения второго пояса водозабора
- граница зоны санитарной охраны источников водоснабжения третьего пояса водозабора
- граница ключевой орнитологической территории России "Дельта реки Северная Двина"

Примечания:
1. Система координат МСК г.Архангельска
2. Система высот Балтийская 1954 г.
3. Сплошные горизонтали проведены через 0,5 м
4. Топографический план составлен по материалам съемки, выполненной ООО "Арктикгеопроект" с ноября 2021г. по апрель 2022г.

Изм.	Кол.уч.	Лист	№док.	Подпись	Дата
Составил		Просвирнина			06.22
Проверил		Патарушина			06.22
Норм. контр.		Патарушина			06.22

2184.040.СИД.0/0.1296-ППТ.ОЧ-1

Газопровод распределительный от Архангельской ТЭЦ до микрорайона "Экономия" г. Архангельска Архангельской области

Стадия	Лист	Листов
ППТ	40	62

Чертеж красных линий. Чертеж границ зон планируемого размещения линейных объектов М1:500

ООО "Арктикгеопроект"

Взам. инв.N | Подпись и дата | Инв. N подл.

Формат А3х3

Земли населенных пунктов

Условные обозначения:

- граница устанавливаемых красных линий (граница полосы отвода) на период эксплуатации
- граница устанавливаемых красных линий (граница полосы отвода) на период строительных работ, границы зон планируемого размещения линейных объектов
- граница существующих красных линий по утвержденным проектам планировки
- граница формируемого земельного участка /части земельного участка
- охранная зона проектируемой газораспределительной сети
- граница зоны действия публичного сервитута
- граница кадастрового квартала
- границы существующих земельных участков
- граница населенного пункта и муниципального округа
- 29:01:000000:6177 - номер существующего земельного участка кадастровом квартале;
- 90 - номера характерных точек устанавливаемых красных линий, номера характерных точек границ зон планируемого размещения газопровода
- :20/чзу1 - условный номер формируемой части земельного участка
- ВЗ - водоохранная зона
- ПЗП - прибрежная защитная полоса
- БП - береговая полоса
- 2Т - подземная теплотрасса;
- подземный кабель низкого напряжения;
- подземный кабель высокого напряжения;
- В - водопровод подземный;
- Кб - канализация бытовая;
- Кл - канализация ливневая;
- кабельная линия связи;
- ГЗПП - Проектируемый подземный газопровод высокого давления
- ГСПП - Проектируемый подземный газопровод среднего давления
- Отключающее устройство на газопроводе
- Футляр на проектируемом газопроводе
- Заглушка на газопроводе
- Котлованы на проектируемом газопроводе
- кладбище
- строящийся подземный ПЭ газопровод в.д. ф450х40,9 по объекту "Газопровод распределительный от ГГРП "Талаги" до п. Талажский Авиагородок г. Архангельска и п. Талаги Приморского района Архангельской области"
- санитарно-защитная зона промышленных объектов
- санитарно-защитная зона кладбища
- охранная зона воздушных сетей связи, сооружений связи, подстанций и других воздушных электротехнических сооружений
- охранная зона подземных сетей связи и сооружений связи
- охранная зона подстанций и других подземных электротехнических сооружений
- зона санитарной охраны водопроводных сооружений и водоводов
- охранная зона газопровода
- охранная зона тепловых сетей
- граница зоны санитарной охраны источников водоснабжения второго пояса водозабора
- граница зоны санитарной охраны источников водоснабжения третьего пояса водозабора
- граница ключевой орнитологической территории России "Дельта реки Северная Двина"

Примечания:
1. Система координат МСК г.Архангельска
2. Система высот Балтийская 1954 г.
3. Сплошные горизонтали проведены через 0.5 м
4. Топографический план составлен по материалам съёмки, выполненной ООО "Арктикгранспроект" с ноября 2021г. по апрель 2022г.

						2184.040.СИД.0/0.1296-ППТ.ОЧ-1
						Газопровод распределительный от Архангельской ТЭЦ до микрорайона "Экономия" г. Архангельска Архангельской области
Изм.	Колуч.	Лист	№док	Подпись	Дата	
Составил		Просвирнина			06.22	Стадия: ППТ; Лист: 41; Листов: 62
Проверил		Патарушина			06.22	
Норм. контр		Патарушина			06.22	
						Чертеж красных линий. Чертеж границ зон планируемого размещения линейных объектов М1:500
						ООО "Арктикгранспроект"

Взам. инв.N | Подпись и дата | Инв. N подл.

Формат А1

Условные обозначения:

ношении которой осуществляется

подготовки проекта планировки

- граница устанавливаемых красных линий (граница полосы отвода) на период эксплуатации
- граница устанавливаемых красных линий (граница полосы отвода) на период строительных работ, границы зон планируемого размещения линейных объектов
- граница существующих красных линий по утвержденным проектам планировки
- граница формируемого земельного участка /части земельного участка
- охранная зона проектируемой газораспределительной сети
- граница зоны действия публичного сервитута
- граница кадастрового квартала
- границы существующих земельных участков
- граница населенного пункта и муниципального округа
- 29:01:000000:6177 - номер существующего земельного участка кадастровом квартале;
- 90● - номера характерных точек устанавливаемых красных линий, номера характерных точек границ зон планируемого размещения газопровода
- :20/чзу1 - условный номер формируемой части земельного участка
- ВЗ - водоохранная зона
- ПЗП - прибрежная защитная полоса
- БП - береговая полоса
- 2Т - подземная теплотрасса;
- подземный кабель низкого напряжения;
- подземный кабель высокого напряжения;
- В - водопровод подземный;
- Кб - канализация бытовая;
- Кл - канализация ливневая;
- кабельная линия связи;
- Пр - прочие

ГЗПП Проектируемый подземный газопровод высокого давления

Г2ПП Проектируемый подземный газопровод среднего давления

Отключающее устройство на газопроводе

Футляр на проектируемом газопроводе

Заглушка на газопроводе

Котлованы на проектируемом газопроводе

- кладбище
- строящийся подземный ПЭ газопровод в.д. ф450х40,9 по объекту "Газопровод распределительный от ГГРП "Талаги" до п. Талажский Авиагородок г. Архангельска и п. Талаги Приморского района Архангельской области"
- санитарно-защитная зона промышленных объектов
- санитарно-защитная зона кладбища
- охранная зона воздушных сетей связи, сооружений связи, подстанций и других воздушных электротехнических сооружений
- охранная зона подземных сетей связи и сооружений связи
- охранная зона подстанций и других подземных электротехнических сооружений
- зона санитарной охраны водопроводных сооружений и водоводов
- охранная зона газопровода
- охранная зона тепловых сетей
- граница зоны санитарной охраны источников водоснабжения второго пояса водозабора
- граница зоны санитарной охраны источников водоснабжения третьего пояса водозабора
- граница ключевой орнитологической территории России "Дельта реки Северная Двина"

ПК12+2,8 Переход методом НБ через р. Лодракулка, L=187,6 м, 1ПК121+0,5-1ПК122+88,1

ПК11+74 Переход методом ННБ через р. Лодракулка, L=125,7 м, 8ПК0+83,7

ПК12+2,8 Переход методом ННБ через р. Лодракулка, L=187,6 м, 1ПК121+0,5-1ПК122+88,1

ПК11+72 Переход методом ННБ через р. Лодракулка, L=125,7 м, 8ПК0+83,7

ПЗП 50 м
ВЗ 50м

ПЗП 27/чзу1
ВЗ 50м

29:22:012101:571
Земли населённых пунктов
Для эксплуатации здания биологической станции
Собственность Косимов Фирюза Турдиматович

29:22:000000:7936
Земли населённых пунктов
Для эксплуатации ул. Победы
Собственность публично-правовых образований

29:22:012102:38
Земли населённых пунктов
Для обеспечения полосы
Собственность Российской Федерации
38/чзу1

29:22:012102:34
Земли населённых пунктов
Для эксплуатации здания магазина
Собственность Российская Федерация

29:22:012102:27
Земли населённых пунктов
Для эксплуатации зданий и сооружений завода технических спиртов
Собственность Российская Федерация

29:22:012010:3

29:22:012010:13

29:22:012010:985

Город Архангельск

Земли населенных пунктов

Примечания:
1. Система координат МСК г.Архангельска
2. Система высот Балтийская 1954 г.
3. Сплошные горизонтали проведены через 0.5 м
4. Топографический план составлен по материалам съёмки, выполненной ООО "Арктиктранспроект" с ноября 2021г. по апрель 2022г.

Изм.	Колуч.	Лист	№док	Подпись	Дата
Составил		Просвирнина			06.22
Проверил		Патарушина			06.22
Норм. контр		Патарушина			06.22

2184.040.СИД.0/0.1296-ППТ.ОЧ-1

Газопровод распределительный от Архангельской ТЭЦ до микрорайона "Экономия" г. Архангельска Архангельской области

Стадия	Лист	Листов
ППТ	42	62

Чертеж красных линий. Чертеж границ зон планируемого размещения линейных объектов М1:500

ООО "Арктиктранспроект"

Взам. инв.N | Подпись и дата | Инв. N подл.

Формат А1

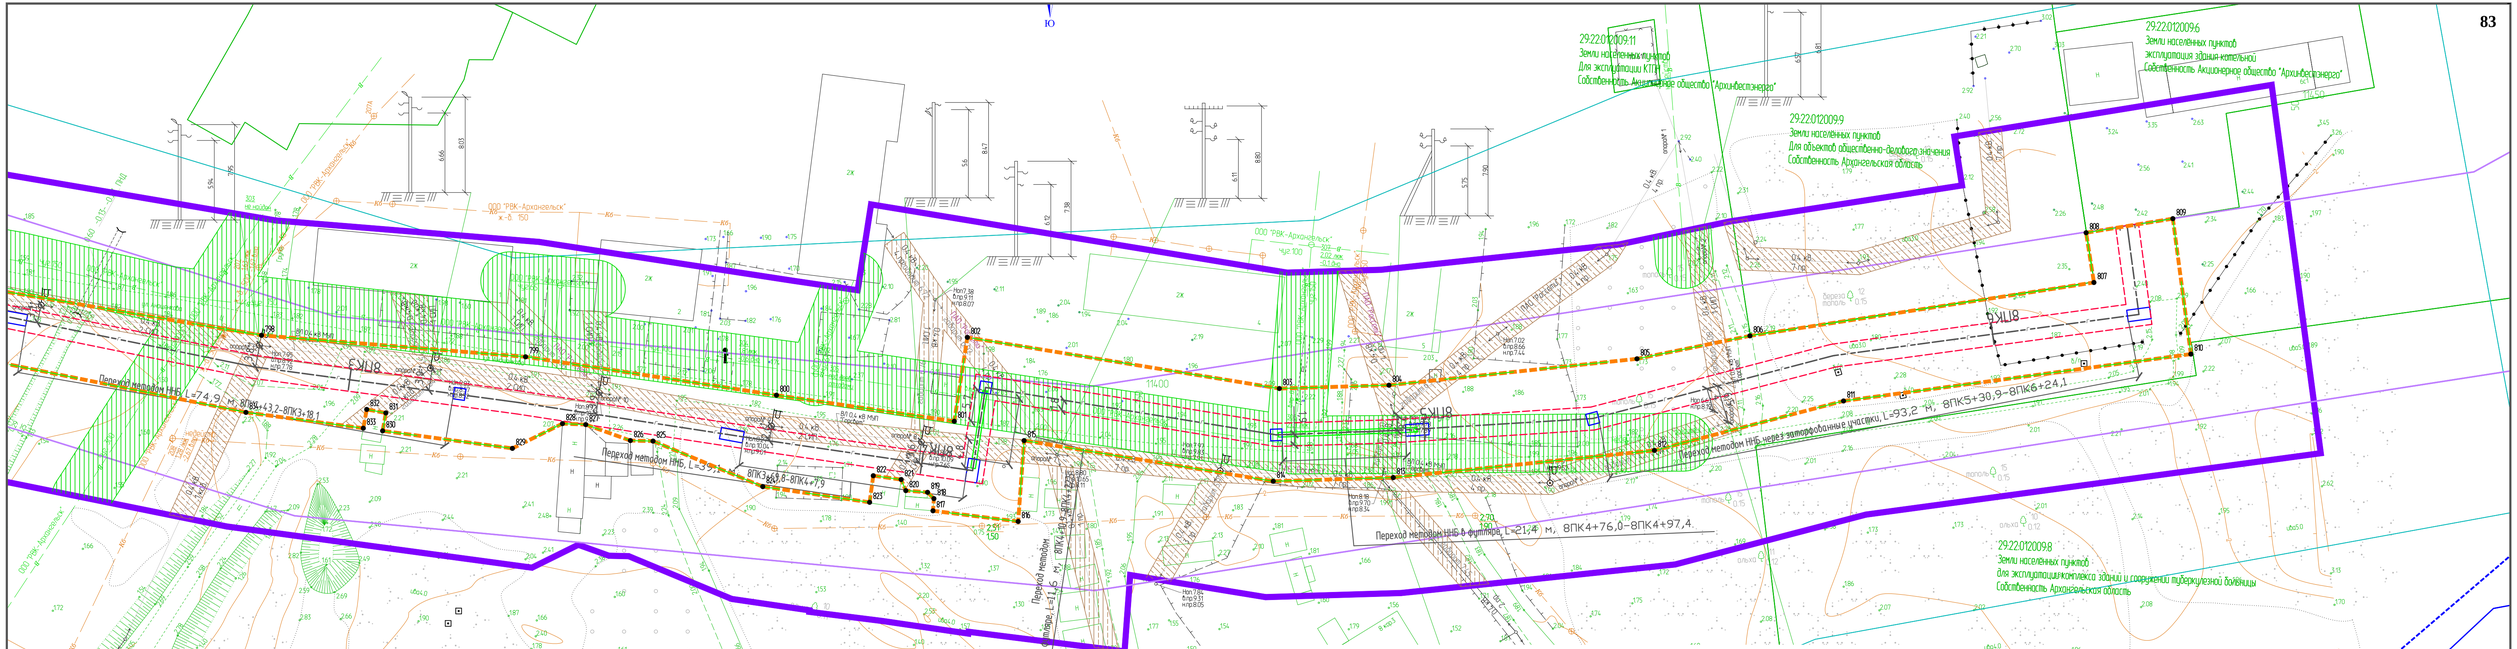
Ю
29:22:012009:11
Земли населенных пунктов
Для эксплуатации КПП
Собственность Акционерное общество "Архоблэнергро"
29:22:012009:9
Земли населенных пунктов
Для объектов общественно-делового значения
Собственность Архангельская область
29:22:012009:6
Земли населенных пунктов
эксплуатация здания котельной
Собственность Акционерное общество "Архоблэнергро"
29:22:012009:8
Земли населенных пунктов
Для эксплуатации комплекса зданий и сооружений гидроциклонной бойлерной
Собственность Архангельская область
ООО "РВК-Архангельск"
Переход методом ННБ, L=74,9 м, ВПК4+43,2-ВПК3+18,1
Переход методом ННБ, L=93,2 м, ВПК5+30,9-ВПК6+24,1
Переход методом ННБ в футляре, L=21,4 м, ВПК4+76,0-ВПК4+97,4
Переход методом ННБ, L=91,5 м, ВПК3+68,8-ВПК4+7,9
ВПК3
ВПК4
ВПК5
ВПК6
ВПК7
ВПК8
ВПК9
ВПК10
ВПК11
ВПК12
ВПК13
ВПК14
ВПК15
ВПК16
ВПК17
ВПК18
ВПК19
ВПК20
ВПК21
ВПК22
ВПК23
ВПК24
ВПК25
ВПК26
ВПК27
ВПК28
ВПК29
ВПК30
ВПК31
ВПК32
ВПК33
ВПК34
ВПК35
ВПК36
ВПК37
ВПК38
ВПК39
ВПК40
ВПК41
ВПК42

ЗСО поясов водозабора Маймаксанский лесной порт

Земли населенных пунктов

29:22:012006

29:22:012006:171

29:22:012006:59

29:22:012006:60

29:22:012006:1

29:22:012006:2

29:22:012006:58
Земли населенных пунктов
Для размещения (эксплуатации)
многоквартирного жилого дома
Собственность муниципального образования
"Город Архангельск"

29:22:012006:7936/чзу1

29:22:012101:121

Условные обозначения:

- граница территории, в отношении которой осуществляется подготовка проекта планировки
- граница устанавливаемых красных линий (граница полосы отвода) на период эксплуатации
- граница устанавливаемых красных линий (граница полосы отвода) на период строительных работ, границы зон планируемого размещения линейных объектов
- граница существующих красных линий по утвержденным проектам планировки
- граница формируемого земельного участка /части земельного участка
- охранная зона проектируемой газораспределительной сети
- граница зоны действия публичного сервитута
- граница кадастрового квартала
- границы существующих земельных участков
- граница населенного пункта и муниципального округа
- 29:01:000000:6177 — номер существующего земельного участка кадастровом квартале;
- 90 — номера характерных точек устанавливаемых красных линий, номера характерных точек границ зон планируемого размещения газопровода
- :20/чзу1 — условный номер формируемой части земельного участка
- ВЗ — водоохранная зона
- ПЗП — прибрежная защитная полоса
- БП — береговая полоса
- 2Т — подземная теплотрасса;
- подземный кабель низкого напряжения;
- подземный кабель высокого напряжения;
- В — водопровод подземный;
- Кб — канализация бытовая;
- Кл — канализация ливневая;
- кабельная линия связи;
- Др — дренаж.
- линия электропередач

- ГЗПП — Проектируемый подземный газопровод высокого давления
- Г2ПП — Проектируемый подземный газопровод среднего давления
- Отключающее устройство на газопроводе
- Футляр на проектируемом газопроводе
- Заглушка на газопроводе
- Котлованы на проектируемом газопроводе
- кладбище
- строящийся подземный ПЭ газопровод в.д. ф450х40,9 по объекту "Газопровод распределительный от ГГРП "Талаги" до п. Таежский Авиагородок г. Архангельска и п. Талаги Приморского района Архангельской области"
- санитарно-защитная зона промышленных объектов
- санитарно-защитная зона кладбища
- охранная зона воздушных сетей связи, сооружений связи, подстанций и других воздушных электротехнических сооружений
- охранная зона подземных сетей связи и сооружений связи
- охранная зона подстанций и других подземных электротехнических сооружений
- зона санитарной охраны водопроводных сооружений и водоводов
- охранная зона газопровода
- охранная зона тепловых сетей
- граница зоны санитарной охраны источников водоснабжения второго пояса водозабора
- граница зоны санитарной охраны источников водоснабжения третьего пояса водозабора
- граница ключевой орнитологической территории России "Дельта реки Северная Двина"

Примечания.
1. Система координат МСК г. Архангельска
2. Система высот Балтийская 1954 г.
3. Сплошные горизонтали проведены через 0.5 м
4. Топографический план составлен по материалам съёмки, выполненной ООО "Арктиктранспроект" с ноября 2021г. по апрель 2022г.

Изм.	Колуч.	Лист	№док	Подпись	Дата
Составил		Просвирнина			06.22
Проверил		Патарушина			06.22
Норм. контр		Патарушина			06.22

2184.040.СИД.0/0.1296-ППТ.ОЧ-1

Газопровод распределительный от Архангельской ТЭЦ до микрорайона "Экономия" г. Архангельска Архангельской области

Стадия	Лист	Листов
ППТ	44	62

Чертеж красных линий. Чертеж границ зон планируемого размещения линейных объектов М1:500

ООО "Арктиктранспроект"

Взам. инв.N | Подпись и дата | Инв. N подл.

Формат А1

Условные обозначения:

- граница территории, в отношении которой осуществляется подготовка проекта планировки
- граница устанавливаемых красных линий (граница полосы отвода) на период эксплуатации
- граница устанавливаемых красных линий (граница полосы отвода) на период строительных работ, границы зон планируемого размещения линейных объектов
- граница существующих красных линий по утвержденным проектам планировки
- граница формируемого земельного участка /части земельного участка
- охранная зона проектируемой газораспределительной сети
- граница зоны действия публичного сервитута
- граница кадастрового квартала
- границы существующих земельных участков
- граница населенного пункта и муниципального округа
29:01:000000:6177 - номер существующего земельного участка кадастровом квартале;
90 - номера характерных точек устанавливаемых красных линий, номера характерных точек границ зон планируемого размещения газопровода
:20/чзу1 - условный номер формируемой части земельного участка
ВЗ - водоохранная зона
ПЗП - прибрежная защитная полоса
БП - береговая полоса
2Т - подземная теплотрасса;
- подземный кабель низкого напряжения;
- подземный кабель высокого напряжения;
В - водопровод подземный;
КБ - канализация бытовая;
КЛ - канализация ливневая;
- кабельная линия связи;
Др - дренаж.
- линия электропередач

ГЗПП — Проектируемый подземный газопровод высокого давления
Г2ПП — Проектируемый подземный газопровод среднего давления
Отключающее устройство на газопроводе
Футляр на проектируемом газопроводе
Заглушка на газопроводе
Котлованы на проектируемом газопроводе
- кладбище
- строящийся подземный ПЭ газопровод в.д. ф450х40,9 по объекту "Газопровод распределительный от ГРПШ "Талаги" до п. Талажский Авиагородок г. Архангельска и п. Талаги Приморского района Архангельской области"
- санитарно-защитная зона промышленных объектов
- санитарно-защитная зона кладбища
- охранная зона воздушных сетей связи, сооружений связи, подстанций и других воздушных электротехнических сооружений
- охранная зона подземных сетей связи и сооружений связи
- охранная зона подстанций и других подземных электротехнических сооружений
- зона санитарной охраны водопроводных сооружений и водоводов
- охранная зона газопровода
- охранная зона тепловых сетей
- граница зоны санитарной охраны источников водоснабжения второго пояса водозабора
- граница зоны санитарной охраны источников водоснабжения третьего пояса водозабора
- граница ключевой орнитологической территории России "Дельта реки Северная Двина"

Земли населенных пунктов

29:22:012101:171
Земли населённых пунктов
Для эксплуатации комплекса зданий и сооружений производственного комплекса
Собственность Закрытое акционерное общество "Лесозавод 25"

29:22:012101:1573
Земли населенных пунктов
Для строительства индивидуального жилого дома

29:22:012101:1564

29:22:012101:129

29:22:012101:572
Земли населенных пунктов
Для эксплуатации многоквартирного жилого дома (для размещения малоэтажных многоквартирных жилых домов)
Долевая собственность Богачев Максим Григорьевич, Богачев Григорий Юрьевич, Шишов Михаил Леонидович, Шишова Антонина Дмитриевна

ПК133 — 449 — 765
ПК132 — 12150
ПК131 — 12050
ПК130 — 12050
Переход методом НРБ через заторфованные участки, L=202,6 м, ПК0+7,1–ПК2+9,7
Переход методом НРБ через заторфованные участки, L=108,4 м, ПК129+61,3–ПК129+69,7
Переход методом НРБ через заторфованные участки, L=96,7 м, ПК130+1,3–ПК130+98,0
УКЦ6 — 780 — 779 — 778 — 776 — 447 — 448 — 766
Подземный кабель высокого напряжения 6 кВ от ТП-340 "Лесозавод 25"
Подземный кабель низкого напряжения 0,4 кВ 2 пр.
Подземный кабель низкого напряжения 0,4 кВ 4 пр.
Подземный кабель низкого напряжения 0,4 кВ 10 пр.
Подземный кабель низкого напряжения 0,4 кВ 8 пр.
Подземный кабель низкого напряжения 0,4 кВ 6 пр.
Подземный кабель высокого напряжения 6 кВ ТП-340 "Лесозавод 25"

Формат А2

Инв. N подл. | Подпись и дата | Взам. инв. N

Изм.	Кол.уч.	Лист	№док.	Подпись	Дата
Составил				Шамина	06.22
Проверил				Шамина	06.22
Норм. контр.				Шамина	06.22

2184.040.СМД.0/0.1296-ПЛТ.ОЧ-1

Газопровод распределительный от Ахалцихского ТЭЦ до муниципального "Боконаул" г. Ахалцихе Ахалцихского района

Стадия	Лист	Листов
ПЛТ	46	62

ООО "Архмшкпроектпроект"

Чертеж красных линий. Чертеж зданий, сооружений и границ объектов М1:500

Пояснительная записка:
1. Система высотная Балтийская 1954 г.
2. Система координат МСК Ахалцихского района
3. Глубина заложения газопровода 1,2 м
4. Газопровод выполнить из стальных электросварных труб по ГОСТ 10704-91 "Трубы стальные электросварные прямошовные" ГОСТ 10705-80 "Трубы стальные электросварные. Технические условия" ГОСТ 10706-76 "Трубы стальные электросварные прямошовные. Технические условия" ГОСТ 20295-85 "Трубы стальные сварные для магистральных газонефтепроводов. Технические условия" ГОСТ 8731-74 "Трубы стальные бесшовные горячедеформированные. Технические условия" ГОСТ 8732-78 "Трубы стальные бесшовные горячедеформированные. Сортамент" ГОСТ 8733-74 "Трубы стальные бесшовные холоднодеформированные и теплодеформированные. Технические условия" ГОСТ 9567-75 "Трубы стальные бесшовные для буровых и нефтепромысловых труб. Технические условия" ГОСТ 9940-81 "Трубы бесшовные горячедеформированные из коррозионностойкой стали. Технические условия" ГОСТ 9941-81 "Трубы бесшовные холоднодеформированные и теплодеформированные из коррозионностойкой стали. Технические условия" ГОСТ 14162-79 "Трубы стальные электросварные малого диаметра. Технические условия" ГОСТ 19277-73 "Трубы стальные электросварные для нефтегазопроводов. Технические условия" ГОСТ 20295-85 "Трубы стальные сварные для магистральных газонефтепроводов. Технические условия" ГОСТ 22636-77 "Трубы стальные электросварные для водопроводов. Технические условия" ГОСТ 22706-77 "Трубы стальные электросварные для водопроводов. Технические условия" ГОСТ 24950-81 "Трубы стальные электросварные для водопроводов. Технические условия" ГОСТ 26020-83 "Трубы стальные электросварные для водопроводов. Технические условия" ГОСТ 26877-86 "Трубы стальные электросварные для водопроводов. Технические условия" ГОСТ 27590-88 "Трубы стальные электросварные для водопроводов. Технические условия" ГОСТ 28302-89 "Трубы стальные электросварные для водопроводов. Технические условия" ГОСТ 28303-89 "Трубы стальные электросварные для водопроводов. Технические условия" ГОСТ 28304-89 "Трубы стальные электросварные для водопроводов. Технические условия" ГОСТ 28305-89 "Трубы стальные электросварные для водопроводов. Технические условия" ГОСТ

Условные обозначения:

- граница территории, в отношении которой осуществляется подготовка проекта планировки
- граница устанавливаемых красных линий (граница полосы отвода) на период эксплуатации
- граница устанавливаемых красных линий (граница полосы отвода) на период строительных работ, границы зон планируемого размещения линейных объектов
- граница существующих красных линий по утвержденным проектам планировки
- граница формируемого земельного участка /части земельного участка
- охранная зона проектируемой газораспределительной сети
- граница зоны действия публичного сервитута
- граница кадастрового квартала
- границы существующих земельных участков
- граница населенного пункта и муниципального округа
- 29:01:000000:6177 — номер существующего земельного участка кадастровом квартале;
- 90 — номера характерных точек устанавливаемых красных линий, номера характерных точек границ зон планируемого размещения газопровода
- :20/чзу1 — условный номер формируемой части земельного участка
- ВЗ — водоохранная зона
- ПЗП — прибрежная защитная полоса
- БП — береговая полоса
- 2Т — подземная теплотрасса;
- подземный кабель низкого напряжения;
- подземный кабель высокого напряжения;
- В — водопровод подземный;
- Кб — канализация бытовая;
- Кл — канализация ливневая;
- кабельная линия связи;
- Др — дренаж.
- линия электропередач

- ГЗПП — Проектируемый подземный газопровод высокого давления
- Г2ПП — Проектируемый подземный газопровод среднего давления
- Отключающее устройство на газопроводе
- Футляр на проектируемом газопроводе
- Заглушка на газопроводе
- Котлованы на проектируемом газопроводе
- кладбище
- строящийся подземный ПЭ газопровод в.д. ф450х40,9 по объекту "Газопровод распределительный от ГГРП "Талаги" до п. Таежский Авиагородок г. Архангельска и п. Талаги Приморского района Архангельской области"
- санитарно-защитная зона промышленных объектов
- санитарно-защитная зона кладбища
- охранная зона воздушных сетей связи, сооружений связи, подстанций и других воздушных электротехнических сооружений
- охранная зона подземных сетей связи и сооружений связи
- охранная зона подстанций и других подземных электротехнических сооружений
- зона санитарной охраны водопроводных сооружений и водоводов
- охранная зона газопровода
- охранная зона тепловых сетей
- граница зоны санитарной охраны источников водоснабжения второго пояса водозабора
- граница зоны санитарной охраны источников водоснабжения третьего пояса водозабора
- граница ключевой орнитологической территории России "Дельта реки Северная Двина"

29:22:012101:169
Земли населенных пунктов
Для эксплуатации здания врачебной
Собственность Новиков Василий Владимирович
29:22:012101:168

29:22:012101:168
Земли населённых пунктов
Для объектов общественно-делового значения
Собственность Муниципальное образование "Город Архангельск"

29:22:012101:46

29:22:012101:99
Земли населённых пунктов
Для эксплуатации двухэтажного здания котельной на коробревесных отходах и одноэтажного здания цеха по производству древесных гранул
Собственность Закрытое акционерное общество "Лесозавод 25"

Земли населенных пунктов

Примечания:
1. Система координат МСК г.Архангельска
2. Система высот Балтийская 1954 г.
3. Сплошные горизонтали проведены через 0.5 м
4. Топографический план составлен по материалам съёмки, выполненной ООО "Арктиктранспроект" с ноября 2021г. по апрель 2022г.

Изм.	Кол.уч.	Лист	№док.	Подпись	Дата
Составил		Просвирнина			06.22
Проверил		Патарушина			06.22
Норм. контр		Патарушина			06.22

2184.040.СИД.0/0.1296-ППТ.ОЧ-1

Газопровод распределительный от Архангельской ТЭЦ до микрорайона "Экономия" г. Архангельска Архангельской области

Стадия	Лист	Листов
ППТ	47	62

Чертеж красных линий. Чертеж границ зон планируемого размещения линейных объектов М1:500

ООО "Арктиктранспроект"

Взам. инв.N | Подпись и дата | Инв. N подл.

Формат А1

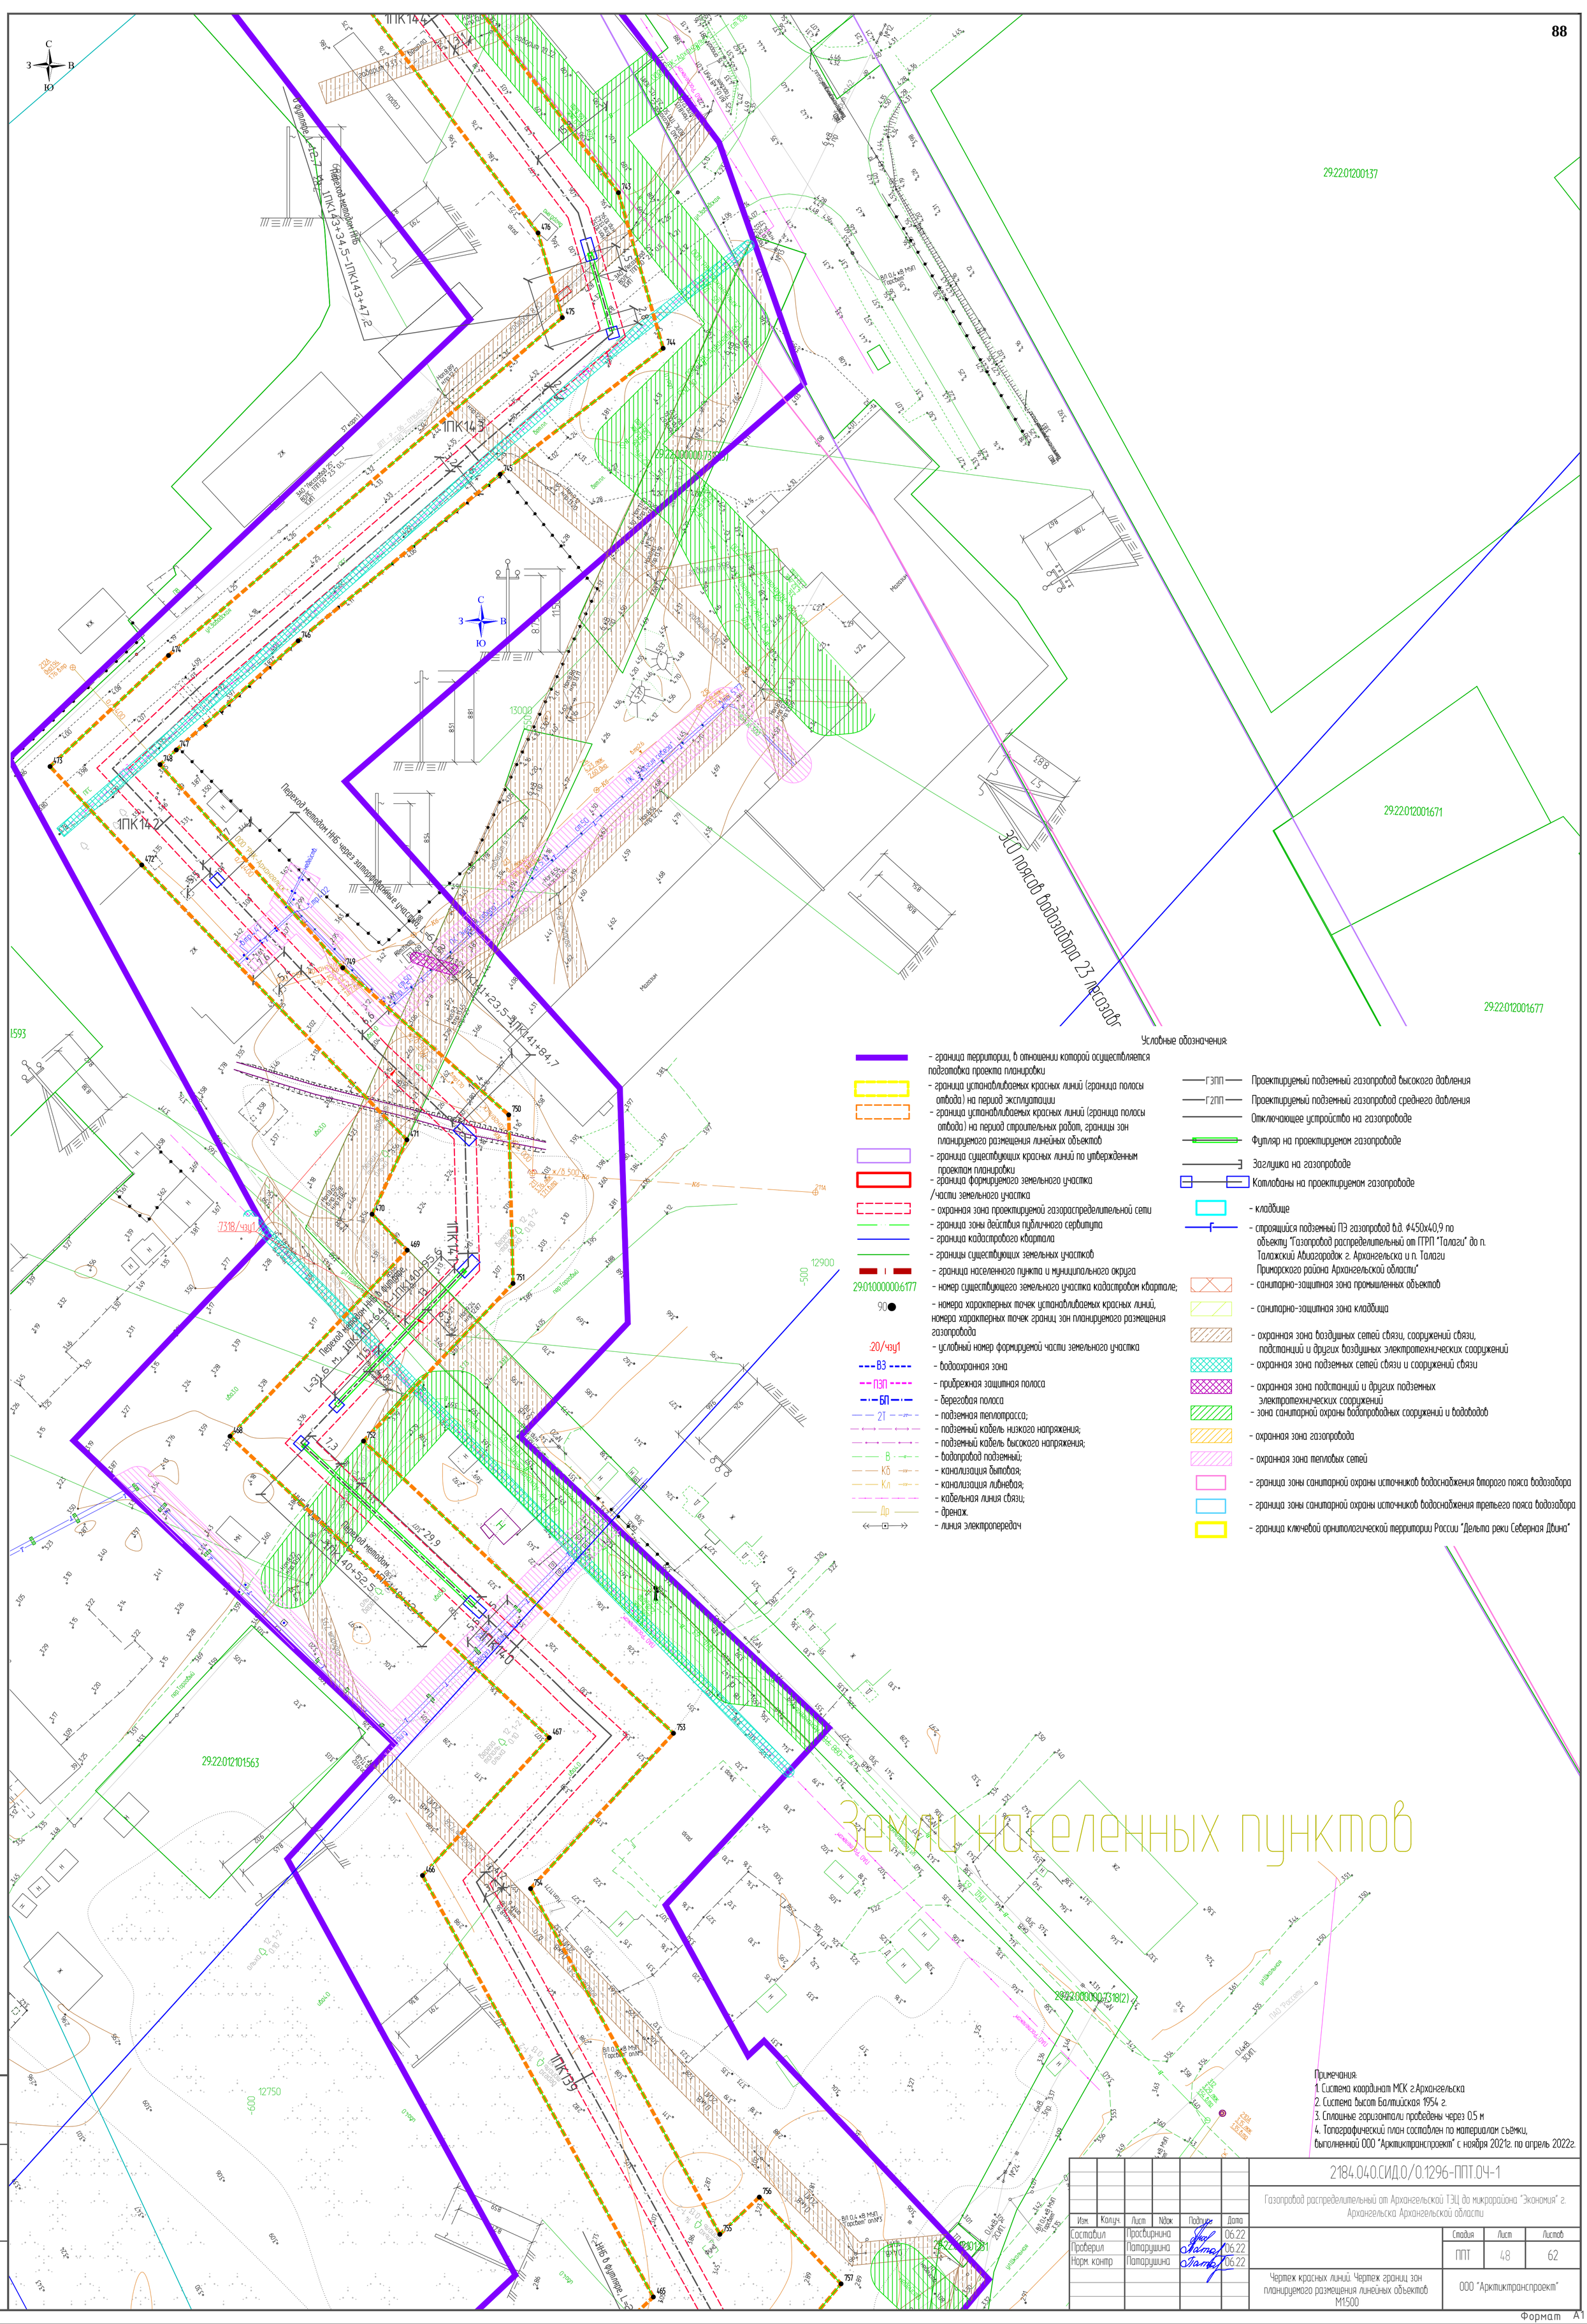
ПК142
ПК143
ПК144
ПК145
ПК146
ПК147
ПК148
ПК149
ПК1410
ПК1411
Переход методом НБ через автодорожные участки
Переход методом НБ через автодорожные участки
Переход методом НБ через автодорожные участки

Условные обозначения:

- граница территории, в отношении которой осуществляется подготовка проекта планировки
- граница устанавливаемых красных линий (граница полосы отвода) на период эксплуатации
- граница устанавливаемых красных линий (граница полосы отвода) на период строительных работ, границы зон планируемого размещения линейных объектов
- граница существующих красных линий по утвержденным проектам планировки
- граница формируемого земельного участка /части земельного участка
- охранная зона проектируемой газораспределительной сети
- граница зоны действия публичного сервитута
- граница кадастрового квартала
- границы существующих земельных участков
- граница населенного пункта и муниципального округа
- 29:01:000000:6177 - номер существующего земельного участка кадастровом квартале;
- 90 - номера характерных точек устанавливаемых красных линий, номера характерных точек границ зон планируемого размещения газопровода
- :20/чзу1 - условный номер формируемой части земельного участка
- ВЗ - водоохранная зона
- ПЗП - прибрежная защитная полоса
- БП - береговая полоса
- 2Т - подземная теплотрасса;
- подземный кабель низкого напряжения;
- подземный кабель высокого напряжения;
- В - водопровод подземный;
- Кб - канализация бытовая;
- Кл - канализация ливневая;
- кабельная линия связи;
- Др - дренаж.
- линия электропередач

- ГЗПП — Проектируемый подземный газопровод высокого давления
- Г2ПП — Проектируемый подземный газопровод среднего давления
- Отключающее устройство на газопроводе
- Футляр на проектируемом газопроводе
- Заглушка на газопроводе
- Компенсаторы на проектируемом газопроводе
- кладбище
- строящийся подземный ПЭ газопровод в/д. ф450х40,9 по объекту "Газопровод распределительный от ГРП "Талаги" до п. Талажский Авиагородок г. Архангельска и п. Талаги Приморского района Архангельской области"
- санитарно-защитная зона промышленных объектов
- санитарно-защитная зона кладбища
- охранная зона воздушных сетей связи, сооружений связи, подстанций и других воздушных электротехнических сооружений
- охранная зона подземных сетей связи и сооружений связи
- охранная зона подстанций и других подземных электротехнических сооружений
- зона санитарной охраны водопроводных сооружений и водоводов
- охранная зона газопровода
- охранная зона тепловых сетей
- граница зоны санитарной охраны источников водоснабжения второго пояса водозабора
- граница зоны санитарной охраны источников водоснабжения третьего пояса водозабора
- граница ключевой орнитологической территории России "Дельта реки Северная Двина"

29:22:012101:126
Земли населенных пунктов
предприятие по производству кирпичной древесины
Собственность Леонтьев Евгений Геннадьевич

29:22:000000:62
Земли населенных пунктов
Для строительства трассы ВЛ-10 кВ
Аренда Общество с ограниченной ответственностью "Архангельское специализированное энергетическое предприятие"

29:22:012101152
Земли населенных пунктов
Для размещения промышленных объектов
Аренда Общество с ограниченной ответственностью "Карданил"

29:22:0000006212
Земли населенных пунктов
Для строительства ВЛ-10 кВ
Аренда Общество с ограниченной ответственностью "Архангельское специализированное энергетическое предприятие"

29:22:012001673

29:22:012001664

29:22:012001913

ЗСО пояса водозабора 23 лесозавод

Переход методом НБ через электрифицированную дорогу

ПК14+67,9 - ПК14+95,3

ПК14+930,3 - ПК14+980,3

Примечания:
1. Система координат МСК г.Архангельска
2. Система высот Балтийская 1954 г.
3. Сплошные горизонтали проведены через 0.5 м
4. Топографический план составлен по материалам съёмки, выполненной ООО "Арктикгазпроект" с ноября 2021г. по апрель 2022г.

						2184.040.СИД.0/0.1296-ППТ.04-1			
Изм.	Кол.уч.	Лист	№док.	Подпись	Дата	Газопровод распределительный от Архангельской ТЭЦ до микрорайона "Экономия" г. Архангельска Архангельской области			
Составил		Просвирнина			06.22		Стадия	Лист	Листов
Проверил		Патарушина			06.22		ППТ	49	62
Норм. контр		Патарушина			06.22				
						Чертеж красных линий. Чертеж границ зон планируемого размещения линейных объектов М1:500	ООО "Арктикгазпроект"		

Инв. N подл. | Подпись и дата | Взам. инв. N

Формат А1

С
З В
Ю

29:22:012001683
Земли населенных пунктов
для размещения объектов технического обслуживания и ремонта транспортных средств, машин и оборудования

29:22:012012

29:22:012001138

29:22:012001126
Земли населенных пунктов
для эксплуатации здания склада
Собственность Дроздов Александр Сергеевич

29:22:012001127
Земли населенных пунктов
Объекты дорожного сервиса
Собственность Закрытое акционерное общество "Лесозавод 25"

29:22:012101123
Земли населенных пунктов
предприятие по производству клееной древесины
Собственность Леонтьев Евгений Геннадьевич

29:22:012101124

Земли населенных пунктов

Условные обозначения:

- граница территории, в отношении которой осуществляется подготовка проекта планировки
- граница устанавливаемых красных линий (граница полосы отвода) на период эксплуатации
- граница устанавливаемых красных линий (граница полосы отвода) на период строительных работ, границы зон планируемого размещения линейных объектов
- граница существующих красных линий по утвержденным проектам планировки
- граница формируемого земельного участка /части земельного участка
- охранная зона проектируемой газораспределительной сети
- граница зоны действия публичного сервитута
- граница кадастрового квартала
- границы существующих земельных участков
- граница населенного пункта и муниципального округа
- 29:01:000000:6177 - номер существующего земельного участка кадастровом квартале;
- 90 - номера характерных точек устанавливаемых красных линий, номера характерных точек границ зон планируемого размещения газопровода
- :20/чзу1 - условный номер формируемой части земельного участка
- ВЗ - водоохранная зона
- ПЗП - прибрежная защитная полоса
- БП - береговая полоса
- 2Т - подземная теплотрасса;
- подземный кабель низкого напряжения;
- подземный кабель высокого напряжения;
- В - водопровод подземный;
- КБ - канализация бытовая;
- Кл - канализация ливневая;
- кабельная линия связи;
- Др - дренаж.
- линия электропередач

- ГЗПП - Проектируемый подземный газопровод высокого давления
- Г2ПП - Проектируемый подземный газопровод среднего давления
- Отключающее устройство на газопроводе
- Футляр на проектируемом газопроводе
- Заглушка на газопроводе
- Компенсатор на проектируемом газопроводе
- кладбище
- строящийся подземный ПЭ газопровод в/д. ф450х40,9 по объекту "Газопровод распределительный от ГРП "Талаги" до п. Талажский Авиагородок г. Архангельска и п. Талаги Приморского района Архангельской области"
- санитарно-защитная зона промышленных объектов
- санитарно-защитная зона кладбища
- охранная зона воздушных сетей связи, сооружений связи, подстанций и других воздушных электротехнических сооружений
- охранная зона подземных сетей связи и сооружений связи
- охранная зона подстанций и других подземных электротехнических сооружений
- зона санитарной охраны водопроводных сооружений и водоводов
- охранная зона газопровода
- охранная зона тепловых сетей
- граница зоны санитарной охраны источников водоснабжения второго пояса водозабора
- граница зоны санитарной охраны источников водоснабжения третьего пояса водозабора
- граница ключевой орнитологической территории России "Дельта реки Северная Двина"

ЗСП поясов водозабора 23 лесозавод

ПК 150

ПК 149

ПК 148

ПК 147

ПК 146

ПК 145

ПК 144

ПК 143

ПК 142

ПК 141

ПК 140

ПК 139

ПК 138

ПК 137

ПК 136

ПК 135

ПК 134

ПК 133

ПК 132

ПК 131

ПК 130

ПК 129

ПК 128

ПК 127

ПК 126

ПК 125

ПК 124

ПК 123

ПК 122

ПК 121

ПК 120

ПК 119

ПК 118

ПК 117

ПК 116

ПК 115

ПК 114

ПК 113

ПК 112

ПК 111

ПК 110

ПК 109

ПК 108

ПК 107

ПК 106

ПК 105

ПК 104

ПК 103

ПК 102

ПК 101

ПК 100

ПК 99

ПК 98

ПК 97

ПК 96

ПК 95

ПК 94

ПК 93

ПК 92

ПК 91

ПК 90

ПК 89

ПК 88

ПК 87

ПК 86

ПК 85

ПК 84

ПК 83

ПК 82

ПК 81

ПК 80

ПК 79

ПК 78

ПК 77

ПК 76

ПК 75

ПК 74

ПК 73

ПК 72

ПК 71

ПК 70

ПК 69

ПК 68

ПК 67

ПК 66

ПК 65

ПК 64

ПК 63

ПК 62

ПК 61

ПК 60

ПК 59

ПК 58

ПК 57

ПК 56

ПК 55

ПК 54

ПК 53

ПК 52

ПК 51

ПК 50

ПК 49

ПК 48

ПК 47

ПК 46

ПК 45

ПК 44

ПК 43

ПК 42

ПК 41

ПК 40

ПК 39

ПК 38

ПК 37

ПК 36

ПК 35

ПК 34

ПК 33

ПК 32

ПК 31

ПК 30

ПК 29

ПК 28

ПК 27

ПК 26

ПК 25

ПК 24

ПК 23

ПК 22

ПК 21

ПК 20

ПК 19

ПК 18

ПК 17

ПК 16

ПК 15

ПК 14

ПК 13

ПК 12

ПК 11

ПК 10

ПК 9

ПК 8

ПК 7

ПК 6

ПК 5

ПК 4

ПК 3

ПК 2

ПК 1

ПК 0

Переход методом ННБ через автомобильную дорогу Архангельск-Новодвинск-Северодвинск

Переход методом ННБ через автомобильную дорогу Архангельск-Новодвинск-Северодвинск

Примечания
1. Система координат МСК г.Архангельска
2. Система высот Балтийская 1954 г.
3. Сплошные горизонтали проведены через 0.5 м
4. Топографический план составлен по материалам съёмки, выполненной ООО "Арктикгеотранспроект" с ноября 2021г. по апрель 2022г.

Изм.	Колуч.	Лист	№док	Подпись	Дата	2184.040.СИД.0/0.1296-ППТ.ОЧ-1		
						Газопровод распределительный от Архангельской ТЭЦ до микрорайона "Экономия" г. Архангельска Архангельской области		
Составил		Прасвирнина			06.22		Стадия	Лист	Листов
Проверил		Патарушина			06.22		ППТ	50	62
Норм. контр		Патарушина			06.22				
						Чертеж красных линий. Чертеж границ зон планируемого размещения линейных объектов М1:500	ООО "Арктикгеотранспроект"	

Взам. инв.N | Подпись и дата | Инв.N подл.

Формат А1

Условные обозначения:

- граница территории, в отношении которой осуществляется подготовка проекта планировки
- граница устанавливаемых красных линий (граница полосы отвода) на период эксплуатации
- граница устанавливаемых красных линий (граница полосы отвода) на период строительных работ, границы зон планируемого размещения линейных объектов
- граница существующих красных линий по утвержденным проектам планировки
- граница формируемого земельного участка /части земельного участка
- охранная зона проектируемой газораспределительной сети
- граница зоны действия публичного сервитута
- граница кадастрового квартала
- границы существующих земельных участков
- граница населенного пункта и муниципального округа
- 29:01:000000:6177 — номер существующего земельного участка кадастровом квартале;
- 90● — номера характерных точек устанавливаемых красных линий, номера характерных точек границ зон планируемого размещения газопровода
- :20/чзу1 — условный номер формируемой части земельного участка
- ВЗ — водоохранная зона
- ПЗП — прибрежная защитная полоса
- БП — береговая полоса
- 2Т — подземная теплотрасса;
- подземный кабель низкого напряжения;
- подземный кабель высокого напряжения;
- В — водопровод подземный;
- КБ — канализация бытовая;
- Кл — канализация ливневая;
- кабельная линия связи;
- Др — дренаж.
- линия электропередач

- ГЗПП — Проектируемый подземный газопровод высокого давления
- Г2ПП — Проектируемый подземный газопровод среднего давления
- Отключающее устройство на газопроводе
- Футляр на проектируемом газопроводе
- Заглушка на газопроводе
- Котлованы на проектируемом газопроводе
- кладбище
- строящийся подземный ПЭ газопровод в.д. ф450х40,9 по объекту "Газопровод распределительный от ГГРП "Талаги" до п. Талажский Авиагородок г. Архангельска и п. Талаги Приморского района Архангельской области"
- санитарно-защитная зона промышленных объектов
- санитарно-защитная зона кладбища
- охранная зона воздушных сетей связи, сооружений связи, подстанций и других воздушных электротехнических сооружений
- охранная зона подземных сетей связи и сооружений связи
- охранная зона подстанций и других подземных электротехнических сооружений
- зона санитарной охраны водопроводных сооружений и водоводов
- охранная зона газопровода
- охранная зона тепловых сетей
- граница зоны санитарной охраны источников водоснабжения второго пояса водозабора
- граница зоны санитарной охраны источников водоснабжения третьего пояса водозабора
- граница ключевой орнитологической территории России "Дельта реки Северная Двина"

29:22:011308:1462
29:22:011308:1467
29:22:012001:7
29:22:012001:12
29:22:012001:8
29:22:012001:9
29:22:012001:52
29:22:012001:29
Земли населенных пунктов
для совместной эксплуатации жилого дома
Собственность Лебедева Екатерина Александровна
29:22:012001:678
Земли населенных пунктов
29:22:012001:679
29:22:012101:112
29:22:000000:7936

ЗСО поясов водозабора 23 лесозавод

Переход методом ННБ через заторфованные участки, L=150,8 м, 1ПК152+29,9–1ПК153+80,7

Переход методом ННБ через заторфованные участки, L=149 м, 1ПК150+76,9–1ПК152+25,9

1ПК154
1ПК153
1ПК152
1ПК151

ВЛ 0,4 кВ МУП "Горсвет"
ВЛ 10 кВ
ООО "РВК-Архангельск" ПНД ф225
ООО "РВК-Архангельск" ПНД ф250
ООО "РВК-Архангельск" ПНД ф315
ООО "РВК-Архангельск" ПНД ф400
ООО "РВК-Архангельск" ПНД ф500
ООО "РВК-Архангельск" ПНД ф630
ООО "РВК-Архангельск" ПНД ф710
ООО "РВК-Архангельск" ПНД ф800
ООО "РВК-Архангельск" ПНД ф1000
ООО "РВК-Архангельск" ПНД

Земли населенных пунктов

29:22:011308:1221
Земли населенных пунктов
Для размещения (эксплуатации) многоквартирного жилого дома
Собственность муниципальное образование "Город Архангельск"

29:22:011308:1470

29:22:011308:10

29:22:011308:1239

29:22:011308:1179

29:22:011308:81
Земли населенных пунктов
Строительство индивидуального жилого дома
Аренда Трунов Сергей Александрович

29:22:011308:1483
Земли населенных пунктов
Для индивидуального жилищного строительства
Собственность Плюснин Федор Алексеевич

29:22:012101:30
Земли населённых пунктов
Для индивидуальной жилой застройки
Собственность Максимов Николай Анатольевич

29:22:012101:31
Земли населённых пунктов
Для эксплуатации трехэтажного жилого дома
Долевая собственность Безбородова Любовь Петровна, Ширяева Ева Владимировна, Ширяев Александр Владимирович, Ширяев Матвей Александрович, Ширяева Екатерина Александровна

29:22:012101:587
Земли населённых пунктов
Для иных видов использования, характерных для населённых пунктов
Собственность Муниципальное образование "Город Архангельск"

29:22:012101:120

29:22:012101:56

29:22:012101:57

29:22:012101:54

29:22:012101:32

29:22:012101:135

29:22:012101:3

29:22:012101:4

29:22:012101:33

29:22:012101:80

29:22:012101:39

29:22:012101:40

29:22:012101:58

29:22:012101:48

29:22:012101:35

29:22:012101:5

29:22:012101:59

29:22:012101:84

29:22:012101:165

29:22:012101:85

29:22:012101:60

29:22:012101:28

29:22:012101:41

ЗСО поясов водозабора 23 лесозавод

ПК158

ПК157

ПК156

ПК155

ПК154

ПК153

ПК152

ПК151

ПК150

ПК149

ПК148

ПК147

ПК146

ПК145

ПК144

ПК143

ПК142

ПК141

ПК140

ПК139

ПК138

ПК137

ПК136

ПК135

ПК134

ПК133

ПК132

ПК131

ПК130

ПК129

ПК128

ПК127

ПК126

ПК125

ПК124

ПК123

ПК122

ПК121

ПК120

ПК119

ПК118

ПК117

ПК116

ПК115

ПК114

ПК113

ПК112

ПК111

ПК110

ПК109

ПК108

ПК107

ПК106

ПК105

ПК104

ПК103

ПК102

ПК101

ПК100

ПК99

ПК98

ПК97

ПК96

ПК95

ПК94

ПК93

ПК92

ПК91

ПК90

ПК89

ПК88

ПК87

ПК86

ПК85

ПК84

ПК83

ПК82

ПК81

ПК80

ПК79

ПК78

ПК77

ПК76

ПК75

ПК74

ПК73

ПК72

ПК71

ПК70

ПК69

ПК68

ПК67

ПК66

ПК65

ПК64

ПК63

ПК62

ПК61

ПК60

ПК59

ПК58

ПК57

ПК56

ПК55

ПК54

ПК53

ПК52

ПК51

ПК50

ПК49

ПК48

ПК47

ПК46

ПК45

ПК44

ПК43

ПК42

ПК41

ПК40

ПК39

ПК38

ПК37

ПК36

ПК35

ПК34

ПК33

ПК32

ПК31

ПК30

ПК29

ПК28

ПК27

ПК26

ПК25

ПК24

ПК23

ПК22

ПК21

ПК20

ПК19

ПК18

ПК17

ПК16

ПК15

ПК14

ПК13

ПК12

ПК11

ПК10

ПК9

ПК8

ПК7

ПК6

ПК5

ПК4

ПК3

ПК2

ПК1

ПК0

Условные обозначения:

- граница территории, в отношении которой осуществляется подготовка проекта планировки
- граница устанавливаемых красных линий (граница полосы отвода) на период эксплуатации
- граница устанавливаемых красных линий (граница полосы отвода) на период строительных работ, границы зон планируемого размещения линейных объектов
- граница существующих красных линий по утвержденным проектам планировки
- граница формируемого земельного участка /части земельного участка
- охранная зона проектируемой газораспределительной сети
- граница зоны действия публичного сервитута
- граница кадастрового квартала
- границы существующих земельных участков
- граница населенного пункта и муниципального округа
- 29:01:000000:6177 - номер существующего земельного участка кадастровом квартале;
- 90 - номера характерных точек устанавливаемых красных линий, номера характерных точек границ зон планируемого размещения газопровода
- :20/чзу1 - условный номер формируемой части земельного участка
- ВЗ - водоохранная зона
- ПЗП - прибрежная защитная полоса
- БП - береговая полоса
- 2Т - подземная теплотрасса;
- подземный кабель низкого напряжения;
- подземный кабель высокого напряжения;
- В - водопровод подземный;
- Кб - канализация бытовая;
- Кл - канализация ливневая;
- кабельная линия связи;
- Др - дренаж.
- линия электропередач

- ГЗПП - Проектируемый подземный газопровод высокого давления
- Г2ПП - Проектируемый подземный газопровод среднего давления
- Отключающее устройство на газопроводе
- Футляр на проектируемом газопроводе
- Заглушка на газопроводе
- Котлованы на проектируемом газопроводе
- кладбище
- строящийся подземный ПЭ газопровод в.д. ф450х40,9 по объекту "Газопровод распределительный от ГГРП "Талаги" до п. Талажский Авиагородок г. Архангельска и п. Талаги Приморского района Архангельской области"
- санитарно-защитная зона промышленных объектов
- санитарно-защитная зона кладбища
- охранная зона воздушных сетей связи, сооружений связи, подстанций и других воздушных электротехнических сооружений
- охранная зона подземных сетей связи и сооружений связи
- охранная зона подстанций и других подземных электротехнических сооружений
- зона санитарной охраны водопроводных сооружений и водоводов
- охранная зона газопровода
- охранная зона тепловых сетей
- граница зоны санитарной охраны источников водоснабжения второго пояса водозабора
- граница зоны санитарной охраны источников водоснабжения третьего пояса водозабора
- граница ключевой орнитологической территории России "Дельта реки Северная Двина"

Примечания:
1. Система координат МСК г.Архангельска
2. Система высот Балтийская 1954 г.
3. Сплошные горизонтали проведены через 0.5 м
4. Топографический план составлен по материалам съёмки, выполненной ООО "Арктиктранспроект" с ноября 2021г. по апрель 2022г.

Изм.	Колуч.	Лист	№док	Подпись	Дата
Составил		Просвирнина			06.22
Проверил		Патарушина			06.22
Норм. контр		Патарушина			06.22

2184.040.СИД.0/0.1296-ППТ.ОЧ-1

Газопровод распределительный от Архангельской ТЭЦ до микрорайона "Экономия" г. Архангельска Архангельской области

Стадия	Лист	Листов
ППТ	52	62

Чертеж красных линий. Чертеж границ зон планируемого размещения линейных объектов М1:500

ООО "Арктиктранспроект"

Взам. инв.N | Подпись и дата | Инв. N подл.

Формат А1

Условные обозначения:

- граница территории, в отношении которой осуществляется подготовка проекта планировки
- граница устанавливаемых красных линий (граница полосы отвода) на период эксплуатации
- граница устанавливаемых красных линий (граница полосы отвода) на период строительных работ, границы зон планируемого размещения линейных объектов
- граница существующих красных линий по утвержденным проектам планировки
- граница формируемого земельного участка /части земельного участка
- охранная зона проектируемой газораспределительной сети
- граница зоны действия публичного сервитута
- граница кадастрового квартала
- границы существующих земельных участков
- граница населенного пункта и муниципального округа
- номер существующего земельного участка кадастровом квартале;
- номера характерных точек устанавливаемых красных линий, номера характерных точек границ зон планируемого размещения газопровода
- условный номер формируемой части земельного участка
- ВЗ — водоохранная зона
- ПЗП — прибрежная защитная полоса
- БП — береговая полоса
- 2Т — подземная теплотрасса;
- подземный кабель низкого напряжения;
- подземный кабель высокого напряжения;
- В — водопровод подземный;
- КБ — канализация бытовая;
- Кл — канализация ливневая;
- кабельная линия связи;
- Др — дренаж.
- линия электропередач

- ГЗПП — Проектируемый подземный газопровод высокого давления
- Г2ПП — Проектируемый подземный газопровод среднего давления
- Отключающее устройство на газопроводе
- Футляр на проектируемом газопроводе
- Заглушка на газопроводе
- Котлованы на проектируемом газопроводе
- кладбище
- строящийся подземный ПЭ газопровод в.д. ф450х40,9 по объекту "Газопровод распределительный от ГГРП "Талаги" до п. Талажский Авиагородок г. Архангельска и п. Талаги Приморского района Архангельской области"
- санитарно-защитная зона промышленных объектов
- санитарно-защитная зона кладбища
- охранная зона воздушных сетей связи, сооружений связи, подстанций и других воздушных электротехнических сооружений
- охранная зона подземных сетей связи и сооружений связи
- охранная зона подстанций и других подземных электротехнических сооружений
- зона санитарной охраны водопроводных сооружений и водоводов
- охранная зона газопровода
- охранная зона тепловых сетей
- граница зоны санитарной охраны источников водоснабжения второго пояса водозабора
- граница зоны санитарной охраны источников водоснабжения третьего пояса водозабора
- граница ключевой орнитологической территории России "Дельта реки Северная Двина"

Земли населенных пунктов

Земли населенных пунктов

Земли населенных пунктов

ЗСО поясов водозабора 23 лесозавод

Город Архангельск

Примечания:
1. Система координат МСК г.Архангельска
2. Система высот Балтийская 1954 г.
3. Сплошные горизонтали проведены через 0.5 м
4. Топографический план составлен по материалам съёмки, выполненной ООО "Арктиктранспроект" с ноября 2021г. по апрель 2022г.

Изм.	Колуч.	Лист	№док.	Подпись	Дата
Составил		Просвирнина			06.22
Проверил		Патарушина			06.22
Норм. контр		Патарушина			06.22

2184.040.СИД.0/0.1296-ППТ.ОЧ-1

Газопровод распределительный от Архангельской ТЭЦ до микрорайона "Экономия" г. Архангельска Архангельской области

Стадия	Лист	Листов
ППТ	53	62

Чертеж красных линий. Чертеж границ зон планируемого размещения линейных объектов М1:500

ООО "Арктиктранспроект"

Взам. инв.N | Подпись и дата | Инв. N подл.

Формат А1

Условные обозначения:

- граница территории, в отношении которой осуществляется подготовка проекта планировки
- граница устанавливаемых красных линий (граница полосы отвода) на период эксплуатации
- граница устанавливаемых красных линий (граница полосы отвода) на период строительных работ, границы зон планируемого размещения линейных объектов
- граница существующих красных линий по утвержденным проектам планировки
- граница формируемого земельного участка /части земельного участка
- охранная зона проектируемой газораспределительной сети
- граница зоны действия публичного сервитута
- граница кадастрового квартала
- границы существующих земельных участков
- граница населенного пункта и муниципального округа
- 29:01:000000:6177 - номер существующего земельного участка кадастровом квартале;
- 90● - номера характерных точек устанавливаемых красных линий, номера характерных точек границ зон планируемого размещения газопровода
- :20/чзу1 - условный номер формируемой части земельного участка
- ВЗ - водоохранная зона
- ПЗП - прибрежная защитная полоса
- БП - береговая полоса
- 2Т - подземная теплотрасса;
- подземный кабель низкого напряжения;
- подземный кабель высокого напряжения;
- В - водопровод подземный;
- Кб - канализация бытовая;
- Кл - канализация ливневая;
- кабельная линия связи;
- Др - дренаж.
- линия электропередач

- ГЗПП - Проектируемый подземный газопровод высокого давления
- Г2ПП - Проектируемый подземный газопровод среднего давления
- Отключающее устройство на газопроводе
- Футляр на проектируемом газопроводе
- Заглушка на газопроводе
- Котлованы на проектируемом газопроводе
- кладбище
- строящийся подземный ПЭ газопровод в.д. ф450х40,9 по объекту "Газопровод распределительный от ГГРП "Талаги" до п. Талажский Авиагородок г. Архангельска и п. Талаги Приморского района Архангельской области"
- санитарно-защитная зона промышленных объектов
- санитарно-защитная зона кладбища
- охранная зона воздушных сетей связи, сооружений связи, подстанций и других воздушных электротехнических сооружений
- охранная зона подземных сетей связи и сооружений связи
- охранная зона подстанций и других подземных электротехнических сооружений
- зона санитарной охраны водопроводных сооружений и водоводов
- охранная зона газопровода
- охранная зона тепловых сетей
- граница зоны санитарной охраны источников водоснабжения второго пояса водозабора
- граница зоны санитарной охраны источников водоснабжения третьего пояса водозабора
- граница ключевой орнитологической территории России "Дельта реки Северная Двина"

Земли населенных пунктов

29:22:011310:316
Земли населенных пунктов
Для размещения объекта здравоохранения, объекта социального обеспечения
Собственность Архангельская область
Постоянное (бессрочное) пользование Государственное бюджетное стационарное учреждение социального обслуживания системы социальной защиты населения Архангельской области "Майскаланский психоневрологический интернат"

:7936/чзу1

Примечания:
1. Система координат МСК г.Архангельска
2. Система высот Балтийская 1954 г.
3. Сплошные горизонтали проведены через 0.5 м
4. Топографический план составлен по материалам съёмки, выполненной ООО "Арктиктранспроект" с ноября 2021г. по апрель 2022г.

Изм.	Колуч.	Лист	№док	Подпись	Дата
Составил		Просвирнина			06.22
Проверил		Патарушина			06.22
Норм. контр		Патарушина			06.22

2184.040.СИД.0/0.1296-ППТ.ОЧ-1

Газопровод распределительный от Архангельской ТЭЦ до микрорайона "Экономия" г. Архангельска Архангельской области

Стадия	Лист	Листов
ППТ	54	62

Чертеж красных линий. Чертеж границ зон планируемого размещения линейных объектов М1:500

ООО "Арктиктранспроект"

Взам. инв.N | Подпись и дата | Инв. N подл.

Формат А2

Земли населенных пунктов

Город Архангельск

Условные обозначения:

- граница территории, в отношении которой осуществляется подготовка проекта планировки
- граница устанавливаемых красных линий (граница полосы отвода) на период эксплуатации
- граница устанавливаемых красных линий (граница полосы отвода) на период строительных работ, границы зон планируемого размещения линейных объектов
- граница существующих красных линий по утвержденным проектам планировки
- граница формируемого земельного участка /части земельного участка
- охранная зона проектируемой газораспределительной сети
- граница зоны действия публичного сервитута
- граница кадастрового квартала
- границы существующих земельных участков
- граница населенного пункта и муниципального округа
- 29:01:000000:6177 — номер существующего земельного участка кадастровом квартале;
- 90 — номера характерных точек устанавливаемых красных линий, номера характерных точек границ зон планируемого размещения газопровода
- :20/чзу1 — условный номер формируемой части земельного участка
- ВЗ — водоохранная зона
- ПЗП — прибрежная защитная полоса
- БП — береговая полоса
- 2Т — подземная теплотрасса;
- подземный кабель низкого напряжения;
- подземный кабель высокого напряжения;
- В — водопровод подземный;
- Кб — канализация бытовая;
- Кл — канализация ливневая;
- кабельная линия связи;
- Др — дренаж.
- линия электропередач

- Г3ПП — Проектируемый подземный газопровод высокого давления
- Г2ПП — Проектируемый подземный газопровод среднего давления
- Отключающее устройство на газопроводе
- Футляр на проектируемом газопроводе
- Заглушка на газопроводе
- Котлованы на проектируемом газопроводе
- кладбище
- строящийся подземный ПЭ газопровод в.д. ф450х40,9 по объекту "Газопровод распределительный от ГРПП "Талаги" до п. Талажский Авиагородок г. Архангельска и п. Талаги Приморского района Архангельской области"
- санитарно-защитная зона промышленных объектов
- санитарно-защитная зона кладбища
- охранная зона воздушных сетей связи, сооружений связи, подстанций и других воздушных электротехнических сооружений
- охранная зона подземных сетей связи и сооружений связи
- охранная зона подстанций и других подземных электротехнических сооружений
- зона санитарной охраны водопроводных сооружений и водоводов
- охранная зона газопровода
- охранная зона тепловых сетей
- граница зоны санитарной охраны источников водоснабжения второго пояса водозабора
- граница зоны санитарной охраны источников водоснабжения третьего пояса водозабора
- граница ключевой орнитологической территории России "Дельта реки Северная Двина"

Примечания:
1. Система координат МСК г.Архангельска
2. Система высот Балтийская 1954 г.
3. Сплошные горизонтали проведены через 0.5 м
4. Топографический план составлен по материалам съёмки, выполненной ООО "Арктиктранспроект" с ноября 2021г. по апрель 2022г.

Изм.	Колуч.	Лист	№док	Подпись	Дата
Составил		Просвирнина			06.22
Проверил		Патарушина			06.22
Норм. контр		Патарушина			06.22

2184.040.СИД.0/0.1296-ППТ.ОЧ-1

Газопровод распределительный от Архангельской ТЭЦ до микрорайона "Экономия" г. Архангельска Архангельской области

Стадия	Лист	Листов
ППТ	55	62

Чертеж красных линий. Чертеж границ зон планируемого размещения линейных объектов М1:500

ООО "Арктиктранспроект"

Взам. инв.N | Подпись и дата | Инв. N подл.

Формат А1

Условные обозначения:

- граница территории, в отношении которой осуществляется подготовка проекта планировки
- граница устанавливаемых красных линий (граница полосы отвода) на период эксплуатации
- граница устанавливаемых красных линий (граница полосы отвода) на период строительных работ, границы зон планируемого размещения линейных объектов
- граница существующих красных линий по утвержденным проектам планировки
- граница формируемого земельного участка /части земельного участка
- охранная зона проектируемой газораспределительной сети
- граница зоны действия публичного сервитута
- граница кадастрового квартала
- границы существующих земельных участков
- граница населенного пункта и муниципального округа
- 29:01:000000:6177 - номер существующего земельного участка кадастровом квартале;
- 90 - номера характерных точек устанавливаемых красных линий, номера характерных точек границ зон планируемого размещения газопровода
- :20/чзу1 - условный номер формируемой части земельного участка
- ВЗ - водоохранная зона
- ПЗП - прибрежная защитная полоса
- БП - береговая полоса
- 2Т - подземная теплотрасса;
- подземный кабель низкого напряжения;
- подземный кабель высокого напряжения;
- В - водопровод подземный;
- Кб - канализация бытовая;
- Кл - канализация ливневая;
- кабельная линия связи;
- Др - дренаж.
- линия электропередач

- ГЗПП - Проектируемый подземный газопровод высокого давления
- Г2ПП - Проектируемый подземный газопровод среднего давления
- Отключающее устройство на газопроводе
- Футляр на проектируемом газопроводе
- Заглушка на газопроводе
- Котлованы на проектируемом газопроводе
- кладбище
- строящийся подземный ПЭ газопровод в.д. ф450х40,9 по объекту "Газопровод распределительный от ГГРП "Талаги" до п. Талажский Авиагородок г. Архангельска и п. Талаги Приморского района Архангельской области"
- санитарно-защитная зона промышленных объектов
- санитарно-защитная зона кладбища
- охранная зона воздушных сетей связи, сооружений связи, подстанций и других воздушных электротехнических сооружений
- охранная зона подземных сетей связи и сооружений связи
- охранная зона подстанций и других подземных электротехнических сооружений
- зона санитарной охраны водопроводных сооружений и водоводов
- охранная зона газопровода
- охранная зона тепловых сетей
- граница зоны санитарной охраны источников водоснабжения второго пояса водозабора
- граница зоны санитарной охраны источников водоснабжения третьего пояса водозабора
- граница ключевой орнитологической территории России "Дельта реки Северная Двина"

29:22:011309:6
Земли населённых пунктов
эксплуатация административного здания
Собственность Муниципальное образование "Город Архангельск"

29:22:011309:16
Земли населённых пунктов
для эксплуатации спортивного ядра и спортплощадок
Собственность Муниципальное образование "Город Архангельск"
Постоянное (бессрочное) пользование муниципальное бюджетное общеобразовательное учреждение муниципального образования "Город Архангельск" "Средняя школа №59 имени Героя Советского Союза М.Е.Родионова"

Земли населенных пунктов

29:22:011309:757
Земли населенных пунктов
Для эксплуатации здания храма
Собственность Православная религиозная организация Архангельская и Холмогорская Епархия Русской Православной Церкви

29:22:011309:3

29:22:011309:26

29:22:011309

29:22:011310:1

29:22:011310:21

29:22:011310:24
Земли населённых пунктов
для эксплуатации здания трансформаторной подстанции
Собственность Акционерное общество "Архинвестэнерго"

29:22:011310:7
Земли населённых пунктов
Для эксплуатации одноэтажного здания подстанции № 12
Долевая собственность Ромашевская Наталия Николаевна, Ромашевский Владимир Николаевич

29:22:011310:16

29:22:011310:17

Примечания:
1. Система координат МСК г.Архангельска
2. Система высот Балтийская 1954 г.
3. Сплошные горизонтали проведены через 0.5 м
4. Топографический план составлен по материалам съёмки, выполненной ООО "Арктиктранспроект" с ноября 2021г. по апрель 2022г.

						2184.040.СИД.0/0.1296-ППТ.ОЧ-1
						Газопровод распределительный от Архангельской ТЭЦ до микрорайона "Экономия" г. Архангельска Архангельской области
Изм.	Колуч.	Лист	№док	Подпись	Дата	
Составил		Просвирнина			06.22	Стадия: ППТ; Лист: 56; Листов: 62
Проверил		Патарушина			06.22	
Норм. контр		Патарушина			06.22	
						Чертеж красных линий. Чертеж границ зон планируемого размещения линейных объектов М1:500
						ООО "Арктиктранспроект"

Взам. инв.N | Подпись и дата | Инв. N подл.

Формат А1

Земли населенных пунктов

29:22:011306

29:22:011202:209

29:22:011202:11
Земли населенных пунктов
Здание культурного центра
Собственность Муниципальное образование "Город Архангельск"
Посадочное (бессрочное) пользование Муниципальное учреждение культуры "Культурный центр "Майская"

29:22:011202:204
Земли населенных пунктов
Для эксплуатации производственного комплекса зданий и сооружений
Собственность Леонтьев Евгений Геннадьевич

29:22:011202:200
Земли населенных пунктов
Для эксплуатации многоквартирного жилого дома

29:22:011202:336

29:22:011202:206
Земли населенных пунктов
Для эксплуатации многоквартирного жилого дома

29:22:011202:225
Земли населенных пунктов
эксплуатация здания трансформаторной подстанции
Собственность Акционерное общество "Архоблэнерго"

29:22:011202:2025
Земли населенных пунктов
эксплуатация здания магазина №43
Аренда Габрилова Елена Энгельсовна

Распоряжение Минимущества от 15.07.2017 № 793-р
(исключение из границ застройки)
изменен 39 распоряжением Мэрии от 13.08.2019 № 2748р
вкл изменения распоряжение Мэрии от 12.12.2019 № 4413р

ПК "Энергия севера" ст.300

Переход методом НБ через железнодорожные пути, L=414,8 м, 1ПК176+88,3 - 1ПК180+03

Переход методом НБ автотрас., L=105 м, 1ПК176+76,3 - 1ПК177+81,3

Переход методом НБ через железнодорожные пути, L=414,8 м, 1ПК176+88,3 - 1ПК180+03

Переход методом НБ автотрас., L=105 м, 1ПК176+76,3 - 1ПК177+81,3

Переход методом НБ автотрас., L=105 м, 1ПК176+50,5 - 1ПК177+55,5

Условные обозначения:

ношении которой осуществляется
подготовки проекта планировки

- граница устанавливаемых красных линий (граница полосы отвода) на период эксплуатации
- граница устанавливаемых красных линий (граница полосы отвода) на период строительных работ, границы зон планируемого размещения линейных объектов
- граница существующих красных линий по утвержденным проектам планировки
- граница формируемого земельного участка /части земельного участка
- охранная зона проектируемой газораспределительной сети
- граница зоны действия публичного сервитута
- граница кадастрового квартала
- границы существующих земельных участков
- граница населенного пункта и муниципального округа
- 29:01:000000:6177 - номер существующего земельного участка кадастровом квартале;
- 90● - номера характерных точек устанавливаемых красных линий, номера характерных точек границ зон планируемого размещения газопровода
- :20/чзу1 - условный номер формируемой части земельного участка
- ВЗ - водоохранная зона
- ПЗП - прибрежная защитная полоса
- БП - береговая полоса
- 2Т - подземная теплотрасса;
- подземный кабель низкого напряжения;
- подземный кабель высокого напряжения;
- В - водопровод подземный;
- Кб - канализация бытовая;
- Кл - канализация ливневая;
- кабельная линия связи;
- Пр - прочие

- ГЗПП — Проектируемый подземный газопровод высокого давления
- Г2ПП — Проектируемый подземный газопровод среднего давления
- Отключающее устройство на газопроводе
- Футляр на проектируемом газопроводе
- Заглушка на газопроводе
- Котлованы на проектируемом газопроводе
- кладбище
- строящийся подземный ПЭ газопровод б.д. ф450х40,9 по объекту "Газопровод распределительный от ГГРП "Талаги" до п. Талажский Авиагородок г. Архангельска и п. Талаги Приморского района Архангельской области"
- санитарно-защитная зона промышленных объектов
- санитарно-защитная зона кладбища
- охранная зона воздушных сетей связи, сооружений связи, подстанций и других воздушных электротехнических сооружений
- охранная зона подземных сетей связи и сооружений связи
- охранная зона подстанций и других подземных электротехнических сооружений
- зона санитарной охраны водопроводных сооружений и водоводов
- охранная зона газопровода
- охранная зона тепловых сетей
- граница зоны санитарной охраны источников водоснабжения второго пояса водозабора
- граница зоны санитарной охраны источников водоснабжения третьего пояса водозабора
- граница ключевой орнитологической территории России "Дельта реки Северная Двина"

29:22:011306:547
Земли населенных пунктов
для эксплуатации многоквартирного жилого дома
Долевая собственность Миронова Алевтина Николаевна,
Муниципальное образование "город Архангельск"

Переход методом ННБ б фильтре L=256 м, 1ПК182+71,6–1ПК184+9,2

1ПК181

1ПК180

1ПК179+43,7–1ПК180+43,8

Переход методом ННБ через заторфованные участки, L=94,9м 1ПК177+99,3–1ПК177+84,1

Переход методом ННБ через заторфованные участки, L=114,8 м 1ПК176+80,3–1ПК177+95,1

29:22:011306:6
29:22:011306:2
29:22:011306:412
29:22:011306:416
29:22:011306:4
29:22:011306:1

Распоряжение Минимущества от 07.12.2018 № 2283-р
(малоэт.многокварт.жилая застройка)

Земли населенных пунктов

Примечания:
1. Система координат МСК г.Архангельска
2. Система высот Балтийская 1954 г.
3. Сплошные горизонтали проведены через 0.5 м
4. Топографический план составлен по материалам съёмки, выполненной ООО "Арктиктранспроект" с ноября 2021г. по апрель 2022г.

Изм.	Колуч.	Лист	№док.	Подпись	Дата
Составил		Просвирнина			06.22
Проверил		Патарушина			06.22
Норм. контр		Патарушина			06.22

2184.040.СИД.0/0.1296-ППТ.ОЧ-1

Газопровод распределительный от Архангельской ТЭЦ до микрорайона "Экономия" г. Архангельска Архангельской области

Стадия	Лист	Листов
ППТ	58	62

Чертеж красных линий. Чертеж границ зон планируемого размещения линейных объектов М1:500

ООО "Арктиктранспроект"

Взам. инв.N | Подпись и дата | Инв. N подл.

Формат А1

Условные обозначения:

ношении которой осуществляется

подготовки проекта планировки

- граница устанавливаемых красных линий (граница полосы отвода) на период эксплуатации
- граница устанавливаемых красных линий (граница полосы отвода) на период строительных работ, границы зон планируемого размещения линейных объектов
- граница существующих красных линий по утвержденным проектам планировки
- граница формируемого земельного участка /части земельного участка
- охранная зона проектируемой газораспределительной сети
- граница зоны действия публичного сервитута
- граница кадастрового квартала
- границы существующих земельных участков
- граница населенного пункта и муниципального округа

29:01:000000:6177 - номер существующего земельного участка кадастровом квартале;

90● - номера характерных точек устанавливаемых красных линий, номера характерных точек границ зон планируемого размещения газопровода

:20/чзу1 - условный номер формируемой части земельного участка

ВЗ - водоохранная зона

ПЗП - прибрежная защитная полоса

БП - береговая полоса

2Т - подземная теплотрасса;

- подземный кабель низкого напряжения;
- подземный кабель высокого напряжения;

В - водопровод подземный;

КБ - канализация бытовая;

Кл - канализация ливневая;

- кабельная линия связи;

ГЗПП Проектируемый подземный газопровод высокого давления

Г2ПП Проектируемый подземный газопровод среднего давления

Отключающее устройство на газопроводе

Футляр на проектируемом газопроводе

Заглушка на газопроводе

Котлованы на проектируемом газопроводе

- кладбище
- строящийся подземный ПЭ газопровод в.д. ф450х40,9 по объекту "Газопровод распределительный от ГГРП "Талаги" до п. Талажский Авиагородок г. Архангельска и п. Талаги Приморского района Архангельской области"
- санитарно-защитная зона промышленных объектов
- санитарно-защитная зона кладбища
- охранная зона воздушных сетей связи, сооружений связи, подстанций и других воздушных электротехнических сооружений
- охранная зона подземных сетей связи и сооружений связи
- охранная зона подстанций и других подземных электротехнических сооружений
- зона санитарной охраны водопроводных сооружений и водоводов
- охранная зона газопровода
- охранная зона тепловых сетей
- граница зоны санитарной охраны источников водоснабжения второго пояса водозабора
- граница зоны санитарной охраны источников водоснабжения третьего пояса водозабора
- граница ключевой орнитологической территории России "Дельта реки Северная Двина"

Земли населенных пунктов

29:22:011301:71

29:22:011303:4

29:22:011301:81

29:22:011301:15

29:22:011301:521

29:22:011301:520

29:22:011301:366

29:22:011301:64

29:22:011301:69

29:22:011301:70
Земли населенных пунктов
Для эксплуатации одноэтажного жилого дома
Собственность Фостаненко Ирина Ивановна

29:22:011301:403
Земли населенных пунктов
индивидуальное жилищное строительство

29:22:011301:66
Земли населенных пунктов
Для строительства индивидуального жилого дома с надворными постройками
Долевая собственность Костылева Наталья Алексеевна, Костылев Александр Константинович

29:22:011301:372
Земли населенных пунктов
Для размещения среднеэтажного жилого дома
Временный

29:22:000000:7922
Земли населенных пунктов
для эксплуатации
Собственность не разграничена

29:22:011307:10
Земли населенных пунктов
эксплуатация садового жилого дома
Собственность Антонов Виктор Анатольевич

29:22:011307:32
Земли населенных пунктов
Для индивидуальной жилой застройки
Собственность Жижков Александр Сергеевич

29:22:011307:11

29:22:011307:12

Переход методом НРБ в футляре, L=33,2 м, 1ПК0+87,0-1ПК0+120,2

Переход методом НРБ в футляре, L=7,2 м, 1ПК184+1,6-1ПК184+8,8

Переход методом НРБ через р. Лопшеньга

1ПК184

1ПК185

1ПК183

Примечания.
1. Система координат МСК г.Архангельска
2. Система высот Балтийская 1954 г.
3. Сплошные горизонтали проведены через 0.5 м
4. Топографический план составлен по материалам съёмки, выполненной ООО "Арктиктранспроект" с ноября 2021г. по апрель 2022г.

Изм.	Колуч.	Лист	№док.	Подпись	Дата
Составил		Просвирнина			06.22
Проверил		Патарушина			06.22
Норм. контр		Патарушина			06.22

2184.040.СИД.0/0.1296-ППТ.ОЧ-1

Газопровод распределительный от Архангельской ТЭЦ до микрорайона "Экономия" г. Архангельска Архангельской области

Стадия	Лист	Листов
ППТ	59	62

Чертеж красных линий. Чертеж границ зон планируемого размещения линейных объектов М1:500

ООО "Арктиктранспроект"

Взам. инв.N | Подпись и дата | Инв. N подл.

Формат А1

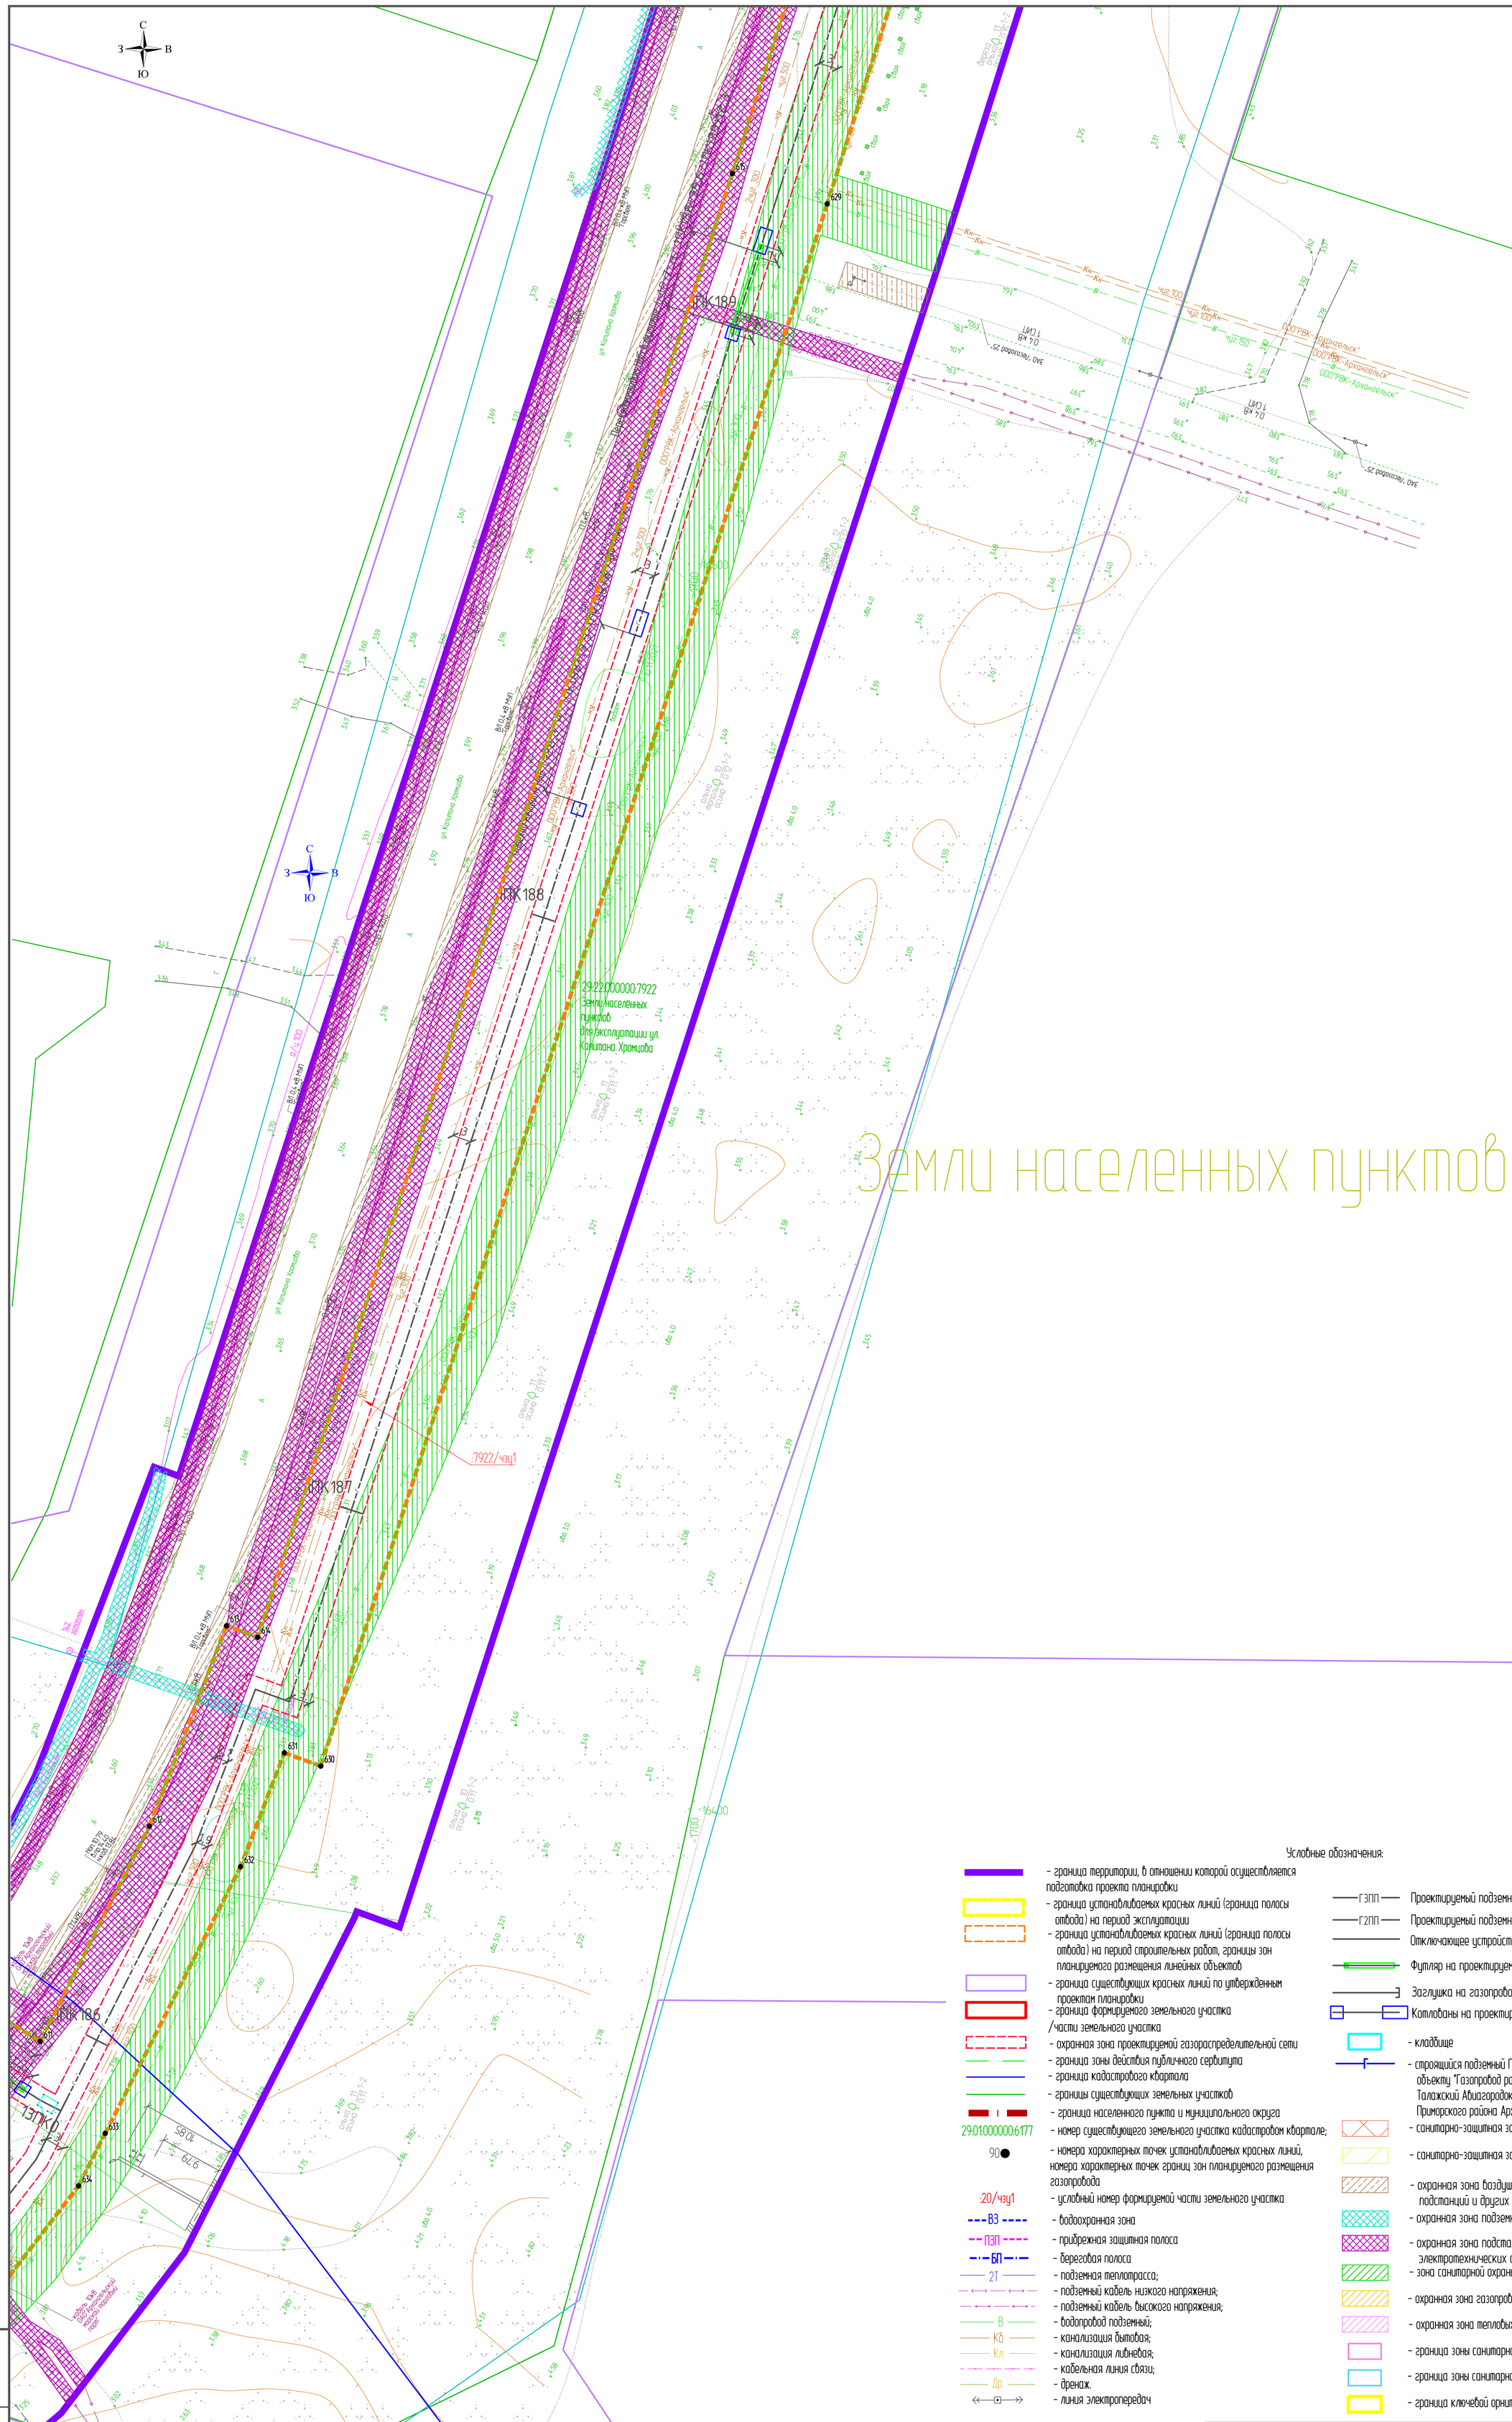

Условные обозначения:

- граница территории, в отношении которой осуществляется подготовка проекта планировки
- граница устанавливаемых красных линий (граница полосы отвода) на период эксплуатации
- граница устанавливаемых красных линий (граница полосы отвода) на период строительных работ, границы зон планируемого размещения линейных объектов
- граница существующих красных линий по утвержденным проектам планировки
- граница формируемого земельного участка /части земельного участка
- охранная зона проектируемой газораспределительной сети
- граница зоны действия публичного сервитута
- граница кадастрового квартала
- границы существующих земельных участков
- граница населенного пункта и муниципального округа
- 29:01:000000:6177 - номер существующего земельного участка кадастровом квартале;
- 90 - номера характерных точек устанавливаемых красных линий, номера характерных точек границ зон планируемого размещения газопровода
- :20/чзу1 - условный номер формируемой части земельного участка
- ВЗ - водоохранная зона
- ПЗП - прибрежная защитная полоса
- БП - береговая полоса
- 2Т - подземная теплотрасса;
- подземный кабель низкого напряжения;
- подземный кабель высокого напряжения;
- В - водопровод подземный;
- Кб - канализация бытовая;
- Кл - канализация ливневая;
- кабельная линия связи;
- Др - дренаж.
- линия электропередач

- ГЗПП - Проектируемый подземный газопровод высокого давления
- Г2ПП - Проектируемый подземный газопровод среднего давления
- Отключающее устройство на газопроводе
- Футляр на проектируемом газопроводе
- Заглушка на газопроводе
- Котлованы на проектируемом газопроводе
- кладбище
- строящийся подземный ПЭ газопровод в.д. ф450х40,9 по объекту "Газопровод распределительный от ГГРП "Талаги" до п. Талажский Авиагородок г. Архангельска и п. Талаги Приморского района Архангельской области"
- санитарно-защитная зона промышленных объектов
- санитарно-защитная зона кладбища
- охранная зона воздушных сетей связи, сооружений связи, подстанций и других воздушных электротехнических сооружений
- охранная зона подземных сетей связи и сооружений связи
- охранная зона подстанций и других подземных электротехнических сооружений
- зона санитарной охраны водопроводных сооружений и водоводов
- охранная зона газопровода
- охранная зона тепловых сетей
- граница зоны санитарной охраны источников водоснабжения второго пояса водозабора
- граница зоны санитарной охраны источников водоснабжения третьего пояса водозабора
- граница ключевой орнитологической территории России "Дельта реки Северная Двина"

Примечания:
1. Система координат МСК г.Архангельска
2. Система высот Балтийская 1954 г.
3. Сплошные горизонтали проведены через 0.5 м
4. Топографический план составлен по материалам съёмки, выполненной ООО "Арктиктранспроект" с ноября 2021г. по апрель 2022г.

Изм.	Колуч.	Лист	№док.	Подпись	Дата
Составил		Просвирнина			06.22
Проверил		Патарушина			06.22
Норм. контр		Патарушина			06.22

2184.040.СИД.0/0.1296-ППТ.ОЧ-1

Газопровод распределительный от Архангельской ТЭЦ до микрорайона "Экономия" г. Архангельска Архангельской области

Стадия	Лист	Листов
ППТ	60	62

Чертеж красных линий. Чертеж границ зон планируемого размещения линейных объектов М1:500

ООО "Арктиктранспроект"

Взам. инв.N | Подпись и дата | Инв. N подл.

Формат А1

29:22:011303:2

29:22:011303:3

29:22:011303:467

29:22:011302:88
Земли населенных пунктов
Для организации и эксплуатации открытого склада контейнеров без права капитального строительства и создания объектов недвижимости
Аренда Закрытое акционерное общество "БЕЛОМОРТРАНС"

ПК193

ПК192

ПК191

ПК190

:7922/чзу1

29:22:000000:7922
Земли населённых пунктов
Для эксплуатации ул. Капитана Хромцова

17050

16900

16700

1550

1600

Земли населенных пунктов

Условные обозначения:

- граница территории, в отношении которой осуществляется подготовка проекта планировки
- граница устанавливаемых красных линий (граница полосы отвода) на период эксплуатации
- граница устанавливаемых красных линий (граница полосы отвода) на период строительных работ, границы зон планируемого размещения линейных объектов
- граница существующих красных линий по утвержденным проектам планировки
- граница формируемого земельного участка /части земельного участка
- охранная зона проектируемой газораспределительной сети
- граница зоны действия публичного сервитута
- граница кадастрового квартала
- границы существующих земельных участков
- граница населенного пункта и муниципального округа
29:01:000000:6177 - номер существующего земельного участка кадастровом квартале;
90● - номера характерных точек устанавливаемых красных линий, номера характерных точек границ зон планируемого размещения газопровода
:20/чзу1 - условный номер формируемой части земельного участка
ВЗ - водоохранная зона
ПЗП - прибрежная защитная полоса
БП - береговая полоса
2Т - подземная теплотрасса;
- подземный кабель низкого напряжения;
- подземный кабель высокого напряжения;
В - водопровод подземный;
Кб - канализация бытовая;
Кл - канализация ливневая;
- кабельная линия связи;
Др - дренаж.
- линия электропередач

ГЗПП - Проектируемый подземный газопровод высокого давления
ГЗПП - Проектируемый подземный газопровод среднего давления
Отключающее устройство на газопроводе
Футляр на проектируемом газопроводе
Заглушка на газопроводе
Котлованы на проектируемом газопроводе
- кладбище
- строящийся подземный ПЭ газопровод в.д. ф450х40,9 по объекту "Газопровод распределительный от ГРПГ "Талаги" до п. Талажский Авиагородок г. Архангельска и п. Талаги Приморского района Архангельской области"
- санитарно-защитная зона промышленных объектов
- санитарно-защитная зона кладбища
- охранная зона воздушных сетей связи, сооружений связи, подстанций и других воздушных электротехнических сооружений
- охранная зона подземных сетей связи и сооружений связи
- охранная зона подстанций и других подземных электротехнических сооружений
- зона санитарной охраны водопроводных сооружений и водоводов
- охранная зона газопровода
- охранная зона тепловых сетей
- граница зоны санитарной охраны источников водоснабжения второго пояса водозабора
- граница зоны санитарной охраны источников водоснабжения третьего пояса водозабора
- граница ключевой орнитологической территории России "Дельта реки Северная Двина"

Примечания:
1. Система координат МСК г.Архангельска
2. Система высот Балтийская 1954 г.
3. Сплошные горизонтали проведены через 0.5 м
4. Топографический план составлен по материалам съёмки, выполненной ООО "Арктиктранспроект" с ноября 2021г. по апрель 2022г.

Изм.	Колуч.	Лист	№док	Подпись	Дата
Составил		Просвирнина			06.22
Проверил		Патарушина			06.22
Норм. контр		Патарушина			06.22

2184.040.СИД.0/0.1296-ППТ.ОЧ-1

Газопровод распределительный от Архангельской ТЭЦ до микрорайона "Экономия" г. Архангельска Архангельской области

Стадия	Лист	Листов
ППТ	61	62

Чертеж красных линий. Чертеж границ зон планируемого размещения линейных объектов М1:500

ООО "Арктиктранспроект"

Взам. инв.N | Подпись и дата | Инв. N подл.

Формат А1

Условные обозначения:

- граница территории, в отношении которой осуществляется подготовка проекта планировки
- граница устанавливаемых красных линий (граница полосы отвода) на период эксплуатации
- граница устанавливаемых красных линий (граница полосы отвода) на период строительных работ, границы зон планируемого размещения линейных объектов
- граница существующих красных линий по утвержденным проектам планировки
- граница формируемого земельного участка /части земельного участка
- охранная зона проектируемой газораспределительной сети
- граница зоны действия публичного сервитута
- граница кадастрового квартала
- границы существующих земельных участков
- граница населенного пункта и муниципального округа
29:01:000000:6177 - номер существующего земельного участка кадастровом квартале;
90● - номера характерных точек устанавливаемых красных линий, номера характерных точек границ зон планируемого размещения газопровода
:20/чзу1 - условный номер формируемой части земельного участка
ВЗ - водоохранная зона
ПЗП - прибрежная защитная полоса
БП - береговая полоса
2Т - подземная теплотрасса;
- подземный кабель низкого напряжения;
- подземный кабель высокого напряжения;
В - водопровод подземный;
Кб - канализация бытовая;
Кл - канализация ливневая;
- кабельная линия связи;
Др - дренаж.
- линия электропередач

ГЗПП — Проектируемый подземный газопровод высокого давления
ГЗПП — Проектируемый подземный газопровод среднего давления
Отключающее устройство на газопроводе
Футляр на проектируемом газопроводе
Заглушка на газопроводе
Конденсатосборник на проектируемом газопроводе
- кладбище
- строящийся подземный ПЭ газопровод ф.д. ф450х40,9 по объекту "Газопровод распределительный от ГГРП "Талаги" до п. Таежный Авиагородок г. Архангельска и п. Талаги Приморского района Архангельской области"
- санитарно-защитная зона промышленных объектов
- санитарно-защитная зона кладбища
- охранная зона воздушных сетей связи, сооружений связи, подстанций и других воздушных электротехнических сооружений
- охранная зона подземных сетей связи и сооружений связи
- охранная зона подстанций и других подземных электротехнических сооружений
- зона санитарной охраны водопроводных сооружений и водоводов
- охранная зона газопровода
- охранная зона тепловых сетей
- граница зоны санитарной охраны источников водоснабжения второго пояса водозабора
- граница зоны санитарной охраны источников водоснабжения третьего пояса водозабора
- граница ключевой орнитологической территории России "Дельта реки Северная Двина"

29:22:011302:37
29:22:011302:75
29:22:0000000:7922
Земли населенных пунктов
для эксплуатации ул. Капитана Хромцова
29:22:011302:11
Земли населенных пунктов
Для эксплуатации одноэтажного здания пожарного депо
Собственность Архангельская область
Постоянное (бессрочное) пользование государственное казенное учреждение Архангельской области "Отряд государственной противопожарной службы № 20"
29:22:011302:60
Земли населенных пунктов
эксплуатации двухэтажного здания котельной и одноэтажного здания мазутной станции
Собственность Акционерное общество "Архоблэнергро"
29:22:011302:33
29:22:011302:7
29:22:011302:16
Земли населенных пунктов
здание склада "Канский"
Аренда Закрытое акционерное общество "БЕЛОМОРТРАНС"

1ПК194+57,8 - 1ПК194+67,8 L=10 м. Переход методом ННБ "в футляре"
1ПК194
1ПК195
1ПК196
1ПК197
1ПК198+29,6 - 1ПК198+1,5 м. Переход методом ННБ через водопроводные участки L=171,9 м.
ПГС
7922/чзу1
ВЗ
ПЗП
БП
ВЗ-ЗЗ
ВЗ-ЗЗ
ВЗ-ЗЗ