


КАРТА-СХЕМА ГРАНИЦ ПРИЛЕГАЮЩИХ ТЕРРИТОРИЙ

нежилого здания расположенного по адресу:
Российская Федерация, Архангельская область,
городской округ "Город Архангельск", город Архангельск,
проспект Новгородский, дом 35, строение 2
(кадастровый номер объекта капитального
строительства 29:22:050508:34)

УТВЕРЖДЕНА

Постановлением Администрации
городского округа "Город Архангельск"

от "14" июня 2022 г. № 1126

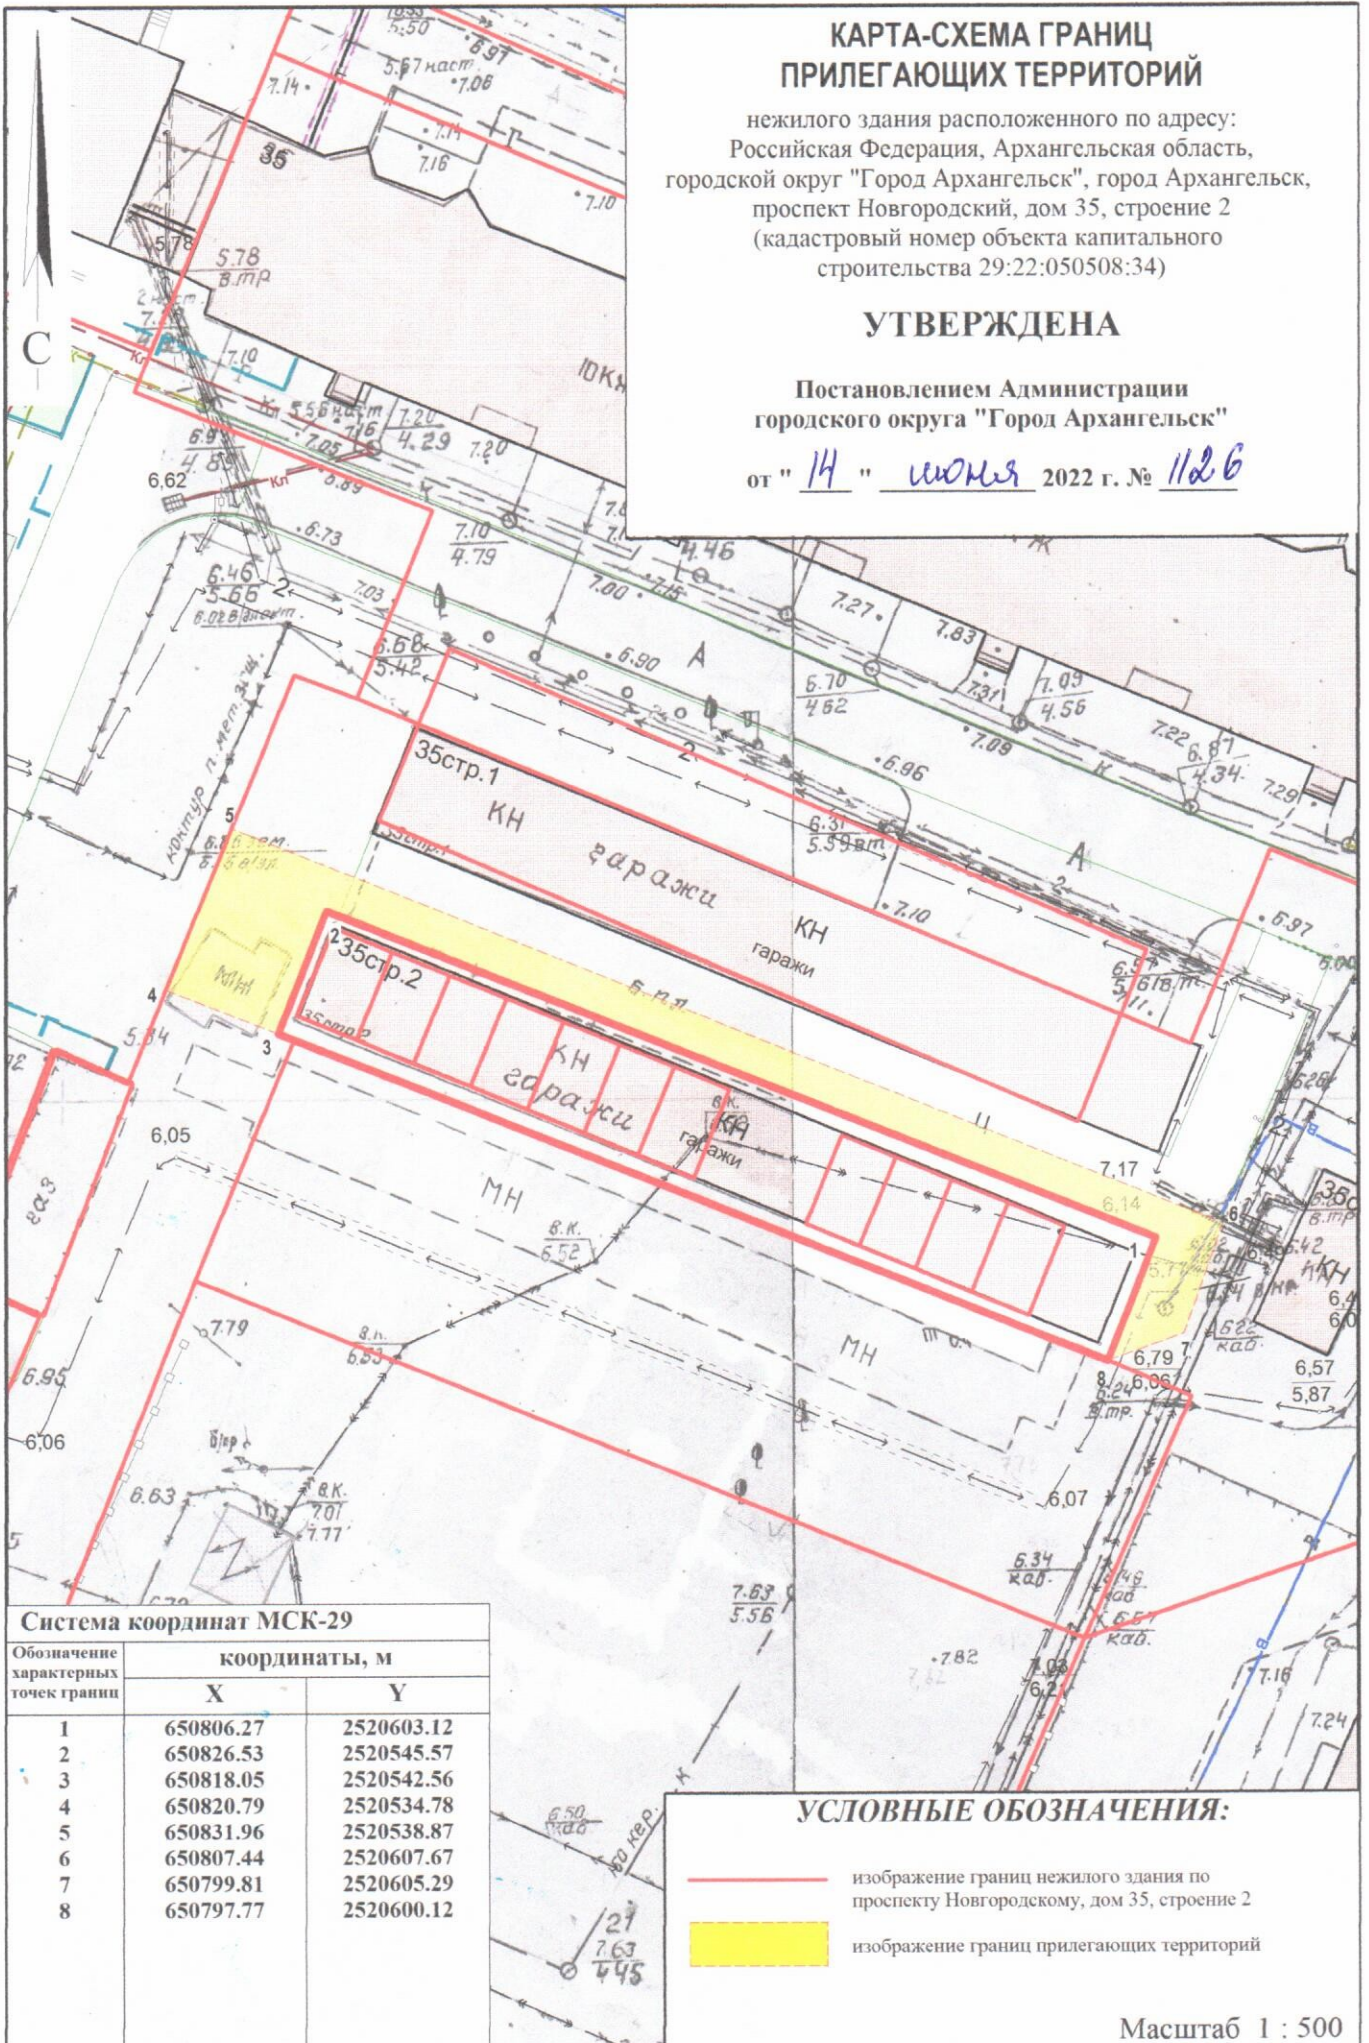

Система координат МСК-29

Обозначение характерных точек границ	координаты, м	
	X	Y
1	650806.27	2520603.12
2	650826.53	2520545.57
3	650818.05	2520542.56
4	650820.79	2520534.78
5	650831.96	2520538.87
6	650807.44	2520607.67
7	650799.81	2520605.29
8	650797.77	2520600.12

УСЛОВНЫЕ ОБОЗНАЧЕНИЯ:

- изображение границ нежилого здания по проспекту Новгородскому, дом 35, строение 2
- изображение границ прилегающих территорий

Масштаб 1 : 500