



КАРТА-СХЕМА ГРАНИЦ ПРИЛЕГАЮЩИХ ТЕРРИТОРИЙ

нежилого здания расположенного по адресу:
Российская Федерация, Архангельская область,
муниципальное образование "Город Архангельск",
город Архангельск, улица Воскресенская, дом 118,
корпус 3 (кадастровый номер объекта капитального
строительства 29:22:050101:81)

УТВЕРЖДЕНА

Постановлением Администрации
муниципального образования "Город Архангельск"

от " 18 " 09 2020 г. № 1517

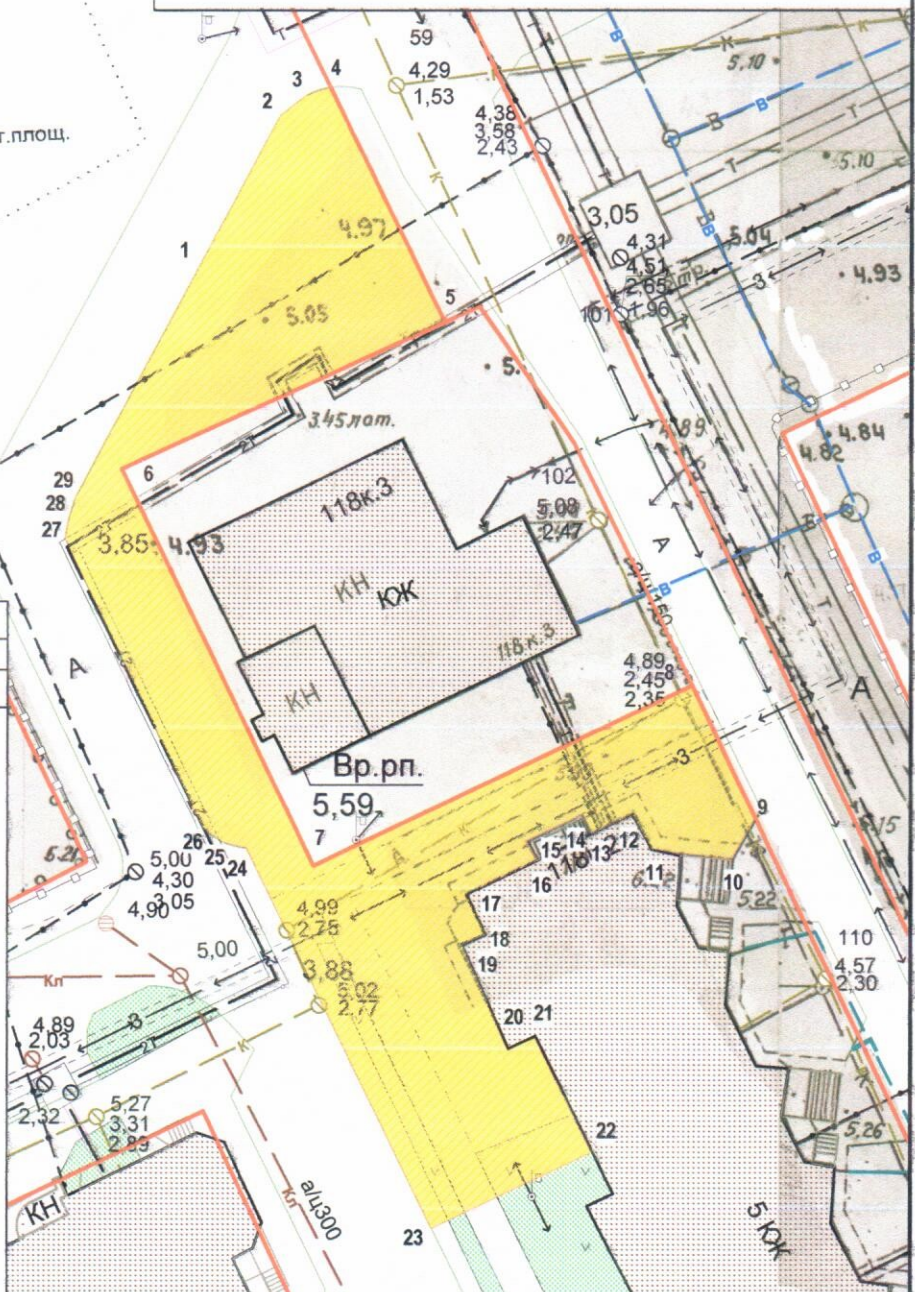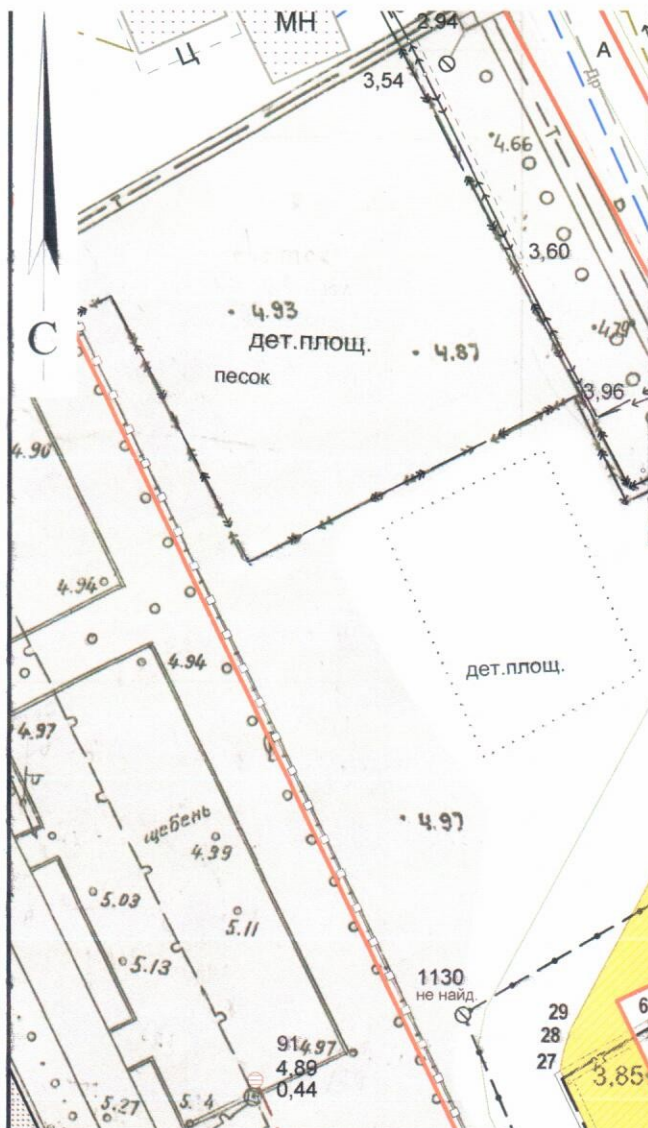

Система координат МСК-29

Обозначение характерных точек границ	координаты, м	
	X	Y
1	652449.21	2521726.32
2	652462.87	2521733.01
3	652464.27	2521734.64
4	652464.88	2521736.25
5	652449.61	2521744.34
6	652439.14	2521723.47
7	652413.46	2521737.18
8	652426.28	2521761.76
9	652426.28	2521761.76
10	652417.73	2521766.24
11	652414.89	2521764.76
12	652415.39	2521759.46
13	652417.64	2521758.06
14	652416.27	2521755.47
15	652417.52	2521754.84
16	652415.60	2521751.08
17	652414.37	2521751.86
18	652411.95	2521747.30
19	652409.36	2521748.68
20	652408.68	2521747.13
21	652401.79	2521750.43
22	652402.68	2521752.19
23	652395.22	2521756.26
24	652389.81	2521745.89
25	652414.45	2521732.65
26	652414.75	2521731.10
27	652415.69	2521729.68
28	652434.43	2521719.86
29	652435.71	2521720.04

УСЛОВНЫЕ ОБОЗНАЧЕНИЯ:

- изображение границ земельного участка по улице Воскресенской, дом 118, корпус 3
- изображение границ прилегающих территорий

Масштаб 1 : 500