


КАРТА-СХЕМА ГРАНИЦ ПРИЛЕГАЮЩИХ ТЕРРИТОРИЙ

нежилого здания расположенного по адресу:
Российская Федерация, Архангельская область,
городской округ "Город Архангельск",
город Архангельск, улица Розы Люксембург, дом 5, корпус 1
(кадастровый номер объекта капитального
строительства 29:22:050514:71)

УТВЕРЖДЕНА

Постановлением Администрации
городского округа "Город Архангельск"

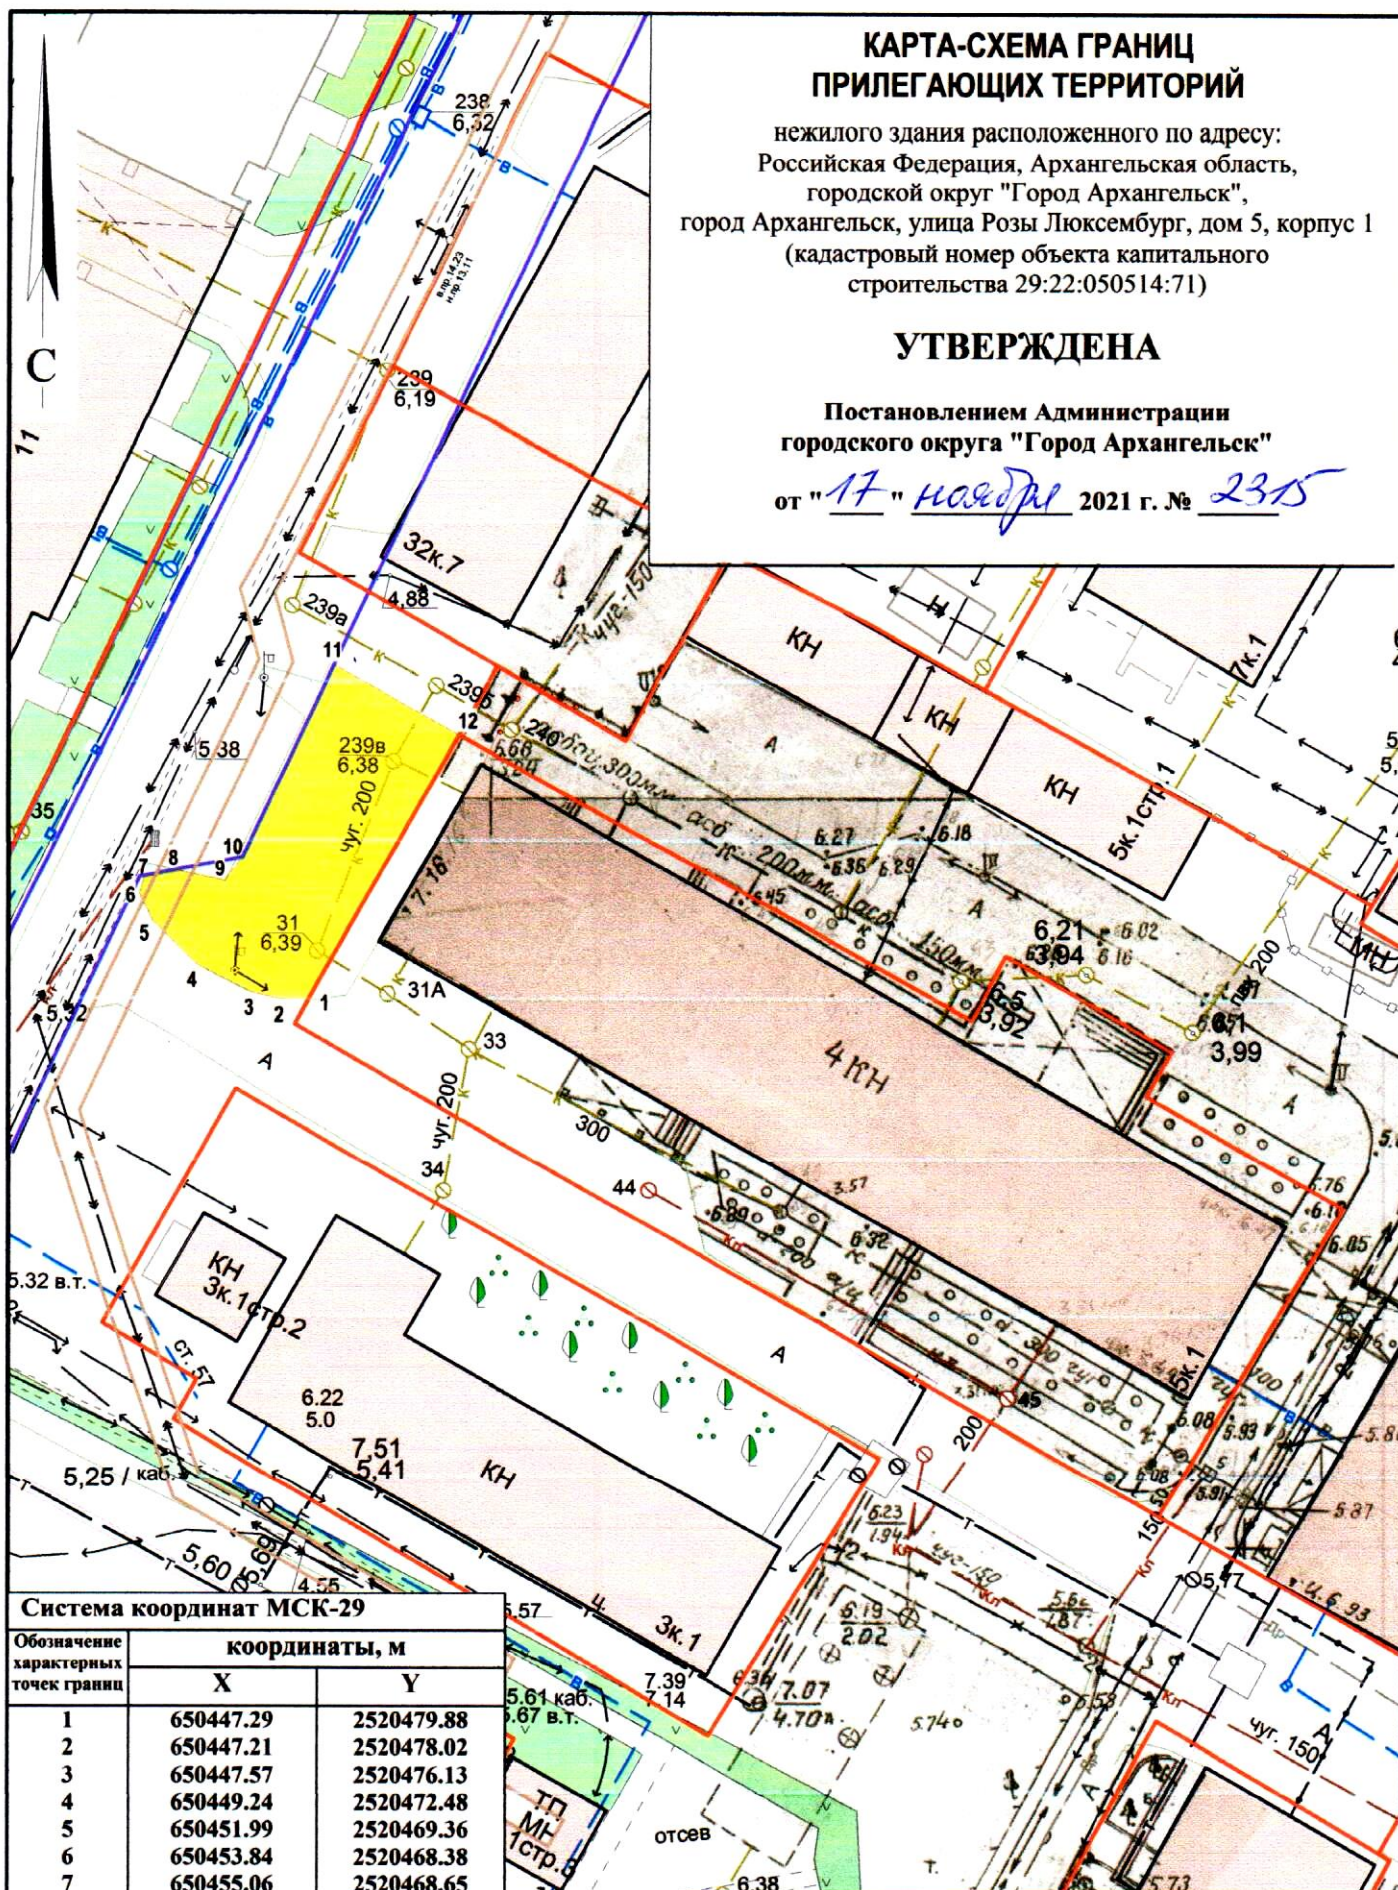

от 17 ноября 2021 г. № 2315



Система координат МСК-29

Обозначение характерных точек границы	координаты, м	
	X	Y
1	650447.29	2520479.88
2	650447.21	2520478.02
3	650447.57	2520476.13
4	650449.24	2520472.48
5	650451.99	2520469.36
6	650453.84	2520468.38
7	650455.06	2520468.65
8	650455.55	2520470.69
9	650454.93	2520474.00
10	650456.62	2520475.11
11	650469.63	2520480.67
12	650465.31	2520489.15

УСЛОВНЫЕ ОБОЗНАЧЕНИЯ:

-  изображение границ земельного участка по
улице Розы Люксембург, дом 5, корпус 1
-  изображение границ прилегающих территорий

Масштаб 1 : 500