


## КАРТА-СХЕМА ГРАНИЦ ПРИЛЕГАЮЩИХ ТЕРРИТОРИЙ

нежилого здания расположенного по адресу:  
Российская Федерация, Архангельская область,  
городской округ "Город Архангельск", город Архангельск,  
проспект Обводный канал, дом 9, корпус 1, строение 4  
(кадастровый номер объекта капитального  
строительства 29:22:050504:218)

**УТВЕРЖДЕНА**

Постановлением Администрации  
городского округа "Город Архангельск"

от " 4 " *февраля* 2022 г. № *262*

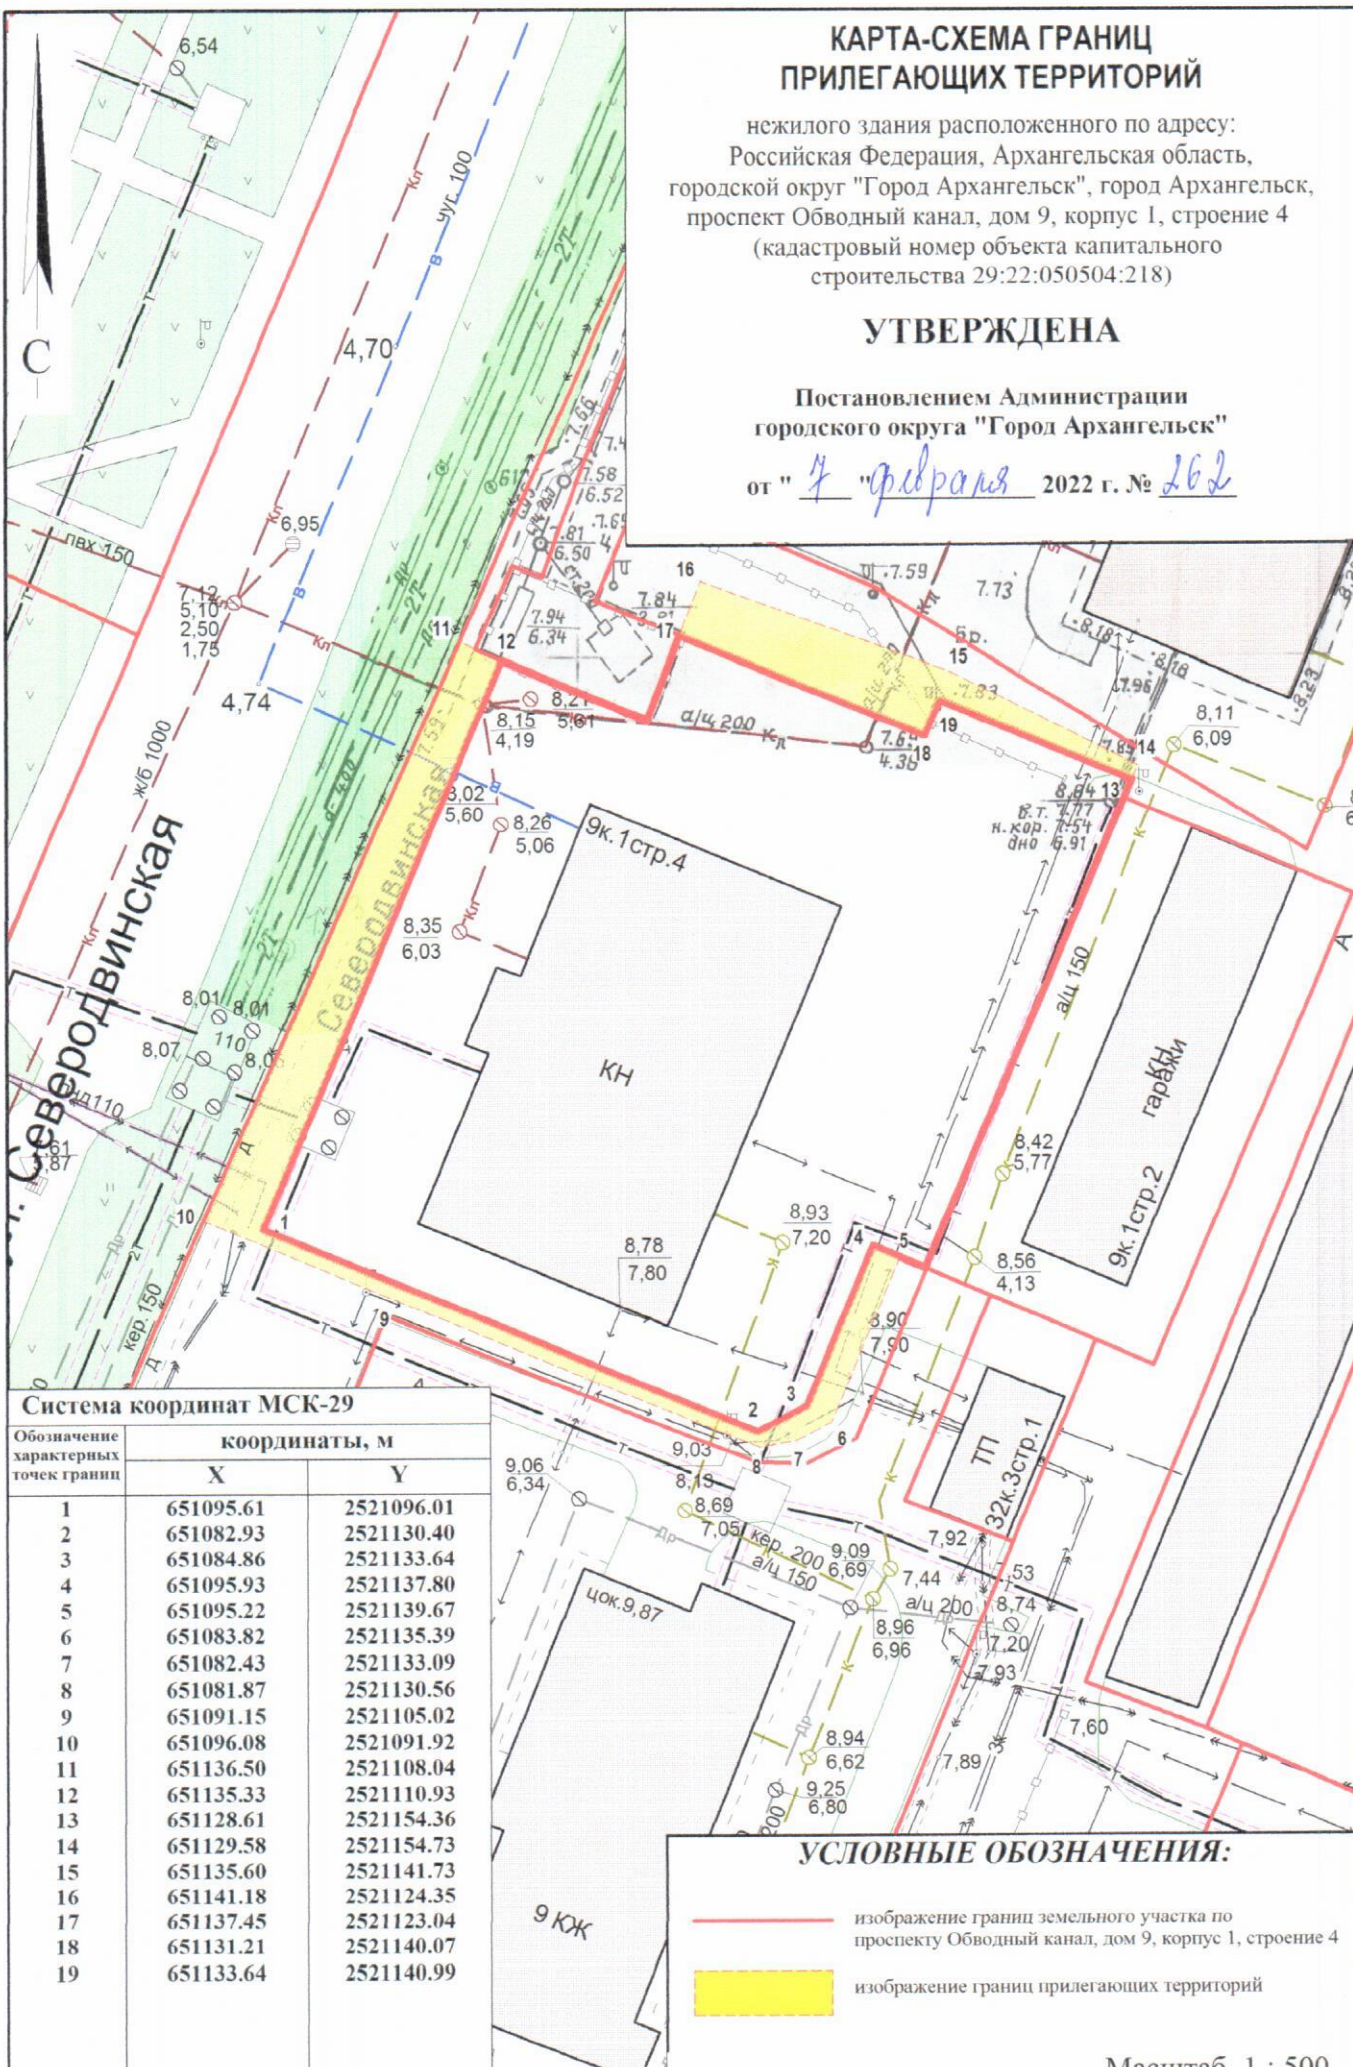

**Система координат МСК-29**

Обозначение характерных точек границ	координаты, м	
	X	Y
1	651095.61	2521096.01
2	651082.93	2521130.40
3	651084.86	2521133.64
4	651095.93	2521137.80
5	651095.22	2521139.67
6	651083.82	2521135.39
7	651082.43	2521133.09
8	651081.87	2521130.56
9	651091.15	2521105.02
10	651096.08	2521091.92
11	651136.50	2521108.04
12	651135.33	2521110.93
13	651128.61	2521154.36
14	651129.58	2521154.73
15	651135.60	2521141.73
16	651141.18	2521124.35
17	651137.45	2521123.04
18	651131.21	2521140.07
19	651133.64	2521140.99

**УСЛОВНЫЕ ОБОЗНАЧЕНИЯ:**

- изображение границ земельного участка по проспекту Обводный канал, дом 9, корпус 1, строение 4
- изображение границ прилегающих территорий

Масштаб 1 : 500