


КАРТА-СХЕМА ГРАНИЦ ПРИЛЕГАЮЩИХ ТЕРРИТОРИЙ

нежилого здания расположенного по адресу:
Российская Федерация, Архангельская область,
городской округ "Город Архангельск",
город Архангельск, улица Смольный Буян, дом 5, строение 2
(кадастровый номер объекта капитального
строительства 29:22:050506:125)

УТВЕРЖДЕНА

Постановлением Администрации
городского округа "Город Архангельск"

от " 22 " апреля 2022 г. № 768

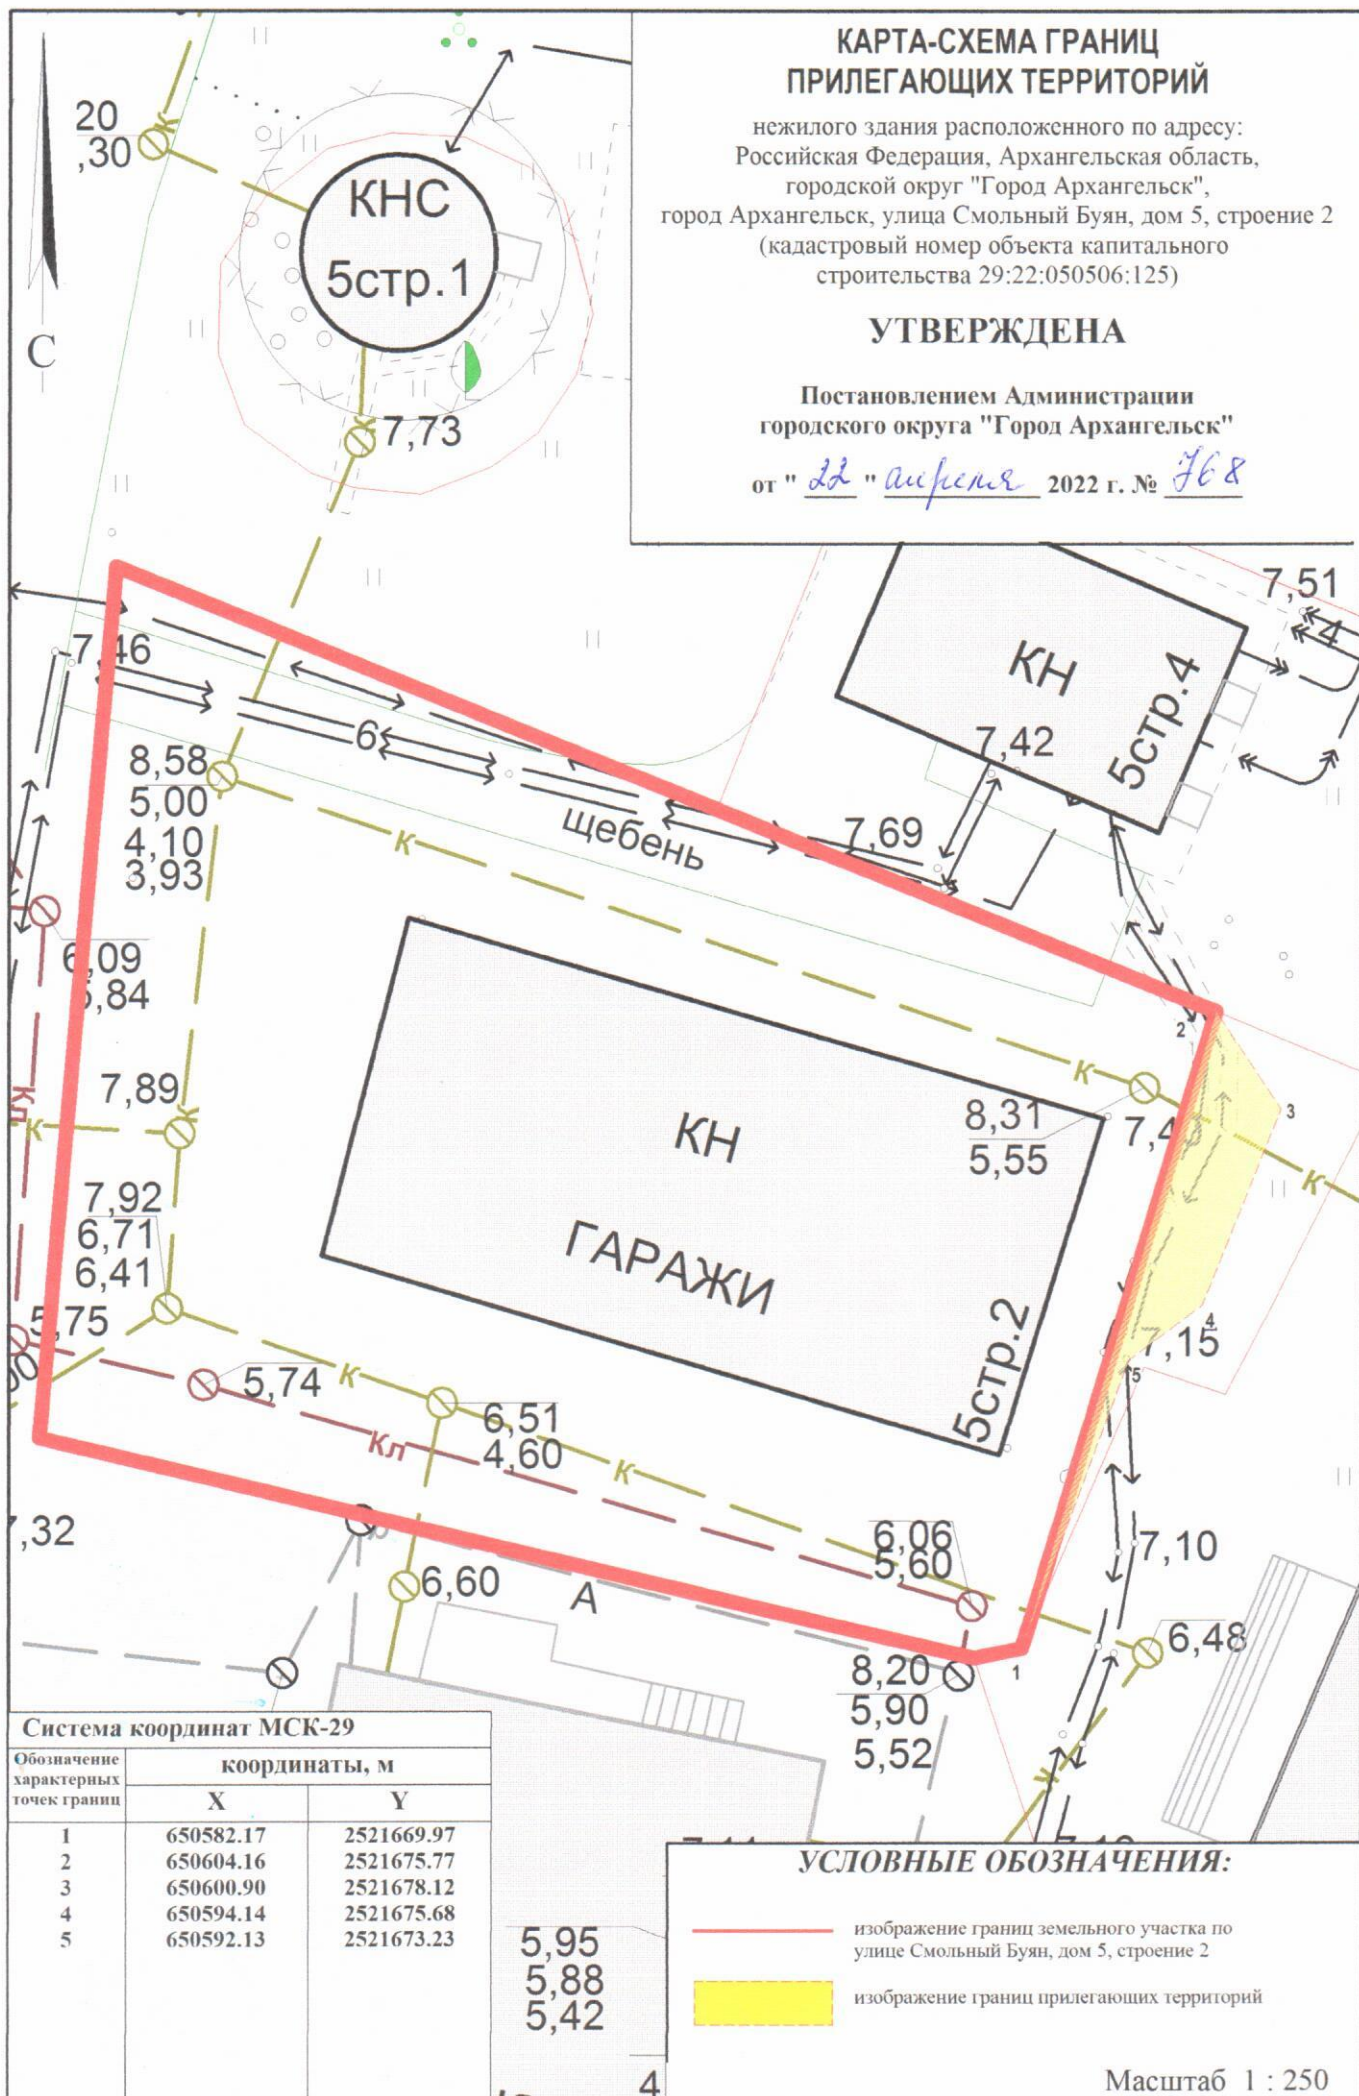

Система координат МСК-29

Обозначение характерных точек границ	координаты, м	
	X	Y
1	650582.17	2521669.97
2	650604.16	2521675.77
3	650600.90	2521678.12
4	650594.14	2521675.68
5	650592.13	2521673.23

УСЛОВНЫЕ ОБОЗНАЧЕНИЯ:

- изображение границ земельного участка по улице Смольный Буян, дом 5, строение 2
- изображение границ прилегающих территорий

Масштаб 1 : 250