

**КАРТА-СХЕМА ГРАНИЦ
ПРИЛЕГАЮЩИХ ТЕРРИТОРИЙ**


нежилых зданий расположенных по адресу:
Российская Федерация, Архангельская область,
городской округ "Город Архангельск",
город Архангельск, Окружное шоссе
(кадастровый номер земельного участка 29:22:050301:9)

УТВЕРЖДЕНА

Постановлением Администрации
городского округа "Город Архангельск"

от "6" мая 2022 г. № 842

Система координат МСК-29		
Обозначение характерных точек границ	координаты, м	
	X	Y
1	652408.35	2522457.93
2	652469.56	2522485.20
3	652483.12	2522481.97
4	652574.29	2522520.27
5	652579.10	2522525.15
6	652636.69	2522551.40
7	652775.04	2522601.31
8	652782.53	2522606.20
9	652872.09	2522630.43
10	652950.00	2522642.95
11	652988.16	2522643.94
12	653015.33	2522634.66
13	653055.53	2522657.22
14	653065.53	2522667.03
15	653066.83	2522679.75
16	653050.02	2522703.19
17	653033.64	2522702.34
18	653003.05	2522753.71
19	652990.86	2522762.08
20	652976.65	2522760.06
21	652954.96	2522746.19
22	652938.55	2522741.58
23	652920.08	2522736.38
24	652909.07	2522762.44
25	652894.66	2522774.06
26	652876.07	2522778.89
27	652866.45	2522775.47
28	652857.46	2522775.16
29	652857.27	2522784.07
30	652837.50	2522785.95
31	652818.56	2522786.04
32	65282.39	2522714.76
33	652544.55	2522647.46
34	652550.63	2522643.45
35	652546.68	2522635.35
36	652539.35	2522637.78
37	652482.32	2522550.28
38	652412.70	2522519.97
39	652403.42	2522510.87
40	652401.57	2522498.71
41	652426.36	2522470.87
42	652421.31	2522501.92
43	652496.71	2522534.72
44	652551.96	2522638.08
45	652581.03	2522693.51
46	652781.43	2522752.34
47	652821.53	2522766.26
48	652841.34	2522765.86
49	652847.79	2522768.57
50	652855.87	2522750.25
51	652880.95	2522759.49
52	652884.38	2522751.74
53	652890.77	2522754.36
54	652909.16	2522709.55
55	652944.80	2522718.82
56	652943.97	2522722.32
57	652963.24	2522727.74
58	652986.43	2522742.57
59	653025.83	2522676.35
60	653042.79	2522684.54
61	653047.32	2522675.32
62	653031.51	2522667.88
63	653007.09	2522653.26
64	653002.89	2522649.31
65	652999.47	2522648.60
66	652988.67	2522649.57
67	652988.15	2522646.90
68	652954.25	2522649.11
69	652949.74	2522649.97
70	652889.86	2522639.26
71	652874.01	2522634.79
72	652873.70	2522635.12
73	652844.02	2522630.09
74	652843.83	2522630.82
75	652770.78	2522613.52
76	652772.37	2522608.77
77	652731.84	2522594.82
78	652731.58	2522595.48
79	652594.16	2522541.52
80	652594.36	2522541.03
81	652570.83	2522530.52
82	652572.83	2522525.29
83	652433.49	2522472.41

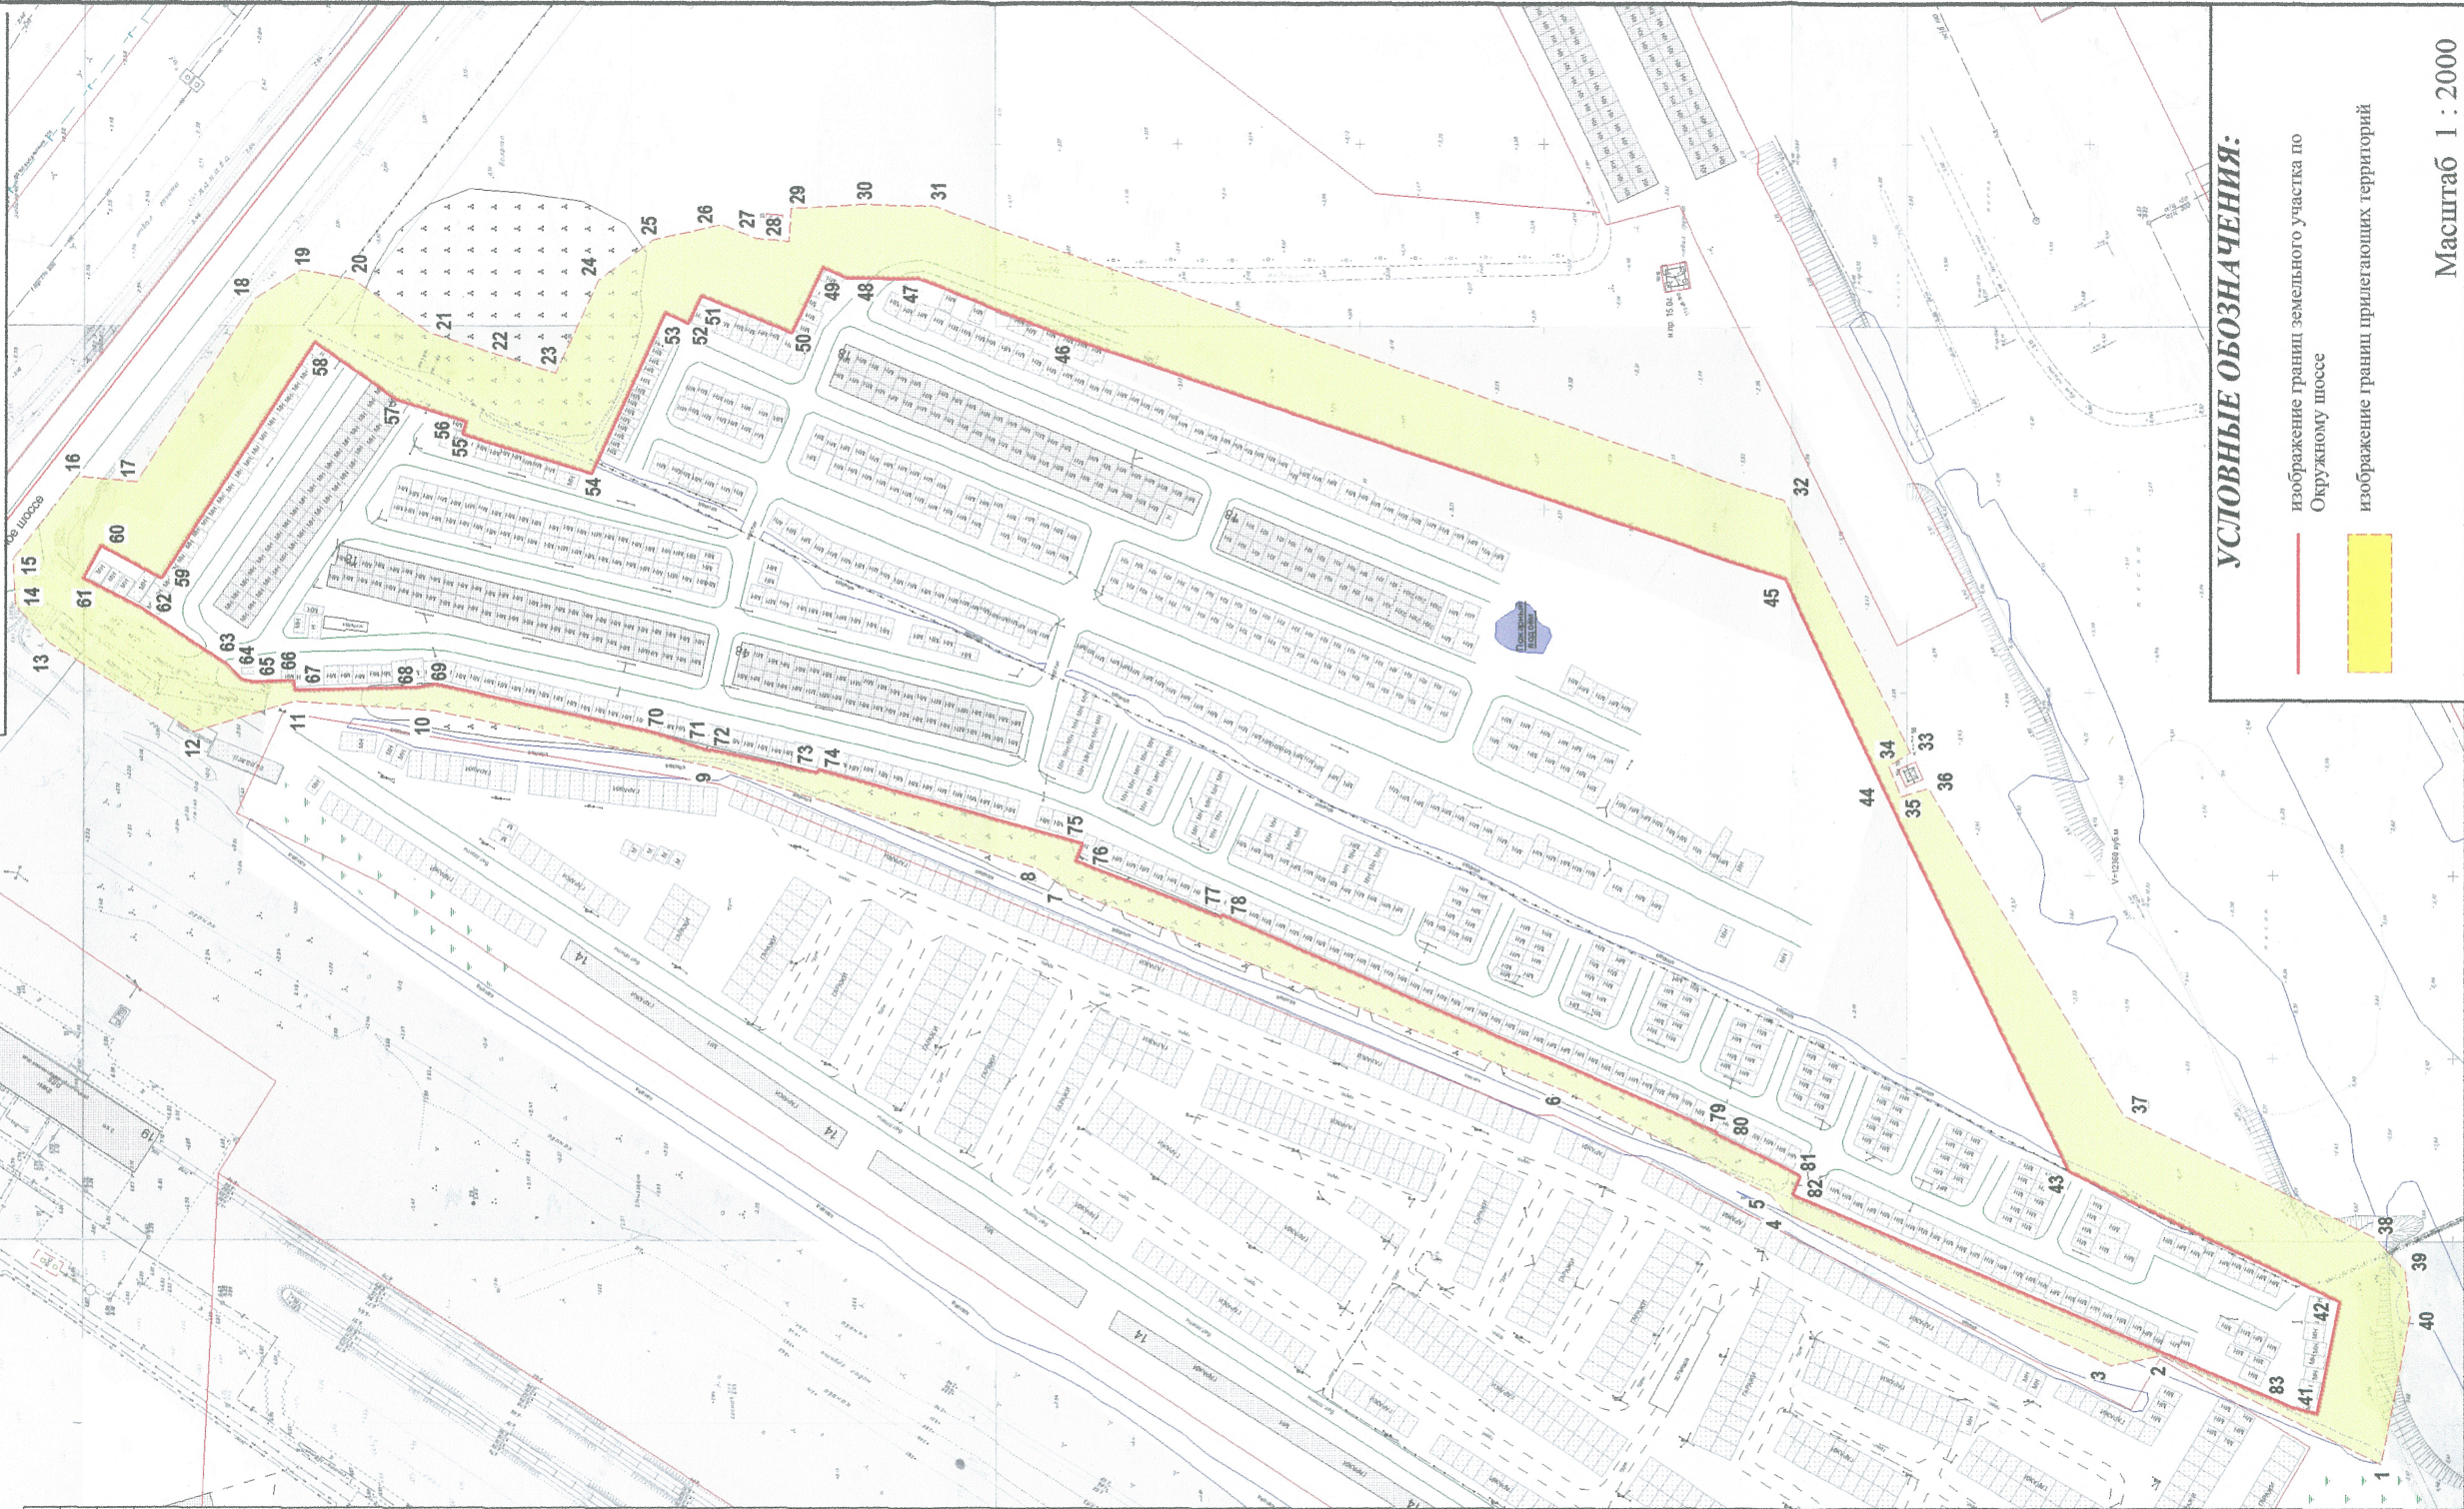

УСЛОВНЫЕ ОБОЗНАЧЕНИЯ:

- изображение границ земельного участка по Окружному шоссе
- изображение границ прилегающих территорий

Масштаб 1 : 2000