


КАРТА-СХЕМА ГРАНИЦ ПРИЛЕГАЮЩИХ ТЕРРИТОРИЙ

нежилого здания расположенного по адресу:
Российская Федерация, Архангельская область,
муниципальное образование "Город Архангельск",
город Архангельск, улица Чкалова, дом 25, строение 2
(кадастровый номер объекта капитального
строительства 29:22:060406:436)

УТВЕРЖДЕНА

Постановлением Администрации
муниципального образования "Город Архангельск"

от "05" 02 2010 г. № 247

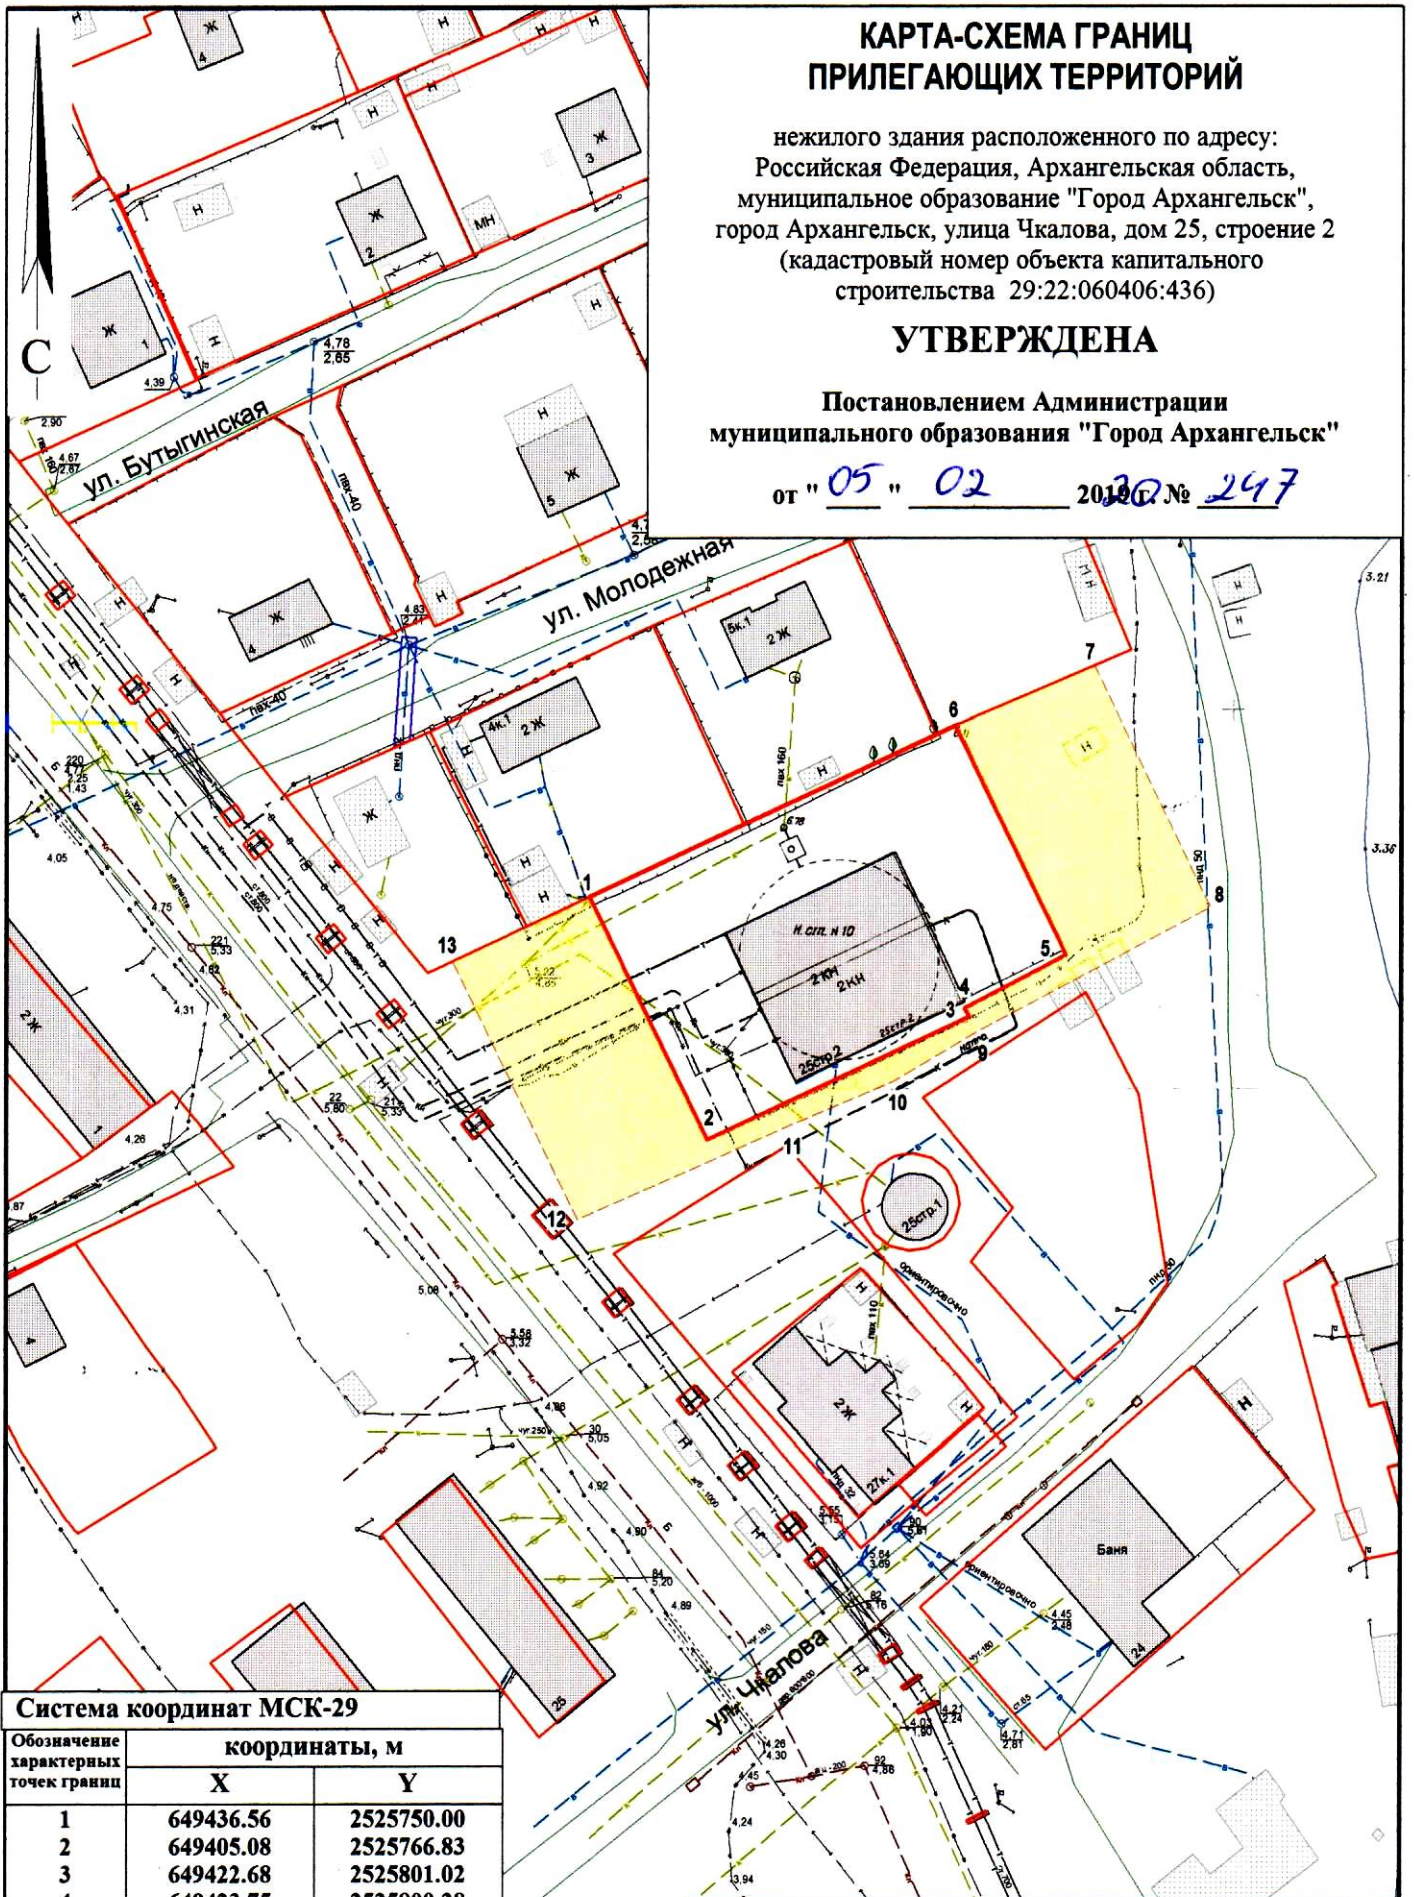

Система координат МСК-29

Обозначение характерных точек границ	координаты, м	
	X	Y
1	649436.56	2525750.00
2	649405.08	2525766.83
3	649422.68	2525801.02
4	649423.75	2525800.28
5	649431.22	2525813.47
6	649460.97	2525797.63
7	649469.51	2525815.75
8	649438.25	2525832.39
9	649420.87	2525802.27
10	649413.68	2525791.18
11	649406.83	2525776.50
12	649393.90	2525750.12
13	649427.42	2525732.20

УСЛОВНЫЕ ОБОЗНАЧЕНИЯ:

- изображение границ земельного участка по
улице Чкалова, дом 25, строение 2
- изображение границ прилегающих территорий

Масштаб 1 : 1000