


КАРТА-СХЕМА ГРАНИЦ ПРИЛЕГАЮЩИХ ТЕРРИТОРИЙ

нежилого здания расположенного по адресу:
Российская Федерация, Архангельская область,
муниципальное образование "Город Архангельск",
город Архангельск, улица Кировская, дом 10, корпус 2
(кадастровый номер объекта капитального строительства
29:22:031608:25)

УТВЕРЖДЕНА

Постановлением Администрации
муниципального образования "Город Архангельск"

от "03" 07 2019 г. № 900

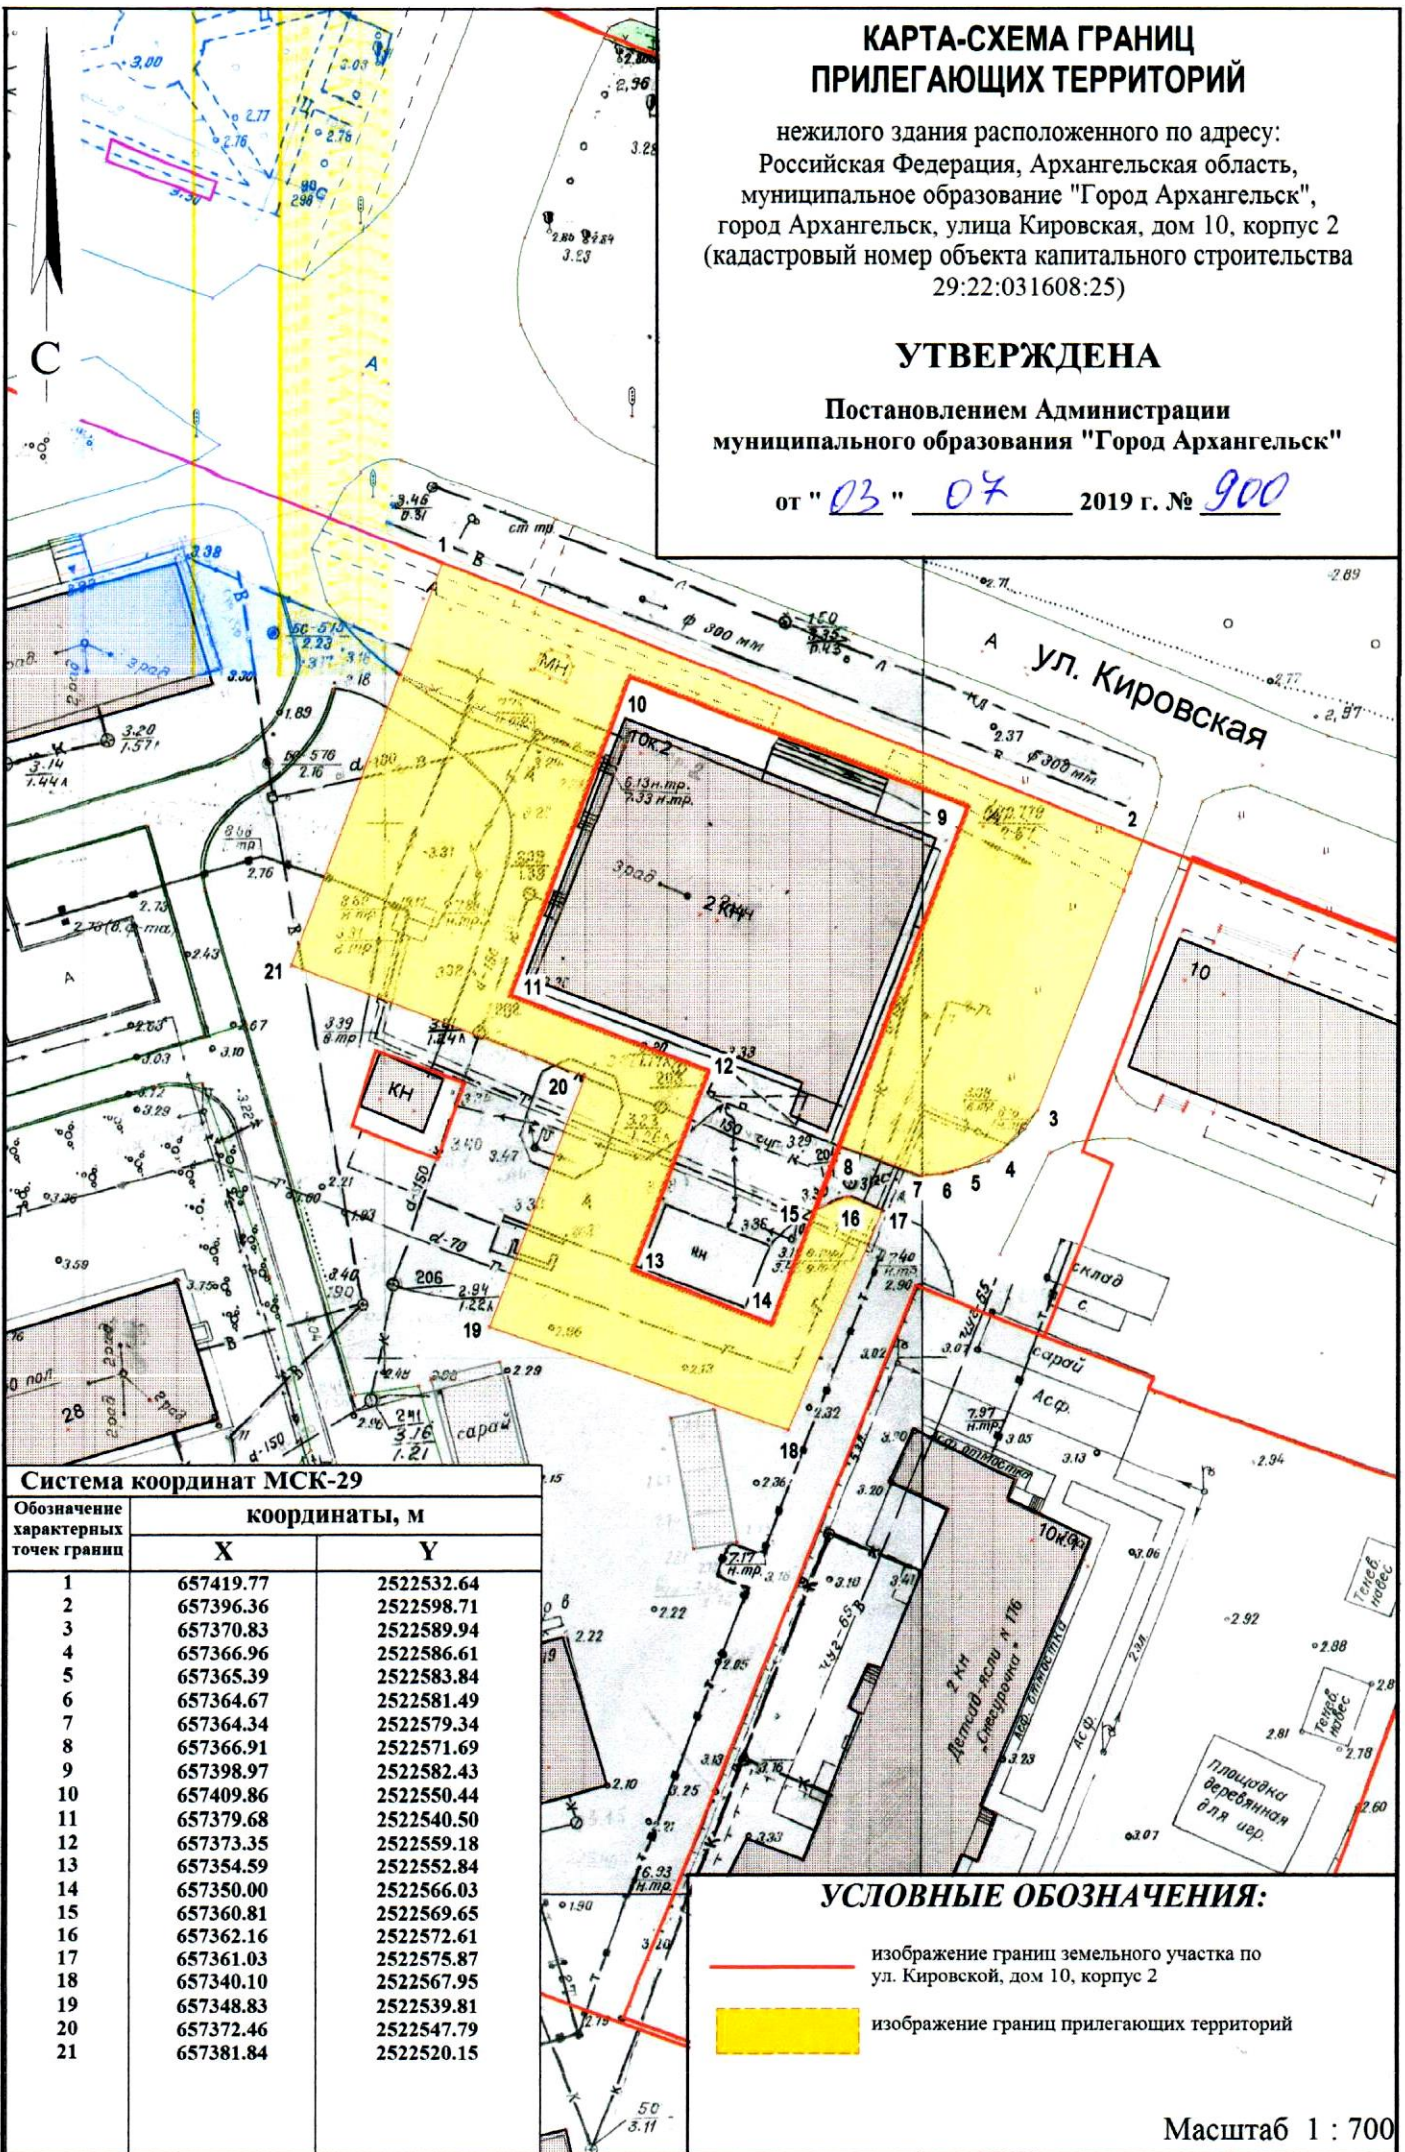

| Система координат МСК-29 | | |
|--|---------------|------------|
| Обозначение характерных точек границ | координаты, м | |
| | X | Y |
| 1 | 657419.77 | 2522532.64 |
| 2 | 657396.36 | 2522598.71 |
| 3 | 657370.83 | 2522589.94 |
| 4 | 657366.96 | 2522586.61 |
| 5 | 657365.39 | 2522583.84 |
| 6 | 657364.67 | 2522581.49 |
| 7 | 657364.34 | 2522579.34 |
| 8 | 657366.91 | 2522571.69 |
| 9 | 657398.97 | 2522582.43 |
| 10 | 657409.86 | 2522550.44 |
| 11 | 657379.68 | 2522540.50 |
| 12 | 657373.35 | 2522559.18 |
| 13 | 657354.59 | 2522552.84 |
| 14 | 657350.00 | 2522566.03 |
| 15 | 657360.81 | 2522569.65 |
| 16 | 657362.16 | 2522572.61 |
| 17 | 657361.03 | 2522575.87 |
| 18 | 657340.10 | 2522567.95 |
| 19 | 657348.83 | 2522539.81 |
| 20 | 657372.46 | 2522547.79 |
| 21 | 657381.84 | 2522520.15 |

УСЛОВНЫЕ ОБОЗНАЧЕНИЯ:

- изображение границ земельного участка по ул. Кировской, дом 10, корпус 2
- изображение границ прилегающих территорий

Масштаб 1 : 700