


КАРТА-СХЕМА ГРАНИЦ ПРИЛЕГАЮЩИХ ТЕРРИТОРИЙ

нежилого здания расположенного по адресу:
Российская Федерация, Архангельская область,
городской округ "Город Архангельск",
город Архангельск, улица Федора Абрамова, дом 11,
строение 1 (кадастровый номер объекта капитального
строительства 29:22:060413:57)

УТВЕРЖДЕНА

Постановлением Администрации
городского округа "Город Архангельск"

от "26" мая 2021 г. № 929

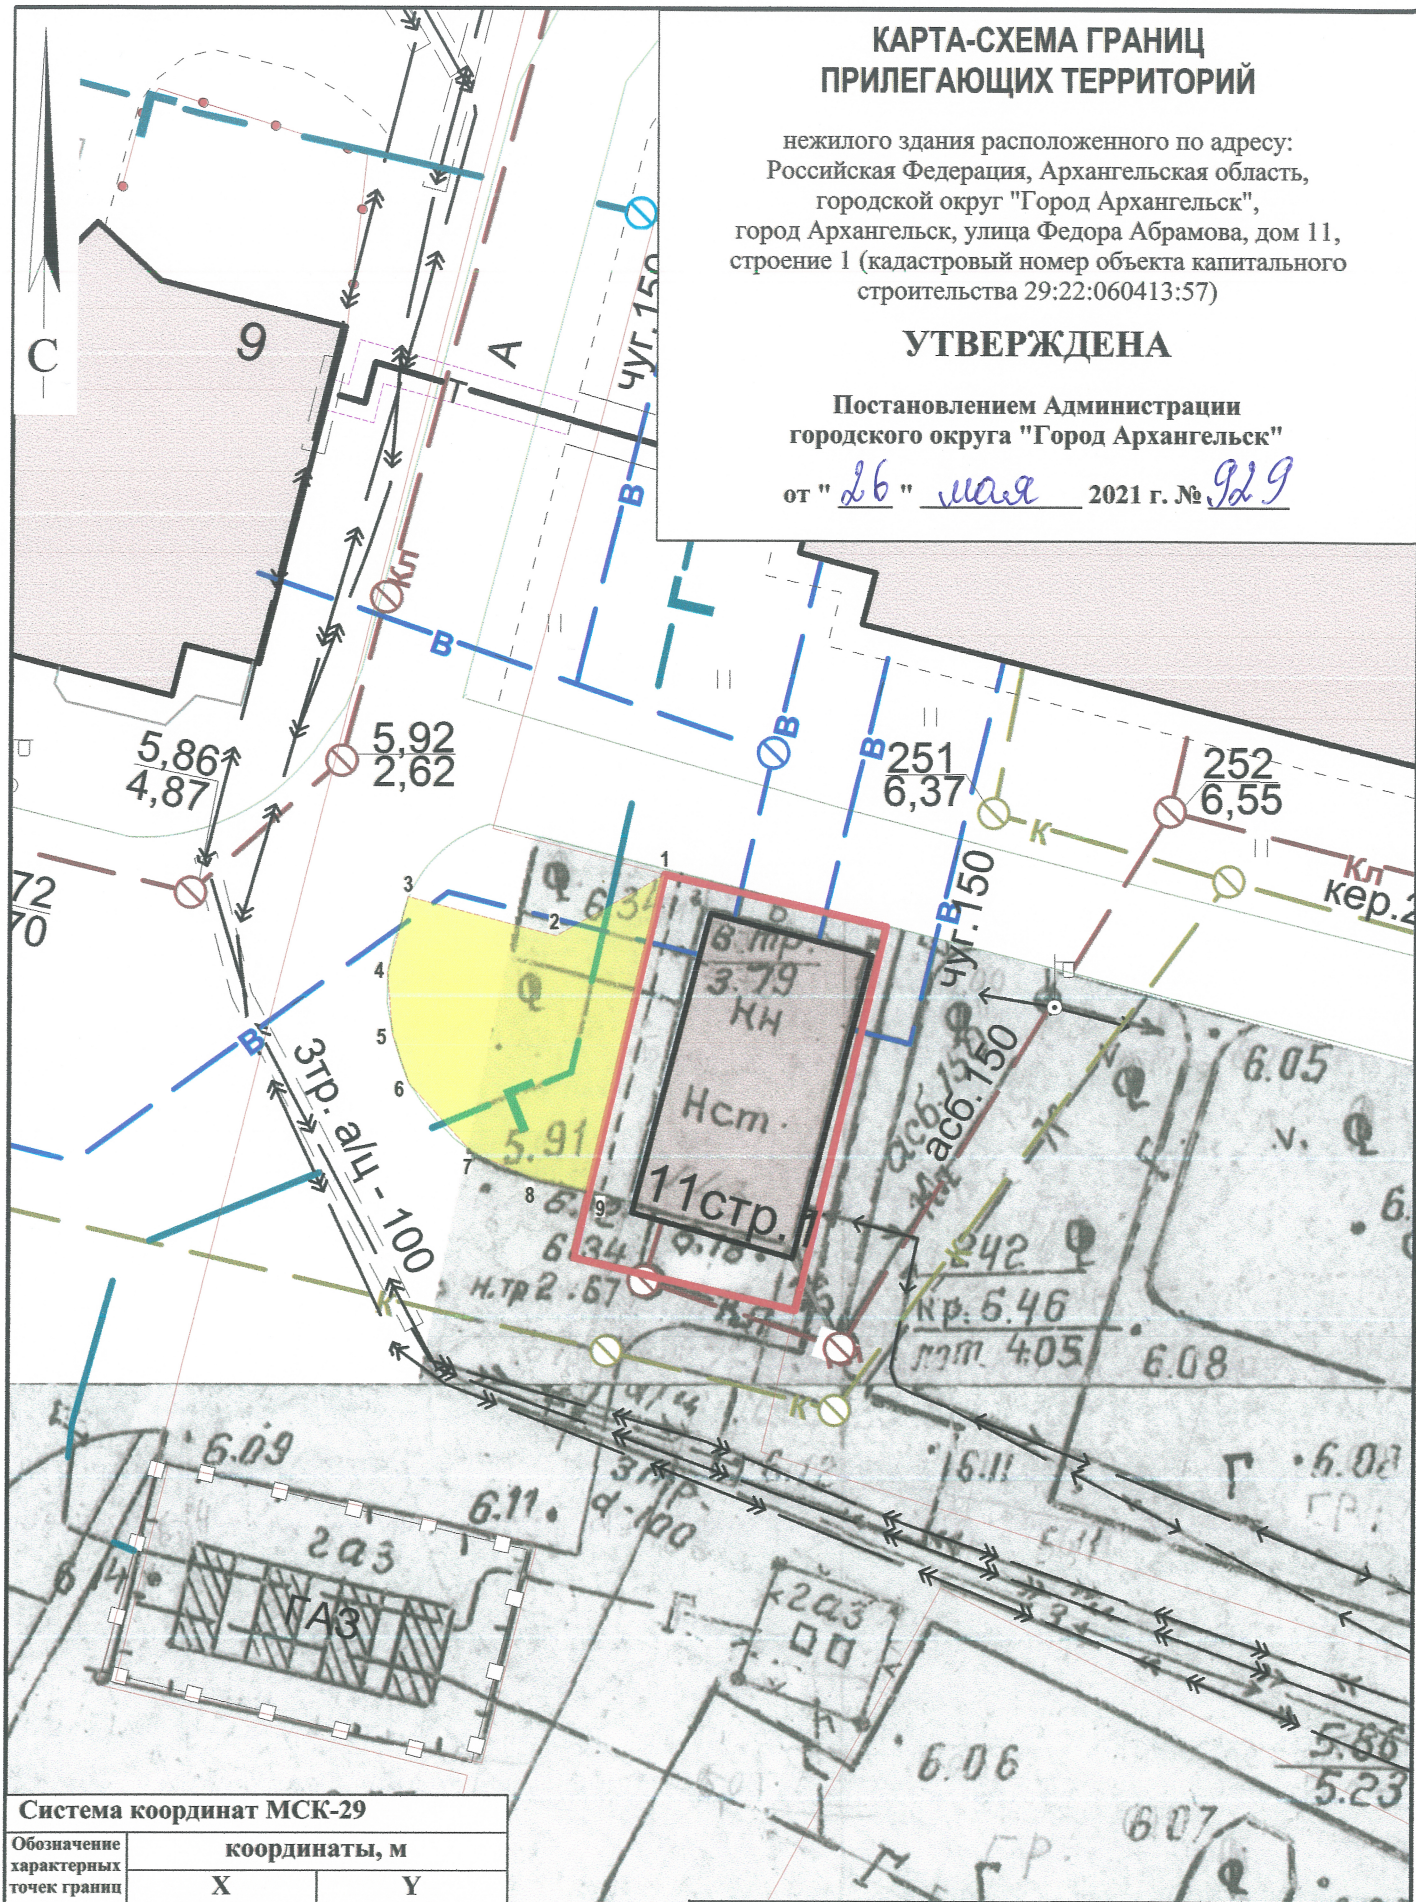

Система координат МСК-29

Обозначение характерных точек границ	координаты, м	
	X	Y
1	650104.18	2523802.12
2	650102.01	2523798.64
3	650103.10	2523793.71
4	650100.60	2523793.14
5	650098.56	2523793.38
6	650096.96	2523793.99
7	650094.76	2523796.18
8	650093.95	2523798.29
9	650093.61	2523800.07

УСЛОВНЫЕ ОБОЗНАЧЕНИЯ:

- изображение границ земельного участка по
улице Федора Абрамова, дом 11, строение 1
- изображение границ прилегающих территорий

Масштаб 1 : 250