



ОБЩЕСТВО С ОГРАНИЧЕННОЙ ОТВЕТСТВЕННОСТЬЮ

*Внесение изменений в проект межевания территории
на объект «Газопровод межпоселковый от ГРС «Рикасиха»
до ст. Исакогорка Архангельской области»*

Материалы по обоснованию проекта межевания территории

378-01-365/15-29/640-1-ПМТ-МО

Том 4

**Общество с ограниченной ответственностью
« Э К С П Е Р Т Г А З »**

Шифр: 378-01-365/15-29/640-1

Инвестор: ООО «Газпром межрегионгаз»

Заказчик: ООО «Газпром инвестгазификация»

Регистрационный номер: СРО «Инженер-Проектировщик» № 252 от 17.02.2014

*Внесение изменений в проект межевания территории
на объект «Газопровод межпоселковый от ГРС «Рикасиха»
до ст. Исакогорка Архангельской области»*

Материалы по обоснованию проекта межевания территории

378-01-365/15-29/640-1-ПМТ-МО

Том 4

Главный инженер

Главный инженер проекта



Р. В. Жуков

Т.Н. Гольчанская

Номер тома	Обозначение	Наименование	Примечание
«Газопровод межпоселковый от ГРС «Рикасиха» до ст.Исакогорка Архангельской области»			
3	378-01-365/15-29/640-1-ПМТ-ОЧ	Основная часть проекта межевания территории (ПМТ)	
4	378-01-365/15-29/640-1-ПМТ-МО	Материалы по обоснованию ПМТ	


Изм.	Колуч	Лист	№ док.	Подп.	Дата	378-01-365/15-29/640-1-СП	Стадия	Лист	Листов
Разработал		Голубева			04.20	Состав проекта	П	1	1
							 ООО «ЭкспертГаз» г. Санкт-Петербург		

Обозначение	Наименование	Примечание
378-01-365/15-29/640-1- СП	Состав проекта	с. 3
378-01-365/15-29/640-1-ПМТ-МО.С	Содержание тома	с. 4
378-01-365/15-29/640-1-ПМТ-МО.ГЧ	Графическая часть	с. 5

Инв. № подл.	Взам. инв. №	Подл. и дата	378-01-365/15-29/640-1-ПМТ-МО.С						Стадия	Лист	Листов
			Изм.	Колуч	Лист	№ док.	Подп.	Дата			
			Разработал	Голубева		04.20	Содержание тома	П	1	1	
								 ООО «ЭкспертГаз» г. Санкт-Петербург			

ГРАФИЧЕСКАЯ ЧАСТЬ
378-01-365/15-29/640-1-ПМТ-МО.ГЧ

Инв. № подл.	Взам. инв. №					Подп. и дата	378-01-365/15-29/640-1-ПМТ-МО.ГЧ		
	Изм.	Кол.уч	Лист	№ док.	Подп.		Дата	Стадия	Лист
	Разработал	Голубева				04.20	П	1	1
							Графическая часть		
							 ООО «ЭкспертГаз» г. Санкт-Петербург		

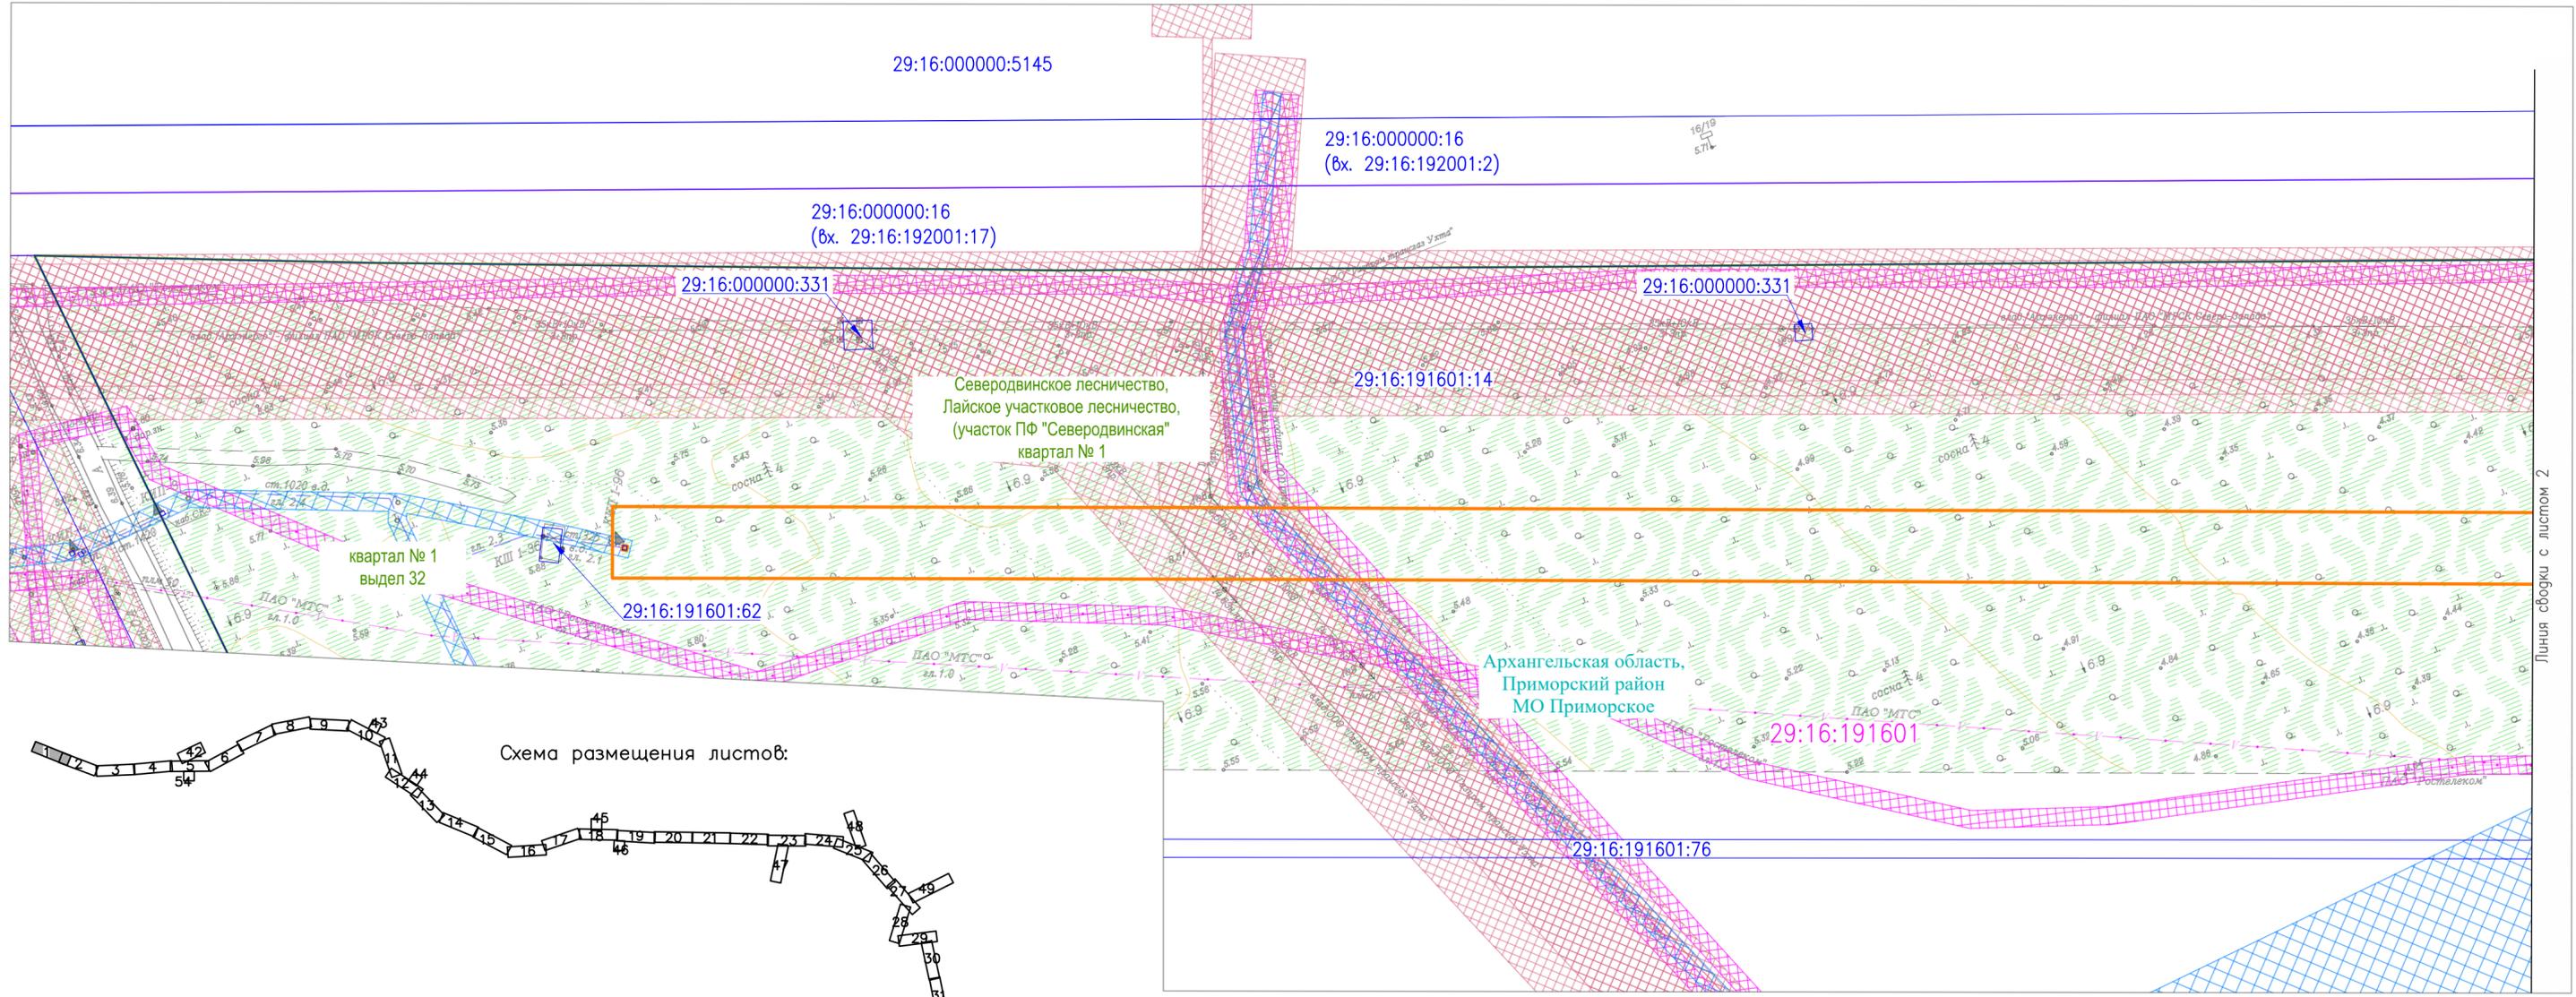

Условные обозначения

- Границы зон планируемого размещения газопровода
- 29:16:000000:331 Кадастровые номера земельных участков
- 29:16:191601 Кадастровые номера кварталов
- Границы существующих земельных участков, учтенных в ЕГРН
- Телефон
- Теплосеть
- Канализация
- Кабель низкого напряжения
- Газопровод
- Сети связи
- Водопровод
- Линия электропередач
- Границы населенных пунктов
- Границы муниципальных образований
- Границы лесных кварталов и лесотоксационных выделов

Зоны с особыми условиями использования территории


- Охранная зона теплосети
- Охранная зона сети связи
- Охранная зона линий электропередачи
- Охранная зона канализации
- Охранная зона газопровода
- Охранная зона водопровода
- Береговая защитная полоса
- Водоохранная зона
- Придорожная полоса автомобильной дороги общего пользования федерального значения М-8 "Холмогоры"
- Беломорский государственный природный биологический заказник регионального значения




						378-01-365/15-29/640-1-ПМТ-МО.ГЧ-1			
						Газопровод межпоселковый от ГРС "Рикасиха" до ст. Исакогорка Архангельской области			
№.Изм.	Кол.ч.	Лист	№.Док.	Подпись	Дата	Проект межевания территории (Материалы по обоснованию)	Стадия	Лист	Листов
Разраб.	Алябьев			<i>[Signature]</i>	04.20		П	1	56
Проверил	Валиева			<i>[Signature]</i>	04.20	Чертеж межевания территории М 1:1000		ООО "ЭкспертГаз" г.Санкт-Петербург <small>ЭкспертГаз</small>	
						Формат А4х4			

Согласовано	
Взам. инв. №	
Подпись и дата	
Инв. № подл.	

Согласовано			
Инв. № подл.			
Подпись и дата			
Взам. инв. №			

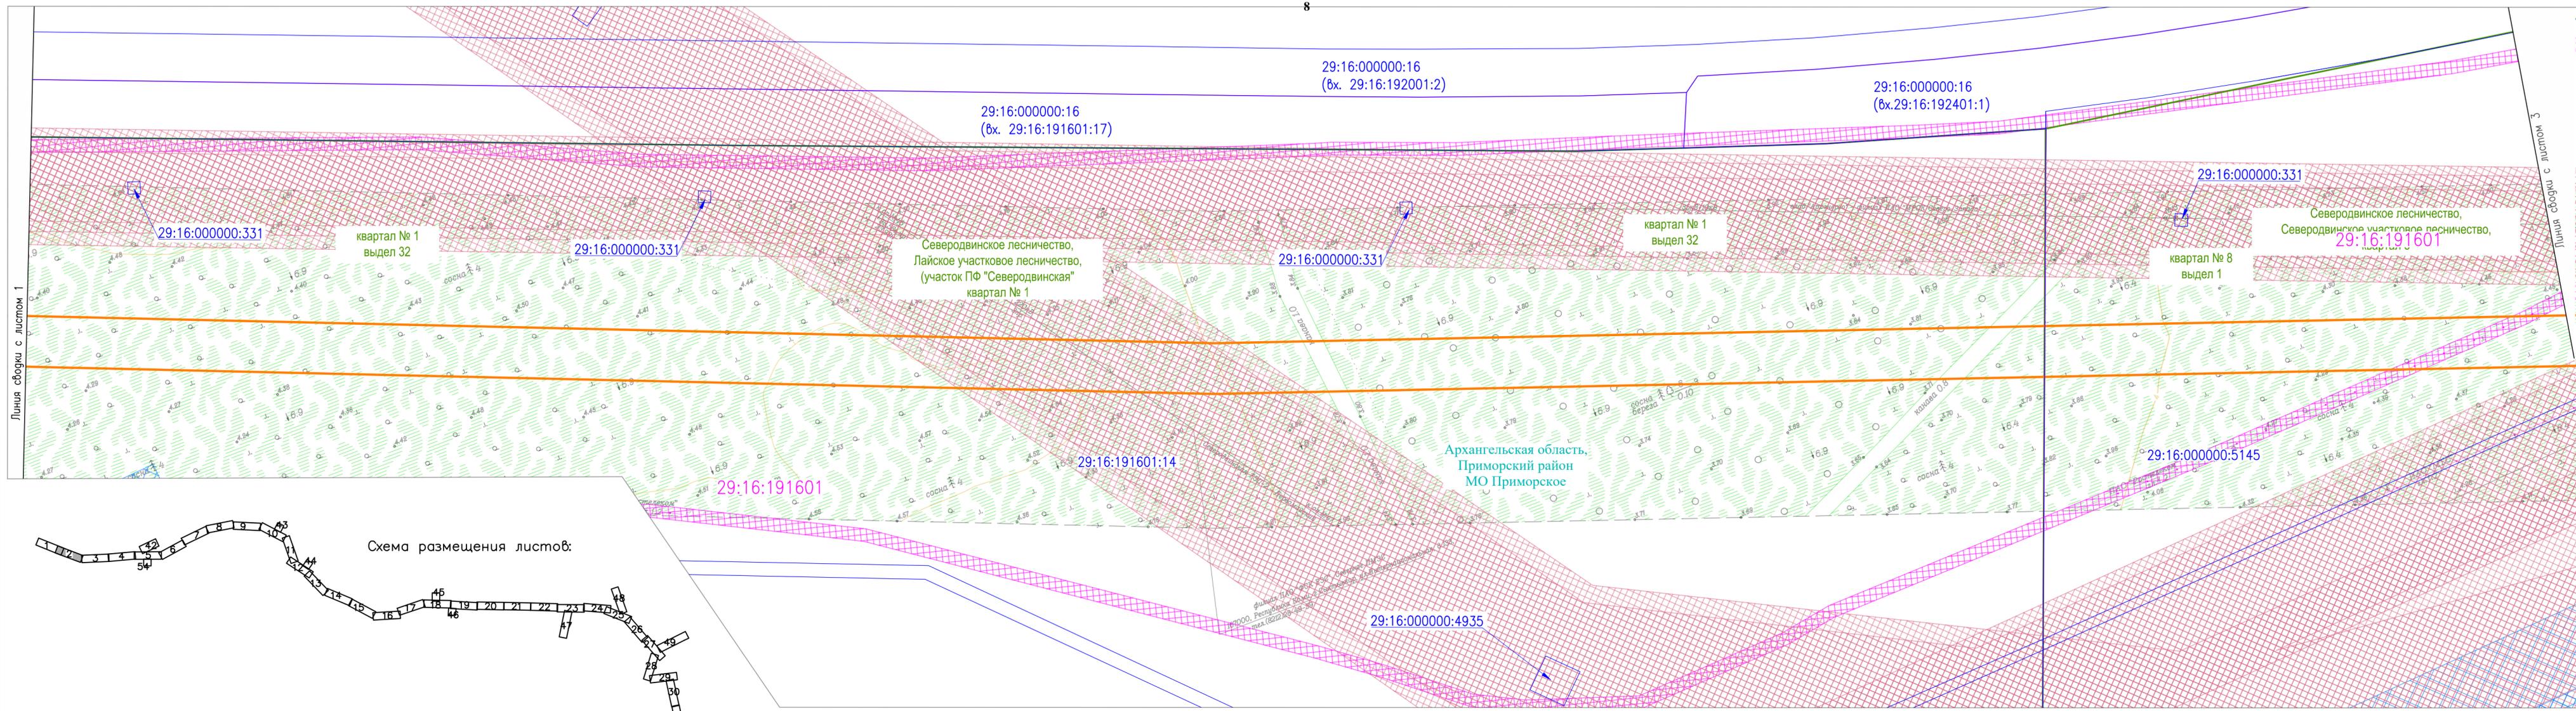


378-01-365/15-29/640-1-ПМТ-МО.ГЧ-1					
Газопровод межпоселковый от ГРС "Рикасиха" до ст. Исакогорка Архангельской области					
№.Изм	Кол.уч.	Лист	№.Док.	Подпись	Дата
Разраб.	Алябьев			<i>Алябьев</i>	04.20
Проверил	Валиева			<i>Валиева</i>	04.20
Проект межевания территории (Материалы по обоснованию)				Стадия	Лист
Чертеж межевания территории М 1:1000				П	2
				Листов	56
				ООО "ЭкспертГаз" г.Санкт-Петербург	

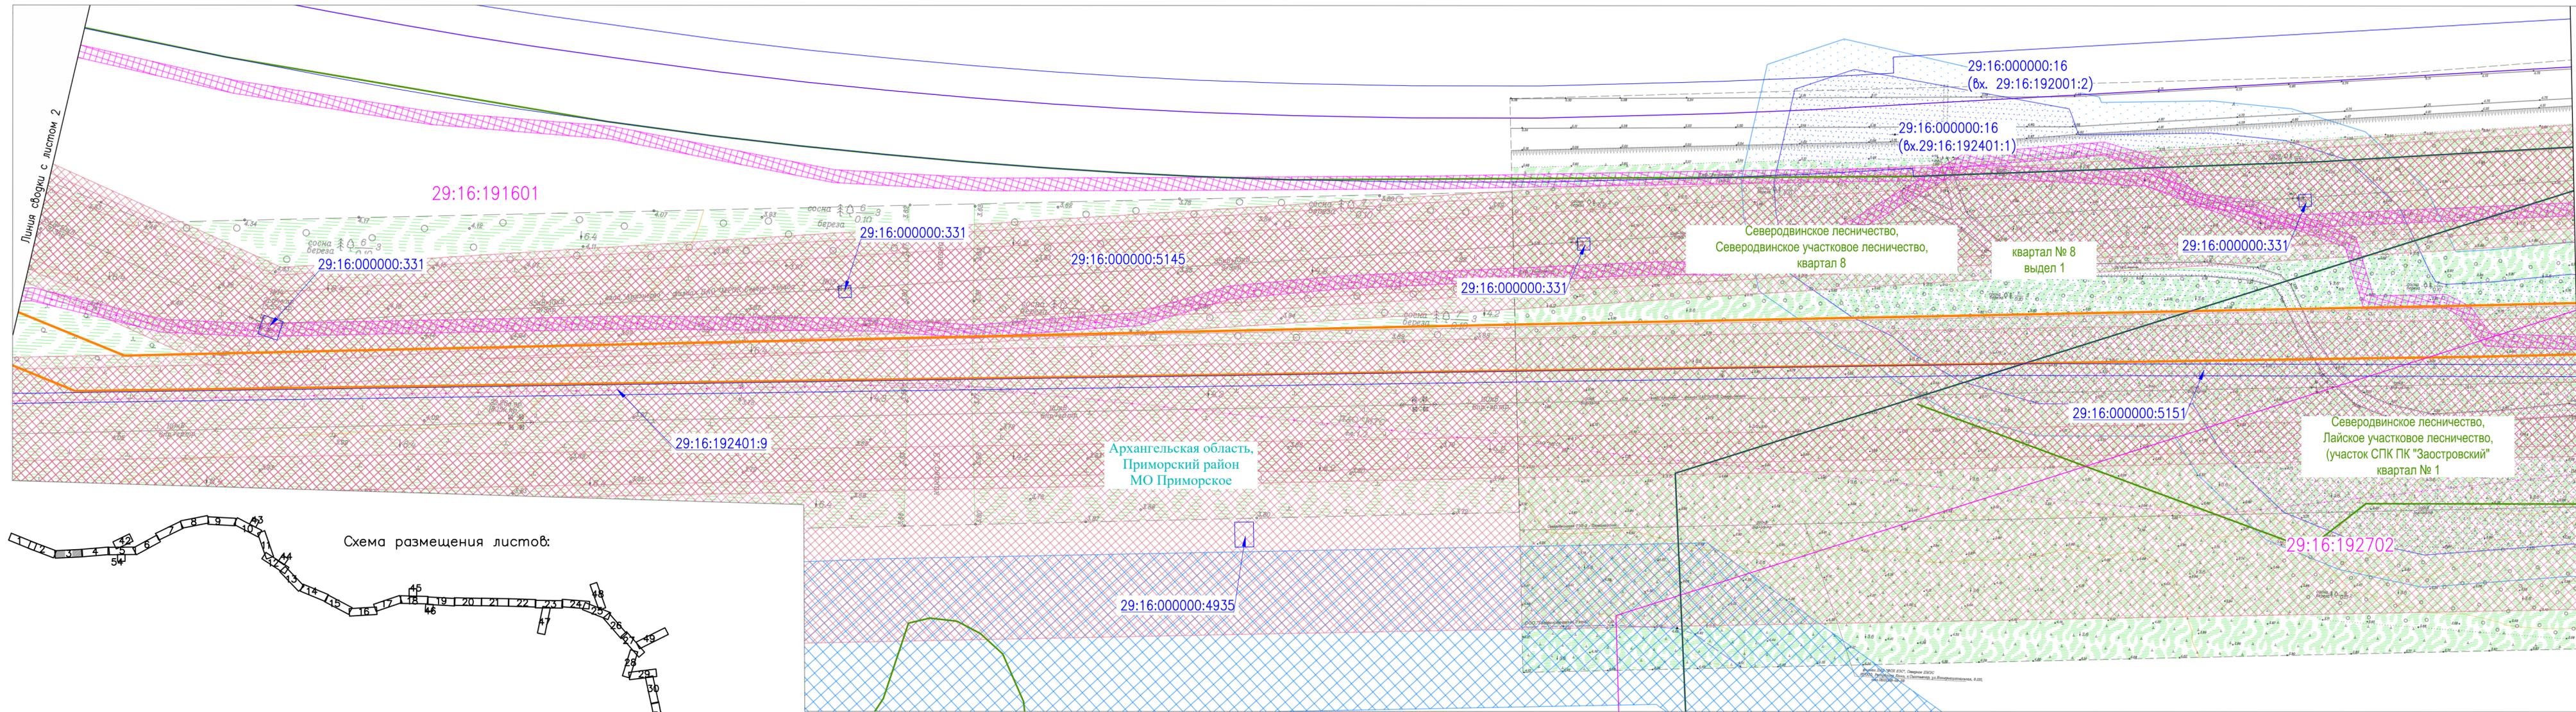

Согласовано
Взам. инв. №
Подпись и дата
Инв. № подл.

378-01-365/15-29/640-1-ПМТ-МО.ГЧ-1					
Газопровод межпоселковый от ГРС "Рикасиха" до ст. Исакогорка Архангельской области					
№.Изм	Кол.уч.	Лист	№.Док.	Подпись	Дата
Разраб.	Алябьев			<i>Алябьев</i>	04.20
Проверил	Валиева			<i>Валиева</i>	04.20
Проект межевания территории (Материалы по обоснованию)				Стадия	Лист
Чертеж межевания территории М 1:1000				П	3
				Листов	56
				ООО "ЭкспертГаз" г.Санкт-Петербург	

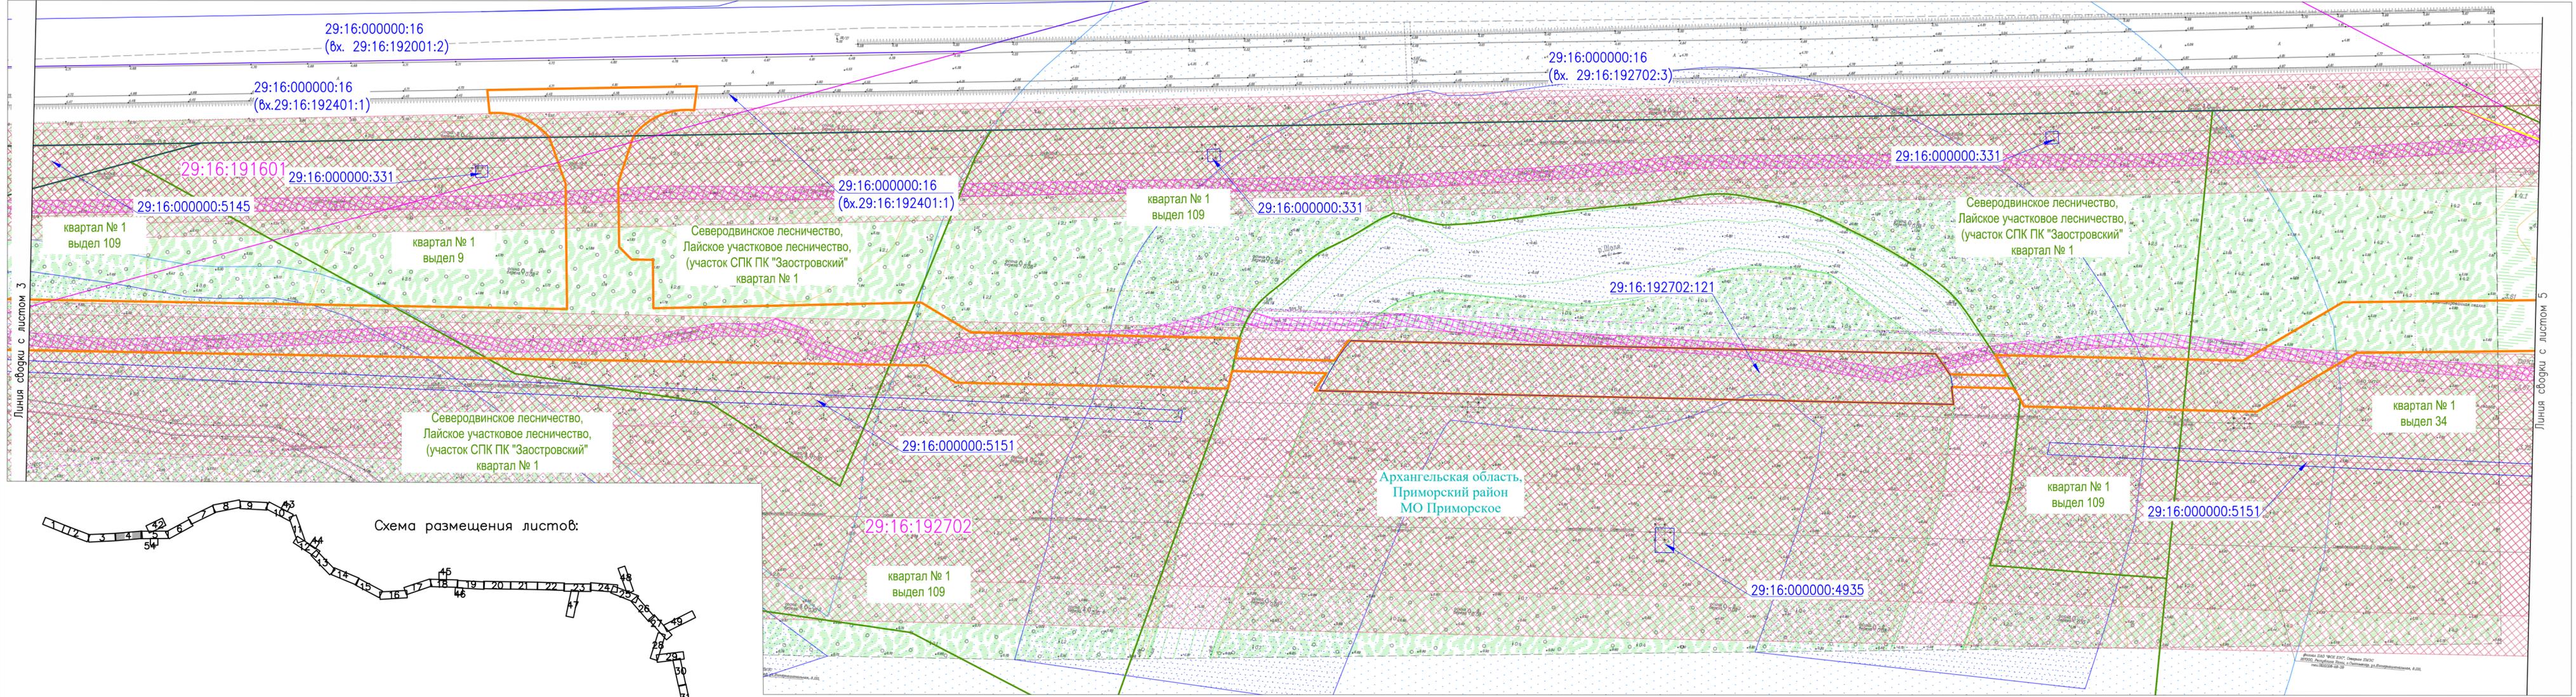

Согласовано
Взам. инв. №
Подпись и дата
Инв. № подл.

378-01-365/15-29/640-1-ПМТ-МО.ГЧ-1					
Газопровод межпоселковый от ГРС "Рикасиха" го ст. Исакогорка Архангельской области					
№.Изм	Кол.уч.	Лист	№.Док.	Подпись	Дата
Разраб.	Алябьев			<i>Алябьев</i>	04.20
Проверил	Валиева			<i>Валиева</i>	04.20
Проект межевания территории (Материалы по обоснованию)				Стадия	Лист
Чертеж межевания территории М 1:1000				П	4
				Листов	56
				ООО "ЭкспертГаз" г.Санкт-Петербург	
				Формат А4х4	


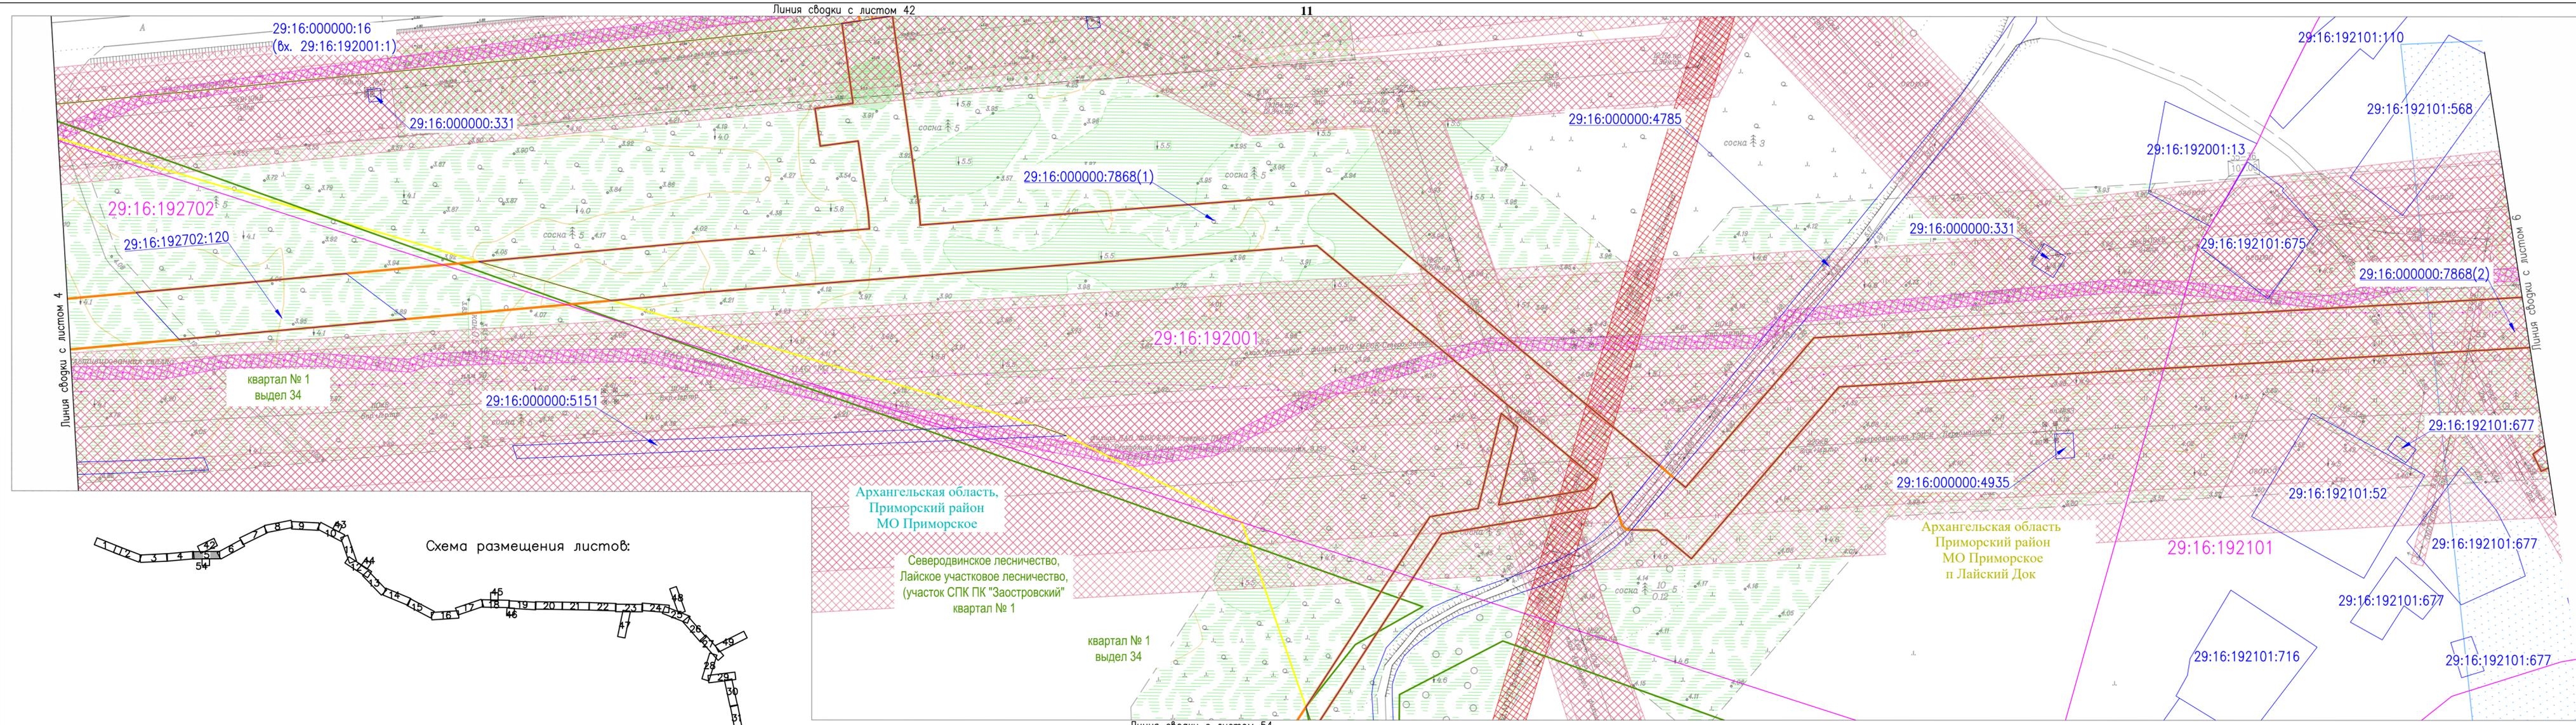


Схема размещения листов:

Согласовано	
Взам. инв. №	
Подпись и дата	
Инв. № подл.	


378-01-365/15-29/640-1-ПМТ-МО.ГЧ-1				
Газопровод межпоселковый от ГРС "Рикасиха" до ст. Исакогорка Архангельской области				
№.Изм	Кол.уч.	Лист	№.Док.	Дата
Разраб.	Алябьев			04.20
Проверил	Валиева			04.20
Проект межевания территории (Материалы по обоснованию)			Стадия	Лист
			П	5
Чертеж межевания территории М 1:1000			Листов	56
			ООО "ЭкспертГаз" г.Санкт-Петербург	
Формат А4x4				

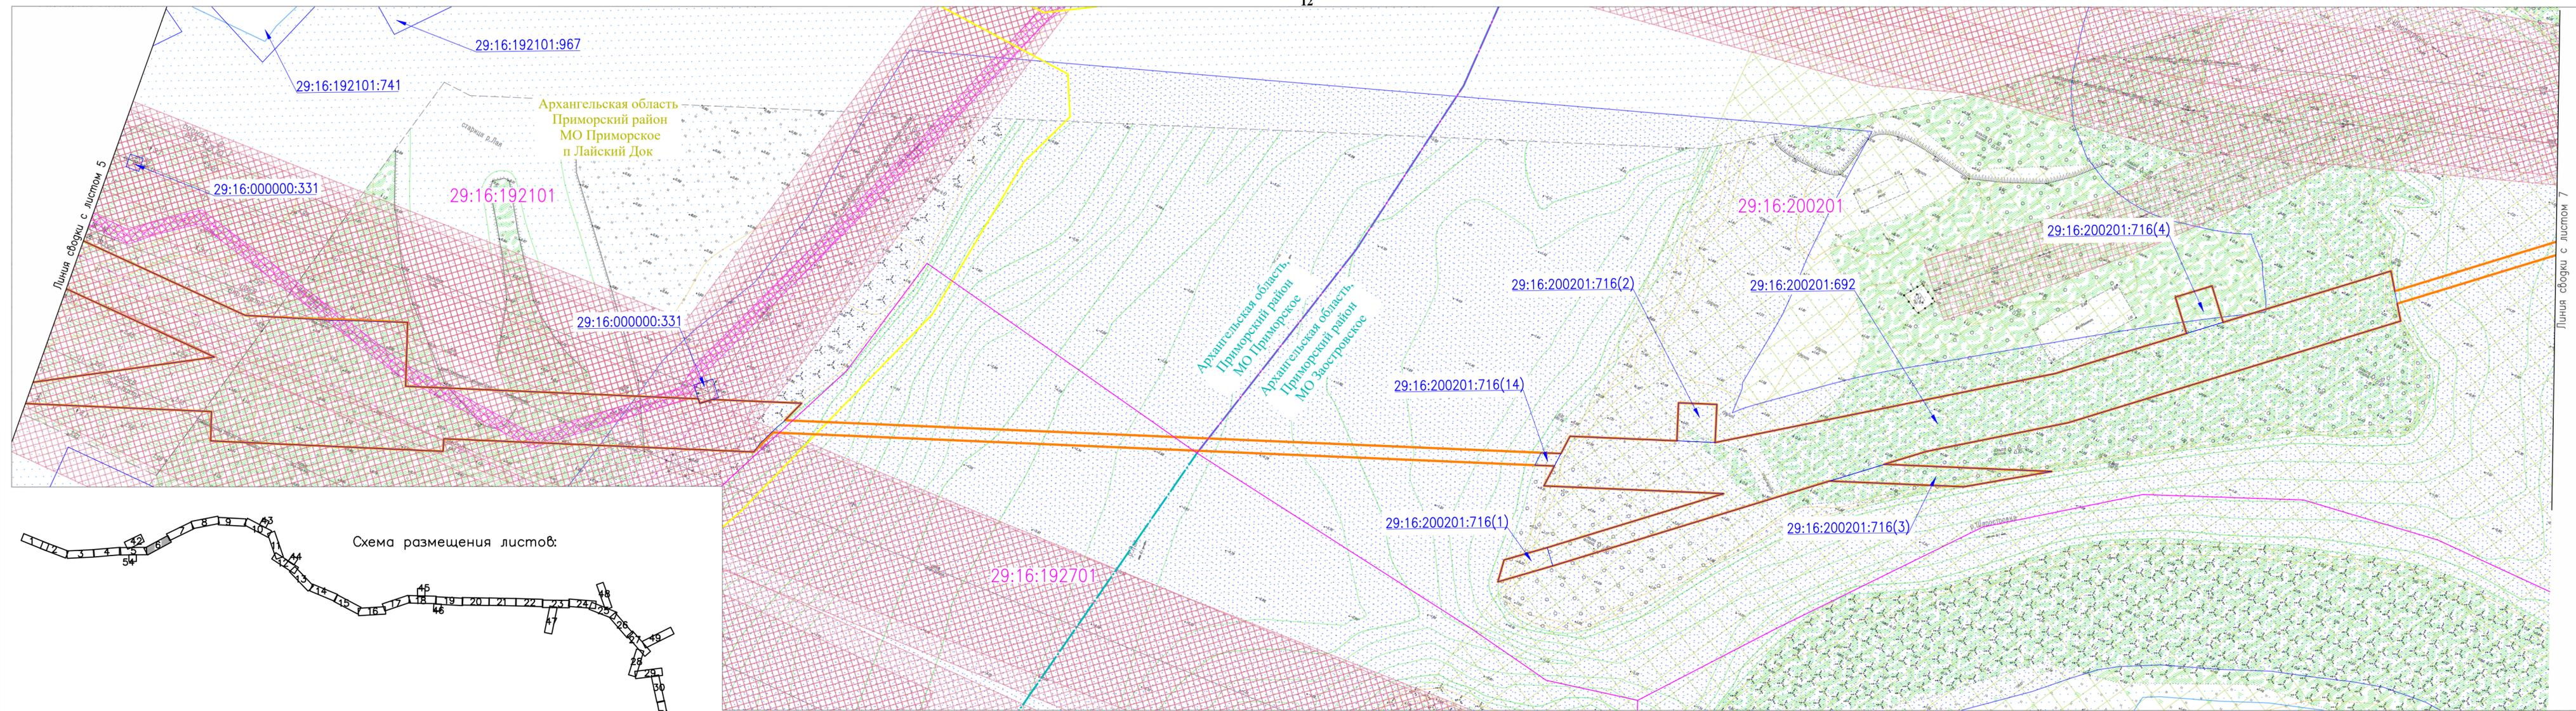

Линия съёмки с листом 5

Линия съёмки с листом 7



Схема размещения листов:

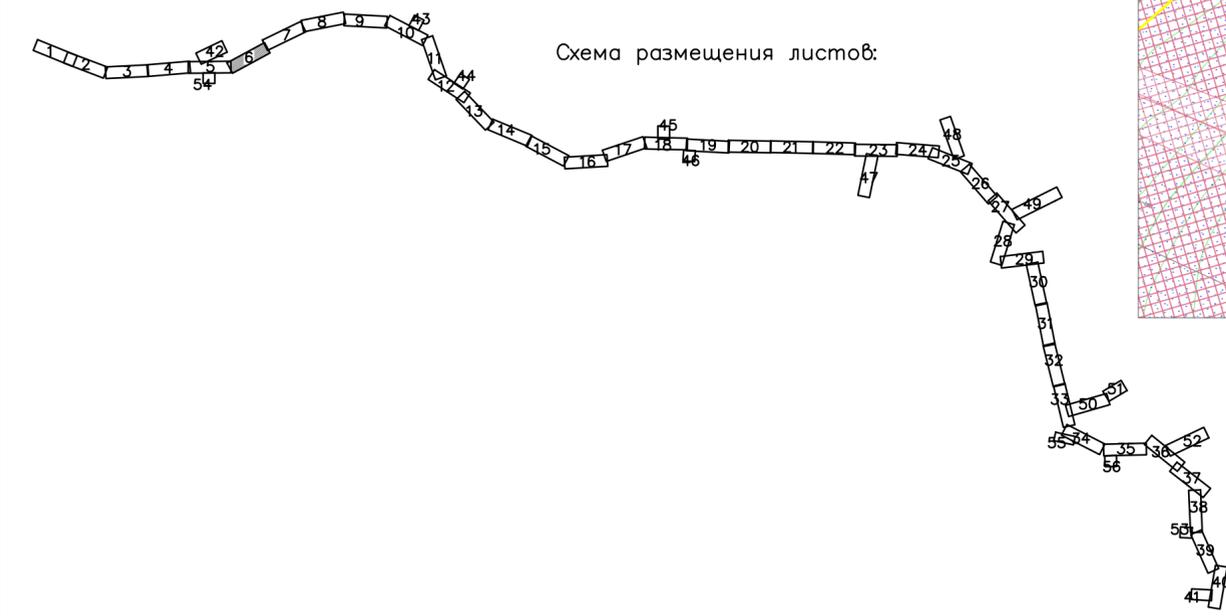

Согласовано
Взам. инв. №
Подпись и дата
Инв. № подл.


378-01-365/15-29/640-1-ПМТ-МО.ГЧ-1					
Газопровод межпоселковый от ГРС "Рикасиха" го ст. Исакогорка Архангельской области					
№.Изм	Кол.уч.	Лист	№.Док.	Подпись	Дата
Разраб.	Алябьев			<i>Алябьев</i>	04.20
Проверил	Валиева			<i>Валиева</i>	04.20
Проект межевания территории (Материалы по обоснованию)				Стадия	Лист
Чертеж межевания территории М 1:1000				П	6
				Листов	56
				ООО "ЭкспертГаз" г.Санкт-Петербург	

Архангельская область,
Приморский район
МО Заостровское

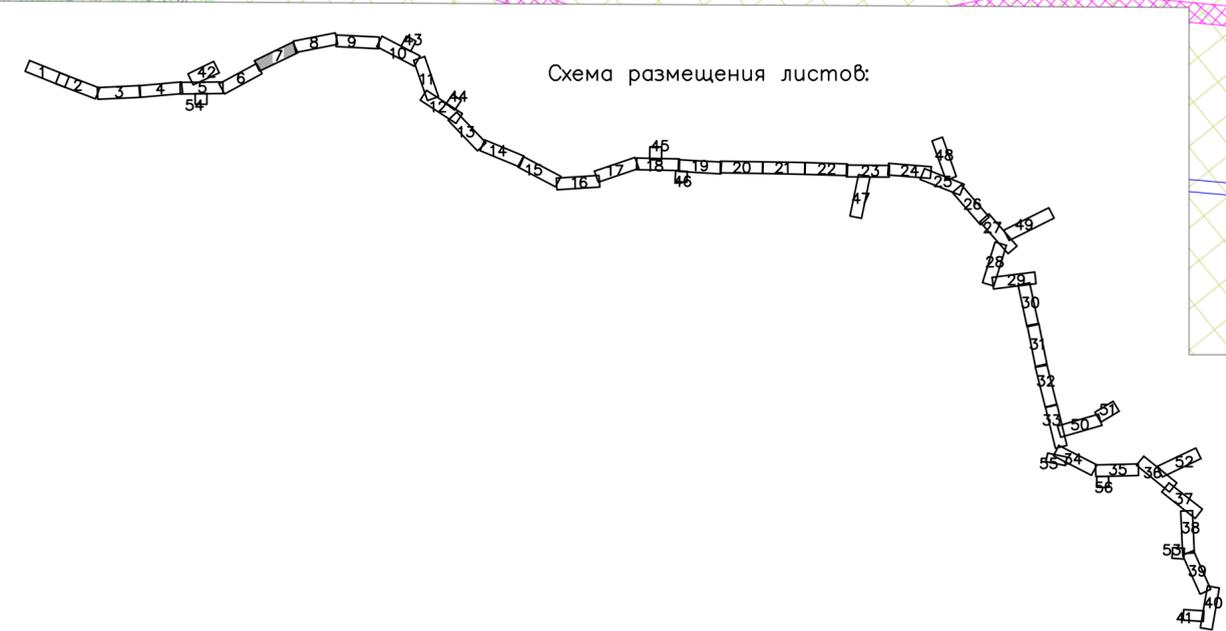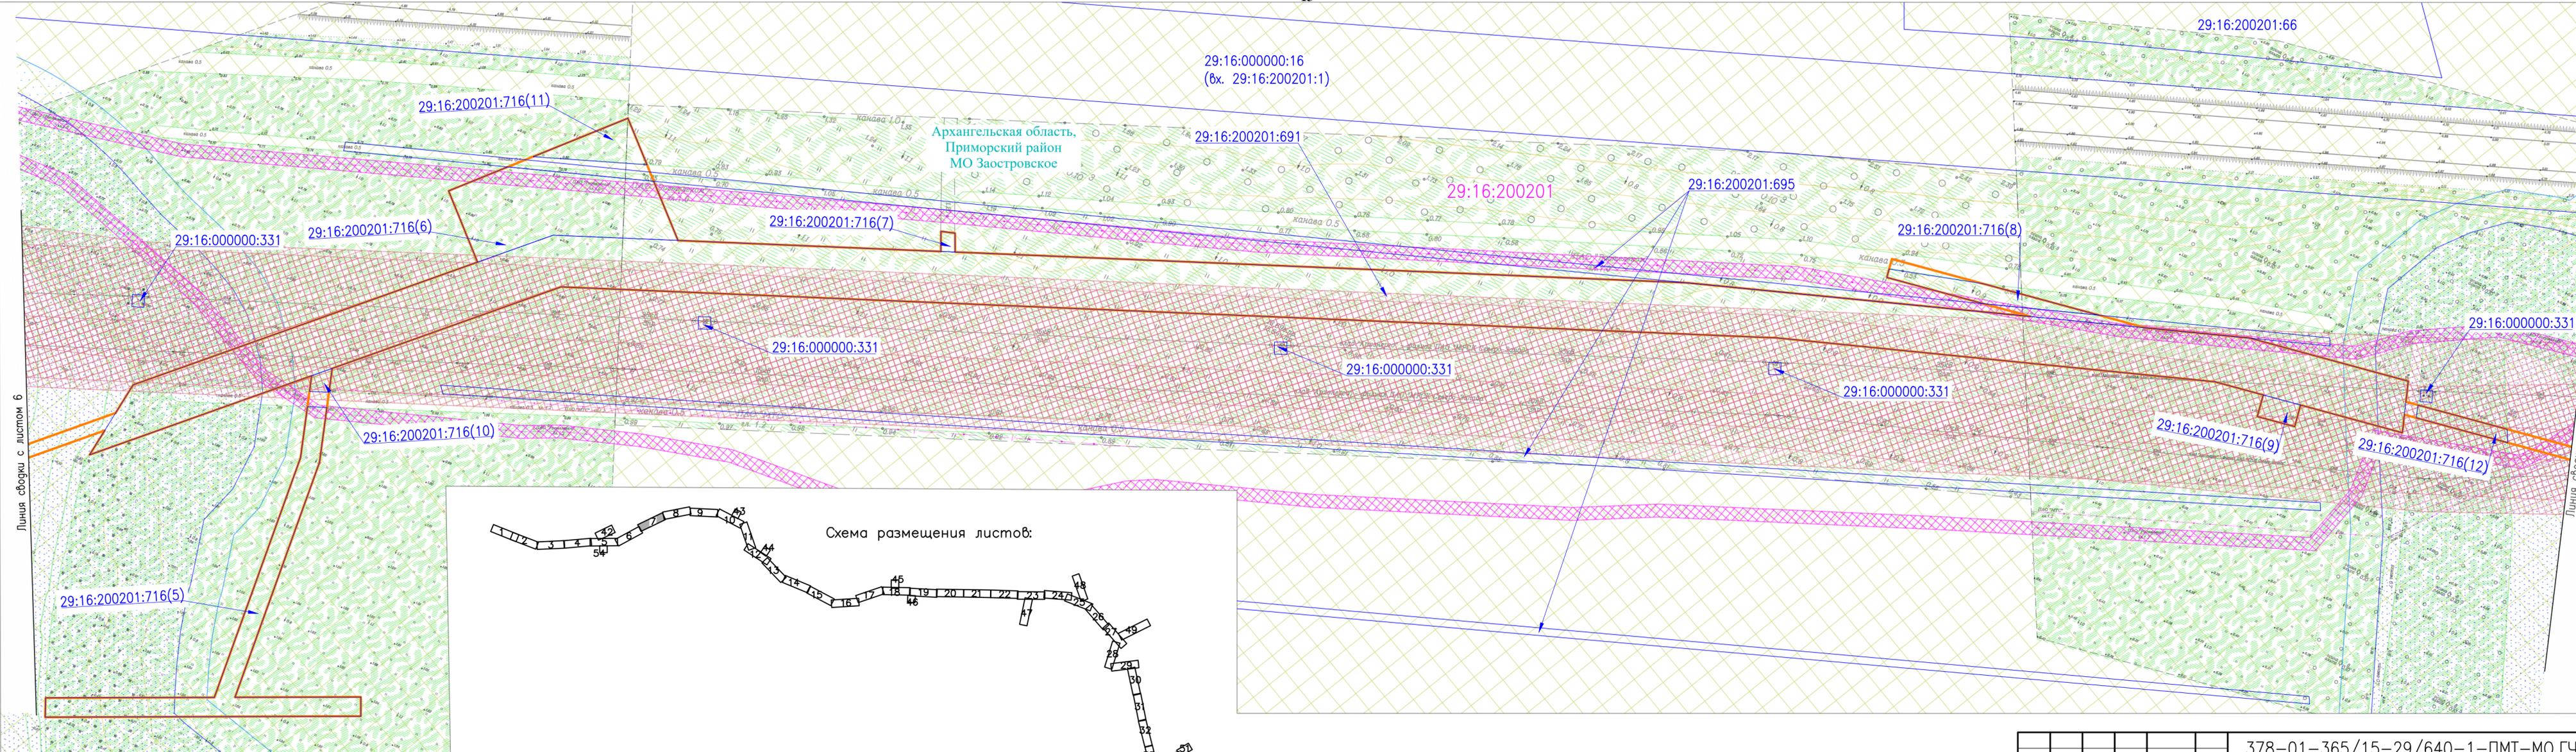


Согласовано
Взам. инв. №
Подпись и дата
Инв. № подл.

378-01-365/15-29/640-1-ПМТ-МО.ГЧ-1					
Газопровод межпоселковый от ГРС "Рикасиха" до ст. Исакогорка Архангельской области					
№.Изм	Кол.уч.	Лист	№.Док.	Подпись	Дата
Разраб.	Алябьев			<i>[Signature]</i>	04.20
Проверил	Валиева			<i>[Signature]</i>	04.20
Проект межевания территории (Материалы по обоснованию)				Стадия	Лист
Чертеж межевания территории М 1:1000				П	7
ООО "ЭкспертГаз" г.Санкт-Петербург				Листов	56

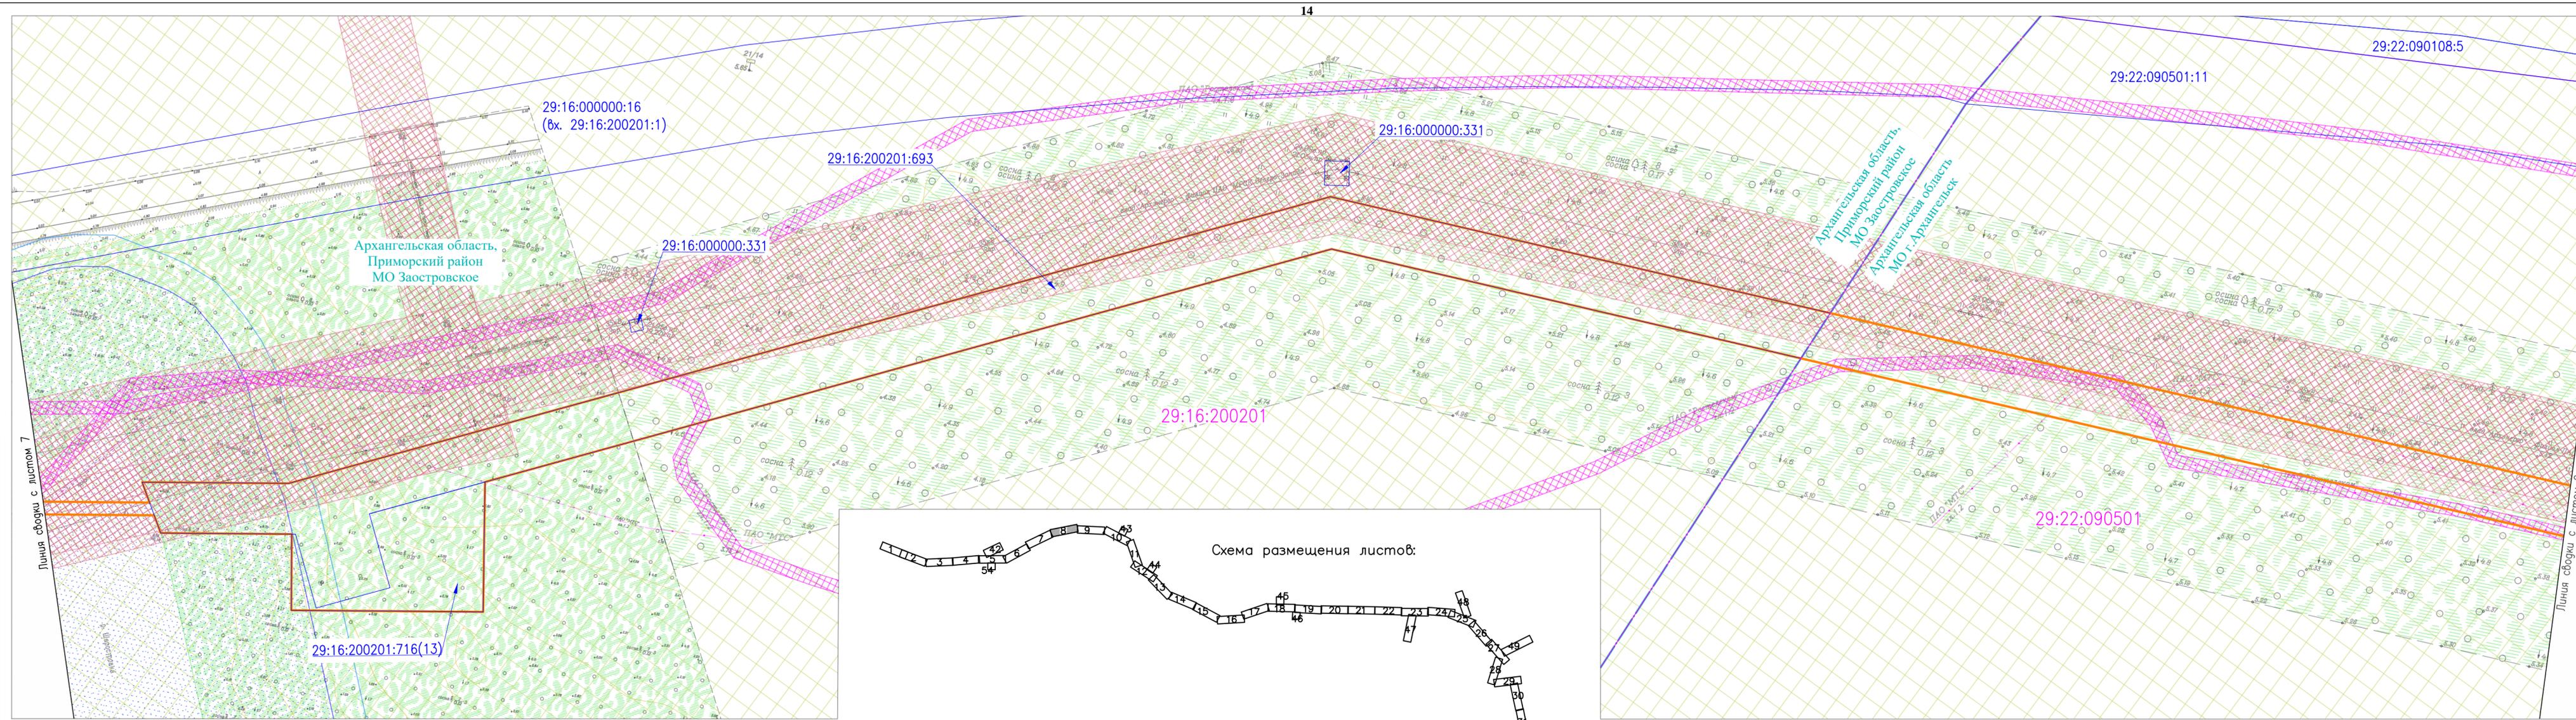

Согласовано	
Взам. инв. №	
Подпись и дата	
Инв. № подл.	

378-01-365/15-29/640-1-ПМТ-МО.ГЧ-1									
Газопровод межпоселковый от ГРС "Рикасиха" до ст. Исакогорка Архангельской области									
№.Изм	Кол.уч.	Лист	№.Док.	Подпись	Дата	Проект межевания территории (Материалы по обоснованию)	Стадия	Лист	Листов
Разраб.	Алябьев			<i>Алябьев</i>	04.20				
Проверил	Валиева			<i>Валиева</i>	04.20	Чертеж межевания территории М 1:1000		ООО "ЭкспертГаз" г.Санкт-Петербурге	
							Формат А4х4		

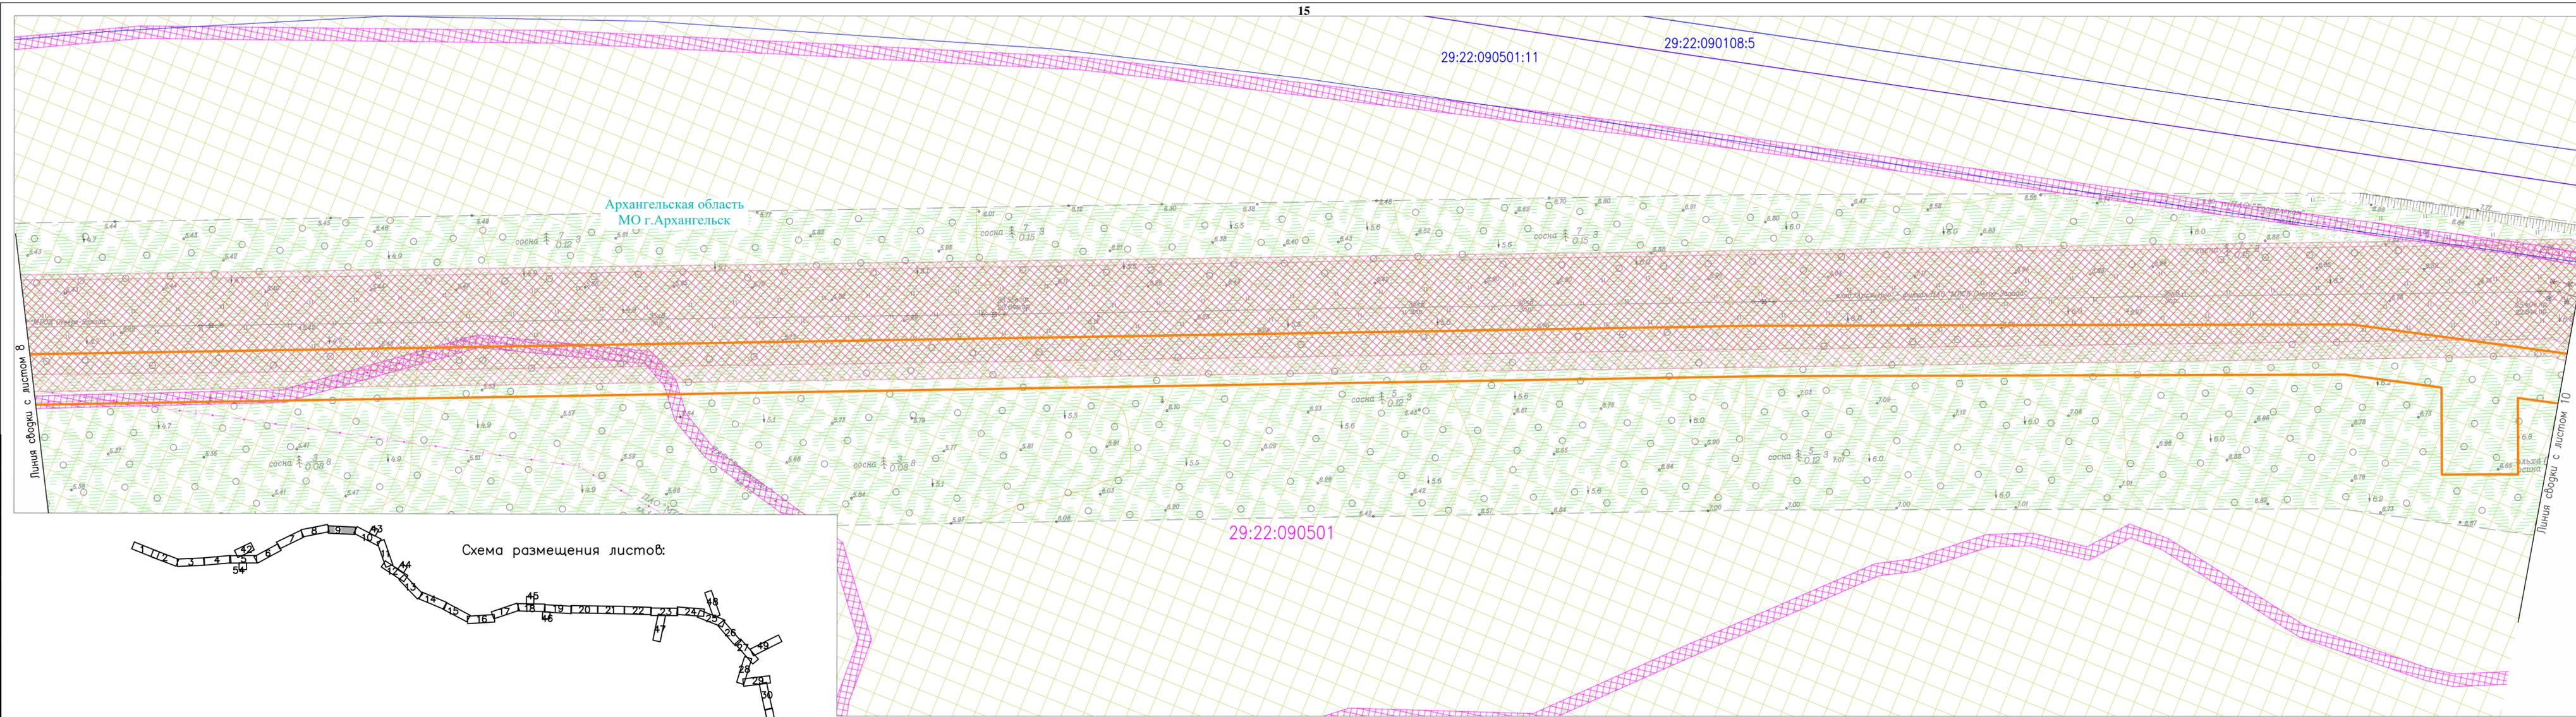



					378-01-365/15-29/640-1-ПМТ-МО.ГЧ-1				
					Газопровод межпоселковый от ГРС "Рикасиха" до ст. Исакогорка Архангельской области				
№.Изм	Кол.уч.	Лист	№.Док.	Подпись	Дата	Проект межевания территории (Материалы по обоснованию)	Стадия	Лист	Листов
		Разраб.	Алябьев	<i>Алябьев</i>	04.20	Чертеж межевания территории М 1:1000	П	9	56
		Проверил	Валиева	<i>Валиева</i>	04.20				
					ООО "ЭкспертГаз" г.Санкт-Петербурге				
					Формат А4х4				

Согласовано	
Взам. инв. №	
Подпись и дата	
Инв. № подл.	





Согласовано
Взам. инв. №
Подпись и дата
Инв. № подл.

378-01-365/15-29/640-1-ПМТ-МО.ГЧ-1									
Газопровод межпоселковый от ГРС "Рикасиха" до ст. Исакогорка Архангельской области									
№.Изм	Кол.уч.	Лист	№.Док.	Подпись	Дата	Проект межевания территории (Материалы по обоснованию)	Стадия	Лист	Листов
Разраб.	Алябьев	04.20		<i>Алябьев</i>	04.20				
Проверил	Валиева			<i>Валиева</i>		Чертеж межевания территории М 1:1000		ООО "ЭкспертГаз" г.Санкт-Петербурге	

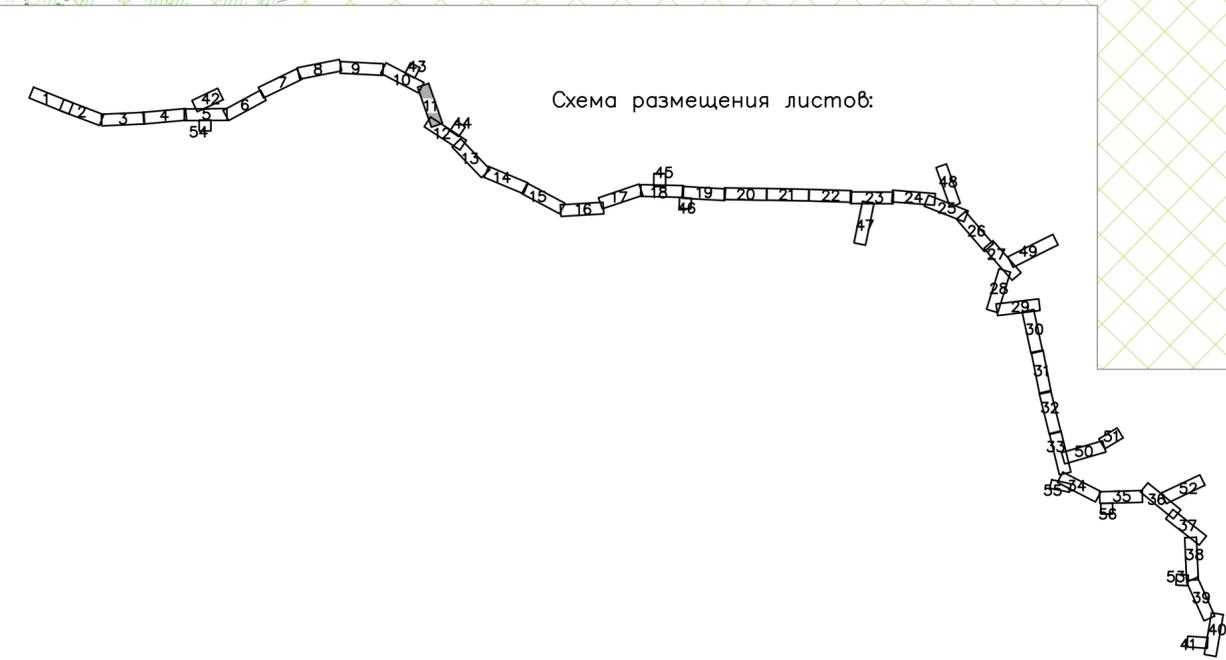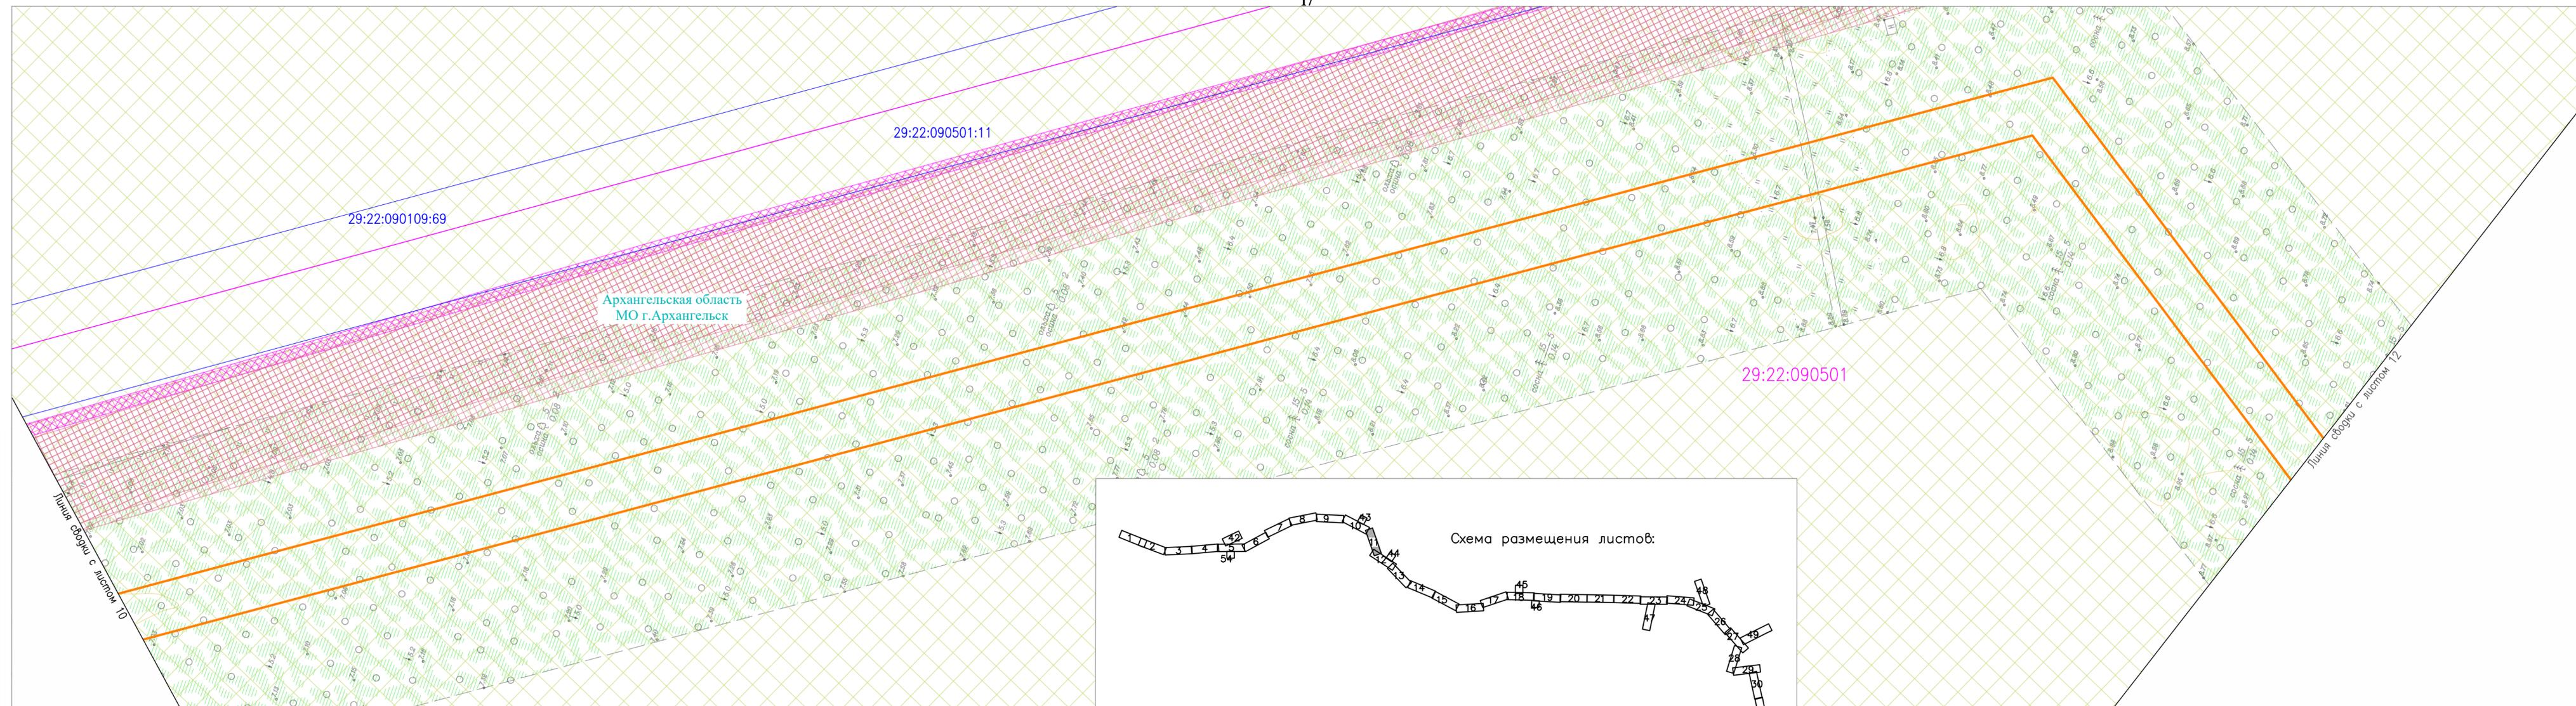

Согласовано	
Инв. № подл.	
Подпись и дата	
Взам. инв. №	


378-01-365/15-29/640-1-ПМТ-МО.ГЧ-1					
Газопровод межпоселковый от ГРС "Рикасиха" го ст. Исакогорка Архангельской области					
№.Изм	Кол.уч.	Лист	№.Док.	Подпись	Дата
Разраб.	Алябьев			<i>[Signature]</i>	04.20
Проверил	Валиева			<i>[Signature]</i>	04.20
Проект межевания территории (Материалы по обоснованию)				Стадия	Лист
Чертеж межевания территории М 1:1000				П	11
				Листов	56
				ООО "ЭкспертГаз" г.Санкт-Петербург	

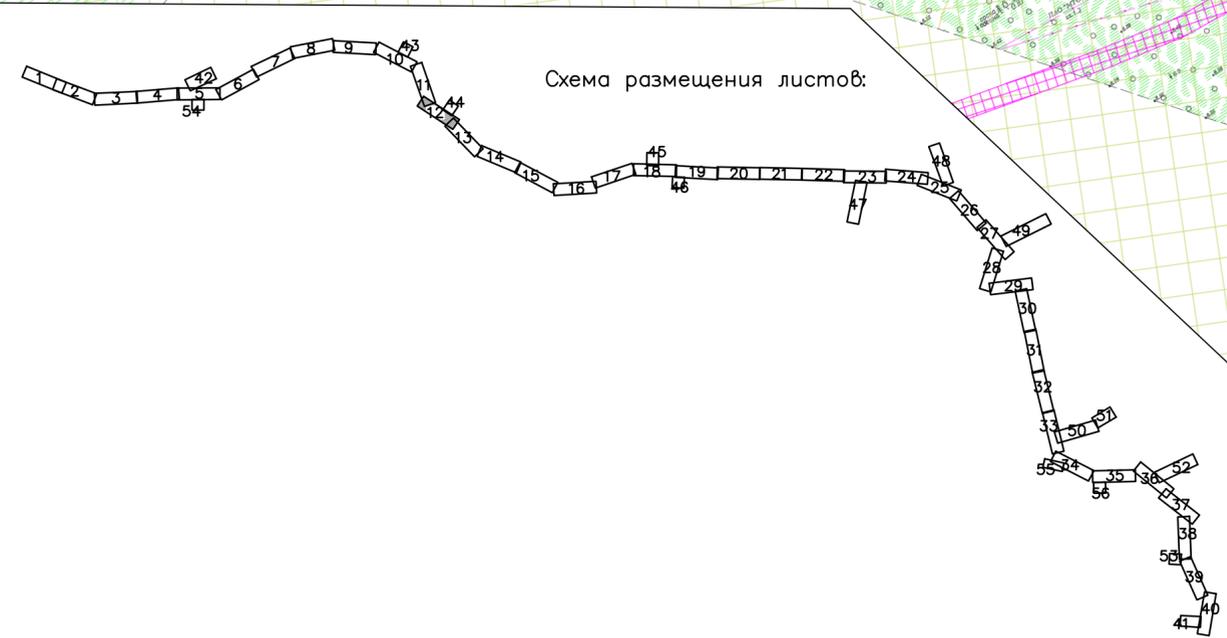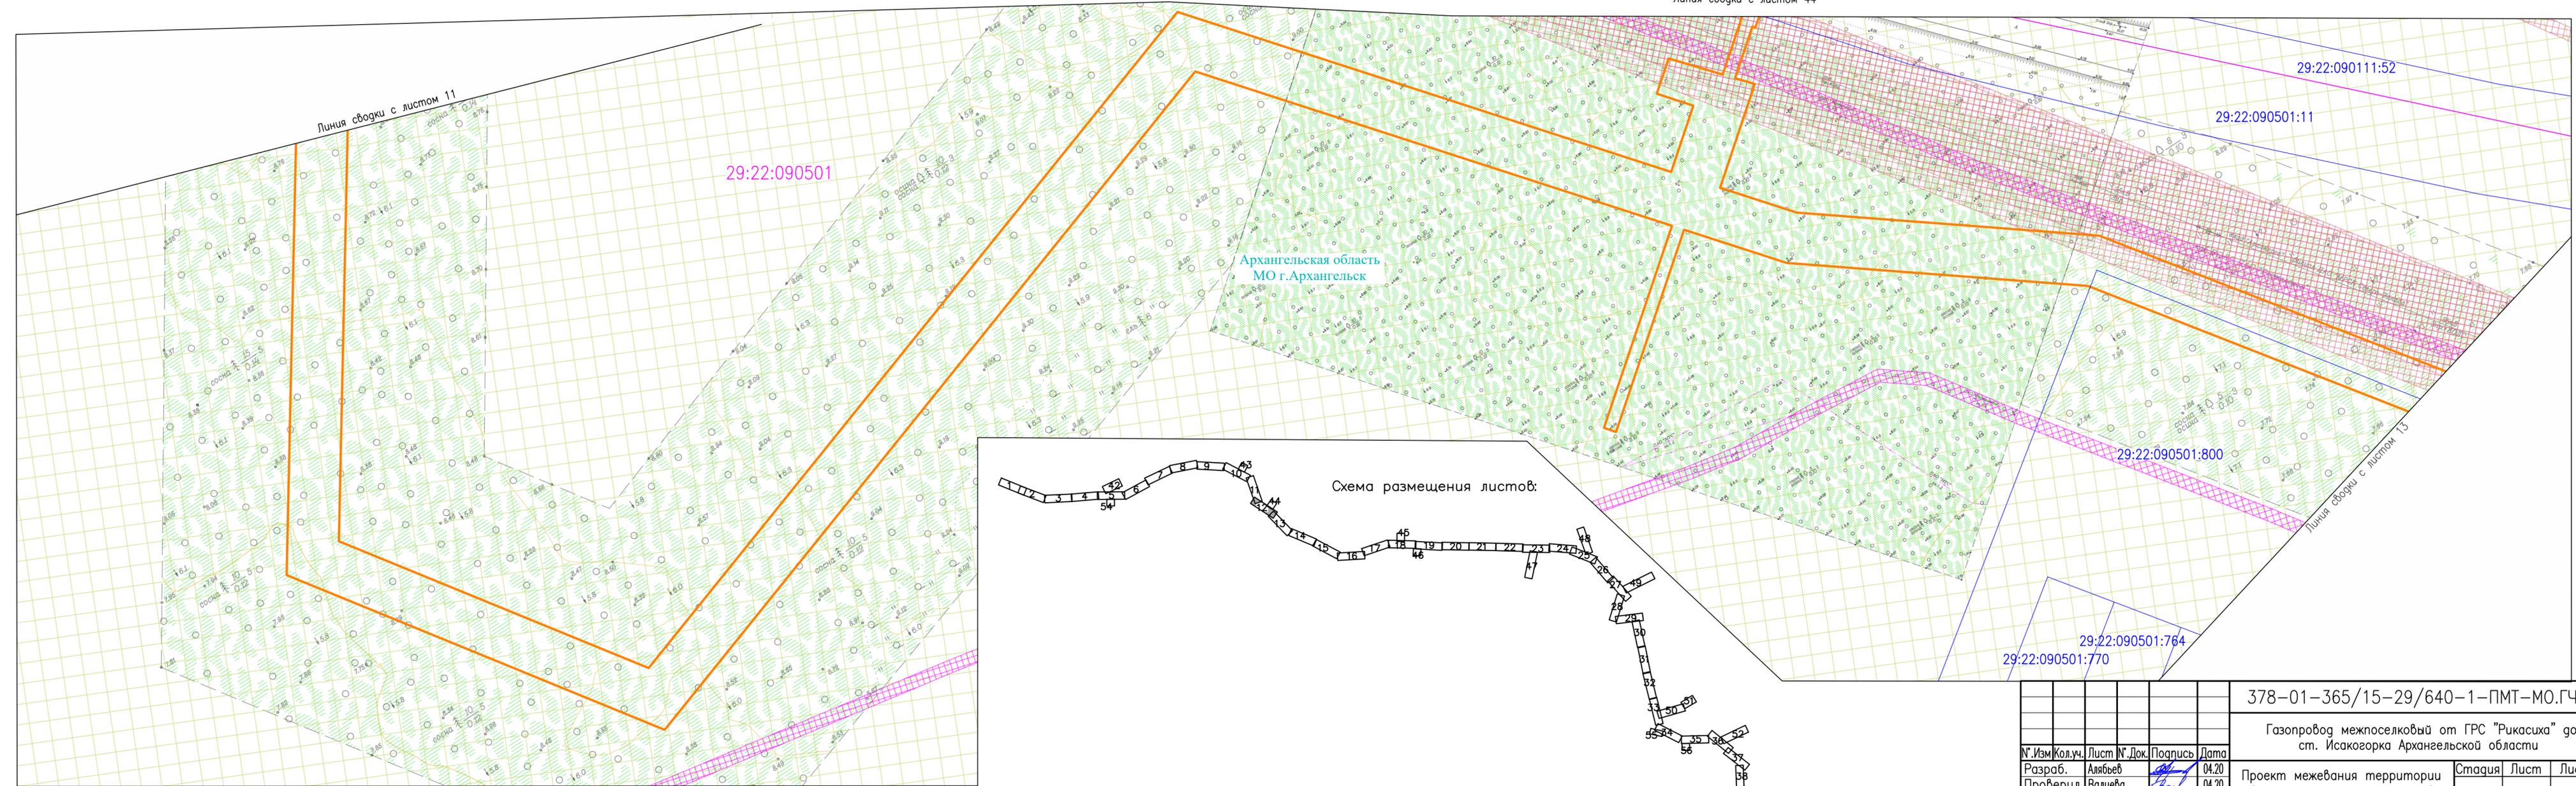

Согласовано
Взам. инв. №
Подпись и дата
Инв. № подл.


№.Изм	Кол.уч.	Лист	№.Док.	Подпись	Дата
Разраб.		Алябьев		<i>[Signature]</i>	04.20
Проверил		Валиева		<i>[Signature]</i>	04.20

378-01-365/15-29/640-1-ПМТ-МО.ГЧ-1		
Газопровод межпоселковый от ГРС "Рикасиха" до ст. Исакогорка Архангельской области		
Проект межевания территории (Материалы по обоснованию)	Стадия П	Лист 12
Чертеж межевания территории М 1:1000	Листов 56	
		ООО "ЭкспертГаз" г.Санкт-Петербурге

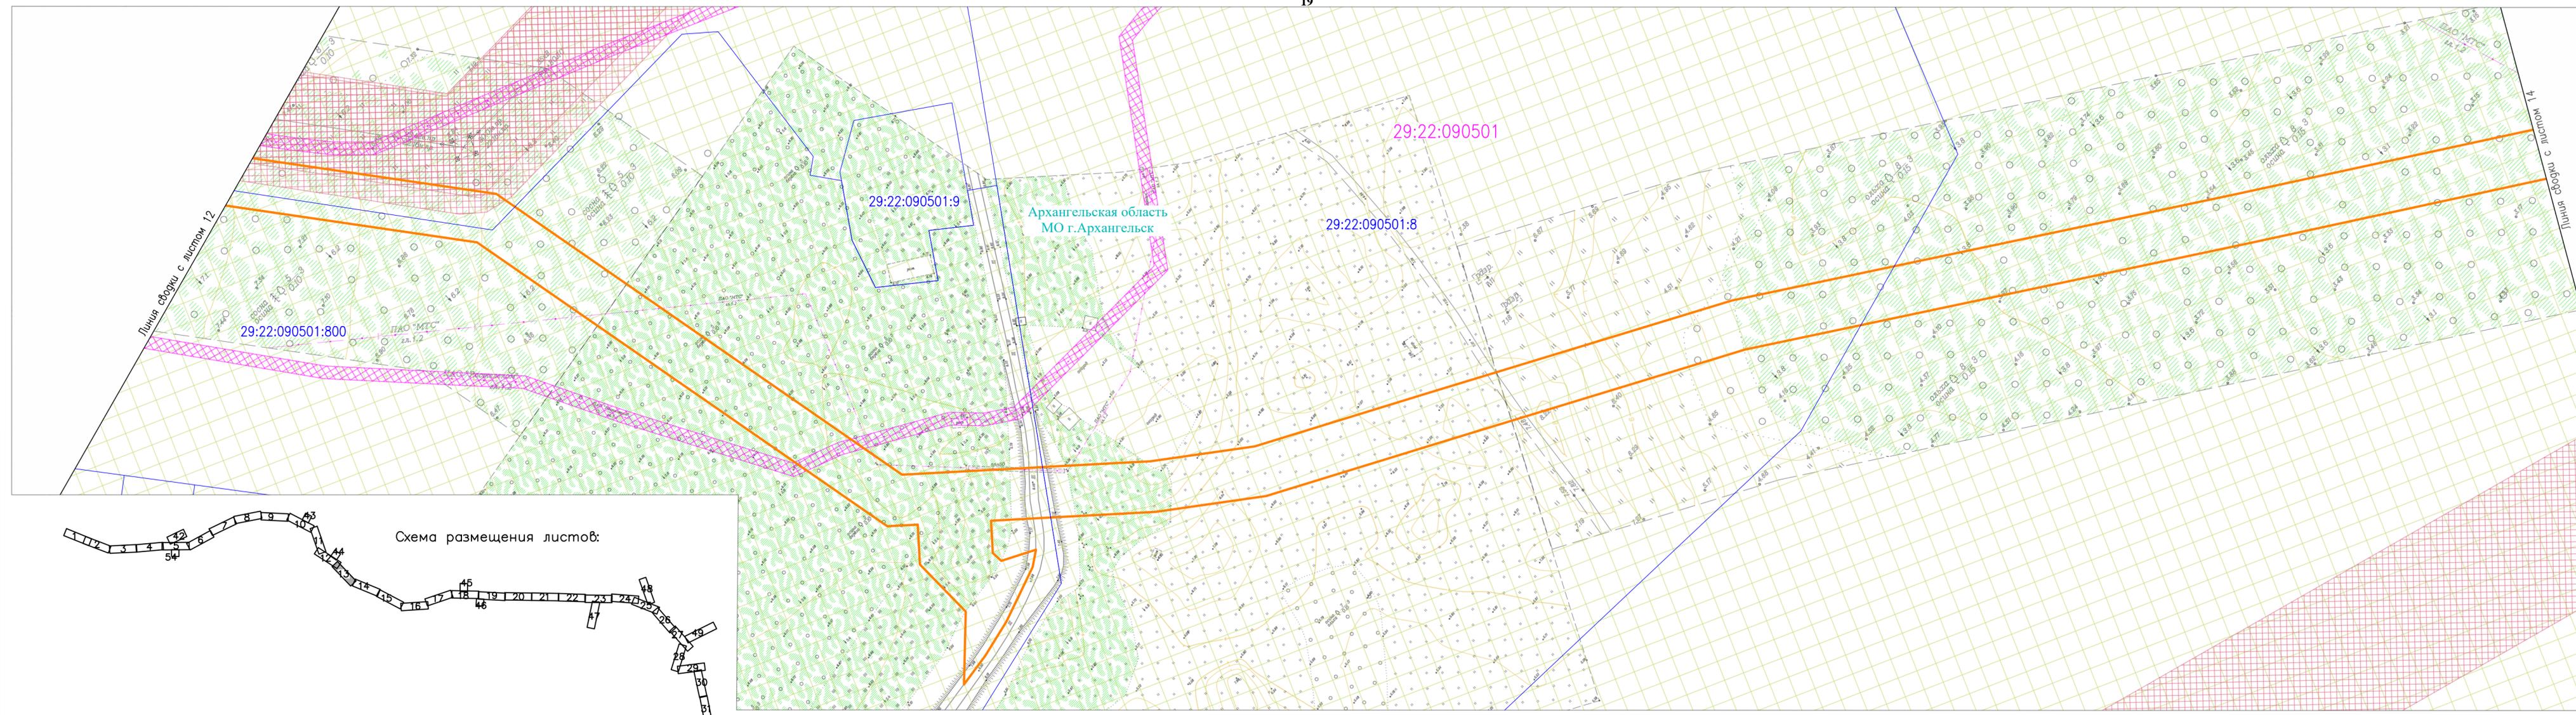



Согласовано
Взам. инв. №
Подпись и дата
Инв. № подл.

378-01-365/15-29/640-1-ПМТ-МО.ГЧ-1					
Газопровод межпоселковый от ГРС "Рикасиха" до ст. Исакогорка Архангельской области					
№.Изм	Кол.уч.	Лист	№.Док.	Подпись	Дата
Разраб.	Алябьев			<i>Алябьев</i>	04.20
Проверил	Валиева			<i>Валиева</i>	04.20
Проект межевания территории (Материалы по обоснованию)				Стадия	Лист
Чертеж межевания территории М 1:1000				П	13
				Листов	56
				ООО "ЭкспертГаз" г.Санкт-Петербурге	
				Формат А4х4	

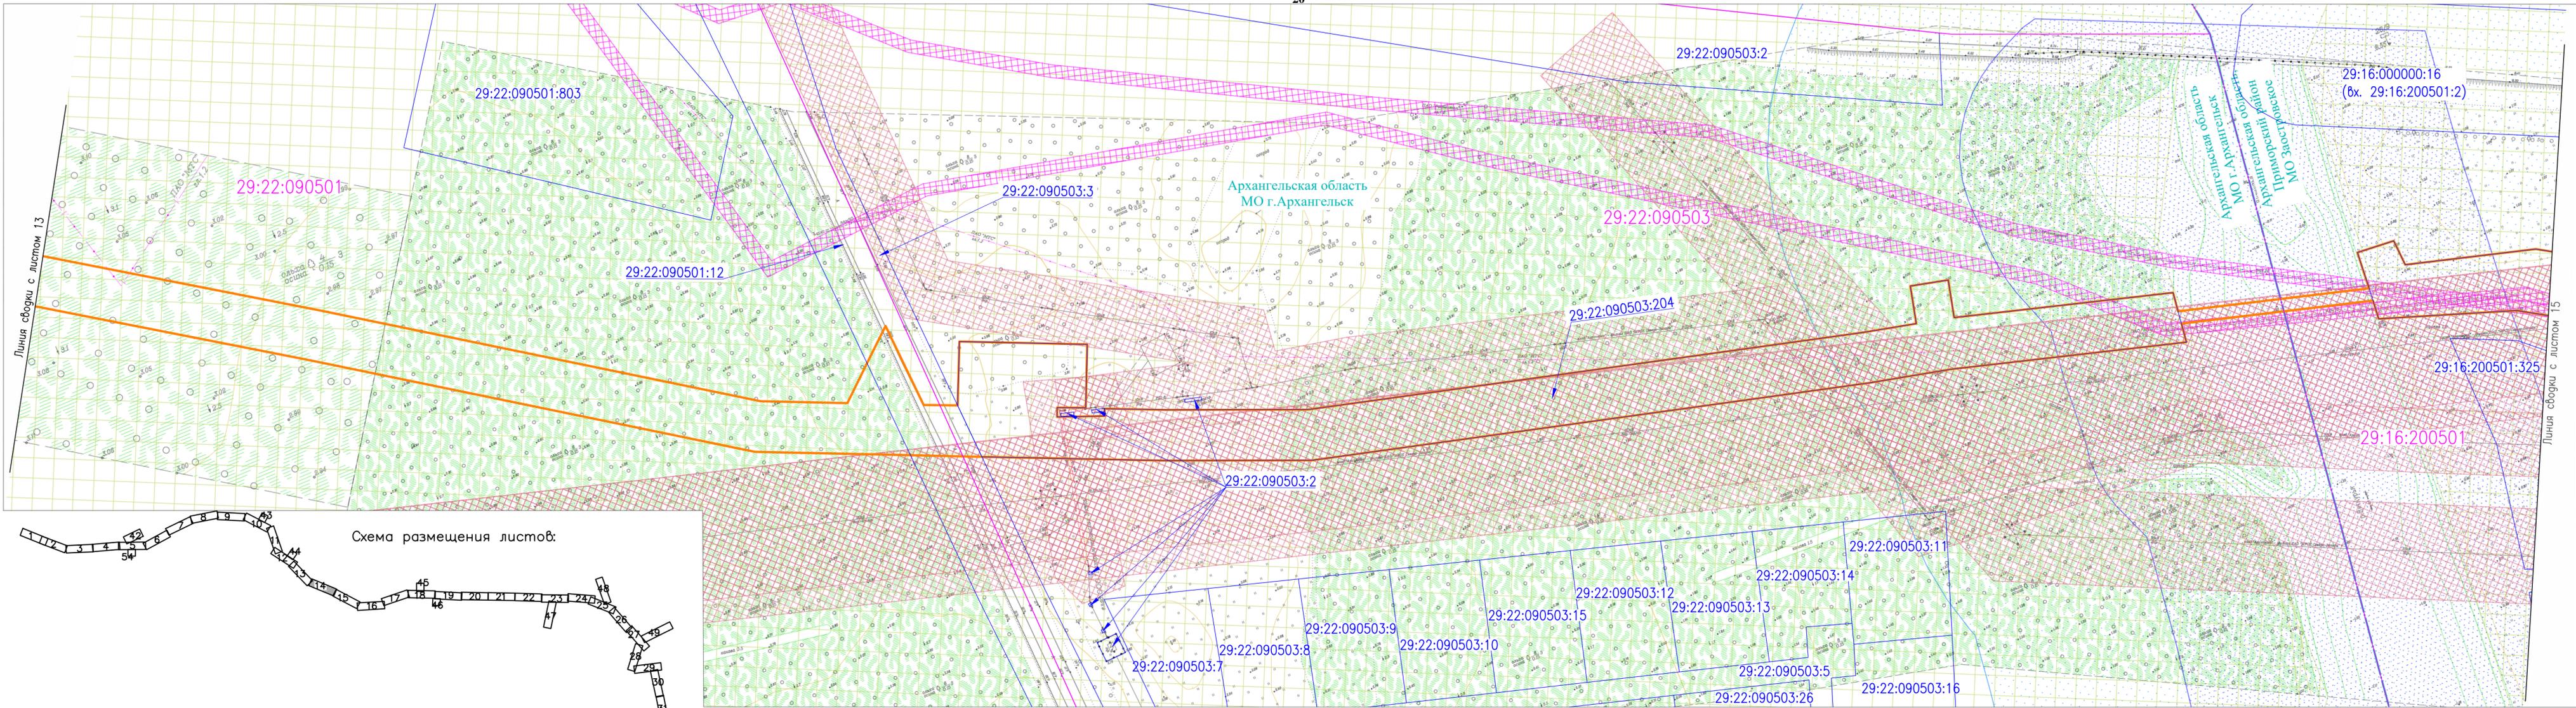


Согласовано
Взам. инв. №
Подпись и дата
Инв. № подл.

378-01-365/15-29/640-1-ПМТ-МО.ГЧ-1					
Газопровод межпоселковый от ГРС "Рикасиха" го ст. Исакогорка Архангельской области					
№.Изм	Кол.уч.	Лист	№.Док.	Подпись	Дата
Разраб.	Алябьев			<i>[Signature]</i>	04.20
Проверил	Валиева			<i>[Signature]</i>	04.20
Проект межевания территории (Материалы по обоснованию)				Стадия	Лист
Чертеж межевания территории М 1:1000				П	14
				Листов	56
				ООО "ЭкспертГаз" г.Санкт-Петербурге	
				Формат А4х4	

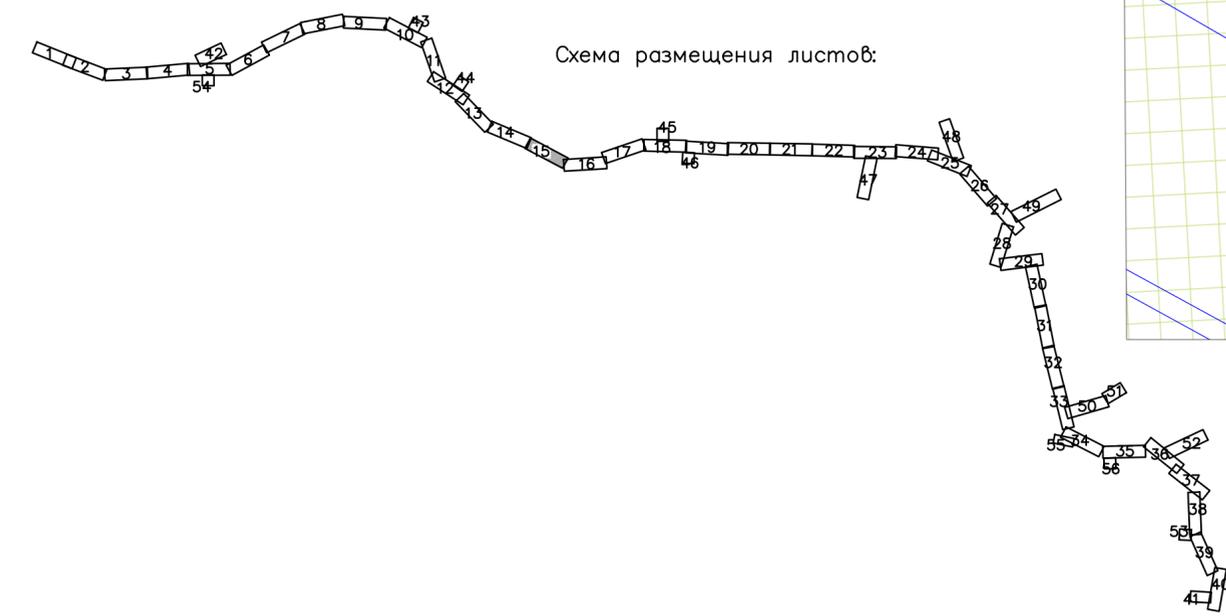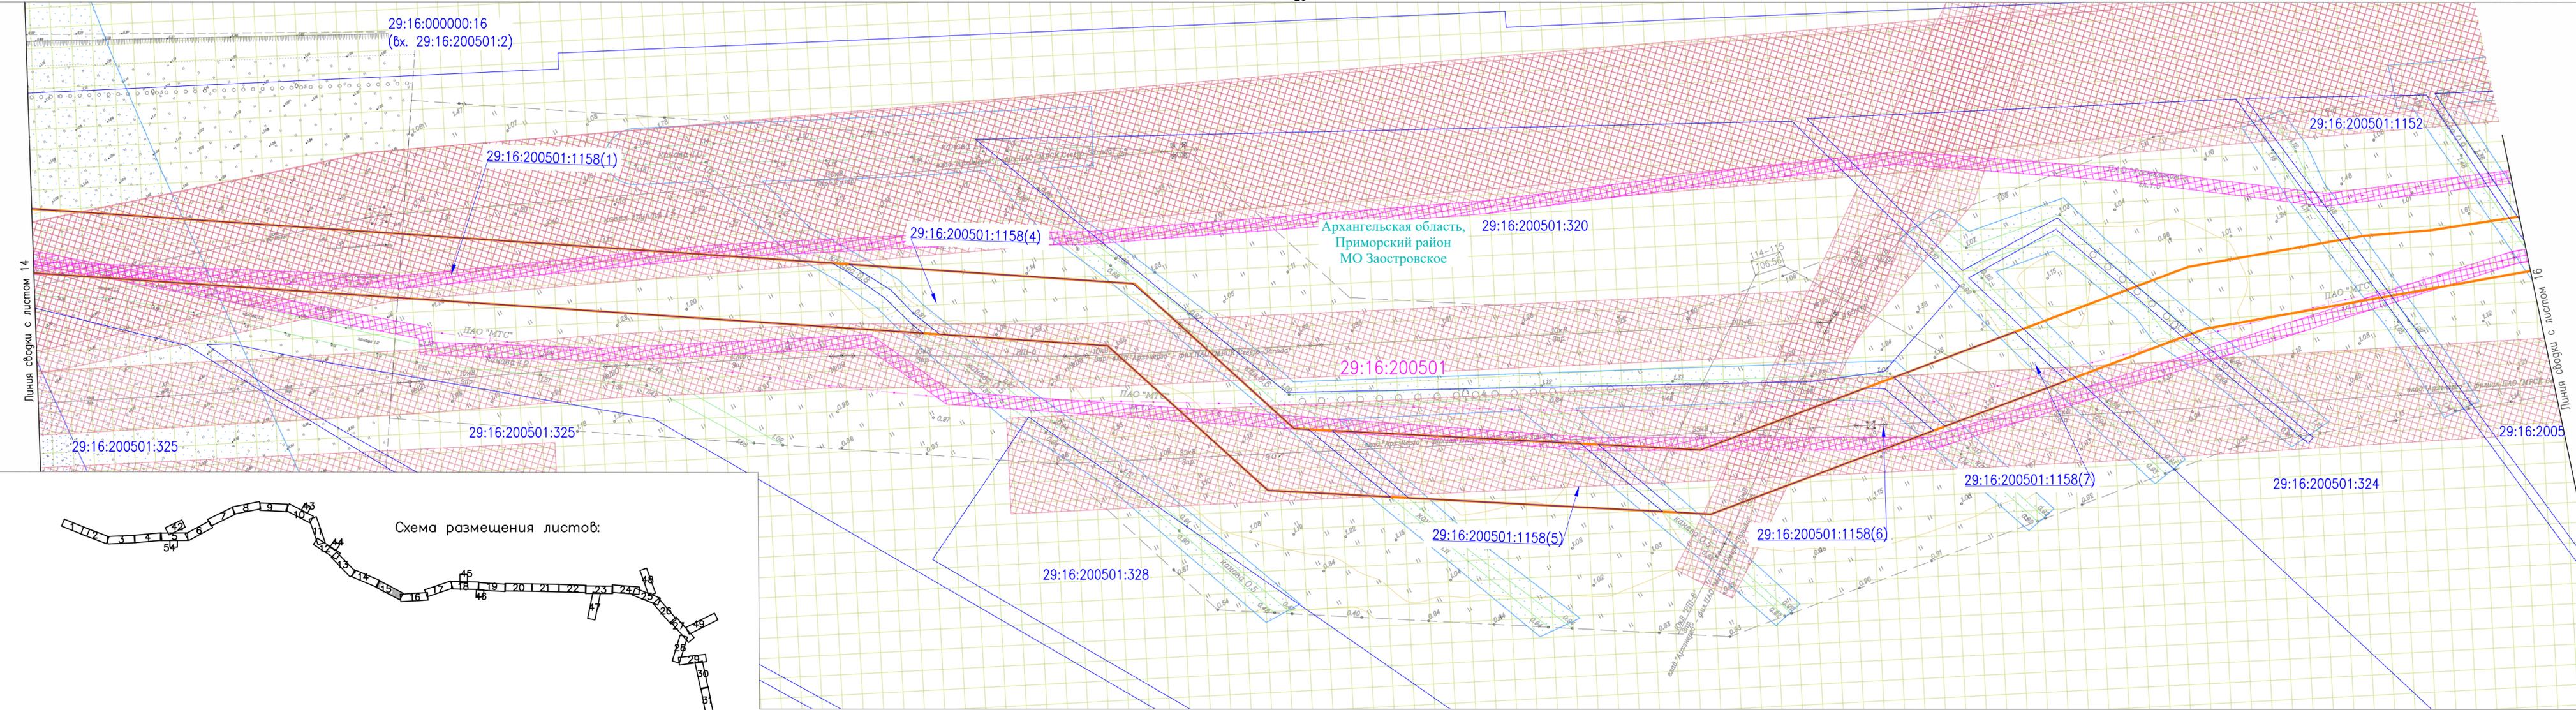


Согласовано
Взам. инв. №
Подпись и дата
Инв. № подл.

378-01-365/15-29/640-1-ПМТ-МО.ГЧ-1					
Газопровод межпоселковый от ГРС "Рикасиха" до ст. Исакогорка Архангельской области					
№.Изм	Кол.ч.	Лист	№.Док.	Подпись	Дата
Разраб.	Алябьев			<i>[Signature]</i>	04.20
Проверил	Валиева			<i>[Signature]</i>	04.20
Проект межевания территории (Материалы по обоснованию)				Стадия	Лист
Чертеж межевания территории М 1:1000				П	15
				Листов	56
				ООО "ЭкспертГаз" г.Санкт-Петербург	
				Формат А4х4	

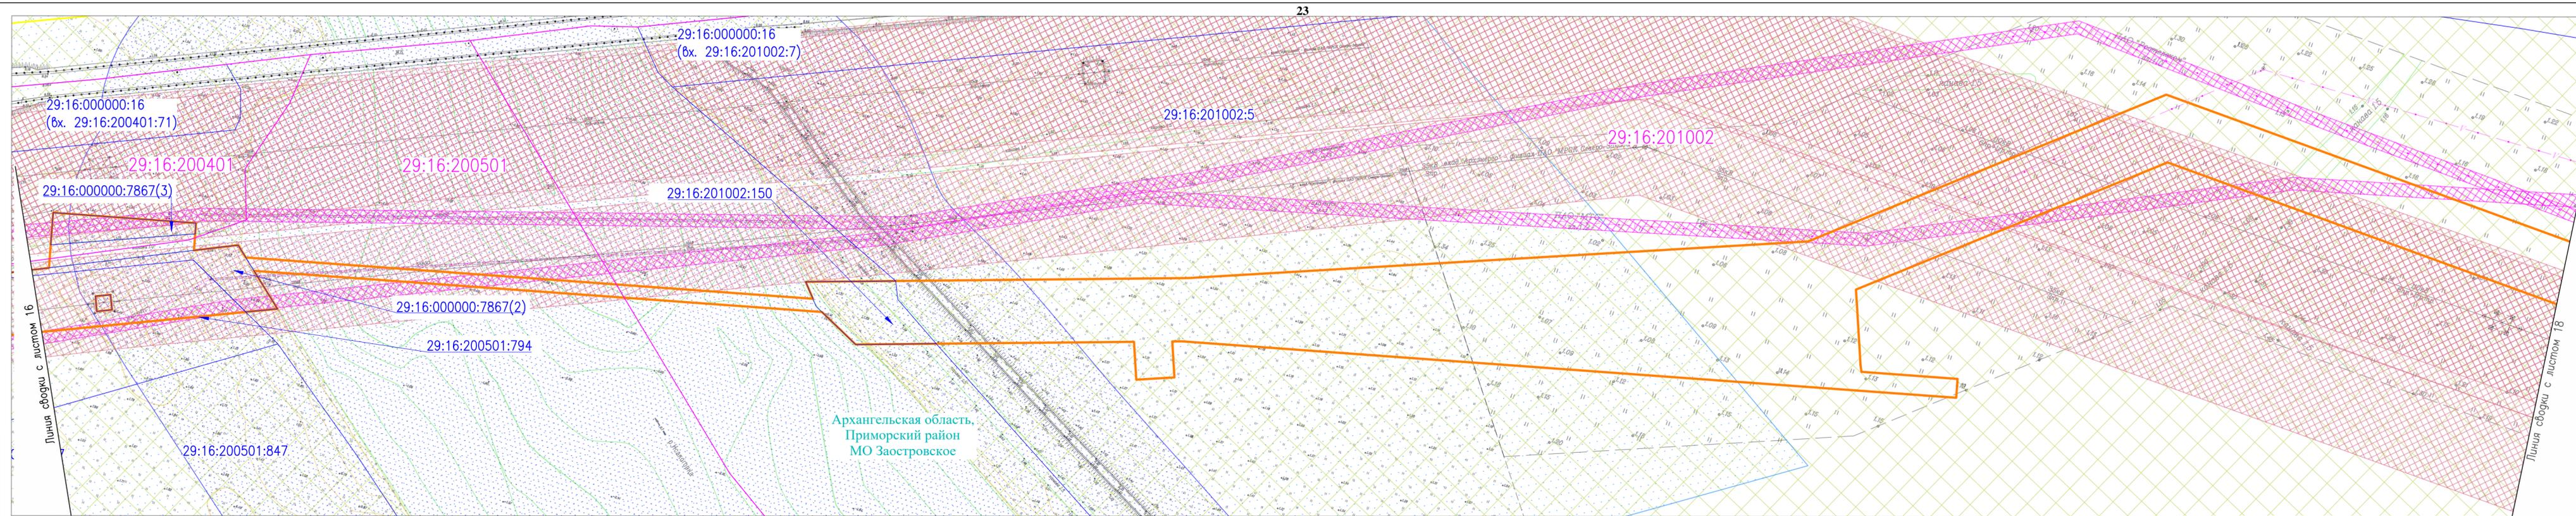

Согласовано	
Инв. № подл.	
Подпись и дата	
Взам. инв. №	

378-01-365/15-29/640-1-ПМТ-МО.ГЧ-1					
Газопровод межпоселковый от ГРС "Рикасиха" до ст. Исакогорка Архангельской области					
№.Изм	Кол.уч.	Лист	№.Док.	Подпись	Дата
Разраб.	Алябьев			<i>Алябьев</i>	04.20
Проверил	Валиева			<i>Валиева</i>	04.20
Проект межевания территории (Материалы по обоснованию)				Стадия	Лист
Чертеж межевания территории М 1:1000				П	17
				Листов	56
				ООО "ЭкспертГаз" г.Санкт-Петербурге	

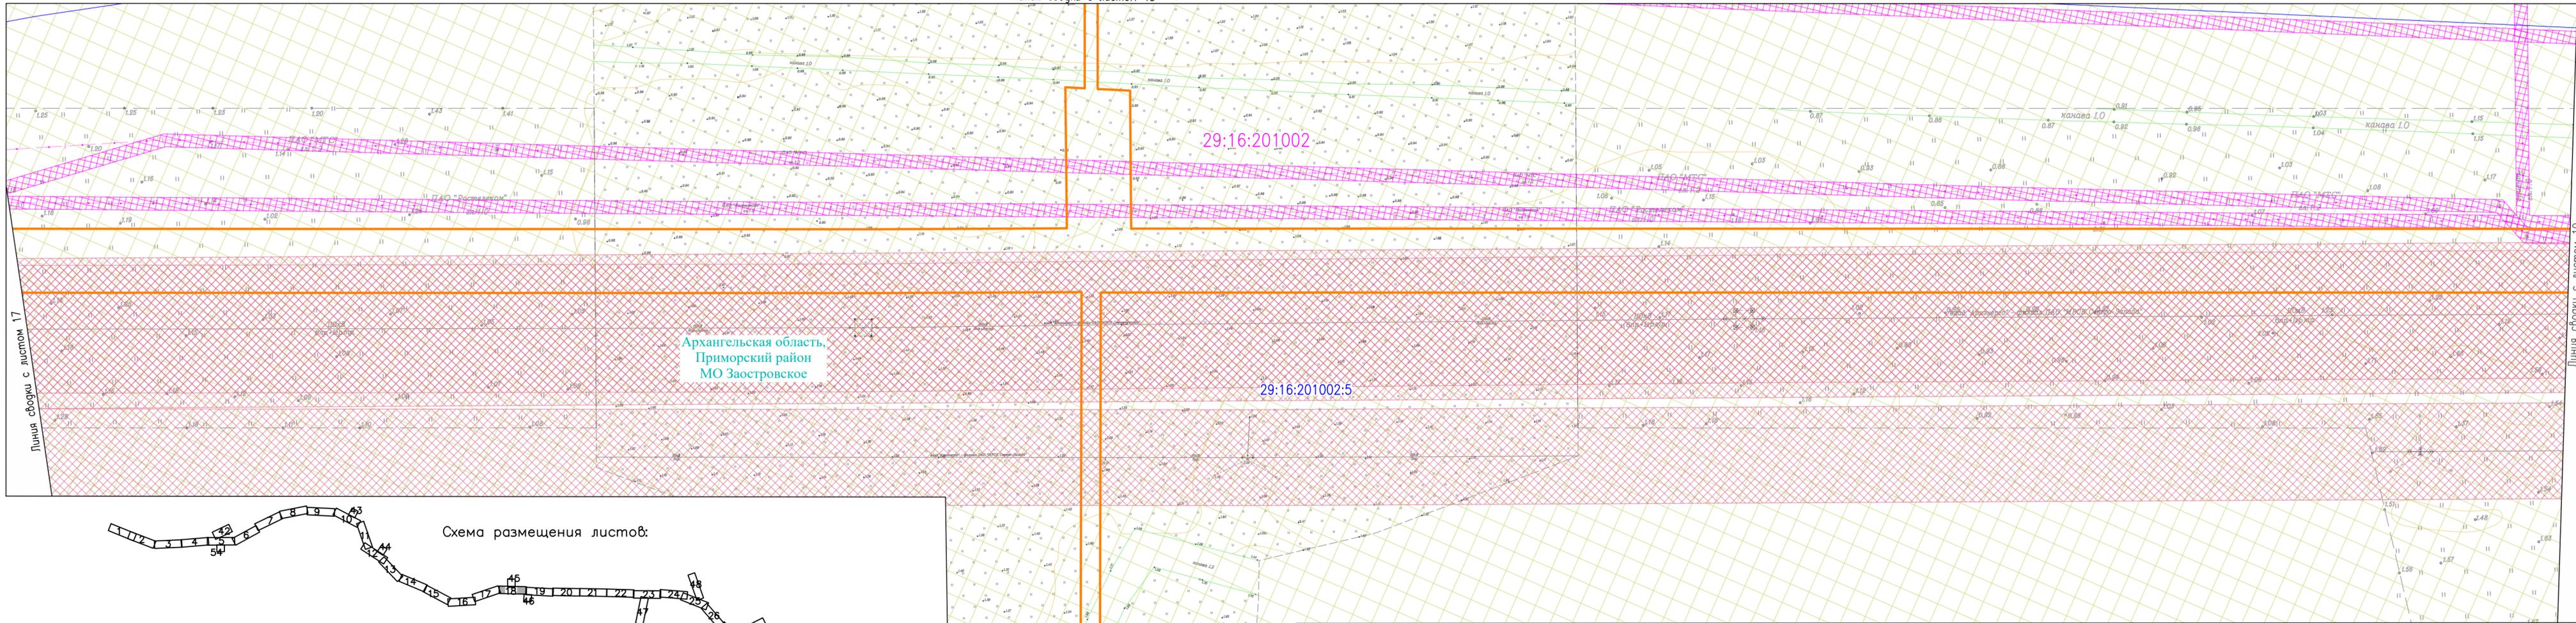

Согласовано
Взам. инв. №
Подпись и дата
Инв. № подл.

378-01-365/15-29/640-1-ПМТ-МО.ГЧ-1					
Газопровод межпоселковый от ГРС "Рикасиха" до ст. Исакогорка Архангельской области					
№.Изм	Кол.уч.	Лист	№.Док.	Подпись	Дата
Разраб.	Алябьев			<i>[Signature]</i>	04.20
Проверил	Валиева			<i>[Signature]</i>	04.20
Проект межевания территории (Материалы по обоснованию)				Стадия	Лист
Чертеж межевания территории М 1:1000				П	18
				Листов	56
				ООО "ЭкспертГаз" г.Санкт-Петербурге	

29:16:201003:8
(вх. 29:16:201003:7)

29:16:000000:16
(вх. 29:16:201003:1)

ОАО "Севердонец"
163032, г. Архангельск, ул. Зеленица, д.1-6
т/ф (81832) 291092, факс (81832) 104330

29:16:201003

29:16:201003:8
(вх. 29:16:201003:6)

Архангельская область,
Приморский район
МО Заостровское

Схема размещения листов:



Линия съёмки с листом 19

Линия съёмки с листом 21

378-01-365/15-29/640-1-ПМТ-МО.ГЧ-1					
Газопровод межпоселковый от ГРС "Рикасиха" до ст. Исакогорка Архангельской области					
№.Изм	Кол.уч.	Лист	№.Док.	Подпись	Дата
Разраб.	Алябьев			<i>[Signature]</i>	04.20
Проверил	Валиева			<i>[Signature]</i>	04.20
Проект межевания территории (Материалы по обоснованию)				Стадия	Лист
				П	20
Чертеж межевания территории М 1:1000				Листов	56
				ООО "ЭкспертГаз" г.Санкт-Петербург	

Согласовано

Взам. инв. №

Подпись и дата

Инв. № подл.

29:16:201003:8
(вх. 29:16:201003:7)

29:16:201004:673

29:16:000000:16
(вх. 29:16:201003:1)

29:16:000000:16
(вх. 29:16:201004:2)

29:16:201004:849

29:16:201004:832

29:16:201004:689

29:16:201003

29:16:201004

29:16:201003:8
(вх. 29:16:201003:6)

Архангельская область,
Приморский район
МО Заостровское

29:16:201004:830


29:16:201004:236

29:16:201004:687

29:16:201004:850

29:16:201004:685

Схема размещения листов:

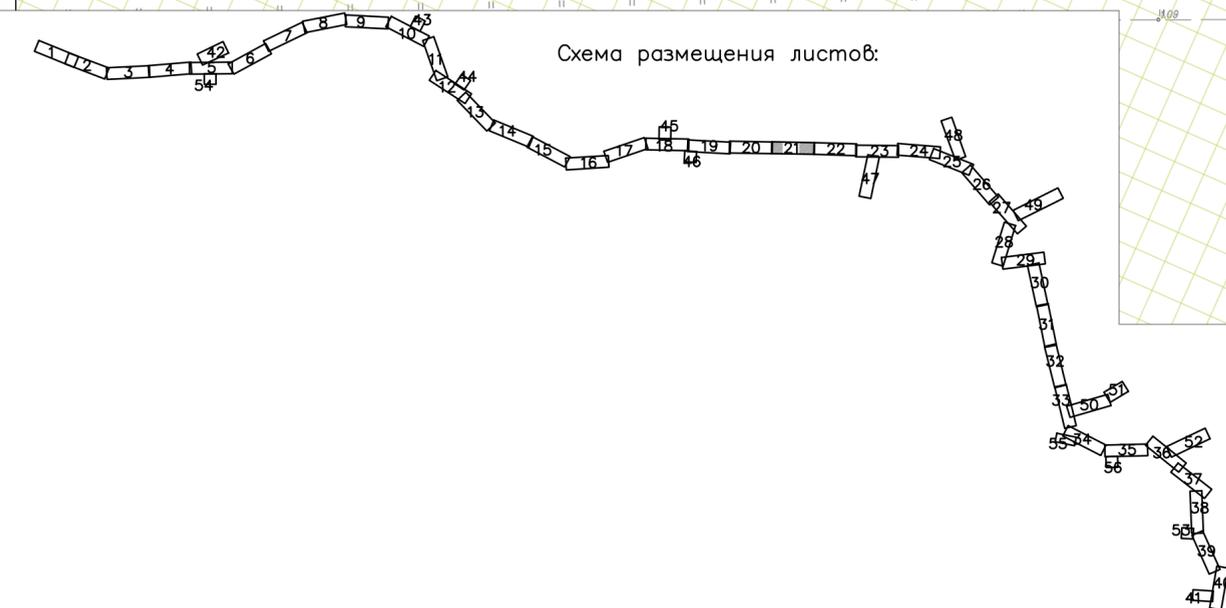

378-01-365/15-29/640-1-ПМТ-МО.ГЧ-1					
Газопровод межпоселковый от ГРС "Рикасиха" до ст. Исакогорка Архангельской области					
№.Изм	Кол.уч.	Лист	№.Док.	Подпись	Дата
Разраб.	Алябьев			<i>Алябьев</i>	04.20
Проверил	Валиева			<i>Валиева</i>	04.20
Проект межевания территории (Материалы по обоснованию)				Стадия	Лист
Чертеж межевания территории М 1:1000				П	21
				Листов	56
				ООО "ЭкспертГаз" г.Санкт-Петербург	

29:16:000000:16
(б.х. 29:16:201004:2)

29:16:000000:16
(б.х. 29:16:201004:2)

29:16:201004:689

29:16:201004:650

29:16:201004

29:16:201004:831

29:16:201801:384

Архангельская область,
Приморский район
МО Заостровское

29:16:201004:686

29:16:201004:692

29:16:201004:685

29:16:201004:651

29:16:201004:688

Схема размещения листов:




					378-01-365/15-29/640-1-ПМТ-МО.ГЧ-1				
					Газопровод межпоселковый от ГРС "Рикасиха" до ст. Исакогорка Архангельской области				
№.Изм.	Кол.уч.	Лист	№.Док.	Подпись	Дата	Проект межевания территории (Материалы по обоснованию)	Стадия	Лист	Листов
	Разраб.	Алябьев		<i>[Signature]</i>	04.20		П	22	56
	Проверил	Валиева		<i>[Signature]</i>	04.20	Чертеж межевания территории М 1:1000	ООО "ЭкспертГаз" г.Санкт-Петербурге		
							Формат А4х4		

Согласовано	
Взам. инв. №	
Подпись и дата	
Инв. № подл.	

Линия съёмки с листом 21

Линия съёмки с листом 23

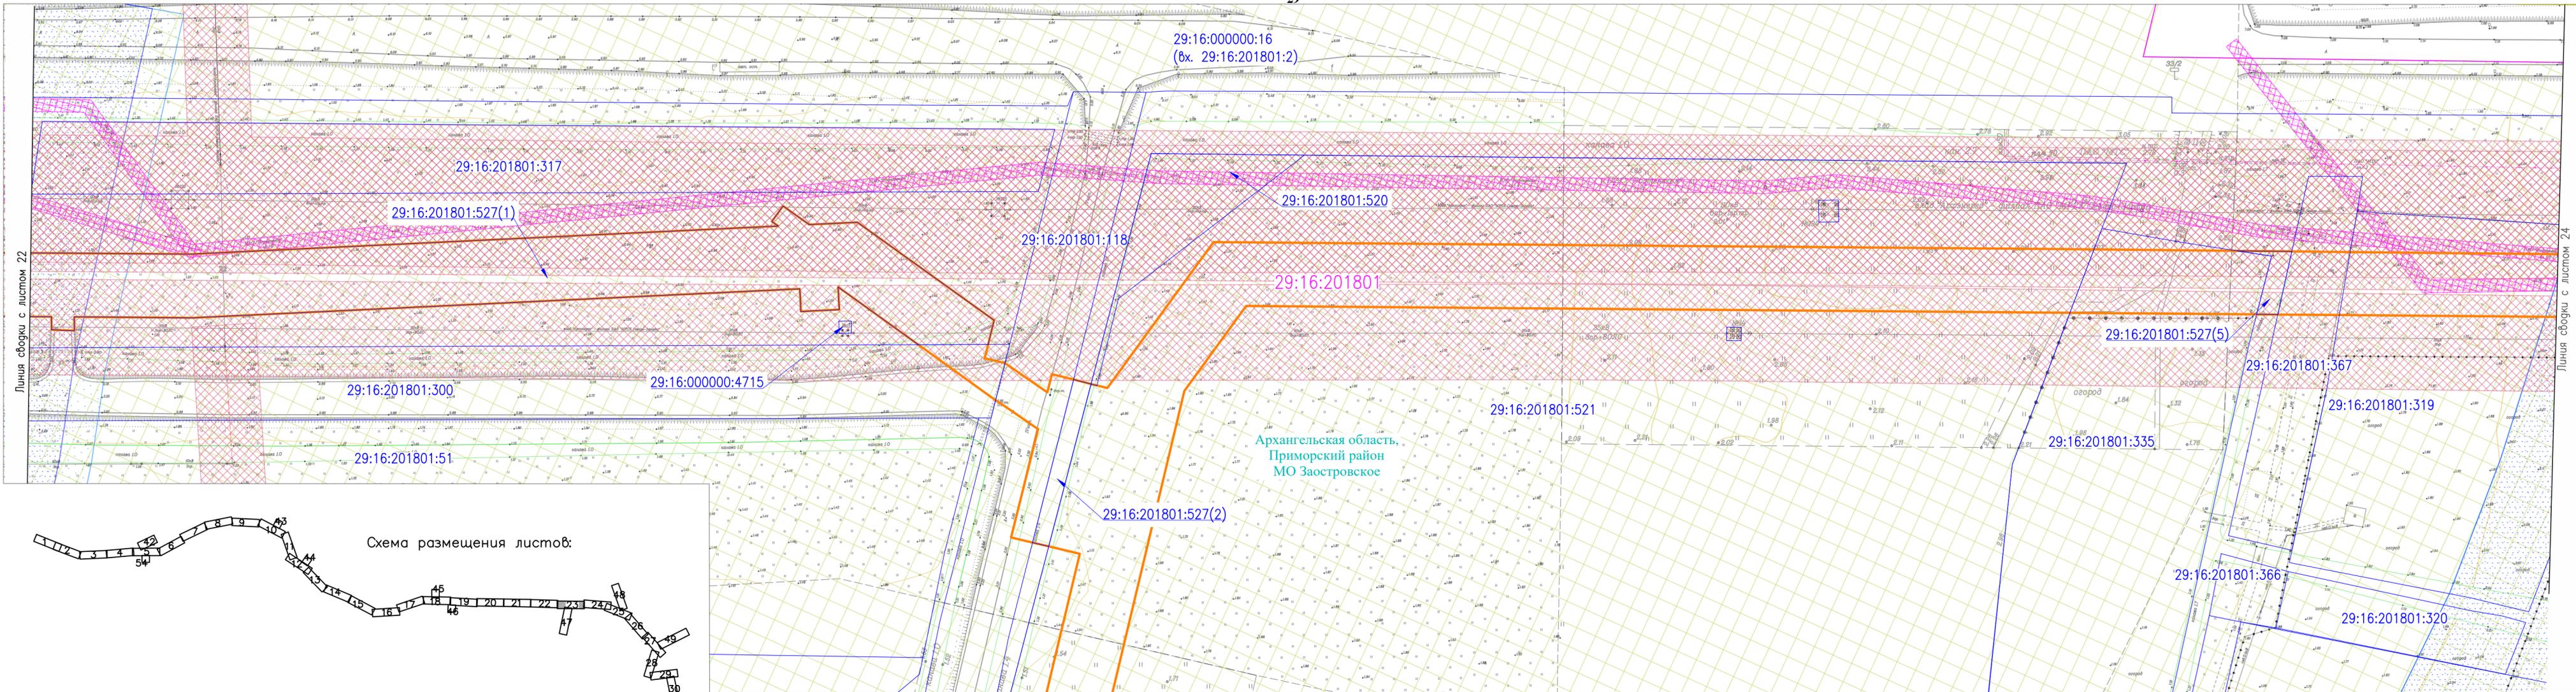



Линия сводки с листом 47




Согласовано
Взам. инв. №
Подпись и дата
Инв. № подл.

378-01-365/15-29/640-1-ПМТ-МО.ГЧ-1									
Газопровод межпоселковый от ГРС "Рикасиха" до ст. Исакогорка Архангельской области									
№.Изм	Кол.уч.	Лист	№.Док.	Подпись	Дата	Проект межевания территории (Материалы по обоснованию)	Стадия	Лист	Листов
Разраб.	Алябьев	04.20		<i>Алябьев</i>	04.20				
Проверил	Валиева			<i>Валиева</i>		Чертеж межевания территории М 1:1000			
							ООО "ЭкспертГаз" г.Санкт-Петербург		
Формат А4х4									

Согласовано			
Инв. № подл.		Взам. инв. №	
Подпись и дата			

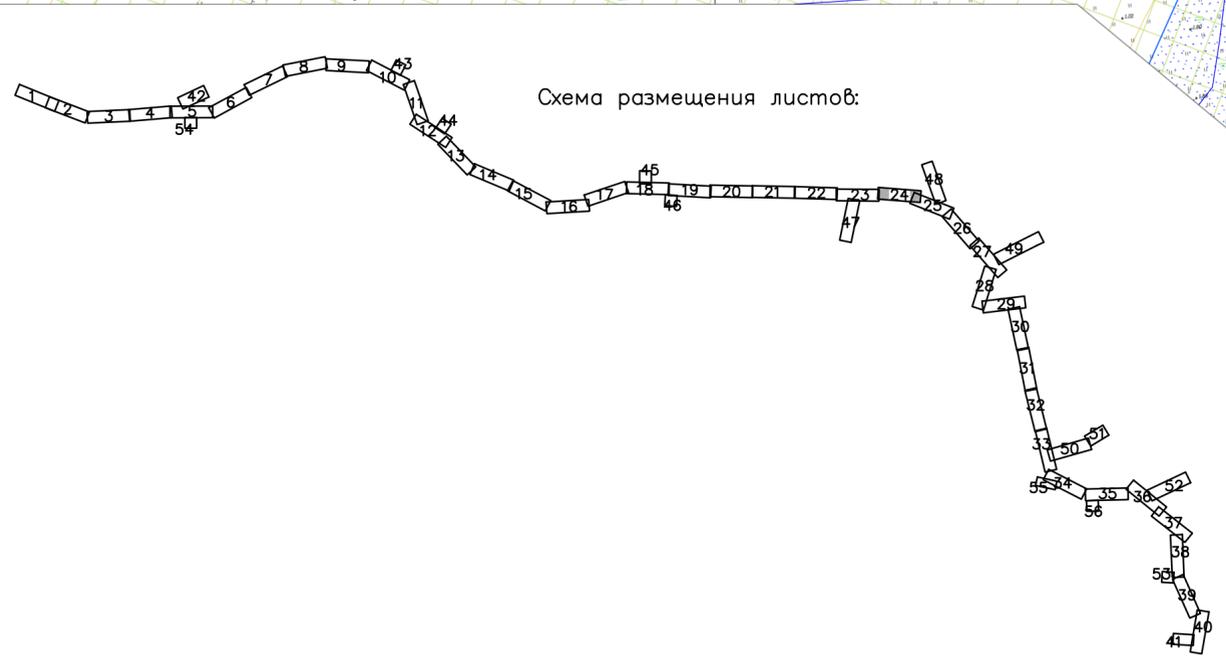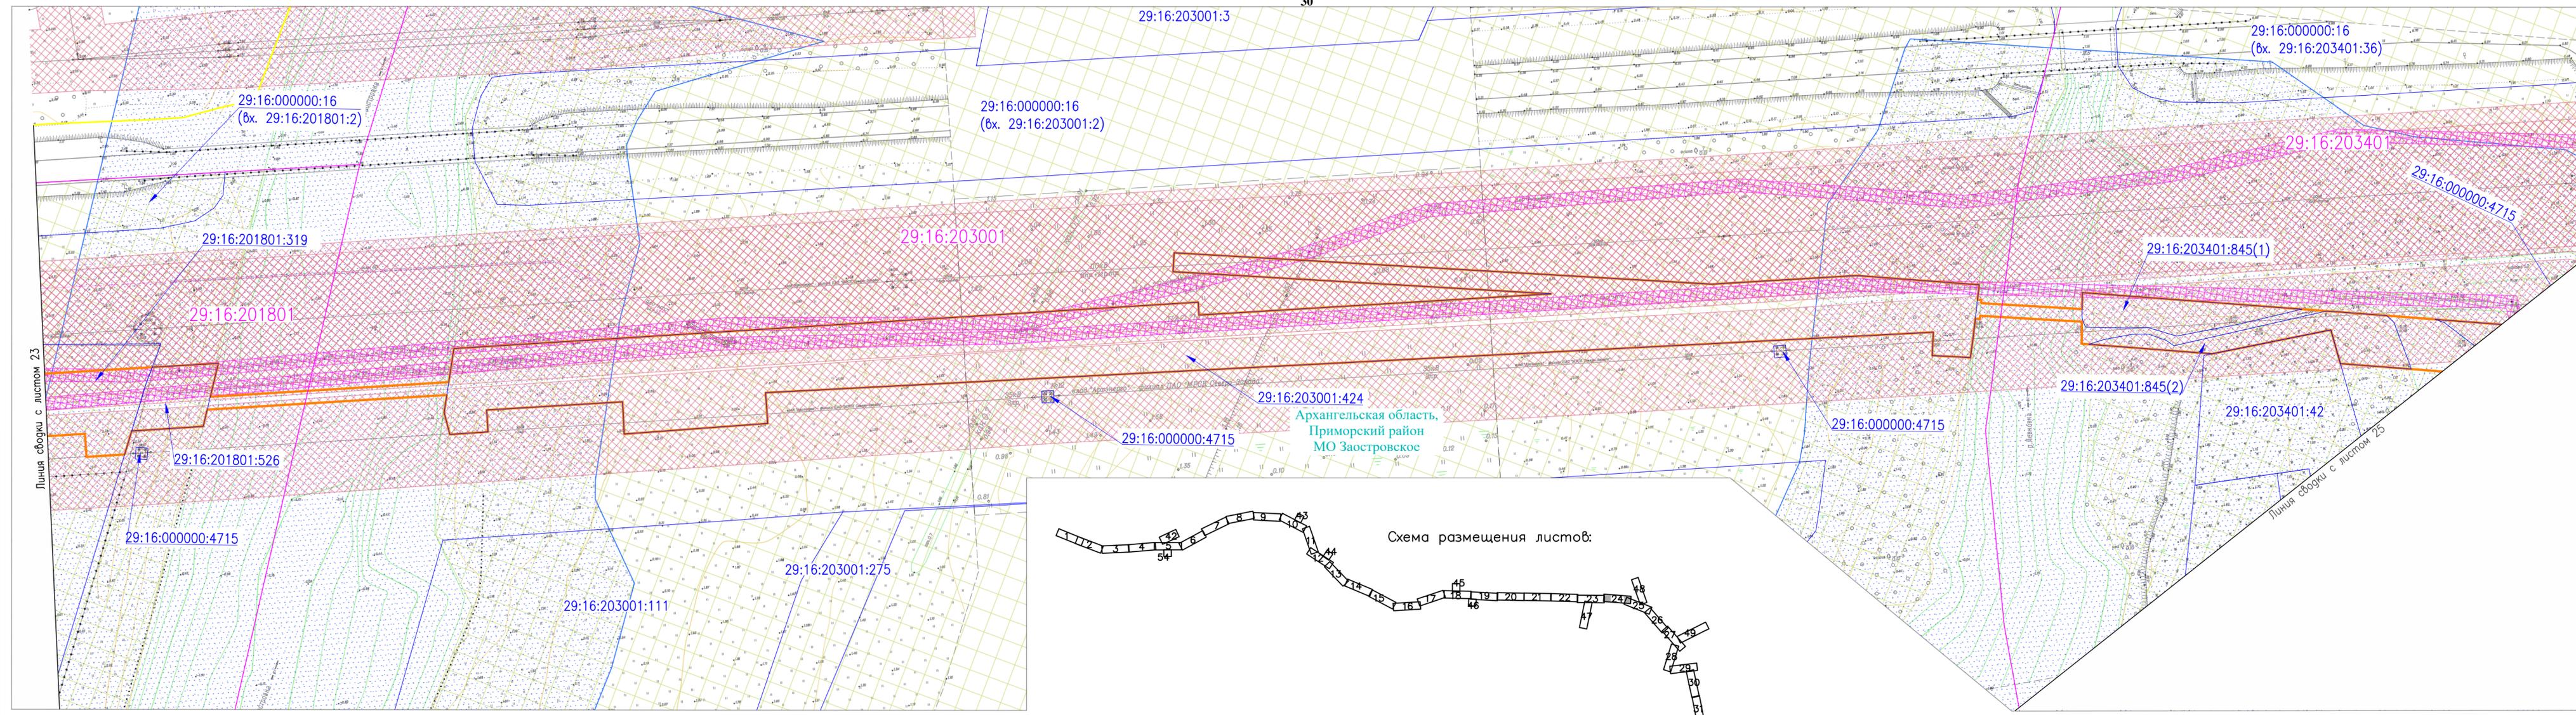


378-01-365/15-29/640-1-ПМТ-МО.ГЧ-1					
Газопровод межпоселковый от ГРС "Рикасиха" до ст. Исакогорка Архангельской области					
№.Изм	Кол.уч.	Лист	№.Док.	Подпись	Дата
Разраб.	Алябьев			<i>Алябьев</i>	04.20
Проверил	Валиева			<i>Валиева</i>	04.20
Проект межевания территории (Материалы по обоснованию)				Стадия	Лист
Чертеж межевания территории М 1:1000				П	24
				Листов	56
				ООО "ЭкспертГаз" г.Санкт-Петербург	
				Формат А4x4	

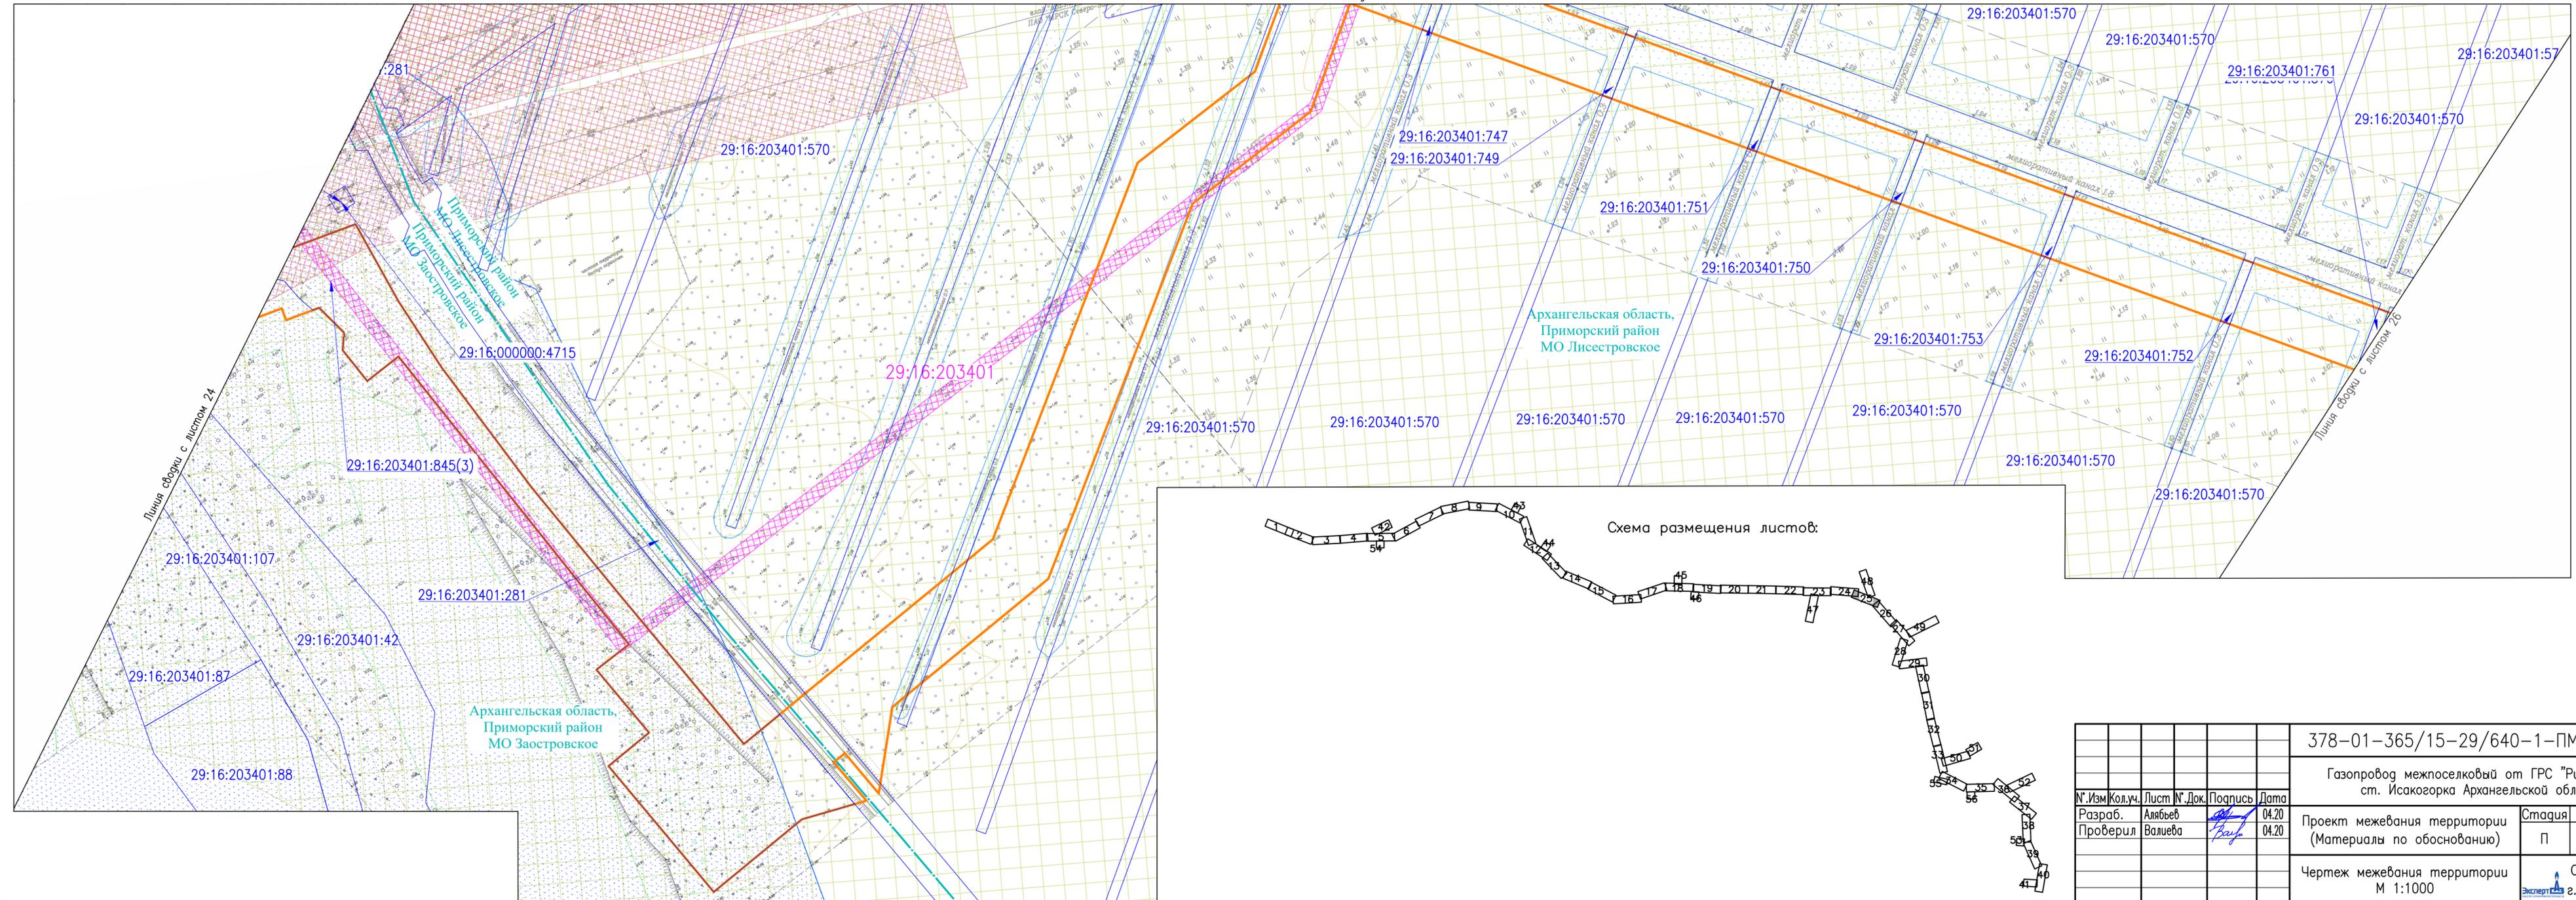


Согласовано
Взам. инв. №
Подпись и дата
Инв. № подл.

378-01-365/15-29/640-1-ПМТ-МО.ГЧ-1									
Газопровод межпоселковый от ГРС "Рикасиха" го ст. Исакогорка Архангельской области									
№.Изм	Кол.уч.	Лист	№.Док.	Подпись	Дата	Проект межевания территории (Материалы по обоснованию)	Стадия	Лист	Листов
Разраб.	Алябьев	45		<i>Алябьев</i>	04.20				
Проверил	Валиева	46		<i>Валиева</i>	04.20	Чертеж межевания территории М 1:1000		ООО "ЭкспертГаз" г.Санкт-Петербурге ЭкспертГаз	


Согласовано	
Инв. № подл.	
Подпись и дата	
Взам. инв. №	

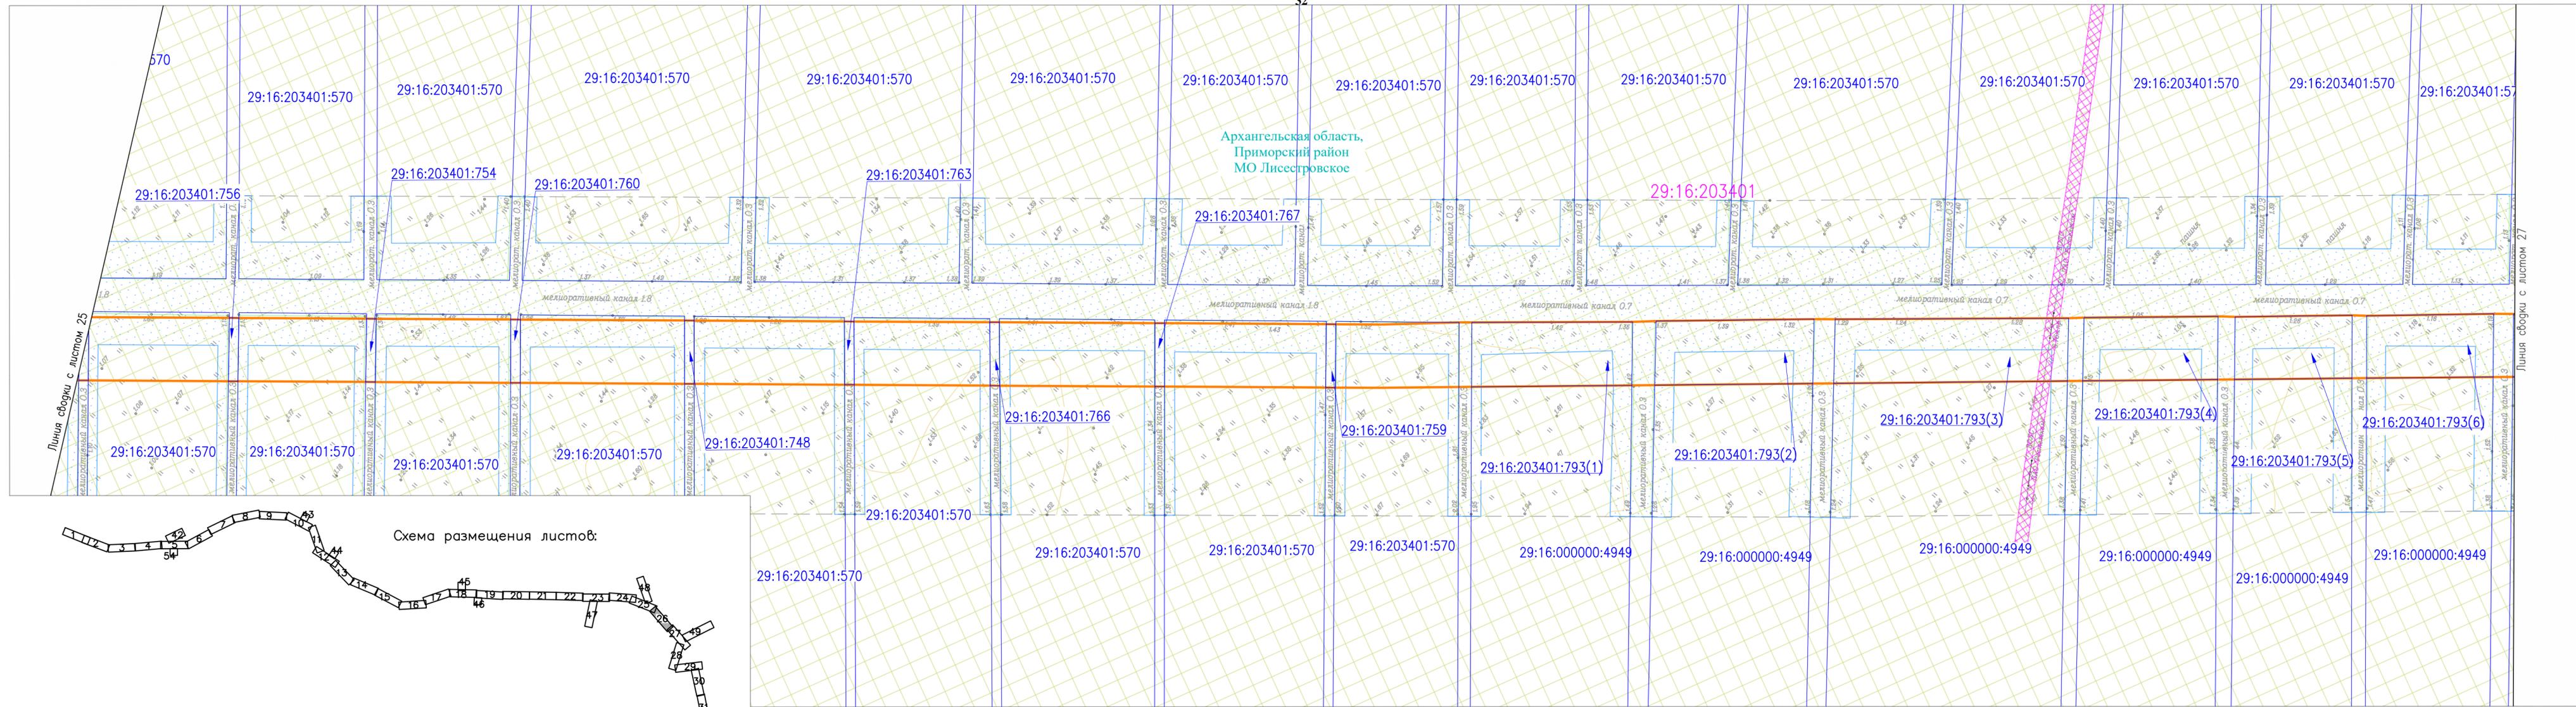

378-01-365/15-29/640-1-ПМТ-МО.ГЧ-1					
Газопровод межпоселковый от ГРС "Рикасиха" го ст. Исакогорка Архангельской области					
№.Изм	Кол.уч.	Лист	№.Док.	Подпись	Дата
Разраб.	Алябьев			<i>Алябьев</i>	04.20
Проверил	Валиева			<i>Валиева</i>	04.20
Проект межевания территории (Материалы по обоснованию)				Стадия	Лист
Чертеж межевания территории М 1:1000				П	26
				Листов	56
				ООО "ЭкспертГаз" г.Санкт-Петербурге	

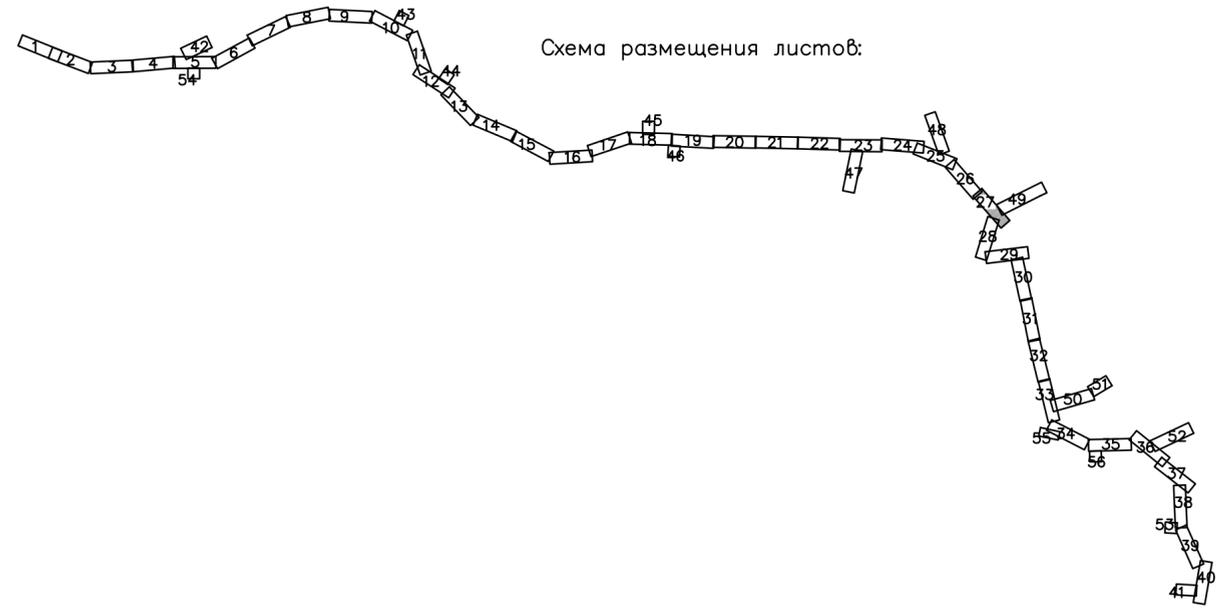

Линия сборки с листом 49


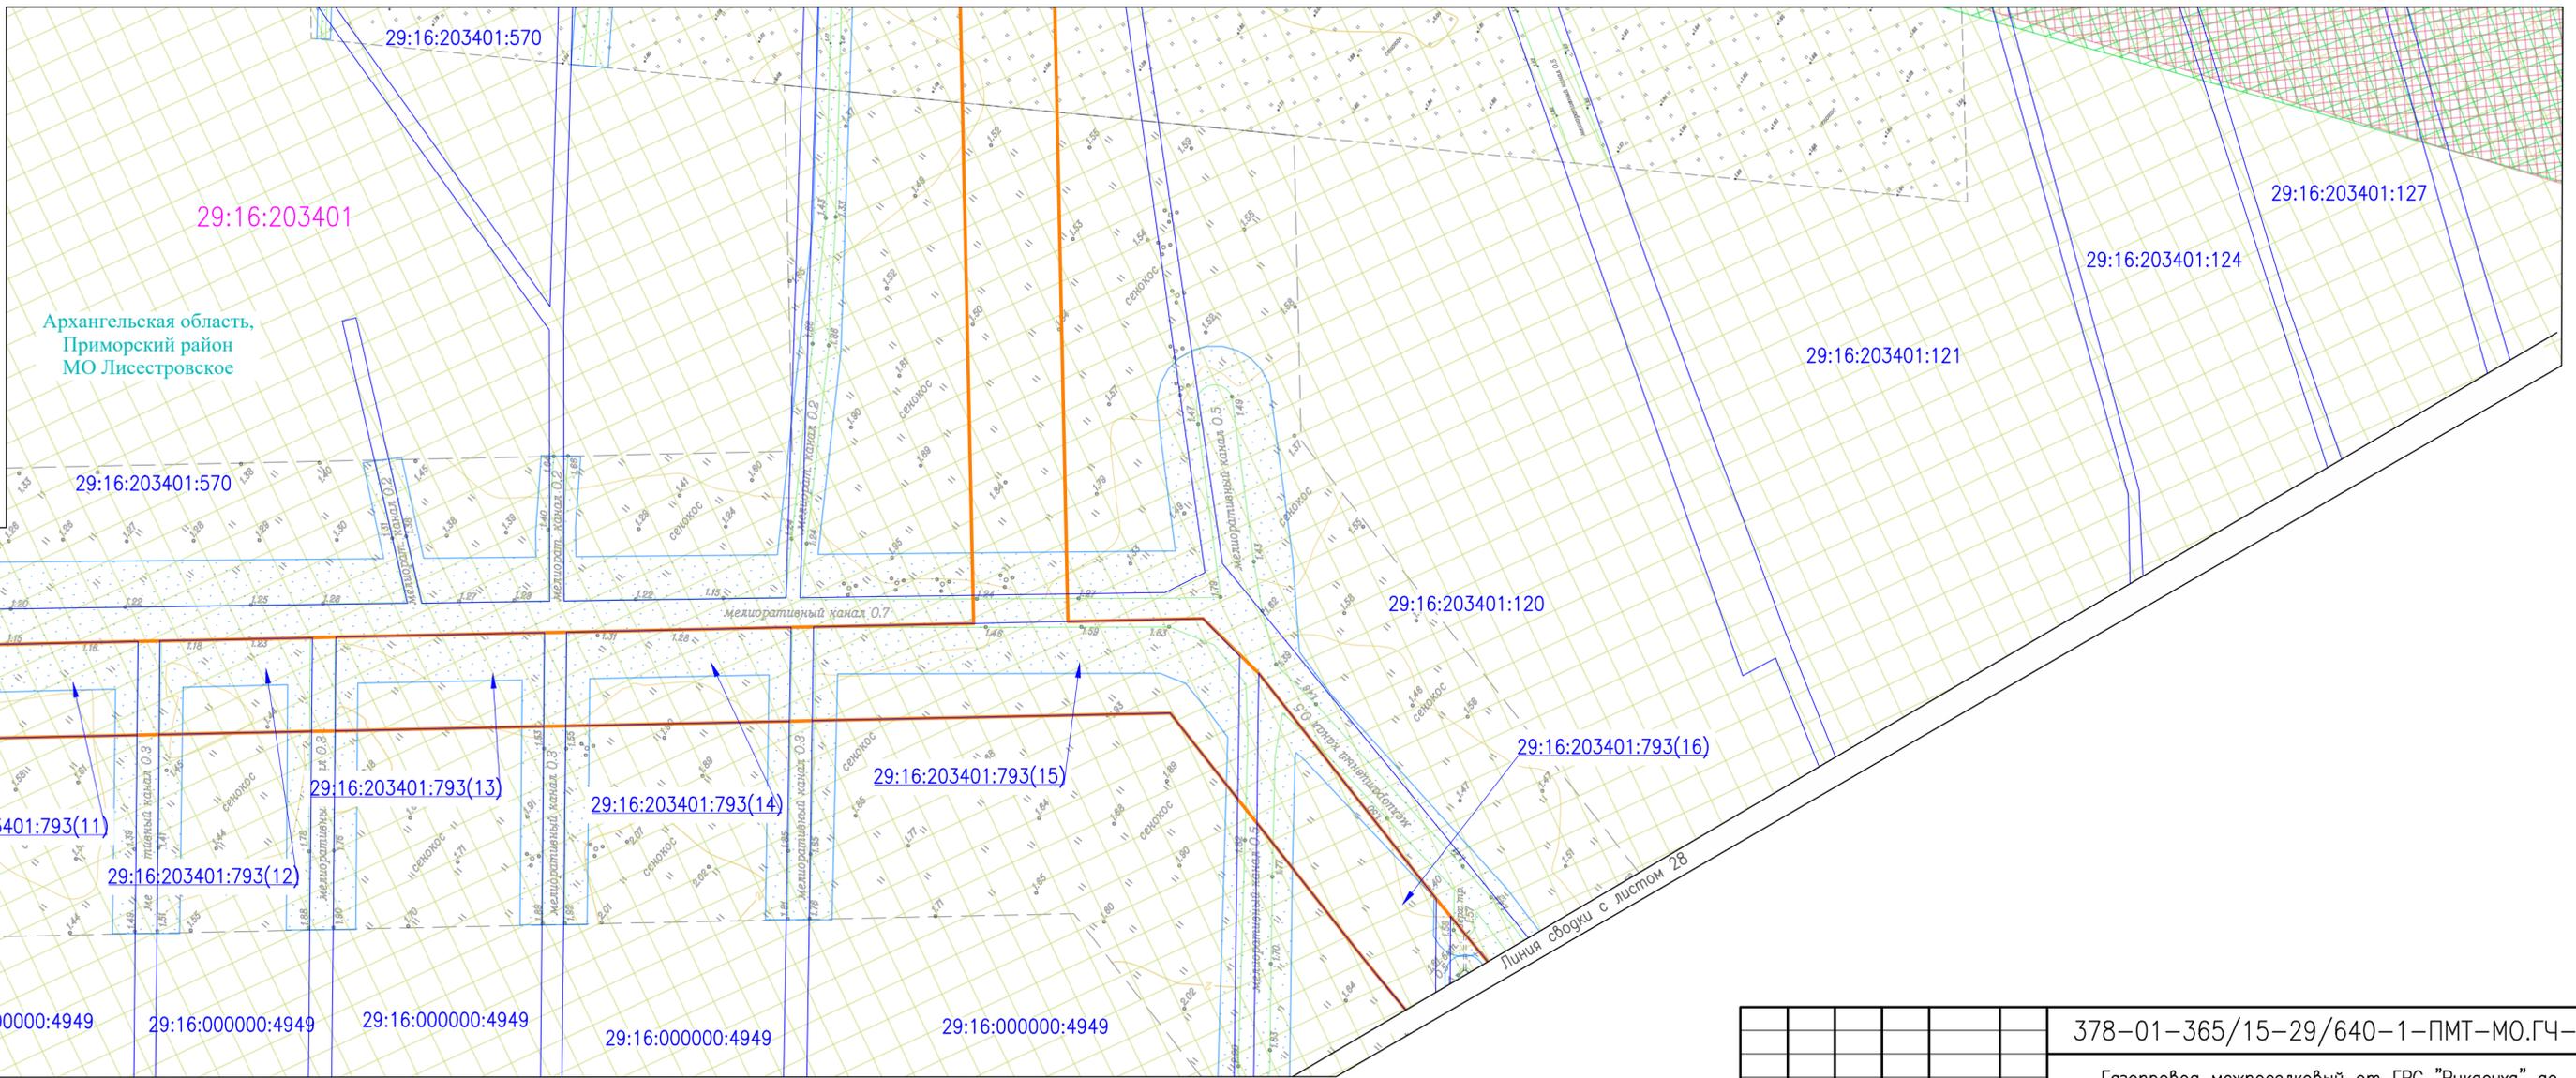


Линия сборки с листом 26

Линия сборки с листом 28


Согласовано
Взам. инв. №
Подпись и дата
Инв. № подл.

378-01-365/15-29/640-1-ПМТ-МО.ГЧ-1					
Газопровод межпоселковый от ГРС "Рикасиха" го ст. Исакогорка Архангельской области					
№.Изм	Кол.уч.	Лист	№.Док.	Подпись	Дата
Разраб.	Алябьев			<i>Алябьев</i>	04.20
Проверил	Валиева			<i>Валиева</i>	04.20
Проект межевания территории (Материалы по обоснованию)				Стадия	Лист
Чертеж межевания территории М 1:1000				П	27
				Листов	56
				ООО "ЭкспертГаз" г.Санкт-Петербург	

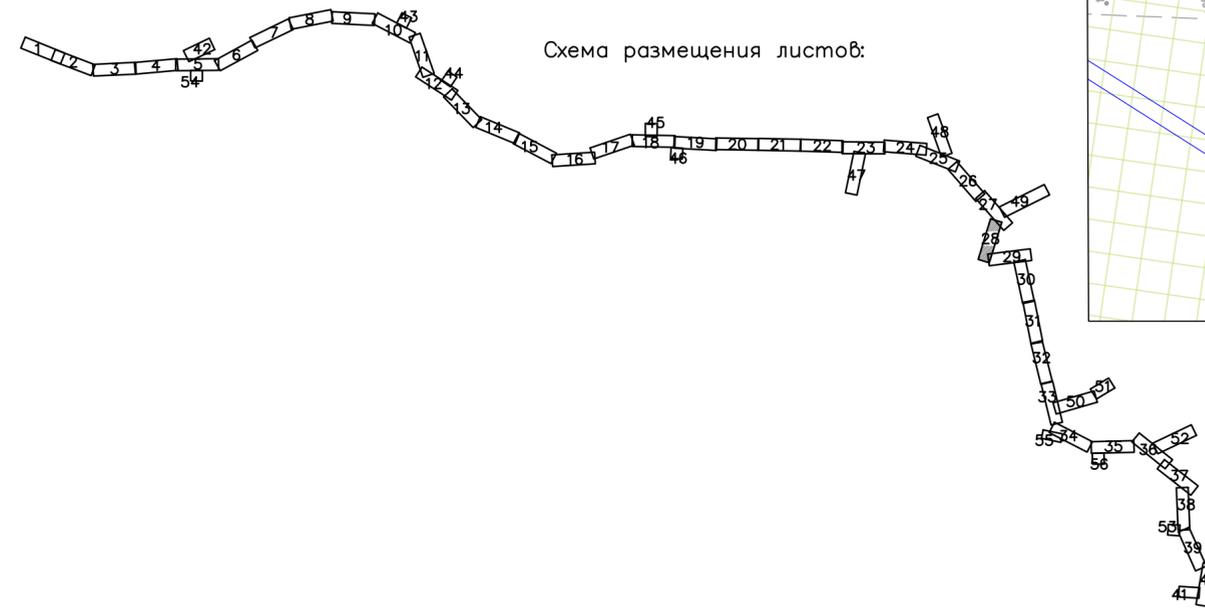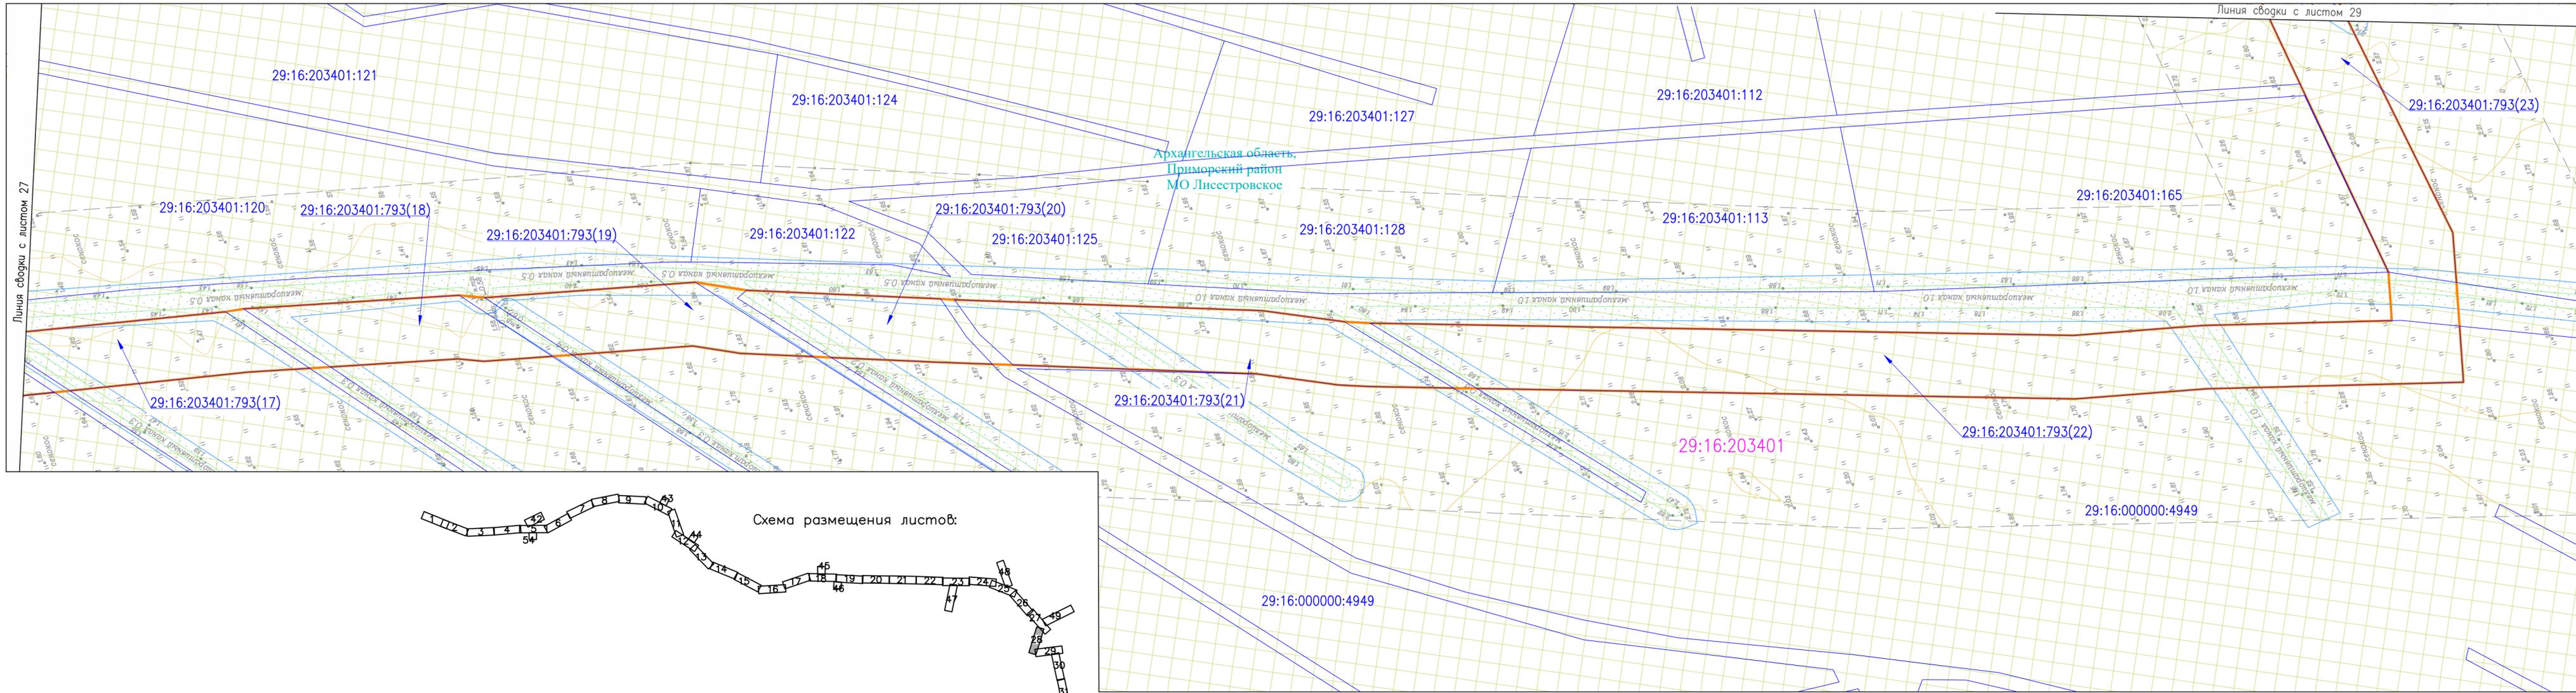

378-01-365/15-29/640-1-ПМТ-МО.ГЧ-1					
Газопровод межпоселковый от ГРС "Рикасиха" до ст. Исакогорка Архангельской области					
№.Изм	Кол.уч.	Лист	№.Док.	Подпись	Дата
Разраб.	Алябьев	04.20		<i>[Signature]</i>	04.20
Проверил	Валиева	04.20		<i>[Signature]</i>	04.20
Проект межевания территории (Материалы по обоснованию)				Стадия	Лист
Чертеж межевания территории М 1:1000				П	28
				Листов	56
				ООО "ЭкспертГаз" г.Санкт-Петербург	



Согласовано	
Взам. инв. №	
Подпись и дата	
Инв. № подл.	

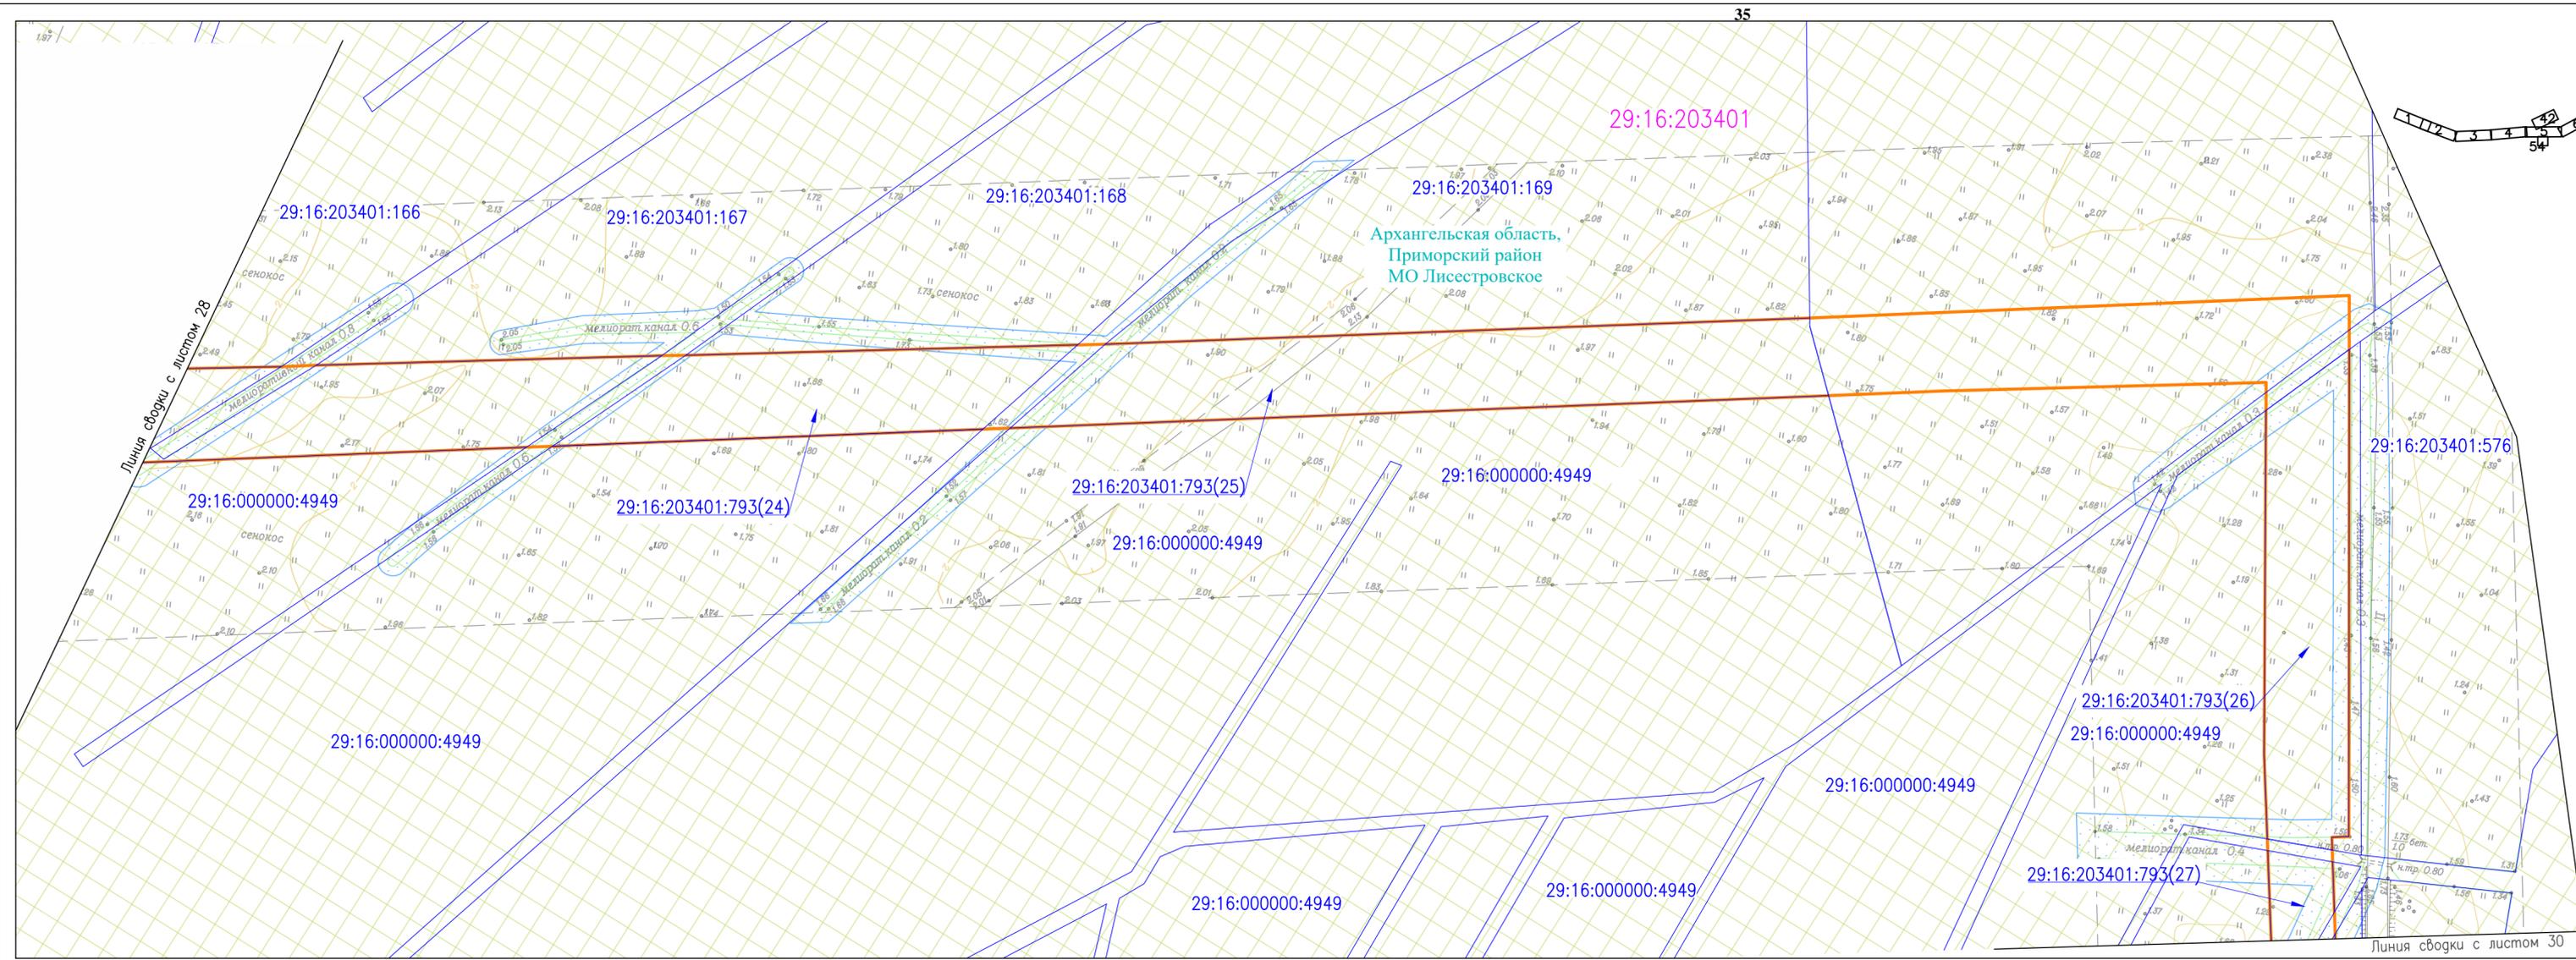

Согласовано	
Взам. инв. №	
Подпись и дата	
Инв. № подл.	

378-01-365/15-29/640-1-ПМТ-МО.ГЧ-1					
Газопровод межпоселковый от ГРС "Рикасиха" до ст. Исакогорка Архангельской области					
№.Изм	Кол.ч.	Лист	№.Док.	Подпись	Дата
Разраб.	Алябьев	04		<i>Алябьев</i>	04.20
Проверил	Валиева	04		<i>Валиева</i>	04.20
Проект межевания территории (Материалы по обоснованию)				Стадия	Лист
Чертеж межевания территории М 1:1000				П	29
				Листов	56
				ООО "ЭкспертГаз" г. Санкт-Петербурге	
Формат А4х4					

Согласовано
Взам. инв. №
Подпись и дата
Инв. № подл.

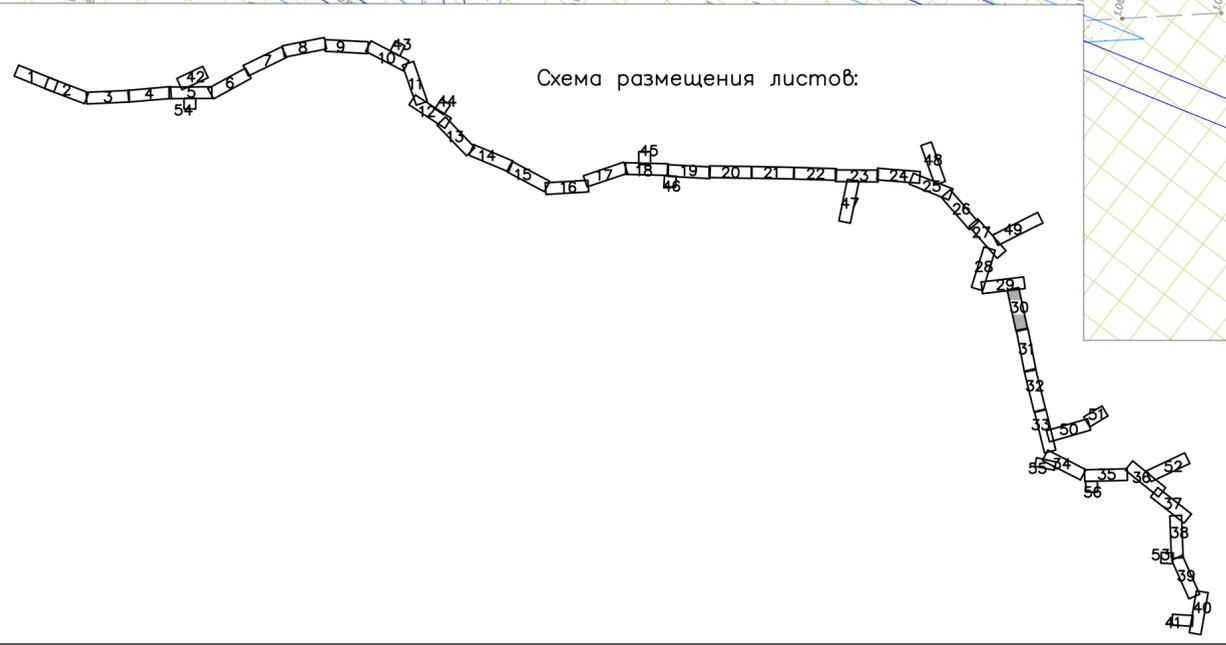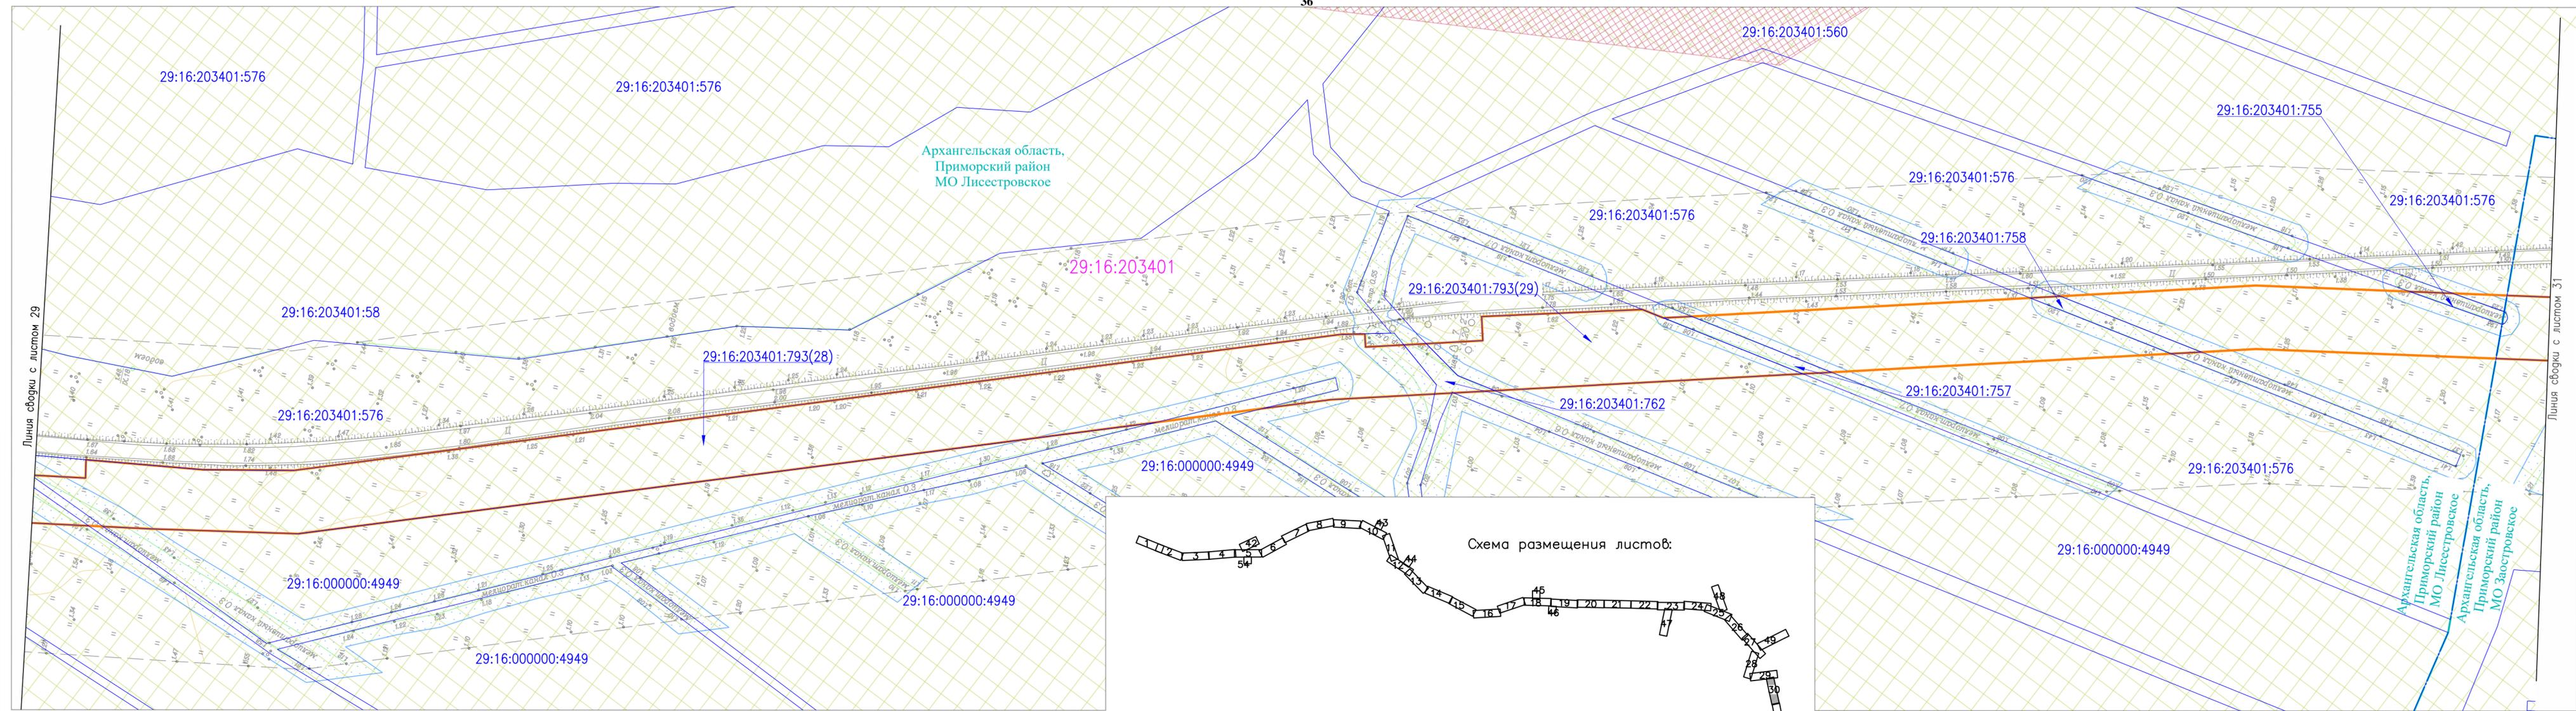

378-01-365/15-29/640-1-ПМТ-МО.ГЧ-1					
Газопровод межпоселковый от ГРС "Рикасиха" го ст. Исакогорка Архангельской области					
№.Изм	Кол.уч.	Лист	№.Док.	Подпись	Дата
Разраб.	Алябьев	35		<i>Алябьев</i>	04.20
Проверил	Валиева	36		<i>Валиева</i>	04.20
Проект межевания территории (Материалы по обоснованию)				Стадия	Лист
Чертеж межевания территории М 1:1000				П	30
				Листов	56
				ООО "ЭкспертГаз" г.Санкт-Петербург	

29:16:203401:576

29:16:203401

29:16:203401:764

29:16:203401:576


29:16:203401:844(3)

Архангельская область,
Приморский район
МО Лисестровское

Архангельская область,
Приморский район
МО Заостровское

29:16:203401:765

Схема размещения листов:

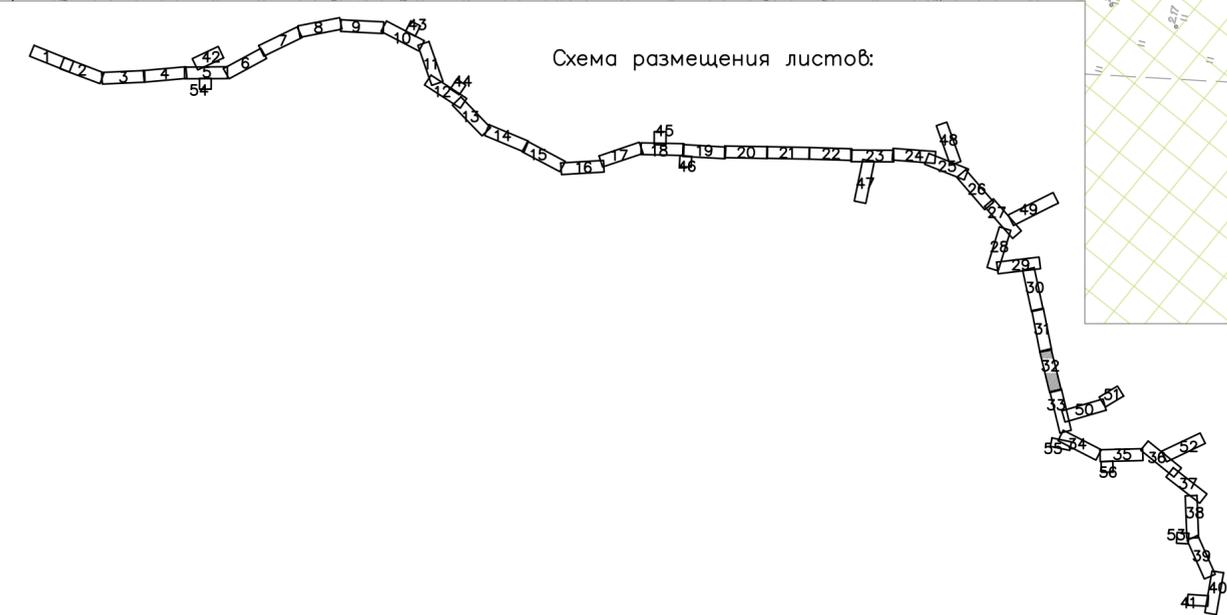


378-01-365/15-29/640-1-ПМТ-МО.ГЧ-1					
Газопровод межпоселковый от ГРС "Рикасиха" до ст. Исакогорка Архангельской области					
№.Изм	Кол.уч.	Лист	№.Док.	Подпись	Дата
Разраб.	Алябьев	04.20		<i>[Signature]</i>	04.20
Проверил	Валиева	04.20		<i>[Signature]</i>	04.20
Проект межевания территории (Материалы по обоснованию)				Стадия	Лист
Чертеж межевания территории М 1:1000				П	32
				Листов	56
				ООО "ЭкспертГаз" г.Санкт-Петербург	

Согласовано	
Инв. № подл.	
Подпись и дата	
Взам. инв. №	

Линия съёмки с листом 31

Линия съёмки с листом 33

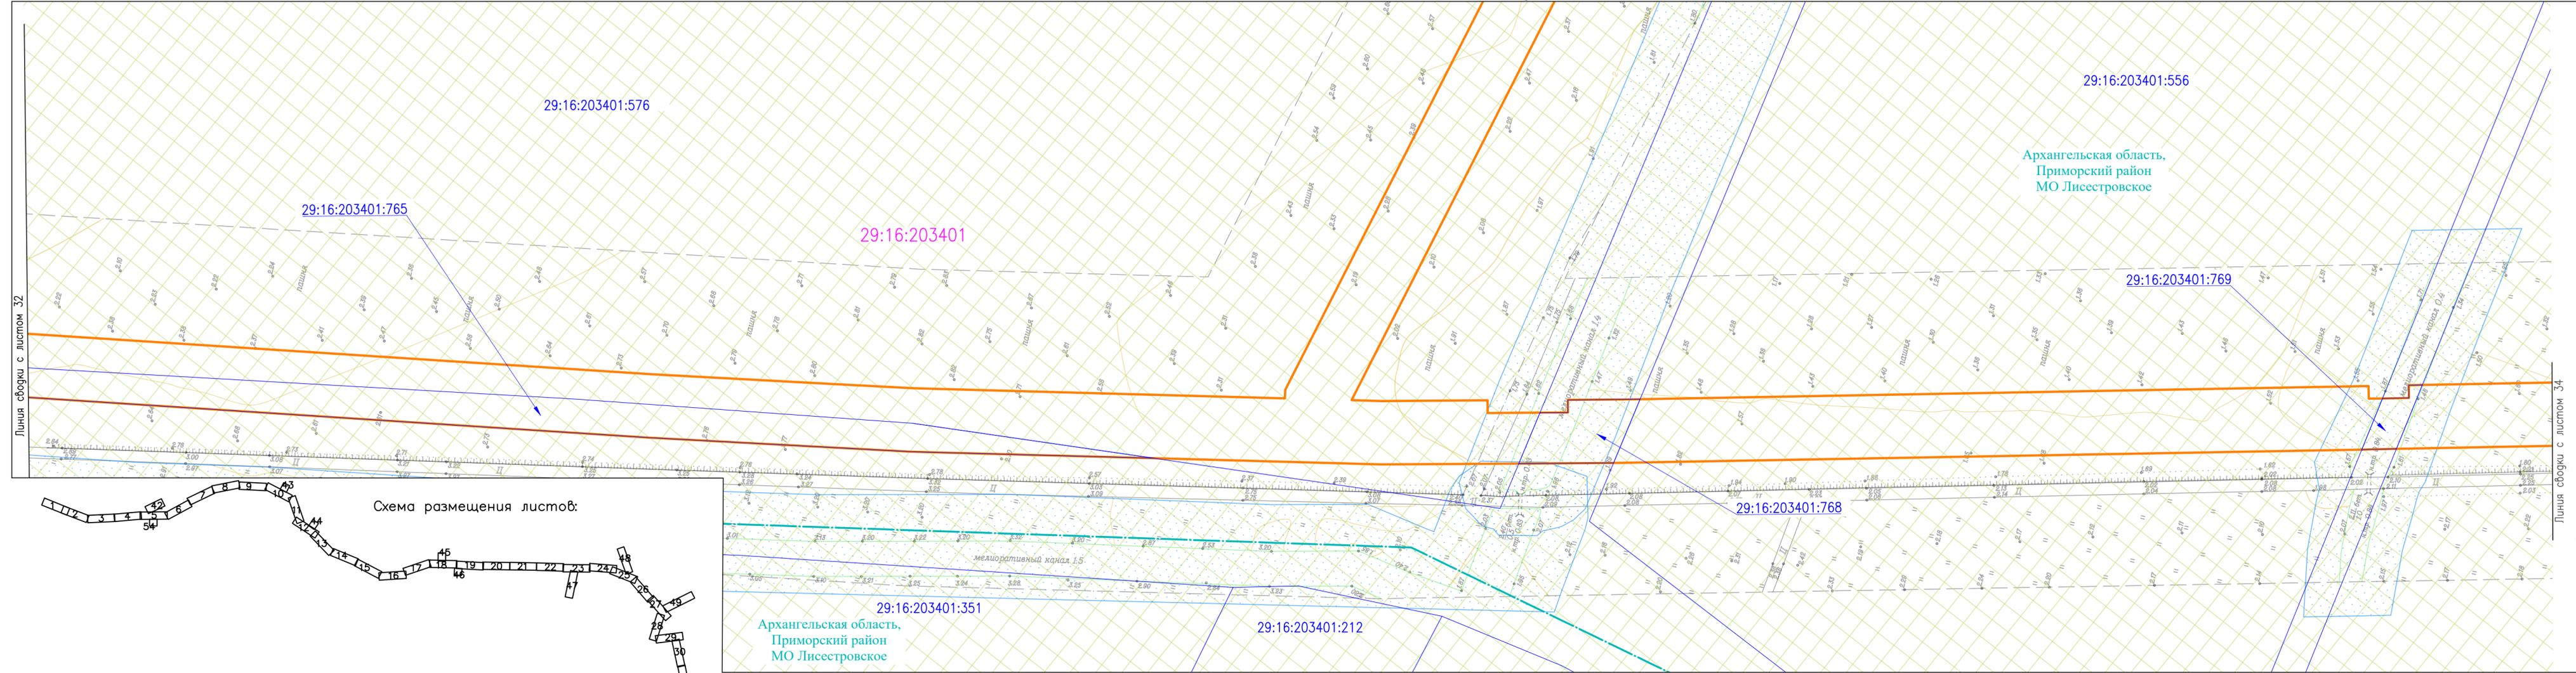

29:16:203401:556
 Архангельская область,
 Приморский район
 МО Лисестровское



Схема размещения листов:



Архангельская область,
 Приморский район
 МО Лисестровское

29:16:203401:212

378-01-365/15-29/640-1-ПМТ-МО.ГЧ-1					
Газопровод межпоселковый от ГРС "Рикасиха" до ст. Исакогорка Архангельской области					
№.Изм	Кол.уч.	Лист	№.Док.	Подпись	Дата
Разраб.	Алябьев			<i>[Signature]</i>	04.20
Проверил	Валиева			<i>[Signature]</i>	04.20
Проект межевания территории (Материалы по обоснованию)				Стадия	Лист
Чертеж межевания территории М 1:1000				П	33
				Листов	56
				ООО "ЭкспертГаз" г.Санкт-Петербург	

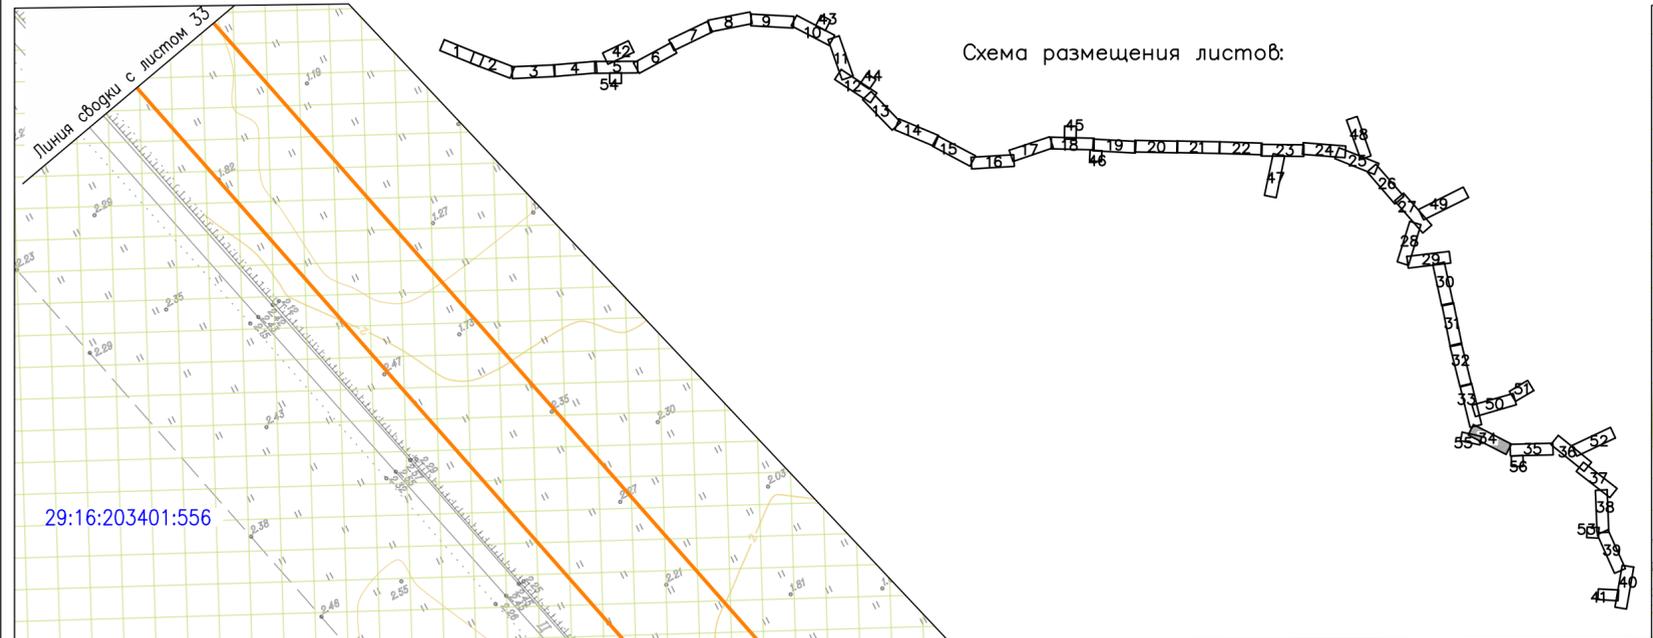
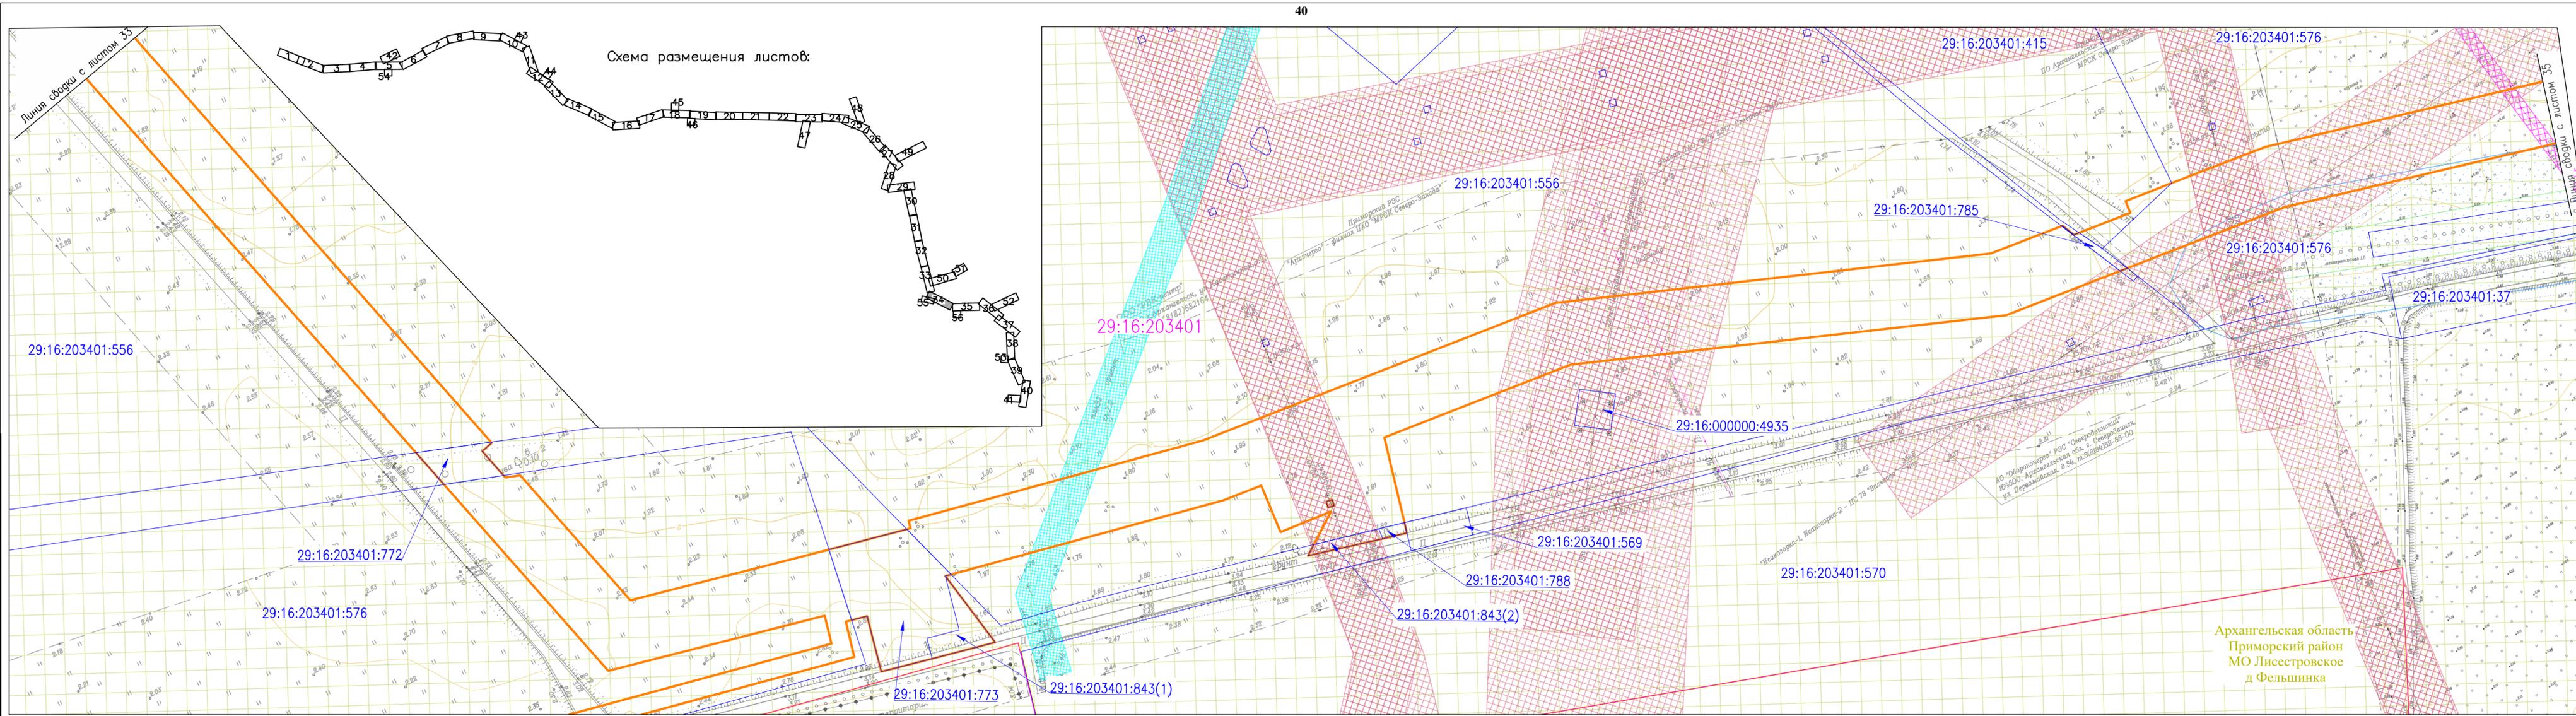


Архангельская область
Приморский район
МО Лисестровское
д. Фельшинка


Согласовано
Взам. инв. №
Подпись и дата
Инв. № подл.

378-01-365/15-29/640-1-ПМТ-МО.ГЧ-1									
Газопровод межпоселковый от ГРС "Рикасиха" го ст. Исакогорка Архангельской области									
№.Изм	Кол.уч.	Лист	№.Док.	Подпись	Дата	Проект межевания территории (Материалы по обоснованию)	Стадия	Лист	Листов
Разраб.	Алябьев	04.20			04.20				
Проверил	Валиева					Чертеж межевания территории М 1:1000		ООО "ЭкспертГаз" г. Санкт-Петербурге	

Согласовано
 Взам. инв. №
 Подпись и дата
 Инв. № подл.

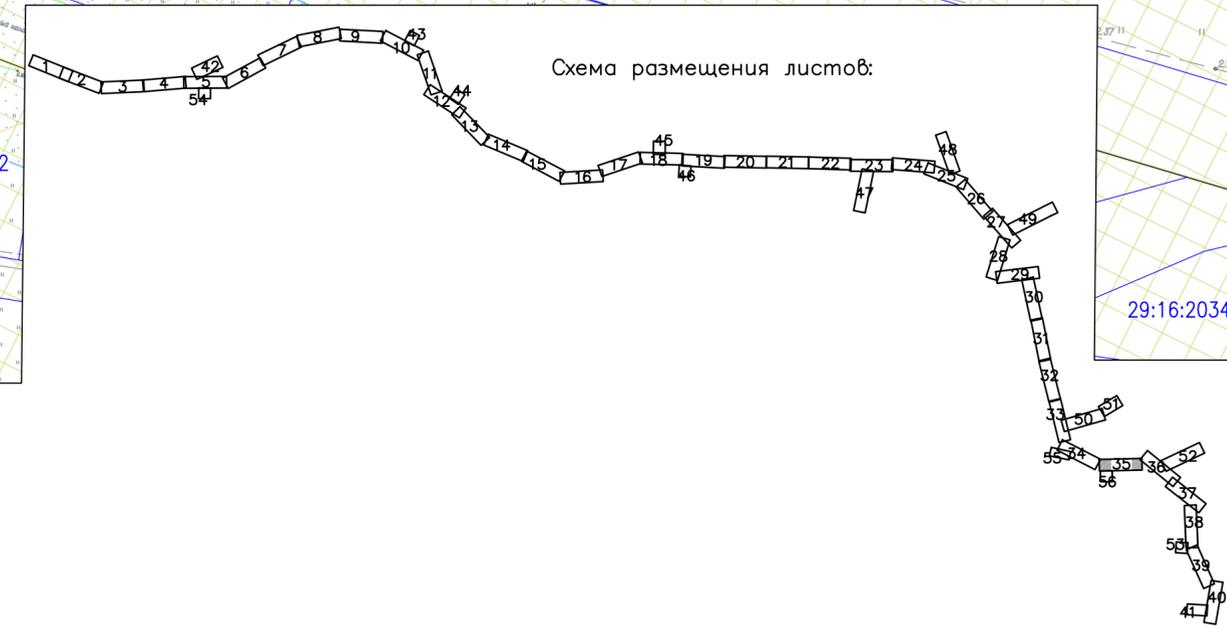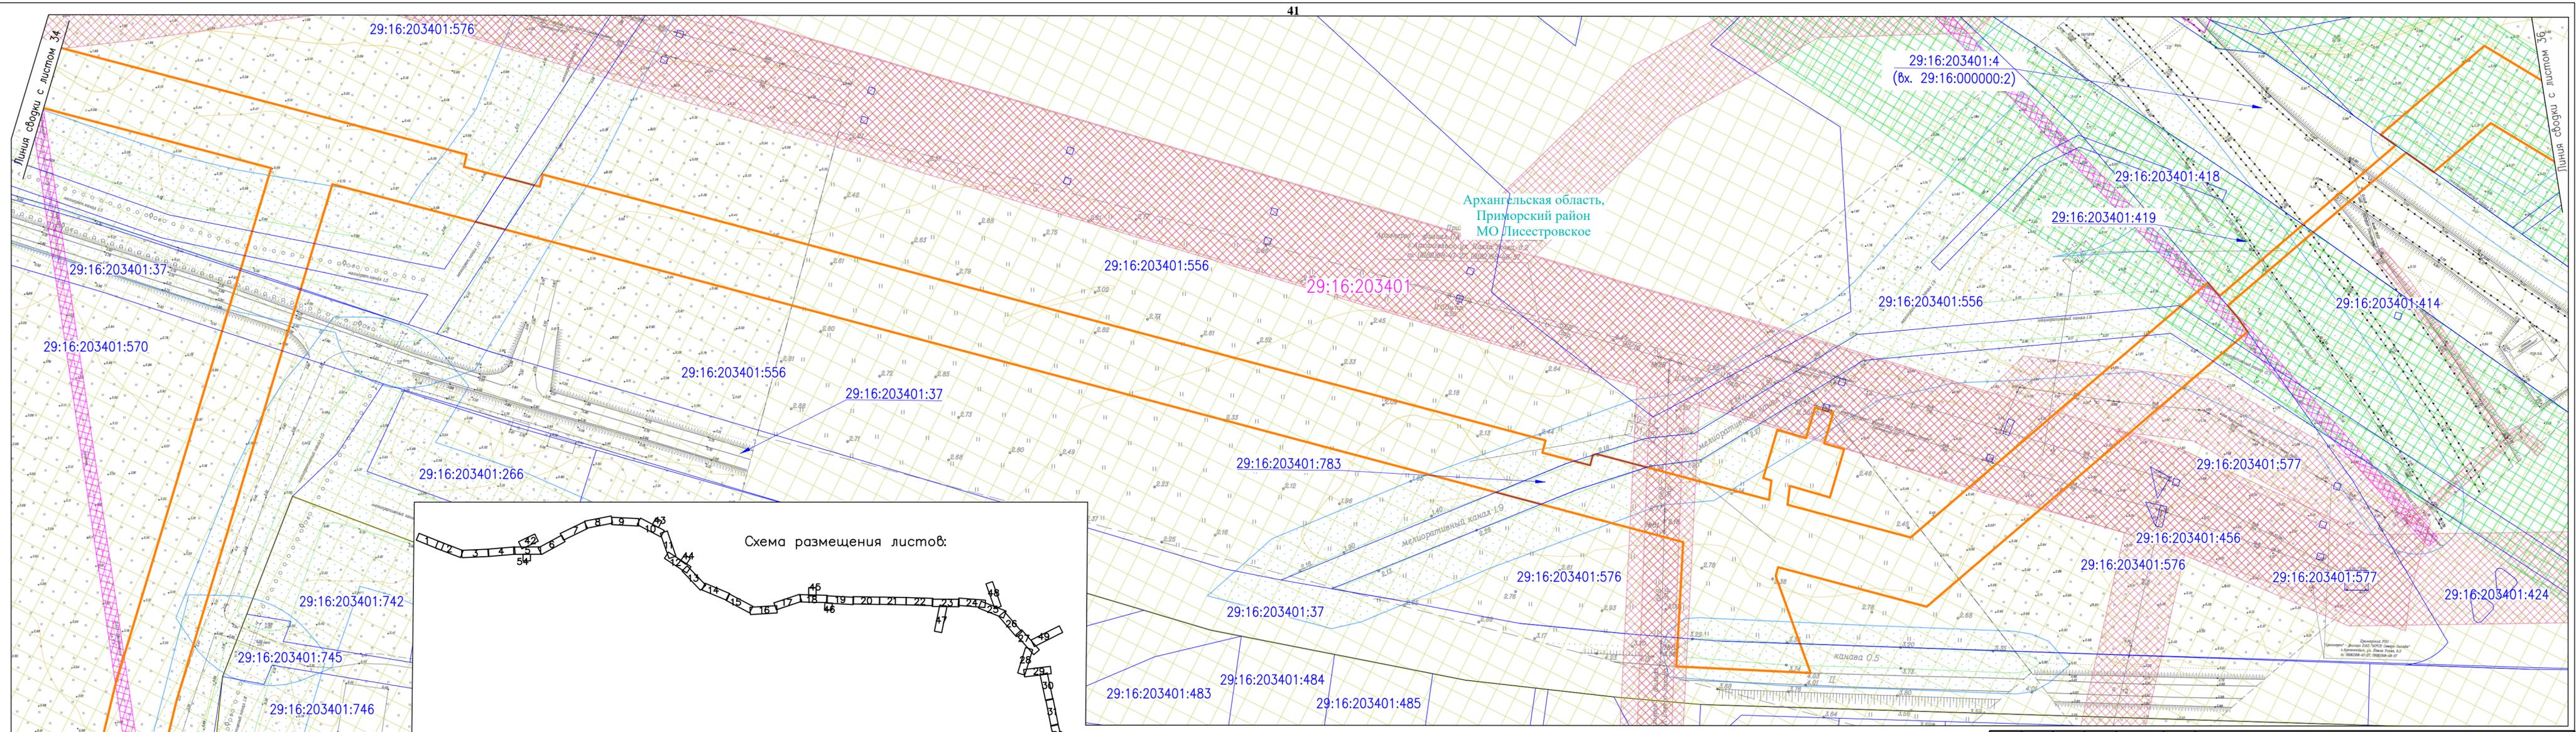



					378-01-365/15-29/640-1-ПМТ-МО.ГЧ-1				
					Газопровод межпоселковый от ГРС "Рикасиха" го ст. Исакогорка Архангельской области				
№.Изм	Кол.уч.	Лист	№.Док.	Подпись	Дата	Проект межевания территории (Материалы по обоснованию)	Стадия	Лист	Листов
							П	35	56
Разраб.	Алябьев				04.20	Чертеж межевания территории М 1:1000			
Проверил	Валиева				04.20				
							ООО "ЭкспертГаз" г.Санкт-Петербурге		
							Формат А4х4		

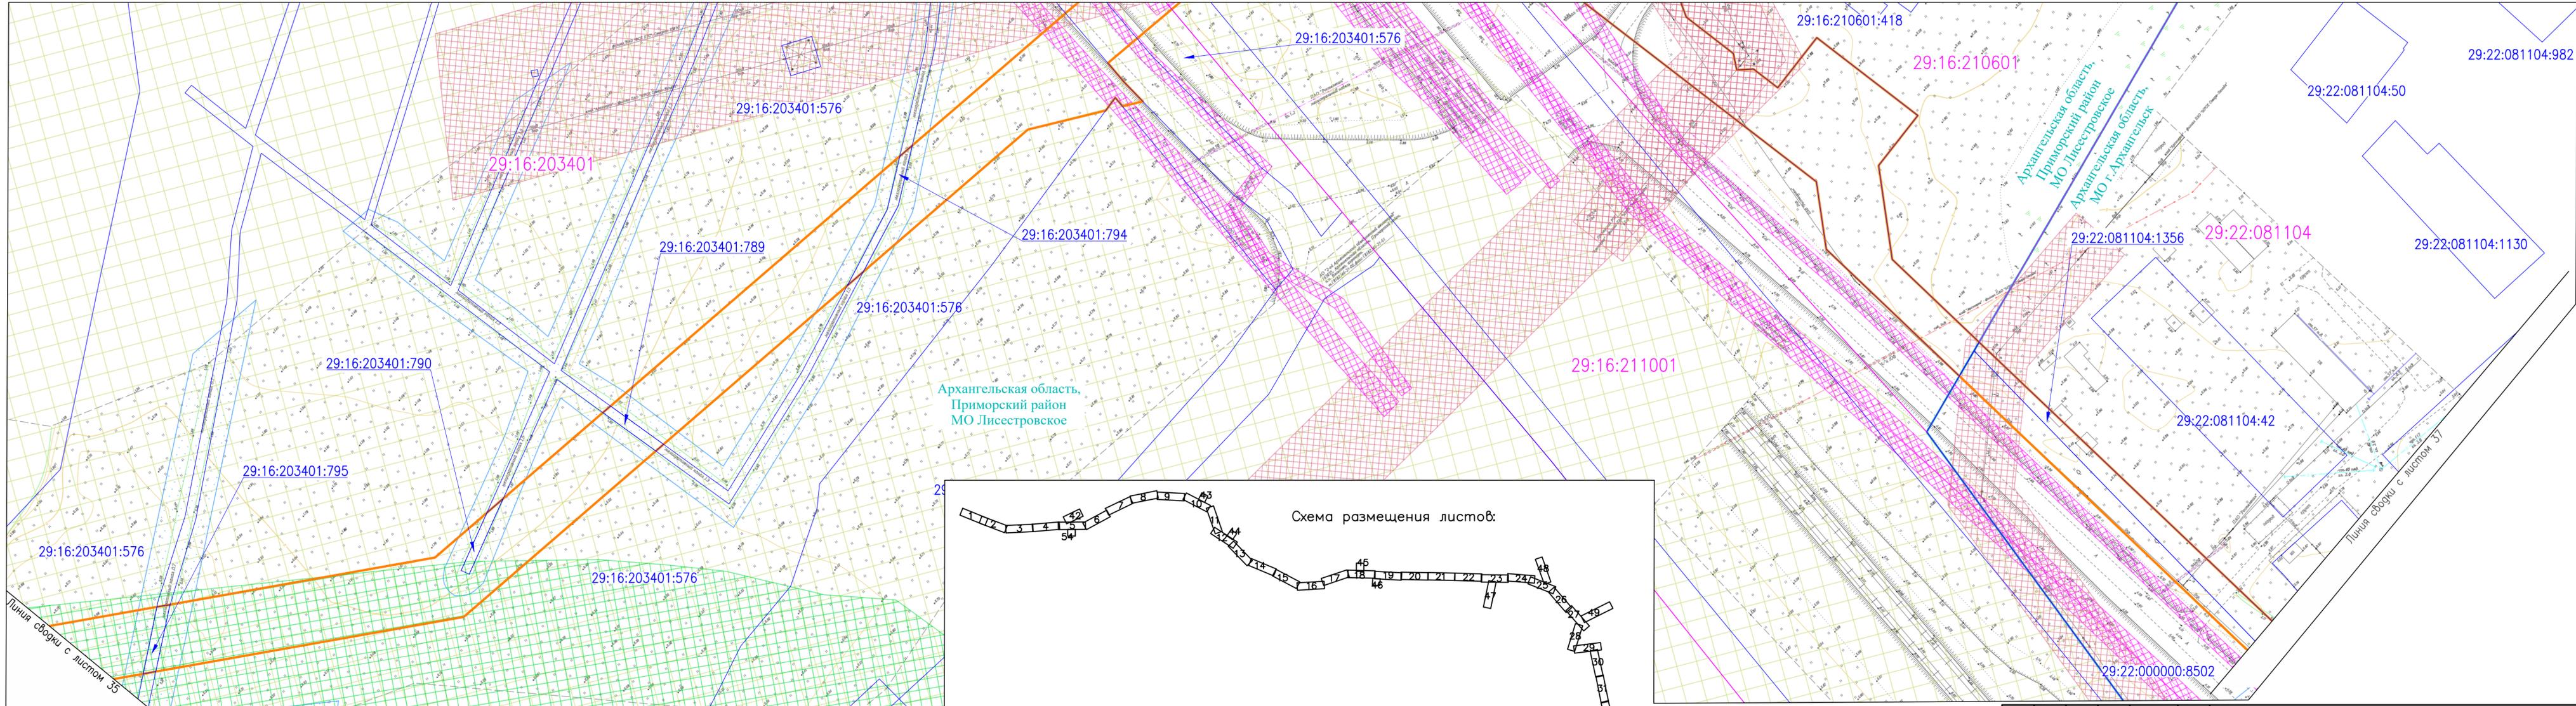

Согласовано	
Взам. инв. №	
Подпись и дата	
Инв. № подл.	

378-01-365/15-29/640-1-ПМТ-МО.ГЧ-1					
Газопровод межпоселковый от ГРС "Рикасиха" до ст. Исакогорка Архангельской области					
№.Изм	Кол.ч.	Лист	№.Док.	Подпись	Дата
Разраб.	Алябьев	04.20		<i>Алябьев</i>	04.20
Проверил	Валиева			<i>Валиева</i>	
Проект межевания территории (Материалы по обоснованию)				Стадия	Лист
				П	36
Чертеж межевания территории М 1:1000				Листов	56
				ООО "ЭкспертГаз" г.Санкт-Петербург	

Согласовано
 Взам. инв. №
 Подпись и дата
 Инв. № подл.

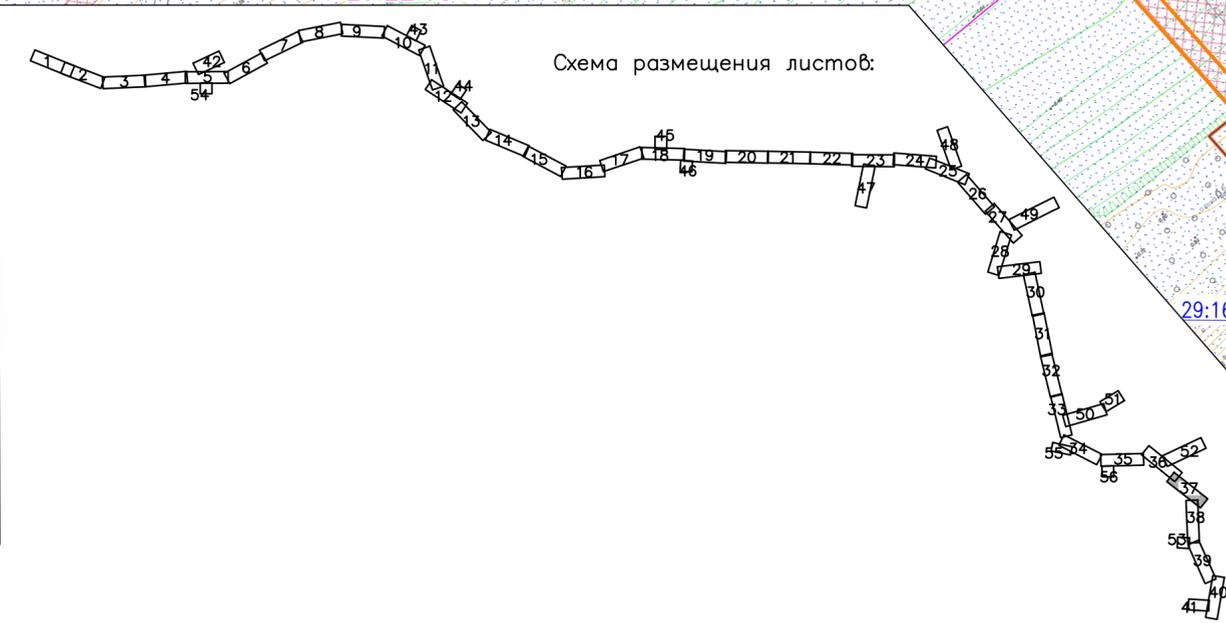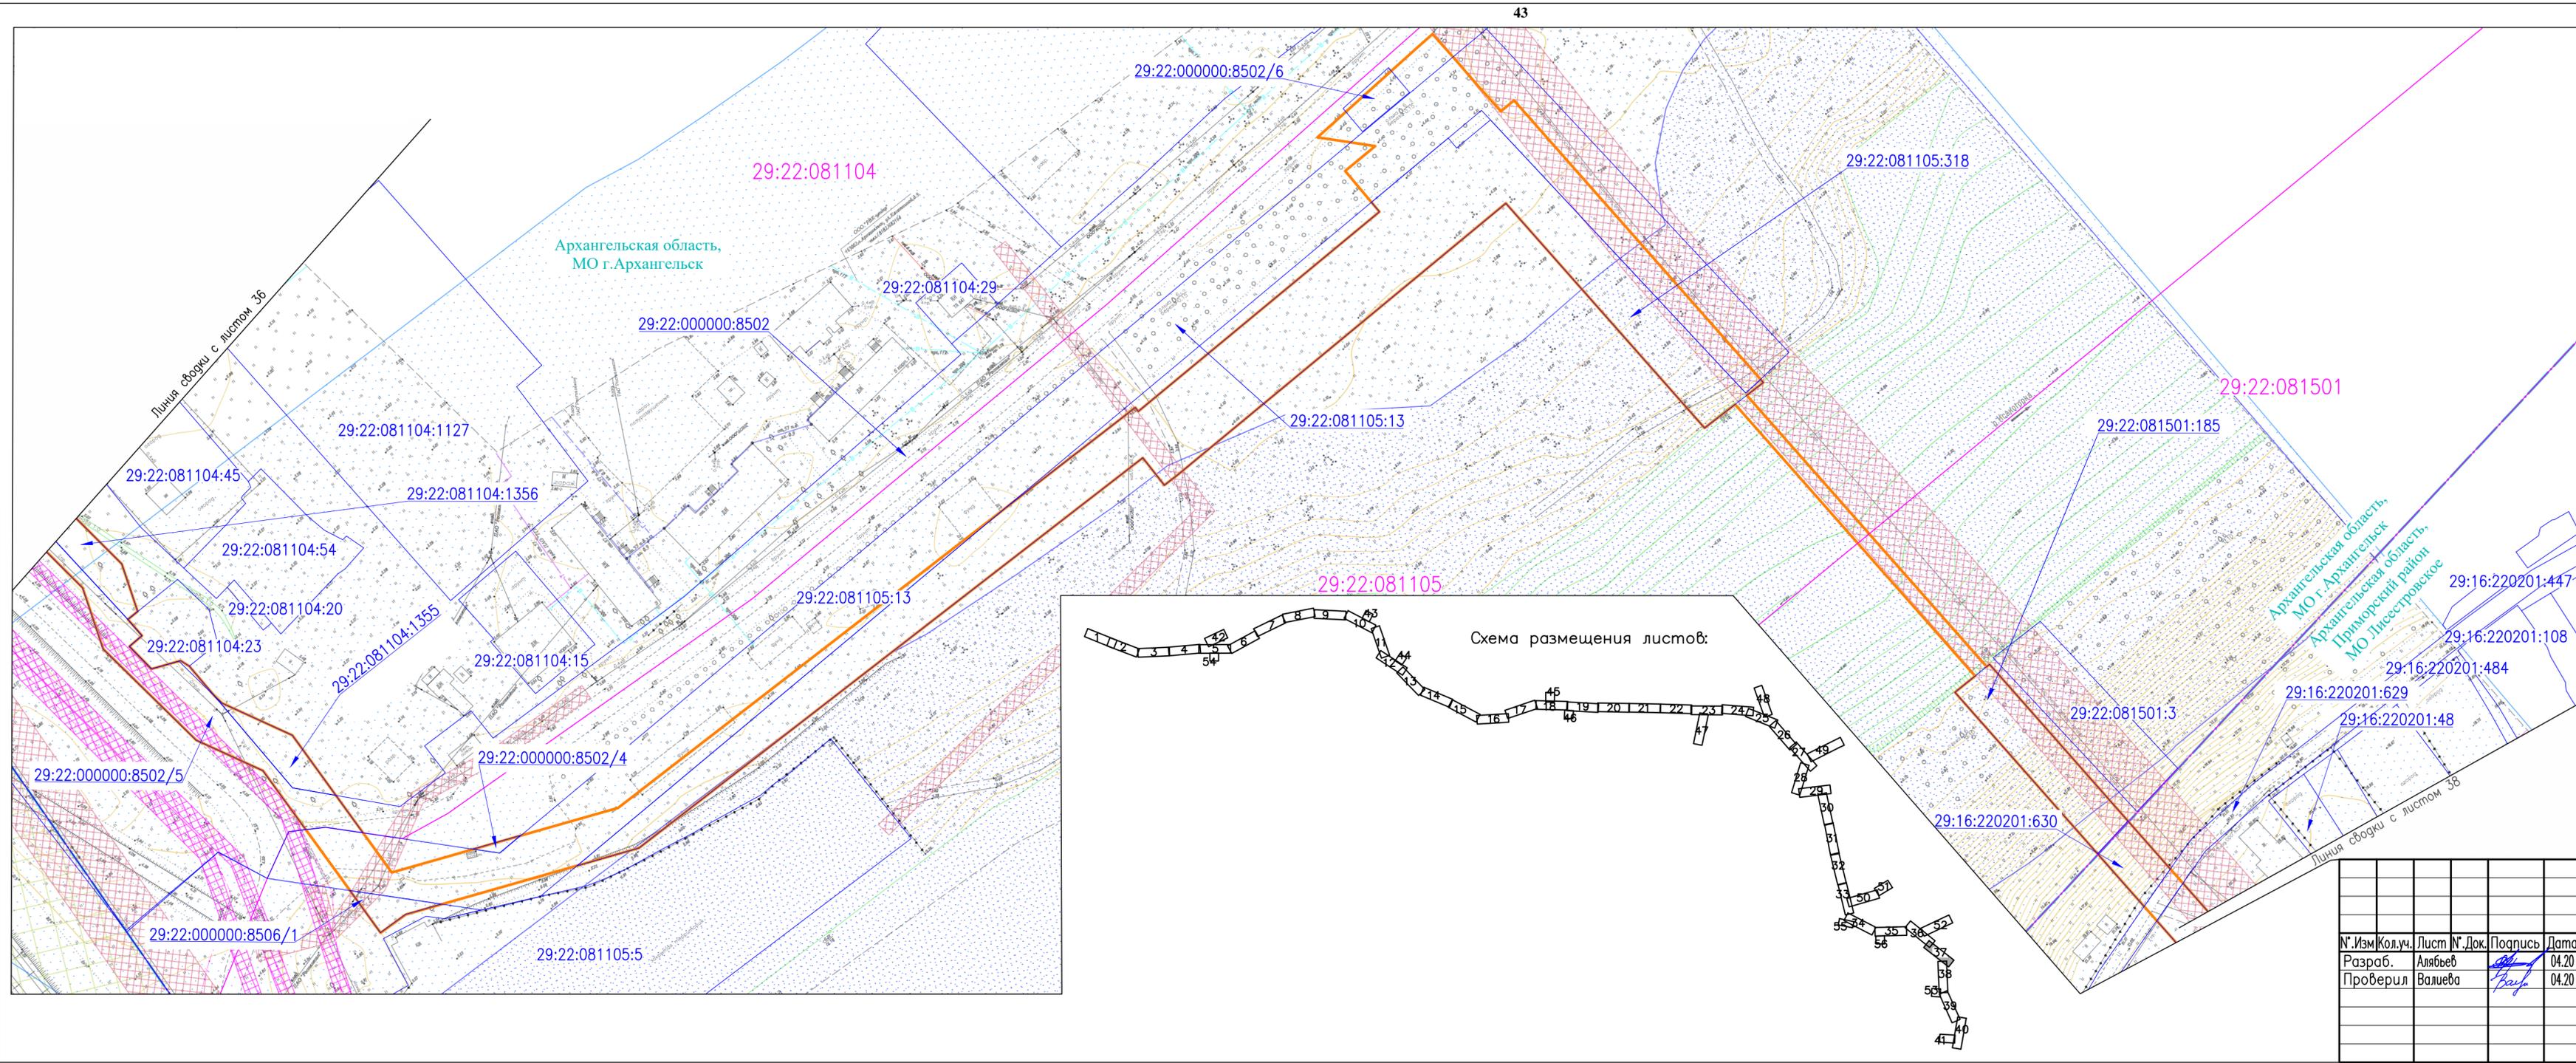

№.Изм	Кол.уч.	Лист	№.Док.	Подпись	Дата
Разраб.	Алябьев			<i>Алябьев</i>	04.20
Проверил	Валиева			<i>Валиева</i>	04.20

378-01-365/15-29/640-1-ПМТ-МО.ГЧ-1


Газопровод межпоселковый от ГРС "Рикасиха" до ст. Исакогорка Архангельской области

Проект межевания территории (Материалы по обоснованию)	Стадия	Лист	Листов
	П	37	56


Чертеж межевания территории
 М 1:1000

ООО "ЭкспертГаз"
 г.Санкт-Петербурге
 ЭкспертГаз

Согласовано			
Инв. № подл.	Взам. инв. №	Подпись и дата	

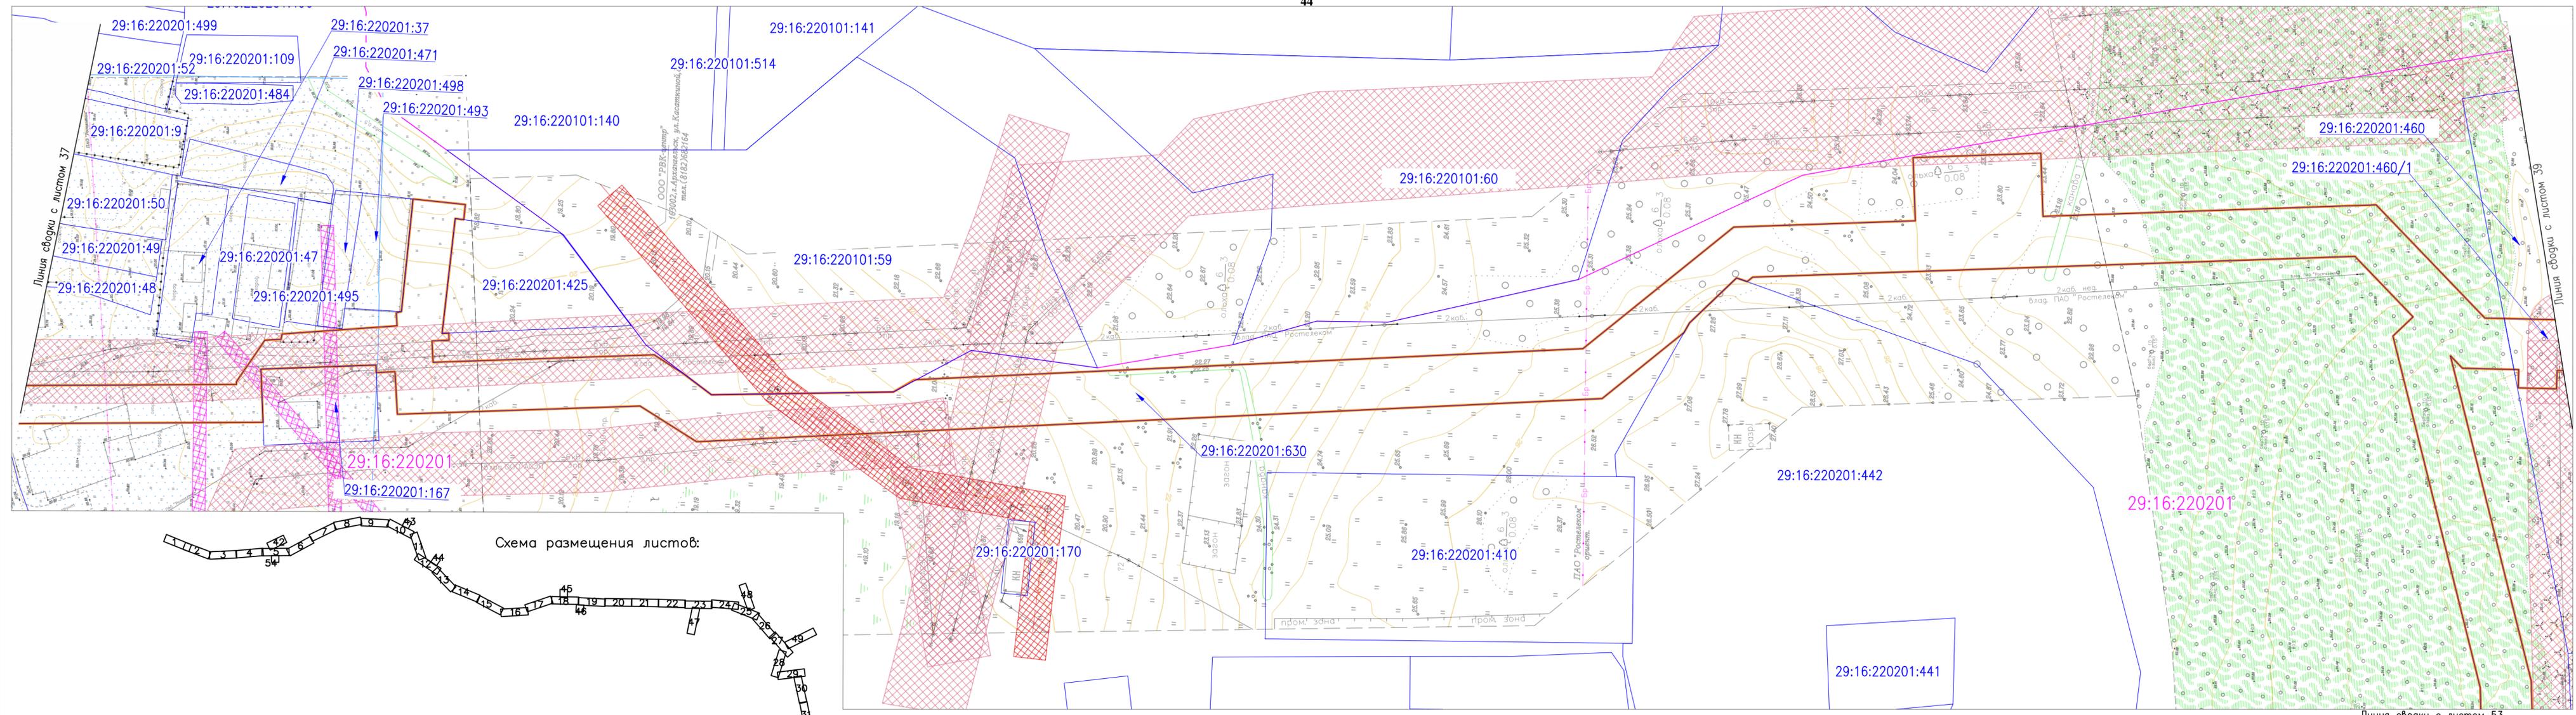

378-01-365/15-29/640-1-ПМТ-МО.ГЧ-1					
Газопровод межпоселковый от ГРС "Рикасиха" до ст. Исакогорка Архангельской области					
№.Изм	Кол.уч.	Лист	№.Док.	Подпись	Дата
Разраб.	Алябьев	04.20		<i>[Signature]</i>	04.20
Проверил	Валиева	04.20		<i>[Signature]</i>	
Проект межевания территории (Материалы по обоснованию)				Стадия	Лист
Чертеж межевания территории М 1:1000				П	38
				Листов	56
				ООО "ЭкспертГаз" г.Санкт-Петербурге	

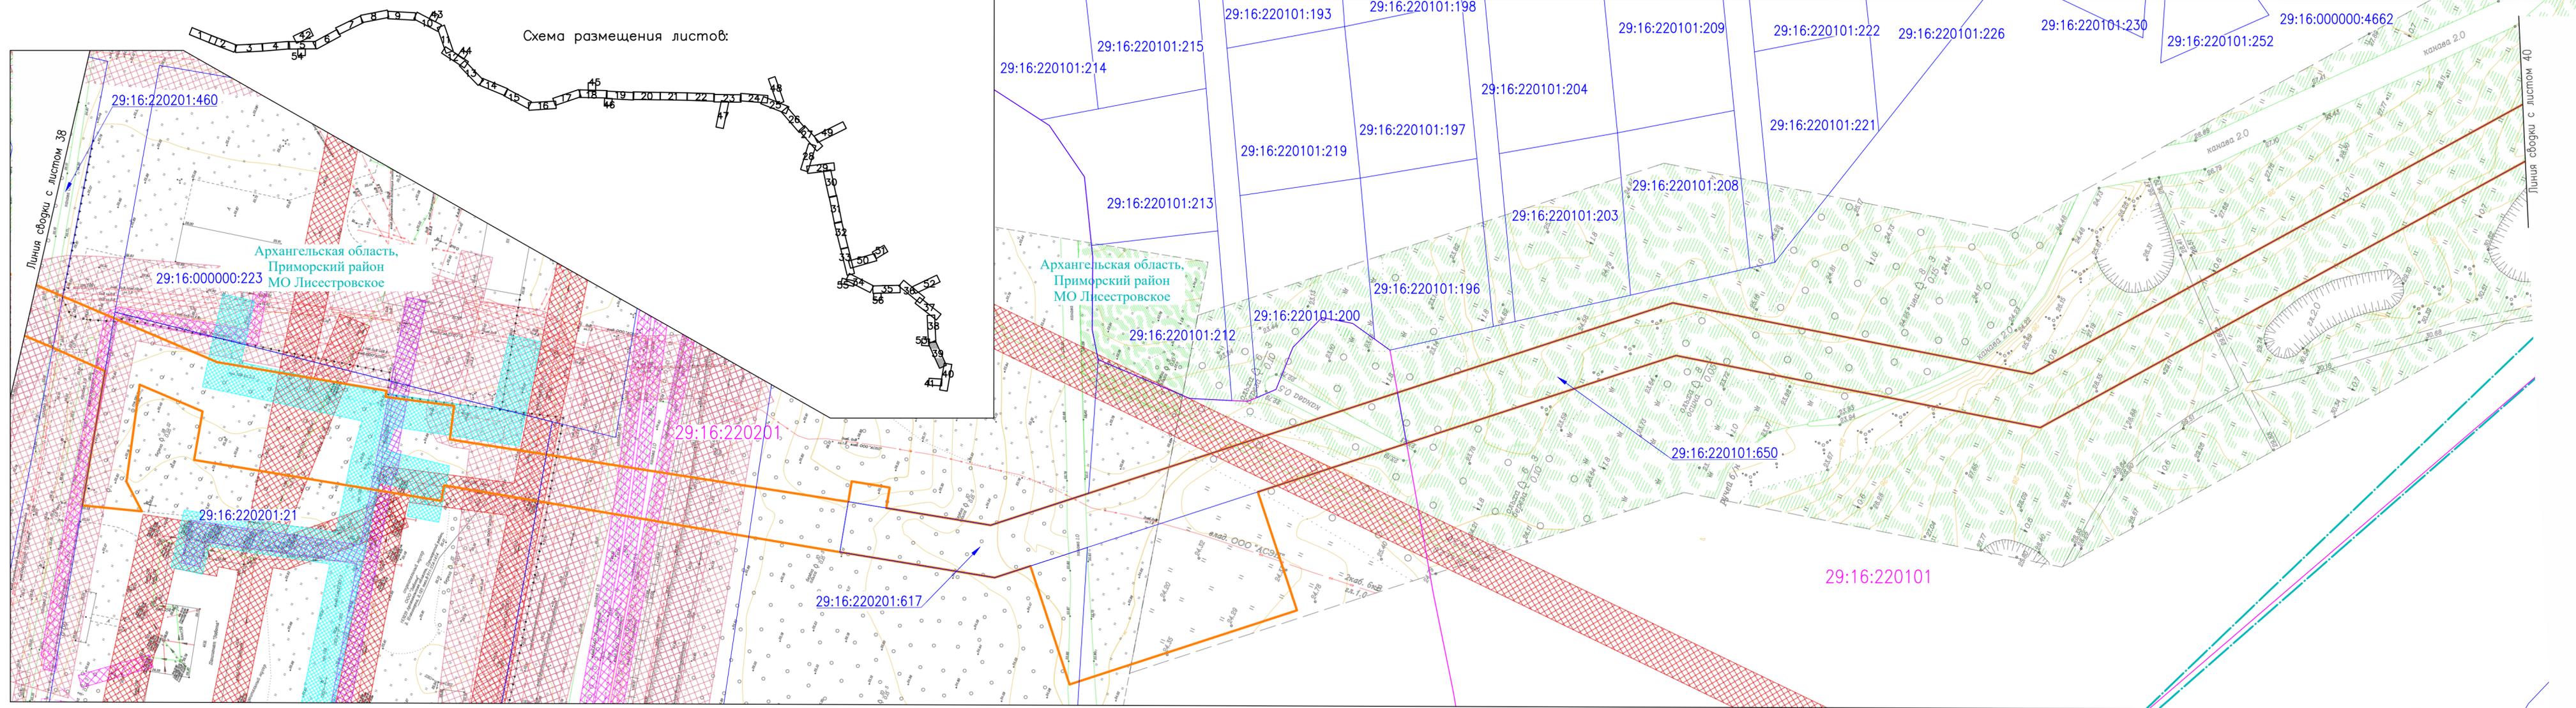

Согласовано	
Взам. инв. №	
Подпись и дата	
Инв. № подл.	

378-01-365/15-29/640-1-ПМТ-МО.ГЧ-1					
Газопровод межпоселковый от ГРС "Рикасиха" до ст. Исакогорка Архангельской области					
№.Изм	Кол.уч.	Лист	№.Док.	Подпись	Дата
Разраб.	Алябьев			<i>Алябьев</i>	04.20
Проверил	Валиева			<i>Валиева</i>	04.20
Проект межевания территории (Материалы по обоснованию)				Стадия	Лист
Чертеж межевания территории М 1:1000				П	39
				Листов	56
				ООО "ЭкспертГаз" г.Санкт-Петербург	
				Формат А4х4	

Создано	
Взам. инв. №	
Подпись и дата	
Инв. № подл.	



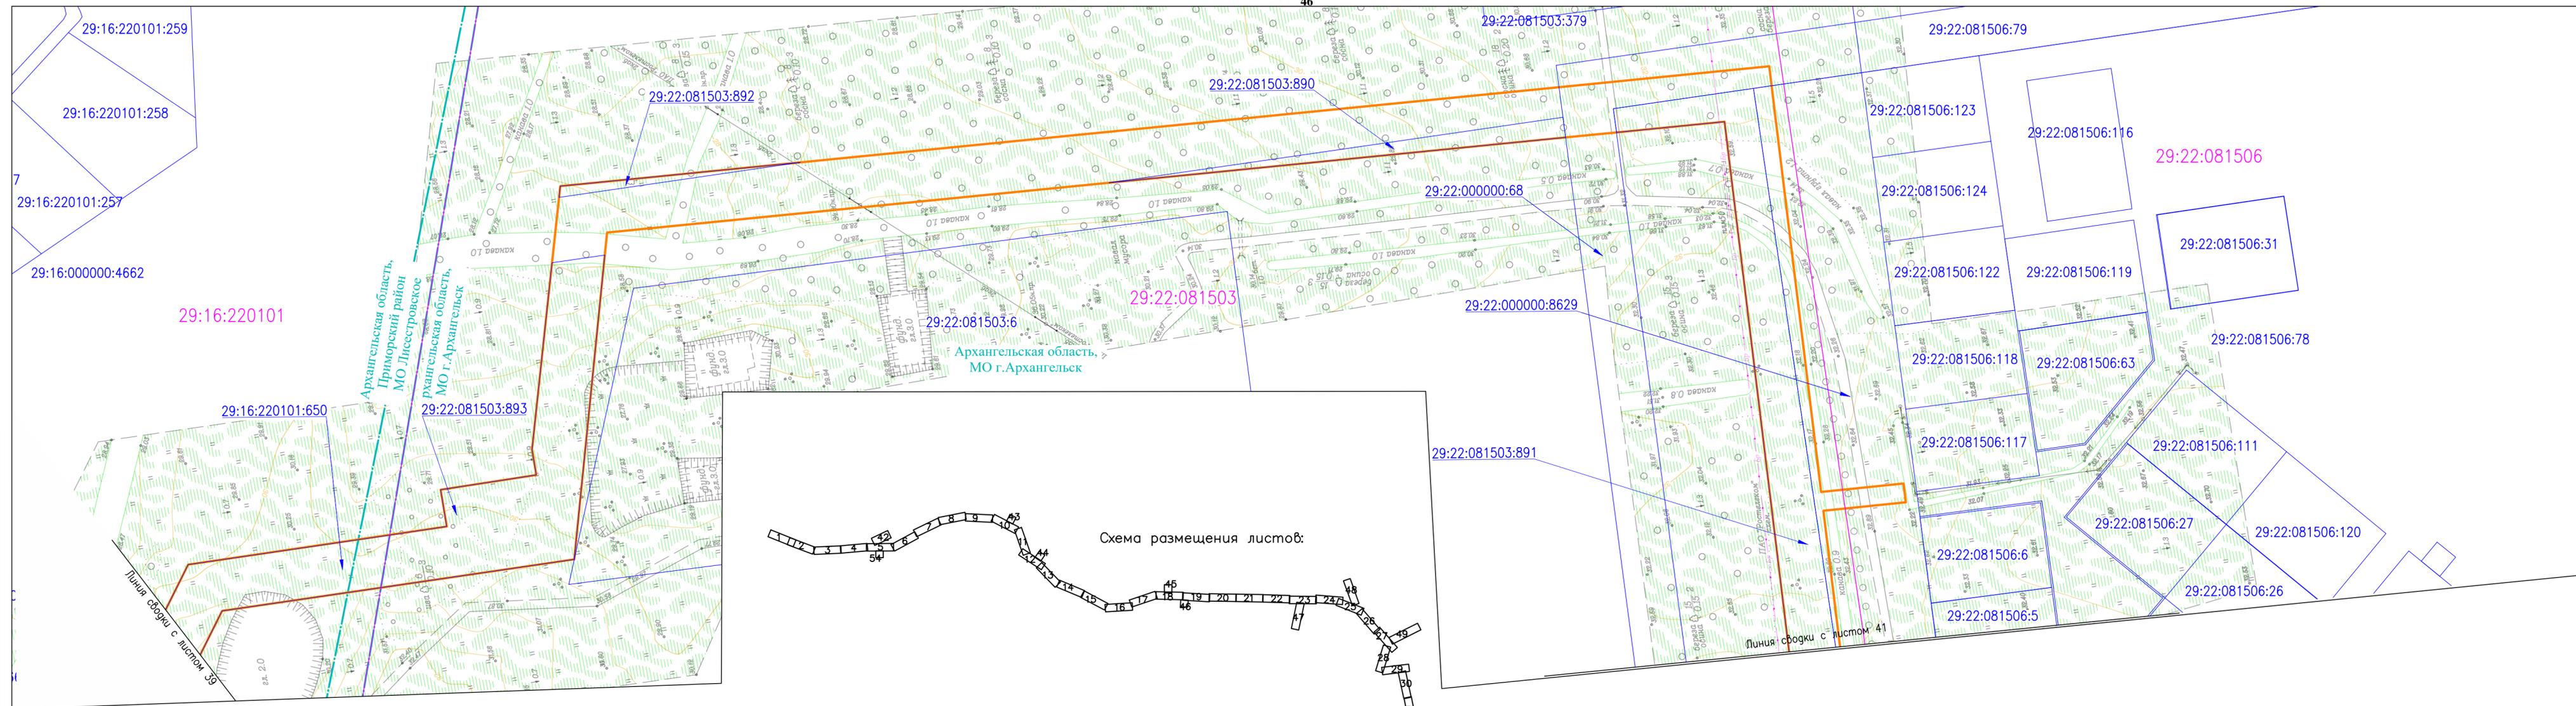


Схема размещения листов:

378-01-365/15-29/640-1-ПМТ-МО.ГЧ-1					
Газопровод межпоселковый от ГРС "Рикасиха" го ст. Исакогорка Архангельской области					
№.Изм	Кол.уч.	Лист	№.Док.	Подпись	Дата
Разраб.	Алябьев			<i>Алябьев</i>	04.20
Проверил	Валиева			<i>Валиева</i>	04.20
Проект межевания территории (Материалы по обоснованию)				Стадия	Лист
Чертеж межевания территории М 1:1000				П	40
				Листов	56
				ООО "ЭкспертГаз" г.Санкт-Петербург	

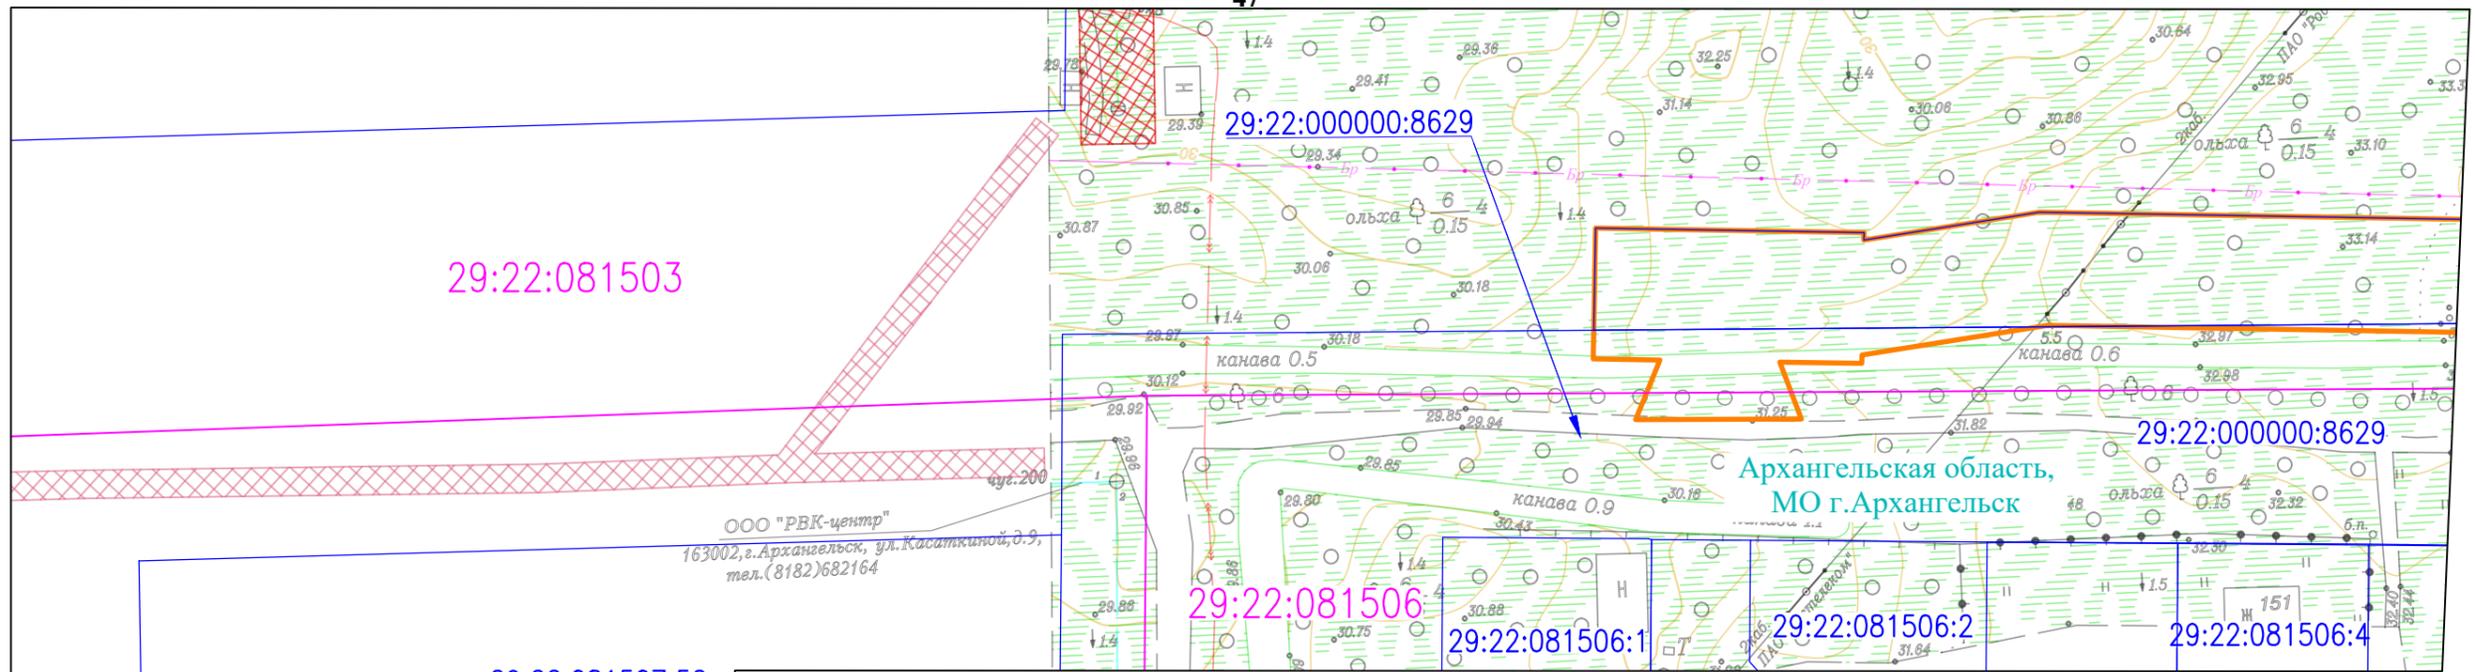


Линия съетки с листом 40

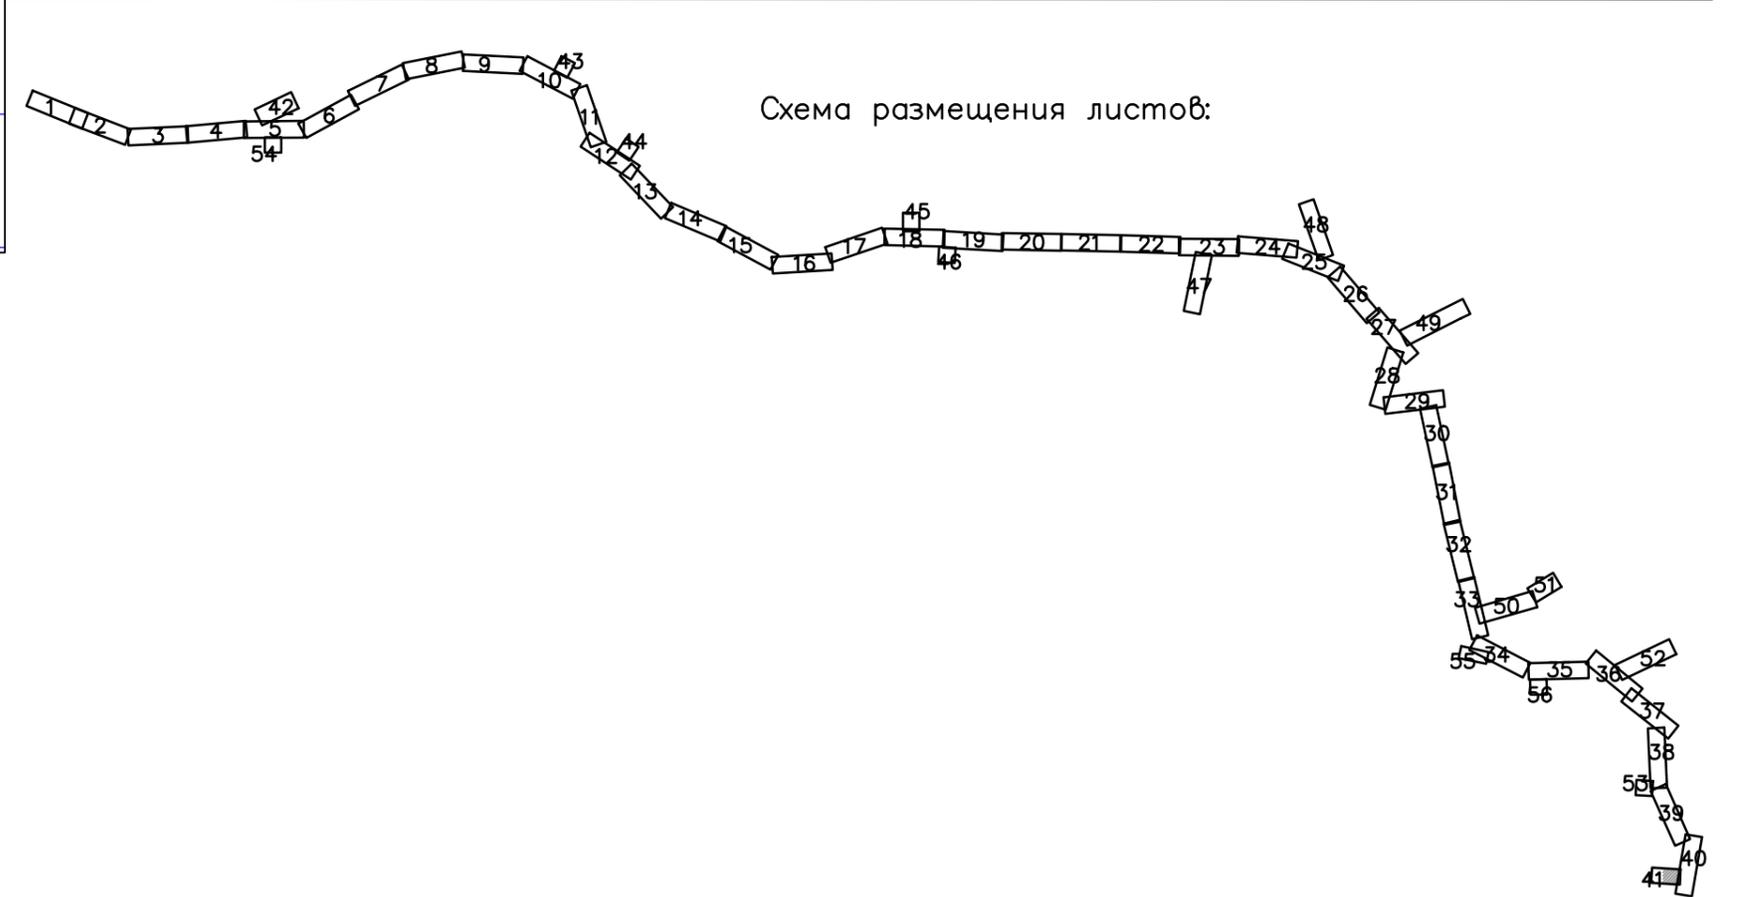

Согласовано			
Инв. № подл.	Взам. инв. №	Подпись и дата	

						378-01-365/15-29/640-1-ПМТ-МО.ГЧ-1			
						Газопровод межпоселковый от ГРС "Рикасиха" до ст. Исакогорка Архангельской области			
№.Изм	Кол.уч.	Лист	№.Док.	Подпись	Дата	Проект межевания территории (Материалы по обоснованию)	Стадия	Лист	Листов
Разраб.	Алябьев			<i>Алябьев</i>	04.20		П	41	56
Проверил	Валиева			<i>Валиева</i>	04.20	Чертеж межевания территории М 1:1000			
						Формат А4х4			

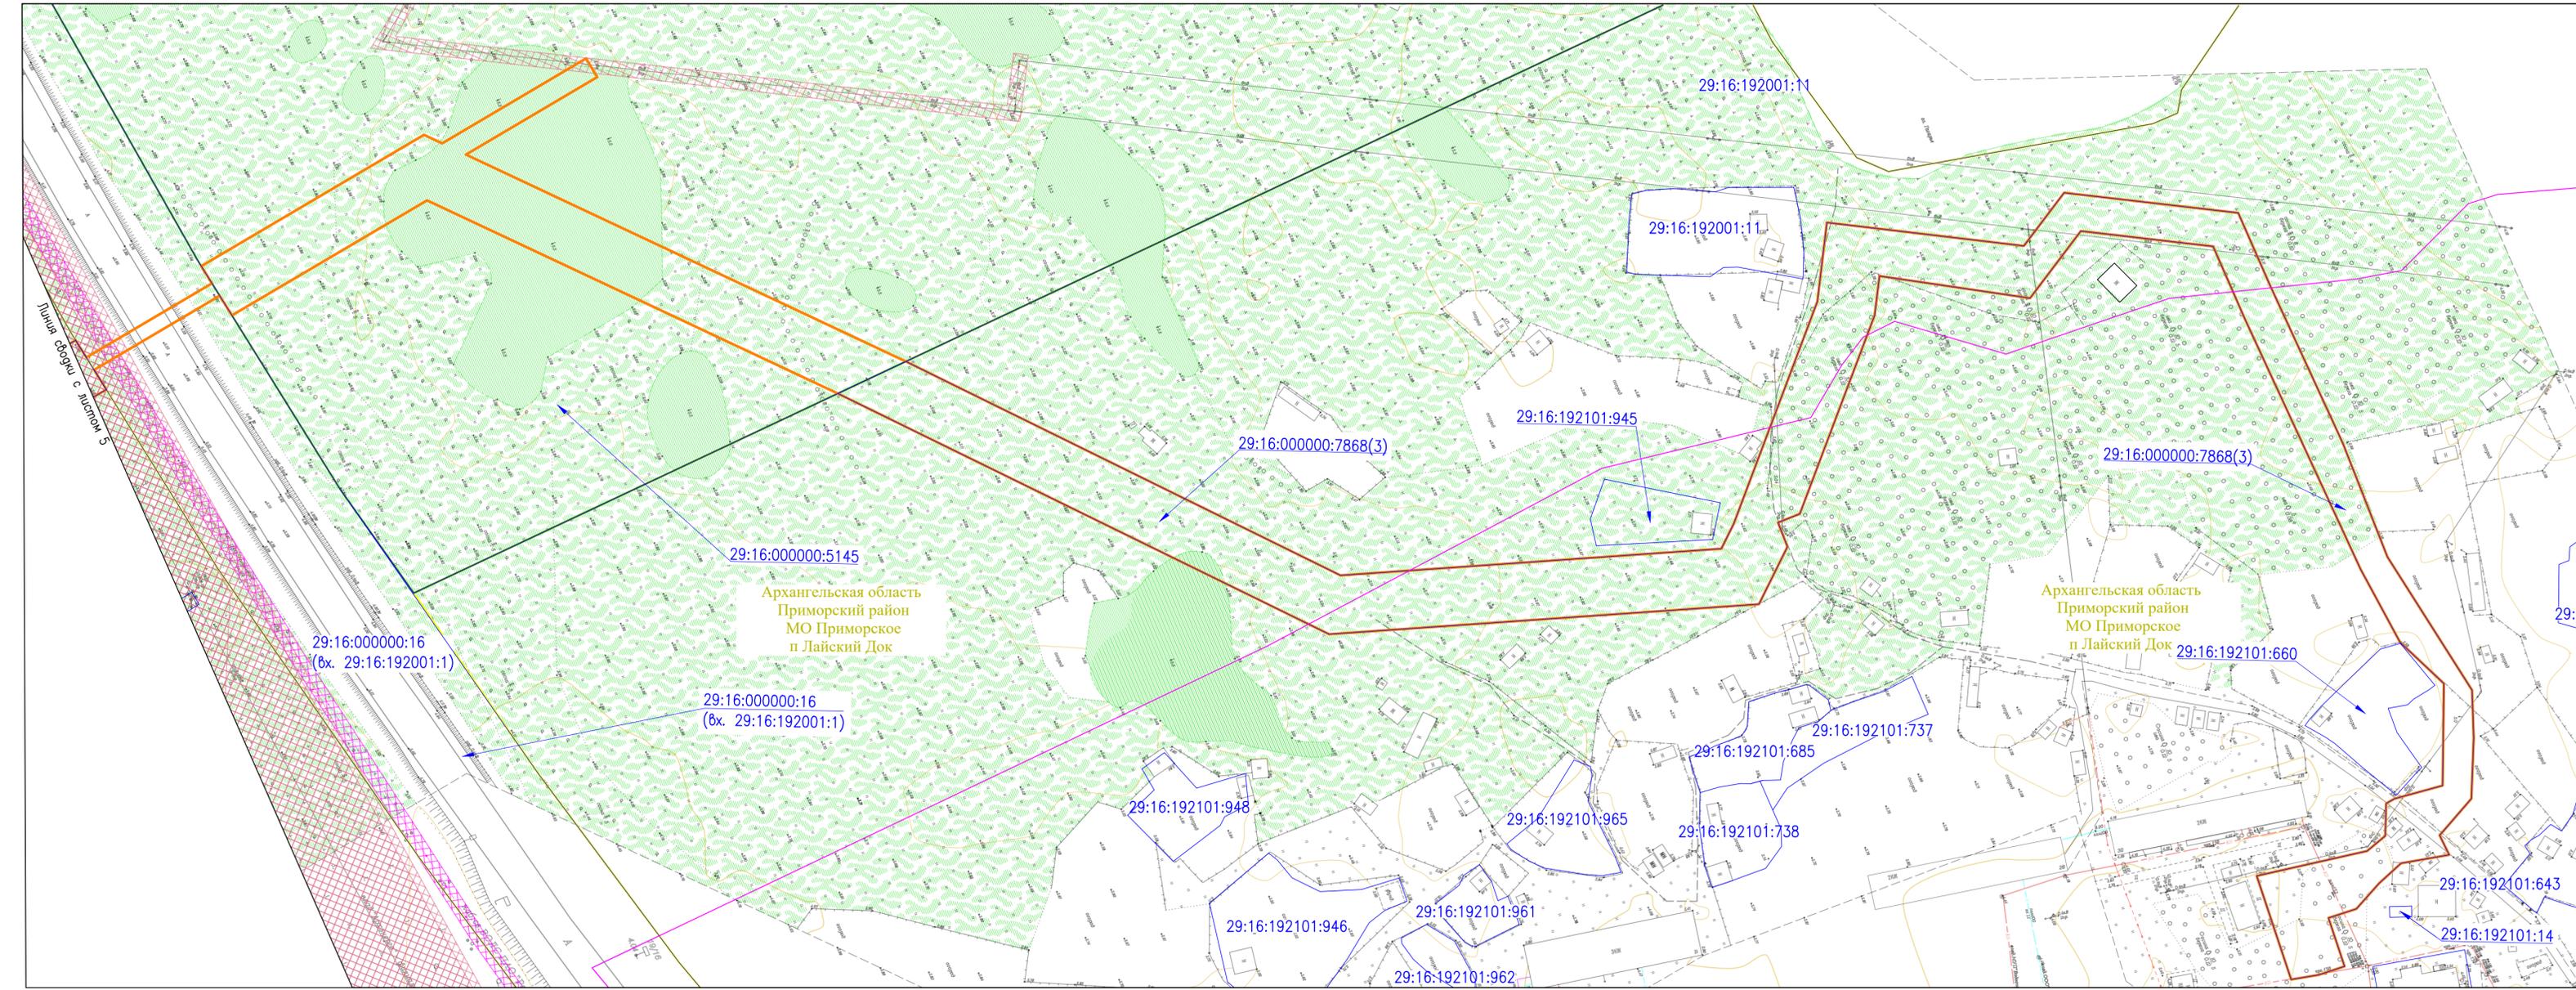

Согласовано
 Инв. № подл.
 Подпись и дата
 Взам. инв. №

378-01-365/15-29/640-1-ПМТ-МО.ГЧ-1					
Газопровод межпоселковый от ГРС "Рикасиха" до ст. Исакогорка Архангельской области					
№.Изм.	Колуч.	Лист	№.Док.	Подпись	Дата
Разраб.	Алябьев			<i>[Signature]</i>	04.20
Проверил	Валева			<i>[Signature]</i>	04.20
Проект межевания территории (Материалы по обоснованию)				Стадия	Лист
				П	42
Чертеж межевания территории М 1:1000				Листов	56
				ООО "ЭкспертГаз" г.Санкт-Петербург	
Формат А4х5					


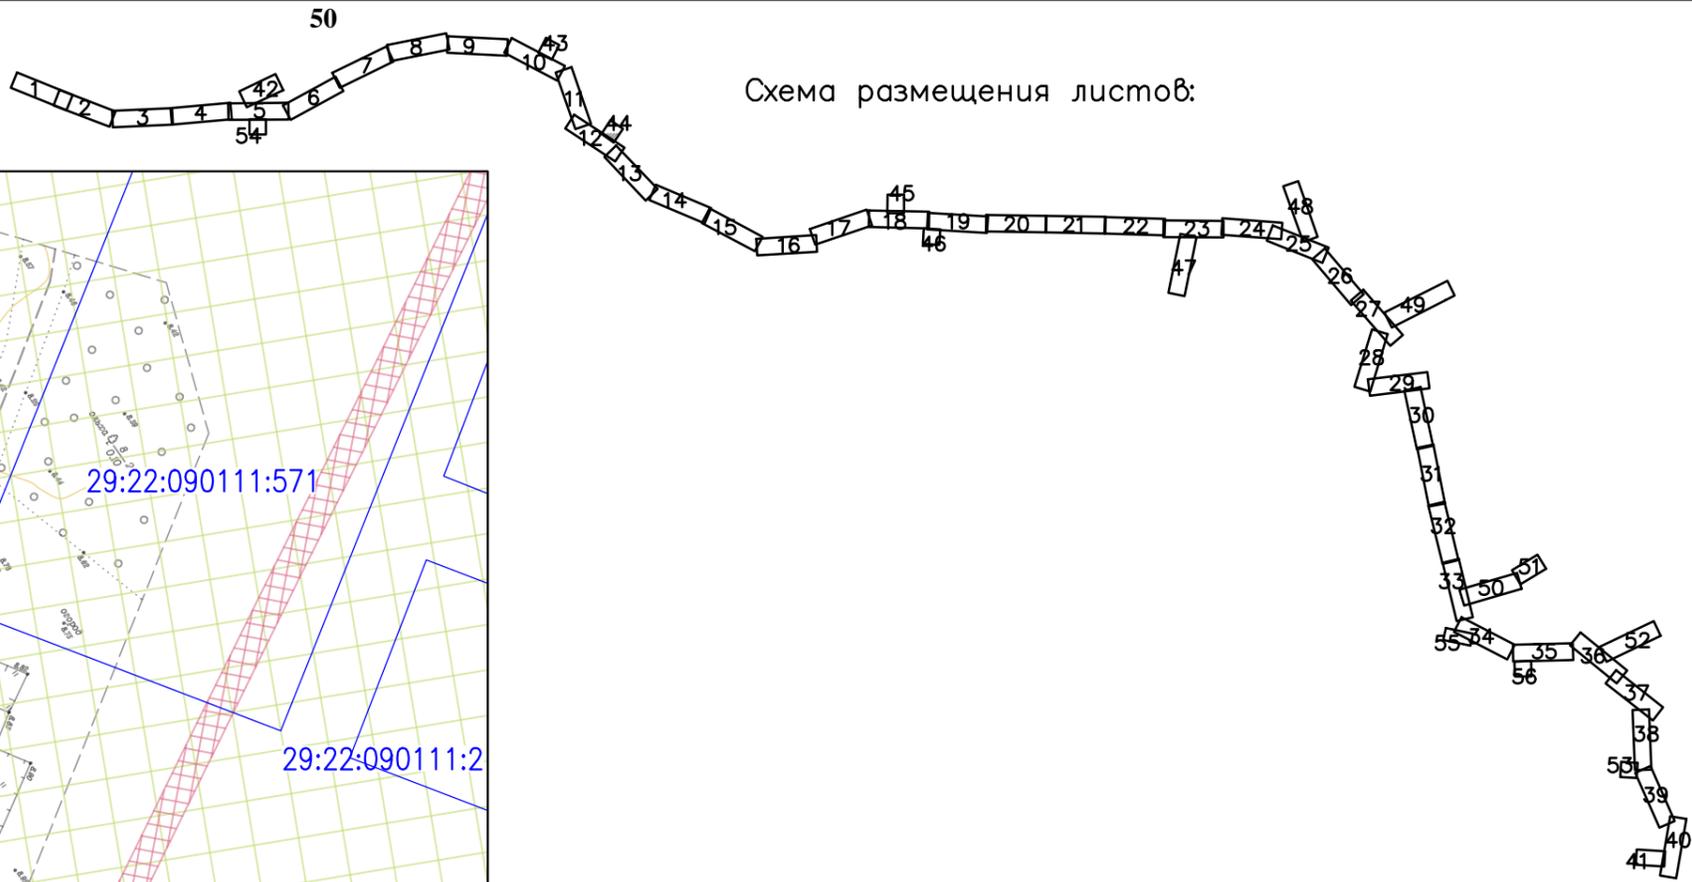


Схема размещения листов:

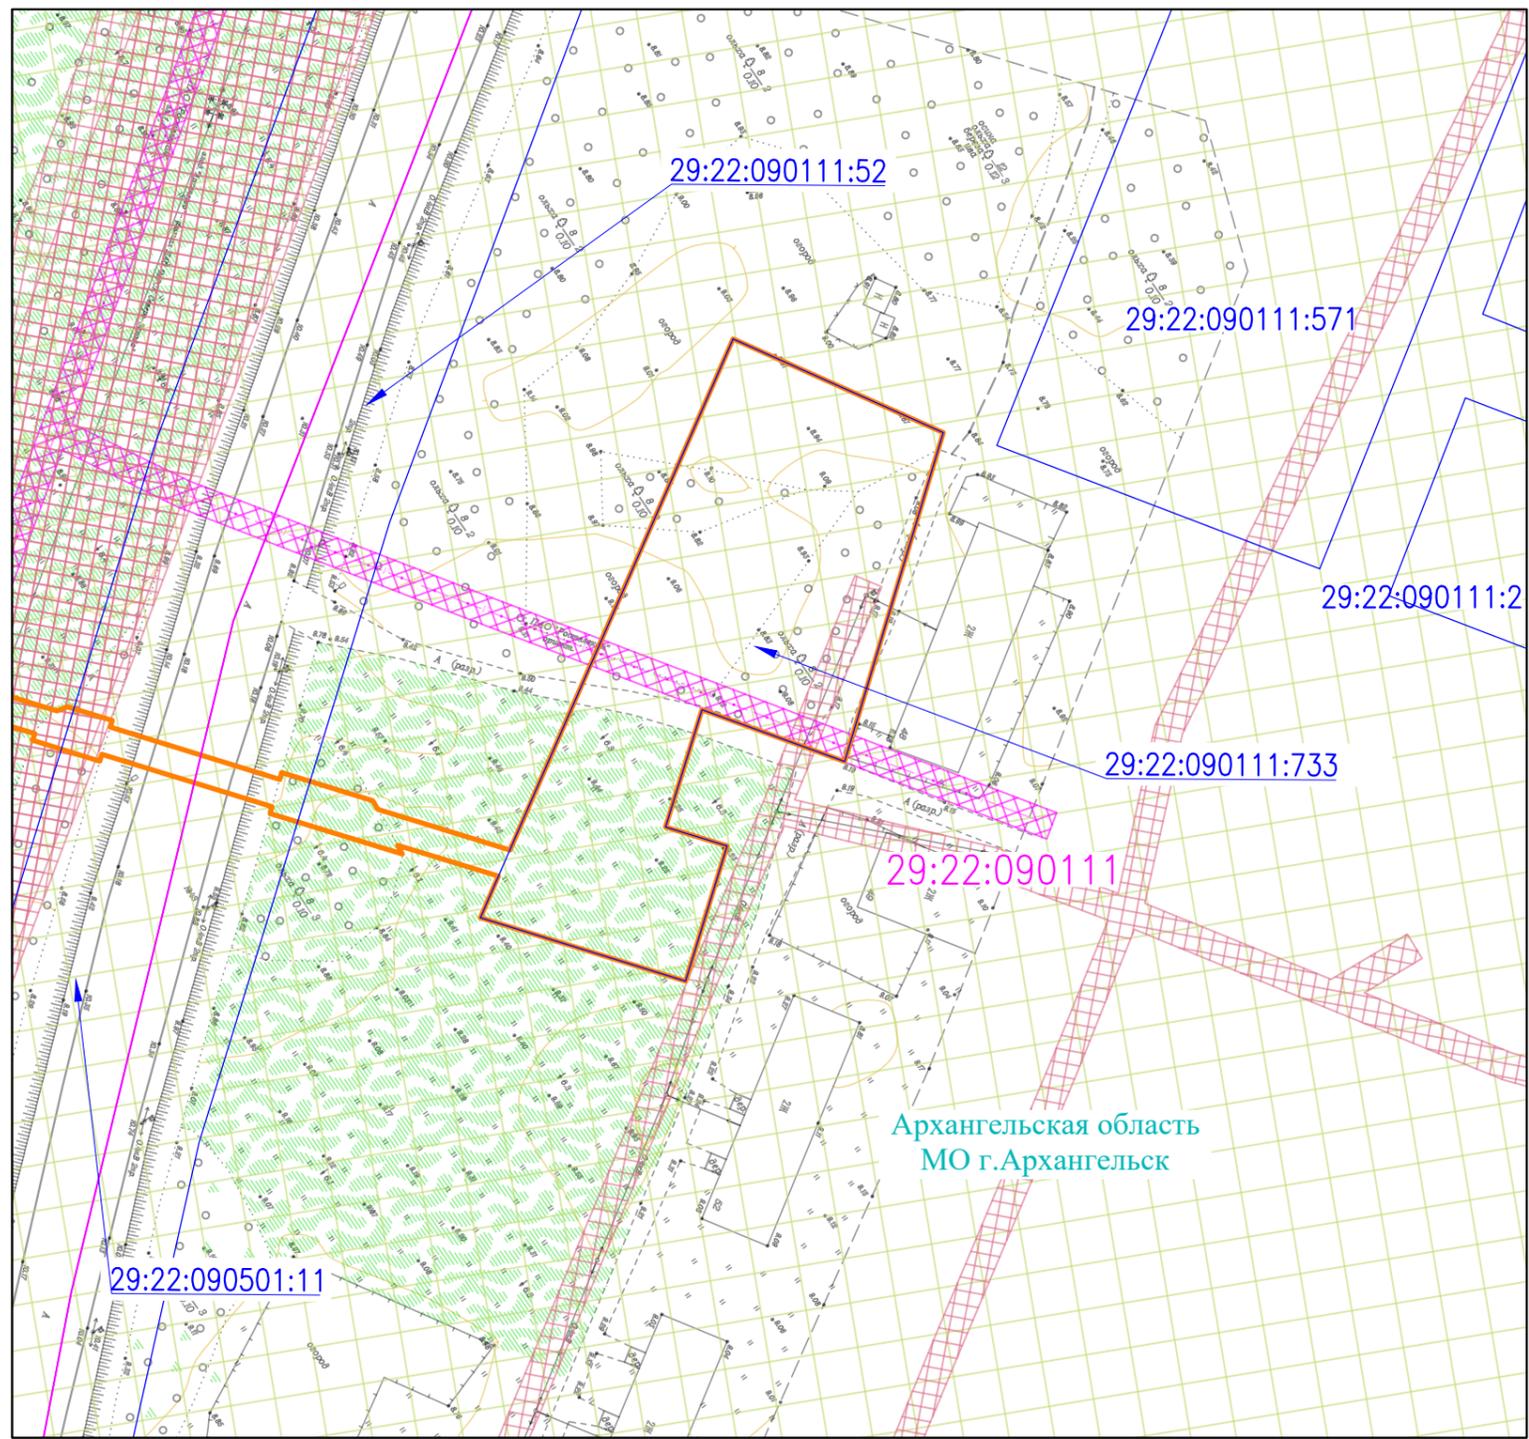

29:22:090111:52

29:22:090111:571

29:22:090111:2

29:22:090111:733

29:22:090111

29:22:090501:11

Архангельская область
МО г.Архангельск

Листы сводки с листом 12


Согласовано

Взам. инв. №

Подпись и дата

Инв. № подл.

378-01-365/15-29/640-1-ПМТ-МО.ГЧ-1					
Газопровод межпоселковый от ГРС "Рикасиха" до ст. Исакогорка Архангельской области					
№.Изм.	Кол.уч.	Лист	№.Док.	Подпись	Дата
Разраб.	Алябьев			<i>Алябьев</i>	04.20
Проверил	Валиева			<i>Валиева</i>	04.20
Проект межевания территории (Материалы по обоснованию)				Стадия	Лист
				П	44
Чертеж межевания территории М 1:1000				ООО "ЭкспертГаз" г.Санкт-Петербург	
Формат А4х2					

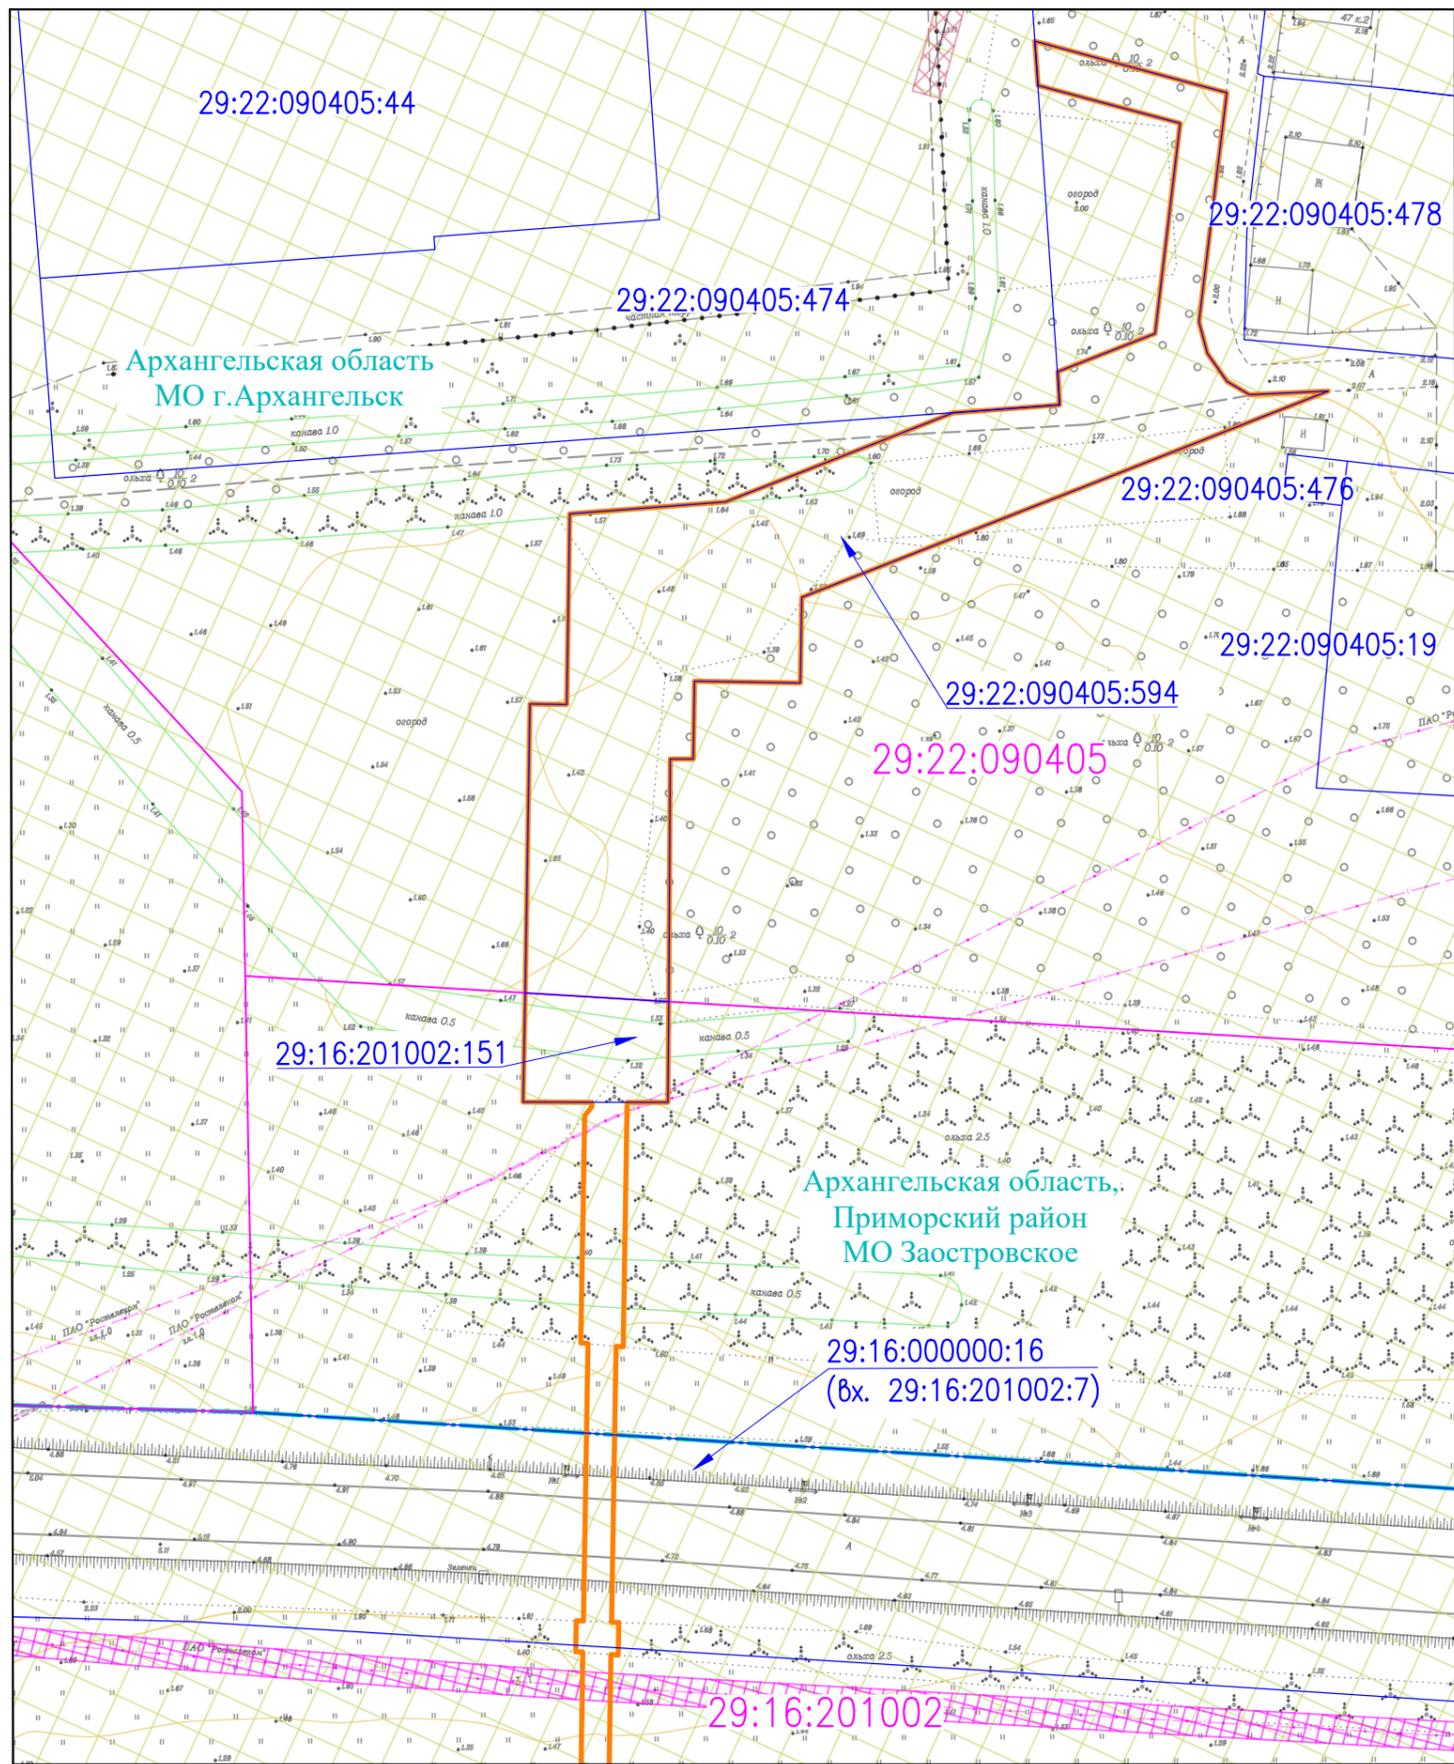

Линия сводки с листом 18

Согласовано	
Взам. инв. №	
Подпись и дата	
Инв. № подл.	

378-01-365/15-29/640-1-ПМТ-МО.ГЧ-1					
Газопровод межпоселковый от ГРС "Рикасиха" до ст. Исакогорка Архангельской области					
№.Изм	Кол.уч.	Лист	№.Док.	Подпись	Дата
Разраб.	Алябьев			<i>Алябьев</i>	04.20
Проверил	Валиева			<i>Валиева</i>	04.20
Проект межевания территории (Материалы по обоснованию)				Стадия	Лист
				П	45
Чертеж межевания территории М 1:1000				ООО "ЭкспертГаз" г.Санкт-Петербург	
Формат А4х2					


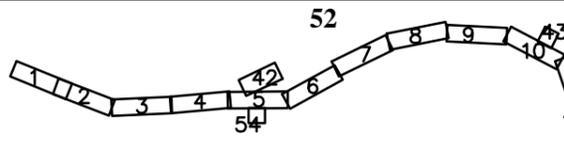



Схема размещения листов:

Линия сводки с листом 19

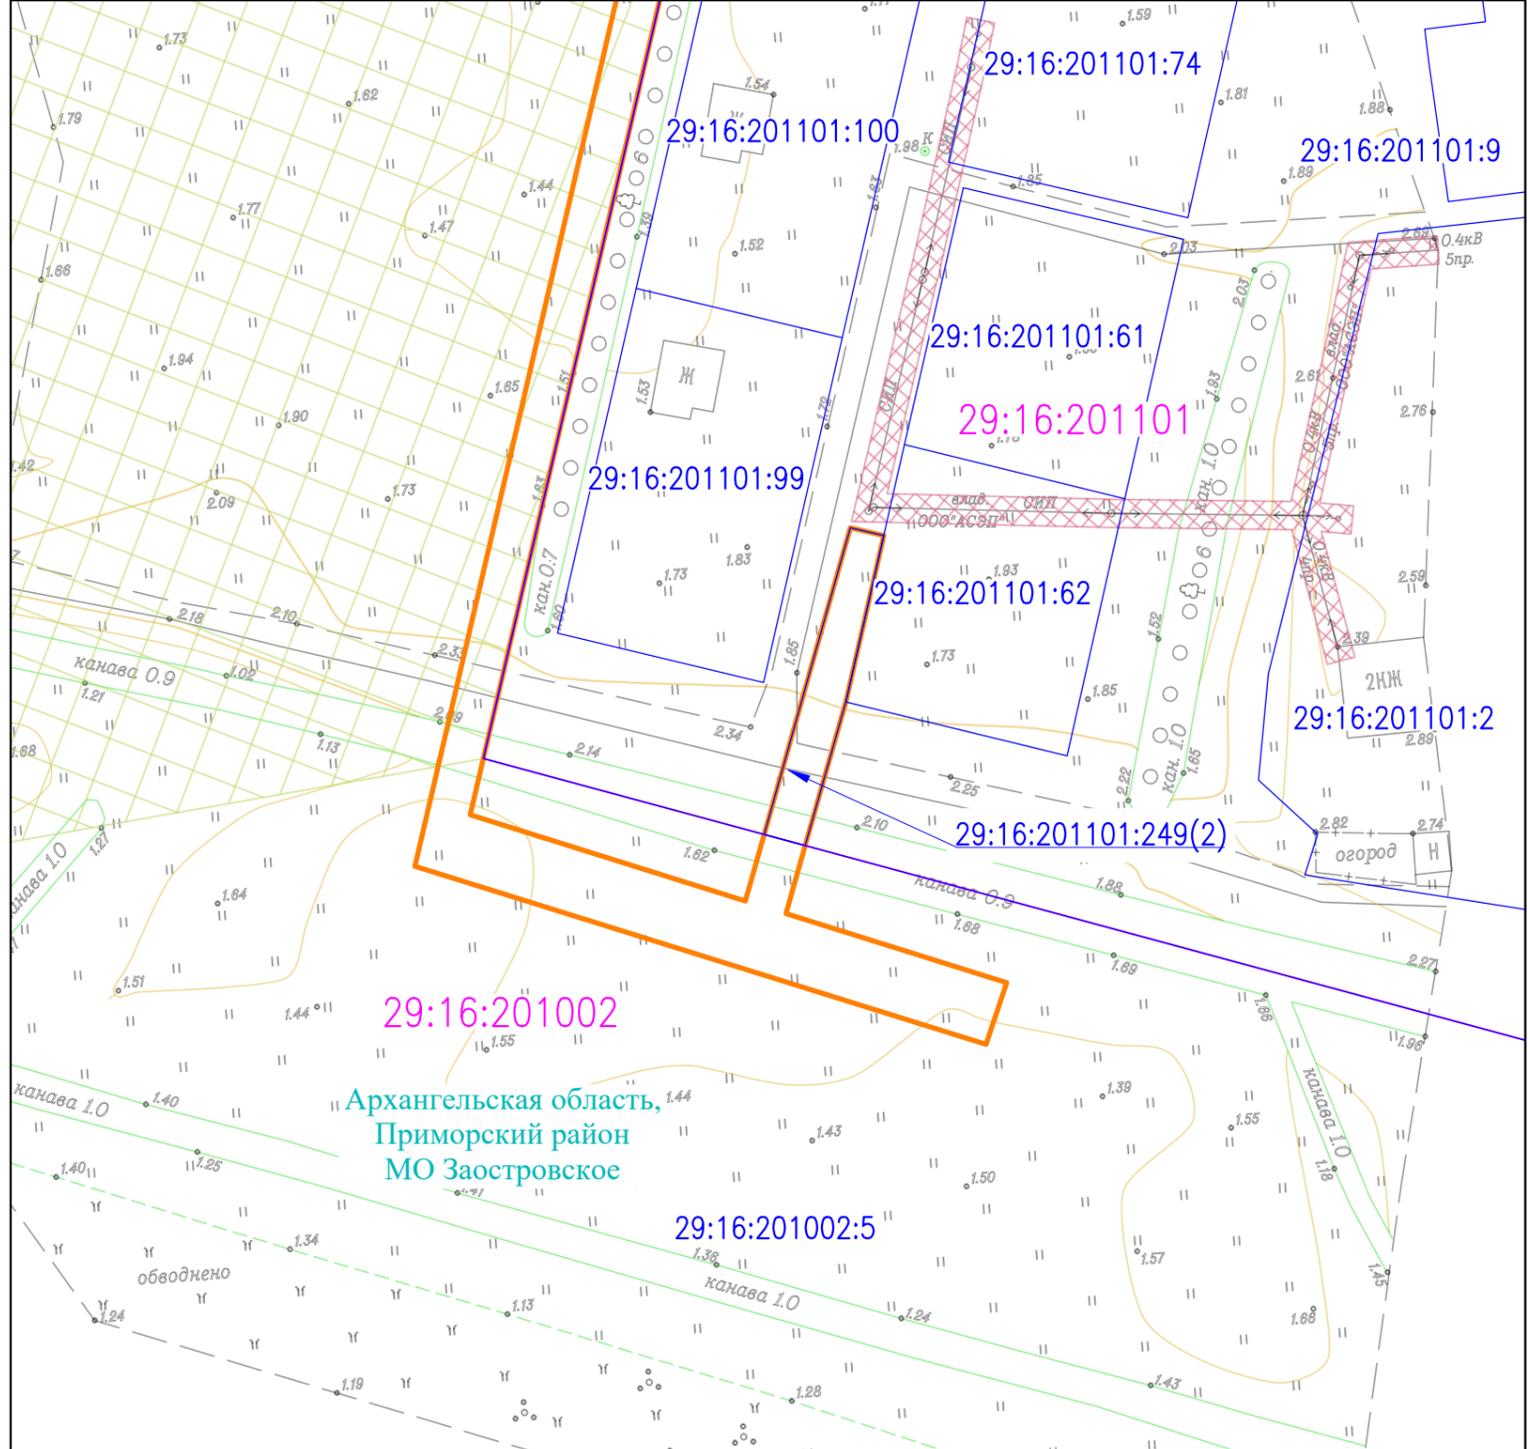


Согласовано				
Инв. № подл.				
Подпись и дата				
Взам. инв. №				

						378-01-365/15-29/640-1-ПМТ-МО.ГЧ-1			
						Газопровод межпоселковый от ГРС "Рикасиха" до ст. Исакогорка Архангельской области			
№.Изм	Кол.уч.	Лист	№.Док.	Подпись	Дата	Проект межевания территории (Материалы по обоснованию)	Стадия	Лист	Листов
Разраб.	Алябьев			<i>Алябьев</i>	04.20		П	46	56
Проверил	Валиева			<i>Валиева</i>	04.20				
						Чертеж межевания территории М 1:1000	ООО "ЭкспертГаз" г.Санкт-Петербург		

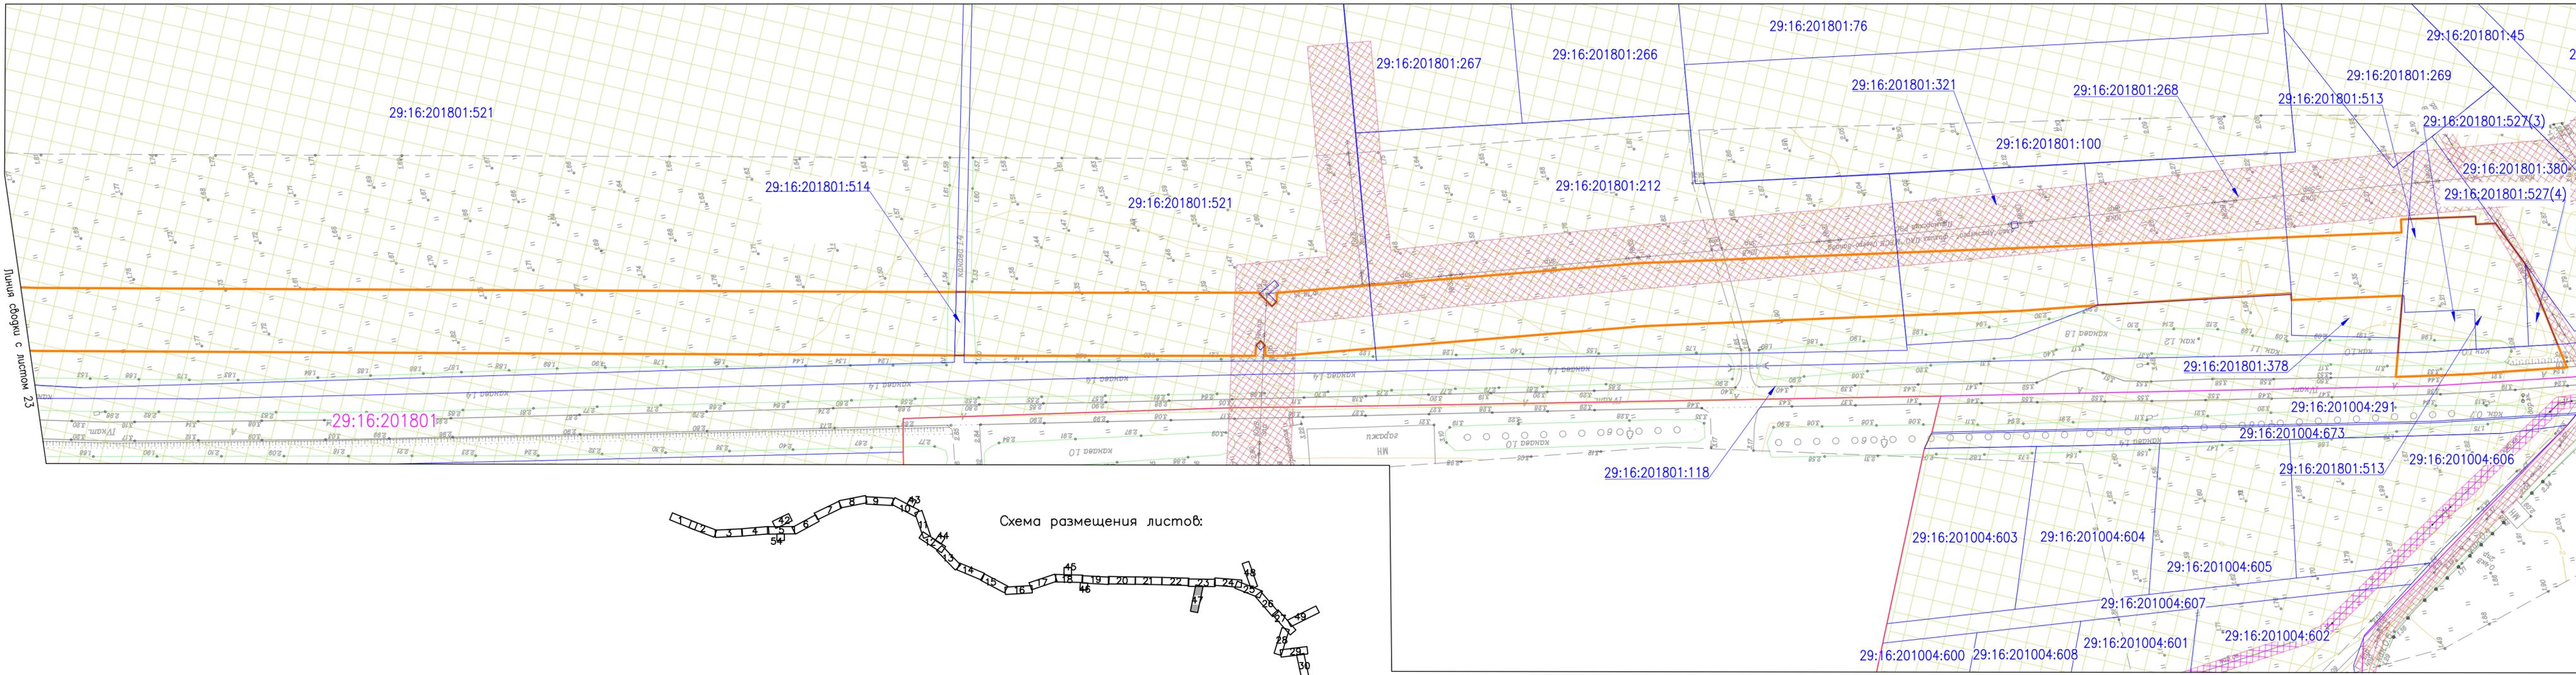

Согласовано
Взам. инв. №
Подпись и дата
Инв. № подл.

378-01-365/15-29/640-1-ПМТ-МО.ГЧ-1									
Газопровод межпоселковый от ГРС "Рикасиха" го ст. Исакогорка Архангельской области									
№.Изм	Кол.уч.	Лист	№.Док.	Подпись	Дата	Проект межевания территории (Материалы по обоснованию)	Стадия	Лист	Листов
Чертеж межевания территории М 1:1000							ООО "ЭкспертГаз" г.Санкт-Петербург		

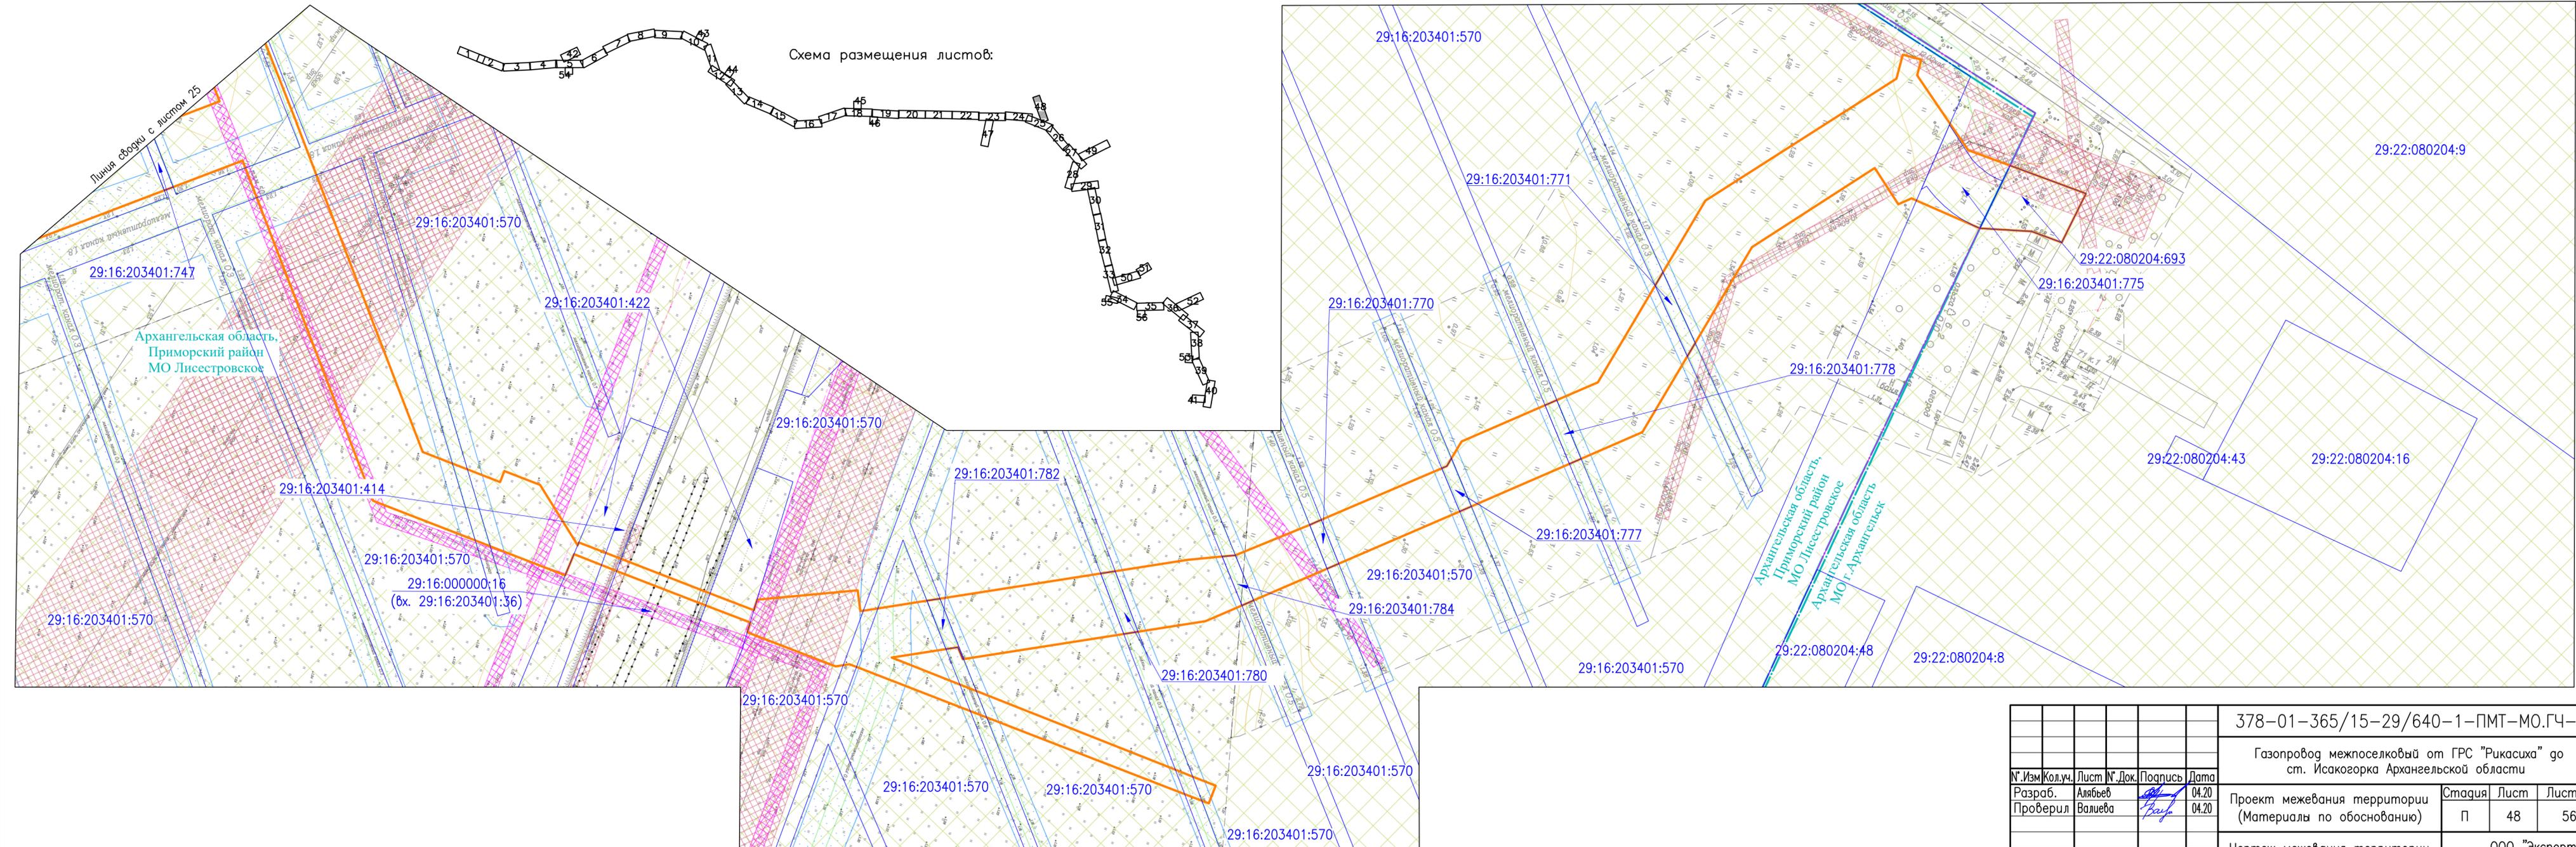

Согласовано
Взам. инв. №
Подпись и дата
Инв. № подл.

378-01-365/15-29/640-1-ПМТ-МО.ГЧ-1									
Газопровод межпоселковый от ГРС "Рикасиха" го ст. Исакогорка Архангельской области									
№.Изм	Кол.уч.	Лист	№.Док.	Подпись	Дата	Проект межевания территории (Материалы по обоснованию)	Стадия	Лист	Листов
Разраб.	Алябьев	48	04.20	<i>Алябьев</i>	04.20				
Проверил	Валиева			<i>Валиева</i>		Чертеж межевания территории М 1:1000			
							ООО "ЭкспертГаз" г.Санкт-Петербурге		


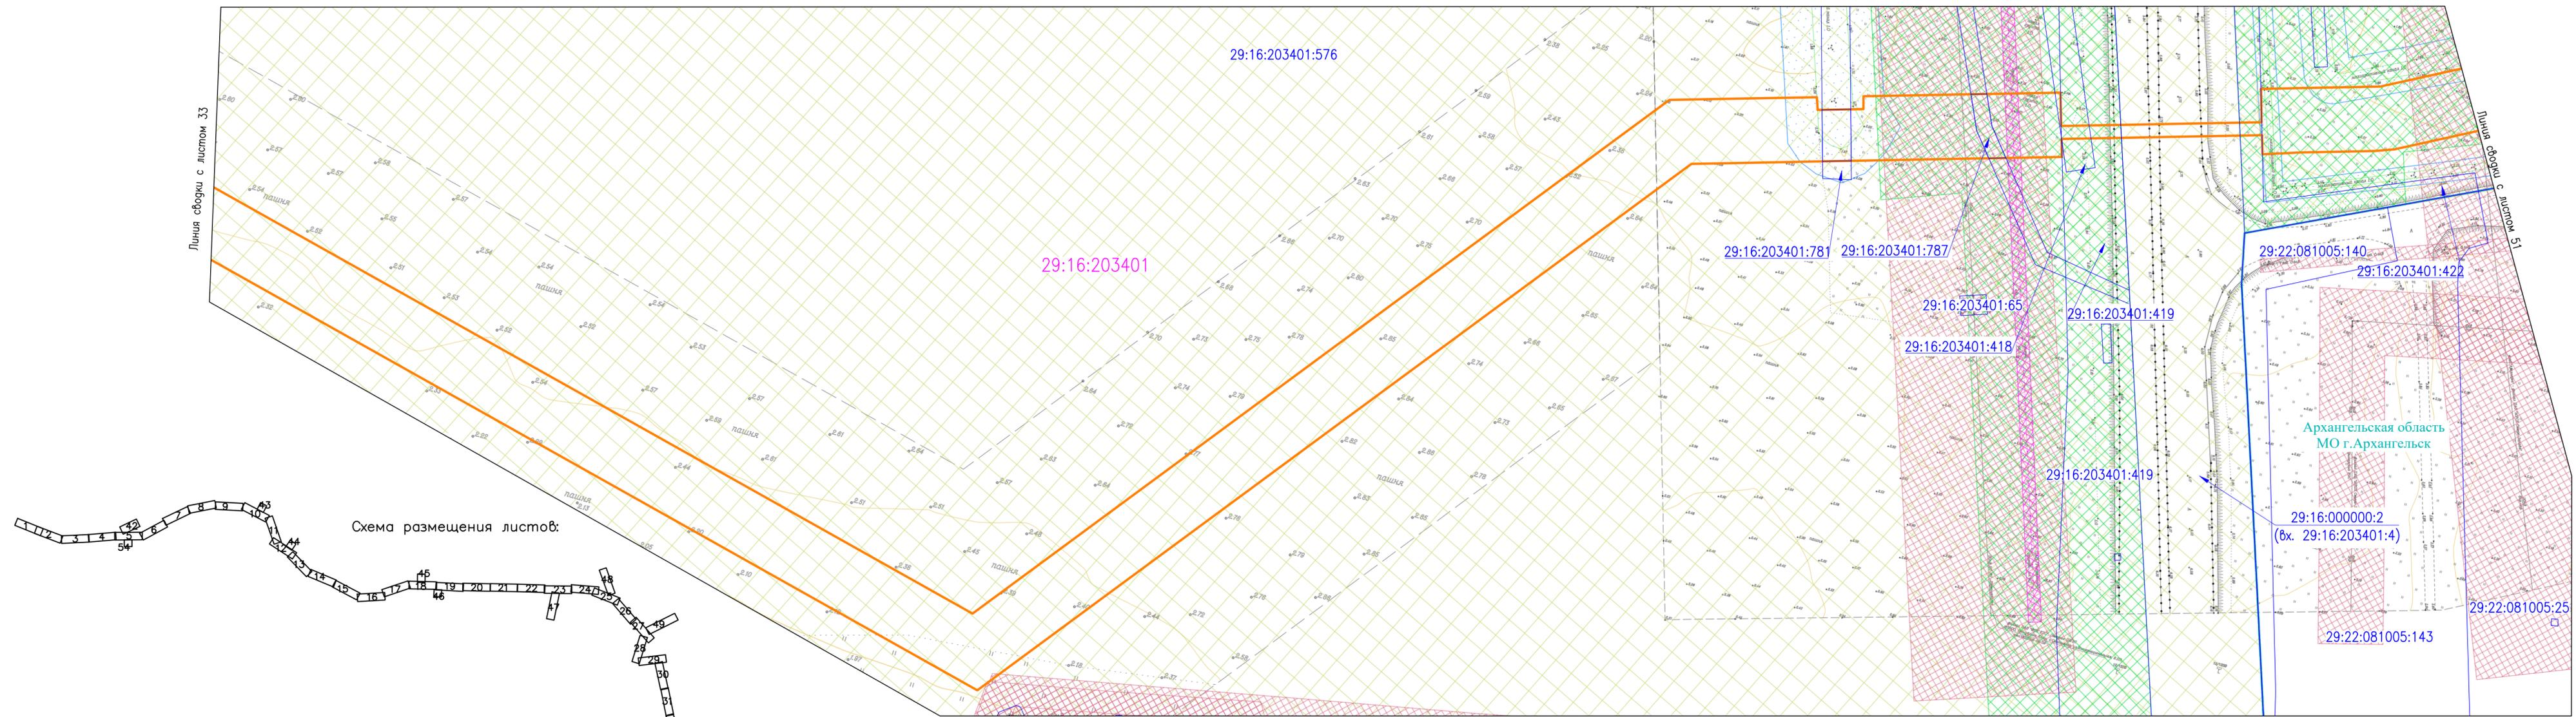


Схема размещения листов:



378-01-365/15-29/640-1-ПМТ-МО.ГЧ-1					
Газопровод межпоселковый от ГРС "Рикасиха" до ст. Исакогорка Архангельской области					
№.Изм	Кол.уч.	Лист	№.Док.	Подпись	Дата
Разраб.	Алябьев			<i>Алябьев</i>	04.20
Проверил	Валиева			<i>Валиева</i>	04.20
Проект межевания территории (Материалы по обоснованию)				Стадия	Лист
Чертеж межевания территории М 1:1000				П	50
				Листов	56
				ООО "ЭкспертГаз" г.Санкт-Петербург	
				Формат А4х4	

Согласовано	
Взам. инв. №	
Подпись и дата	
Инв. № подл.	

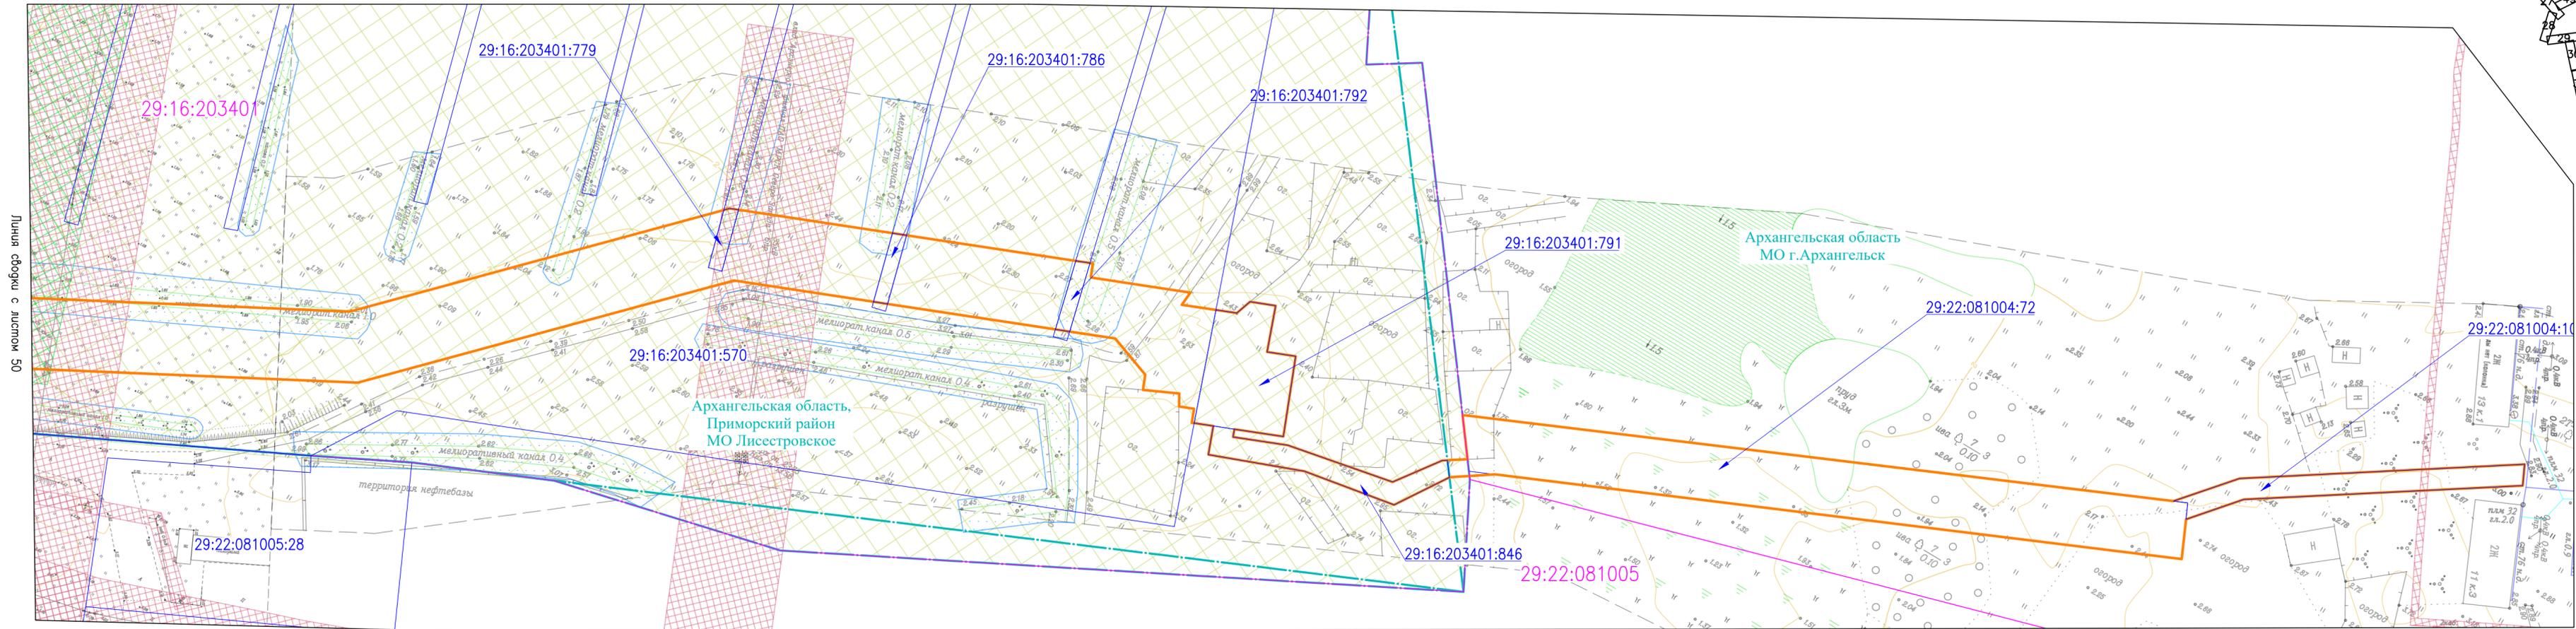

Линия обрести с листом 50

Согласовано

Взам. инв. №

Подпись и дата

Инв. № подл.



378-01-365/15-29/640-1-ПМТ-МО.ГЧ-1					
Газопровод межпоселковый от ГРС "Рикасиха" до ст. Исакогорка Архангельской области					
№.Изм	Кол.уч.	Лист	№.Док.	Подпись	Дата
Разраб.	Алябьев			<i>Алябьев</i>	04.20
Проверил	Валиева			<i>Валиева</i>	04.20
Проект межевания территории (Материалы по обоснованию)				Стадия	Лист
				П	51
Чертеж межевания территории М 1:1000				ООО "ЭкспертГаз"	Листов
				г.Санкт-Петербург	56

ООО "ЭкспертГаз"

г.Санкт-Петербург

Формат А4х4



Схема размещения листов:

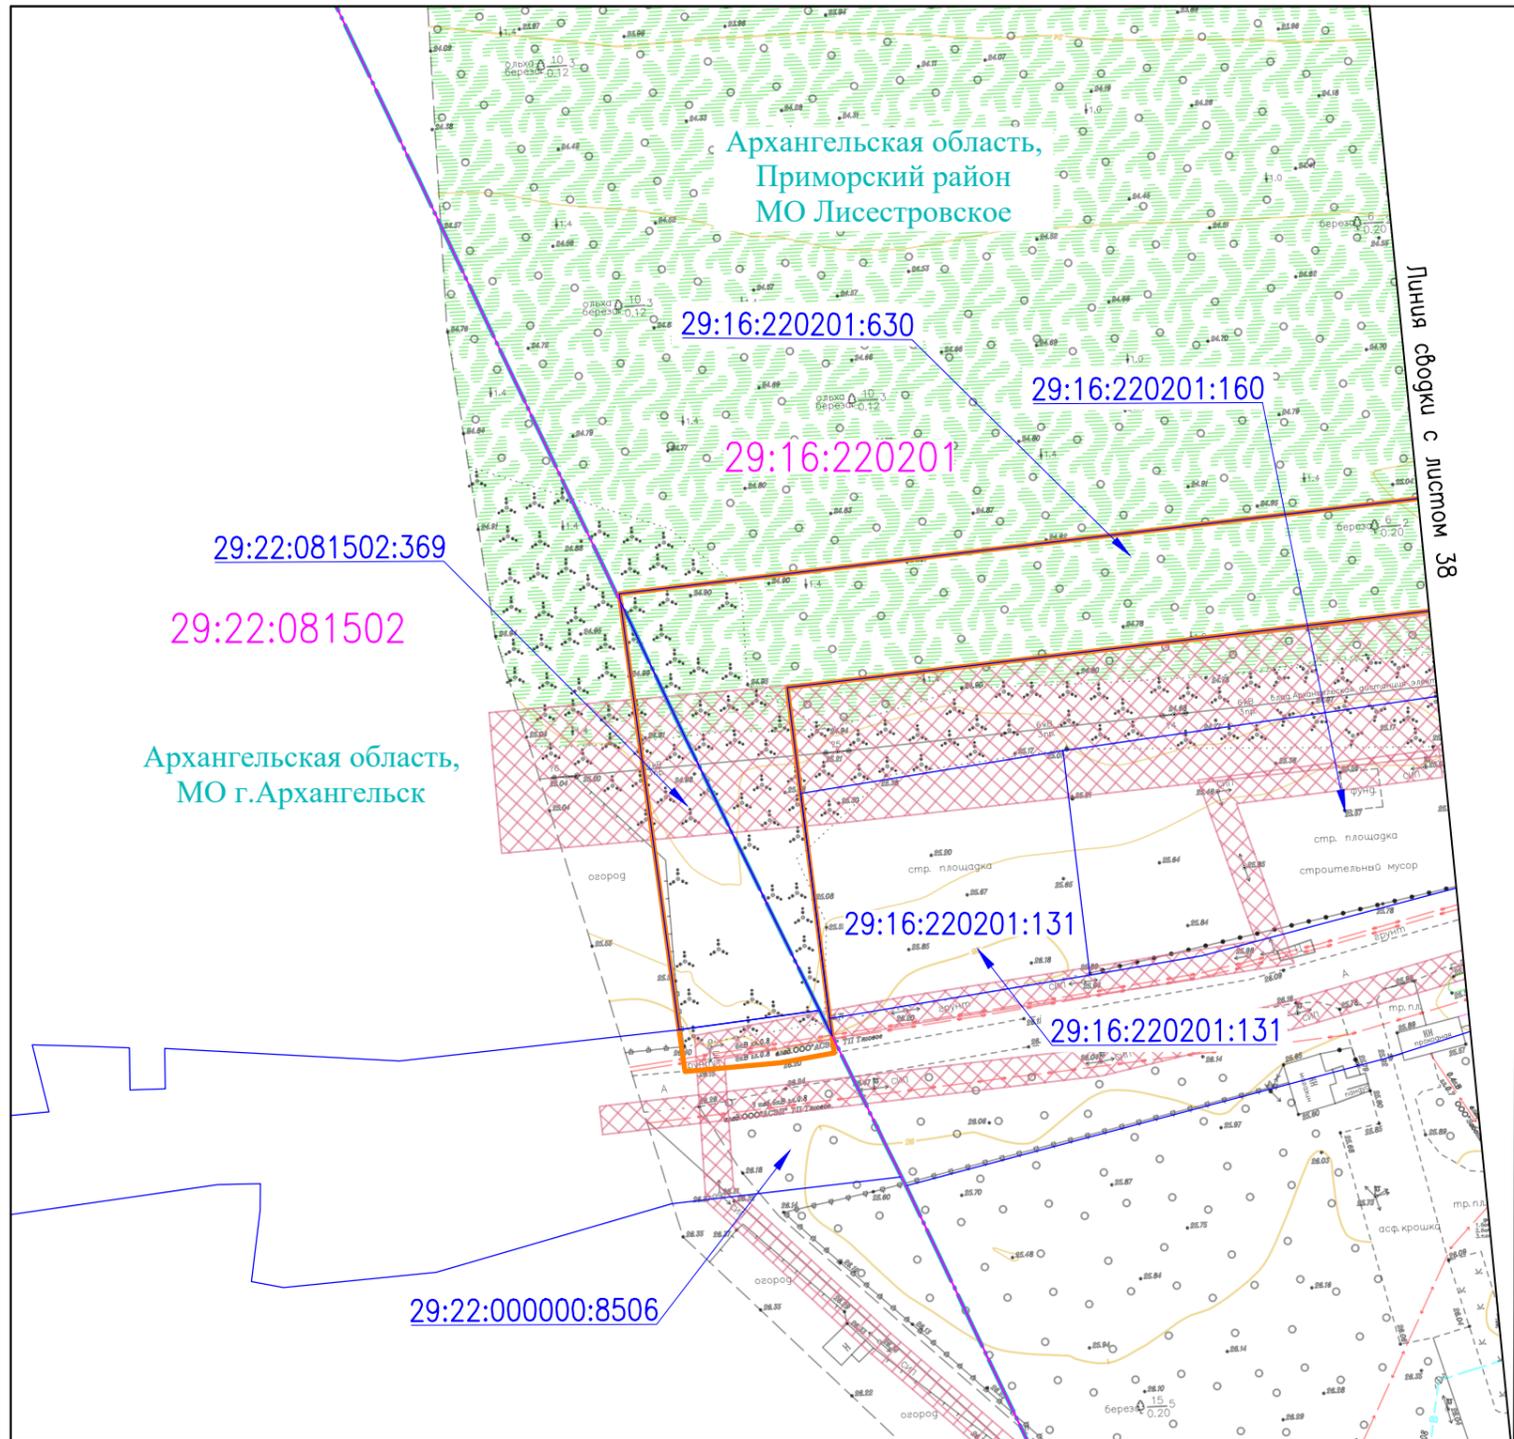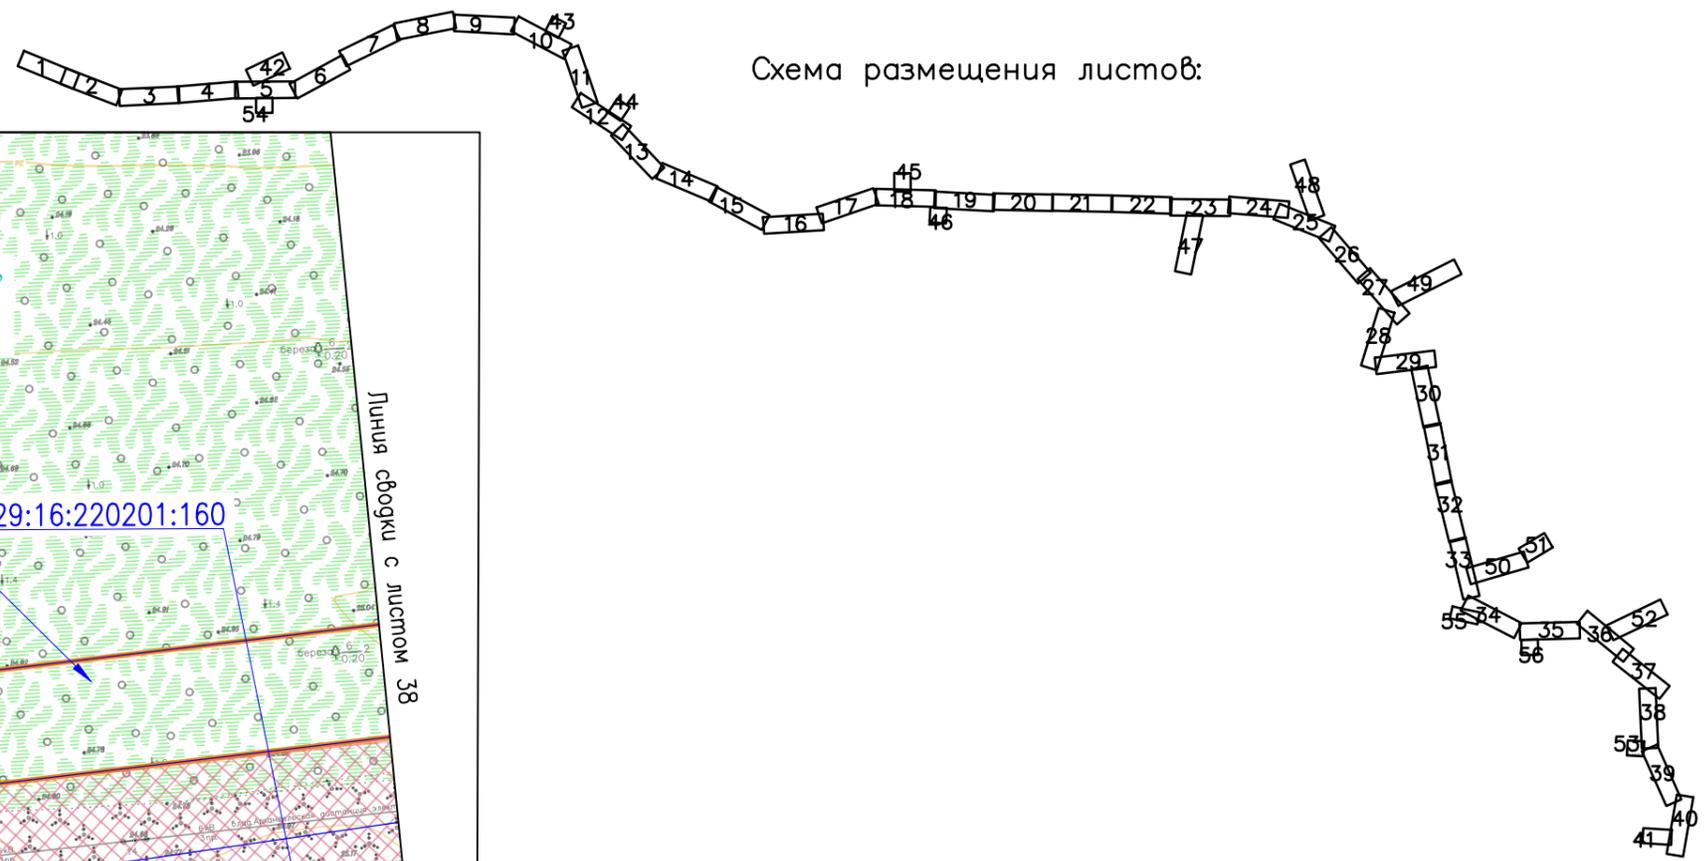

Согласовано			
Взам. инв. №			
Подпись и дата			
Инв. № подл.			


						378-01-365/15-29/640-1-ПМТ-МО.ГЧ-1			
						Газопровод межпоселковый от ГРС "Рикасиха" до ст. Исакогорка Архангельской области			
№.Изм	Кол.уч.	Лист	№.Док.	Подпись	Дата	Проект межевания территории (Материалы по обоснованию)	Стадия	Лист	Листов
Разраб.	Алябьев			<i>Алябьев</i>	04.20		П	53	56
Проверил	Валиева			<i>Валиева</i>	04.20	Чертеж межевания территории М 1:1000		ООО "ЭкспертГаз" г.Санкт-Петербург	
						Формат А4х2			

Схема размещения листов:

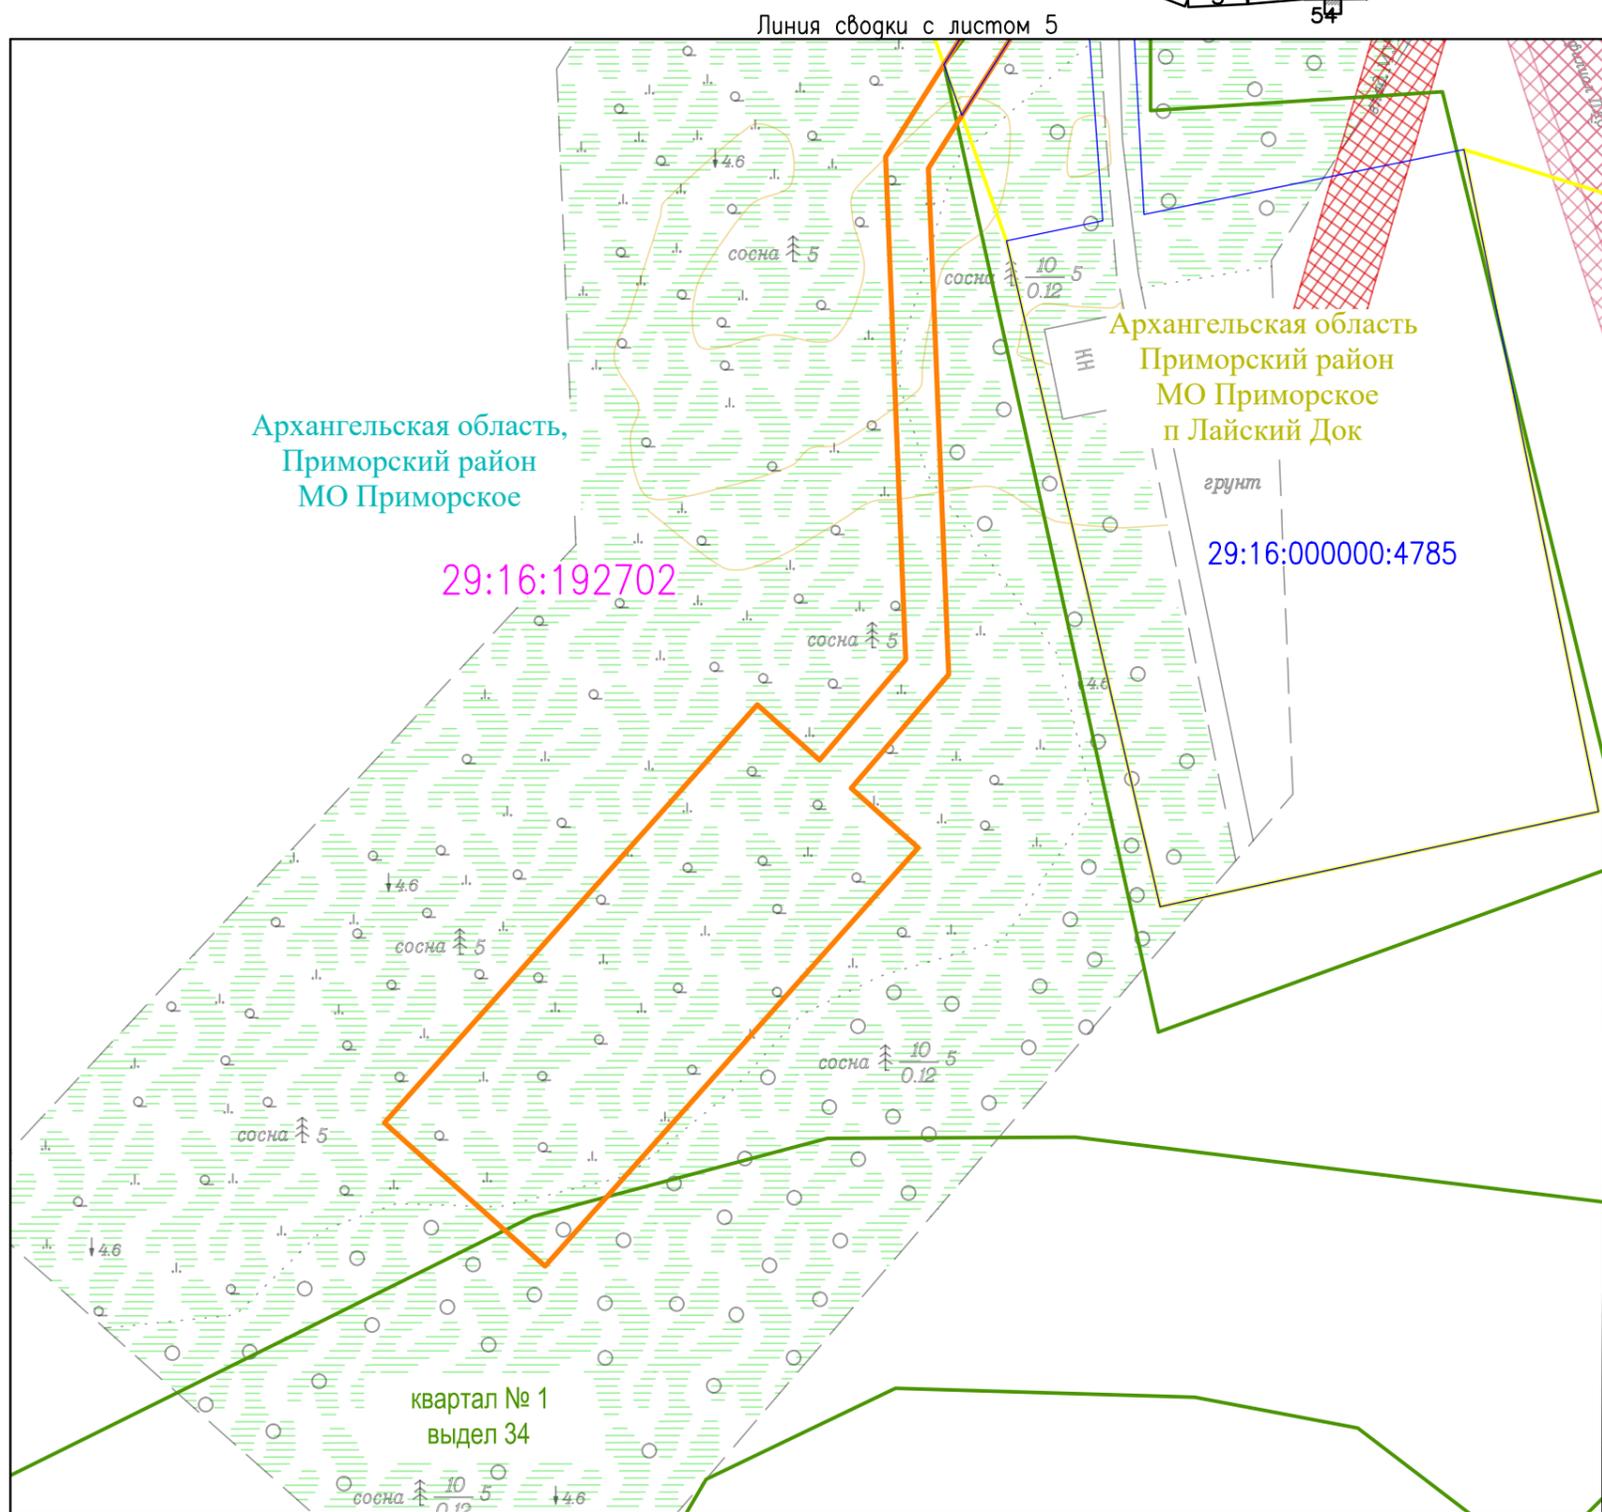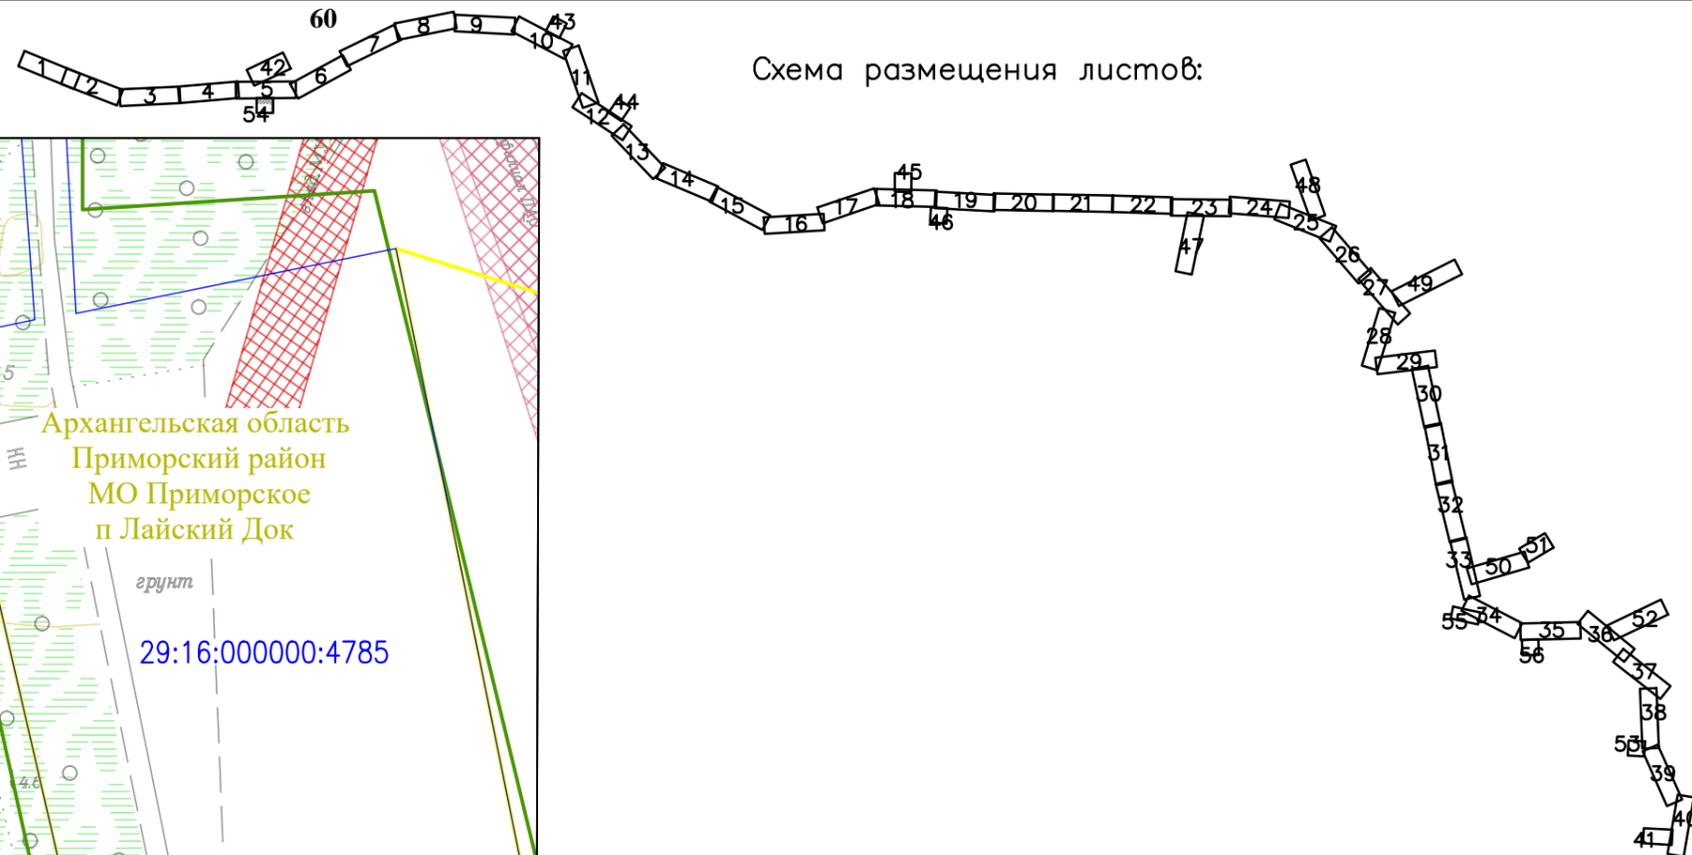


Согласовано			
Инв. № подл.			
Подпись и дата			
Взам. инв. №			

						378-01-365/15-29/640-1-ПМТ-МО.ГЧ-1			
						Газопровод межпоселковый от ГРС "Рикасиха" до ст. Исакогорка Архангельской области			
№.Изм.	Кол.уч.	Лист	№.Док.	Подпись	Дата	Проект межевания территории (Материалы по обоснованию)	Стадия	Лист	Листов
Разраб.	Алябьев			<i>Алябьев</i>	04.20		П	54	56
Проверил	Валиева			<i>Валиева</i>	04.20	Чертеж межевания территории М 1:1000		 ООО "ЭкспертГаз" г.Санкт-Петербург	
						Формат А4х2			

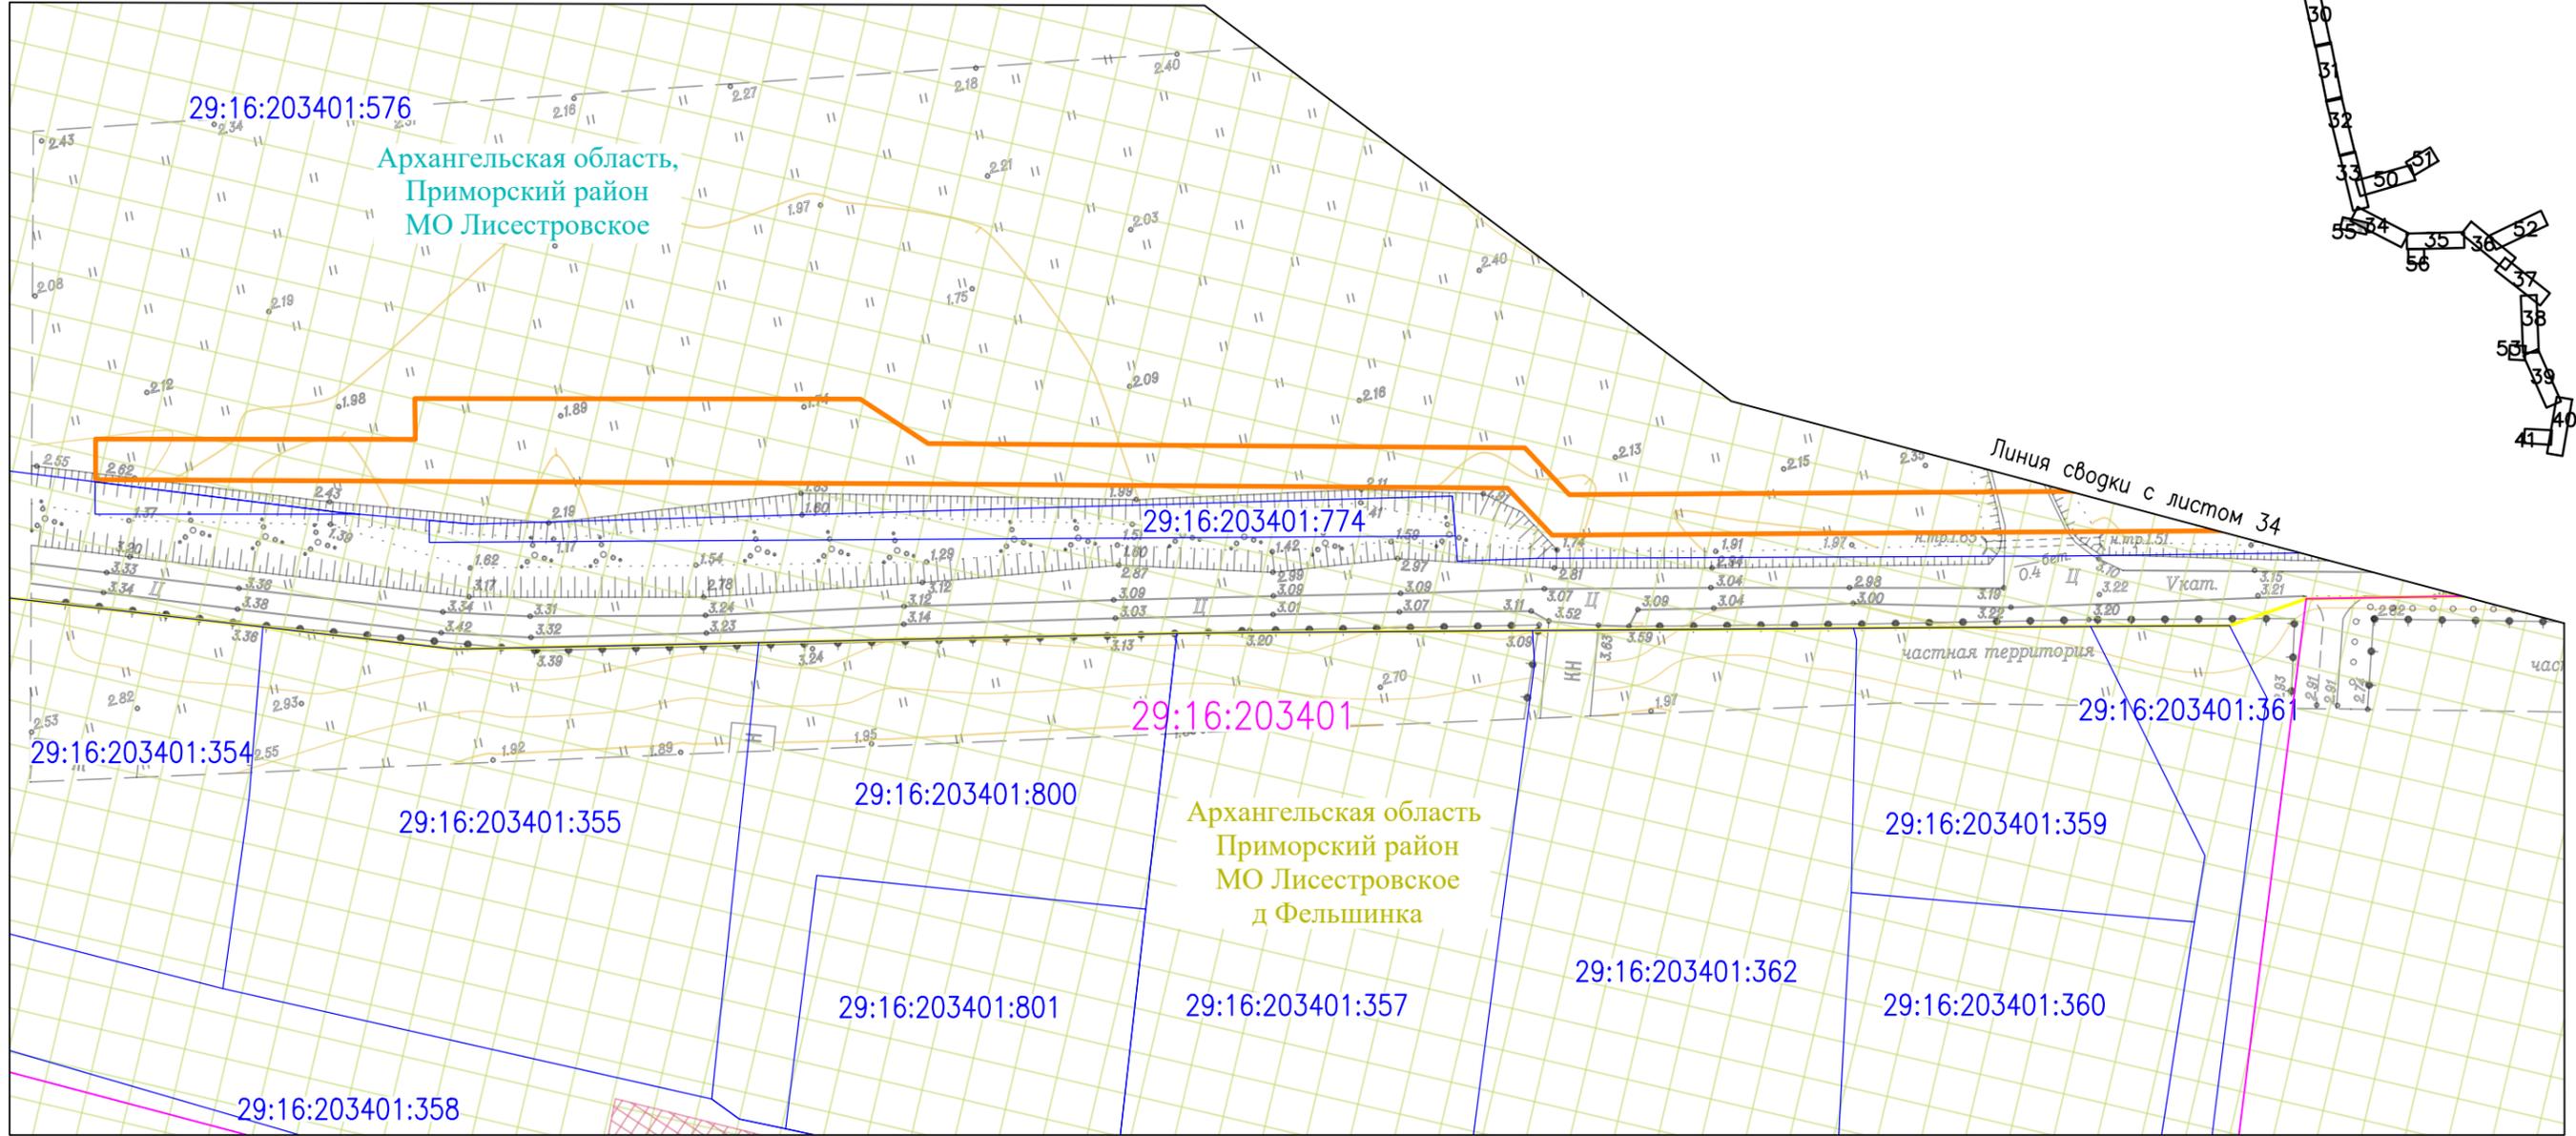


Согласовано	
Взам. инв. №	
Подпись и дата	
Инв. № подл.	

						378-01-365/15-29/640-1-ПМТ-МО.ГЧ-1			
						Газопровод межпоселковый от ГРС "Рикасиха" до ст. Исакогорка Архангельской области			
№.Изм.	Кол.уч.	Лист	№.Док.	Подпись	Дата	Проект межевания территории (Материалы по обоснованию)	Стадия	Лист	Листов
Разраб.	Алябьев			<i>Алябьев</i>	04.20		П	55	56
Проверил	Валиева			<i>Валиева</i>	04.20	Чертеж межевания территории М 1:1000	ООО "ЭкспертГаз" г.Санкт-Петербург		

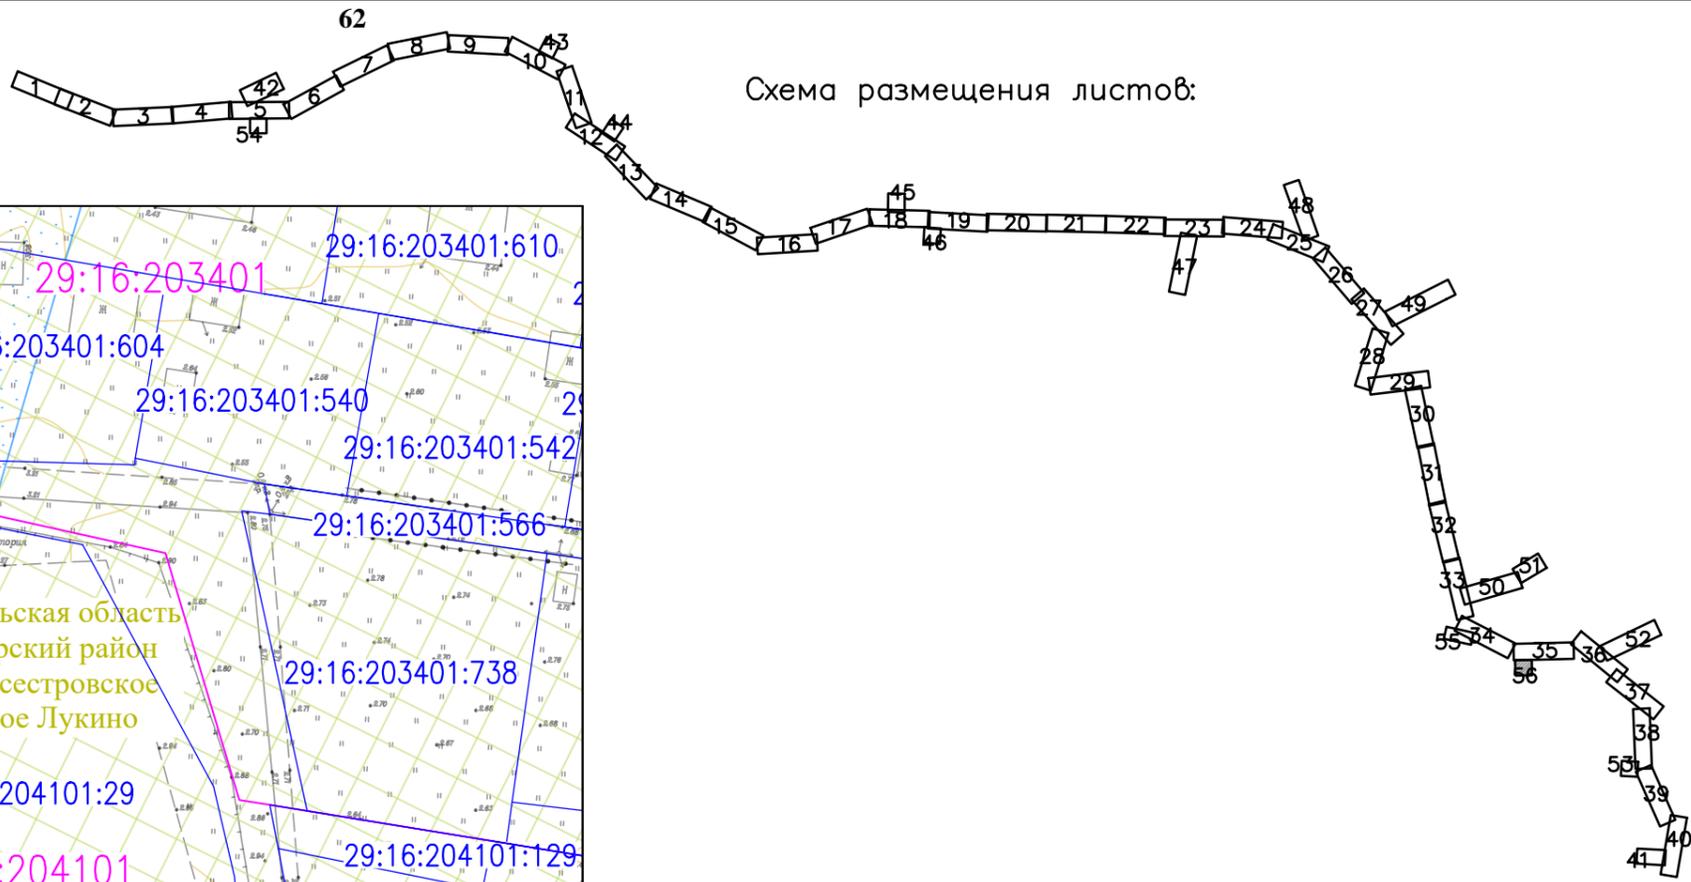

Линия сводки с листом 35

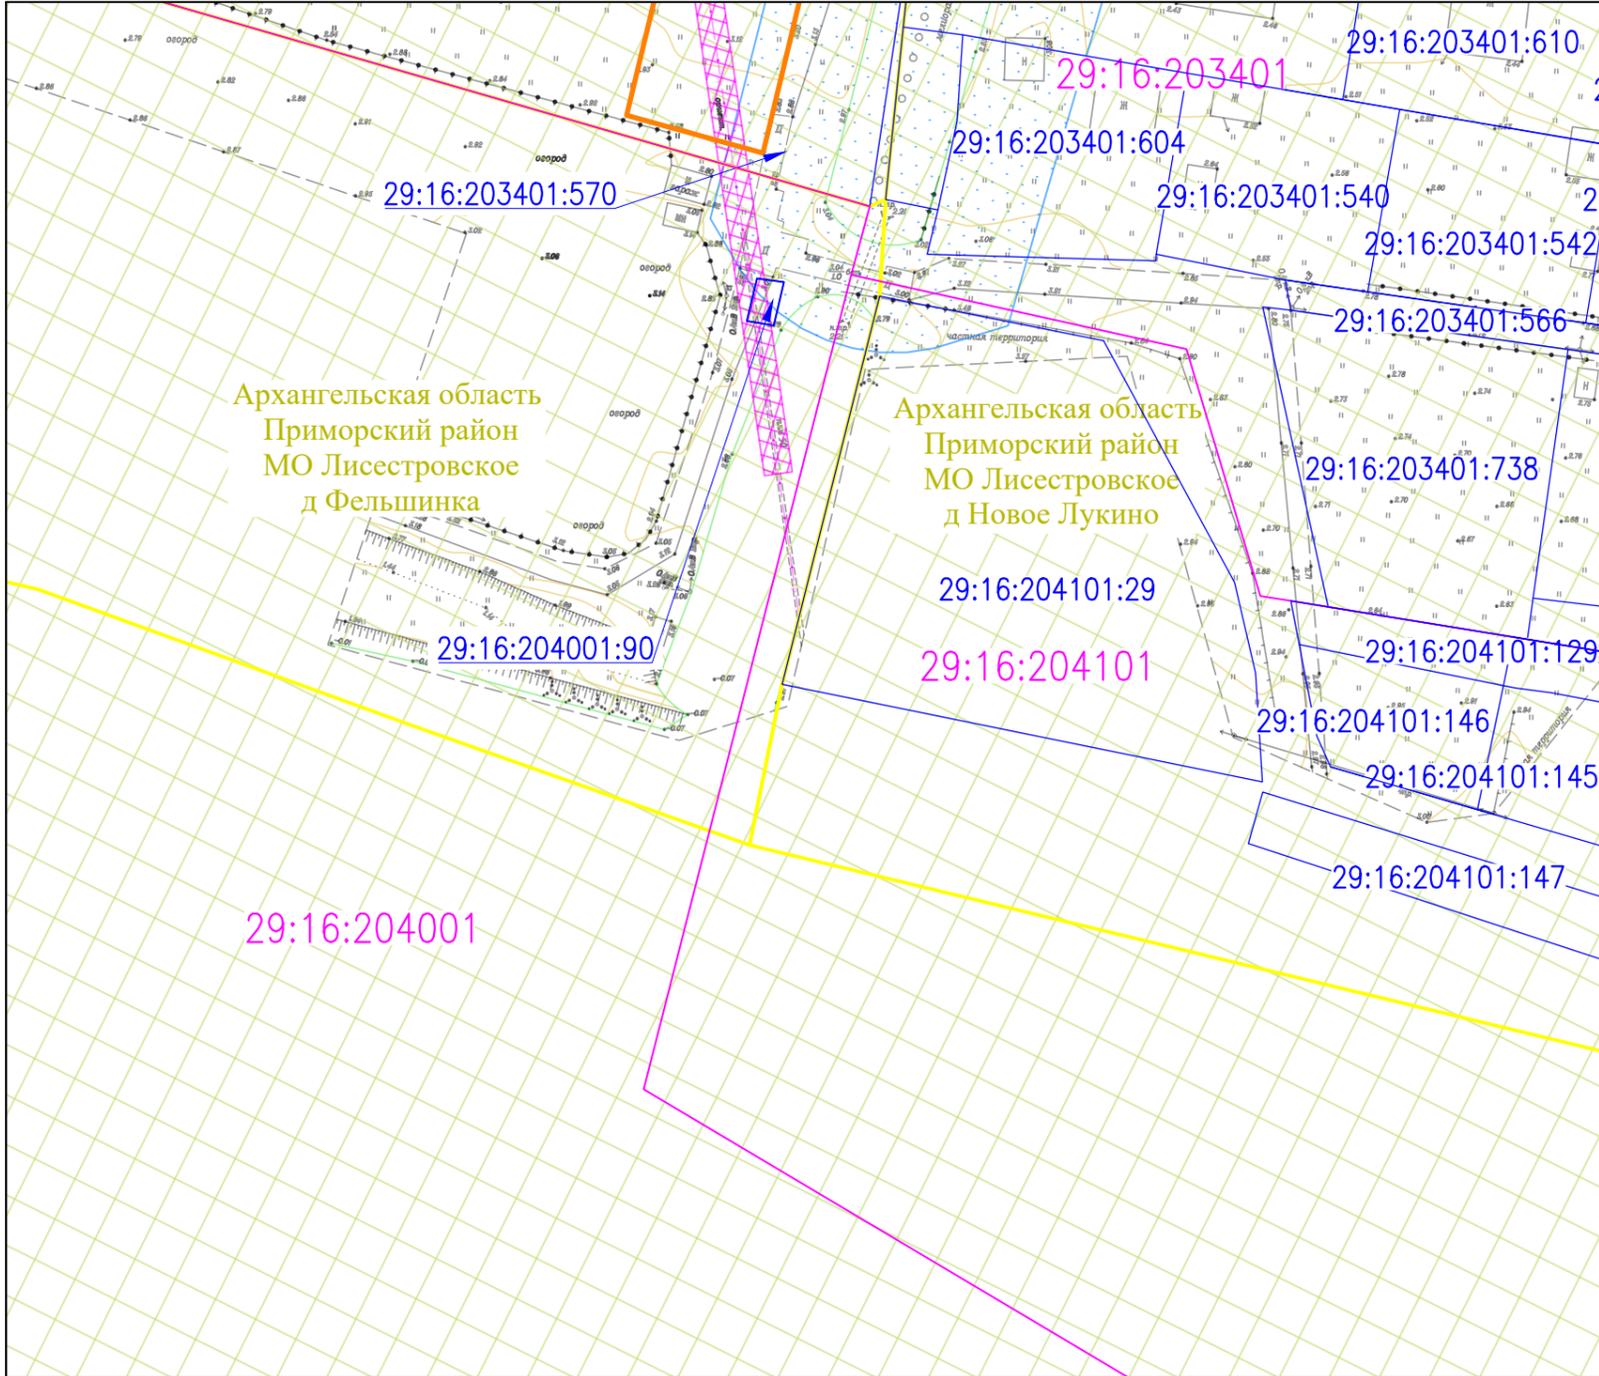

Согласовано	
Взам. инв. №	
Подпись и дата	
Инв. № подл.	

						378-01-365/15-29/640-1-ПМТ-МО.ГЧ-1			
						Газопровод межпоселковый от ГРС "Рикасиха" до ст. Исакогорка Архангельской области			
№.Изм	Кол.уч.	Лист	№.Док.	Подпись	Дата	Проект межевания территории (Материалы по обоснованию)	Стадия	Лист	Листов
Разраб.	Алябьев			<i>Алябьев</i>	04.20		П	56	56
Проверил	Валиева			<i>Валиева</i>	04.20	Чертеж межевания территории М 1:1000		ООО "ЭкспертГаз" г.Санкт-Петербург	
						Формат А4х2			