

**Проект межевания территории**  
**Чертеж проекта межевания**  
 в границах ул. Петра Стрелкова, ул. Луганской и ул. Садовой (Маймакса)


Категория земель: земли населенных пунктов  
 Разрешенное использование:  
 ЗУ1, 2, 3, 5, 6, 7, 9, 10, 11, 17 - малоэтажная многоквартирная жилая застройка (код 2.5)  
 ЗУ4, 8, 12, 13, 14 - земельные участки (территории) общего пользования (код 12.0)  
 ЗУ15, 16, 18 - для общего пользования (уличная сеть) (код 12.0.1)

**Площадь земельных участков**

ЗУ1 (ул. Петрозаводская, д. 9) - 2727 кв. м.  
 ЗУ2 (ул. Механизаторов, д. 16) - 2620 кв. м.  
 ЗУ3 (ул. Механизаторов, д. 16, к.1) - 3265 кв. м.  
 ЗУ4 (по ул. Механизаторов) - 3272 кв. м.  
 ЗУ5 (ул. Стрелкова П., д. 13) - 3016 кв. м.  
 ЗУ6 (ул. Стрелкова П., д. 11) - 3166 кв. м.  
 ЗУ7 (ул. Стрелкова П., д. 9) - 3681 кв. м.  
 ЗУ8 - 1485 кв. м.  
 ЗУ9 - (ул. Стрелкова П., д. 7) - 1499 кв.м.  
 ЗУ10 - (ул. Союзов, д. 4) - 1212 кв.м.  
 ЗУ11 - (ул. Стрелкова П., д. 5) - 1174 кв.м.  
 ЗУ12 - 734 кв.м.  
 ЗУ13 - 3248 кв.м.  
 ЗУ14 - 5991 кв.м.  
 ЗУ15 - 2373 кв.м.  
 ЗУ16 - 2125 кв.м.  
 ЗУ17 - (ул. Садовая, д. 16) - 3423 кв.м.  
 ЗУ18 - 1316 кв.м.

**Условные обозначения**

- - красные линии
- - границы земельных участков, сведения о которых содержатся в ЕГРН
- - границы земельных участков, планируемых к предоставлению
- - граница кадастровых кварталов
- 29:22:011309:1 - кадастровый номер существующих земельных участков
- Ж-5 - функциональная зона
- ЗУ1 - образуемый земельный участок
- 29:22:012511 - номер кадастрового квартала
- - границы проекта межевания

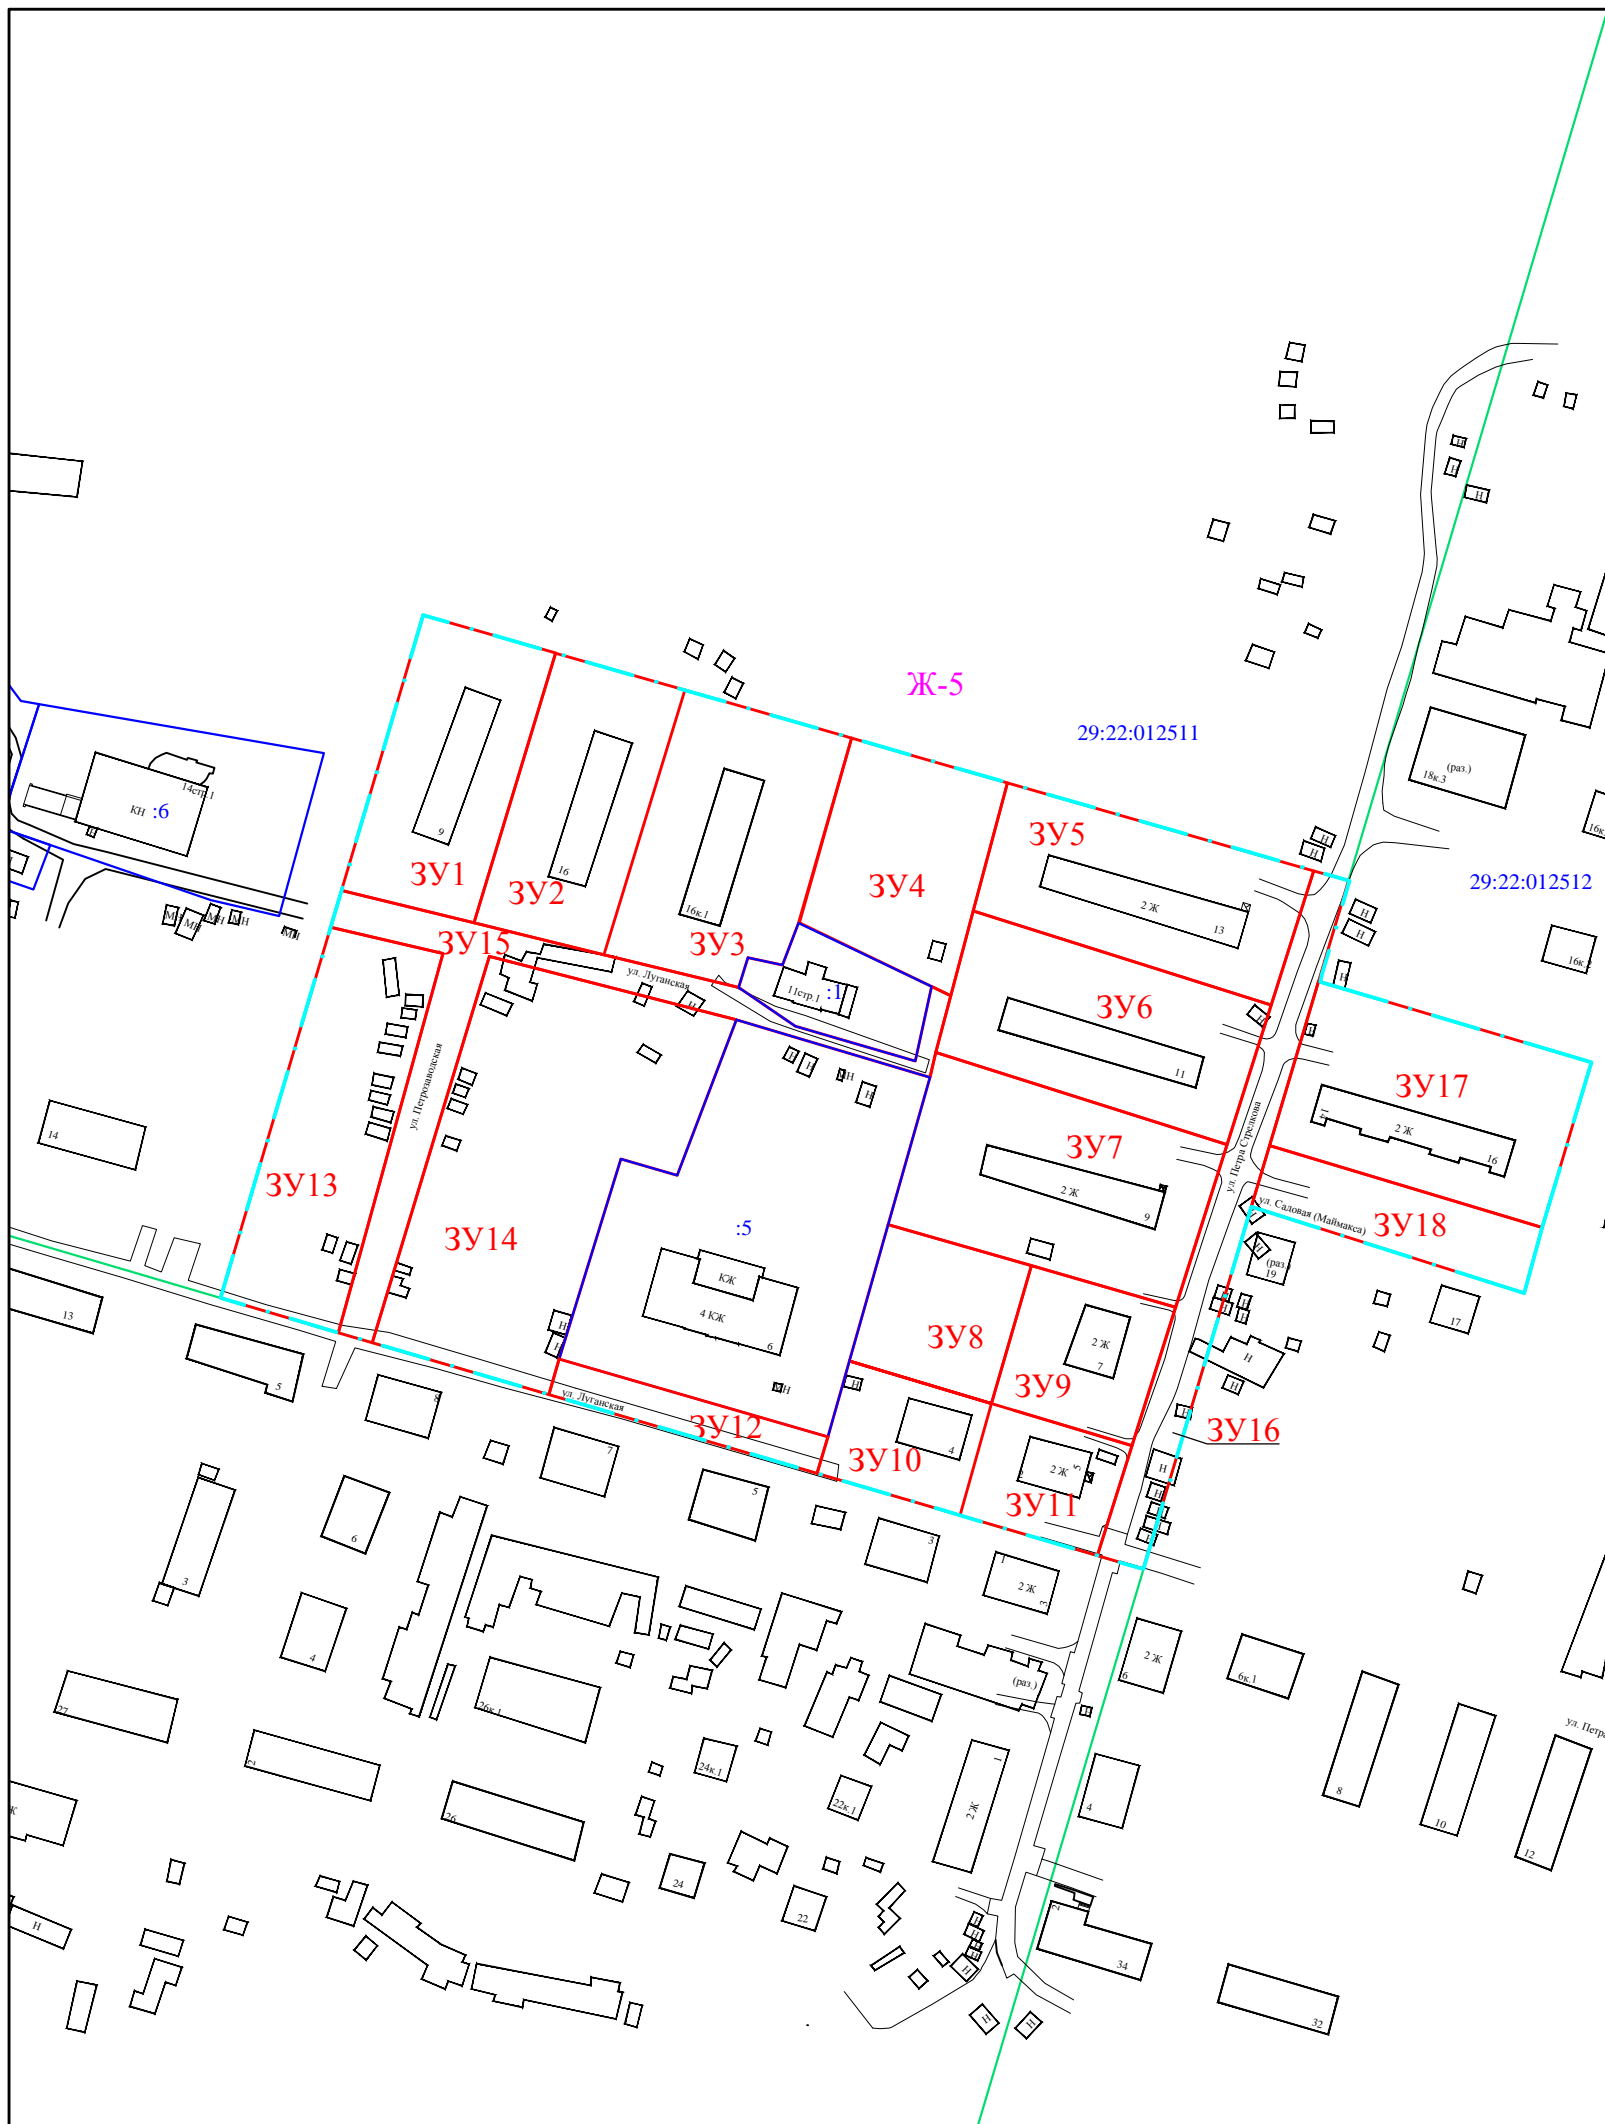

					Администрация муниципального образования "Город Архангельск"				
					Проект межевания территории				
	Кол.уч.	Лист	№ док.	Подпись	Дата	Стадия	Лист	Листов	
Составил				Демин А.А.	15.11.19	Проект межевания территории муниципального образования "Город Архангельск" в границах ул. Петра Стрелкова, ул. Луганской и ул. Садовой (Маймакса)	ПП	1	1
Проверил				Демин А.А.	18.11.19				
						Чертеж проекта межевания М 1:2000	Индивидуальный предприниматель Демин Александр Анатольевич		