

# Проект межевания территории Чертёж проекта межевания

в границах ул.Победы в Маймаксанском территориальном округе  
города Архангельска

Категория земель : земли населённых пунктов

Разрешённое использование :

ЗУ 1,3,11,13 - для эксплуатации многоквартирного жилого дома

ЗУ 4 - для эксплуатации индивидуального жилого дома

ЗУ 2,5,6,8,9,12,14,15,16 - среднеэтажная жилая застройка (код 4.4)

ЗУ 10 - для размещения линейного объекта - улица Михаила Новова

## 1 этап: Площади земельных участков

ЗУ 1 (ул.Победы д.158) - 2492 кв.м.      ЗУ 2 (ул.Победы д.156) - 5675 кв.м.

ЗУ 3 (ул.Победы д.156к.1) - 2749 кв.м.      ЗУ 4 (ул.Победы) - 1027 кв.м.

ЗУ 5 (ул.Победы) - 7767 кв.м.      ЗУ 6 (ул.Победы) - 9169 кв.м.


ЗУ 7 (ул.Победы) - 1165 кв.м.      ЗУ 8 (ул.Победы) - 2784 кв.м.


ЗУ 9 (ул.Победы д.146) - 3993 кв.м.      ЗУ 10 (ул.М.Новова) - 3304 кв.м.


ЗУ 11 (ул.М.Новова д.33) - 7211 кв.м.      ЗУ 12 (ул.Победы д.144) - 1657 кв.м.

ЗУ 13 (ул.М.Новова д.30) - 3314 кв.м.







## 2 этап:


 - ЗУ 14 (объединение ЗУ 2 и 29:22:011306:6) - 6183 кв.м.

 - ЗУ 15 (объединение ЗУ 8, 29:22:011306:412  
и 29:22:011306:416) - 5575 кв.м.

 - ЗУ 16 (объединение ЗУ 9, ЗУ 12  
и 29:22:011306:1) - 6295 кв.м.

## Условные обозначения:

-  - красные линии
-  - границы земельных участков,  
сведения о которых содержатся в ЕГРН
-  - граница водоохранной зоны
-  - граница прибрежной зоны
-  29:22:011306:412 - кадастровые номера существующих  
земельных участков
-  - границы земельных участков,  
планируемых к предоставлению

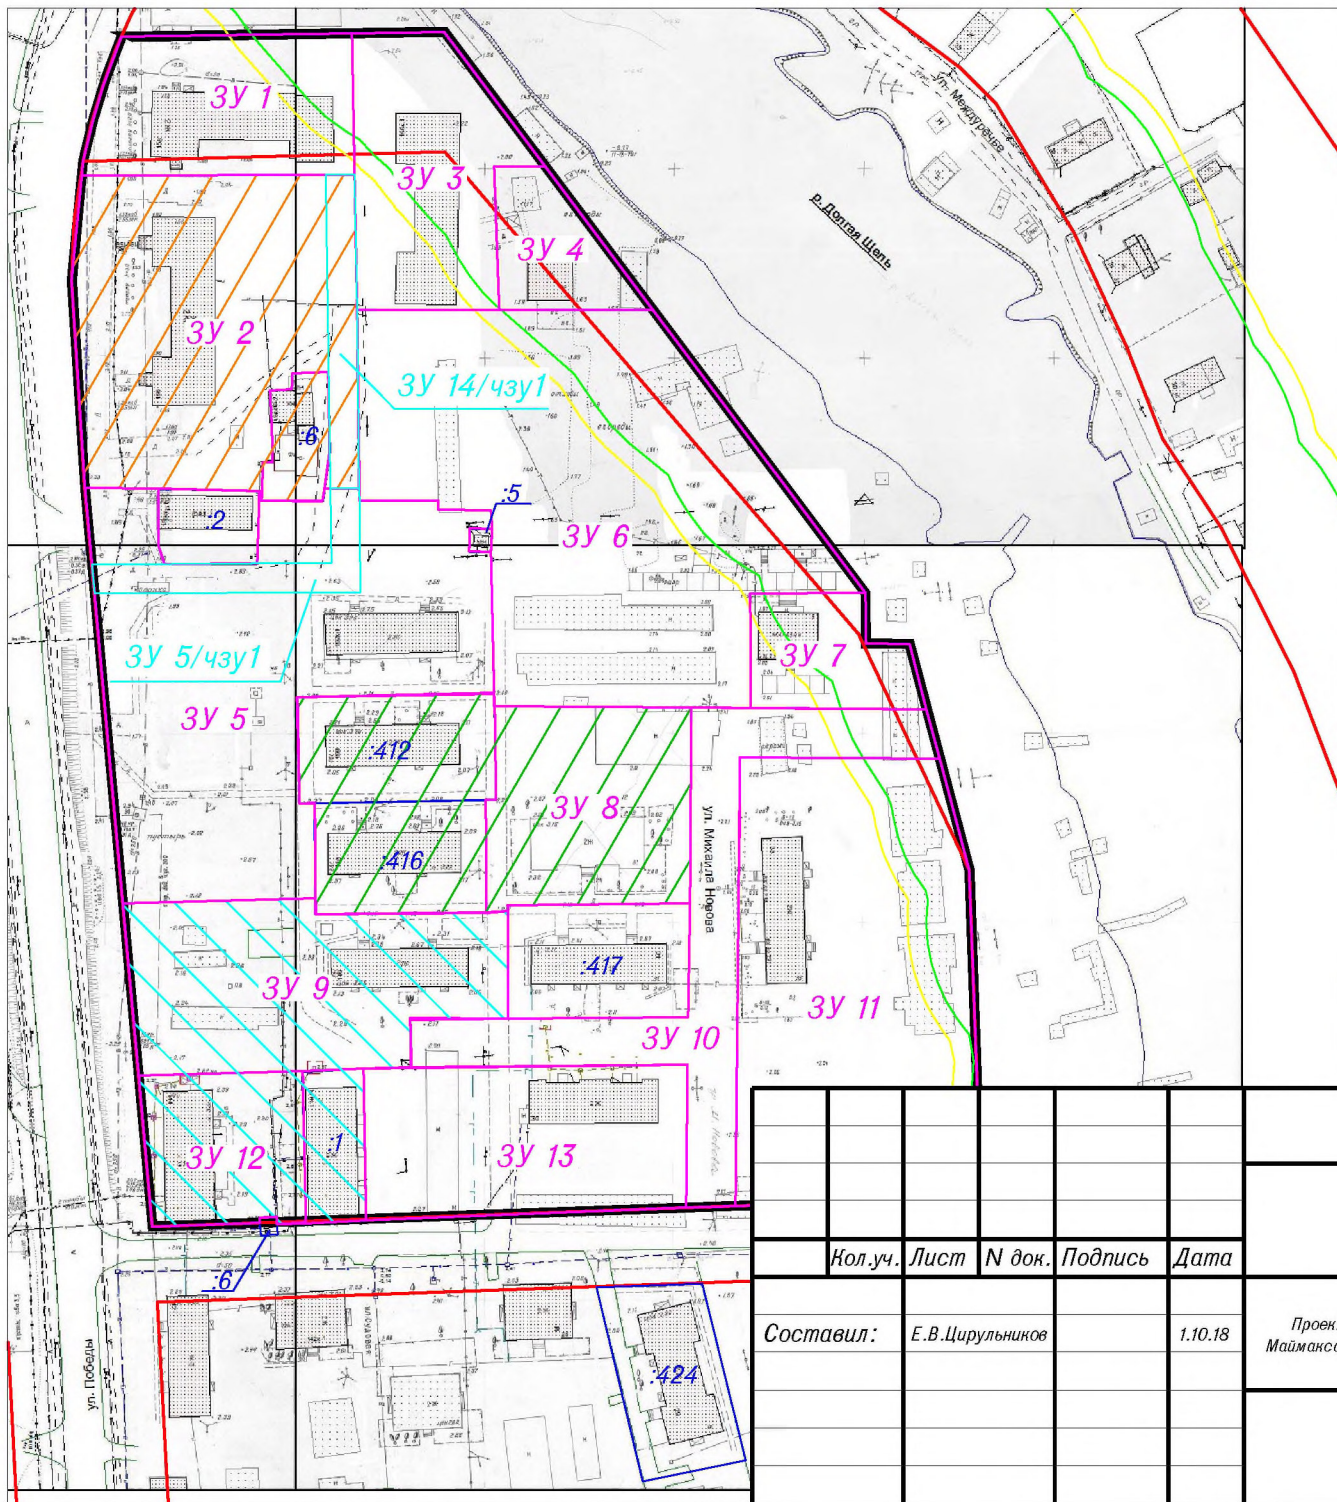

Администрация МО "Город Архангельск"

## Проект межевания территории

Кол.уч.	Лист	№ док.	Подпись	Дата
Составил:	Е.В.Цирульников			1.10.18

Проект межевания территории в границах ул.Победы в  
Маймаксанском территориальном округе города Архангельска

Стадия      Лист      Листов

ПП      1      1

Чертёж проекта межевания  
М 1 : 2000

ИП Цирульников Е.В.