


## КАРТА-СХЕМА ГРАНИЦ ПРИЛЕГАЮЩИХ ТЕРРИТОРИЙ

нежилого здания расположенного по адресу:  
Российская Федерация, Архангельская область,  
муниципальное образование "Город Архангельск",  
город Архангельск, улица Розы Люксембург, дом 26, корпус 1  
(кадастровый номер объекта капитального  
строительства 29:22:050514:76)

**УТВЕРЖДЕНА**

Постановлением Администрации  
муниципального образования "Город Архангельск"

от " 08 " 07 2020 г. № 1145

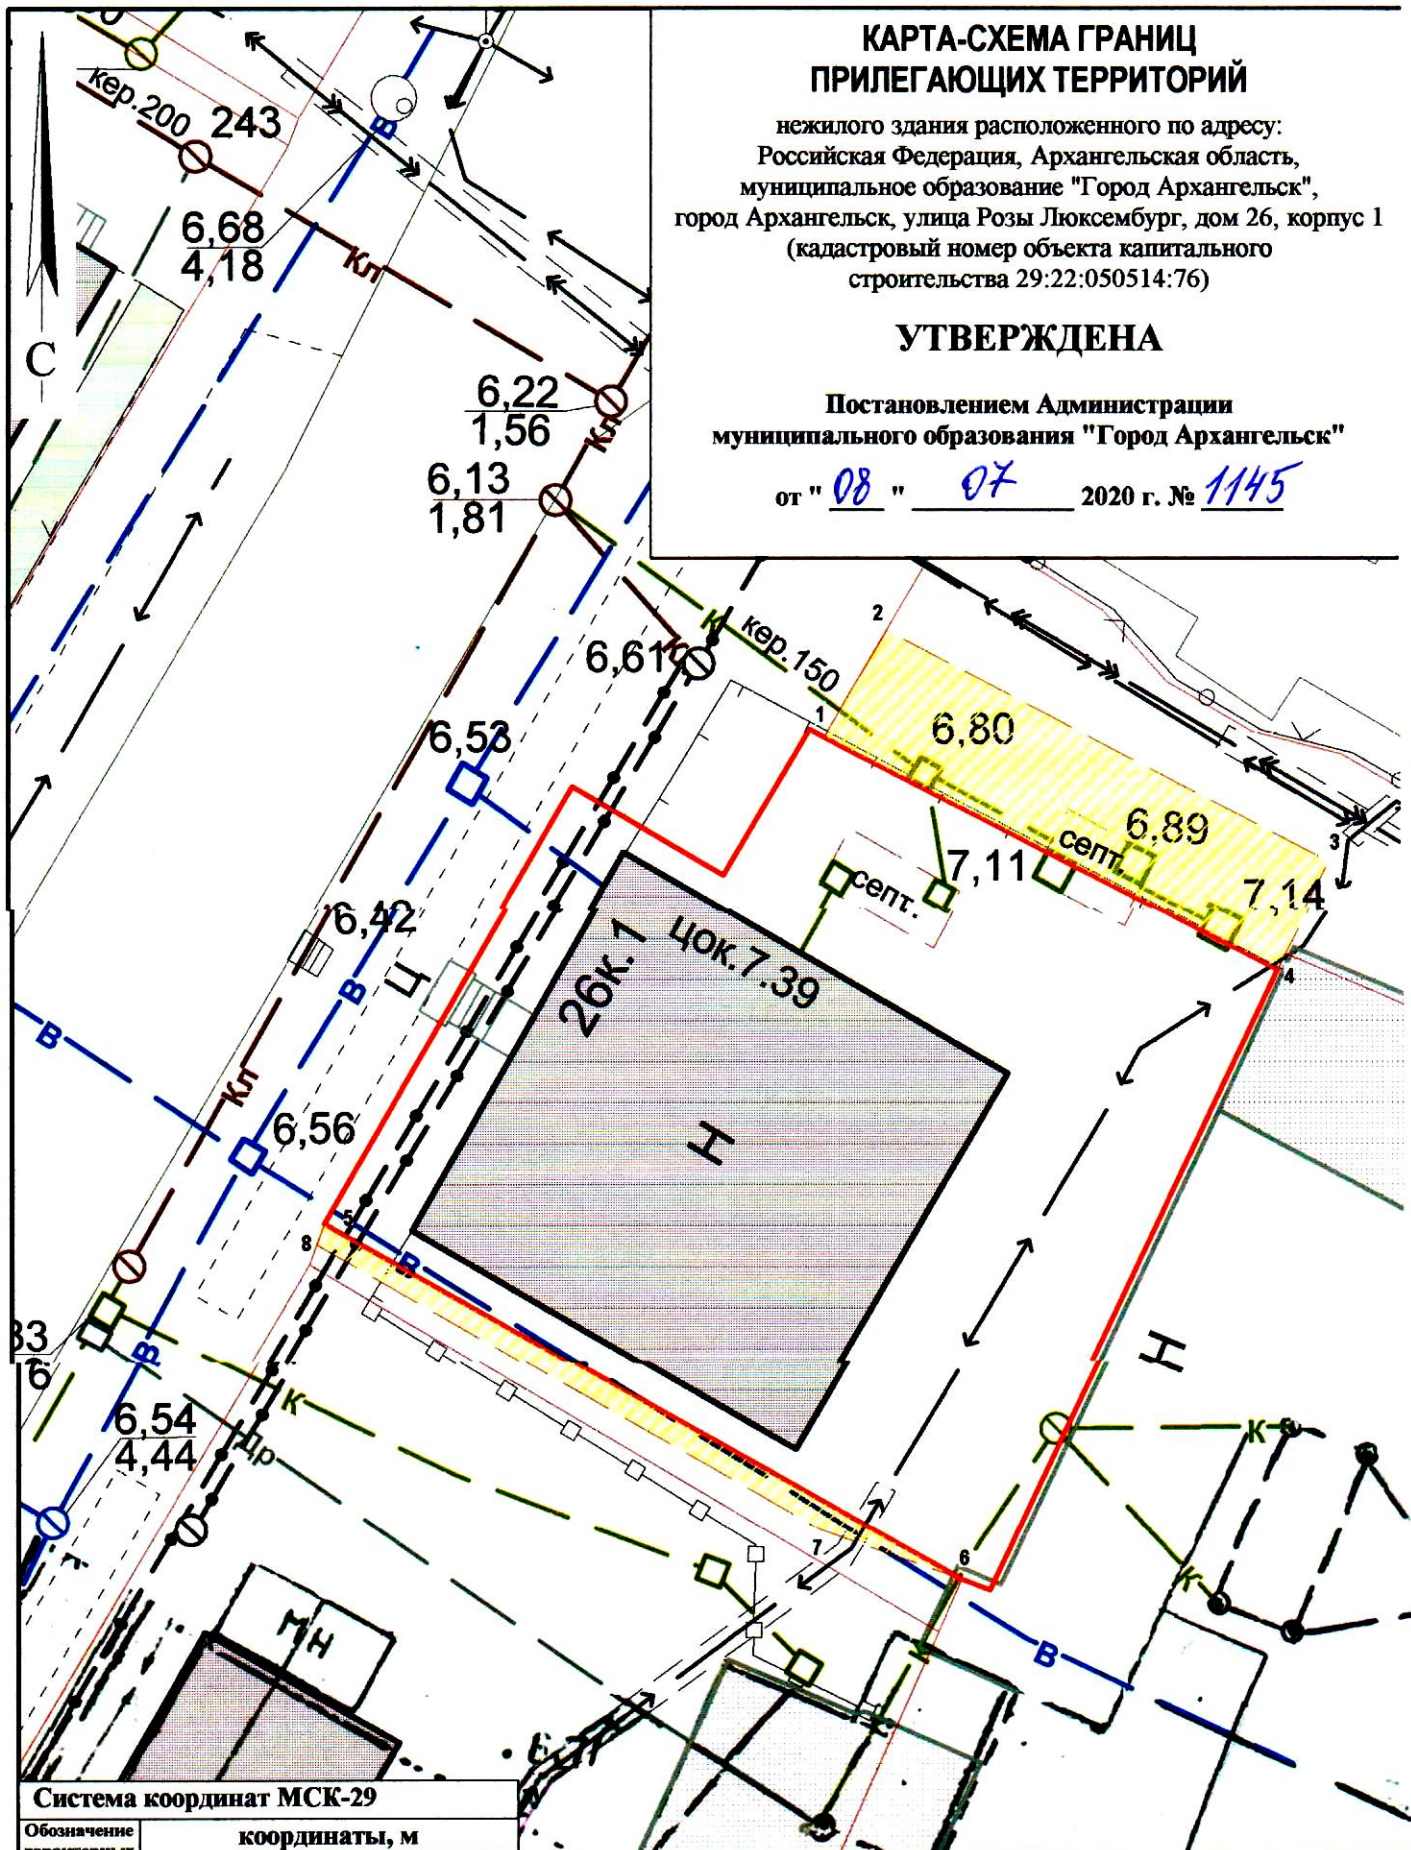

### Система координат МСК-29

Обозначение характерных точек границ	координаты, м	
	X	Y
1	650712.33	2520755.10
2	650715.92	2520757.02
3	650708.83	2520771.91
4	650705.21	2520770.24
5	650695.64	2520739.08
6	650684.70	2520760.36
7	650686.19	2520755.57
8	650694.96	2520738.85

### УСЛОВНЫЕ ОБОЗНАЧЕНИЯ:

- изображение границ земельного участка по  
улице Розы Люксембург, дом 26, корпус 1
- изображение границ прилегающих территорий

Масштаб 1 : 500