


КАРТА-СХЕМА ГРАНИЦ ПРИЛЕГАЮЩИХ ТЕРРИТОРИЙ

нежилого здания расположенного по адресу:
Российская Федерация, Архангельская область,
городской округ "Город Архангельск",
город Архангельск, проспект Ломоносова, дом 15,
строение 1 (кадастровый номер объекта капитального
строительства 29:22:050516:133)

УТВЕРЖДЕНА

Постановлением Администрации
городского округа "Город Архангельск"

от "30" июня 2022 г. № 1244

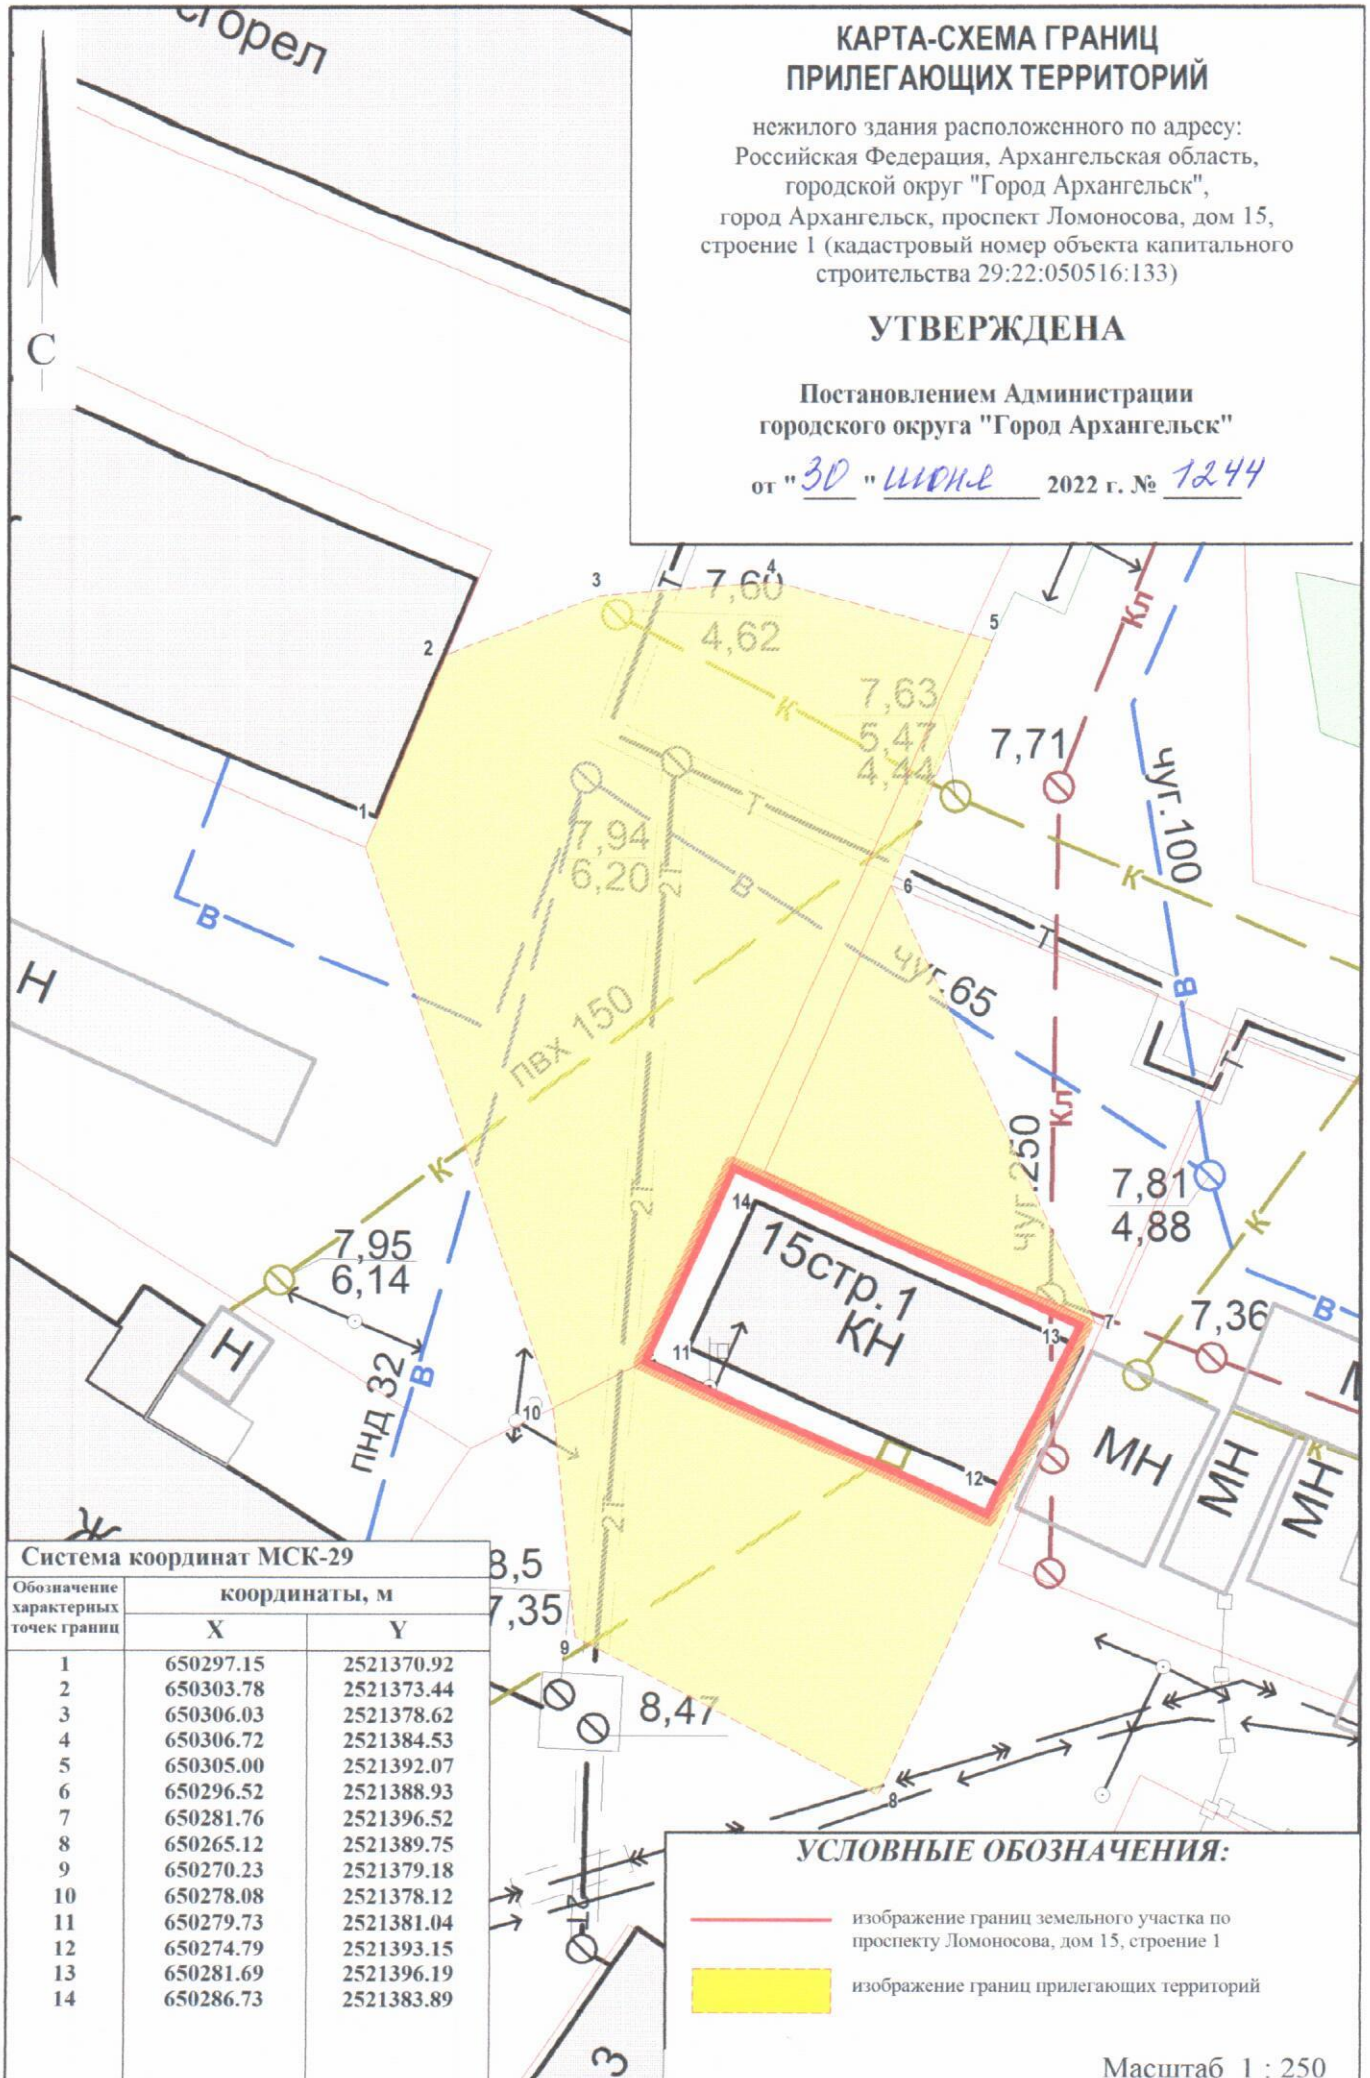

Система координат МСК-29

Обозначение характерных точек границы	координаты, м	
	X	Y
1	650297.15	2521370.92
2	650303.78	2521373.44
3	650306.03	2521378.62
4	650306.72	2521384.53
5	650305.00	2521392.07
6	650296.52	2521388.93
7	650281.76	2521396.52
8	650265.12	2521389.75
9	650270.23	2521379.18
10	650278.08	2521378.12
11	650279.73	2521381.04
12	650274.79	2521393.15
13	650281.69	2521396.19
14	650286.73	2521383.89

УСЛОВНЫЕ ОБОЗНАЧЕНИЯ:

- изображение границ земельного участка по проспекту Ломоносова, дом 15, строение 1
- изображение границ прилегающих территорий

Масштаб 1 : 250