


КАРТА-СХЕМА ГРАНИЦ ПРИЛЕГАЮЩИХ ТЕРРИТОРИЙ

нежилого здания расположенного по адресу:
Российская Федерация, Архангельская область,
городской округ "Город Архангельск",
город Архангельск, проспект Ломоносова, дом 15, корпус 2
(кадастровый номер объекта капитального
строительства 29:22:050516:136)

УТВЕРЖДЕНА

Постановлением Администрации
городского округа "Город Архангельск"

от "28" января 2022 г. № 158

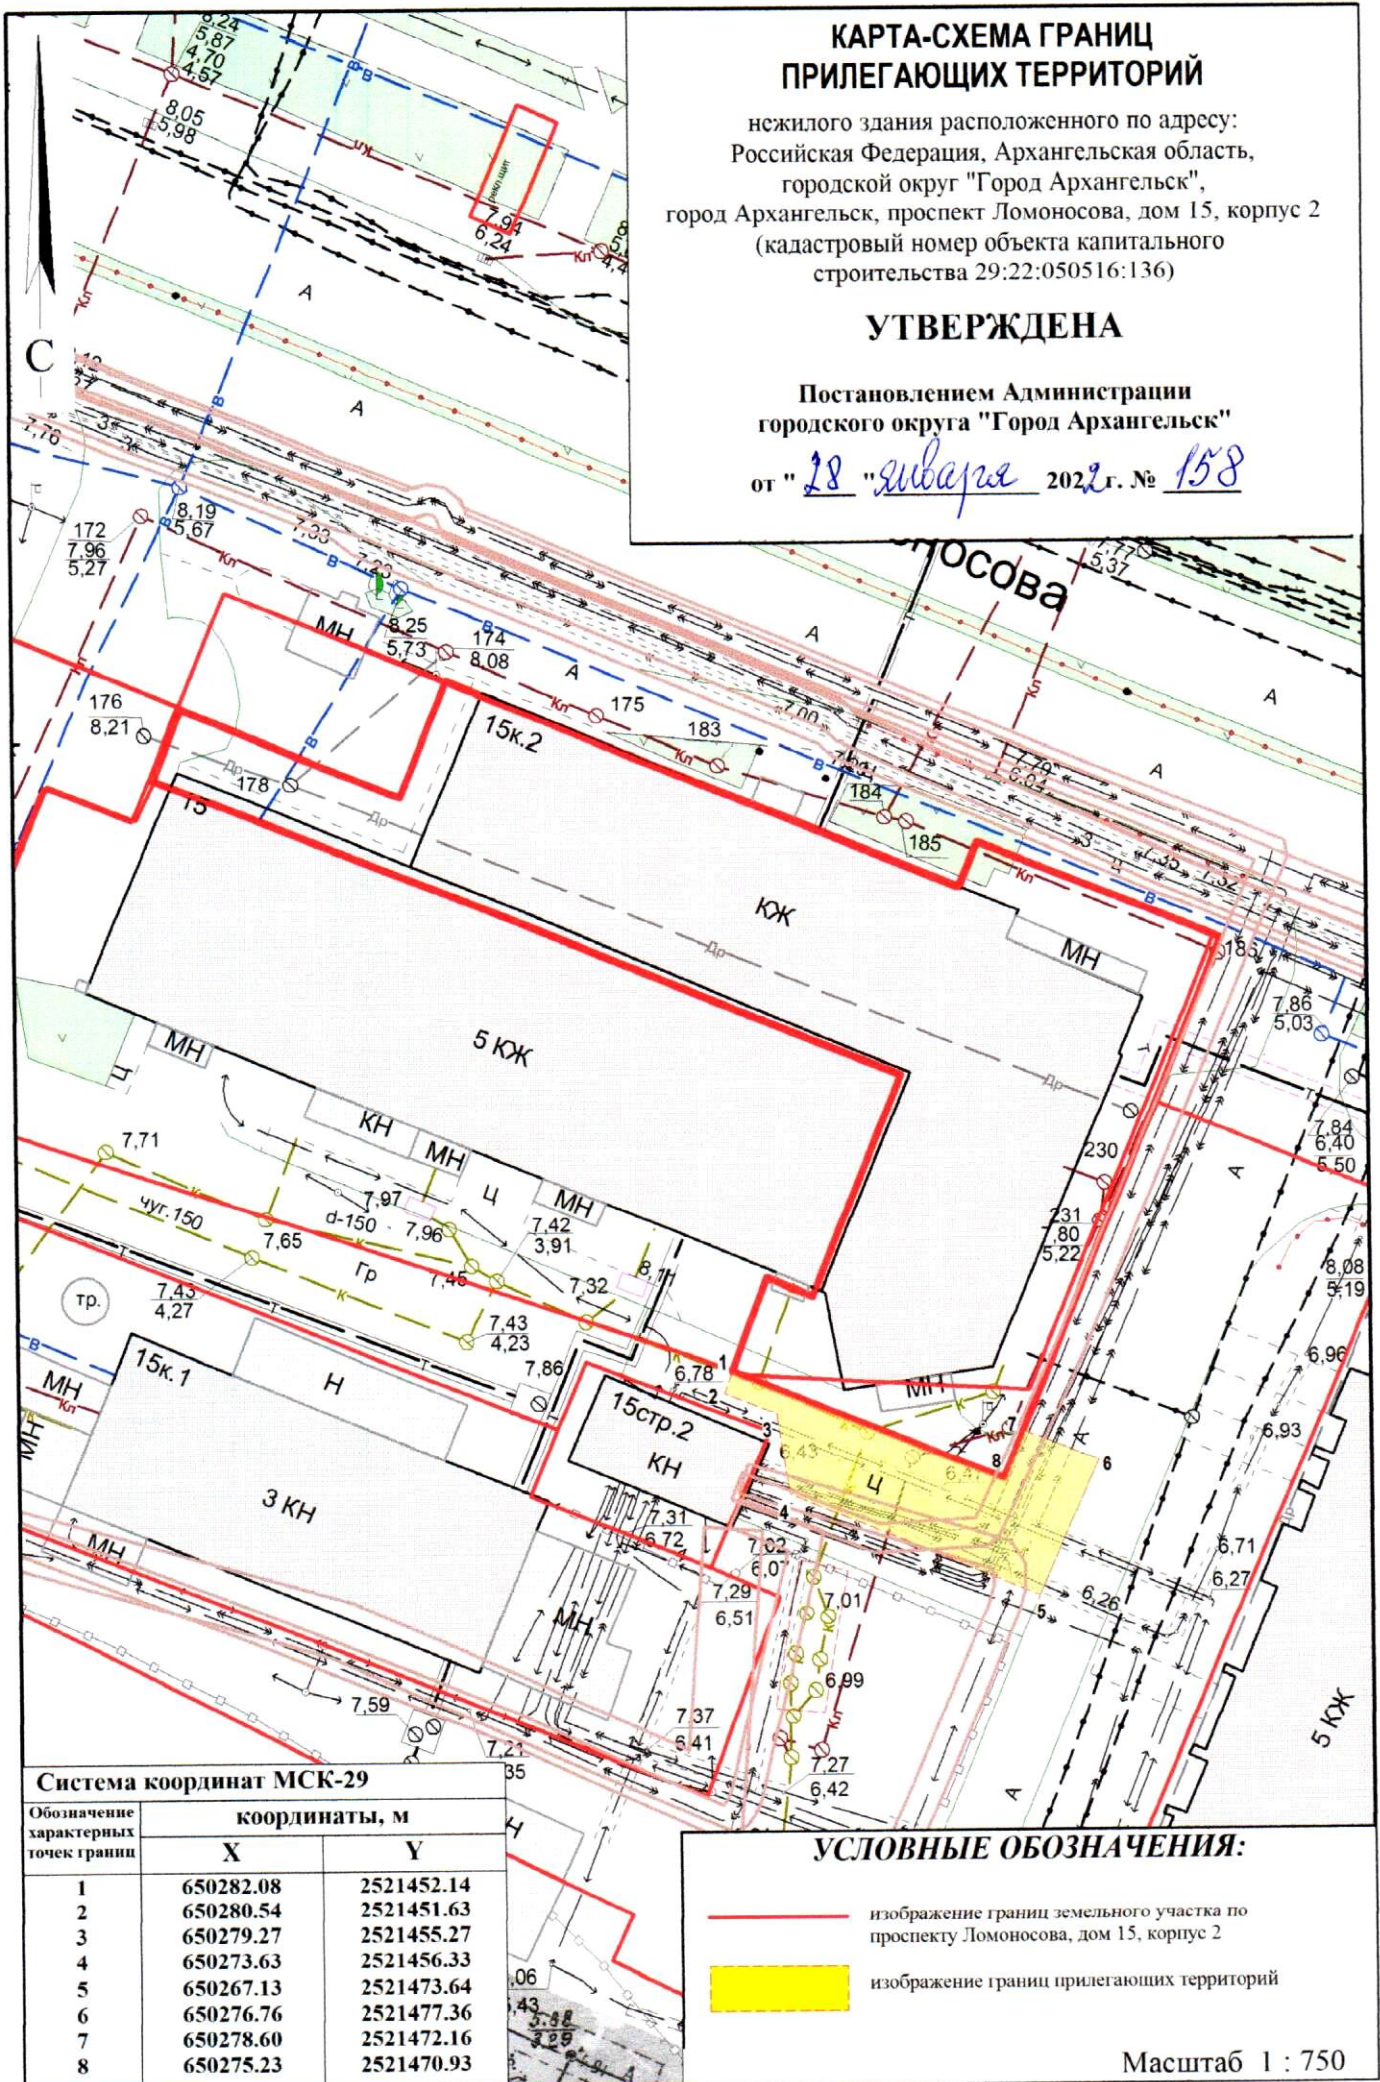

Система координат МСК-29

Обозначение характерных точек границы	координаты, м	
	X	Y
1	650282.08	2521452.14
2	650280.54	2521451.63
3	650279.27	2521455.27
4	650273.63	2521456.33
5	650267.13	2521473.64
6	650276.76	2521477.36
7	650278.60	2521472.16
8	650275.23	2521470.93

УСЛОВНЫЕ ОБОЗНАЧЕНИЯ:

- изображение границ земельного участка по проспекту Ломоносова, дом 15, корпус 2
- изображение границ прилегающих территорий

Масштаб 1 : 750