


КАРТА-СХЕМА ГРАНИЦ ПРИЛЕГАЮЩИХ ТЕРРИТОРИЙ

земельного участка, расположенного по адресу:
Российская Федерация, Архангельская область,
городской округ "Город Архангельск",
город Архангельск, проспект Новгородский
(кадастровый номер земельного участка 29:22:050507:471)

УТВЕРЖДЕНА

Постановлением Администрации
городского округа "Город Архангельск"

от " 13 " *сентября* 2023 г. № *27*

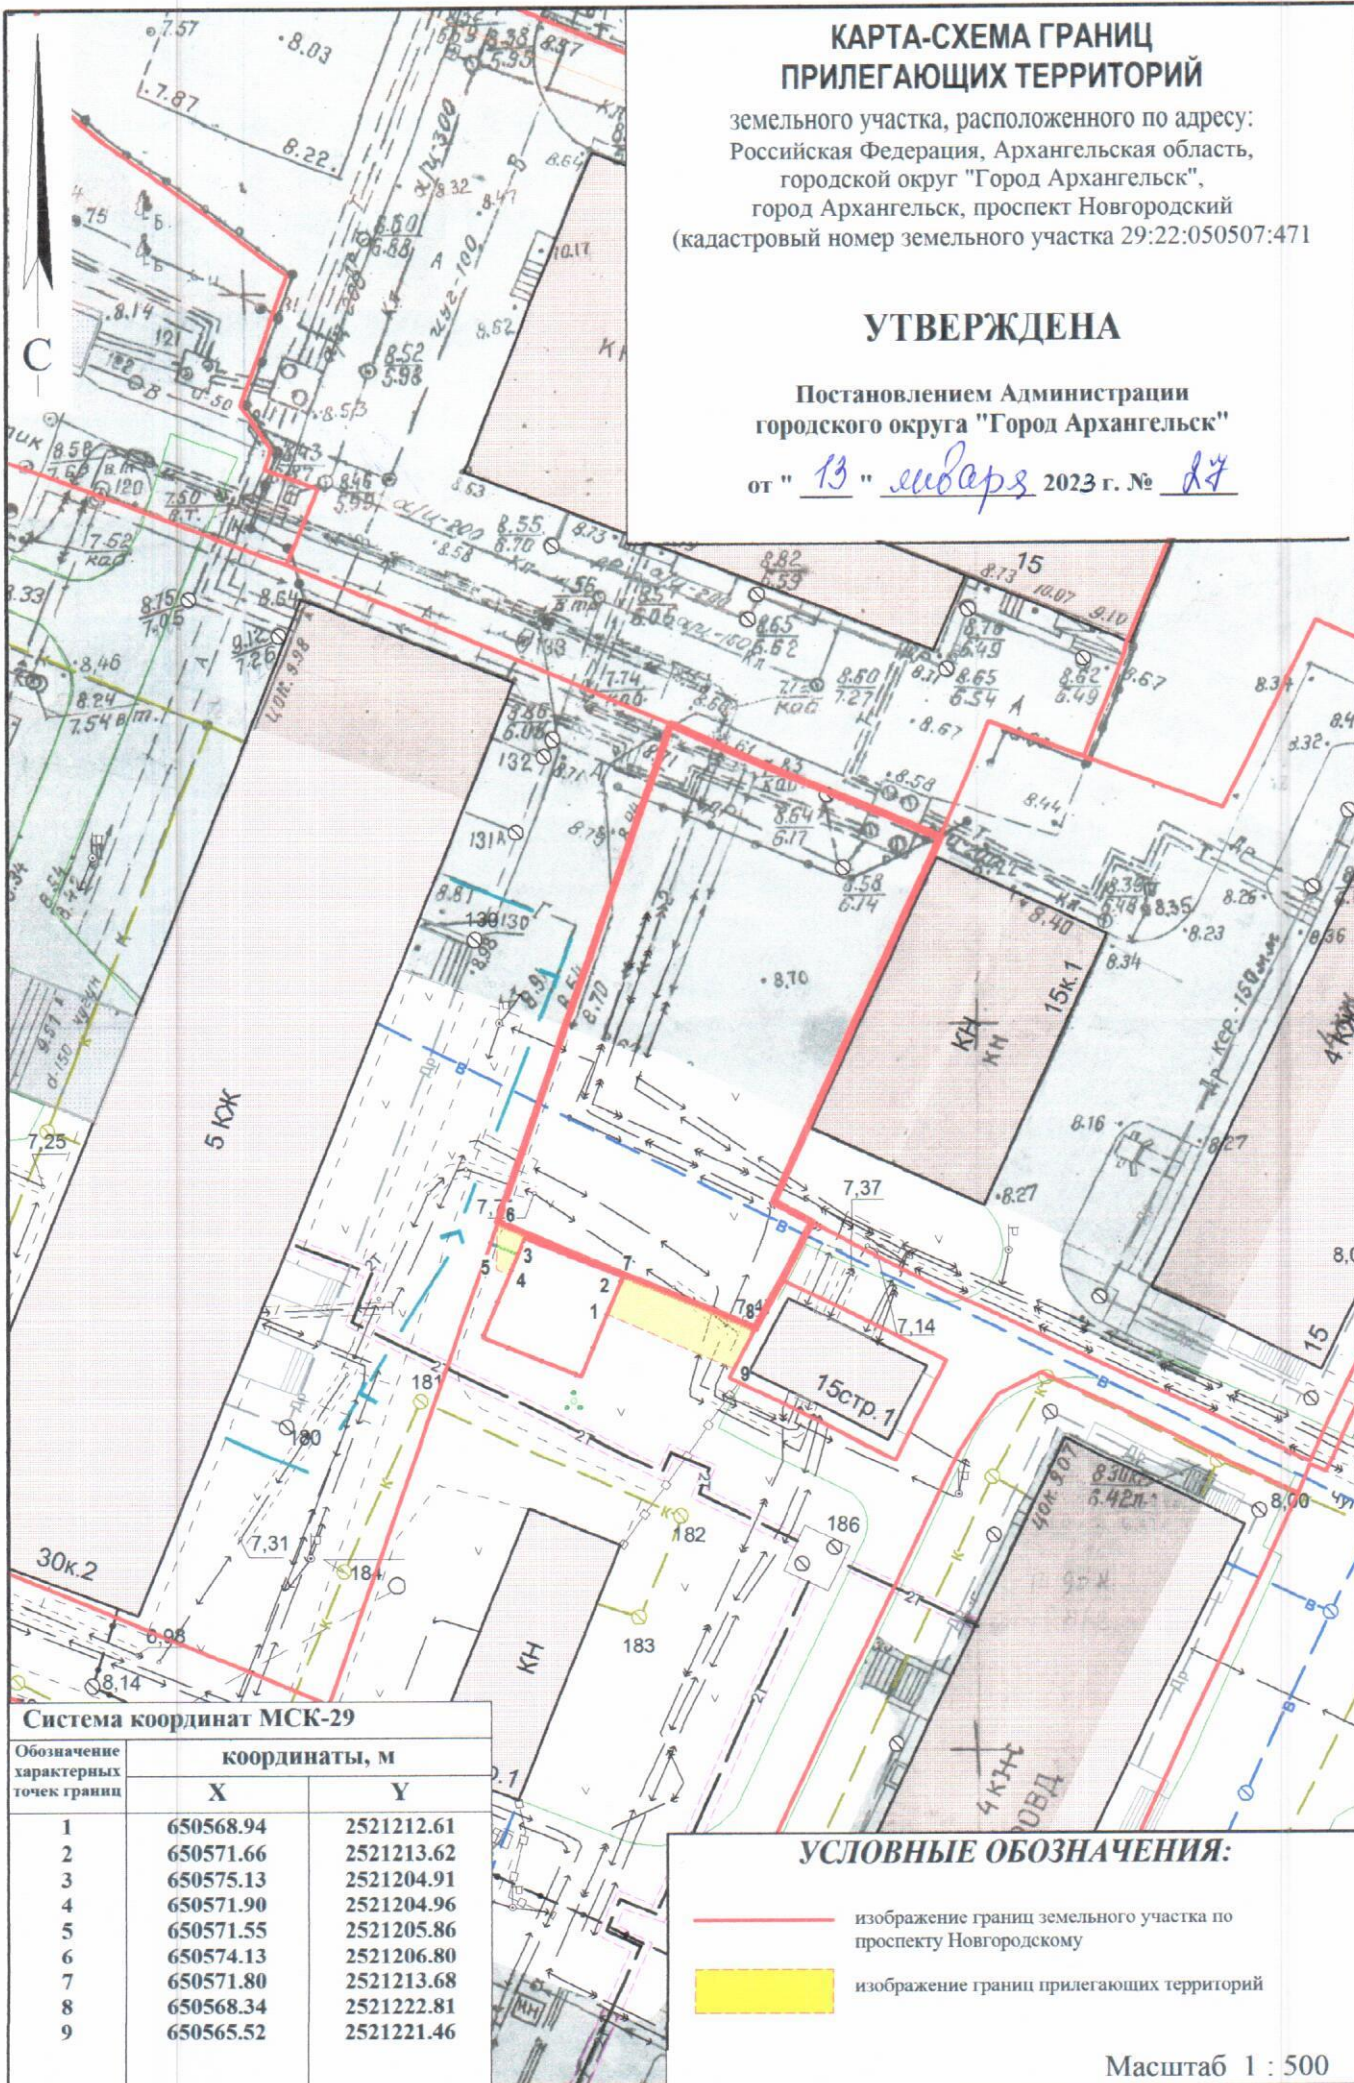

Система координат МСК-29

Обозначение характерных точек границ	координаты, м	
	X	Y
1	650568.94	2521212.61
2	650571.66	2521213.62
3	650575.13	2521204.91
4	650571.90	2521204.96
5	650571.55	2521205.86
6	650574.13	2521206.80
7	650571.80	2521213.68
8	650568.34	2521222.81
9	650565.52	2521221.46

УСЛОВНЫЕ ОБОЗНАЧЕНИЯ:

- изображение границ земельного участка по проспекту Новгородскому
- изображение границ прилегающих территорий

Масштаб 1 : 500