


## КАРТА-СХЕМА ГРАНИЦ ПРИЛЕГАЮЩИХ ТЕРРИТОРИЙ

жилого дома расположенного по адресу:  
Российская Федерация, Архангельская область,  
муниципальное образование "Город Архангельск",  
город Архангельск, улица Вельская, дом 35  
(кадастровый номер объекта капитального  
строительства 29:22:050406:49)

### УТВЕРЖДЕНА

Постановлением Администрации  
городского округа "Город Архангельск"

от " 4 " *марта* 2021 г. № *418*

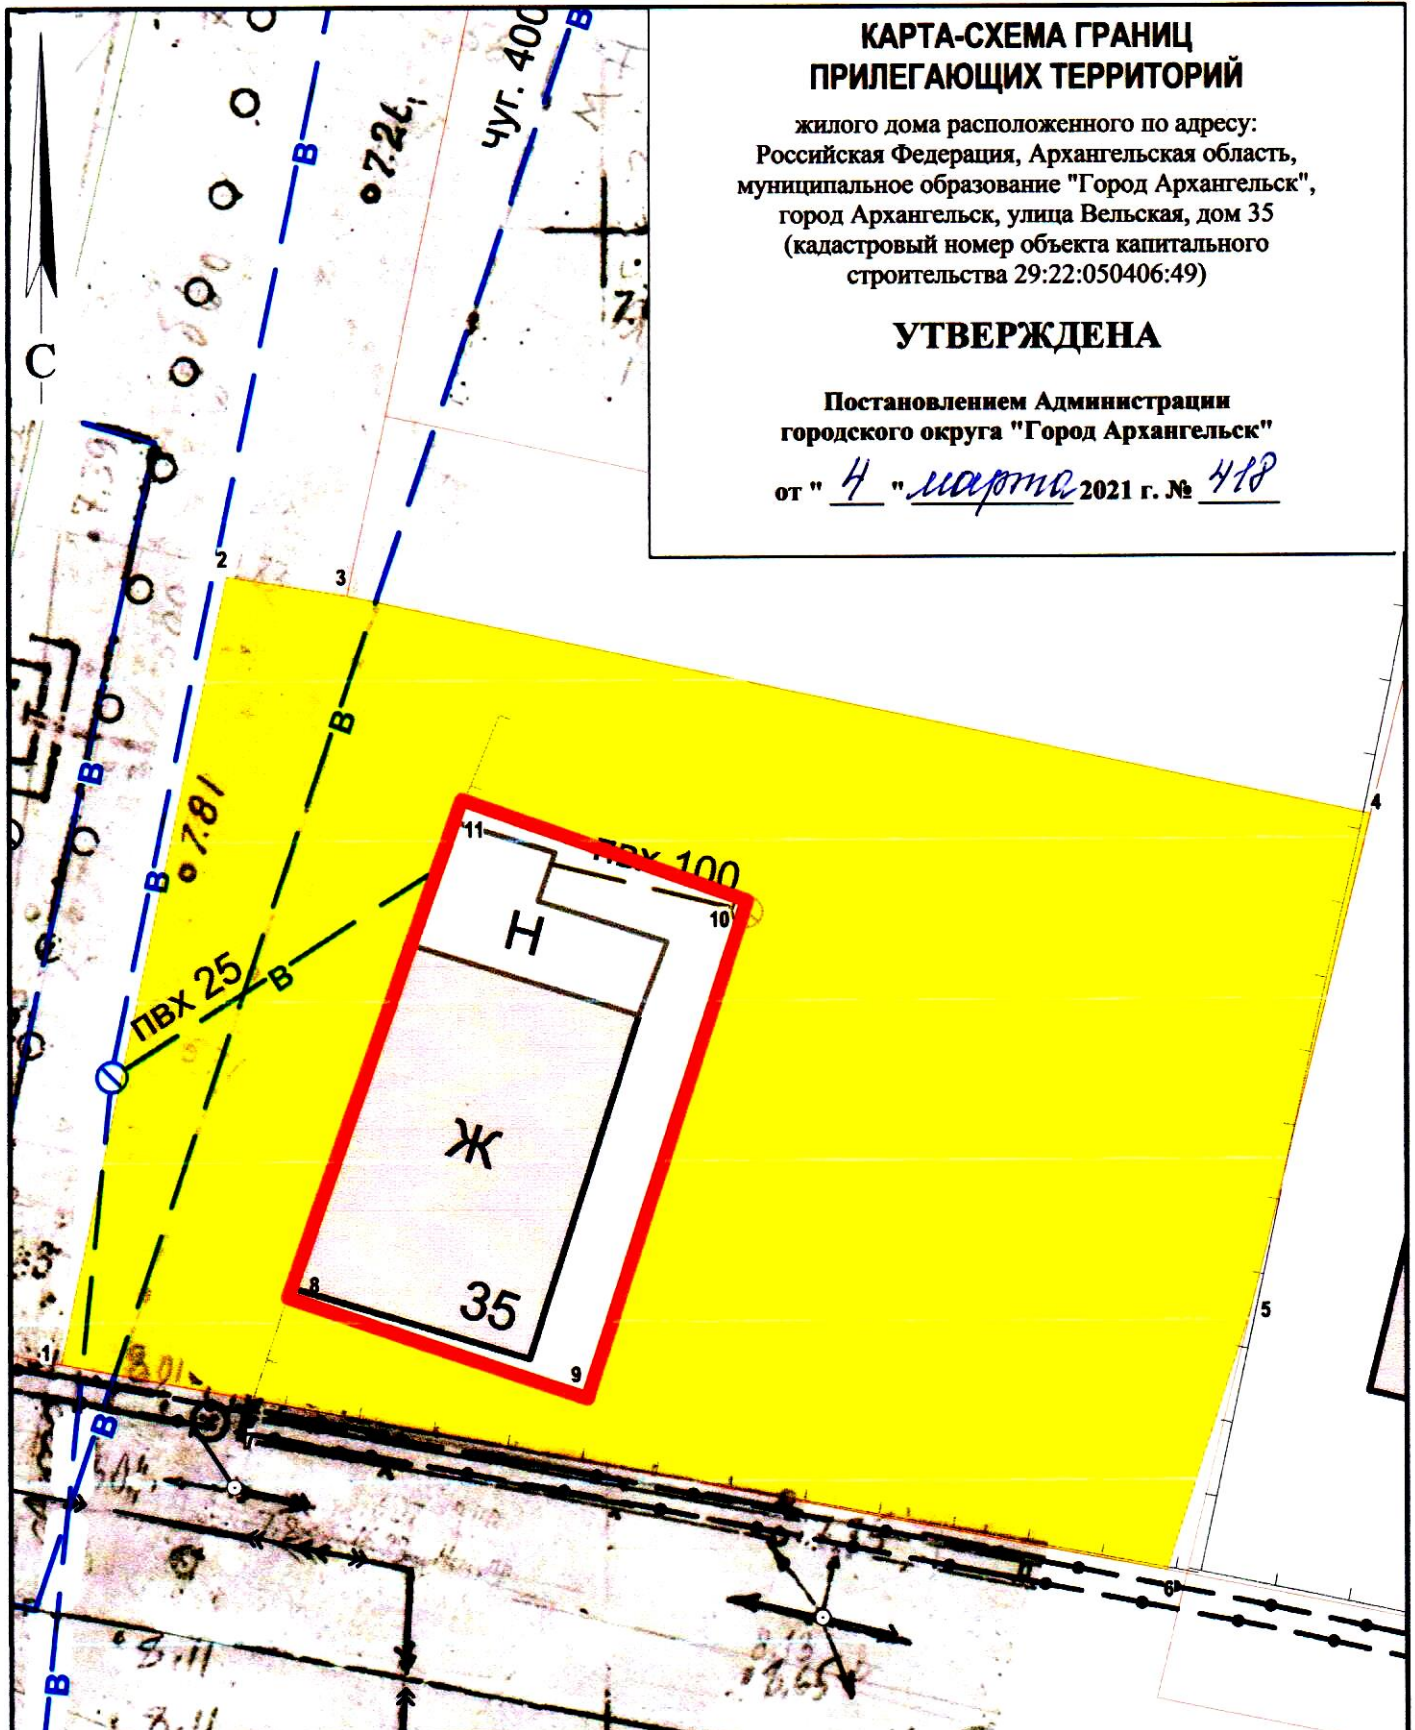

#### Система координат МСК-29

Обозначение характерных точек границы	координаты, м	
	X	Y
1	650165.06	2522886.83
2	650191.23	2522891.38
3	650190.73	2522895.39
4	650184.70	2522929.53
5	650168.39	2522926.19
6	650159.54	2522923.68
7	650164.12	2522893.19
8	650167.52	2522894.25
9	650164.51	2522904.30
10	650181.15	2522909.01
11	650184.16	2522899.42

#### УСЛОВНЫЕ ОБОЗНАЧЕНИЯ:

- изображение границ земельного участка по улице Вельской, дом 35
- изображение границ прилегающих территорий

Масштаб 1 : 250