


## КАРТА-СХЕМА ГРАНИЦ ПРИЛЕГАЮЩИХ ТЕРРИТОРИЙ

нежилого здания расположенного по адресу:  
Российская Федерация, Архангельская область,  
городской округ "Город Архангельск", город Архангельск,  
проспект Новгородский, дом 32, корпус 3, строение 1  
(кадастровый номер объекта капитального  
строительства 29:22:050504:241)

**УТВЕРЖДЕНА**

Постановлением Администрации  
городского округа "Город Архангельск"

от "17" января 2021 г. № 65

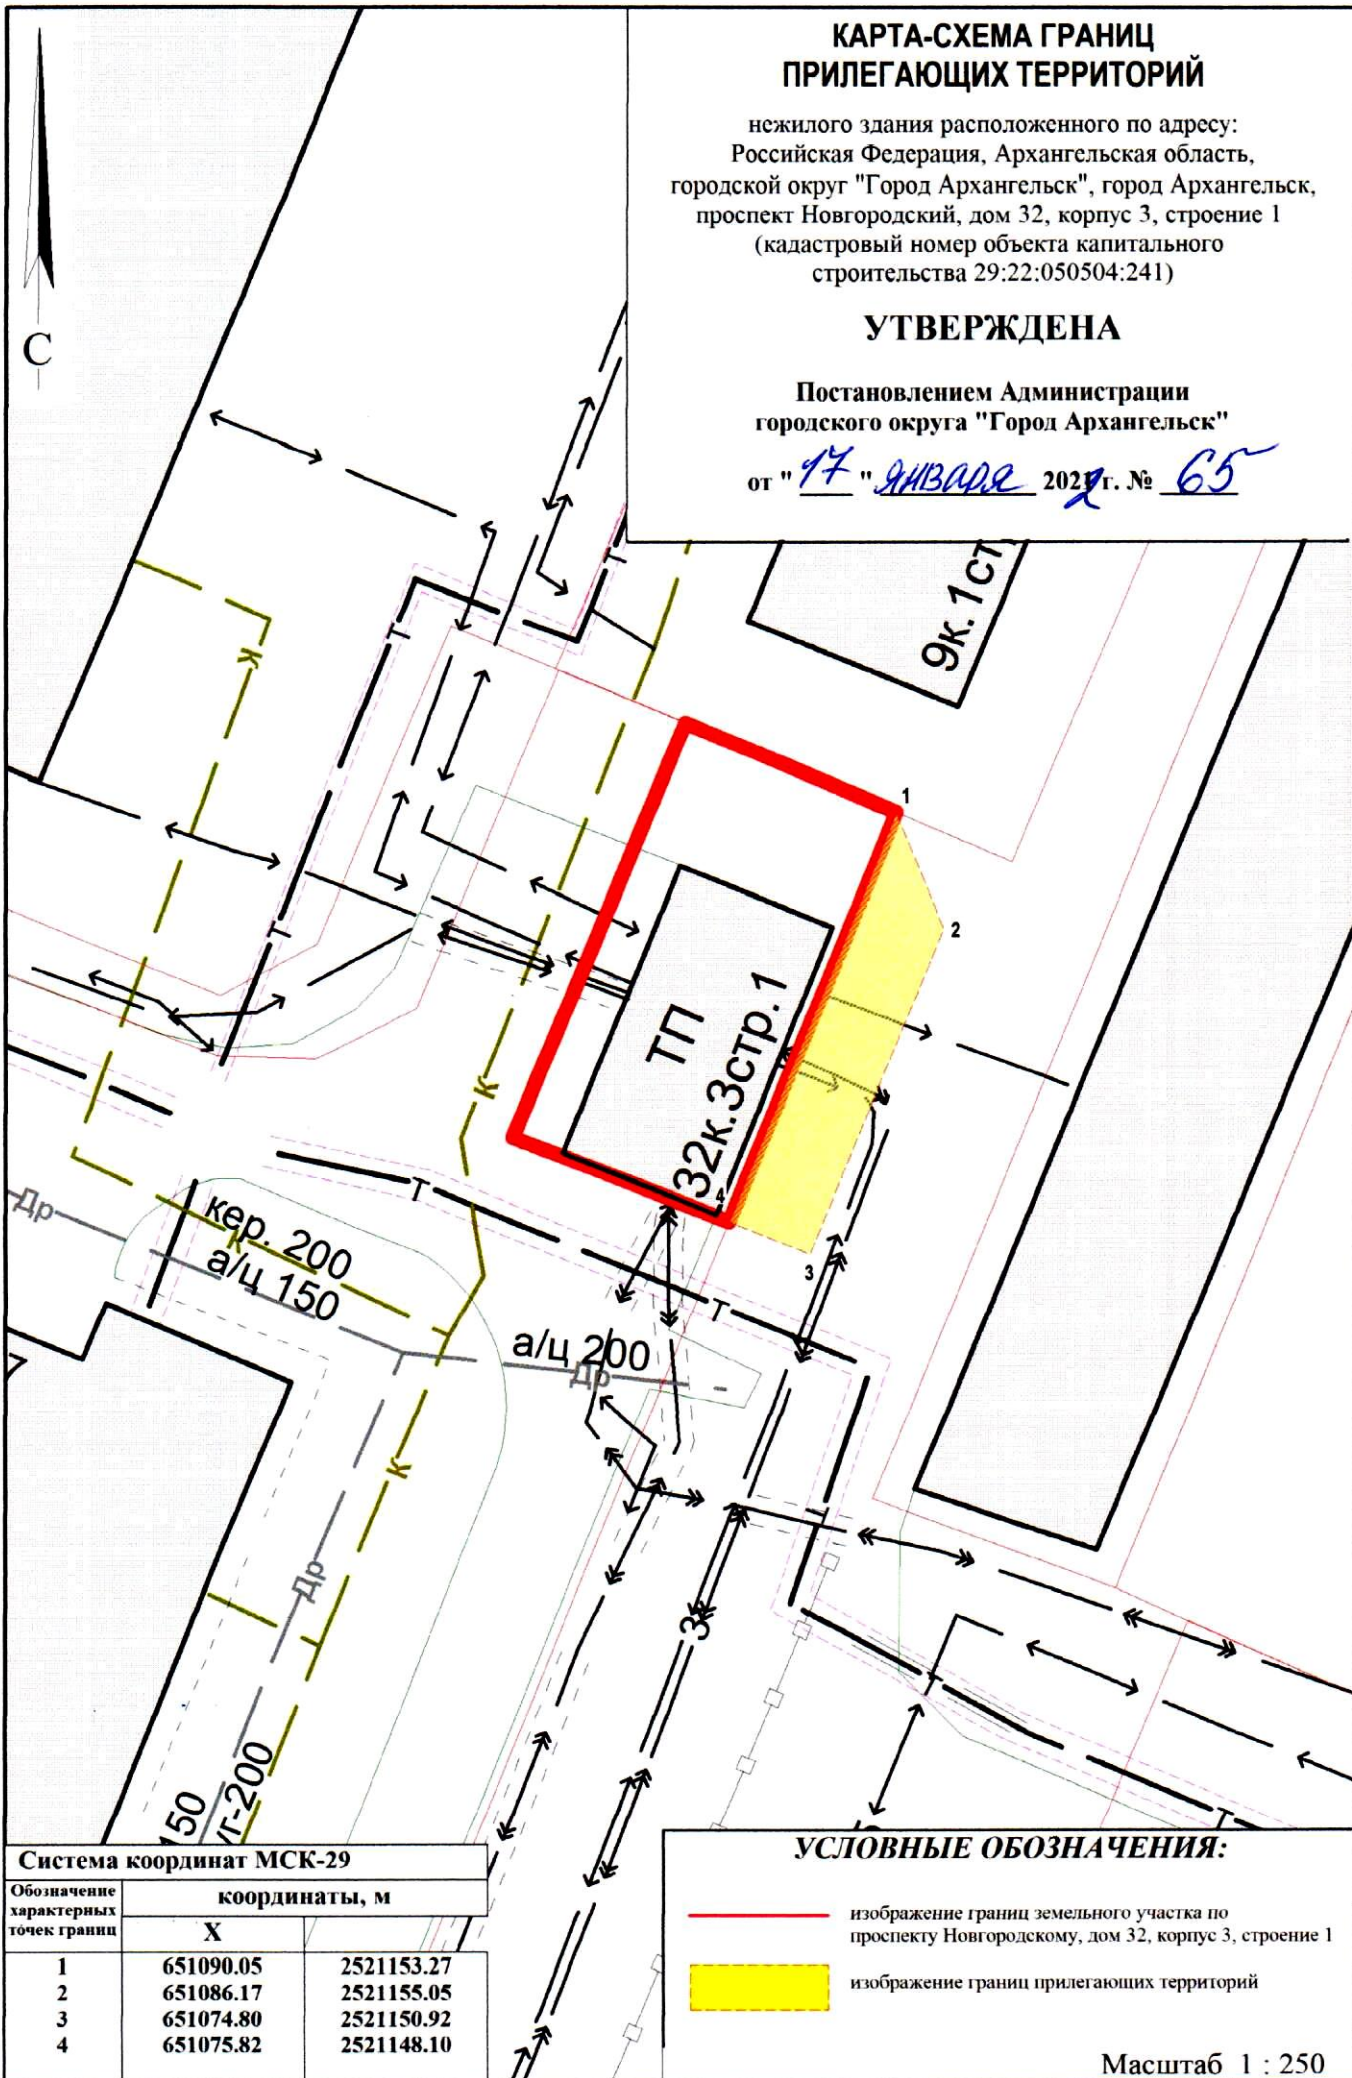

Система координат МСК-29		
Обозначение характерных точек границы	координаты, м	
	X	Y
1	651090.05	2521153.27
2	651086.17	2521155.05
3	651074.80	2521150.92
4	651075.82	2521148.10

### УСЛОВНЫЕ ОБОЗНАЧЕНИЯ:

- изображение границ земельного участка по проспекту Новгородскому, дом 32, корпус 3, строение 1
- изображение границ прилегающих территорий

Масштаб 1 : 250