


## КАРТА-СХЕМА ГРАНИЦ ПРИЛЕГАЮЩИХ ТЕРРИТОРИЙ

нежилого здания расположенного по адресу:  
Российская Федерация, Архангельская область,  
муниципальное образование "Город Архангельск",  
город Архангельск, проспект Дзержинского, дом 3, корпус 2,  
строение 1 (кадастровый номер объекта капитального  
строительства 29:22:050102:98)

**УТВЕРЖДЕНА**

Постановлением Администрации  
городского округа "Город Архангельск"

от " 21 " апрель 2021 г. № 735

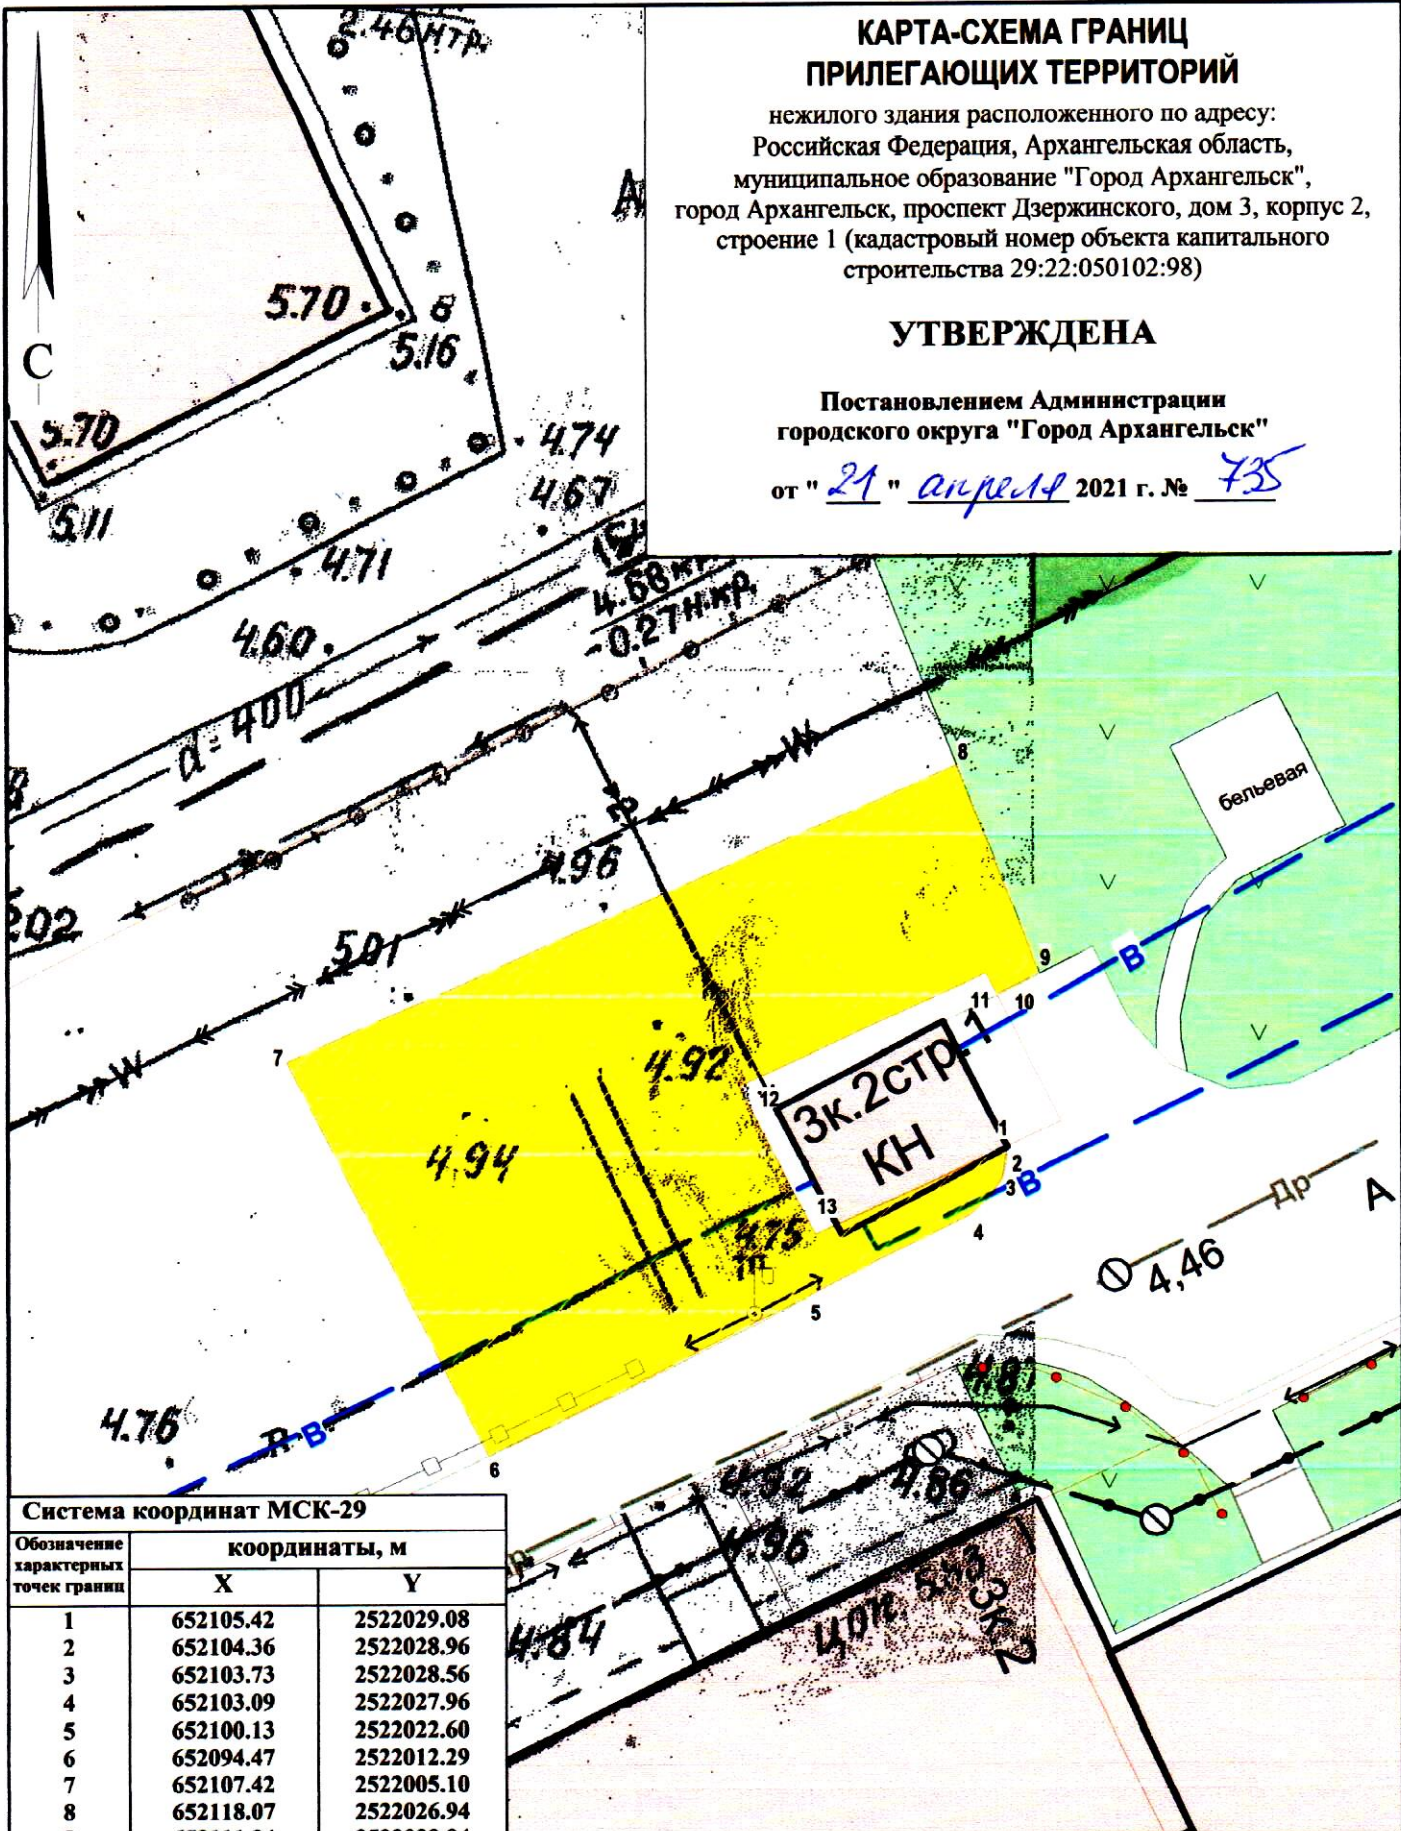

Система координат МСК-29		
Обозначение характерных точек границ	координаты, м	
	X	Y
1	652105.42	2522029.08
2	652104.36	2522028.96
3	652103.73	2522028.56
4	652103.09	2522027.96
5	652100.13	2522022.60
6	652094.47	2522012.29
7	652107.42	2522005.10
8	652118.07	2522026.94
9	652111.24	2522029.94
10	652110.50	2522028.57
11	652111.19	2522028.19
12	652107.14	2522020.13
13	652102.24	2522022.85

**УСЛОВНЫЕ ОБОЗНАЧЕНИЯ:**

изображение границ земельного участка по проспекту Дзержинского, дом 3, корпус 2, строение 1

изображение границ прилегающих территорий

Масштаб 1 : 250