


КАРТА-СХЕМА ГРАНИЦ ПРИЛЕГАЮЩИХ ТЕРРИТОРИЙ

нежилого здания расположенного по адресу:
Российская Федерация, Архангельская область,
городской округ "Город Архангельск", город Архангельск,
проспект Новгородский, дом 30, строение 2
(кадастровый номер объекта капитального
строительства 29:22:050504:175)

УТВЕРЖДЕНА

Постановлением Администрации
городского округа "Город Архангельск"

от "10" января 2021 г. № 9

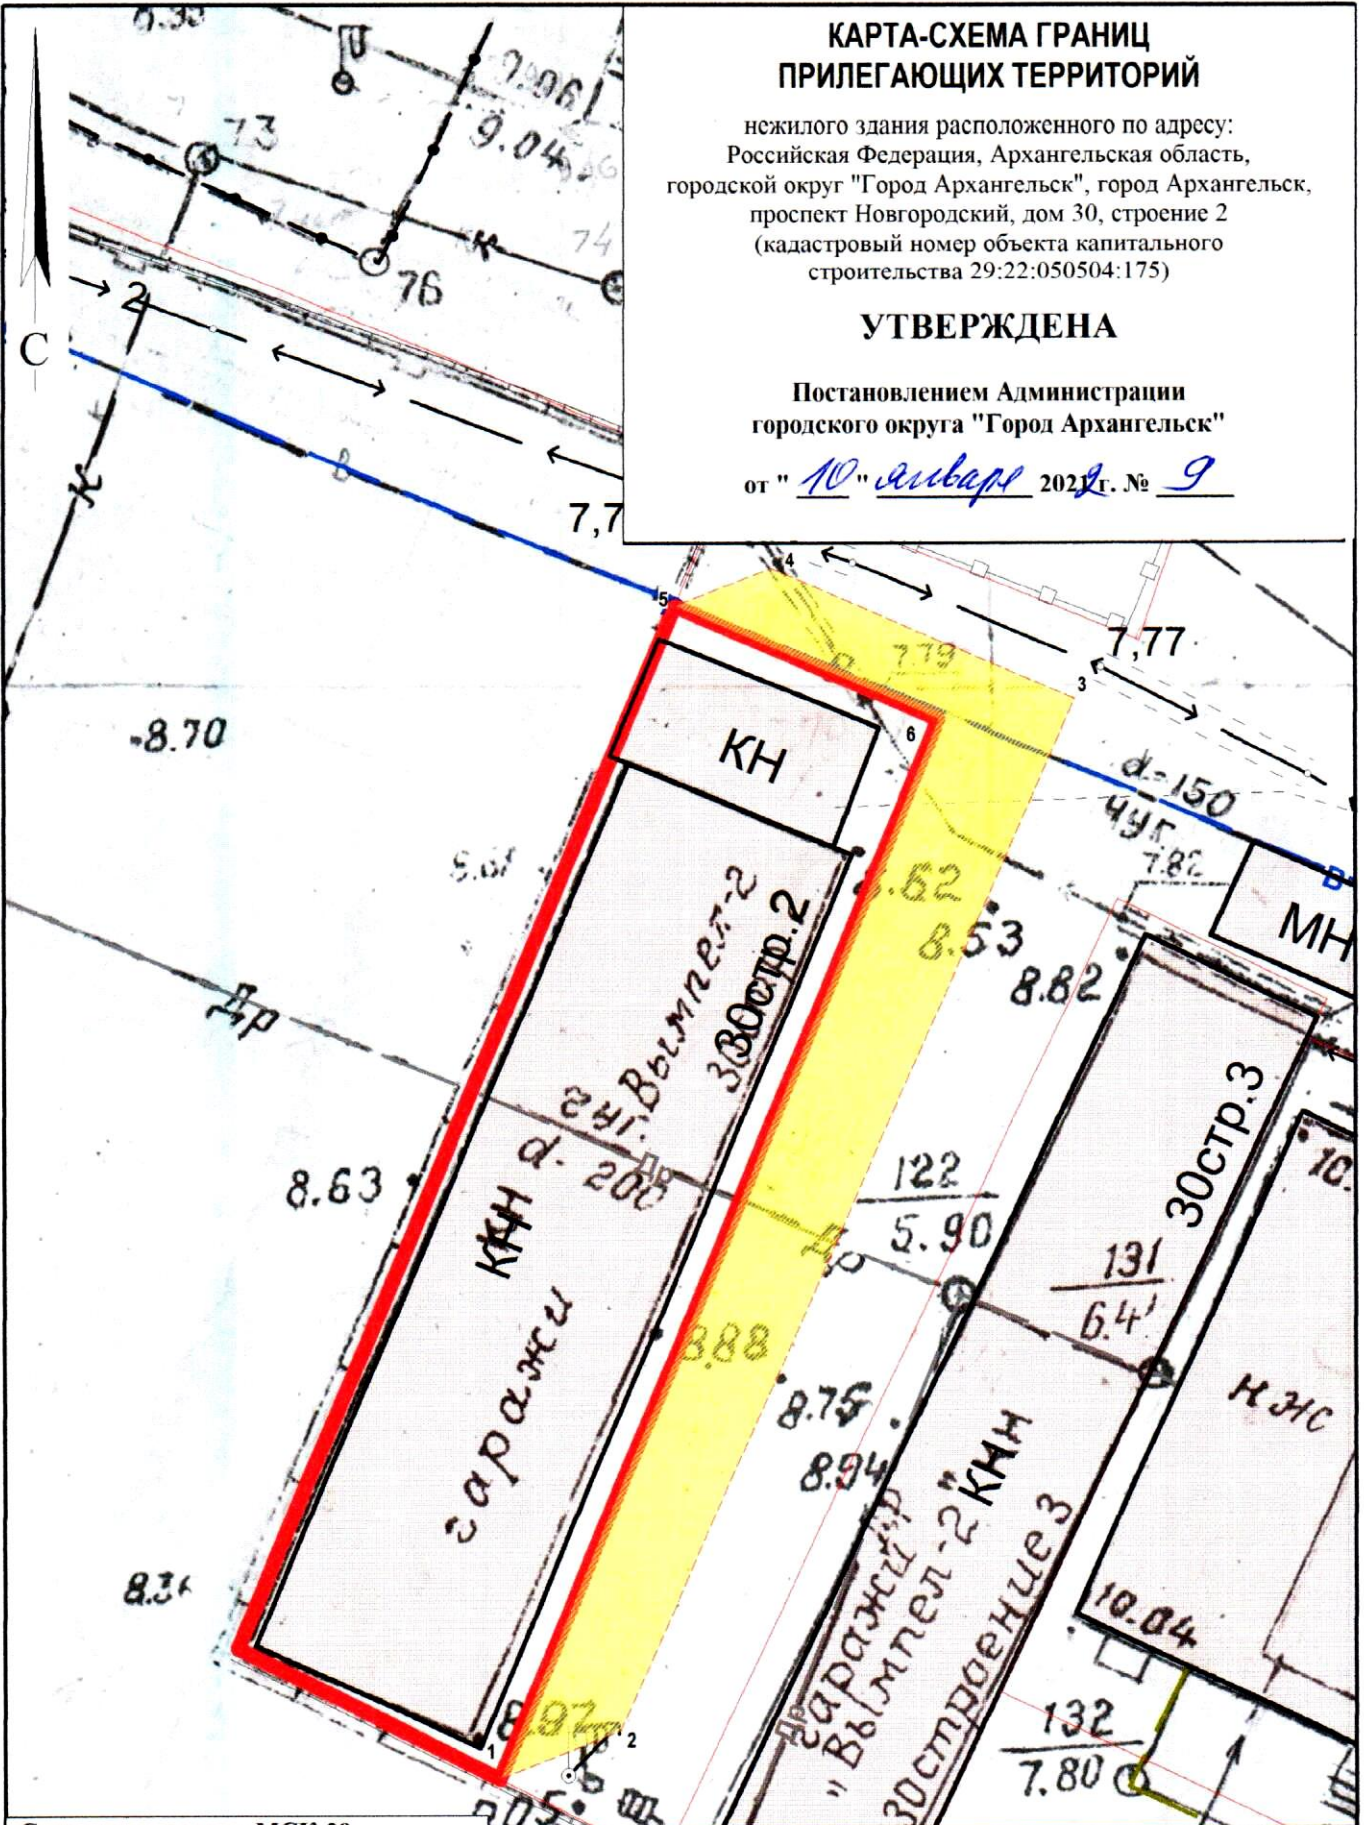

Система координат МСК-29		
Обозначение характерных точек границ	координаты, м	
	X	Y
1	650849.56	2521160.26
2	650851.39	2521164.35
3	650887.46	2521178.56
4	650891.59	2521168.01
5	650890.17	2521164.77
6	650886.59	2521173.92

УСЛОВНЫЕ ОБОЗНАЧЕНИЯ:

- изображение границ земельного участка по проспекту Новгородскому, дом 30, строение 2
- изображение границ прилегающих территорий

Масштаб 1 : 250