


КАРТА-СХЕМА ГРАНИЦ ПРИЛЕГАЮЩИХ ТЕРРИТОРИЙ

нежилого здания расположенного по адресу:
Российская Федерация, Архангельская область,
городской округ "Город Архангельск",
город Архангельск, улица Романа Куликова, дом 34
(кадастровый номер объекта капитального
строительства 29:22:050504:2048)

УТВЕРЖДЕНА

Постановлением Администрации
городского округа "Город Архангельск"

от " 12 " января 2022 г. № 9

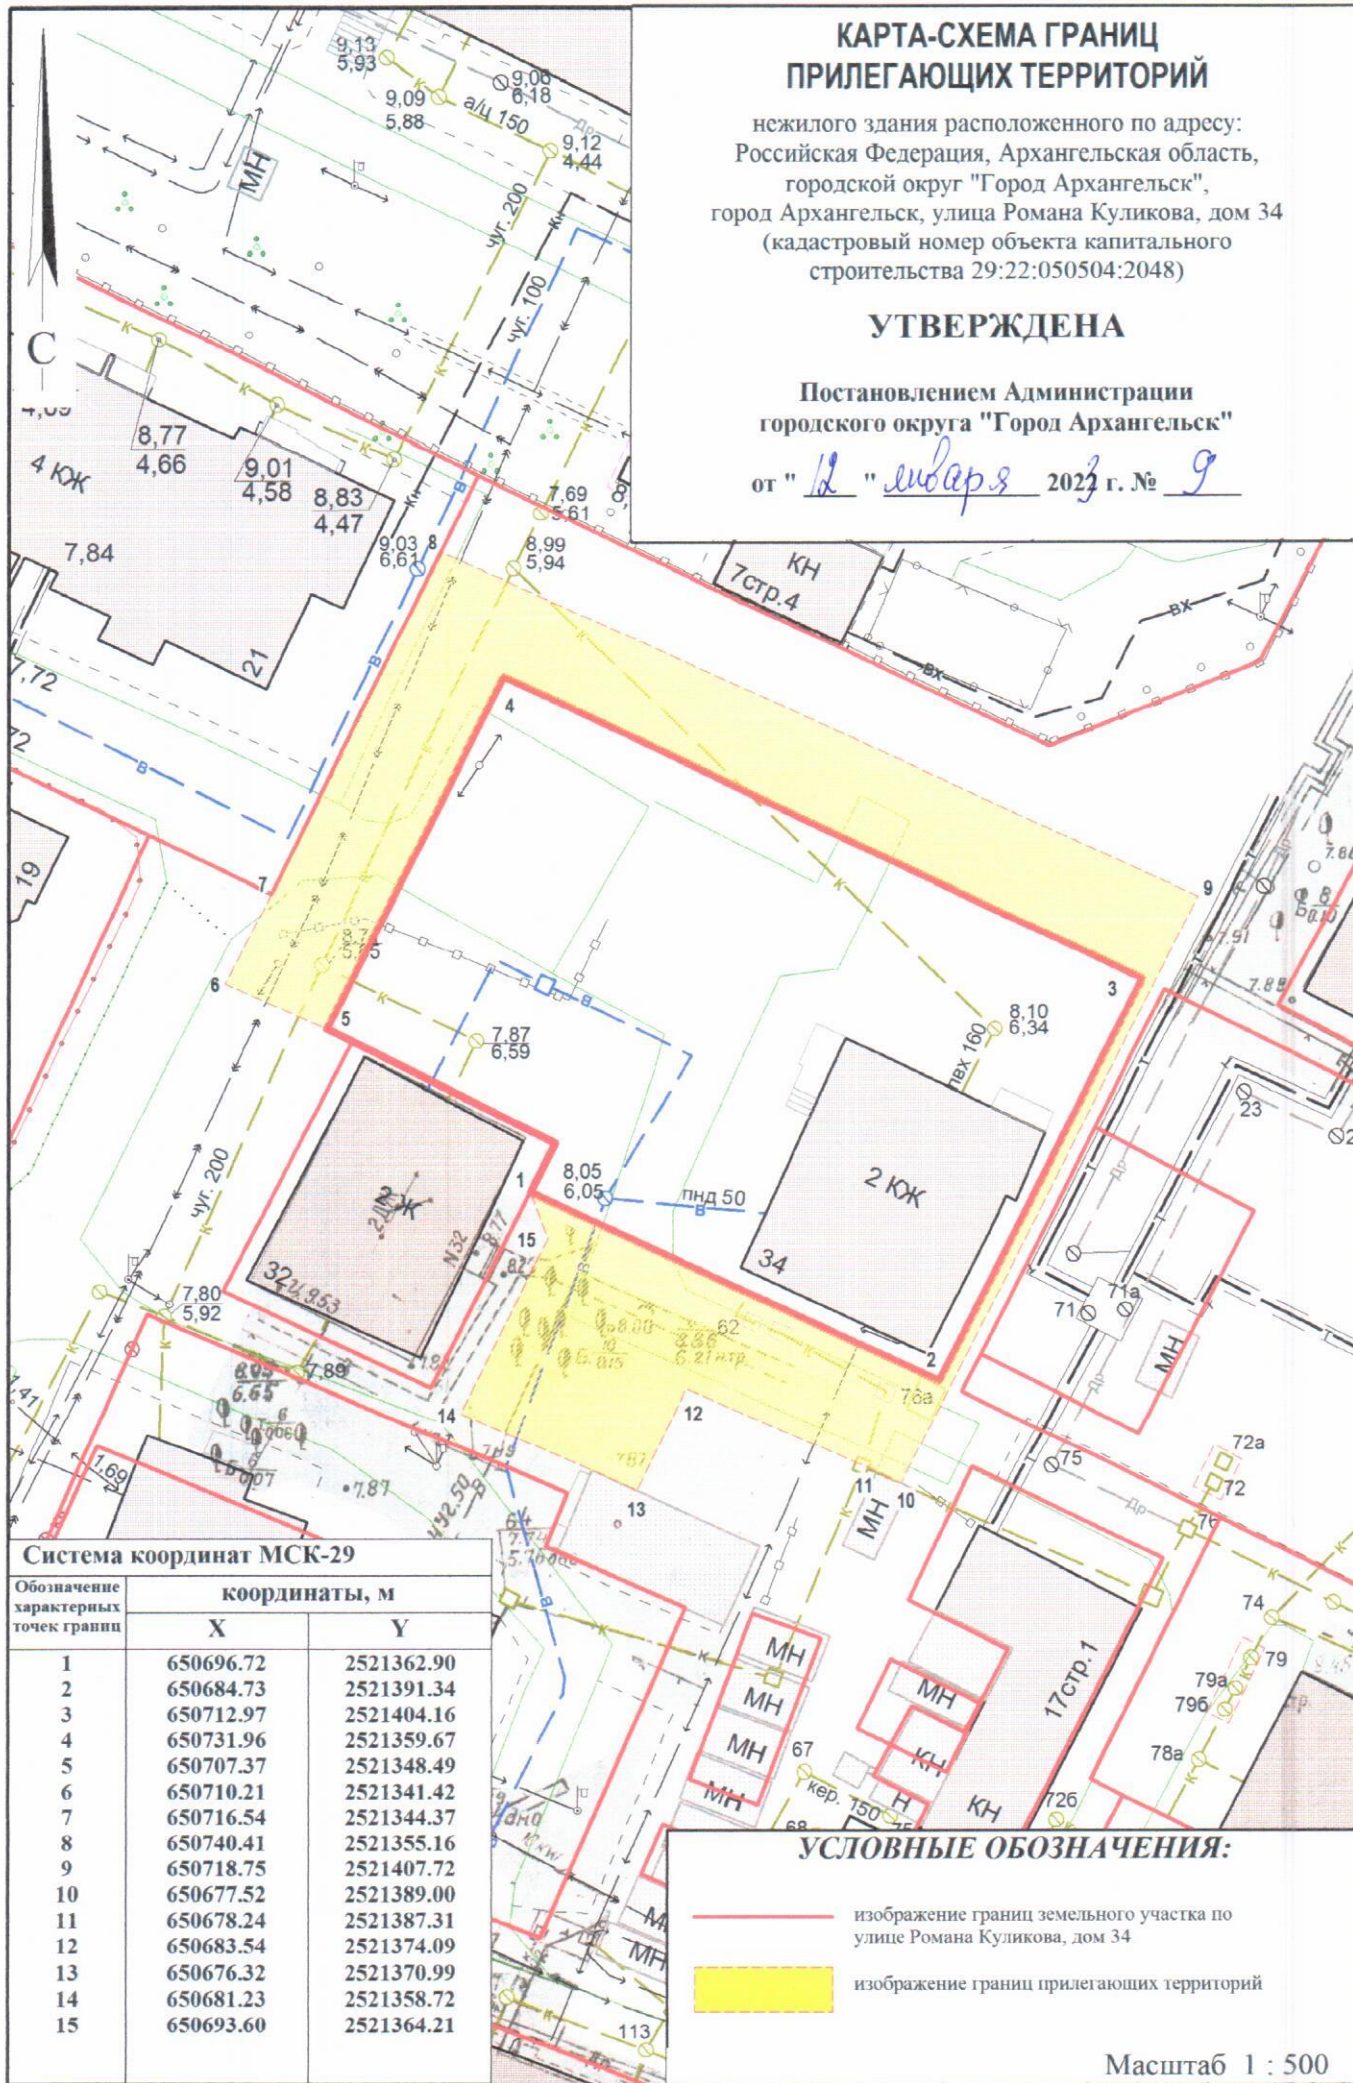

Система координат МСК-29

Обозначение характерных точек границы	координаты, м	
	X	Y
1	650696.72	2521362.90
2	650684.73	2521391.34
3	650712.97	2521404.16
4	650731.96	2521359.67
5	650707.37	2521348.49
6	650710.21	2521341.42
7	650716.54	2521344.37
8	650740.41	2521355.16
9	650718.75	2521407.72
10	650677.52	2521389.00
11	650678.24	2521387.31
12	650683.54	2521374.09
13	650676.32	2521370.99
14	650681.23	2521358.72
15	650693.60	2521364.21

УСЛОВНЫЕ ОБОЗНАЧЕНИЯ:

- изображение границ земельного участка по
улице Романа Куликова, дом 34
- изображение границ прилегающих территорий

Масштаб 1 : 500