


# КАРТА-СХЕМА ГРАНИЦ ПРИЛЕГАЮЩИХ ТЕРРИТОРИЙ

нежилого здания расположенного по адресу:  
Российская Федерация, Архангельская область,  
городской округ "Город Архангельск",  
город Архангельск, проспект Ленинградский, дом 16  
строение 1 (кадастровый номер объекта капитального  
строительства 29:22:050407:96)

**УТВЕРЖДЕНА**

Постановлением Администрации  
городского округа "Город Архангельск"  
от "31" мая 2021 г. № 990

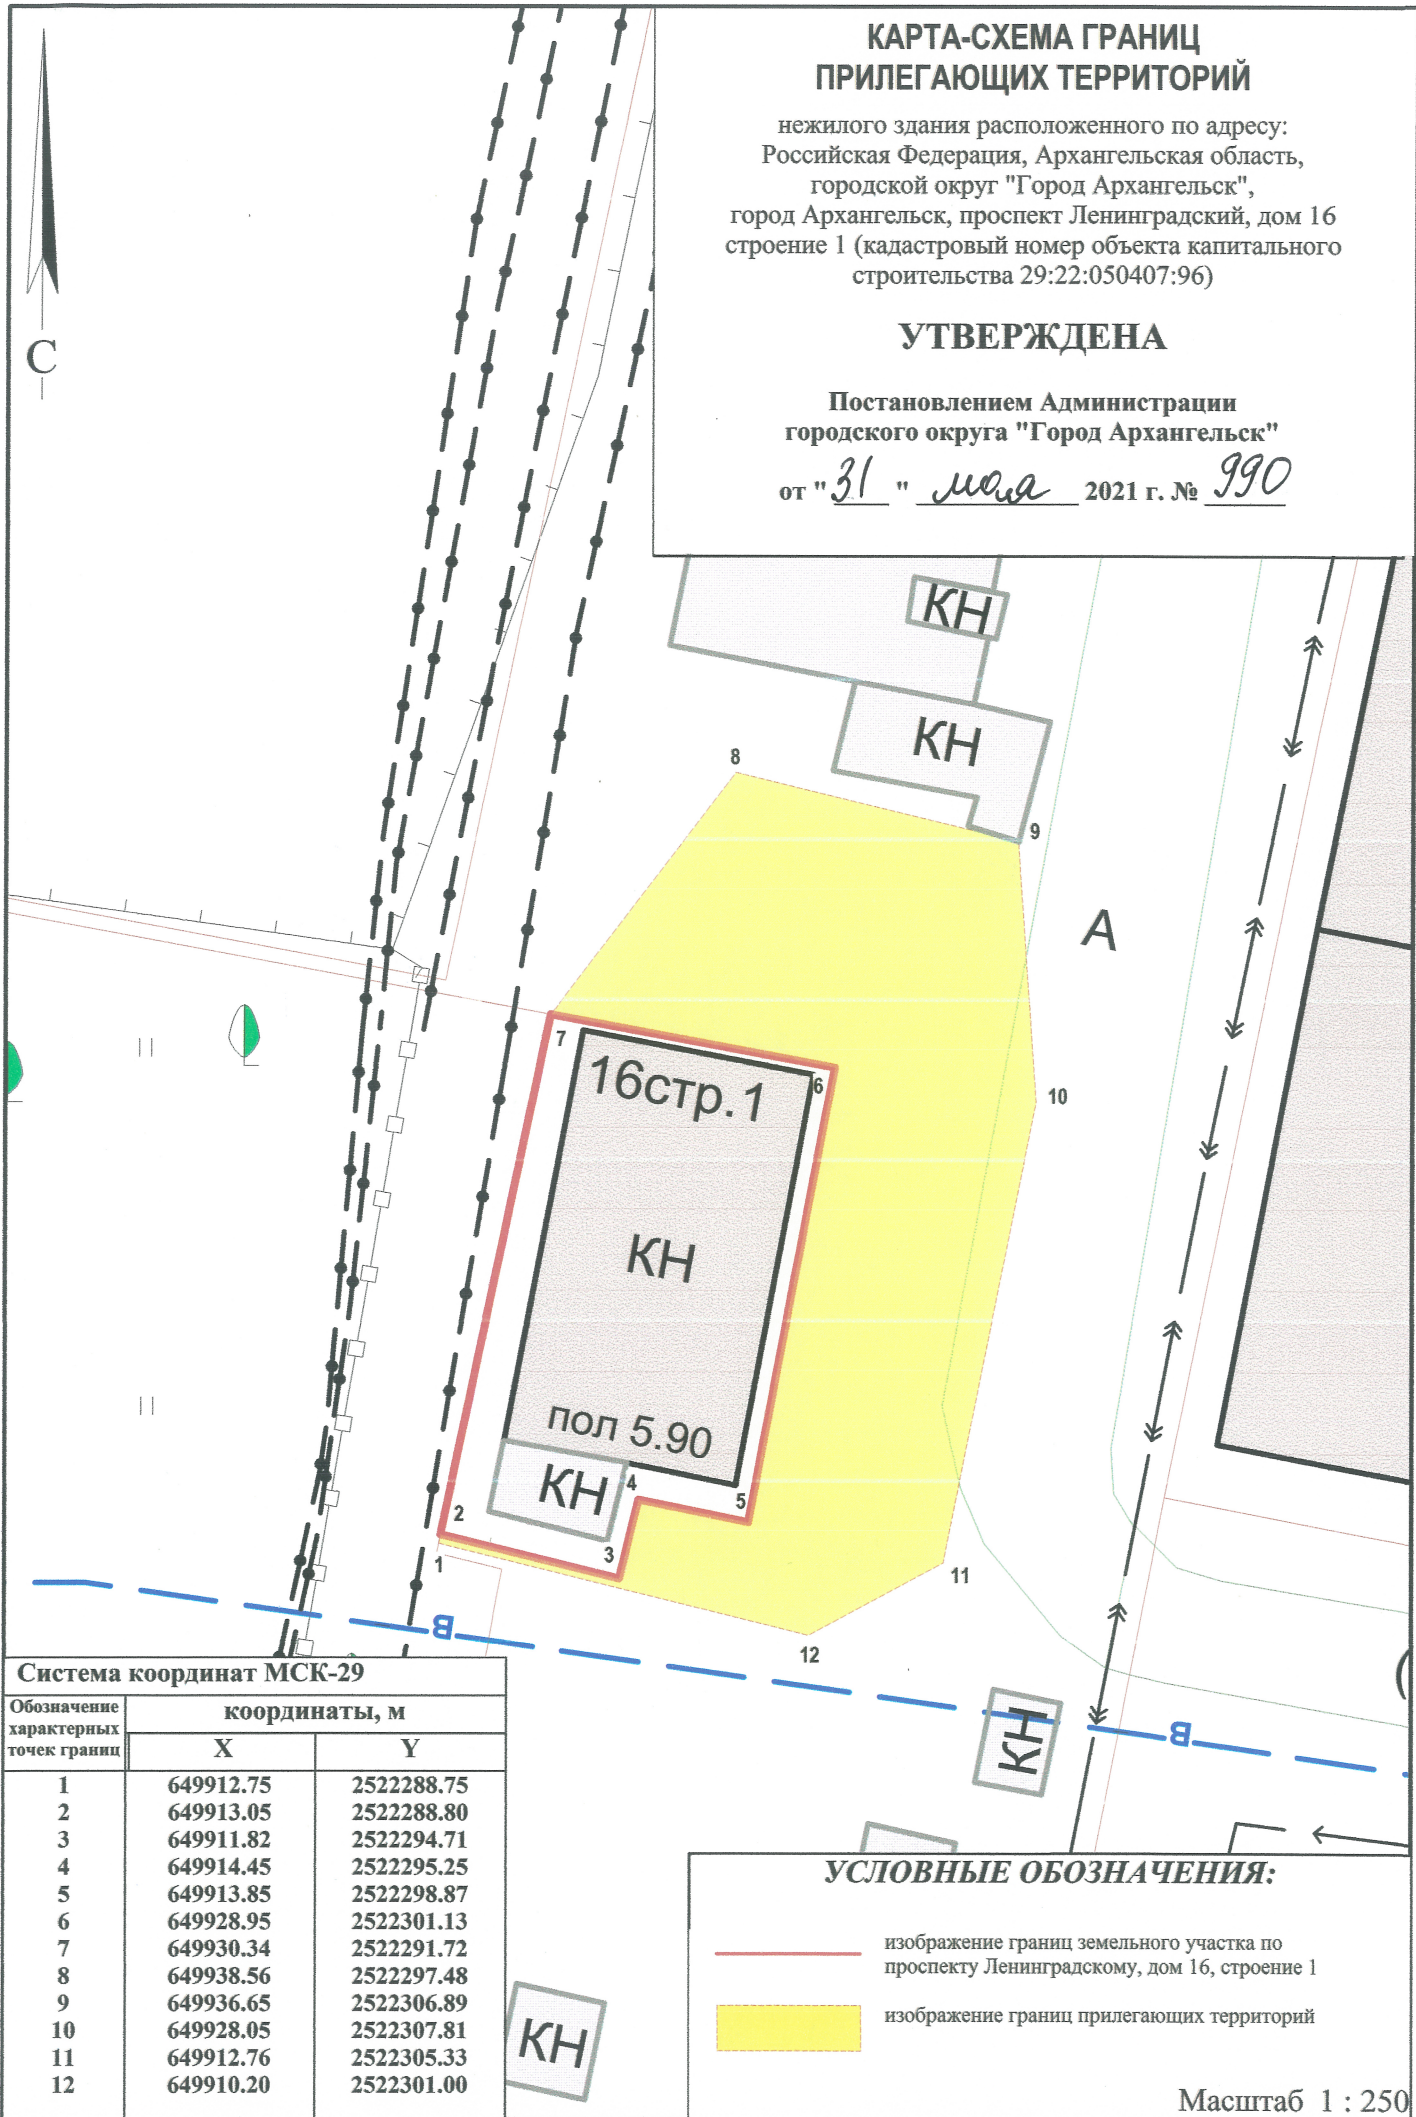

Система координат МСК-29

Обозначение характерных точек границ	координаты, м	
	X	Y
1	649912.75	2522288.75
2	649913.05	2522288.80
3	649911.82	2522294.71
4	649914.45	2522295.25
5	649913.85	2522298.87
6	649928.95	2522301.13
7	649930.34	2522291.72
8	649938.56	2522297.48
9	649936.65	2522306.89
10	649928.05	2522307.81
11	649912.76	2522305.33
12	649910.20	2522301.00

**УСЛОВНЫЕ ОБОЗНАЧЕНИЯ:**

- изображение границ земельного участка по проспекту Ленинградскому, дом 16, строение 1
- изображение границ прилегающих территорий

Масштаб 1 : 250