


КАРТА-СХЕМА ГРАНИЦ ПРИЛЕГАЮЩИХ ТЕРРИТОРИЙ

нежилого здания расположенного по адресу:
Российская Федерация, Архангельская область,
муниципальное образование "Город Архангельск",
город Архангельск, улица Победы, дом 118, корп. 2, стр. 1
(кадастровый номер объекта капитального строительства
29:22:011309:87)

УТВЕРЖДЕНА

Постановлением Администрации
муниципального образования "Город Архангельск"

от " 30 " 08 2019 г. № 1304

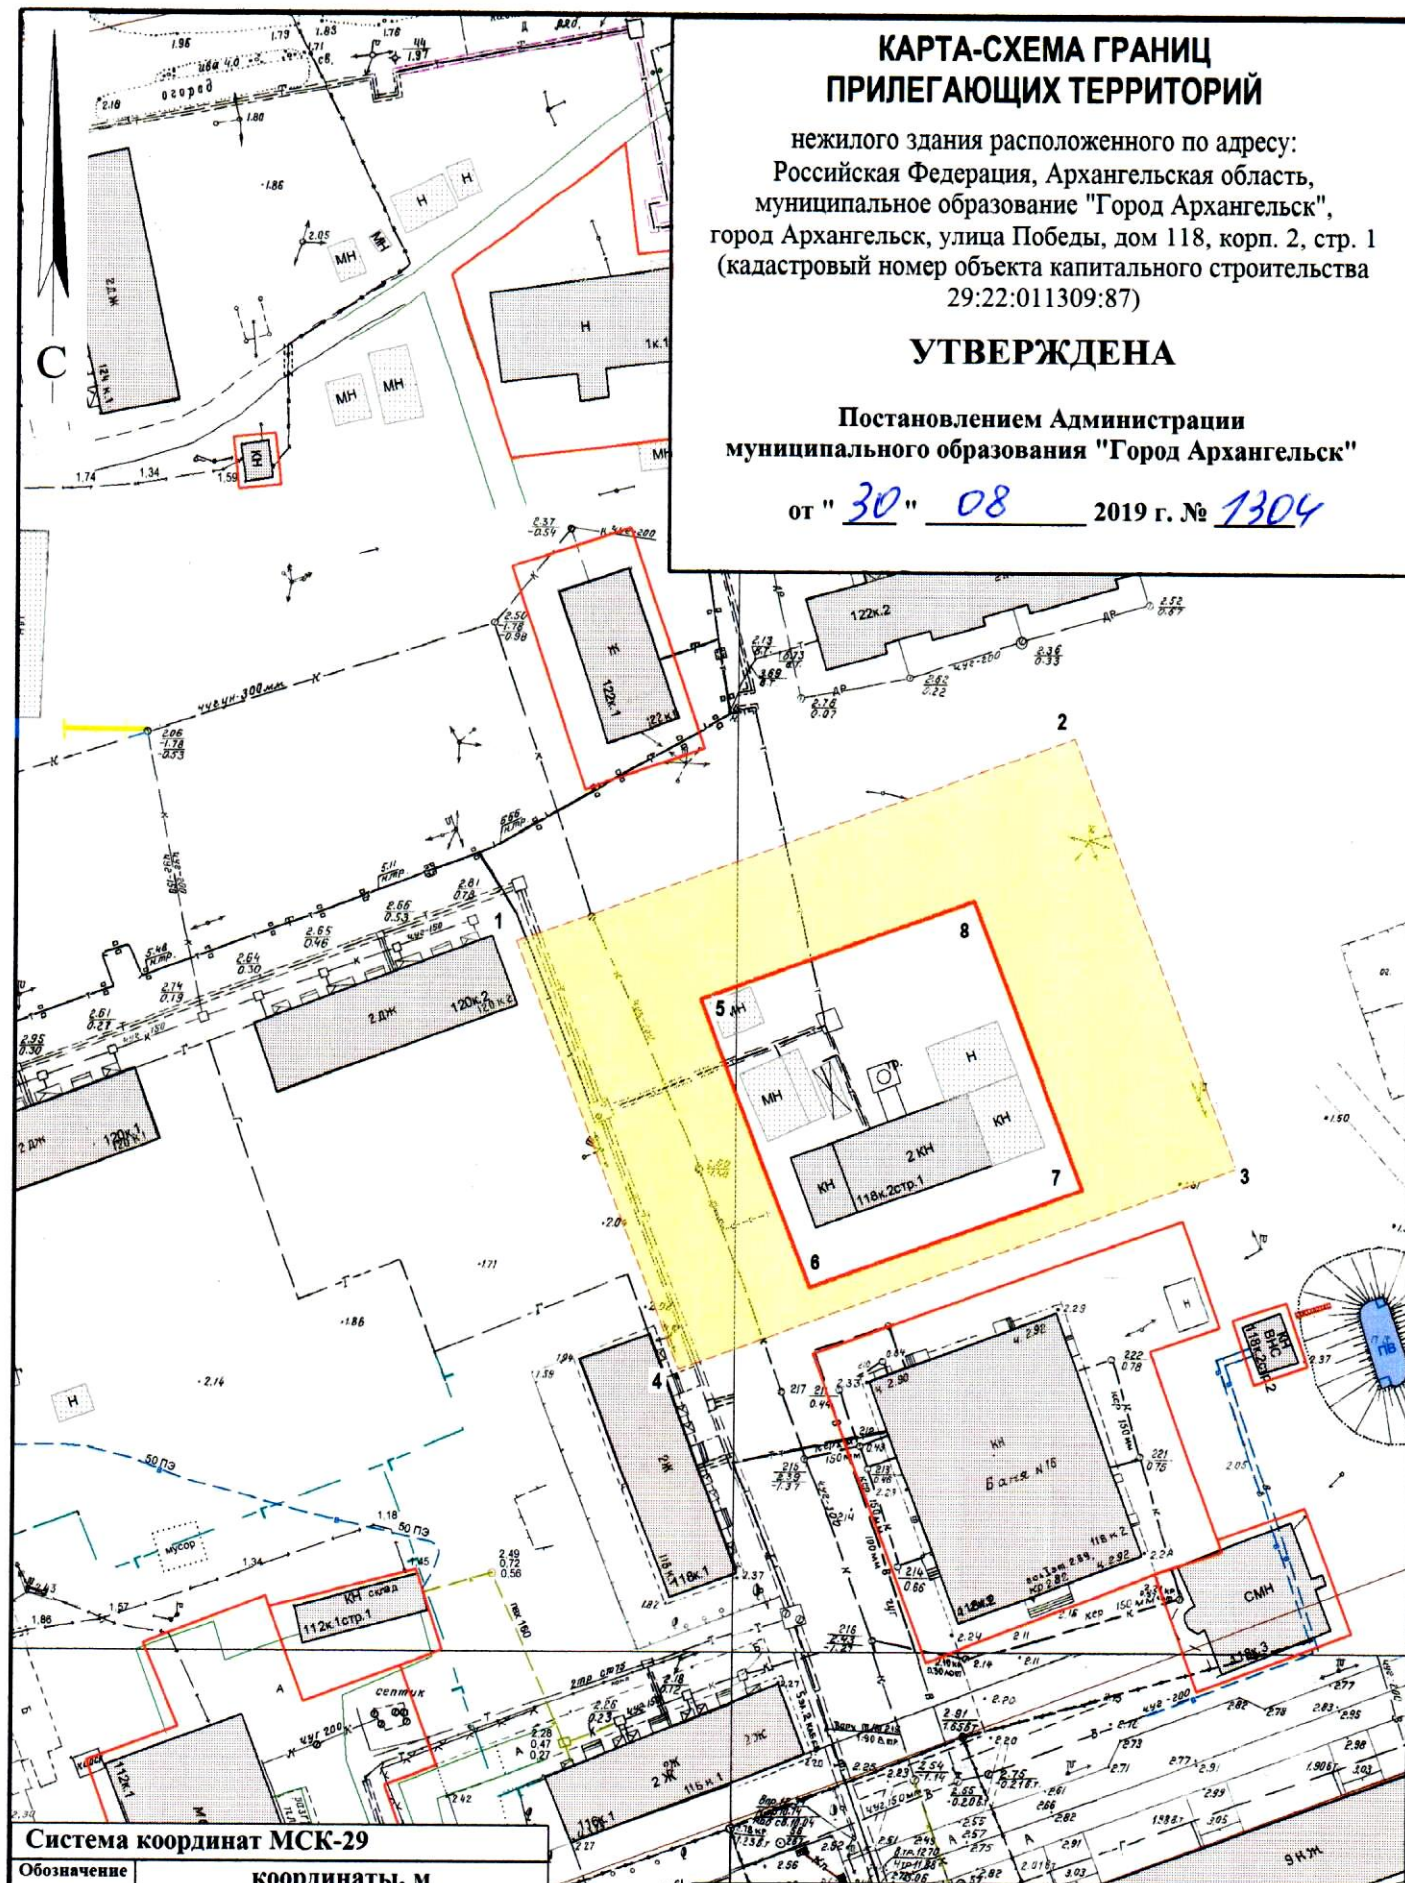

Система координат МСК-29

Обозначение характерных точек границ	координаты, м	
	X	Y
1	666982.32	2518178.63
2	667012.18	2518251.24
3	666956.20	2518275.12
4	666926.35	2518202.50
5	666975.58	2518203.25
6	666937.86	2518219.34
7	666952.50	2518254.95
8	666990.22	2518238.86

УСЛОВНЫЕ ОБОЗНАЧЕНИЯ:

- изображение границ земельного участка по ул. Победы, дом 118, корп. 2, стр. 1
- изображение границ прилегающих территорий

Масштаб 1 : 1000