


КАРТА-СХЕМА ГРАНИЦ ПРИЛЕГАЮЩИХ ТЕРРИТОРИЙ

нежилого здания расположенного по адресу:
Российская Федерация, Архангельская область,
муниципальное образование "Город Архангельск",
город Архангельск, проспект Ленинградский, дом 354
(кадастровый номер объекта капитального
строительства 29:22:071502:37)

УТВЕРЖДЕНА

Постановлением Администрации
муниципального образования "Город Архангельск"

от "10" 01 2018 г. № 4

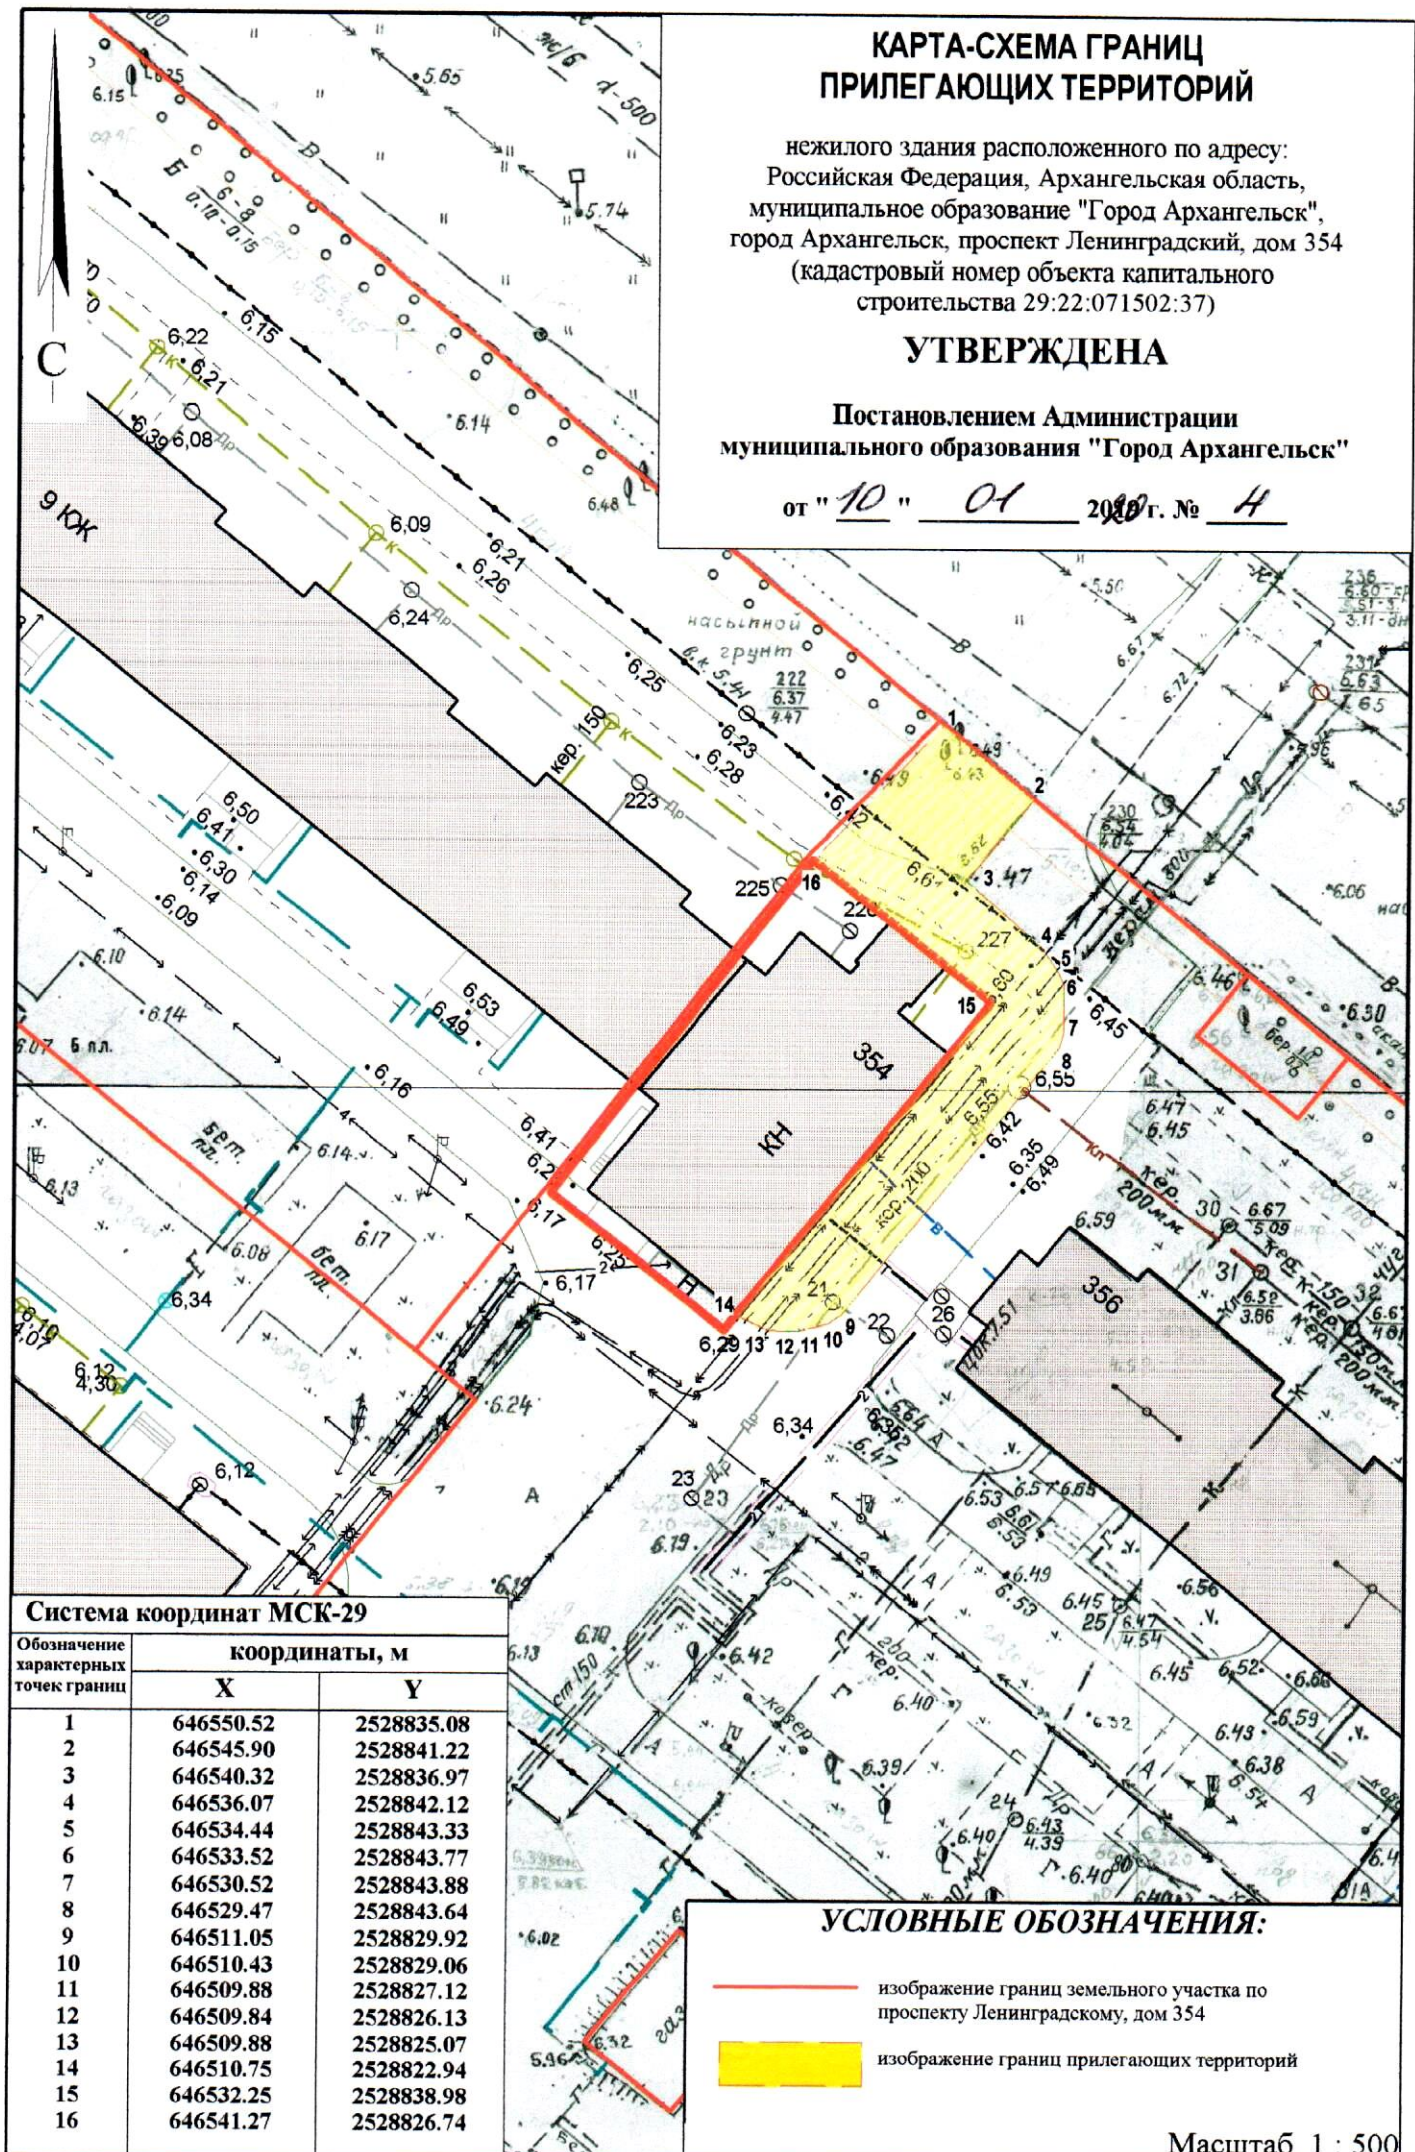

Система координат МСК-29

Обозначение характерных точек границ	координаты, м	
	X	Y
1	646550.52	2528835.08
2	646545.90	2528841.22
3	646540.32	2528836.97
4	646536.07	2528842.12
5	646534.44	2528843.33
6	646533.52	2528843.77
7	646530.52	2528843.88
8	646529.47	2528843.64
9	646511.05	2528829.92
10	646510.43	2528829.06
11	646509.88	2528827.12
12	646509.84	2528826.13
13	646509.88	2528825.07
14	646510.75	2528822.94
15	646532.25	2528838.98
16	646541.27	2528826.74

УСЛОВНЫЕ ОБОЗНАЧЕНИЯ:

- изображение границ земельного участка по проспекту Ленинградскому, дом 354
- изображение границ прилегающих территорий

Масштаб 1 : 500