



СХЕМА РАСПОЛОЖЕНИЯ ЗЕМЕЛЬНОГО УЧАСТКА
НА КАДАСТРОВOM ПЛАНЕ ТЕРРИТОРИИ

в кадастровом квартале 29:22:011306
в Маймаксанском территориальном округе
г.Архангельска
по ул.Победы, 156, корп. 1
(категория земель - земли населенных пунктов)

УТВЕРЖДЕНА

Распоряжением министерства имущественных отношений
Архангельской области

от "10" ноября 2018 г. № 2063-р

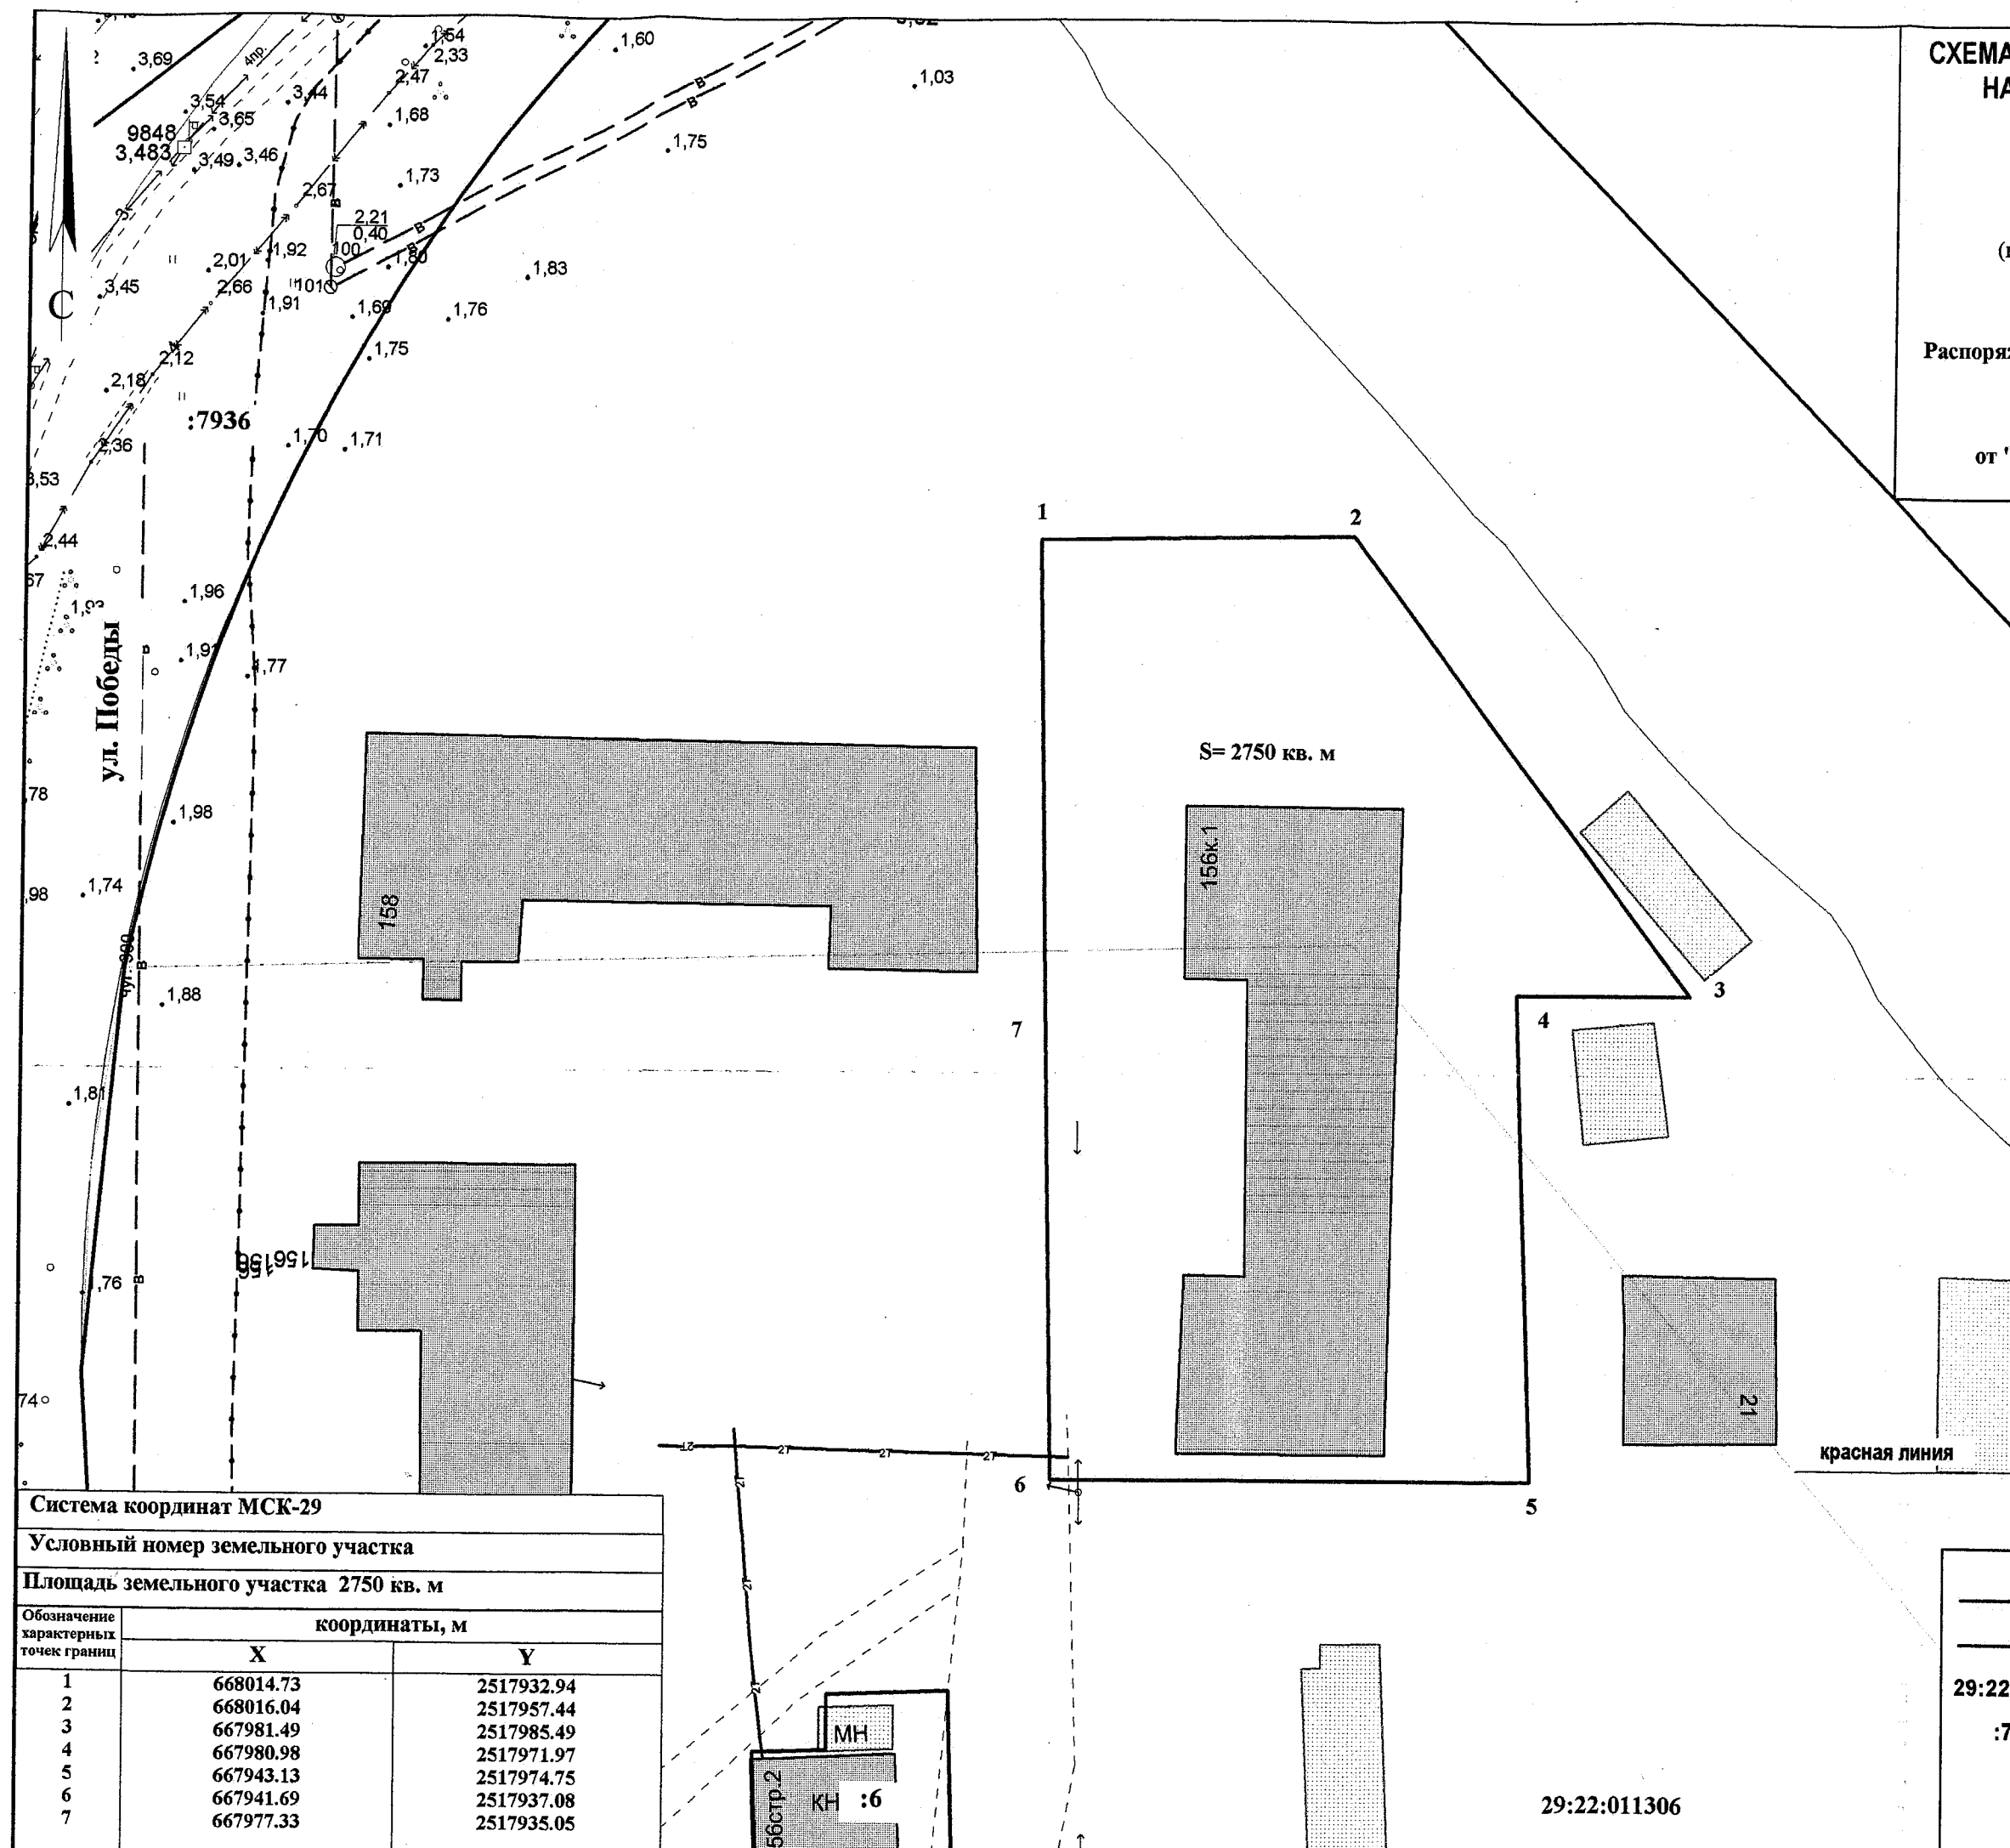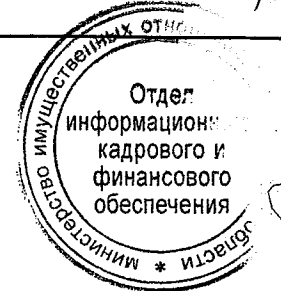

Система координат МСК-29

Условный номер земельного участка

Площадь земельного участка 2750 кв. м

Обозначение характерных точек границ	координаты, м	
	X	Y
1	668014.73	2517932.94
2	668016.04	2517957.44
3	667981.49	2517985.49
4	667980.98	2517971.97
5	667943.13	2517974.75
6	667941.69	2517937.08
7	667977.33	2517935.05

УСЛОВНЫЕ ОБОЗНАЧЕНИЯ:

- изображение границ образуемого земельного участка
- изображение границ учтенных земельных участков
- 29:22:011306 надпись кадастрового номера кадастрового квартала
- :7936 надпись кадастрового номера земельного участка

29:22:011306