

проспект Советских космонавтов

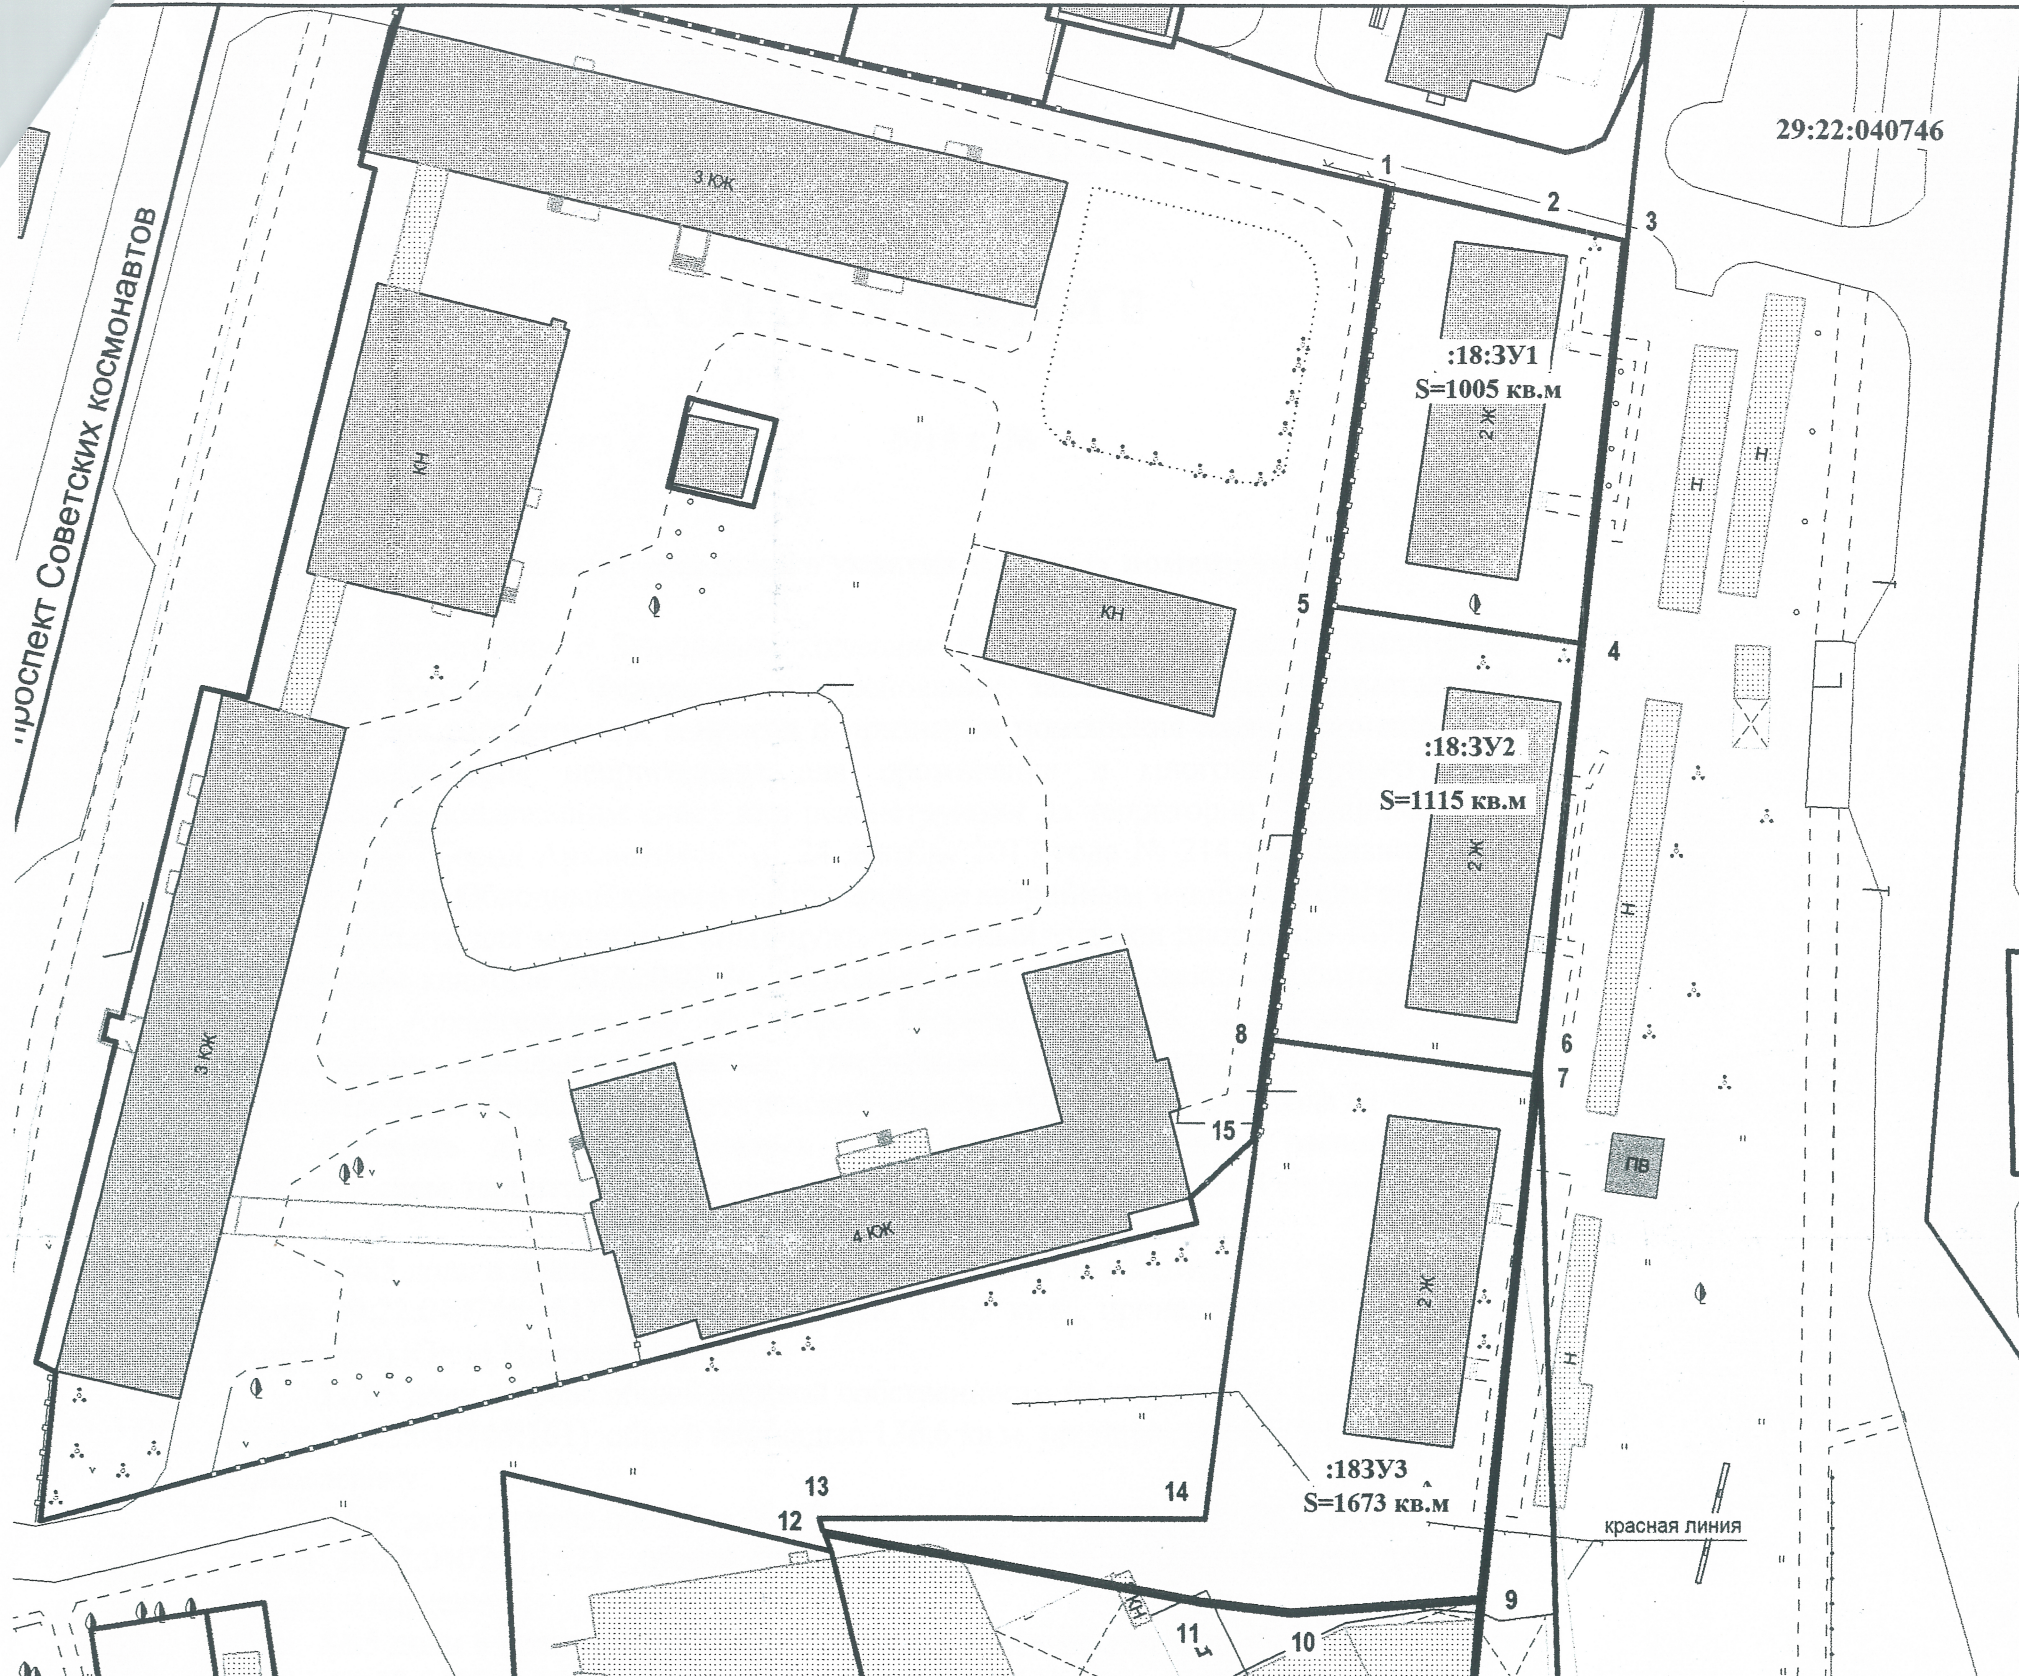



СХЕМА РАСПОЛОЖЕНИЯ ЗЕМЕЛЬНЫХ УЧАСТКОВ
НА КАДАСТРОВОМ ПЛАНЕ ТЕРРИТОРИИ

в кадастровом квартале 29:22:040746
образованных при разделе земельного участка
с кадастровым номером 29:22:040746:18
в Октябрьском территориальном округе
г.Архангельска
по ул.Карла Маркса
(категория земель - земли населенных пунктов)

УТВЕРЖДЕНА

Распоряжением министерства имущественных отношений
Архангельской области

от " 04 " 12 2017 г. № 1869-р

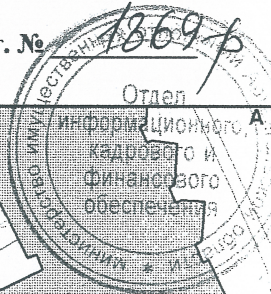

Система координат МСК-29		Система координат МСК-29	
Земельного участка :18:3У1		Условный номер земельного участка :18:3У2	
Площадь участка 1005 кв.м.		Площадь земельного участка 1115 кв.м.	
координаты, м		Обозначение характерных точек границ	координаты, м
X	Y		X Y
51961.46	2520114.18	5	651919.69 2520110.12
51958.77	2520128.59	4	651916.93 2520135.12
51957.12	2520137.68	6	651875.18 2520132.47
51916.93	2520135.12	7	651874.07 2520132.40
51919.69	2520110.12	8	651876.63 2520105.93

Система координат МСК-29		
Условный номер земельного участка :18:3У3		
Площадь земельного участка 1673 кв.м.		
Обозначение характерных точек границ	координаты, м	
	X	Y
8	651876.63	2520105.93
7	651867.00	2520104.99
9	651828.72	2520101.29
10	651827.40	2520063.18
11	651826.17	2520063.56
12	651820.72	2520101.10
13	651820.01	2520110.33
14	651822.03	2520128.93
15	651874.07	2520132.40

проспект Обводный канал

- УСЛОВНЫЕ ОБОЗНАЧЕНИЯ:
- изображение границ образуемого земельного участка
 - изображение границ учтенных земельных участков
 - 29:22:040746 надпись кадастрового номера кадастрового квартала
 - :805 надпись кадастрового номера земельного участка
 - :805:3У1 надпись условного номера образуемого земельного участка