


СХЕМА РАСПОЛОЖЕНИЯ ЗЕМЕЛЬНОГО УЧАСТКА
НА КАДАСТРОВом ПЛАНЕ ТЕРРИТОРИИ

в кадастровом квартале 29:22:040753
в Октябрьском территориальном округе
г.Архангельска
по ул.Свободы, 47, к. 1
(категория земель - земли населенных пунктов)


УТВЕРЖДЕНА

Распоряжением министерства имущественных отношений
Архангельской области

от "15" *маш* 2018 г. № *420-р*

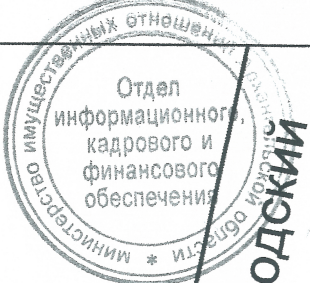

проспект Новгородский

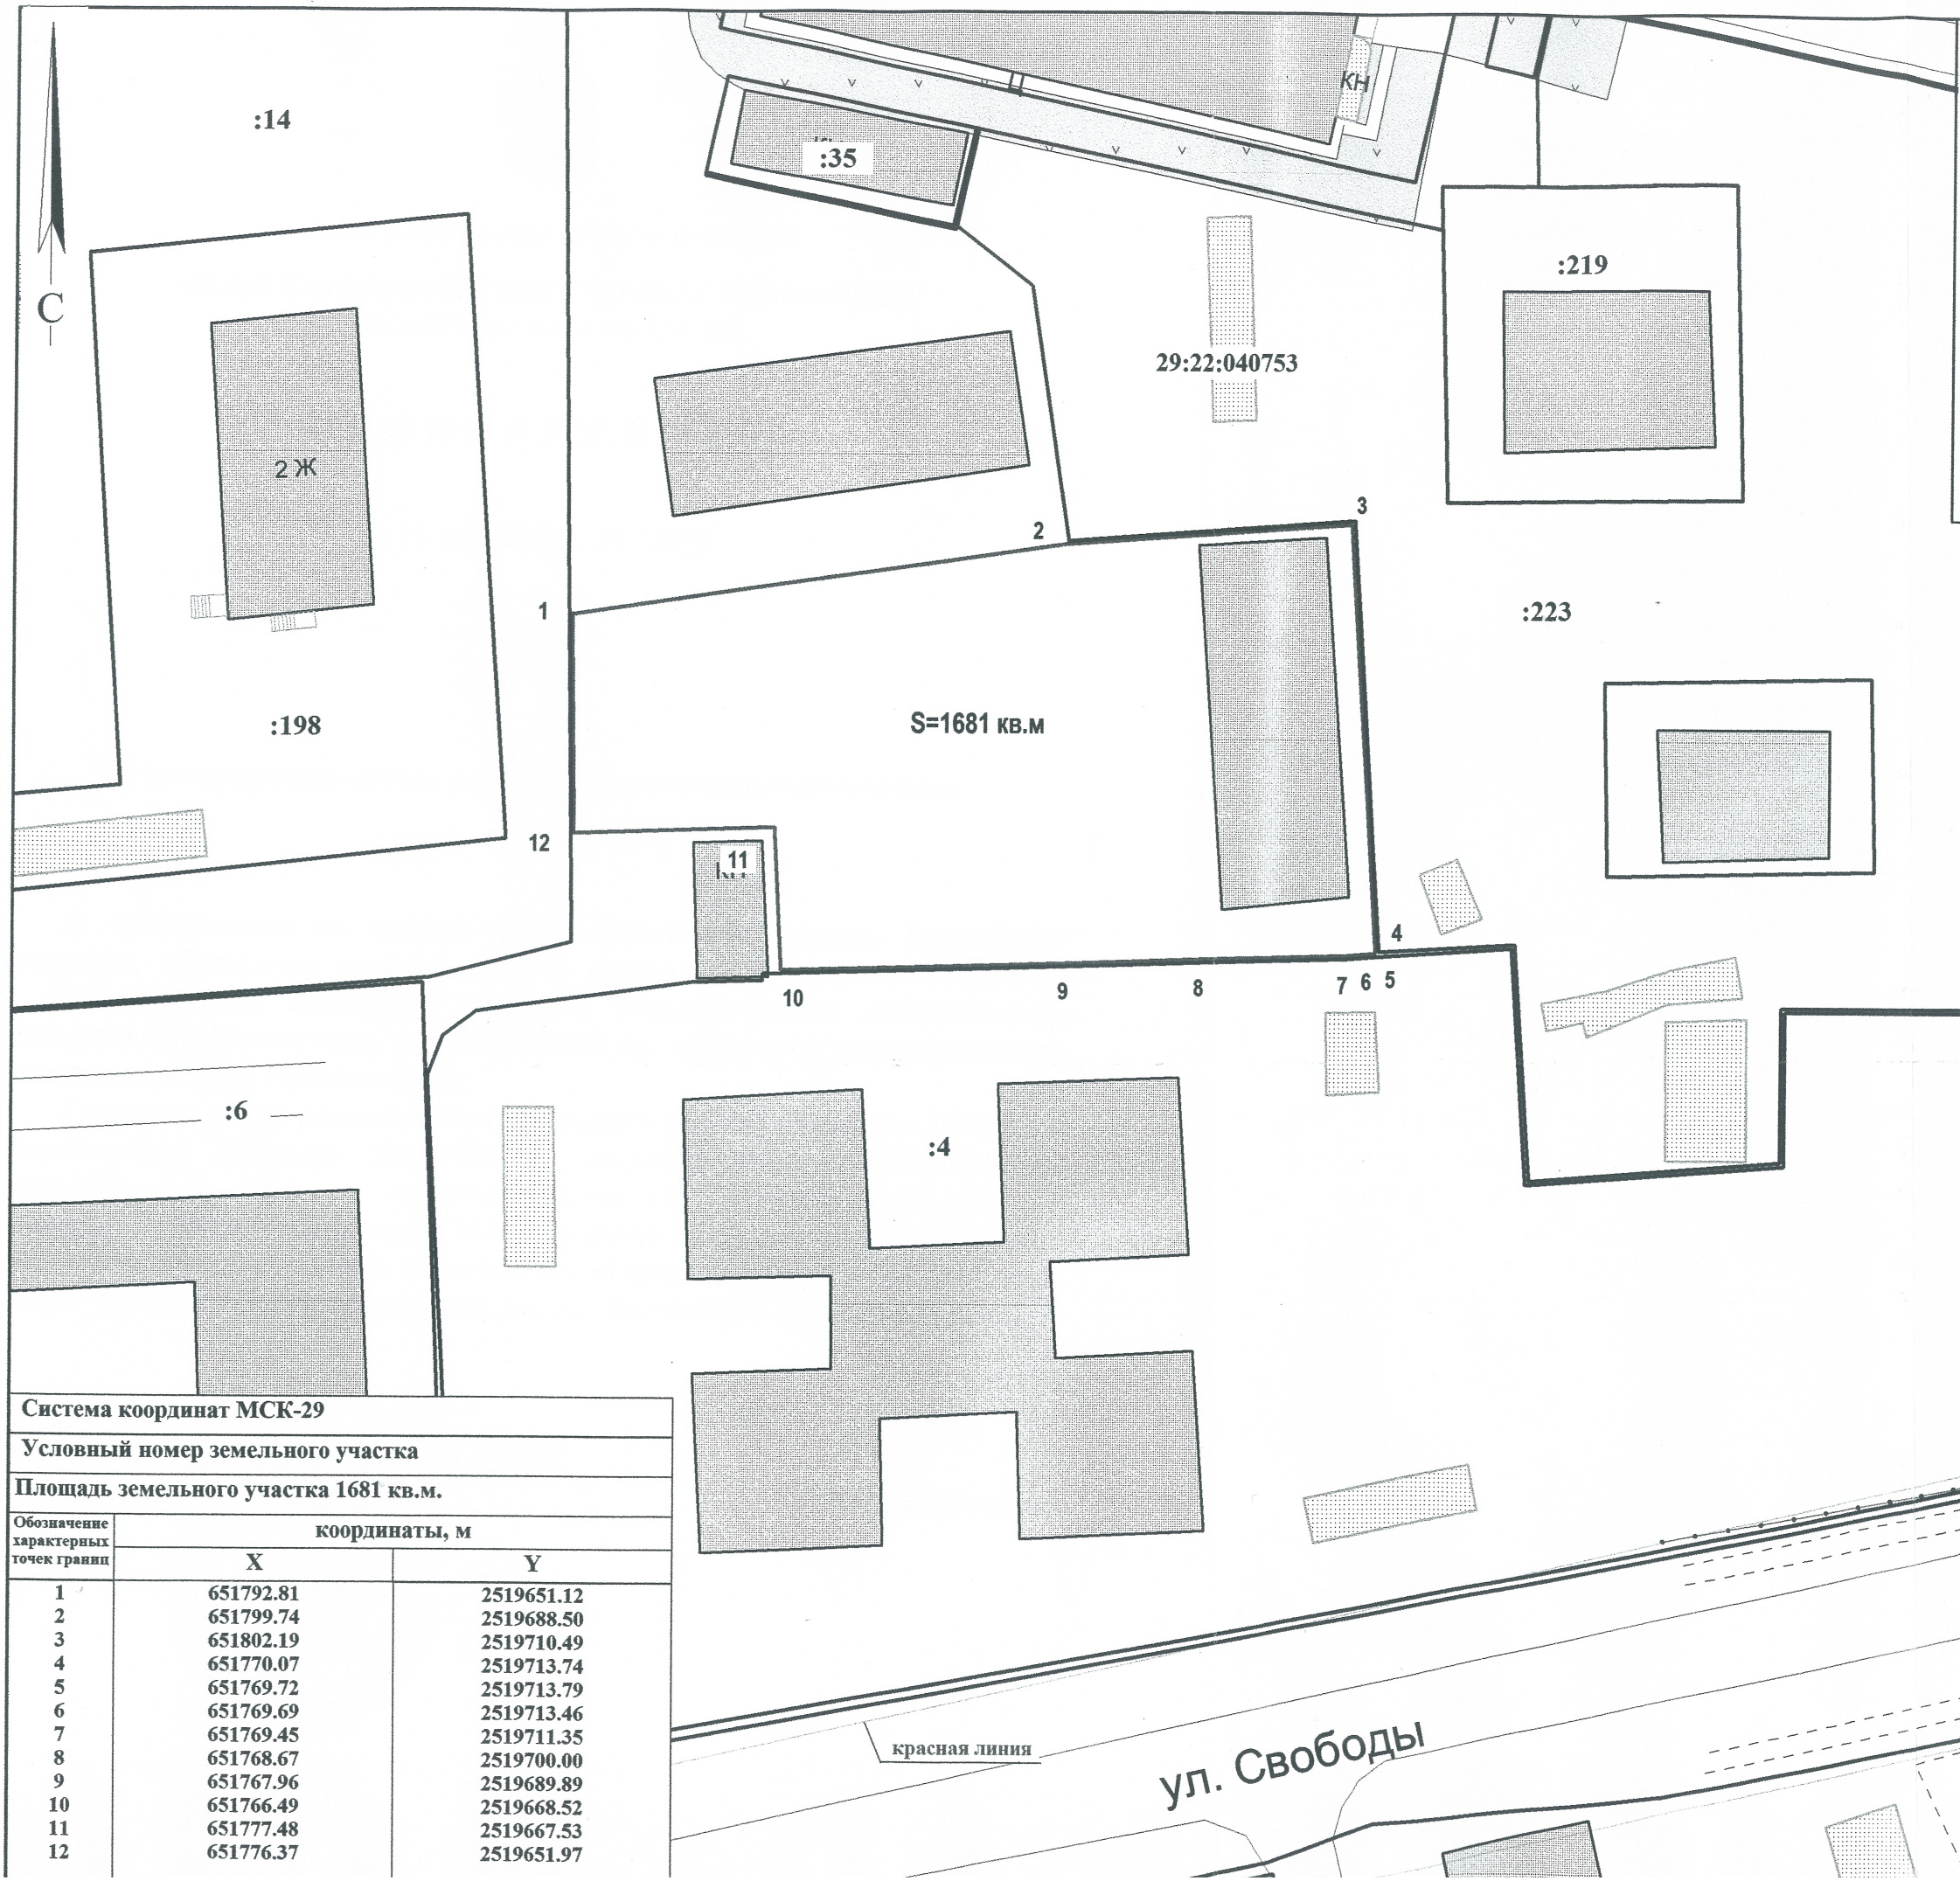

Система координат МСК-29		
Условный номер земельного участка		
Площадь земельного участка 1681 кв.м.		
Обозначение характерных точек границ	координаты, м	
	X	Y
1	651792.81	2519651.12
2	651799.74	2519688.50
3	651802.19	2519710.49
4	651770.07	2519713.74
5	651769.72	2519713.79
6	651769.69	2519713.46
7	651769.45	2519711.35
8	651768.67	2519700.00
9	651767.96	2519689.89
10	651766.49	2519668.52
11	651777.48	2519667.53
12	651776.37	2519651.97

- УСЛОВНЫЕ ОБОЗНАЧЕНИЯ:
- изображение границ образуемого земельного участка
 - изображение границ учтенных земельных участков
 - 29:22:040753 надпись кадастрового номера кадастрового квартала
 - :14 надпись кадастрового номера земельного участка