

659


КАРТА-СХЕМА ГРАНИЦ ПРИЛЕГАЮЩИХ ТЕРРИТОРИЙ

нежилого здания расположенного по адресу:
Российская Федерация, Архангельская область,
муниципальное образование "Город Архангельск",
город Архангельск, улица Розы Люксембург, дом 26
(кадастровый номер объекта капитального
строительства 29:22:050507:62)

УТВЕРЖДЕНА

Постановлением Администрации
муниципального образования "Город Архангельск"

от "22" 05 2020 г. № 860

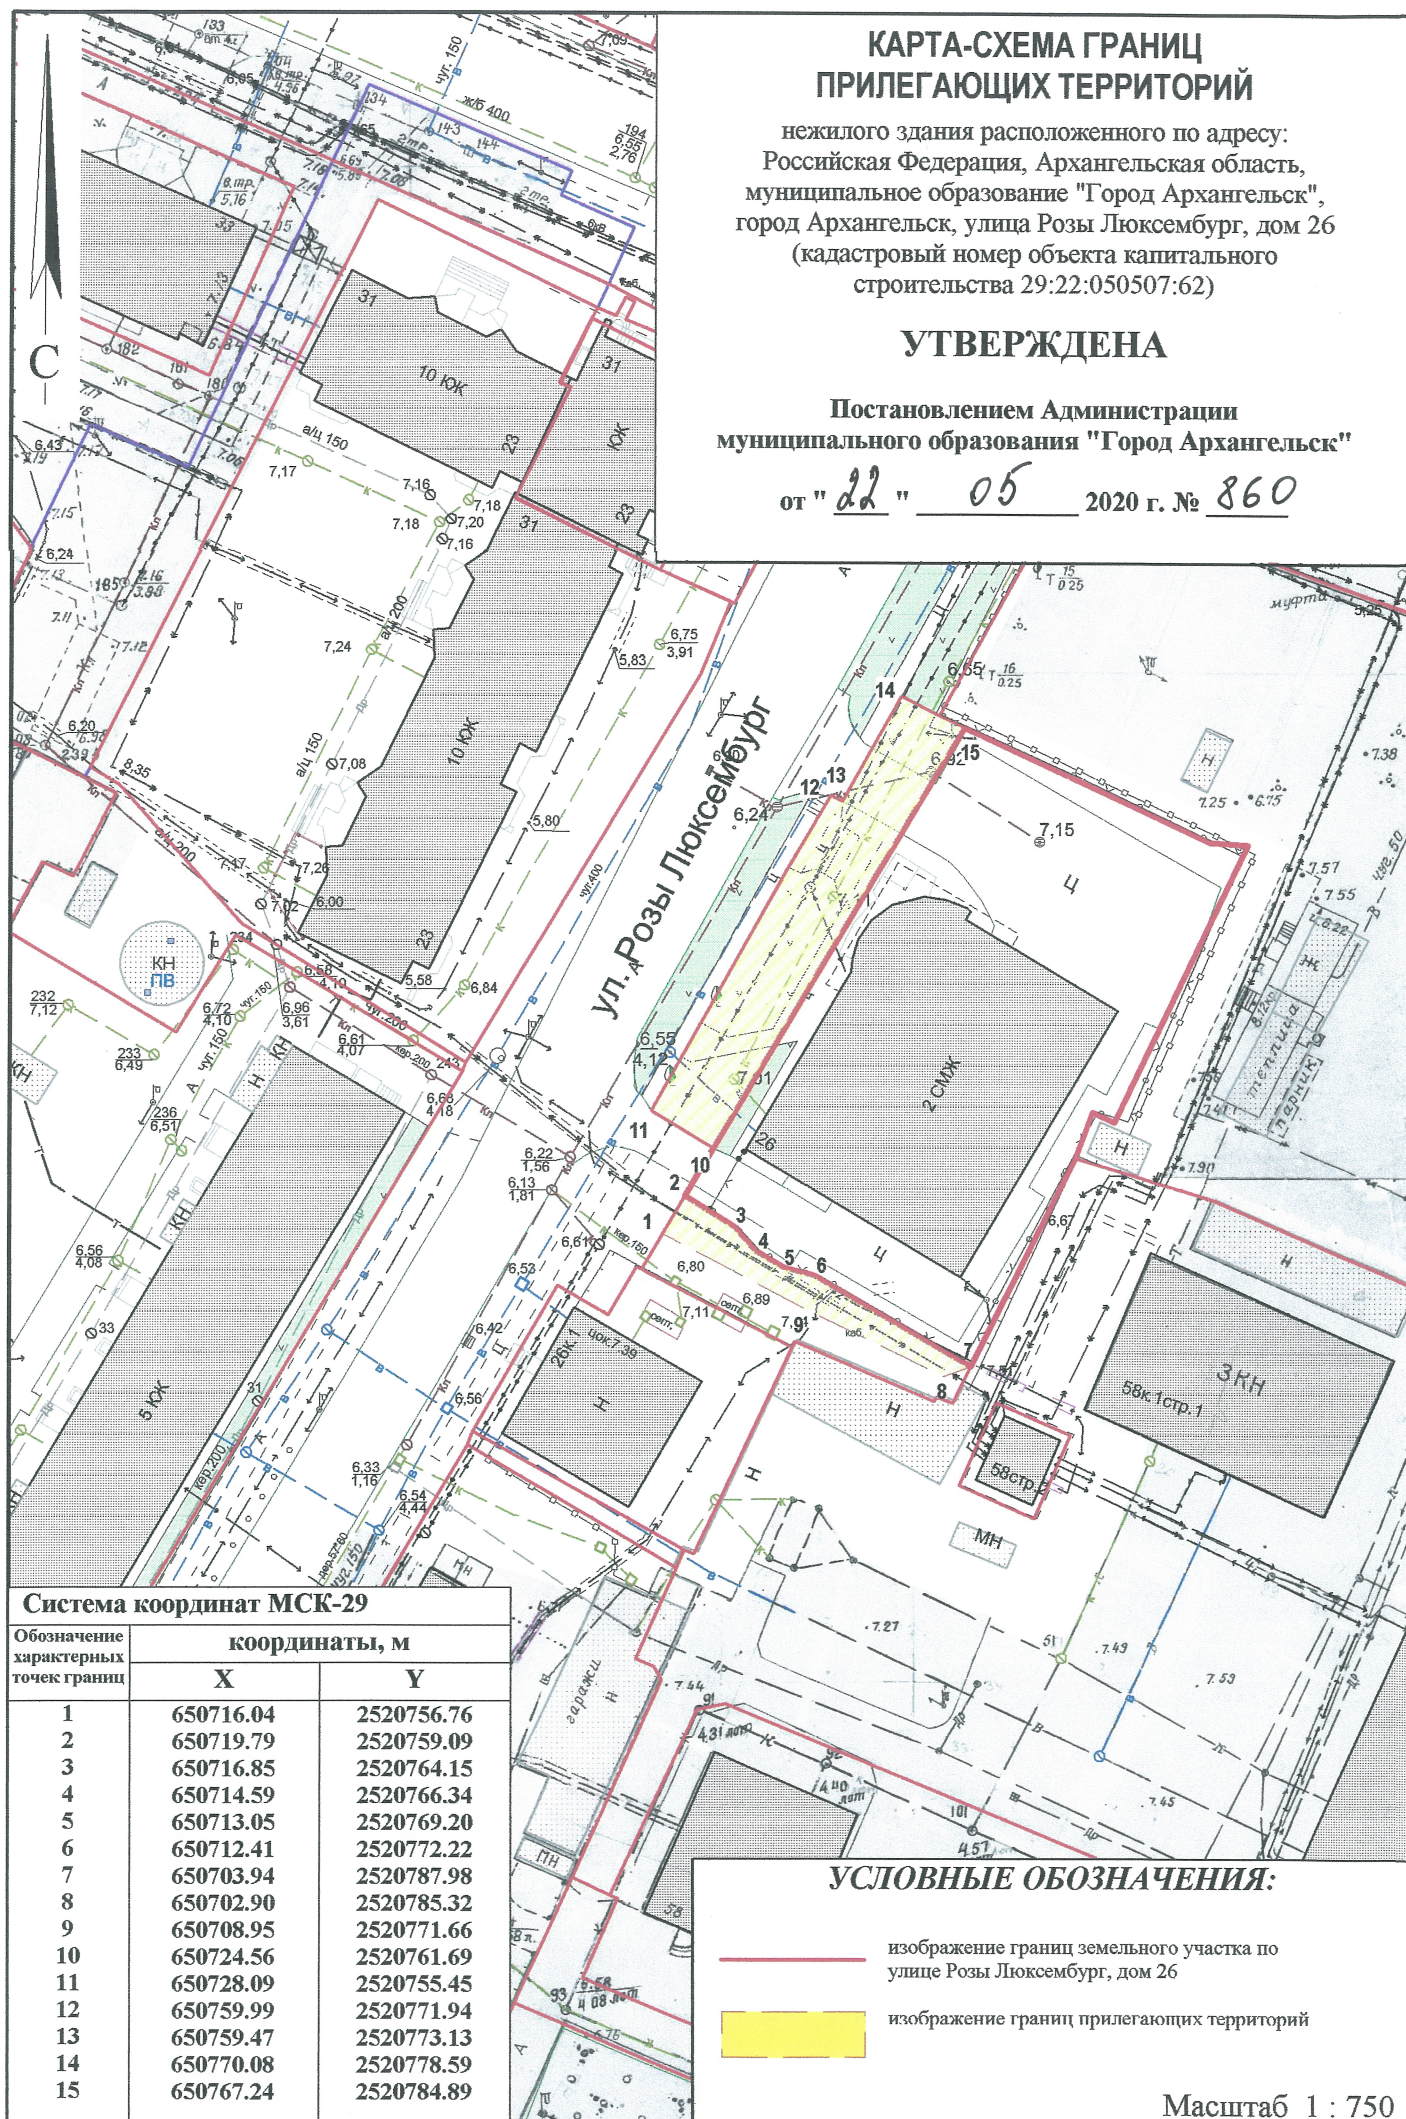

Система координат МСК-29

Обозначение характерных точек границ	координаты, м	
	X	Y
1	650716.04	2520756.76
2	650719.79	2520759.09
3	650716.85	2520764.15
4	650714.59	2520766.34
5	650713.05	2520769.20
6	650712.41	2520772.22
7	650703.94	2520787.98
8	650702.90	2520785.32
9	650708.95	2520771.66
10	650724.56	2520761.69
11	650728.09	2520755.45
12	650759.99	2520771.94
13	650759.47	2520773.13
14	650770.08	2520778.59
15	650767.24	2520784.89

УСЛОВНЫЕ ОБОЗНАЧЕНИЯ:

- изображение границ земельного участка по
улице Розы Люксембург, дом 26
- изображение границ прилегающих территорий

Масштаб 1 : 750