


КАРТА-СХЕМА ГРАНИЦ ПРИЛЕГАЮЩИХ ТЕРРИТОРИЙ

нежилого здания расположенного по адресу:
Российская Федерация, Архангельская область,
муниципальное образование "Город Архангельск",
город Архангельск, улица Розы Люксембург, дом 7, строение 1
(кадастровый номер объекта капитального
строительства 29:22:050514:592)

УТВЕРЖДЕНА

Постановлением Администрации
муниципального образования "Город Архангельск"

от "22" 05 2020 г. № 840

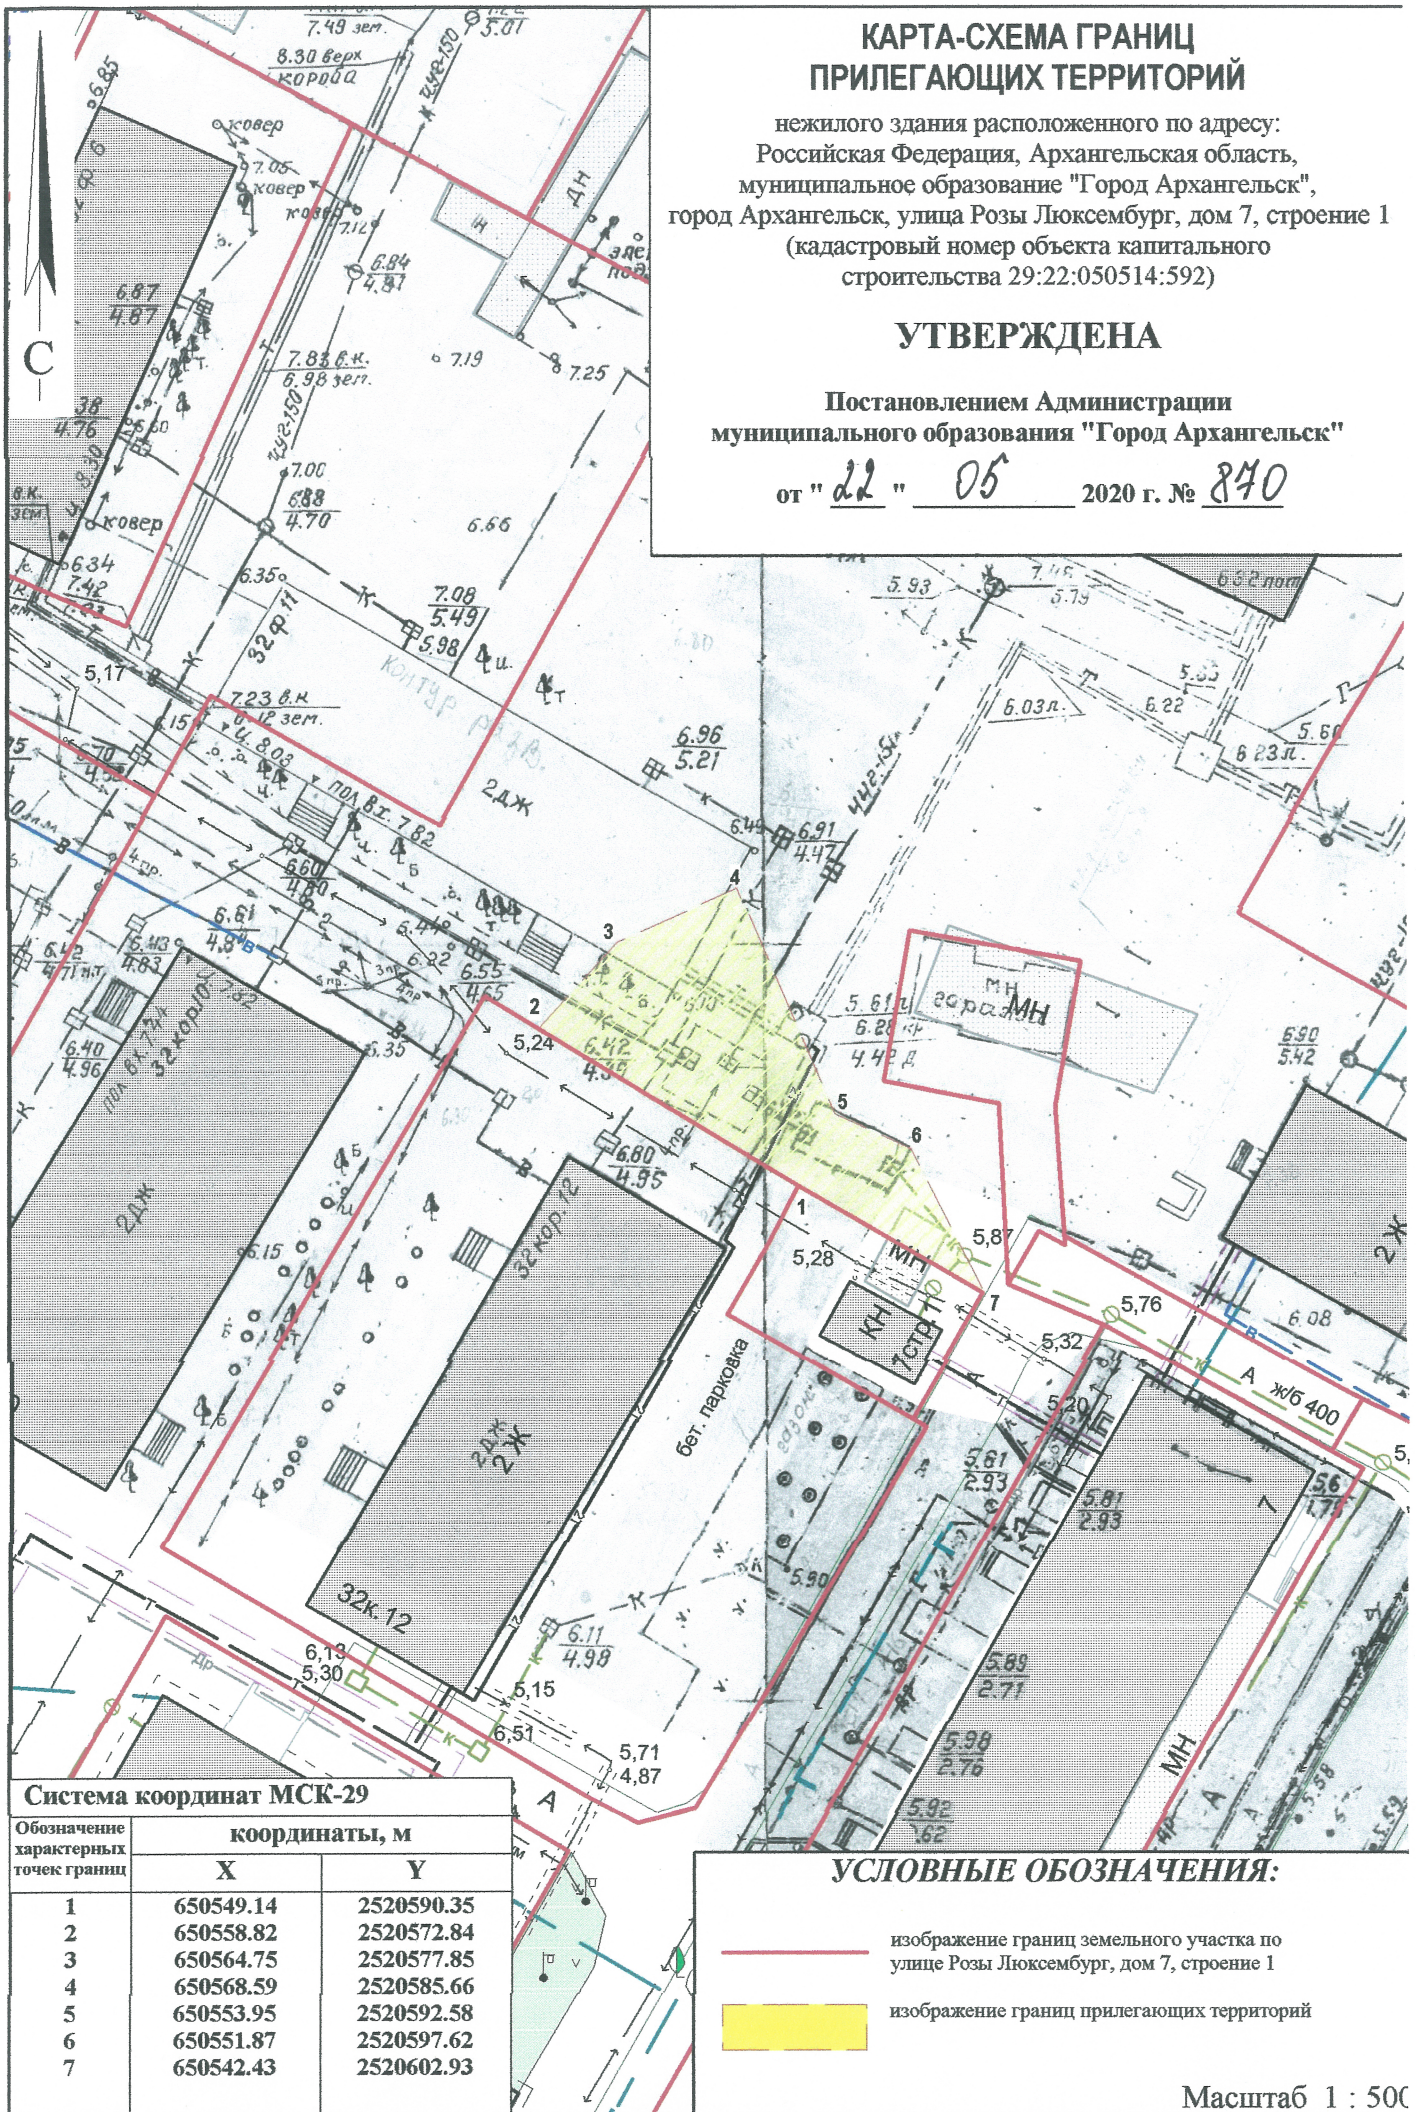

Система координат МСК-29

Обозначение характерных точек границ	координаты, м	
	X	Y
1	650549.14	2520590.35
2	650558.82	2520572.84
3	650564.75	2520577.85
4	650568.59	2520585.66
5	650553.95	2520592.58
6	650551.87	2520597.62
7	650542.43	2520602.93

УСЛОВНЫЕ ОБОЗНАЧЕНИЯ:

- изображение границ земельного участка по
улице Розы Люксембург, дом 7, строение 1
- изображение границ прилегающих территорий

Масштаб 1 : 500