


КАРТА-СХЕМА ГРАНИЦ ПРИЛЕГАЮЩИХ ТЕРРИТОРИЙ

нежилого здания расположенного по адресу:
Российская Федерация, Архангельская область,
муниципальное образование "Город Архангельск",
город Архангельск, проспект Троицкий, дом 39
(кадастровый номер объекта капитального
строительства 29:22:050519:84)

УТВЕРЖДЕНА

Постановлением Администрации
муниципального образования "Город Архангельск"

от "22" 05 2020 г. № 893

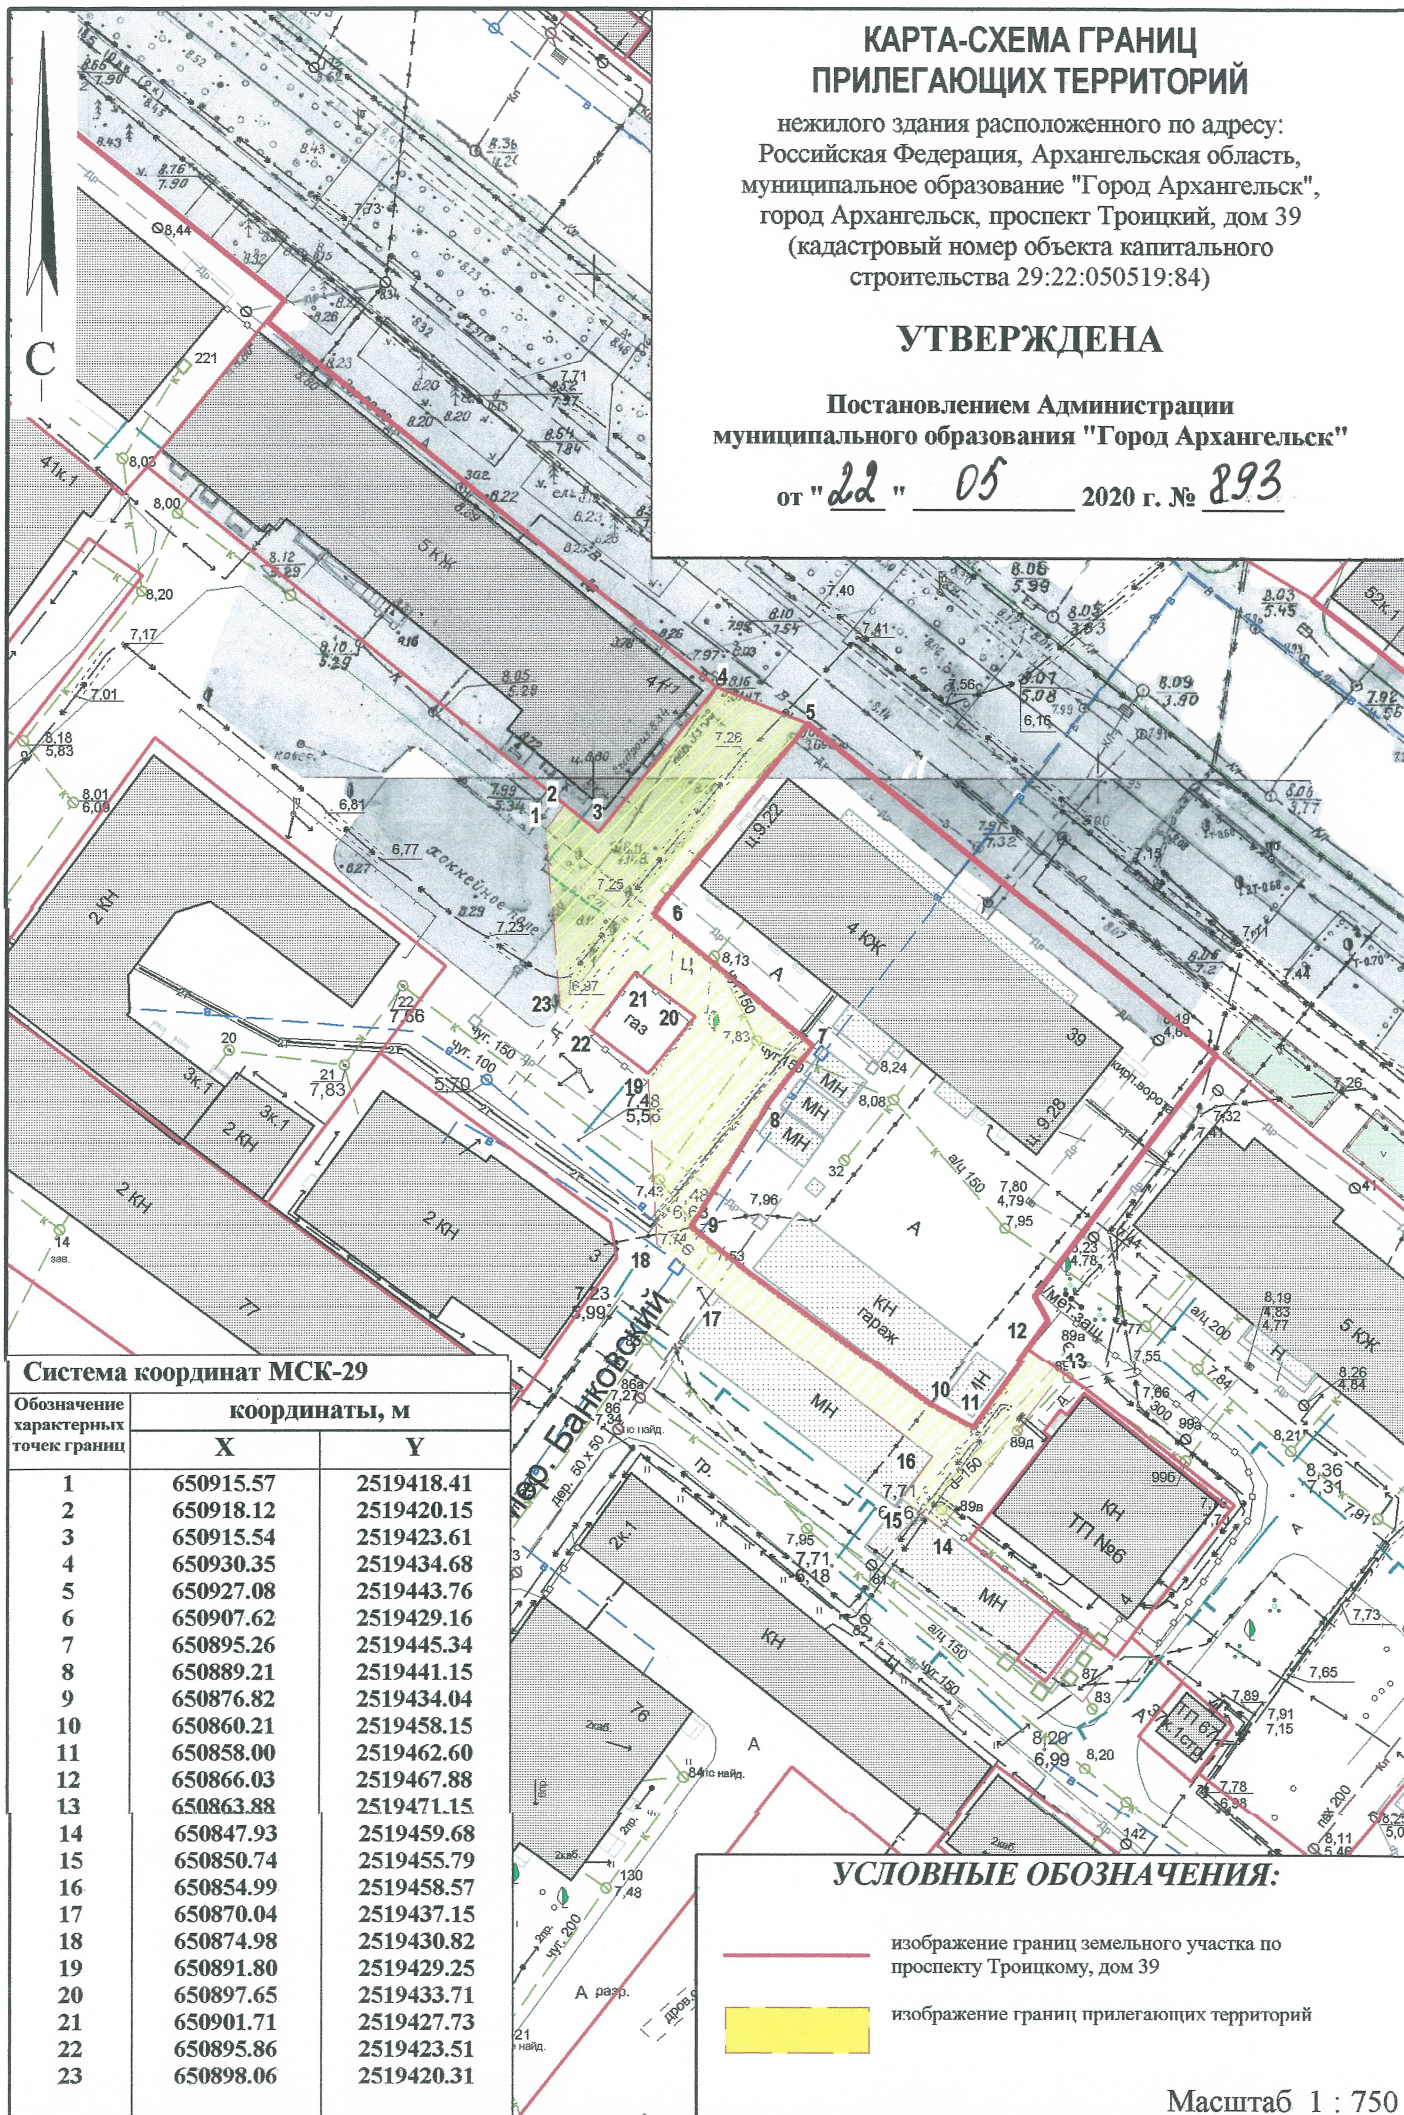

Система координат МСК-29

Обозначение характерных точек границ	координаты, м	
	X	Y
1	650915.57	2519418.41
2	650918.12	2519420.15
3	650915.54	2519423.61
4	650930.35	2519434.68
5	650927.08	2519443.76
6	650907.62	2519429.16
7	650895.26	2519445.34
8	650889.21	2519441.15
9	650876.82	2519434.04
10	650860.21	2519458.15
11	650858.00	2519462.60
12	650866.03	2519467.88
13	650863.88	2519471.15
14	650847.93	2519459.68
15	650850.74	2519455.79
16	650854.99	2519458.57
17	650870.04	2519437.15
18	650874.98	2519430.82
19	650891.80	2519429.25
20	650897.65	2519433.71
21	650901.71	2519427.73
22	650895.86	2519423.51
23	650898.06	2519420.31

УСЛОВНЫЕ ОБОЗНАЧЕНИЯ:

- изображение границ земельного участка по проспекту Троицкому, дом 39
- изображение границ прилегающих территорий

Масштаб 1 : 750