


## КАРТА-СХЕМА ГРАНИЦ ПРИЛЕГАЮЩИХ ТЕРРИТОРИЙ

нежилого здания расположенного по адресу:  
Российская Федерация, Архангельская область,  
муниципальное образование "Город Архангельск",  
город Архангельск, улица Чкалова, дом 7, корпус 1, строение 1  
(кадастровый номер объекта капитального  
строительства 29:22:060416:101)

**УТВЕРЖДЕНА**

Постановлением Администрации  
муниципального образования "Город Архангельск"

от " 05 " 02 2013 № 243

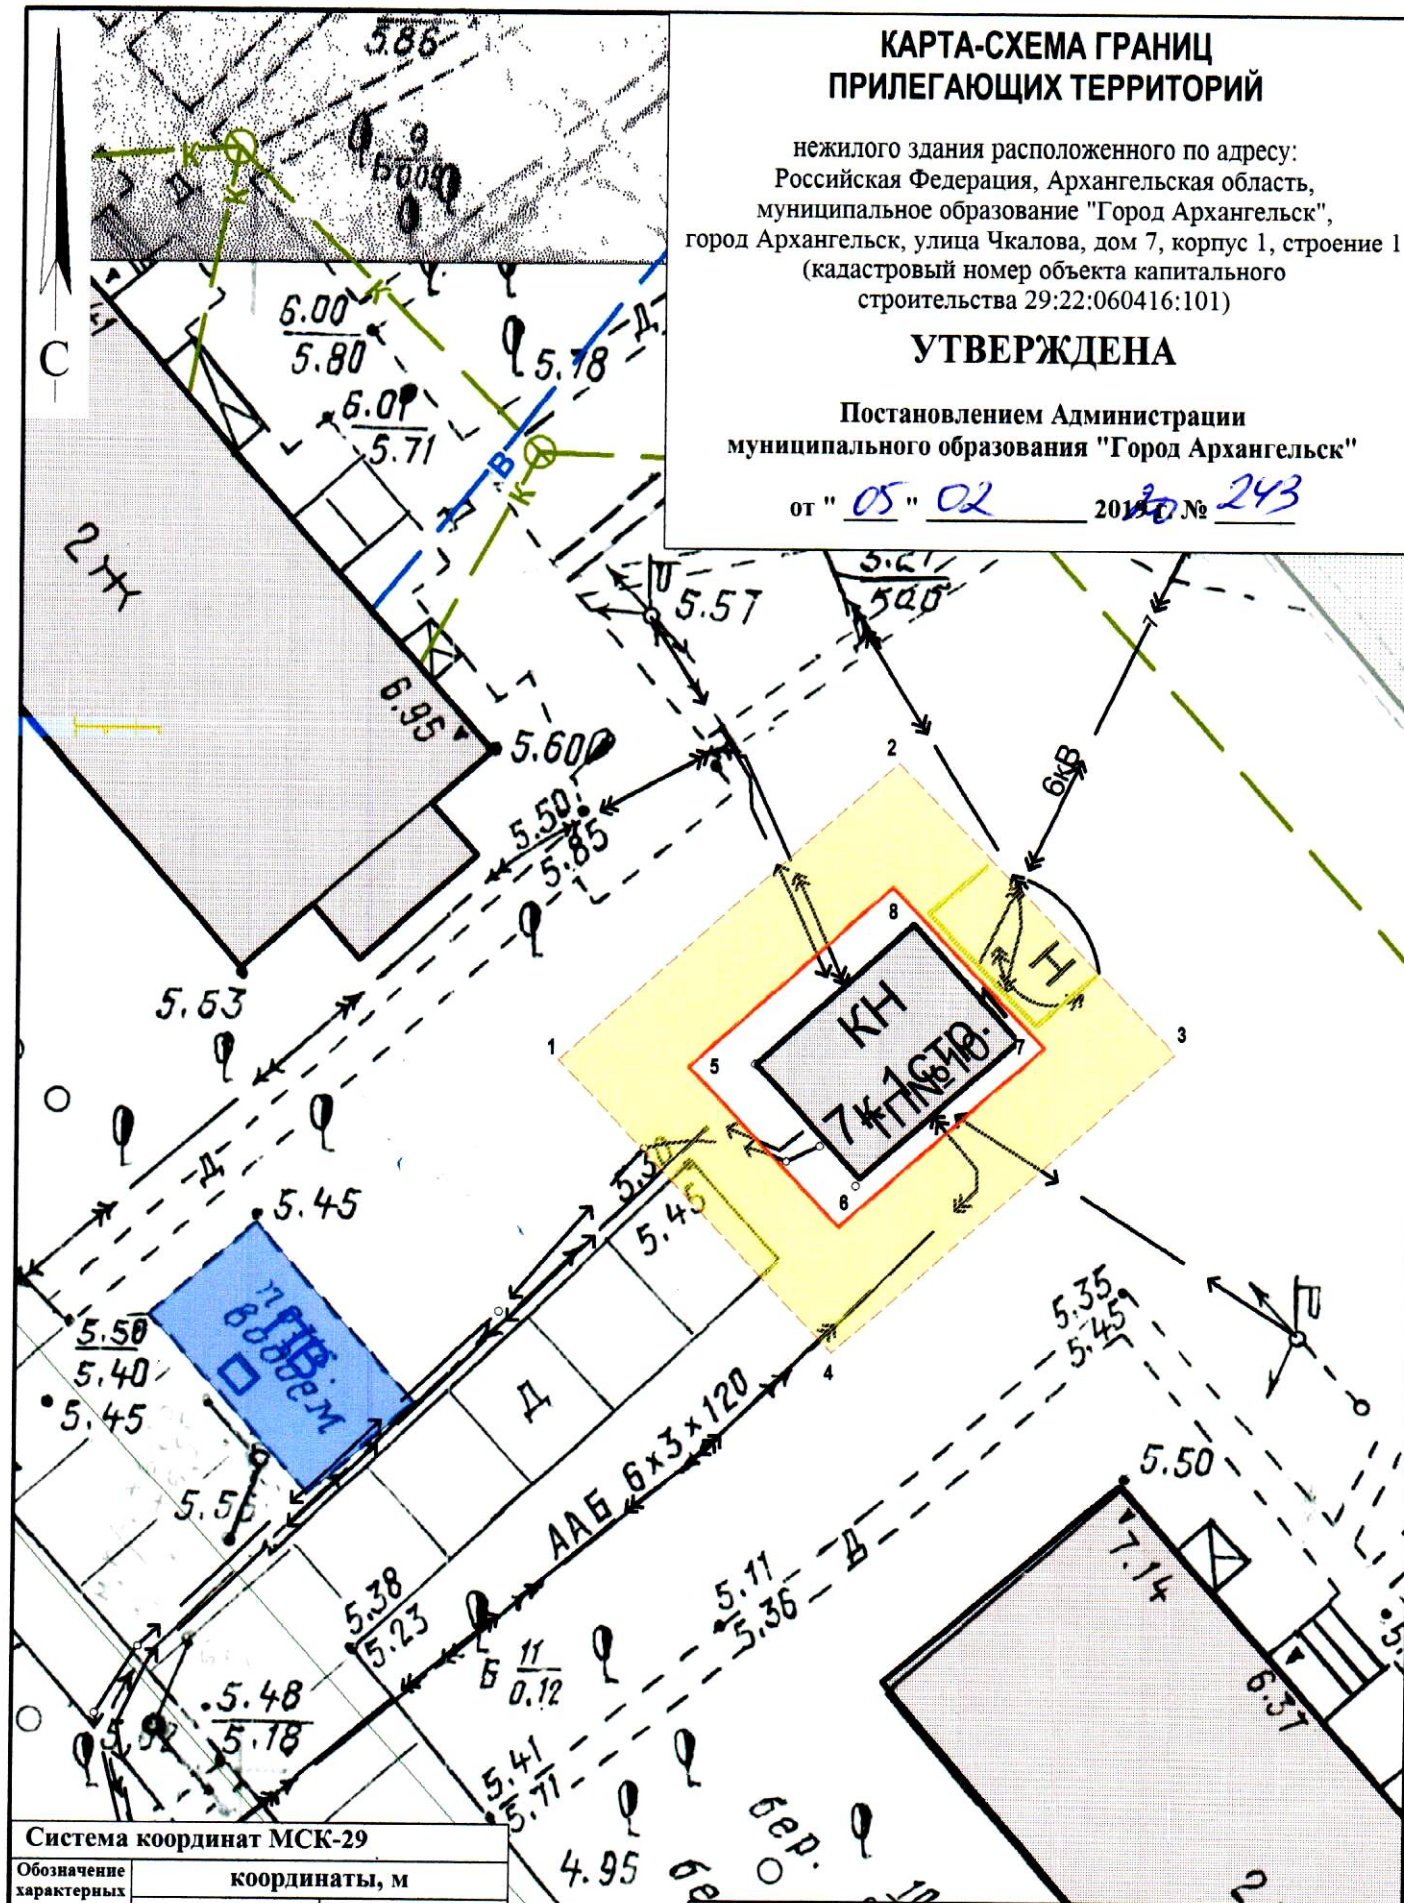

Система координат МСК-29

Обозначение характерных точек границ	координаты, м	
	X	Y
1	649119.61	2525357.42
2	649129.96	2525368.23
3	649120.70	2525377.83
4	649110.25	2525366.90
5	649119.58	2525361.72
6	649114.43	2525366.93
7	649120.71	2525373.50
8	649125.80	2525368.22

**УСЛОВНЫЕ ОБОЗНАЧЕНИЯ:**

- изображение границ земельного участка по  
улице Чкалова, дом 7, корпус 1, строение 1
- изображение границ прилегающих территорий

Масштаб 1 : 250