

Проектная мастерская

АРХкудб

Общество с ограниченной ответственностью
«Проектная мастерская АрхКудб»

Регистрационный номер члена
в реестре СРО: 0131 от 24.03.2014г.

Заказчик: ООО «Прогресс»

Объект: «Проект планировки застроенной территории общей площадью 0,4638 га, расположенной в Ломоносовском округе г. Архангельска, ограниченной ул. Володарского, ул. Г. Суфтина»

ТОМ 1

***Положение о размещении объектов капитального
строительства***

ПОЯСНИТЕЛЬНАЯ ЗАПИСКА

51-20-1-ППТ

**Том 1
Основная часть**

Главный инженер проекта: _____ /А. Г. Калининков/

М.П.

2022 год

[illegible]

Согласовано			

Взам. Инв. №	

Подп. и дата	

Инв. № подл.	

						51-20-1-ППТ.С
Изм.	Кол. Уч.	Лист	№ док	Подп.	Дата	

Разработал	Бисерова Т.А.		12.07.22	Содержание тома
Проверил	Калининков А.Г.		12.07.22	
Н. контр.	Калининков А.Г.		12.07.22	
ГИП	Калининков А.Г.		12.07.22	

Стадия	Лист	Листов
	1	1
 Проектная мастерская АРХкуд		

1

1

References



	3
--	---

[illegible]

Согласовано			

Взам. Инв. №	

Подп. и дата	

ИНВ. № подл.	
--------------	--

						51-20-1-ППТ.ТР						
Изм.	Кол. Уч.	Лист	Нодок	Подп.	Дата							
Разработал		Бисерова Т.А.			12.07.22	Таблица регистрации изменений				Стадия	Лист	Листов
Проверил		Калининков А.Г.			12.07.22						1	1
										 Проектная мастерская		
Н. контр.		Калининков А.Г.			12.07.22					АРХкуд		
ГИП		Калининков А.Г.			12.07.22							

1. Положение о характеристиках планируемого развития территории, в том числе о плотности и параметрах застройки территории (в пределах, установленных градостроительным регламентом), о характеристиках объектов капитального строительства жилого, производственного, общественно-делового и иного назначения и необходимых для функционирования таких объектов и обеспечения жизнедеятельности граждан объектов коммунальной, транспортной, социальной инфраструктур, в том числе объектов, включенных в программы комплексного развития систем коммунальной инфраструктуры, программы комплексного развития транспортной инфраструктуры, программы комплексного развития социальной инфраструктуры и необходимых для развития территории в границах элемента планировочной структуры.

1.1 Общие положения

Проект планировки территории выполнен ООО «Проектная мастерская АрхКуб», г. Архангельск, член саморегулируемой организации «Союз проектировщиков», регистрационный номер в государственном реестре СРО: 0131 от 24.03.2014г.

Проект разработан на основании:

- договора о развитии застроенной территории №15/19(л);
- проекта межевания территории в границах ул. Володарского, ул. Г. Суфтина в Ломоносовском территориальном округе г. Архангельска;
- топографических данных, предоставленных департаментом градостроительства Администрации муниципального образования «Город Архангельск»;
- Градостроительного кодекса РФ от 29.12.2004 N 190-ФЗ (ред. от 30.04.2021);
- Земельного кодекса РФ от 25.10.2001 N 136-ФЗ (ред. от 30.04.2021);
- Правил землепользования и застройки муниципального образования "Город Архангельск", утвержденные постановлением Министерства строительства и архитектуры Архангельской области от 29.09.20г. №68-п (в ред. с изм. от 04.02.2022г. №5-п) (далее ПЗЗ г. Архангельска);
- Местных нормативов градостроительного проектирования муниципального образования «Город Архангельск», утвержденных решением Архангельской городской Думы от 20.09.2017г. №567 (Далее МНГП);
- СП 42.13330.2016 «Градостроительство. Планировка и застройка городских и сельских поселений» (Далее СП 42.13330.2016);
- СП 4.13130.2016 «Системы противопожарной защиты. Ограничение распространения пожара на объектах защиты» (Далее СП 4.13130.2016);
- СП 476.1325800.2020 «Правила планировки, застройки и благоустройства жилых микрорайонов» (Далее СП 476.1325800.2020);
- СП 506.1311500.2021 «Стоянки автомобилей. Требования пожарной безопасности» (Далее СП 506.1311500.2021);
- СП 2.4.3648-20 «Санитарно-эпидемиологические требования к организациям воспитания и обучения, отдыха и оздоровления детей и молодежи» (Далее СП 2.4.3648-20);

Согласовано			страции муниципального образования «Город Архангельск»; - Градостроительного кодекса РФ от 29.12.2004 N 190-ФЗ (ред. от 30.04.2021); - Земельного кодекса РФ от 25.10.2001 N 136-ФЗ (ред. от 30.04.2021); - Правил землепользования и застройки муниципального образования "Город Архангельск", утвержденные постановлением Министерства строительства и архитектуры Архангельской области от 29.09.20г. №68-п (в ред. с изм. от 04.02.2022г. №5-п) (далее ПЗЗ г. Архангельска); - Местных нормативов градостроительного проектирования муниципального образования «Город Архангельск», утвержденных решением Архангельской городской Думы от 20.09.2017г. №567 (Далее МНГП); - СП 42.13330.2016 «Градостроительство. Планировка и застройка городских и сельских поселений» (Далее СП 42.13330.2016); - СП 4.13130.2016 «Системы противопожарной защиты. Ограничение распространения пожара на объектах защиты» (Далее СП 4.13130.2016); - СП 476.1325800.2020 «Правила планировки, застройки и благоустройства жилых микрорайонов» (Далее СП 476.1325800.2020); - СП 506.1311500.2021 «Стоянки автомобилей. Требования пожарной безопасности» (Далее СП 506.1311500.2021); - СП 2.4.3648-20 «Санитарно-эпидемиологические требования к организациям воспитания и обучения, отдыха и оздоровления детей и молодежи» (Далее СП 2.4.3648-20);							
Взам. Инв. №										
Подп. и дата										
Инв. № подл.							51-20-1-ППТ.ТЧ			
	Изм.	Кол. Уч.	Лист	№док	Подп.	Дата				
	Разработал	Бисерова Т.А.			12.07.22	Текстовая часть	Стация	Лист	Листов	
	Проверил	Калининков А.Г.			12.07.22			1	11	
							 Проектная мастерская АРХкуб			
	Н. контр.	Калининков А.Г.			12.07.22					
	ГИП	Калининков А.Г.			12.07.22					

- Приложение к городской адресной Программе развития застроенных территорий муниципального образования «Город Архангельск» на 2020-2025 годы.

- Генеральный план муниципального образования "Город Архангельск", утвержденный решением Архангельской городской Думы от 02.04.2020 № 37-п (далее Генплан);

- Проект планировки Привокзального района муниципального образования «Город Архангельск» от 25.02.2015 №472р, утвержденный распоряжением главы муниципального образования города Архангельска от 15.08.2018г. №2380р (Далее ППТ Привокзального района);

- Проект планировки территории в границах ул. Воскресенской, ул. Г. Суфтина, ул. Выучейского и просп. Обводный канал площадью 14,6746 га, шифр 51-20-ППТ, утвержденный распоряжением Главы городского округа «Город Архангельск» от 31 марта 2022 года №1703 (Далее 51-20-ППТ);

- Постановление правительства Архангельской области от 18.11.14 №460-пп «Об утверждении границ зон охраны объектов культурного наследия (памятников истории и культуры) народов Российской Федерации, расположенных на территории исторического центра города Архангельска (в Ломоносовском, Октябрьском и Соломбальском территориальных округах)»;

- Распоряжение 3143р от 02.11.2016г согласно реестру многоквартирных домов, признанных в установленном порядке непригодными, аварийными и подлежащими сносу или реконструкции по состоянию на 01.01.2021.

- концепцию архитектурно-пространственного развития проектируемой территории;
- параметры застройки;
- очередность освоения территории;
- развитие системы социального обслуживания, инженерного оборудования и благоустройства, развитие рекреационных территорий и системы озеленения;
- организацию улично-дорожной сети и транспортного обслуживания.

Проект планировки территории состоит из основной части (Том 1) и материалов по обоснованию проекта планировки (Том 2).

Планировочная структура и архитектурно-пространственное решение проекта разработаны в соответствии с общими принципами, заложенными ППТ Привокзального района города, ПЗЗ г. Архангельска и 51-20-ППТ.

В основу предлагаемого градостроительного решения заложены следующие основные принципы:

- рациональная планировочная организация проектируемой территории;
- создание условий для благоприятной экологической среды жизнедеятельности;
- создание законченного ансамбля застройки части квартала;
- организация транспортных и пешеходных потоков с развитием и обновлением инженерной инфраструктуры;
- создание безопасной среды. Целью разработки проекта планировки является:

Взам. Инв. №		Планировочная структура и архитектурно-пространственное решение проекта разработаны в соответствии с общими принципами, заложенными ППТ Привокзального района города, ПЗЗ г. Архангельска и 51-20-ППТ. В основу предлагаемого градостроительного решения заложены следующие основные принципы: • рациональная планировочная организация проектируемой территории; • создание условий для благоприятной экологической среды жизнедеятельности; • создание законченного ансамбля застройки части квартала; • организация транспортных и пешеходных потоков с развитием и обновлением инженерной инфраструктуры; • создание безопасной среды. Целью разработки проекта планировки является:	
Подп. и дата			
Инв. № подл.			


						51-20-1-ППТ.ТЧ	Лист
Изм.	Кол.уч	Лист	№ док	Подп.	Дата		2

- повышение плотности населения за счет сноса ветхого деревянного жилого фонда и строительства многоквартирного жилого дома;
- включение в жилую застройку объектов общественного назначения;
- решения вопроса хранения и размещения транспортных средств за счет строительства открытой парковки для личного автотранспорта жителей и пользователей общественного пространства, а также упорядочивание сети внутридворовых проездов;
- обеспечение жильцов территории необходимыми площадками общего пользования и озелененными территориями;
- обеспечение инженерными сетями и коммуникациями.

Территория находится в Ломоносовском округе в квартале, ограниченном с юго-восточной стороны ул. Выучейского, с северо-восточной ул. Г. Суфтина, с северо-западной ул. Воскресенская и с юго-западной просп. Обводный канал. Непосредственно примыкает к ул. Володарского и ул. Г. Суфтина. Географические координаты центра проектируемой территории 40°32'46" в.д. и 64°32'33" с.ш.

Проектируемая территория входит в Привокзальный район – ядро города, где, как и в Центральном районе, сосредоточены главные административно-управленческие функции, имиджевые городские объекты, сооружения, наиболее развитая и разнообразная система обслуживания населения не только города, но и тяготеющего к городу сопряженного населения.

Изм.	Кол.уч	Лист	Недок	Подп.	Дата	51-20-1-ППТ.ТЧ	Лист
							3
</							

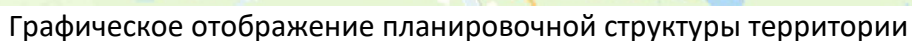

В соответствии с ПЗЗ г. Архангельска, проектируемая территория входит в зону градостроительного зонирования Ж4 – зона застройки многоэтажными жилыми домами. Ей соответствуют основные виды разрешенного использования:

- Основные виды разрешенного использования территории, в границах которых предусматривается осуществление комплексного развития территории:

- ## Условно разрешенные виды использования

- Условно разрешенные виды использования территории, в границах которых предусматривается осуществление комплексного развития территории:

- Намечены места возможного размещения площадок общего пользования (детские игровые, для занятия спортом, для отдыха взрослого населения).

Инв. № подл.	Подп. и дата	Взам. Инв. №

С учетом варианта планировочных решений застройки территории, представленного в Томе 2 «Материалы по обоснованию проекта планировки» коэффициент застройки сравнивается с показателями, указанными в Приложении Б СП 42.13330.2016, т.к. данный показатель не зафиксирован в местных нормативах градостроительного проектирования и находится по формуле:

№ п/п	Наименование показателя	Ед. изм.	Величина
1	Проектируемая территория	га	0,4638
2.	Жилищный фонд:		
2.1	Существующий сохраняемый жилищный фонд	м ²	0
2.2	Демонтируемый жилищный фонд	м ²	1024,5
2.3	Новое строительство	м ²	7900
3.	Общественная застройка		

3.1	Существующая сохраняемая общественная застройка	м ²	0
3.2	Демонтируемая застройка	м ²	0
3.3	Новое строительство	м ²	600
4.	Инженерные, транспортные, коммунальные территории и сооружения		
4.1	Существующие сохраняемые здания и сооружения	м ²	0
4.2	Демонтируемые здания и сооружения	м ²	423
4.3	Новое строительство	м ²	0
5.	Площадь застройки**	га	0,1622
6.	Площадь проездов, парковок	га	0,1066
7.	Площадь тротуаров, площадок общ. Пользования	га	0,1066
8.	Площадь озеленения	га	0,0930
9.	Процент озеленения***	%	20
10.	Коэффициент застройки		0,35
11.	Коэффициент плотности застройки		1,83

* Представленные в данной таблице ТЭП не носят регламентирующий характер и составлены на основании листа 7 «Вариант планировочного решения застройки территории, М 1:1000» раздела 51-20-1-ППТ «Материалы по обоснованию»).

****Площадь застройки на проектируемых земельных участках не менее 10% и не более 40% от площади проектируемого ЗУ согласно Статье 26 ПЗЗ.**

***Минимальная доля озеленения 15% согласно Статье 26 ПЗЗ.

1.3 Характеристиках объектов капитального строительства жилого, производственного, общественно-делового и иного назначения и необходимых для функционирования таких объектов и обеспечения жизнедеятельности граждан объектов коммунальной, транспортной, социальной инфраструктур, в том числе объектов, включенных в программы комплексного развития систем коммунальной инфраструктуры, программы комплексного развития транспортной инфраструктуры, программы комплексного развития социальной инфраструктуры и необходимых для развития территории в границах элемента планировочной структуры.

1.3.1 Жилые объекты

На данный момент на проектируемой территории расположена малоэтажная жилая застройка, представленная многоквартирными деревянными домами.

Застройку предполагается вести многоэтажными многоквартирными жилыми домами. Проектируемый жилой фонд составит 7900 м². При этом производится снос ветхого и малоценного двухэтажного деревянного жилого фонда площадью 1024,5 м².

1.3.2 Производственные объекты

На рассматриваемой территории не расположены производственные.

Взам. Инв. №		1.3.1 Жилые объекты На данный момент на проектируемой территории расположена малоэтажная жилая застройка, представленная многоквартирными деревянными домами. Застройку предполагается вести многоэтажными многоквартирными жилыми домами. Проектируемый жилой фонд составит 7900 м ² . При этом производится снос ветхого и малоценного двухэтажного деревянного жилого фонда площадью 1024,5 м ² .						
		1.3.2 Производственные объекты На рассматриваемой территории не расположены производственные.						
Подп. и дата								
Инв. № подл.								
							51-20-1-ППТ.ТЧ	Лист
								7
		Изм.	Кол.уч	Лист	Недок	Подп.	Дата	

1.3.3. Общественно-деловые объекты

На рассматриваемой территории в данный момент не расположены здания общественного назначения.

Проектом предлагается к строительству встроенно-пристроенные помещениями общественного назначения на первом этаже проектируемого жилого дома.

1.3.4 Социальная инфраструктура

Квартал, в котором находится отведенная территория расположен в непосредственной близости от центральных улиц, насыщен объектами социальной инфраструктуры.

Нормы расчета учреждений, организаций и предприятий обслуживания приняты по Приложению Д СП 42.13330.2016, Таблице 4 Статьи 4 МНГП (принимается наибольший показатель).

Таблица 1. Показатели обеспеченности территории объектами коммунальной и социальной инфраструктур

Показатель	Количество мест				
	Детские дошкольные учреждения	Общеобразовательные школы	Торговля		Предприятия обществ. питания
			Продовольственные товары	Непродовольственные товары	
Норм. показатель по Прил. Д СП 42.13330.2016	100 мест на 1 тыс. чел.	180 мест на 1 тыс. чел.	70 м ² торг. на 1 тыс. чел.	30м ² на 1 тыс. чел.	8 мест на 1 тыс. чел.
Норм. показатель по Табл. 4 Статьи 4 МНГП	100 мест на 1 тыс. чел.	180 мест на 1 тыс. чел.	240 м ² на 1 тыс. чел.		40 мест на 1 тыс. чел.
Численность населения 226 чел.	23 места	41 место	55 м ²		9 мест

Детские дошкольные учреждения

Ближайшие существующие дошкольные учреждения расположены в смежных микрорайонах:

- детский сад №113 «Ветерок» Суфтина первый проезд, д. 7 на 140 мест;
- детский сад №113 «Ветерок» ул. Котласская, д. 9 корпус 1 на 140 мест;

Расчетные нормы по детским дошкольным учреждениям для проектируемой территории обеспечиваются в 280 мест при необходимом количестве 23 места. Действующим ППТ Привокзального района предусмотрено строительство детского сада на 250 мест вместо существующих домов по адресу: ул. Попова 50 корпус 1 и корпус 2.

Проектируемая территория находится в пределах радиуса обслуживания дошкольных учреждений – 500 м согласно п. 2.1.2 СП 2.4.3648-20. Доступность выполняется.

Общеобразовательные учреждения

Ближайшие существующие общеобразовательные учреждения расположены:

- Средняя школа № 4 ул. Г. Суфтина 20 на 331 место;

Взам. Инв. №		Подп. и дата		Инв. № подл.		51-20-1-ППТ.ТЧ					Лист
											8
Изм.	Кол.уч	Лист	Недок	Подп.	Дата						

Изм.	Кол.уч	Лист	№ док	Подп.	Дата
------	--------	------	-------	-------	------

Бассейн	м ² зеркала воды	75	75*226/1000 = 17 м ²
---------	--------------------------------	----	---------------------------------

Уровень обеспеченности объектами физической культуры и спорта городского значения выполняется в границах территориального округа города Архангельска. Ближайшие физкультурно-оздоровительные центры располагаются по адресу: Тренажерный зал «Форма» по ул. Выучейского, 57 корпус 2; Спортивный клуб «Фитнес джаз» по ул. Поморская, 65; Центр развития и спорта «Норд Арена» по пр. Советских космонавтов, д.179; Бассейн «Aqua Family» по ул. Серафимовича, 62, спортивная школа «Мари и Я» по ул. Поморская, 48, спортивная секция «Айкидо Поморья» по пр. Обводный канал, 30

Доступность учреждений физической культуры и спорта городского значения обеспечивается, и не превышает 30 минут.

Расчетные нормы по предприятиям физической культуры и спорта местного значения для проектируемой территории обеспечиваются.

Предприятия бытового обслуживания и связи

Таблица 3. Нормативы обеспеченности объектами социального и коммунально-бытового обеспечения согласно Таблице 8 Статьи 8 МНГП:

Наименование объектов	Ед. изм. в расчете на 1 тыс. чел.	Значение показателя	Формула расчета
Предприятия бытового обслуживания	рабочих мест	9	$9 \cdot 226 / 1000 = 2$
Бани, сауны	мест	8	$8 \cdot 226 / 1000 = 2$
Гостиницы	мест	6	$6 \cdot 226 / 1000 = 2$

В границах рассматриваемого квартала в шаговой доступности расположены предприятия бытового обслуживания: парикмахерские, ремонт обуви, химчистка, ремонт часов, изготовление ключей, ремонт техники.

Отделение почтовой связи Почты России 163046 расположено по адресу: ул. Воскресенская, д.75, корпус 1.

Поликлиники и медицинские учреждения

Медицинские учреждения расположены в соседних кварталах в шаговой доступности:

- медицинский центр ул. Суфтина, д.18;
- диагностический кабинет ул. Володарского, д.78, корпус 1;
- клиника репродуктивного здоровья «Центр Эко» ул. Воскресенская, д.87, корпус 2;
- стоматологический кабинет ул. Выучейского, д.93;
- стоматологический центр «Студия 32» ул. Воскресенская, д.87,
- стоматологический центр «Улыбка» по ул. Выучейского, д. 63
- детская клиническая поликлиника по пр. Приорова, д.6;
- Архангельская городская клиническая поликлиника №2 по ул. Северодвинская д.16.

Расчетные нормы по поликлиникам для проектируемой территории обеспечиваются.

Радиус обслуживания до поликлиник и медицинских учреждений не должен превышать 1000 метров. Проектируемая территория находится в пределах радиуса обслуживания данными предприятиями и доступность обеспечивается.

Помимо перечисленных объектов, в рассматриваемом квартале расположена музыкальная школа «Классика».

Взам. Инв. №		Подп. и дата		Инв. № подл.		- стоматологический центр «Улыбка» по ул. Выучейского, д. 63 - детская клиническая поликлиника по пр. Приорова, д.6; - Архангельская городская клиническая поликлиника №2 по ул. Северодвинская д.16. Расчетные нормы по поликлиникам для проектируемой территории обеспечиваются. Радиус обслуживания до поликлиник и медицинских учреждений не должен превышать 1000 метров. Проектируемая территория находится в пределах радиуса обслуживания данными предприятиями и доступность обеспечивается. Помимо перечисленных объектов, в рассматриваемом квартале расположена музыкальная школа «Классика».	51-20-1-ППТ.ТЧ	Лист
								10

На проектируемой территории расположены инженерные сети хозяйственно-фекальной канализации и водоснабжения, воздушные линии электропередач и освещения, теплосеть, подземные сети электроснабжения, сети связи. Инженерные сети, попадающие в проектируемое пятно застройки, подлежат выносу. Конкретное положение выносимых сетей, а также точки подключения инженерных сетей, необходимых для эксплуатации Объекта, размещаемого на проектируемой территории, уточняется на стадии «Проект» при проработке в соответствии с техническими условиями, выданными энергоснабжающими организациями. Ориентировочные расчетные расходы воды, тепловые и электрические нагрузки на вновь строящиеся объекты приводятся в Таблице 1.

Этапы:	Сумма площадей квартир и пом. обществ. назначения:	Водоснабжение, м³/сут.	Водоснабжение, м³/ч.	Теплоснабжение, Гкал/ч.	Эл.снабжение, кВт
1 этап	8500	46	0,87	306	2333

Вдоль проездов, основных пешеходных маршрутов требуется установка наружного освещения согласно расчетам освещенности.

Проектируемая территория имеет достаточно сформировавшуюся систему связей с другими частями города и загородными объектами. Обслуживание пассажиропотока осуществляется несколькими автобусными маршрутами и такси. Остановки общественного транспорта расположены на ул. Воскресенская, просп. Обводный канал и на ул. Выучейского – в 5 минутах ходьбы (250-350м). ППТ Привокзального района предусмотрено устройство остановочного пункта по пр. Обводный канал ближе к перекрестку с ул. Поморская. Дополнительные мероприятия по развитию системы транспортного обслуживания не требуются.

Развитие улично-дорожной сети включает в себя обустройство ул. Володарского, организацию внутридворовых проездов, строительство открытых мест хранения автомобилей.

2. Положения об очередности планируемого развития территории, содержащие этапы проектирования, строительства, реконструкции объектов капитального строительства жилого, производственного, общественно-делового и иного назначения и этапы строительства, реконструкции необходимых для функционирования таких объектов и обеспечения жизнедеятельности граждан объектов коммунальной, транспортной, социальной инфраструктур


Очередность в данном проекте определена следующим образом: развитие территории планируется в один этап. Расчетный срок - 2025 год.

Заказчик:
ООО «Прогресс»

Объект:
Проект планировки застроенной
территории общей
площадью 0,4638 га,
расположенной в Ломоносовском
округе
г. Архангельска, ограниченной
ул. Володарского, ул. Г.
Суфтина

Шифр:
51-20-1-ППТ


ТОМ 1
Основная часть

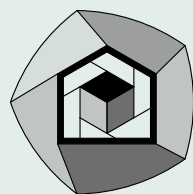


Проектная мастерская

АРХ^{куб}

г. Архангельск, 2022г.

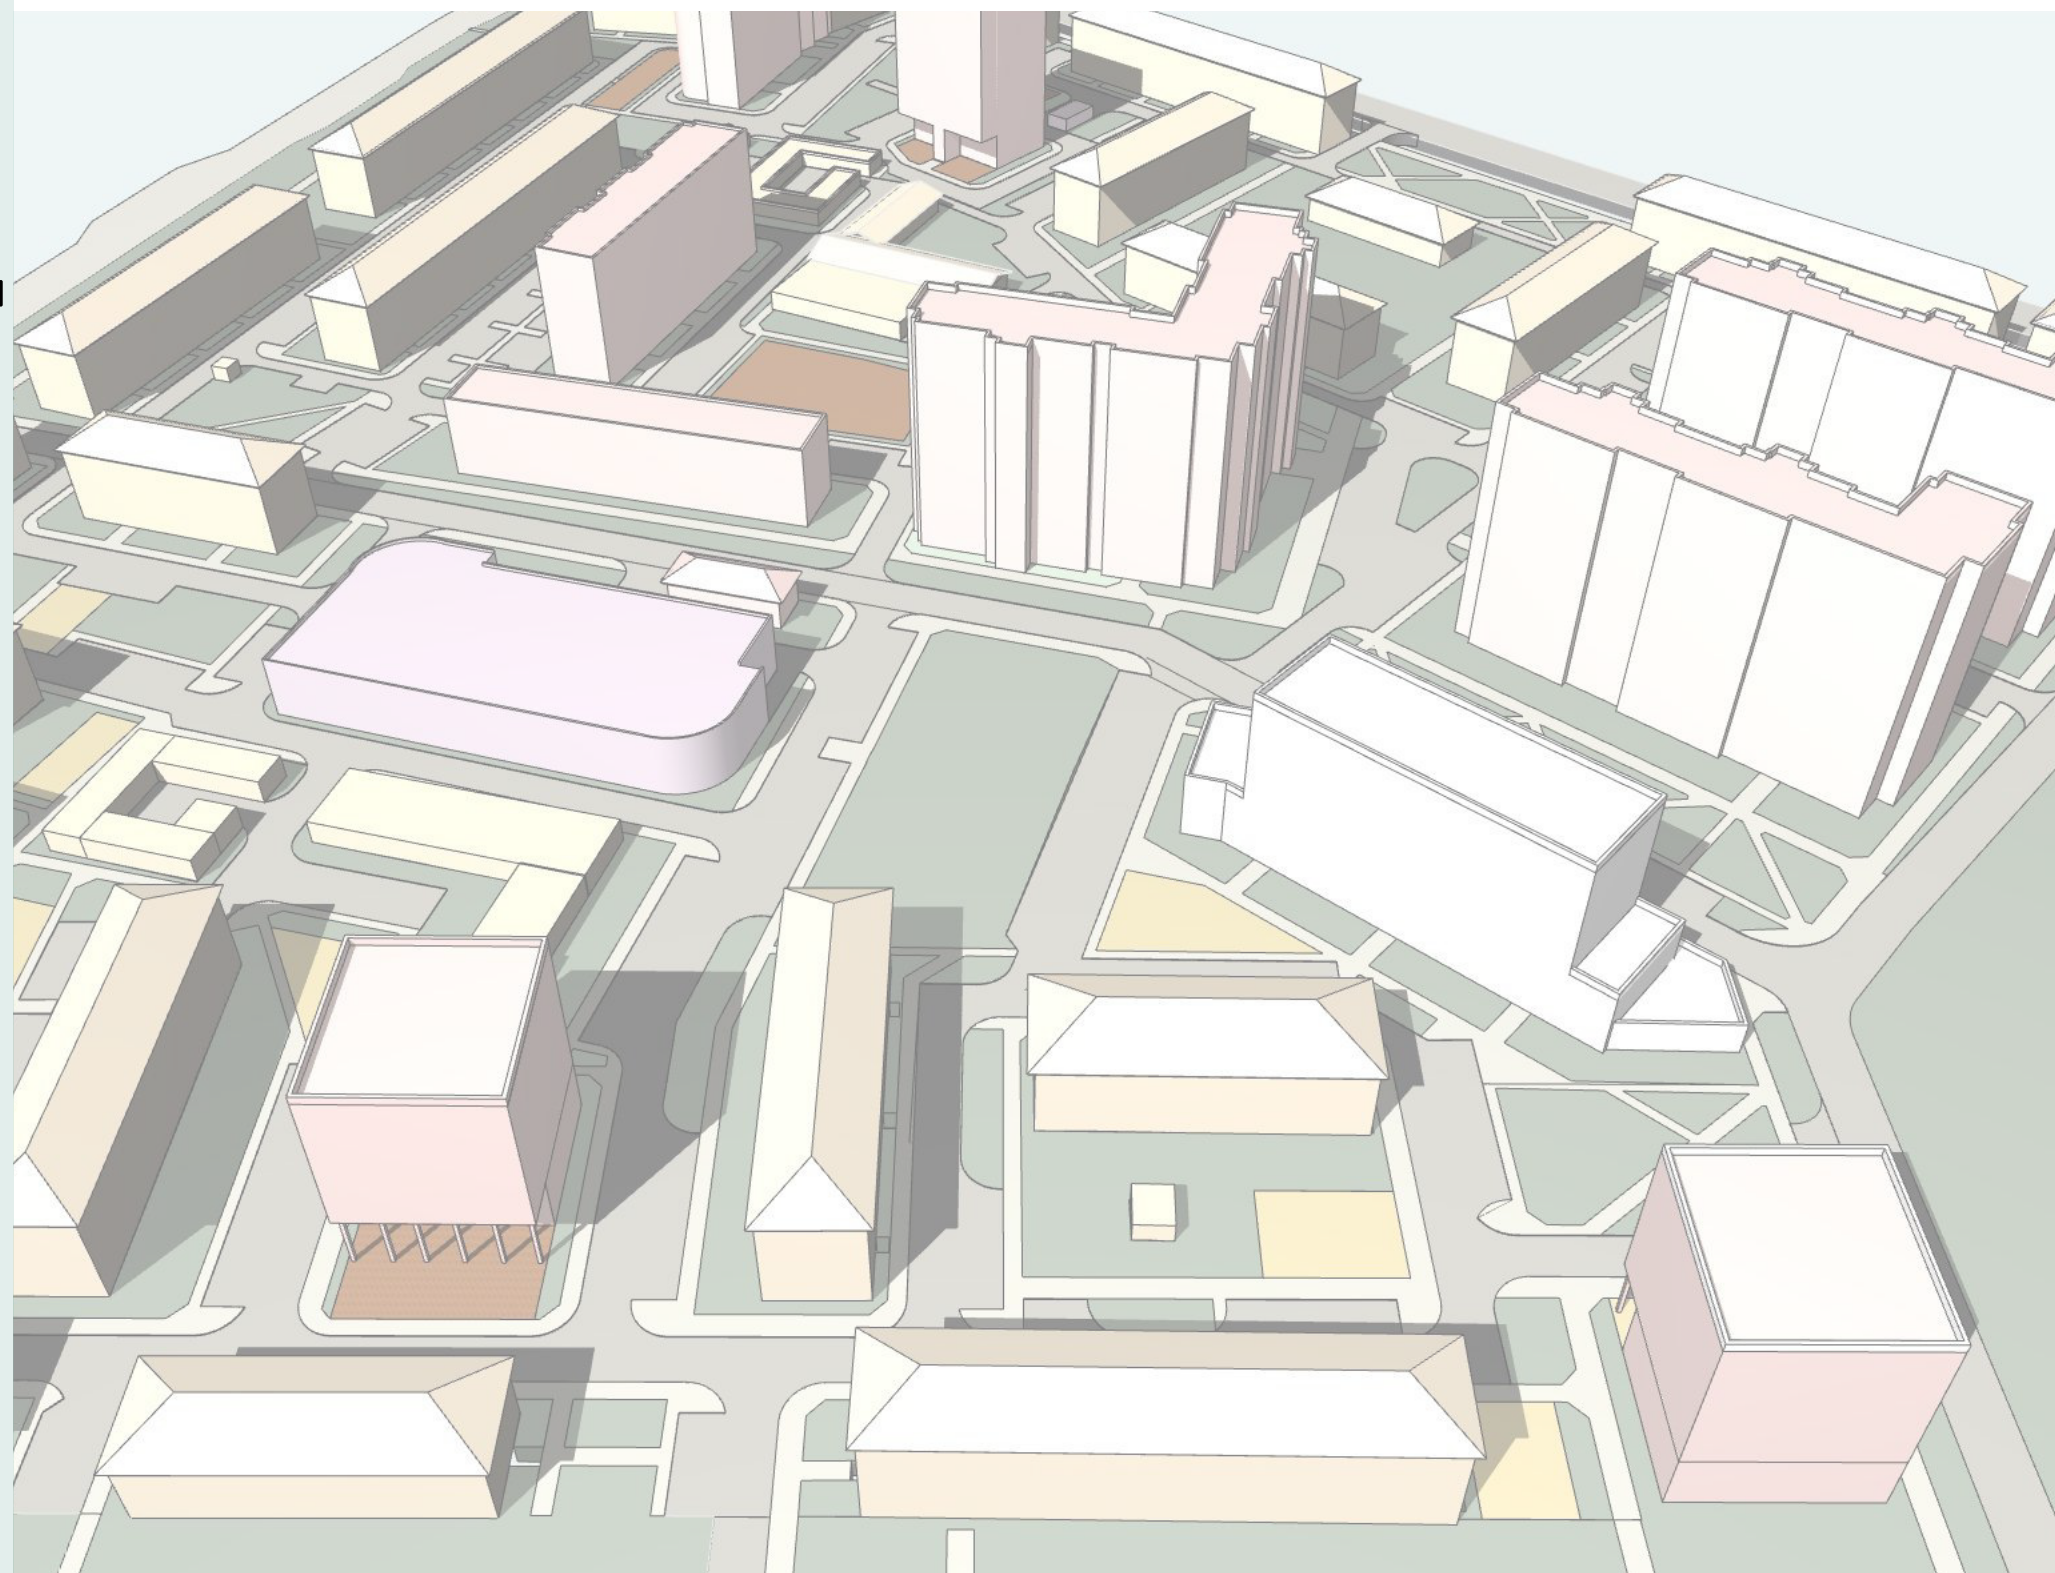

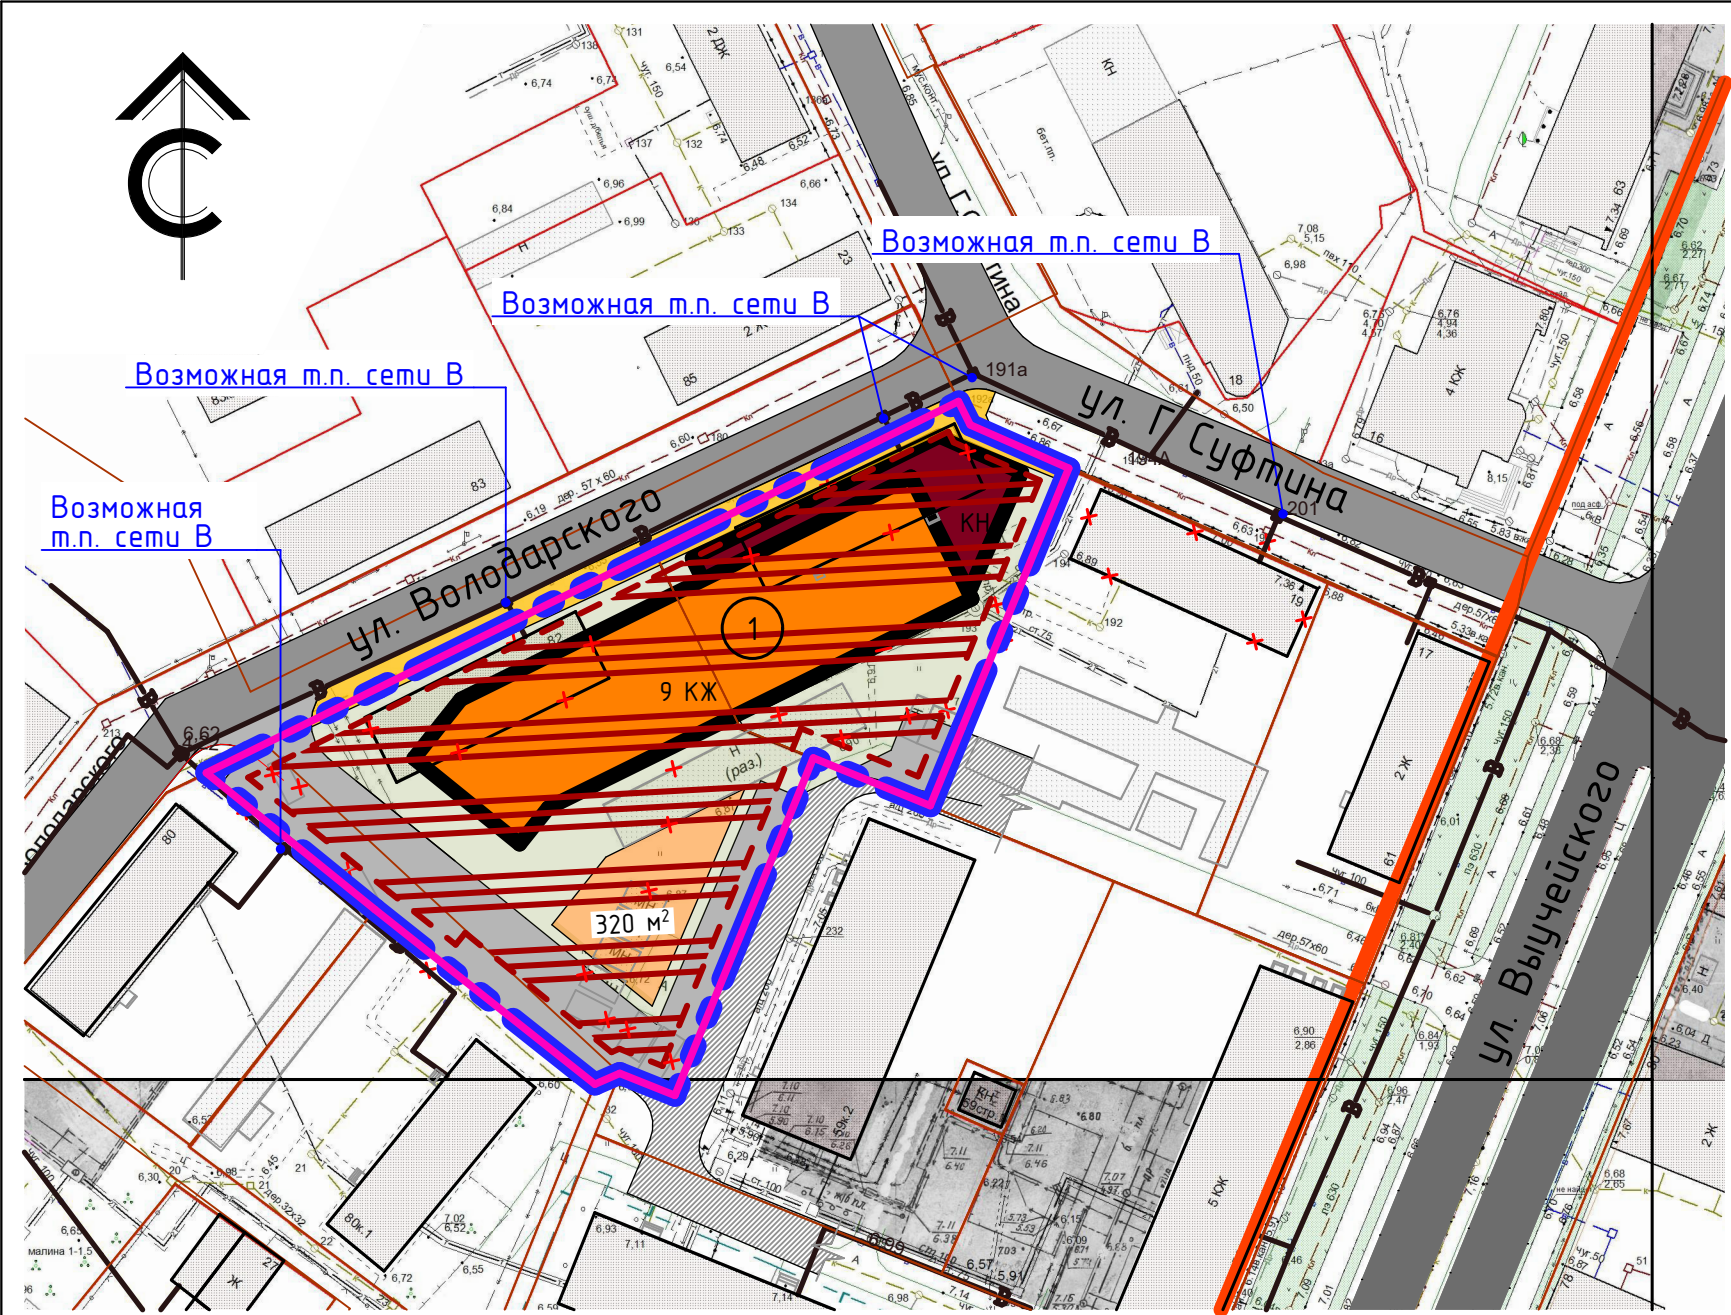

УСЛОВНЫЕ ОБОЗНАЧЕНИЯ			
сущ.	проект.	демонт.	
			Красные линии
			Граница проекта планировки территории
			Граница земельного участка
			Граница зоны возможного размещения объекта капитального строительства
			Инженерные, транспортные, коммунальные территории и сооружения
			Магистральные улицы районного значения
			Улицы и дороги местного значения
			Проезды и автостоянки
			Основные пешеходные связи
			Озеленение и благоустройство внутридворовой территории
			Места возможного размещения площадок общ. пользования (детские, спорт., для отдыха взрослого населения)
			Экспликационный номер
			Инженерные, транспортные, коммунальные территории и сооружения
			Восстанавливаемое дорожное покрытие при нарушении в ходе строительства

ОБЪЕКТЫ КАПИТАЛЬНОГО СТРОИТЕЛЬСТВА

сущ.	проект.	демонт.	
			Проектируемый объект капитального строительства Многоэтажная жилая застройка (9 этажей и выше)
			Общественная застройка
			Малозэтажная многоквартирная жилая застройка (до 4 этажей)

ВЕДОМОСТЬ ЗДАНИЙ И СООРУЖЕНИЙ

Ном. на пл.	Наименование и обозначение	Эта жн.	Кол-во			Площадь, м.кв.				Строительный объем, м.куб.	
			здан ий	Квартир		Застройку		Общая нормируемая		здан ия	Всего
				здан ия	Всего	здания	Всего	здания	Всего		
1	Проектируемый многоквартирный жилой дом с помещениями общественного назначения	1-9	1	-	-	1622	-	-	-	-	-

						51-20-1-ППТ			
						Проект планировки застроенной территории общей площадью 0,4638 га, расположенной в Ломоносовском округе г. Архангельска, ограниченной ул. Володарского, ул. Г. Суфтина			
Изм.	Кол.уч.	Лист	Док.	Подп.	Дата	Основная часть	Стадия	Лист	Листов
Разраб.		Бисерова Т.А.			12.07.2022			1	
Вед. инженер		Карпов Н.Е.							
Архитектор		Калиненко О.В.				Чертеж планировки территории, М 1:1000			
ГИП, Н. контр.		Калиненко А.Г.							