


СХЕМА К ПРИЛОЖЕНИЮ №1

к постановлению  
Главы городского округа "Город Архангельск"  
от " 29 " августа 2025 г. № 1401

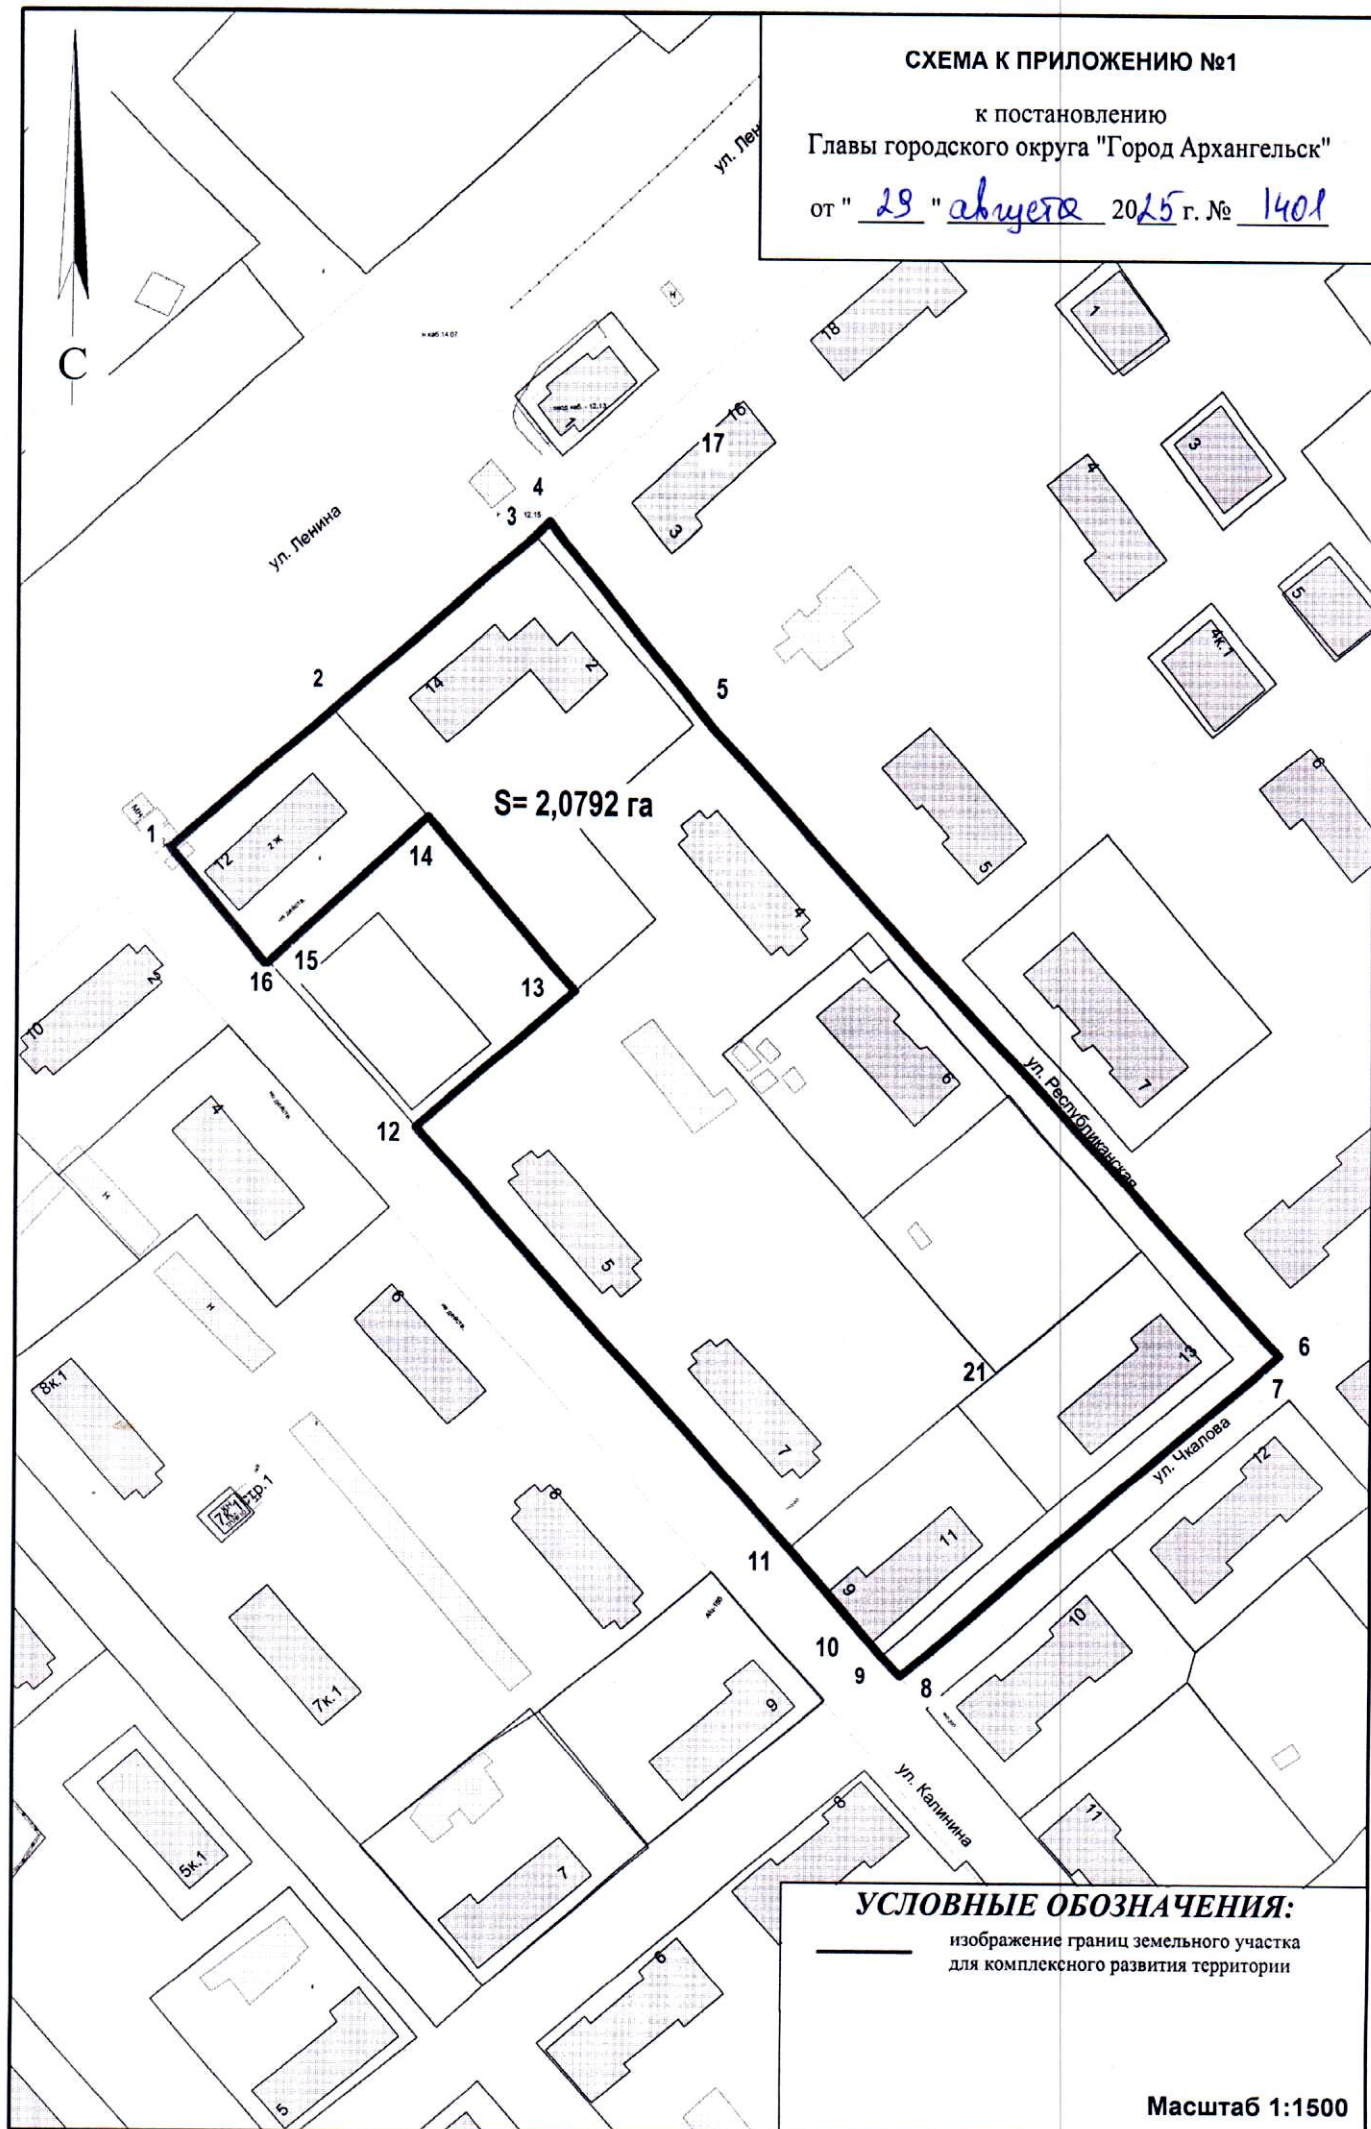

**УСЛОВНЫЕ ОБОЗНАЧЕНИЯ:**

— изображение границ земельного участка  
для комплексного развития территории

Масштаб 1:1500