

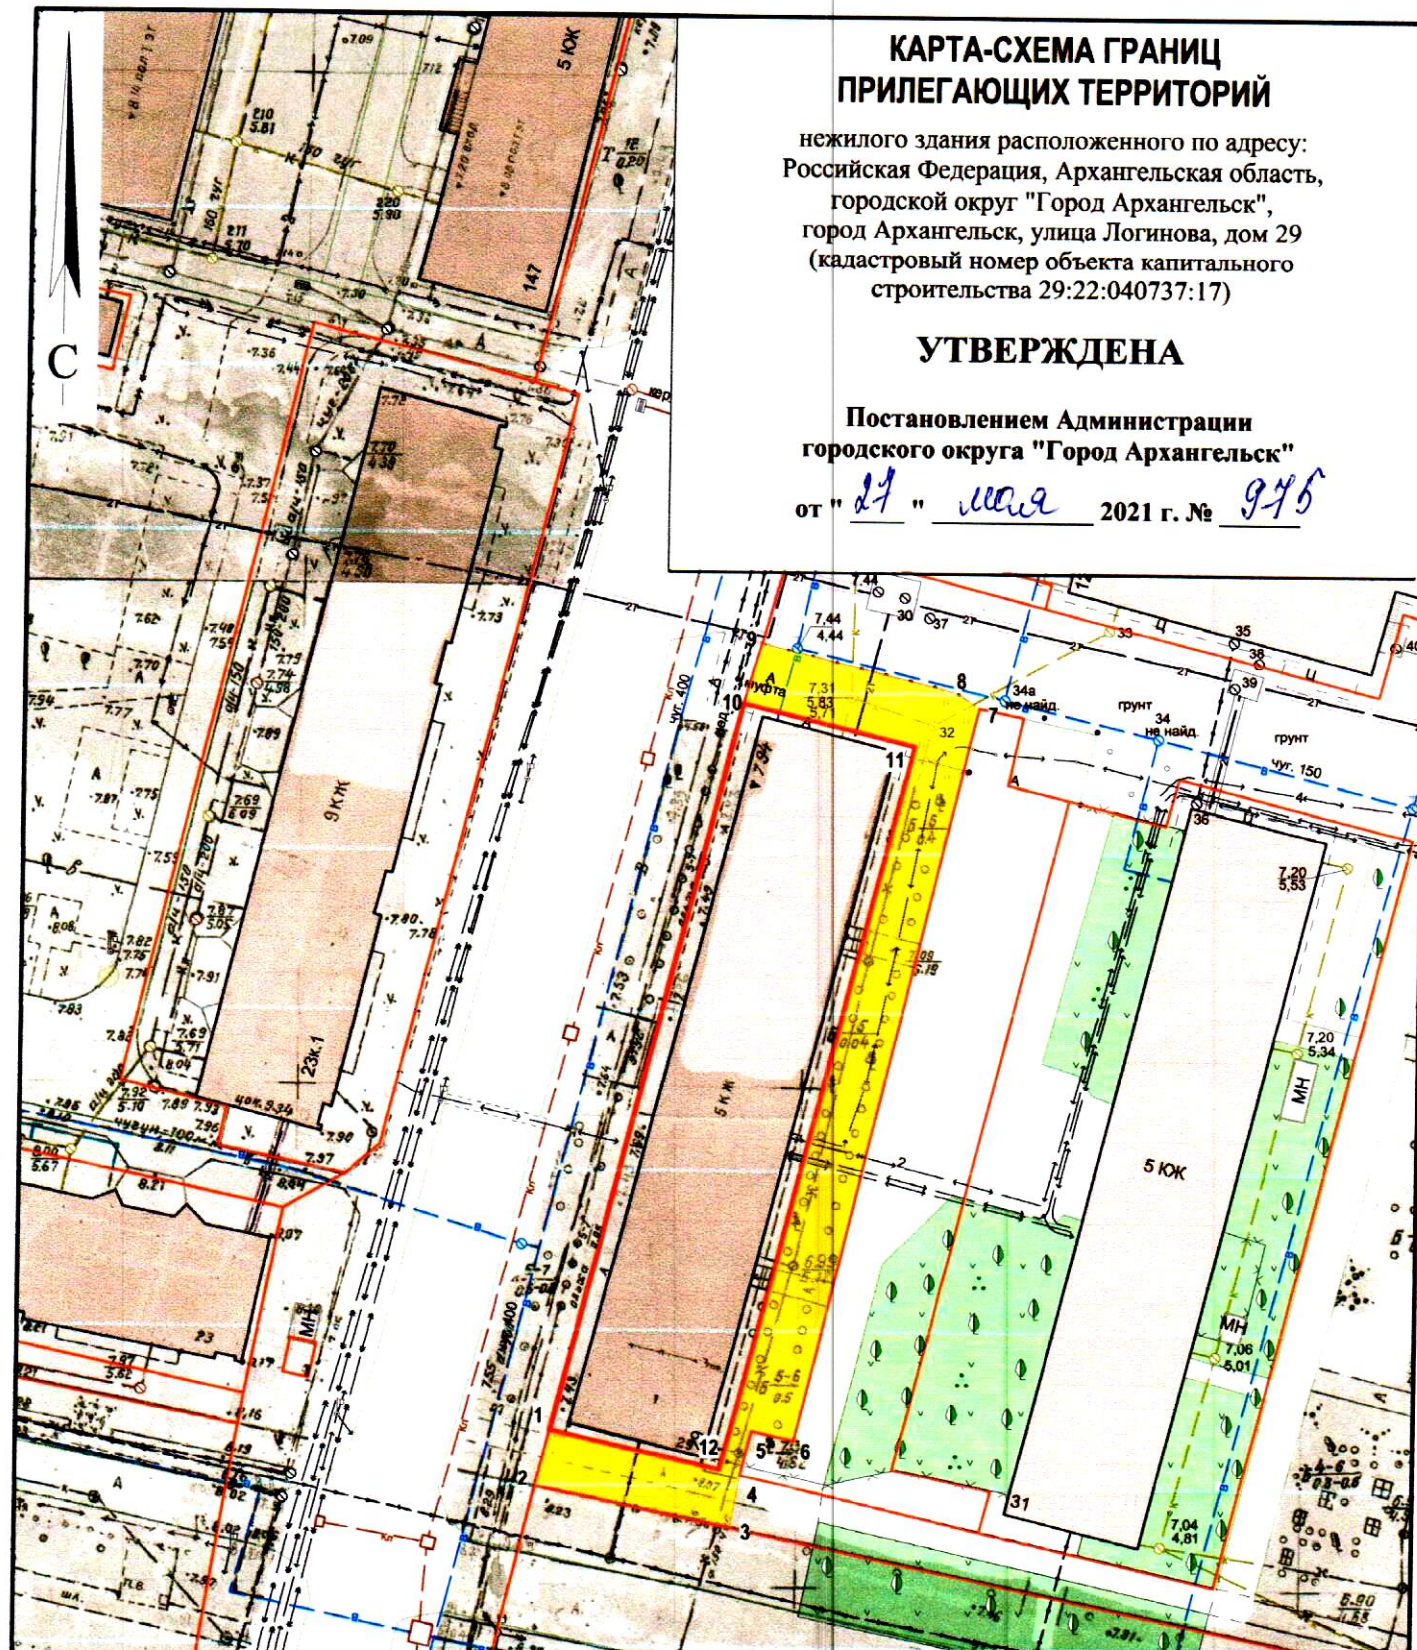
КАРТА-СХЕМА ГРАНИЦ ПРИЛЕГАЮЩИХ ТЕРРИТОРИЙ

нежилого здания расположенного по адресу:
Российская Федерация, Архангельская область,
городской округ "Город Архангельск",
город Архангельск, улица Логинова, дом 29
(кадастровый номер объекта капитального
строительства 29:22:040737:17)

УТВЕРЖДЕНА



Постановлением Администрации
городского округа "Город Архангельск"

от "27" мая 2021 г. № 945



Система координат МСК-29		
Обозначение характерных точек границ	координаты, м	
	X	Y
1	652363.35	2520093.86
2	652357.54	2520092.68
3	652354.28	2520112.23
4	652359.61	2520112.96
5	652364.23	2520113.92
6	652363.41	2520118.12
7	652437.26	2520132.77
8	652438.67	2520130.27
9	652442.78	2520110.86
10	652436.69	2520109.38
11	652433.18	2520126.61
12	652360.14	2520110.94

УСЛОВНЫЕ ОБОЗНАЧЕНИЯ:

-  изображение границ земельного участка по улице Логинова, дом 29
-  изображение границ прилегающих территорий

Масштаб 1 : 750