


КАРТА-СХЕМА ГРАНИЦ ПРИЛЕГАЮЩИХ ТЕРРИТОРИЙ

резервуара для хранения газообразных веществ
расположенного у здания по адресу: Российская Федерация,
Архангельская область, городской округ "Город Архангельск",
город Архангельск, набережная Северной Двины, дом 12,
корпус 2

УТВЕРЖДЕНА

Постановлением Администрации
городского округа "Город Архангельск"
от "30" июня 2022 г. № 1242

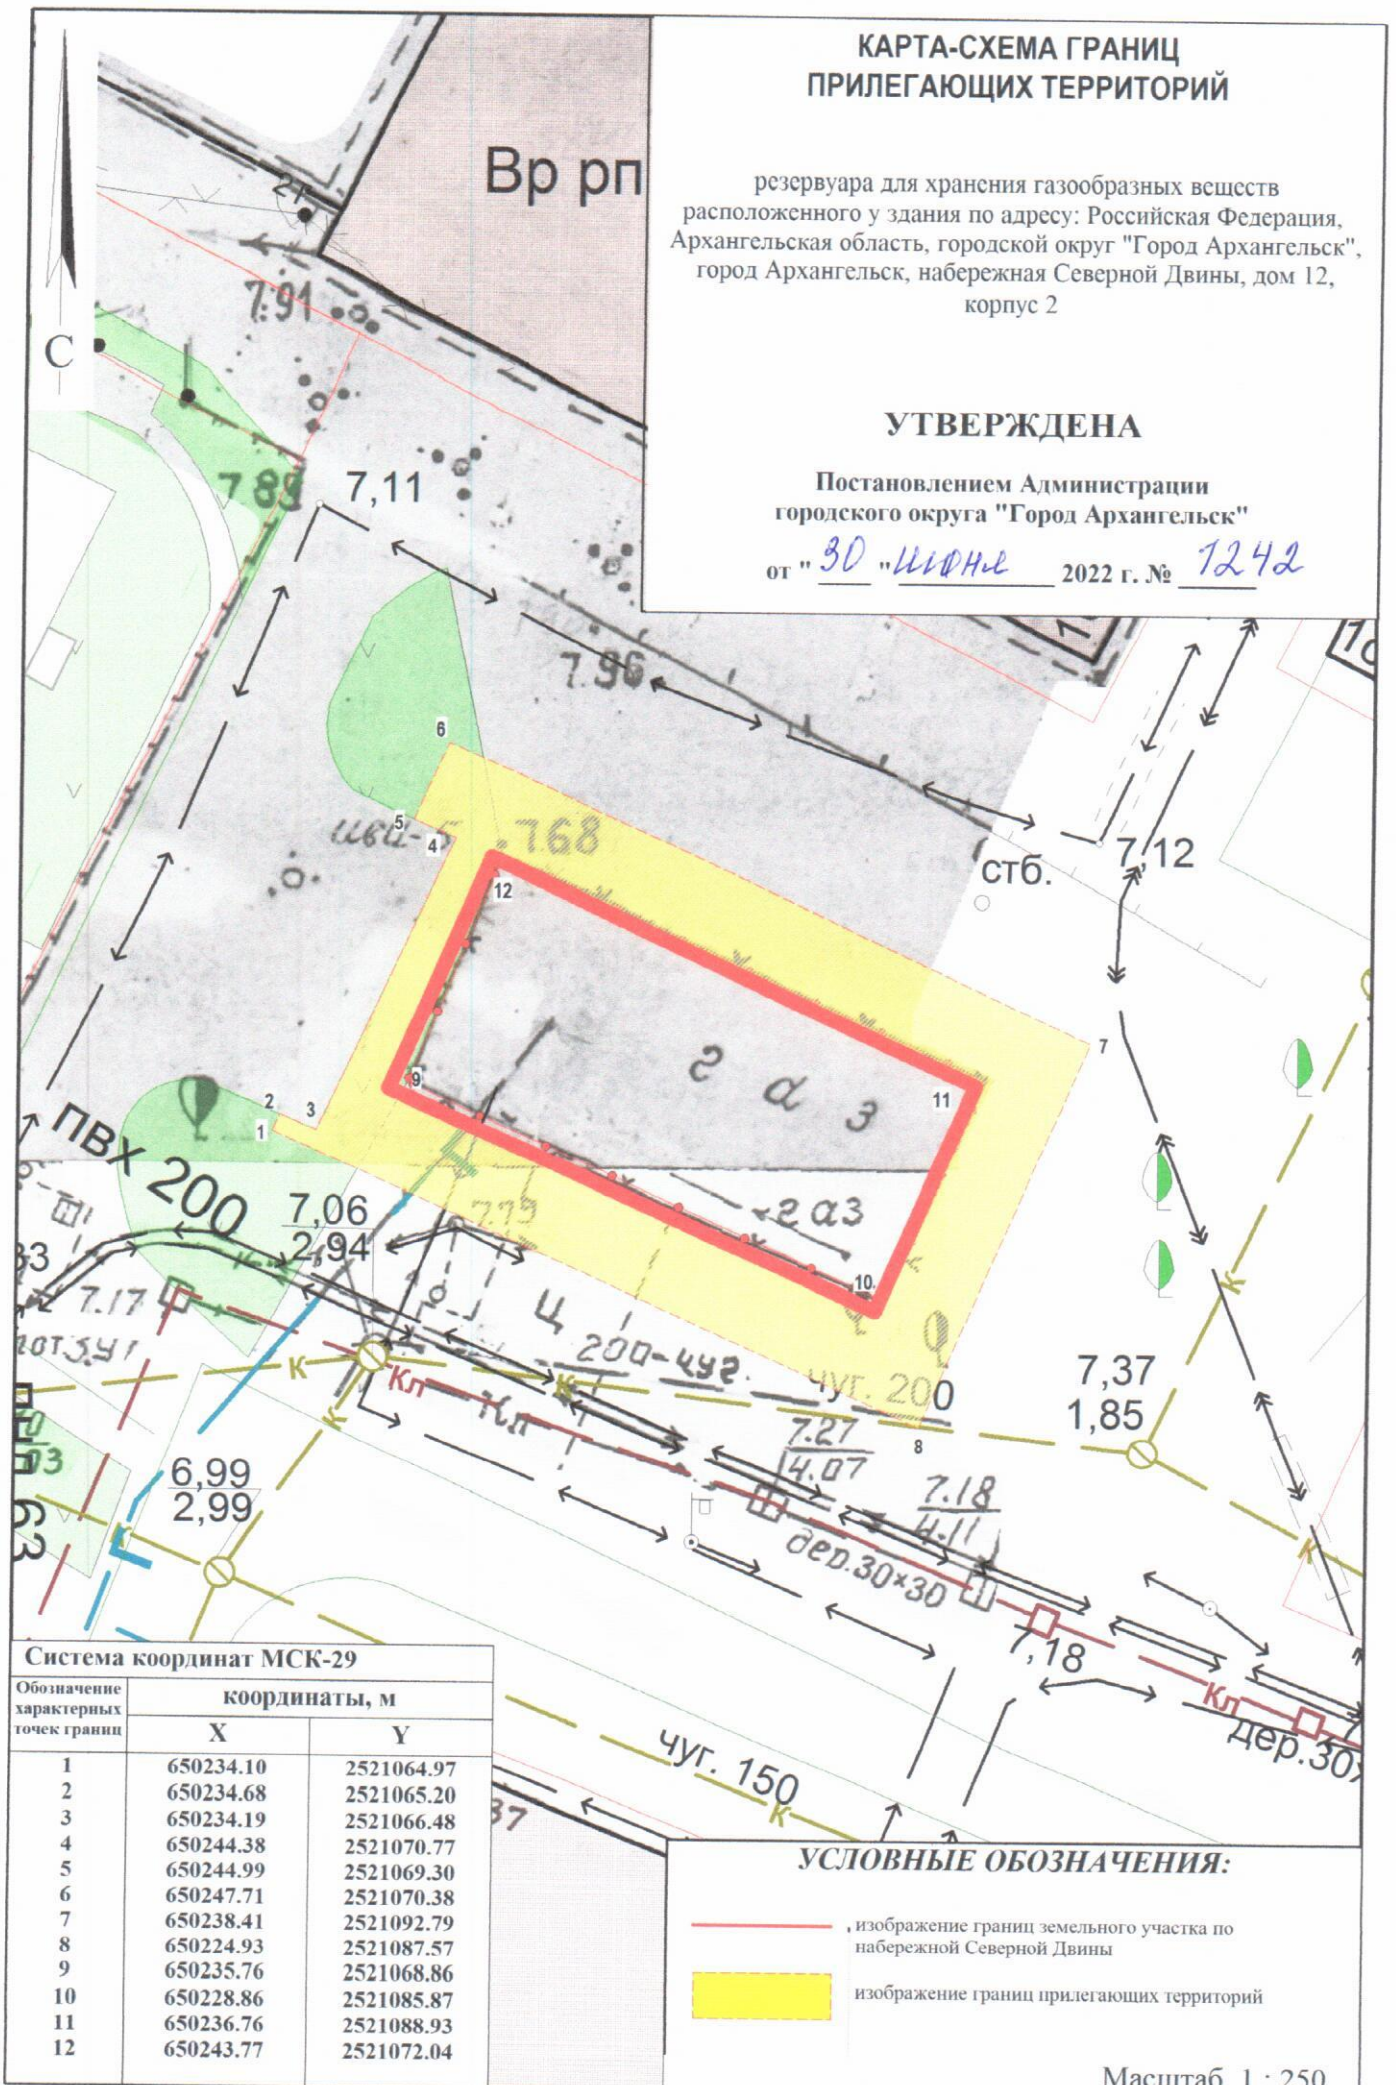

Система координат МСК-29

Обозначение характерных точек границ	координаты, м	
	X	Y
1	650234.10	2521064.97
2	650234.68	2521065.20
3	650234.19	2521066.48
4	650244.38	2521070.77
5	650244.99	2521069.30
6	650247.71	2521070.38
7	650238.41	2521092.79
8	650224.93	2521087.57
9	650235.76	2521068.86
10	650228.86	2521085.87
11	650236.76	2521088.93
12	650243.77	2521072.04

УСЛОВНЫЕ ОБОЗНАЧЕНИЯ:

- изображение границ земельного участка по набережной Северной Двины
- изображение границ прилегающих территорий

Масштаб 1 : 250