


КАРТА-СХЕМА ГРАНИЦ ПРИЛЕГАЮЩИХ ТЕРРИТОРИЙ

нежилого здания расположенного по адресу:
Российская Федерация, Архангельская область,
городской округ "Город Архангельск", город Архангельск,
улица Выучейского, дом 55, корпус 1, строение 1
(кадастровый номер земельного участка 29:22:050106:22)

УТВЕРЖДЕНА

Постановлением Администрации
городского округа "Город Архангельск"

от "30" ноября 2021 г. № 2399

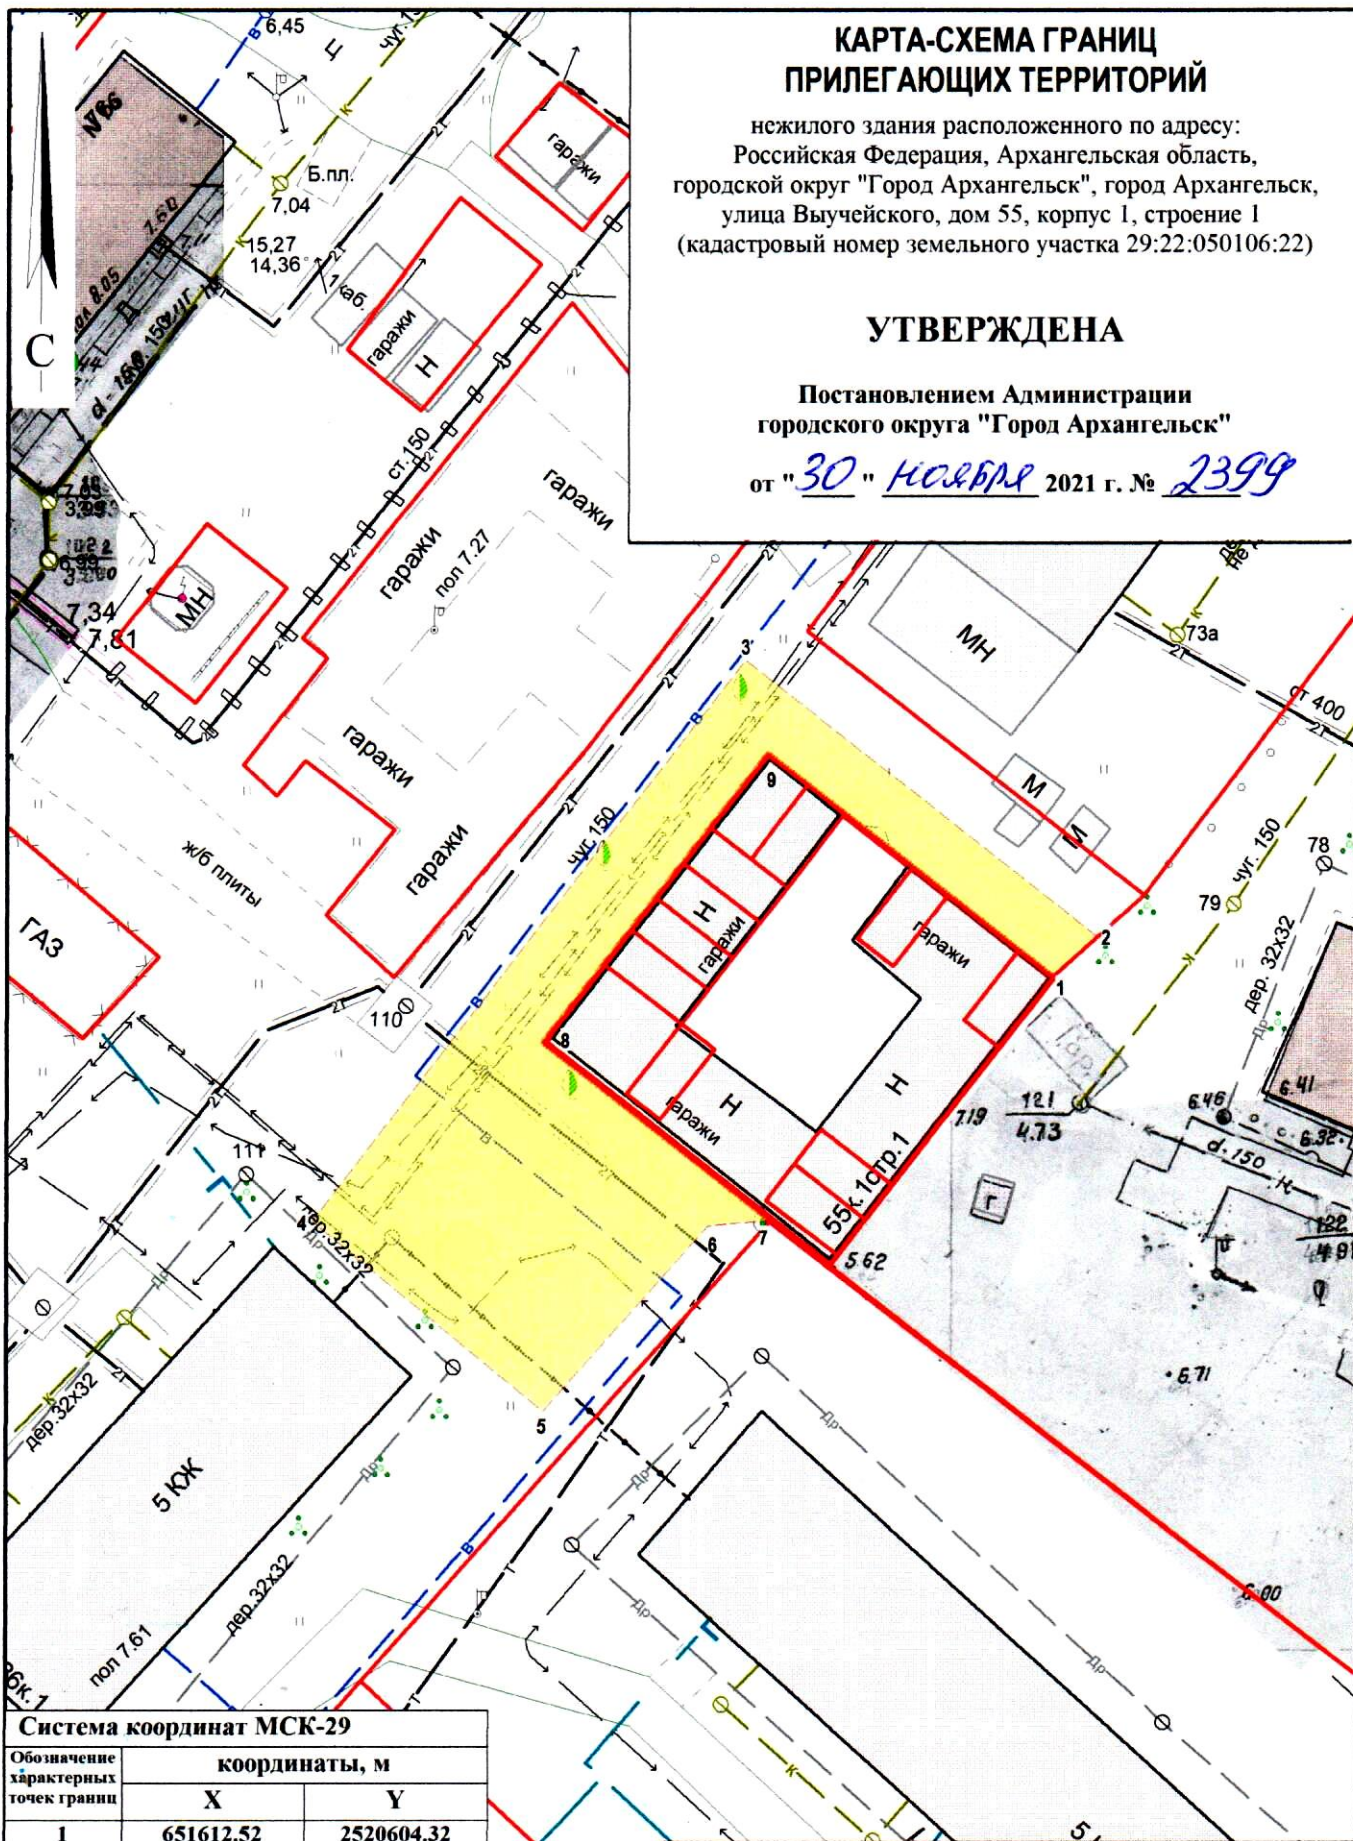

Система координат МСК-29

Обозначение характерных точек границы	координаты, м	
	X	Y
1	651612.52	2520604.32
2	651615.41	2520607.33
3	651633.34	2520582.48
4	651593.96	2520554.41
5	651581.58	2520570.67
6	651594.67	2520581.45
7	651595.23	2520585.81
8	651606.76	2520569.78
9	651626.93	2520584.30

УСЛОВНЫЕ ОБОЗНАЧЕНИЯ:

- изображение границ земельного участка по улице Выучейского, дом 55, корпус 1, строение 1
- изображение границ прилегающих территорий

Масштаб 1 : 500