


КАРТА-СХЕМА ГРАНИЦ ПРИЛЕГАЮЩИХ ТЕРРИТОРИЙ

нежилого здания расположенного по адресу:
Российская Федерация, Архангельская область,
муниципальное образование "Город Архангельск",
город Архангельск, проспект Дзержинского, дом 2, корпус 1,
(кадастровый номер объекта капитального
строительства 29:22:040211:158)

УТВЕРЖДЕНА

Постановлением Администрации
муниципального образования "Город Архангельск"

от "23" 12 2020 г. № 298

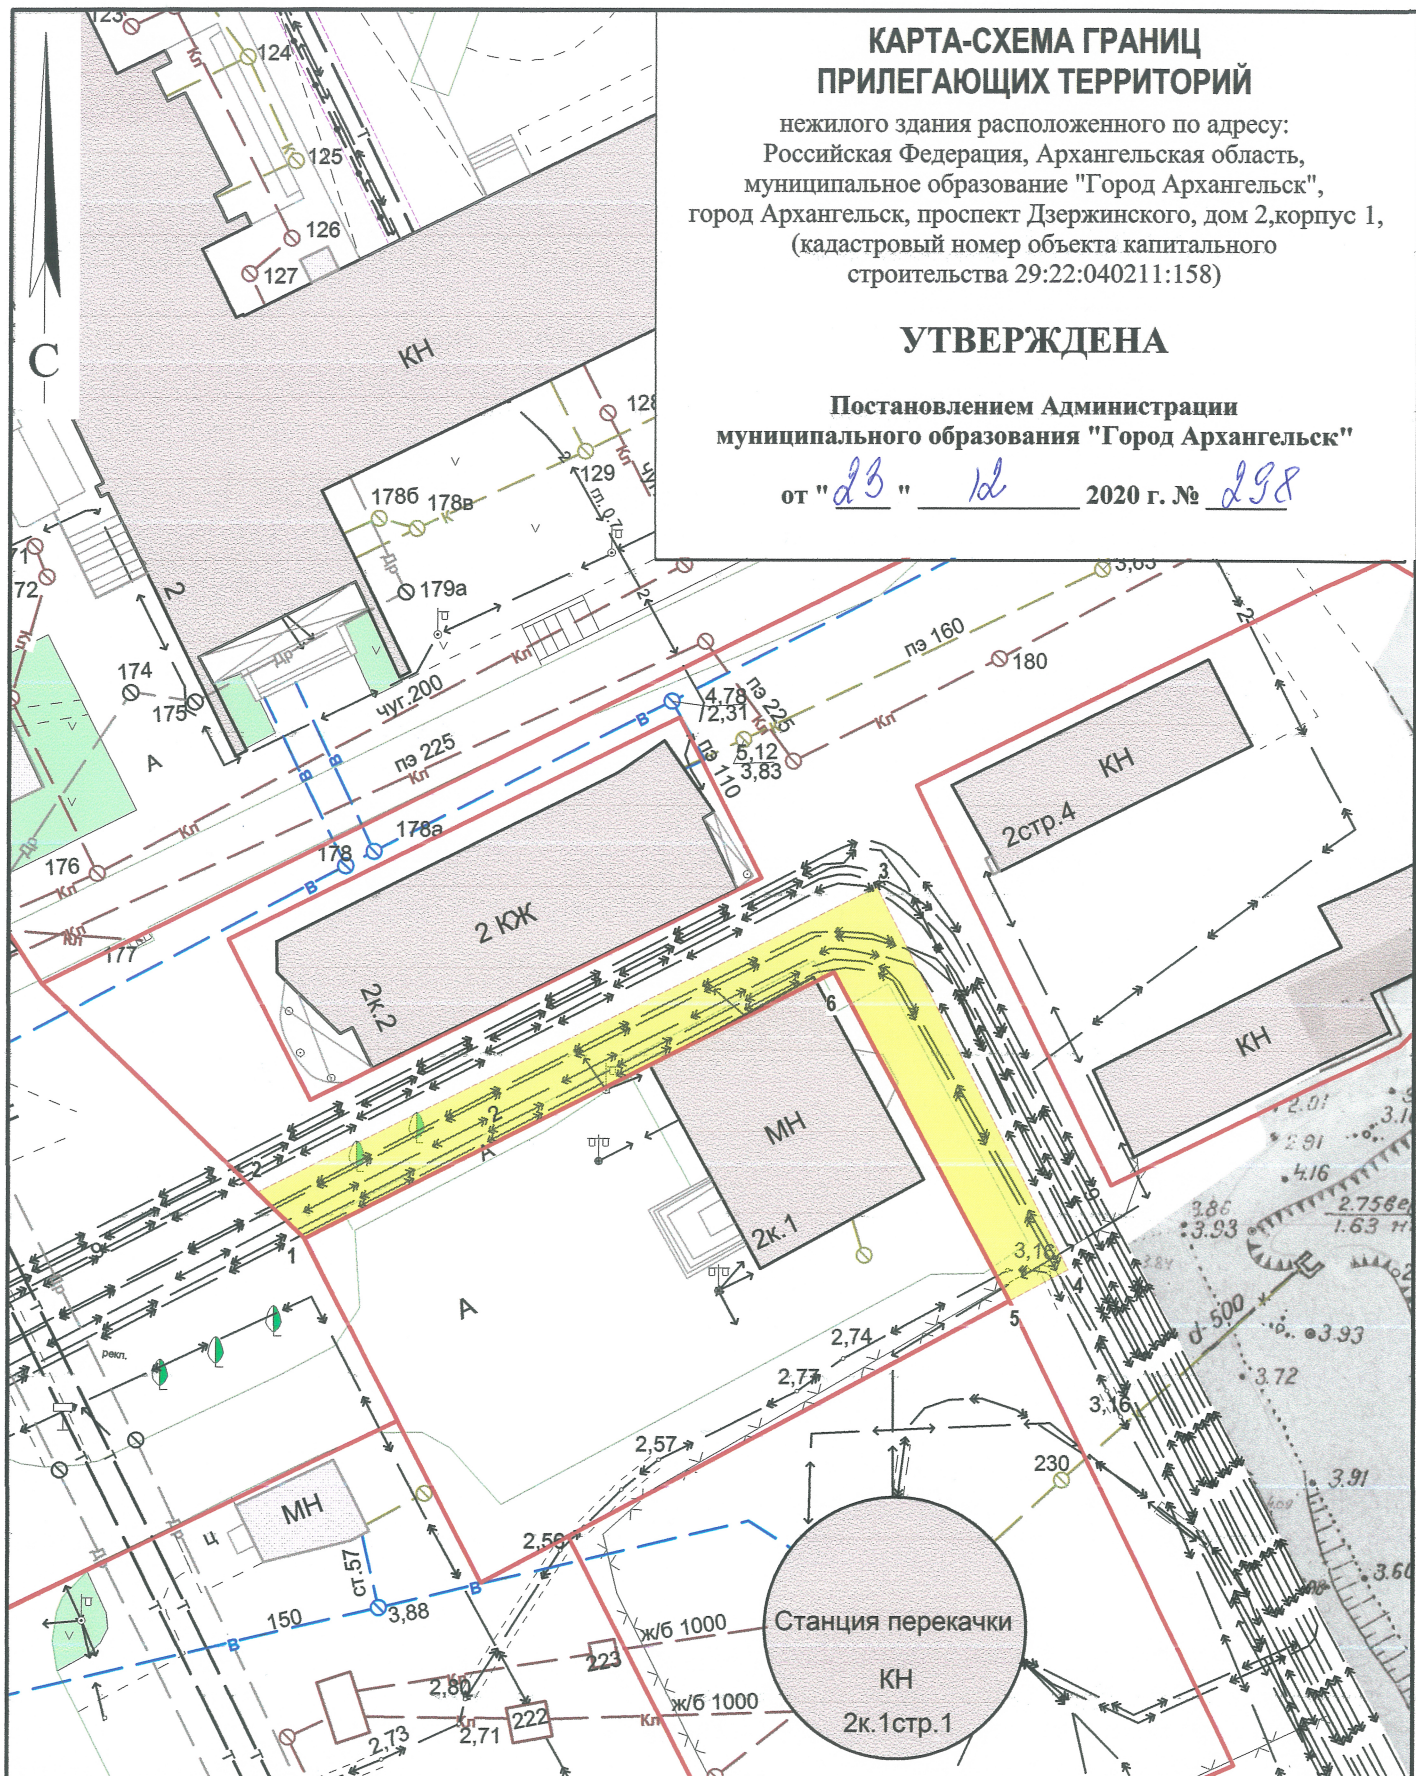

Система координат МСК-29

Обозначение характерных точек границ	координаты, м	
	X	Y
1	652323.08	2522094.61
2	652326.01	2522091.36
3	652347.75	2522131.35
4	652323.02	2522144.96
5	652320.82	2522141.17
6	652342.02	2522128.74

УСЛОВНЫЕ ОБОЗНАЧЕНИЯ:

- изображение границ земельного участка по проспекту Дзержинского, дом 2, корпус 1
- изображение границ прилегающих территорий

Масштаб 1 : 500