


## КАРТА-СХЕМА ГРАНИЦ ПРИЛЕГАЮЩИХ ТЕРРИТОРИЙ

нежилого здания расположенного по адресу:  
Российская Федерация, Архангельская область,  
городской округ "Город Архангельск", город Архангельск,  
улица Гидролизная, дом 14, корпус 3, строение 1  
(кадастровый номер объекта капитального  
строительства 29:22:012011:73)

**УТВЕРЖДЕНА**

Постановлением Администрации  
городского округа "Город Архангельск"

от "12" августа 2022 г. № 1514

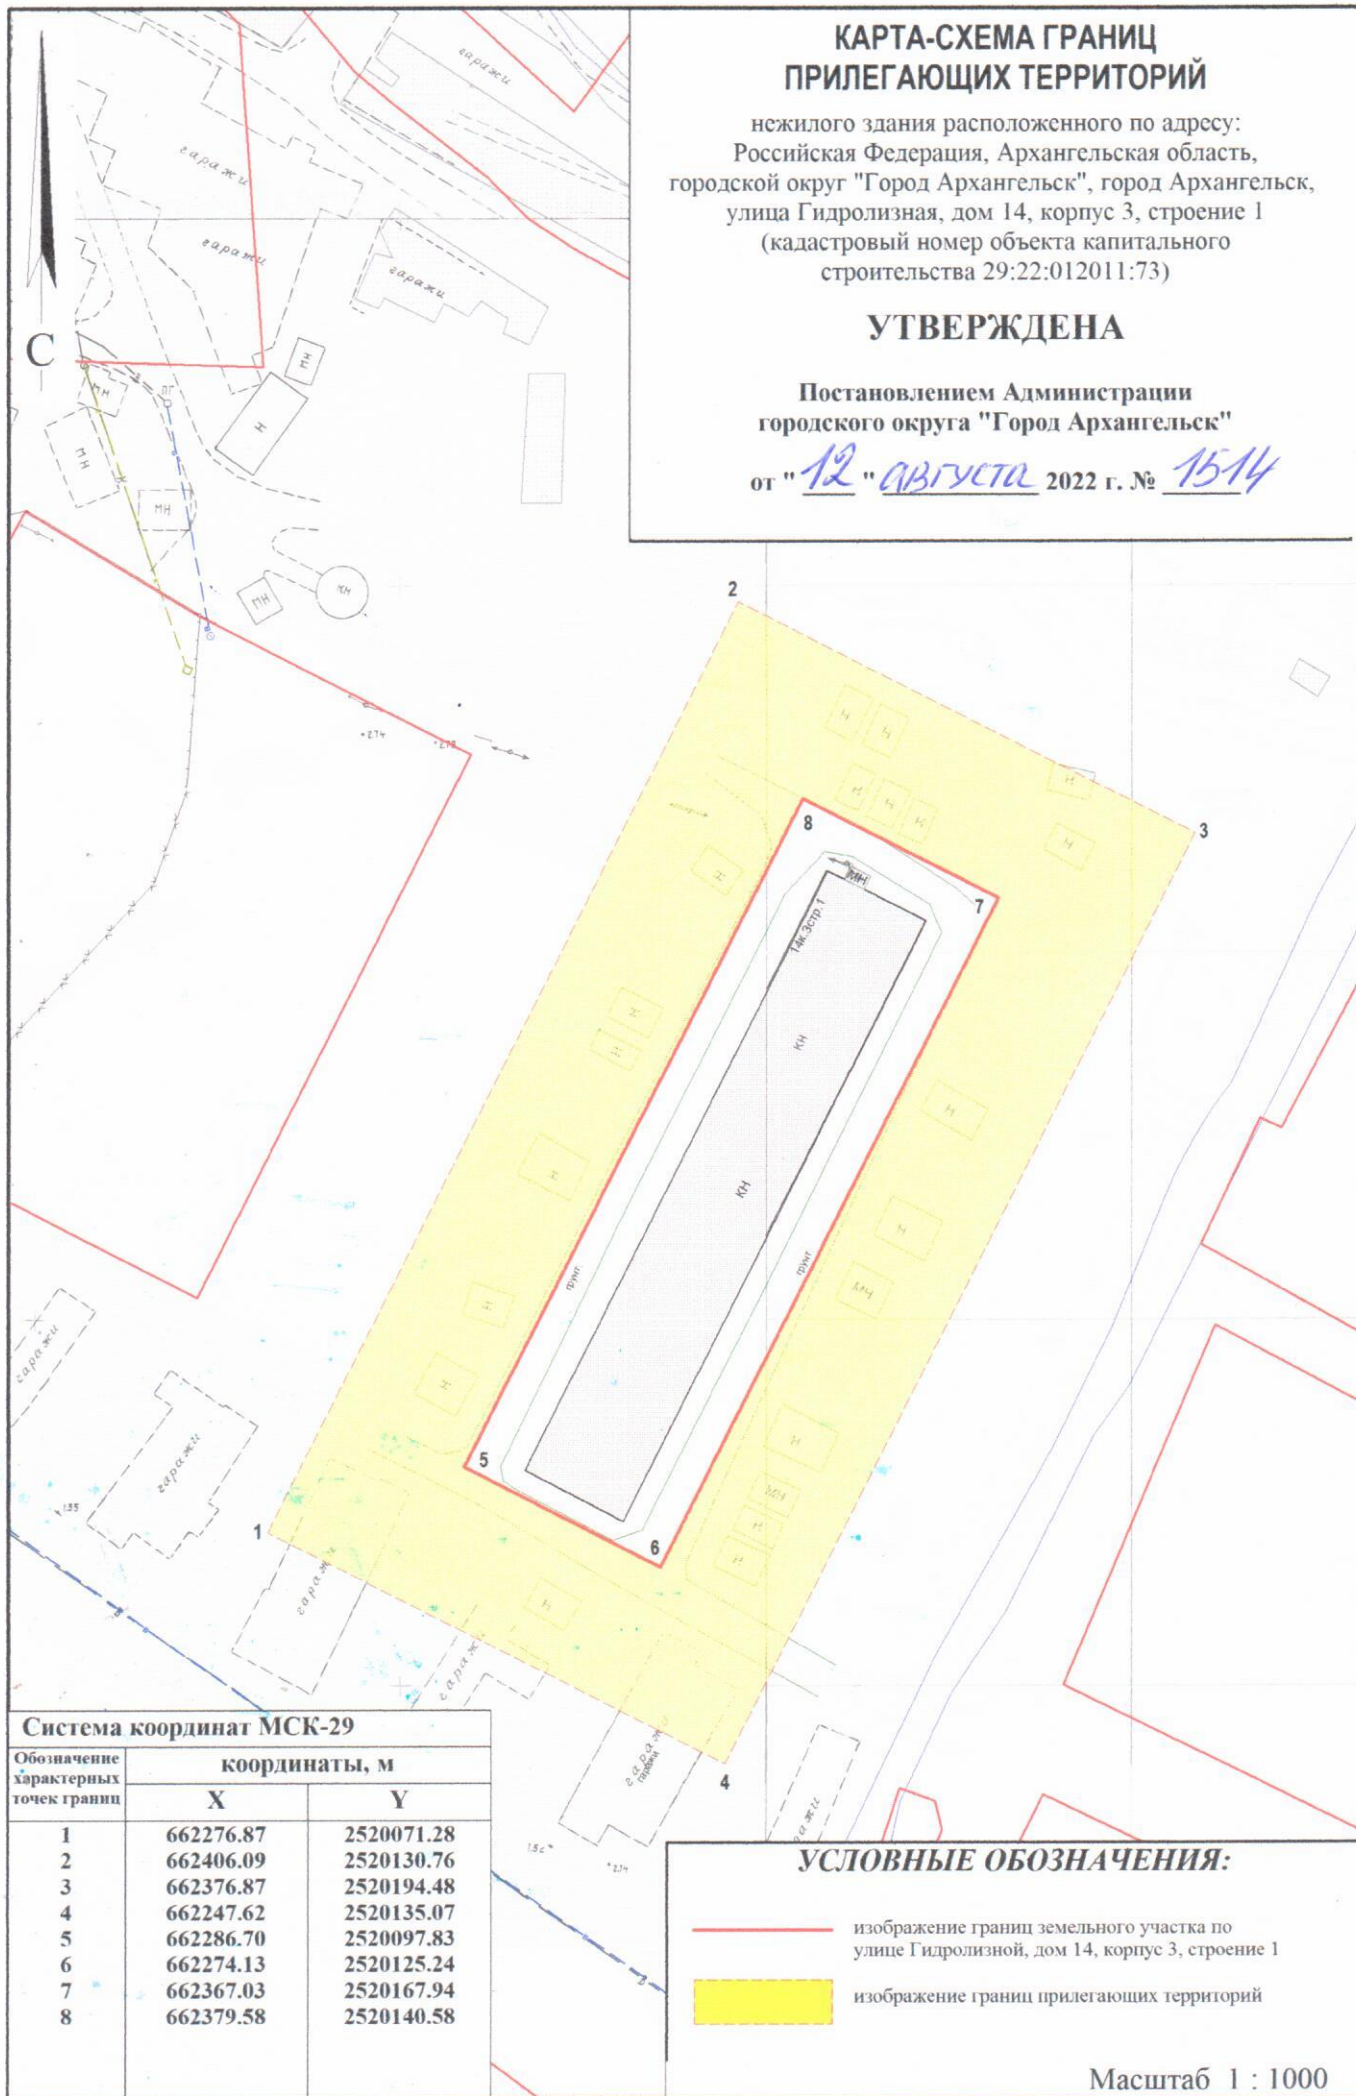

### Система координат МСК-29

Обозначение характерных точек границ	координаты, м	
	X	Y
1	662276.87	2520071.28
2	662406.09	2520130.76
3	662376.87	2520194.48
4	662247.62	2520135.07
5	662286.70	2520097.83
6	662274.13	2520125.24
7	662367.03	2520167.94
8	662379.58	2520140.58

### УСЛОВНЫЕ ОБОЗНАЧЕНИЯ:

- изображение границ земельного участка по  
улице Гидролизной, дом 14, корпус 3, строение 1
- изображение границ прилегающих территорий

Масштаб 1 : 1000