СХЕМА РАСПОЛОЖЕНИЯ ЗЕМЕЛЬНОГО УЧАСТКА НА КАДАСТРОВОМ ПЛАНЕ ТЕРРИТОРИИ

в кадастровом квартале 29:22:012005

в Маймаксанском территориальном округе
г.Архангельска
по ул.Победы, 32
(категория земель - земли населенных пунктов)

УТВЕРЖДЕНА

Распоряжением Администрации муниципального образования "Город Архангельск"

от " 8 **"** октября **2019 г. №** 3518р

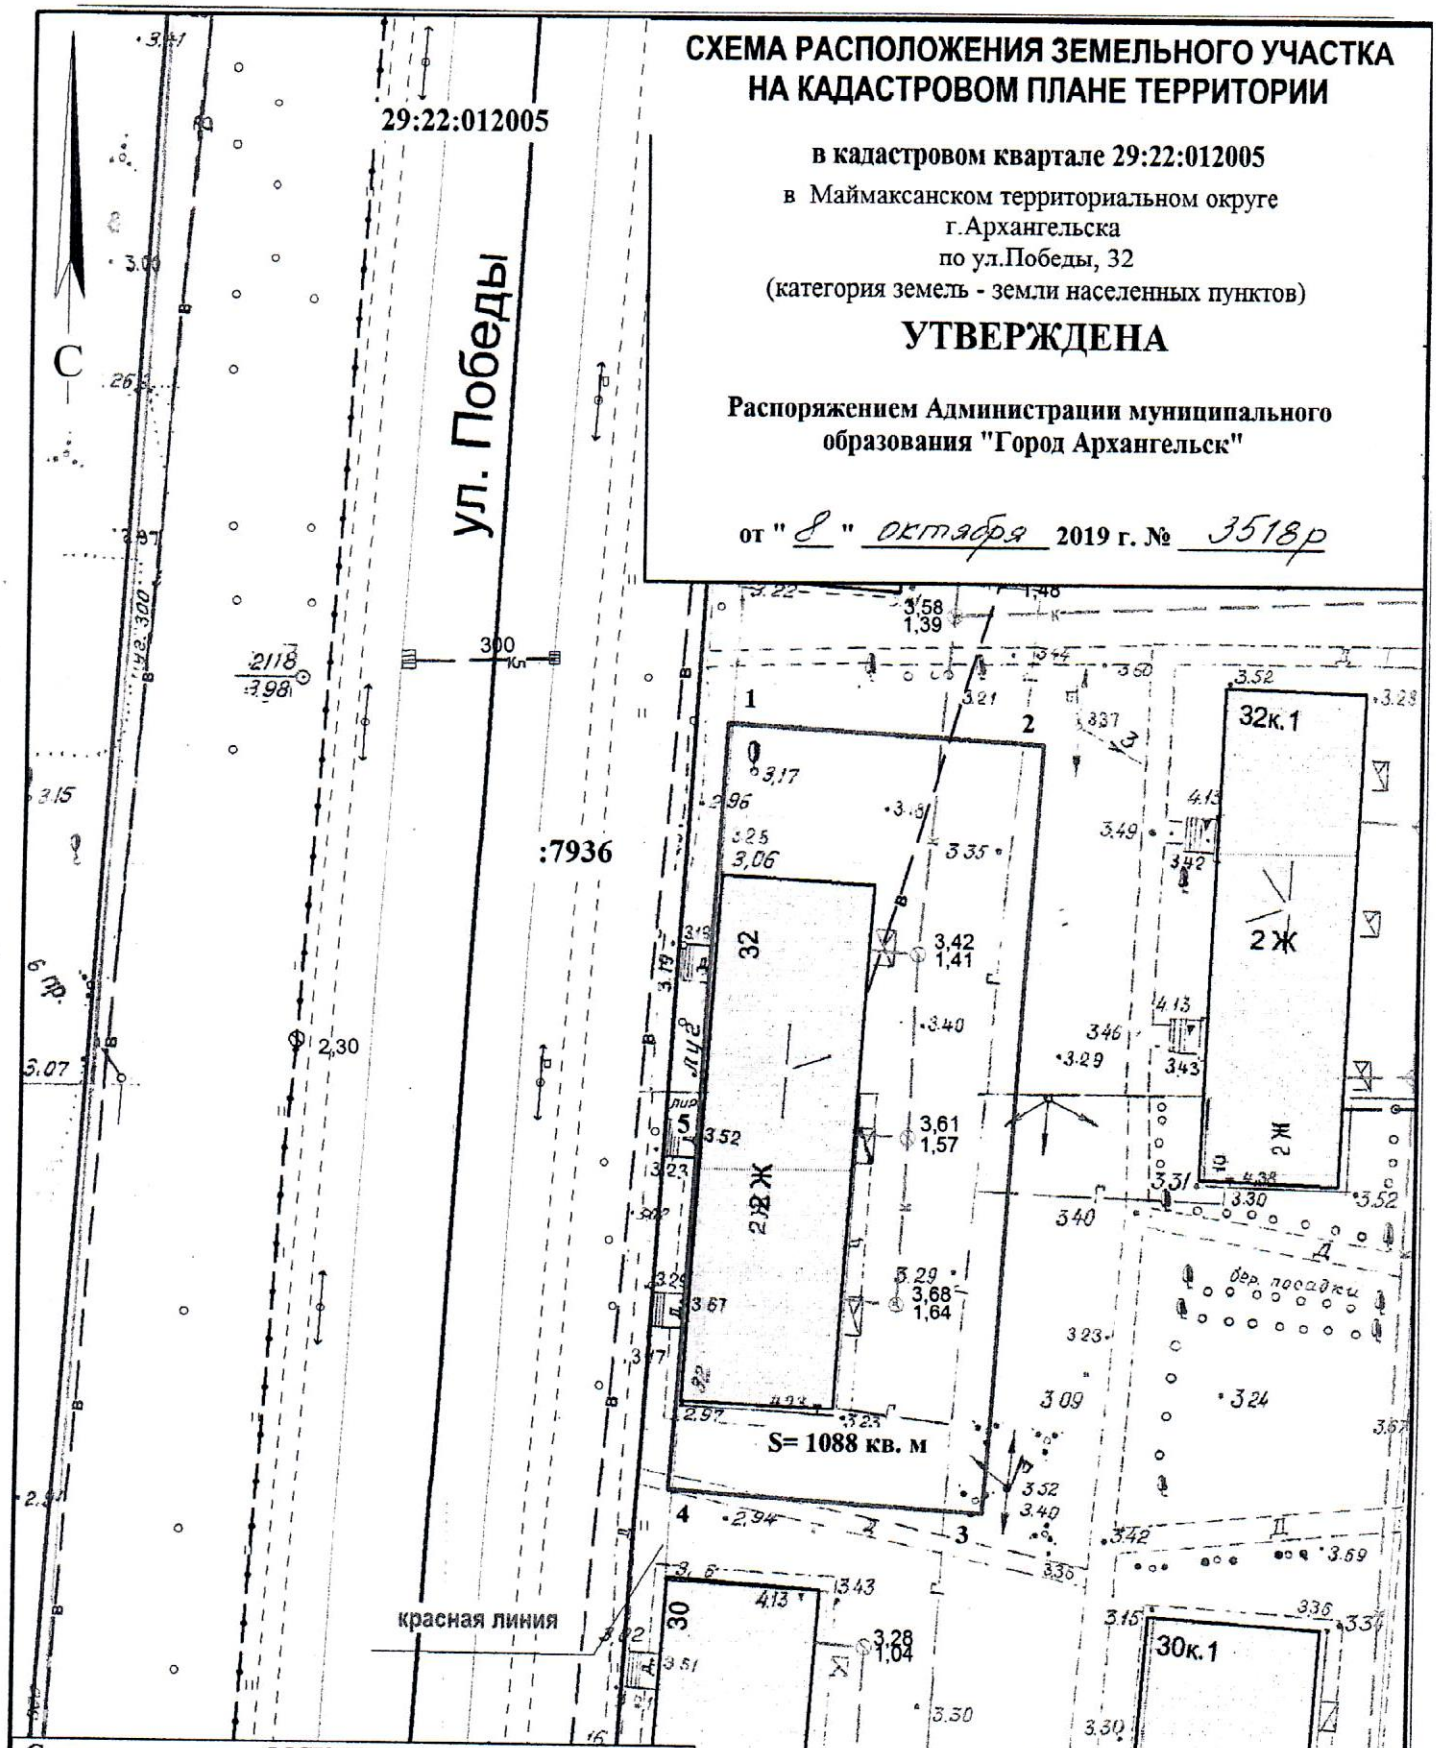

Система координат МСК-29

Условный номер земельного участка

Площадь земельного участка 1088 кв.м

Обозначение характерных точек границ	координаты, м	
	X	Y
1	664223.11	2519832.65
2	664222.67	2519853.66
3	664170.71	2519852.43
4	664171.46	2519831.36
5	664191.39	2519831.95

УСЛОВНЫЕ ОБОЗНАЧЕНИЯ:

изображение границ образуемого земельного участка

изображение границ учтенных земельных участков

29:22:012005 — надпись кадастрового номера кадастрового квартала

:7936 — надпись кадастрового номера земельного участка

Масштаб 1 : 500